


B3/F PLAN

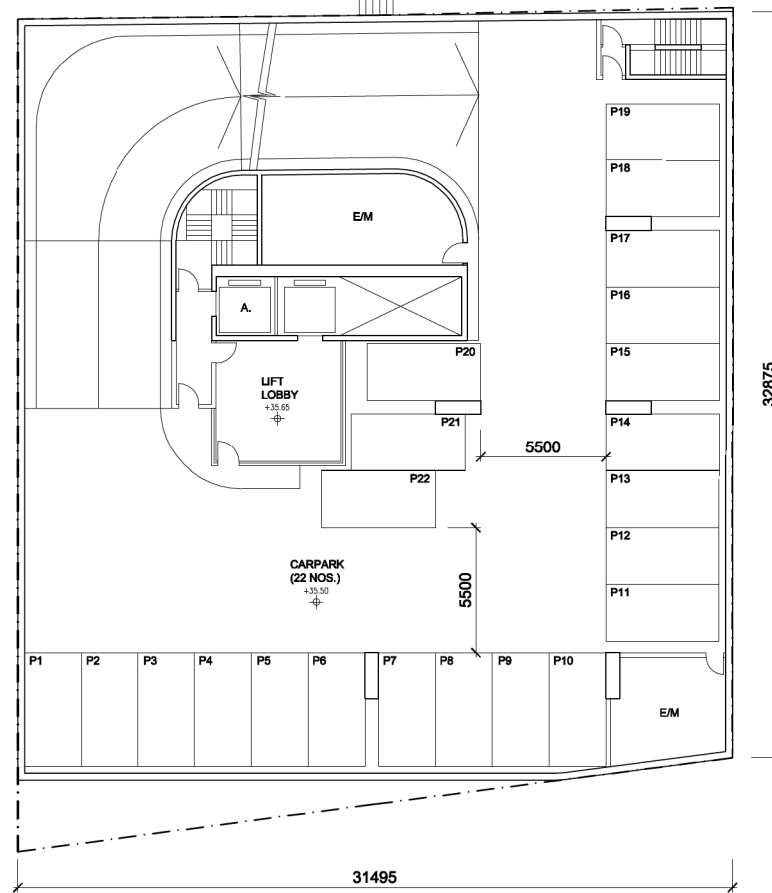


B2/F PLAN


Project :	Drawing Title :	Drawing No. :	GLY-S16-009-1
3-6 GLENEALY	B3/F & B2/F PLANS (S16 OFFICE SCHEME)		Scale : 1:200 Date : 29.03.2018 Rev. : .
<small>Computer file : \\fs-prod01\share\mstr\res\p\c\14\2018\03\29\03\18\009-1.dwg Project : 3-6 GLENEALY Drawing : B3/F & B2/F PLANS (S16 OFFICE SCHEME) Date : 29.03.2018 Rev. : .</small>			

(資料來源：由申請人提供)
(SOURCE : SUBMITTED BY THE APPLICANT)

參考編號 REFERENCE No. A/H3/438	繪圖 DRAWING A - 1
-----------------------------------	------------------------

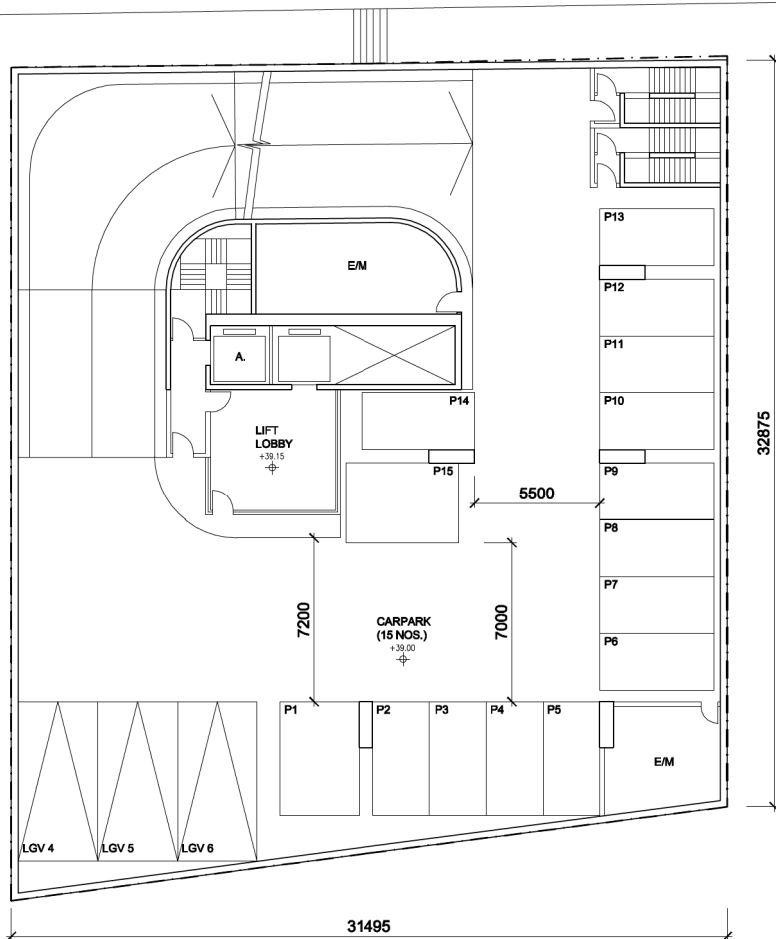

B1/F PLAN

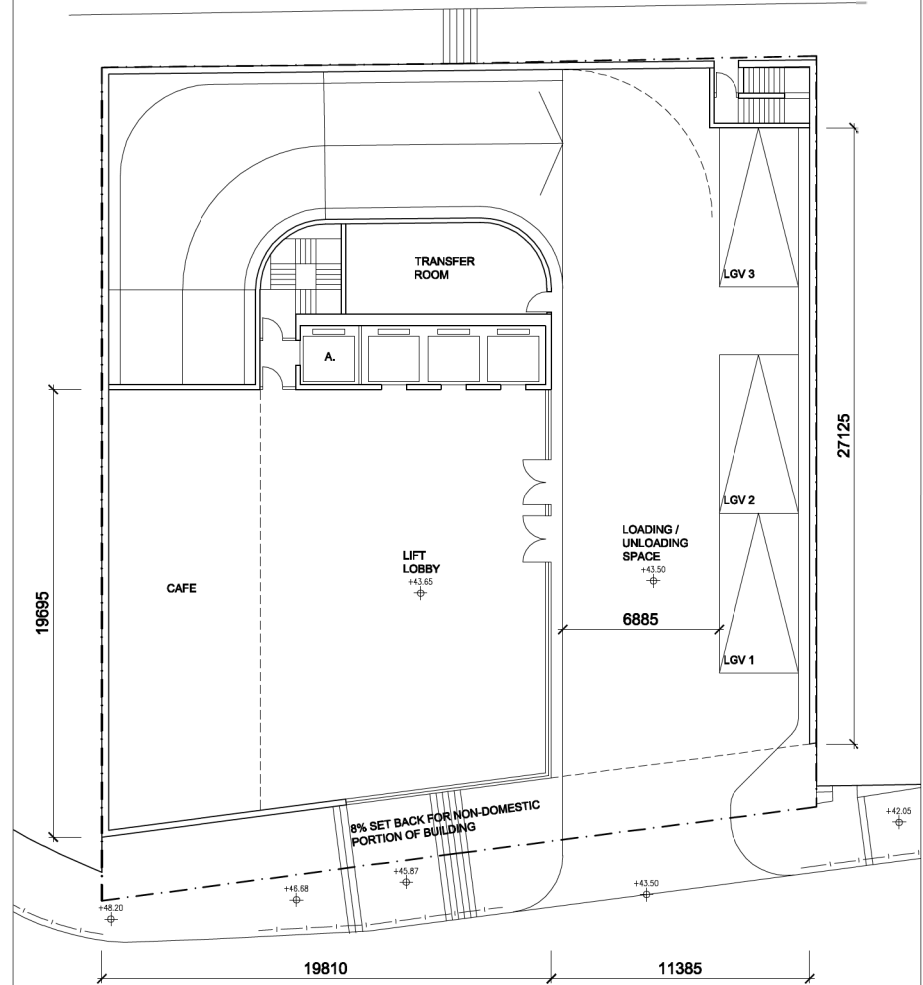


LG/F PLAN


Project :	Drawing Title :	Drawing No. :	GLY-S16-009-2
3-6 GLENEALY	B1/F & LG/F PLANS (S16 OFFICE SCHEME)		Scale : 1:200 Date : 29.03.2018 Rev. : .
<small>Computer file : H:\PROJECTS\09\16\RESUBMISSION\16_03_18\16_03_18_01.dwg Plotter : HP DesignJet 5000PS (PCL6) Plotter Driver Plot Size : A3 (297x420mm) Plot Scale : 1:1000</small>			

(資料來源：由申請人提供)
(SOURCE : SUBMITTED BY THE APPLICANT)

參考編號 REFERENCE No. A/H3/438	繪圖 DRAWING A - 2
-----------------------------------	------------------------

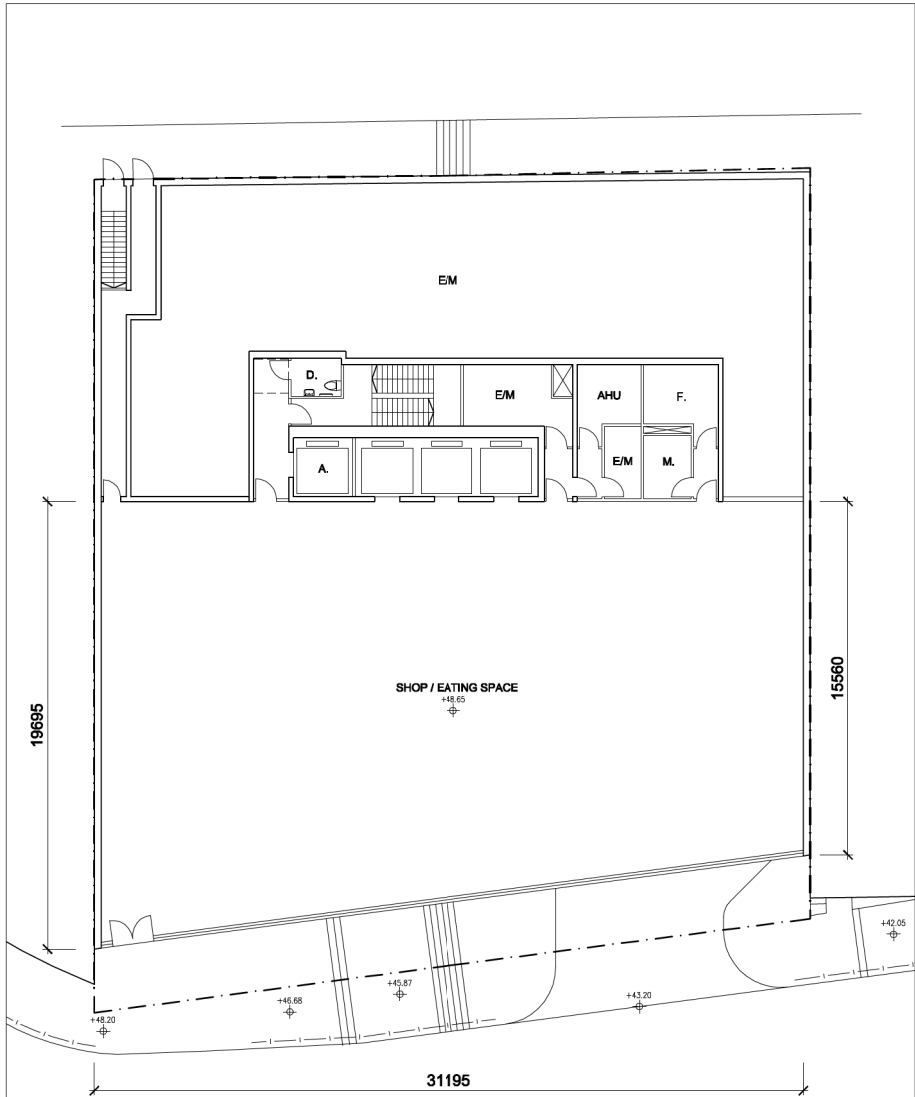

G/F PLAN

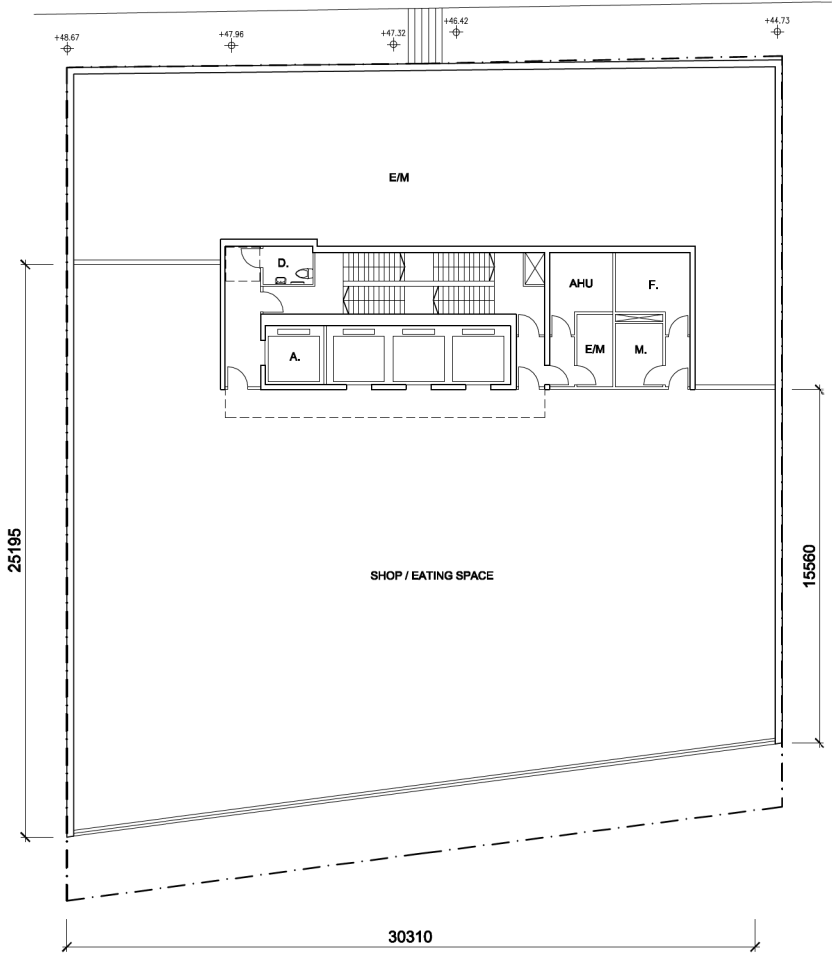


1&2/F PLAN


Project :	Drawing Title :	Drawing No. :	GLY-S16-009-3		
3-6 GLENEALY	G/F - 2/F PLANS (S16 OFFICE SCHEME)		Scale :	Date :	Rev. :
			1:100	28.03.2018	
<small>Computer file : G:\PROJECTS\2016\201603\20160303\20160303_S16\20160303_S16_G/F_2/F_PLANS.dwg</small>					

(資料來源：由申請人提供)
 (SOURCE : SUBMITTED BY THE APPLICANT)

參考編號 REFERENCE No. A/H3/438	繪圖 DRAWING A - 3
-----------------------------------	------------------------

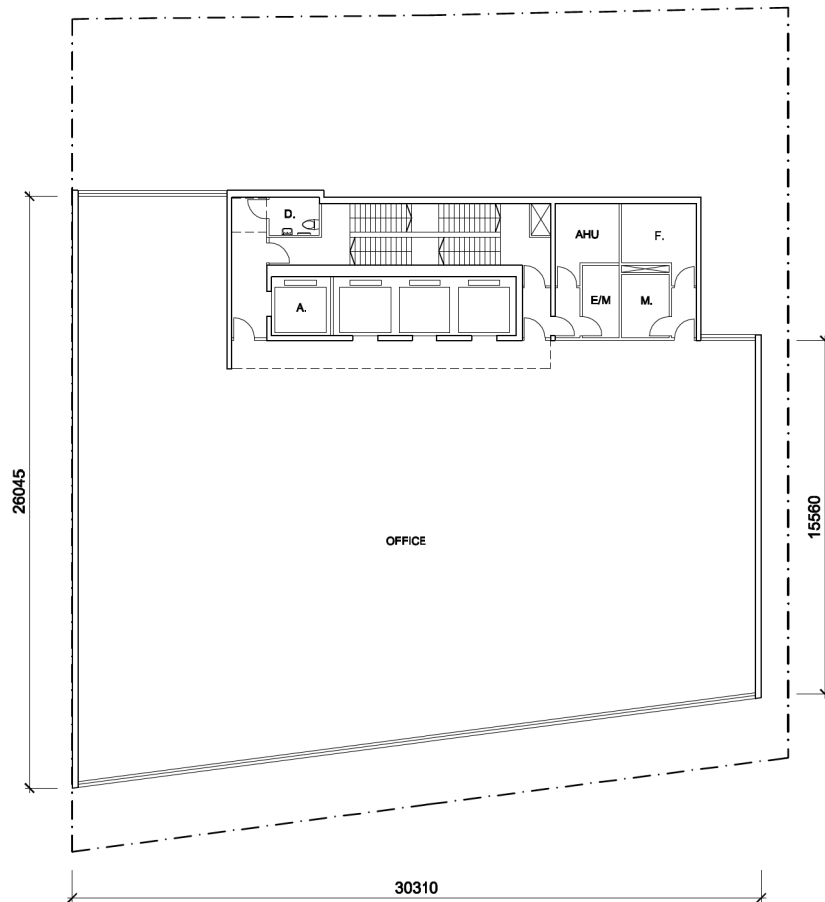

TYPICAL FLOOR PLAN

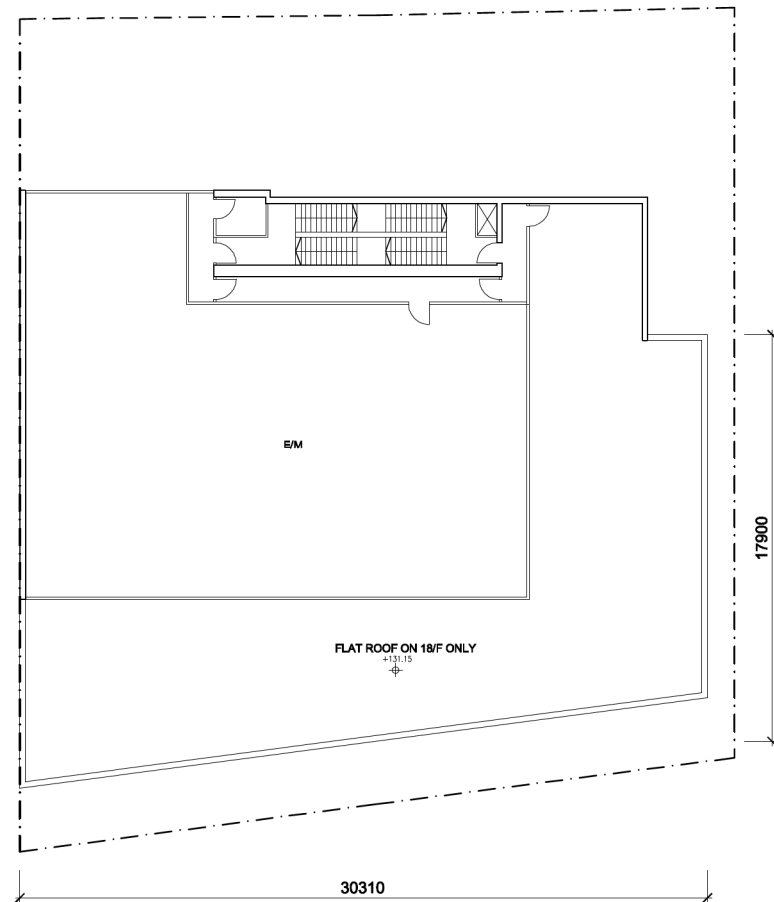


18/F & 19/F PLAN

Project :	Drawing Title :	Drawing No. :	GLY-S16-009-4
3-6 GLENEALY	TYP/F & 18/F & PLANS (S16 OFFICE SCHEME)		
Scale :	Date :	Rev. :	
	29.03.2018		
Computer file : S:\PROJECTS\09\16\OFFICE\SCHEMATIC\16\16-009-000.dwg			

(資料來源：由申請人提供)
(SOURCE : SUBMITTED BY THE APPLICANT)

參考編號 REFERENCE No. A/H3/438	繪圖 DRAWING A - 4
-----------------------------------	------------------------

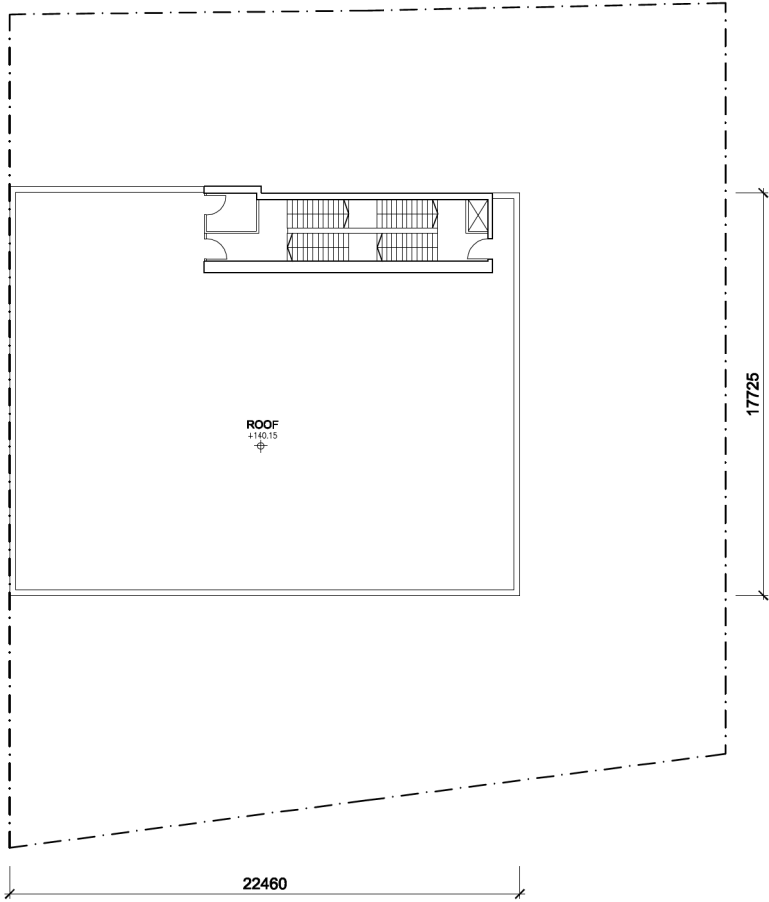


ROOF PLAN

Project :	3-6 GLENEALY	Drawing Title :	R/F PLANS (S16 OFFICE SCHEME)	Drawing No. :	GLY-S16-009-5
Scale :	1:200	Date :	29.03.2018	Rev. :	.
Computer file :	S:\PROJECTS\09\16\009\009_S16\OFFICE\ROOF.dwg				

(資料來源：由申請人提供)
(SOURCE : SUBMITTED BY THE APPLICANT)

參考編號 REFERENCE No. A/H3/438	繪圖 DRAWING A - 5
-----------------------------------	------------------------

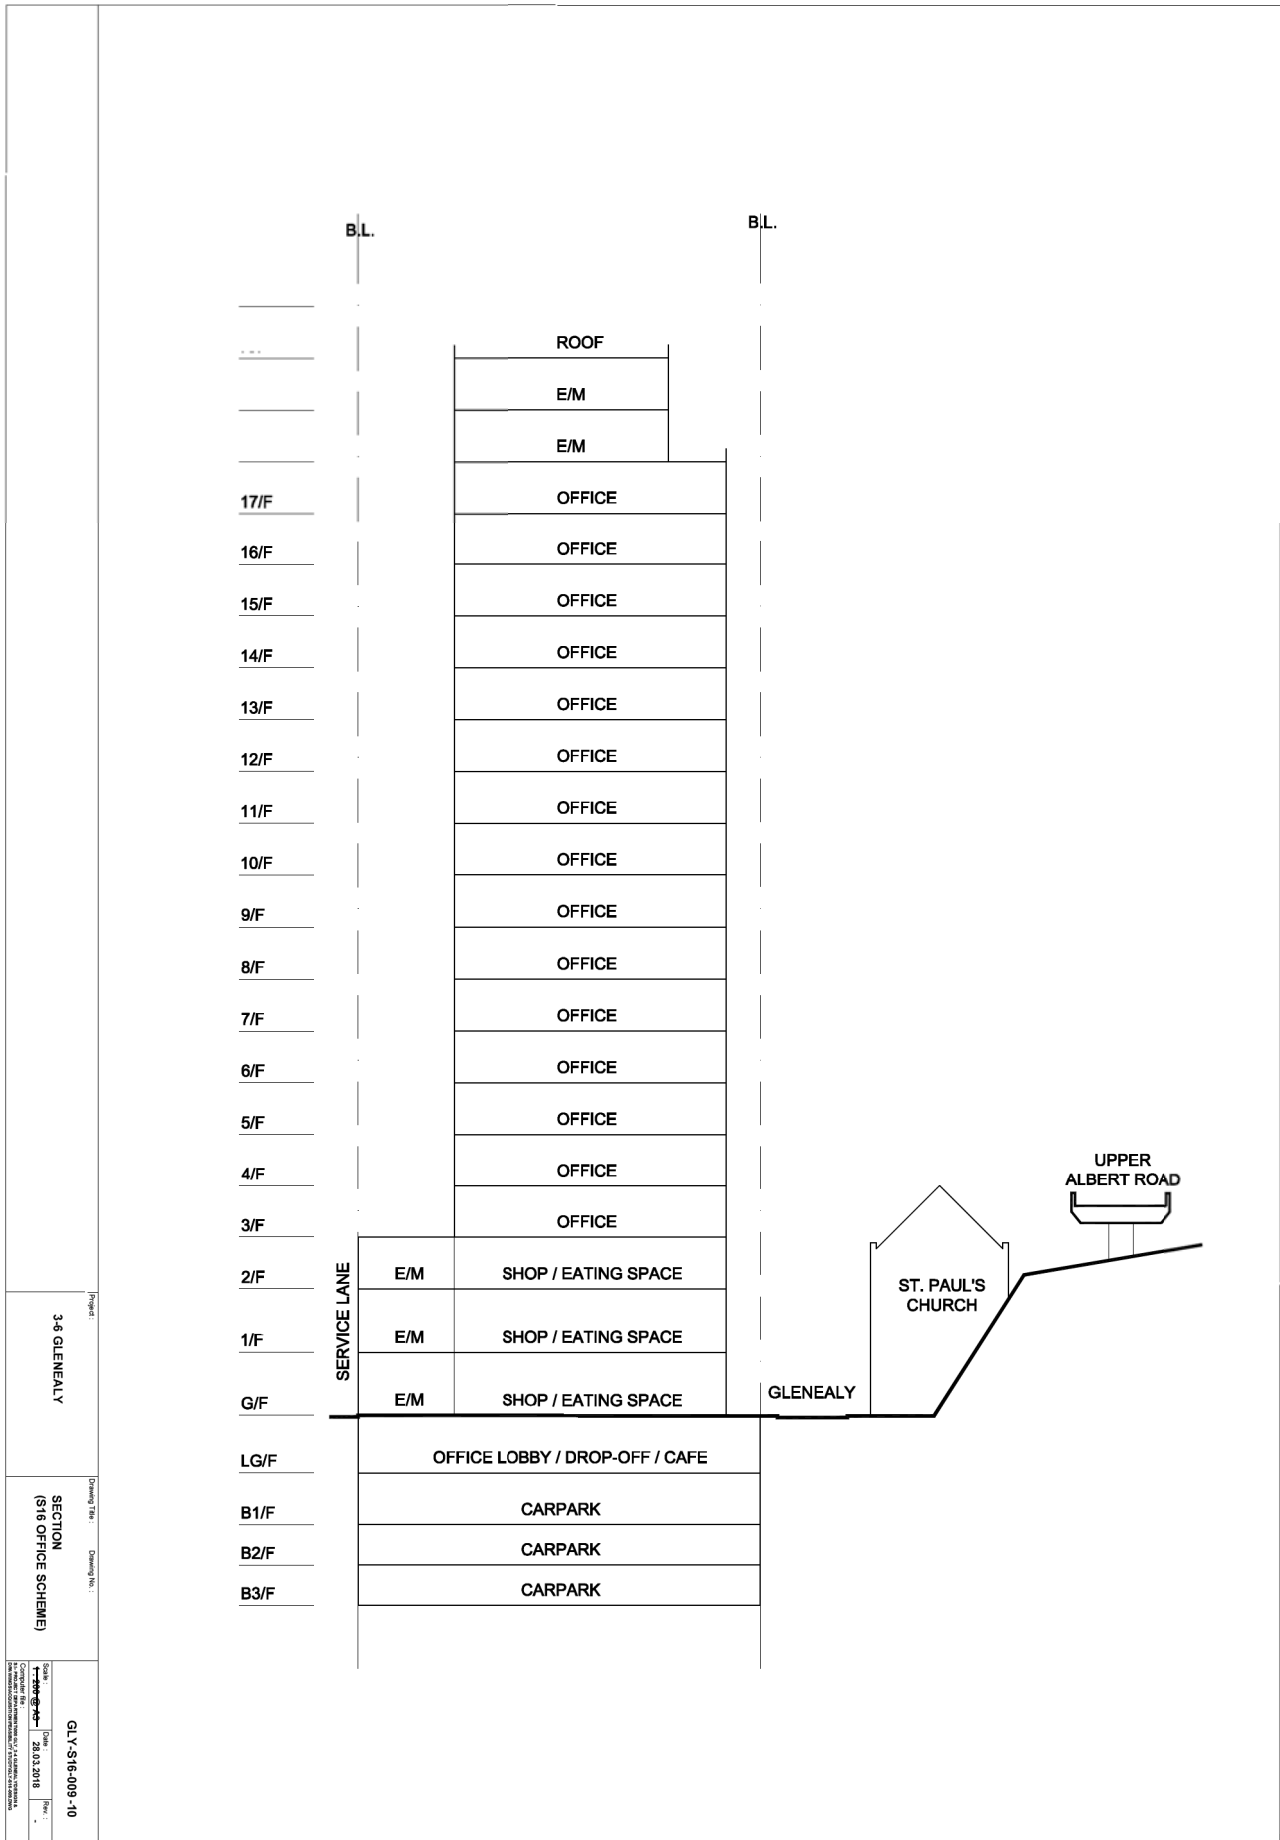

Project: 3-6 GLENEALY


Drawing Title: SECTION (S16 OFFICE SCHEME)

Drawing No.: GLY-S16-009-10

Scale: 1:100
 Date: 28.03.2018
 Drawn: [Signature]
 Checked: [Signature]
 Approved: [Signature]

參考編號 REFERENCE No. A/H3/438	繪圖 DRAWING A - 6
-----------------------------------	------------------------

(資料來源：由申請人提供)
 (SOURCE : SUBMITTED BY THE APPLICANT)

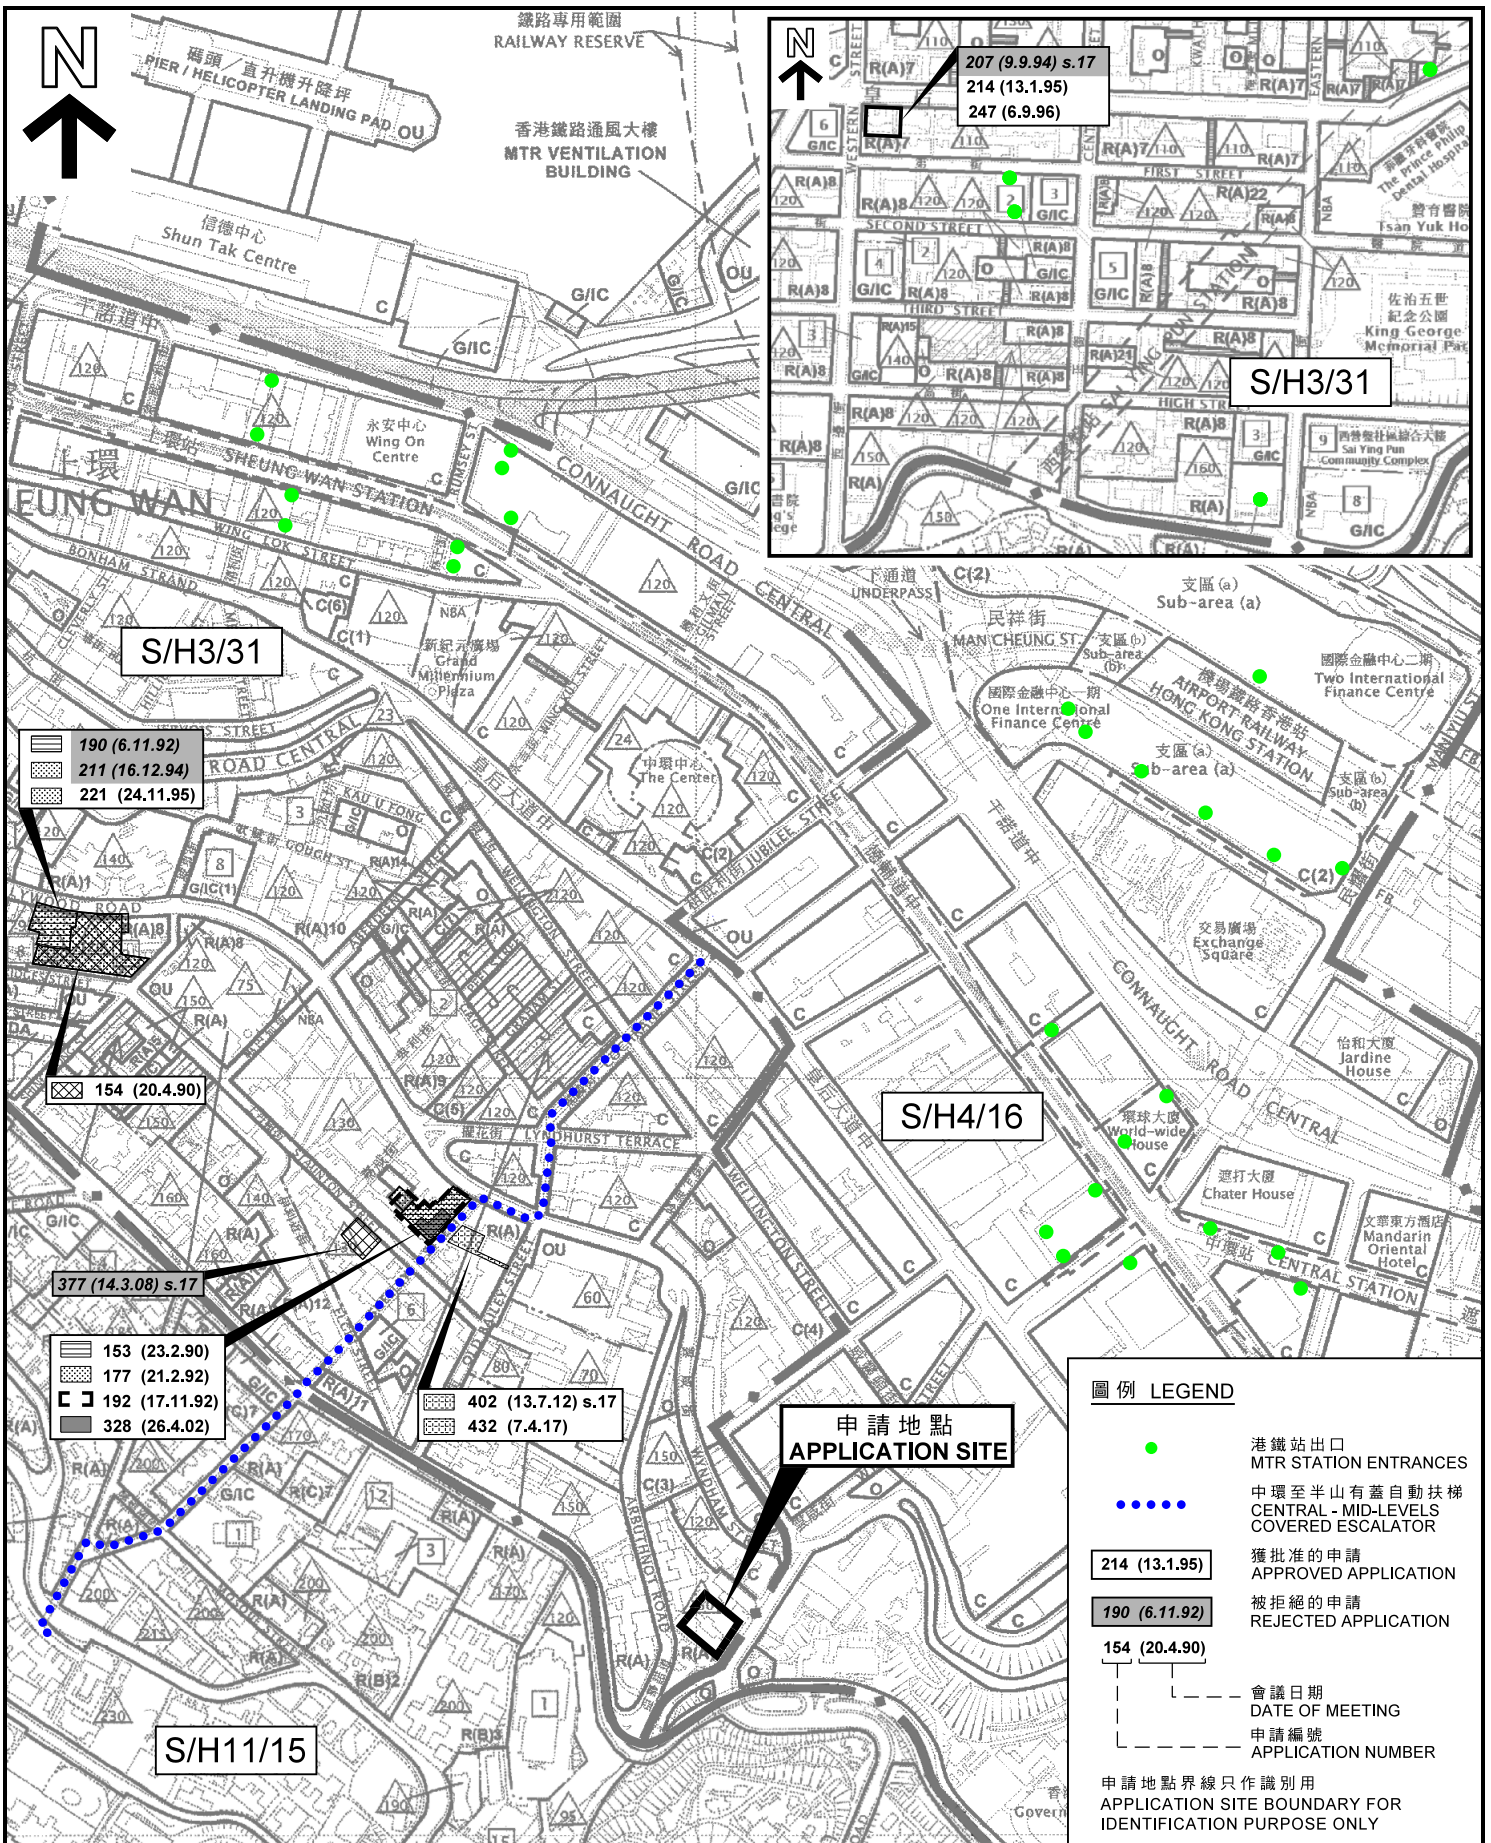

圖例 LEGEND

- 港鐵站出口 MTR STATION ENTRANCES
- 中環至半山有蓋自動扶梯 CENTRAL - MID-LEVELS COVERED ESCALATOR
- 214 (13.1.95) 獲批准的申請 APPROVED APPLICATION
- 190 (6.11.92) 被拒絕的申請 REJECTED APPLICATION
- 154 (20.4.90) 會議日期 DATE OF MEETING
- 154 (20.4.90) 申請編號 APPLICATION NUMBER

申請地點界線只作識別用
APPLICATION SITE BOUNDARY FOR IDENTIFICATION PURPOSE ONLY

本摘要圖於2018年8月30日擬備，所根據的資料為：
 於2017年12月5日核准的分區計劃大綱圖編號S/H3/31，以及
 於2016年11月1日核准的分區計劃大綱圖編號S/H4/16
 於2010年3月2日核准的分區計劃大綱圖編號S/H11/15

EXTRACT PLAN PREPARED ON 30.8.2018 BASED ON OUTLINE ZONING PLANS No. S/H3/31 APPROVED ON 5.12.2017, S/H4/16 APPROVED ON 1.11.2016 AND S/H11/15 APPROVED ON 2.3.2010

位置圖 LOCATION PLAN

擬議辦公室及商店及服務行業/食肆
中環己連拿利3-6號

PROPOSED OFFICE AND SHOP AND SERVICES / EATING PLACE
3-6 GLENEALY, CENTRAL


SCALE 1 : 5 000 比例尺

米 100 0 100 200 米
METRES

**規劃署
PLANNING
DEPARTMENT**

參考編號 REFERENCE No. **A/H3/438**

圖 PLAN **A - 1**

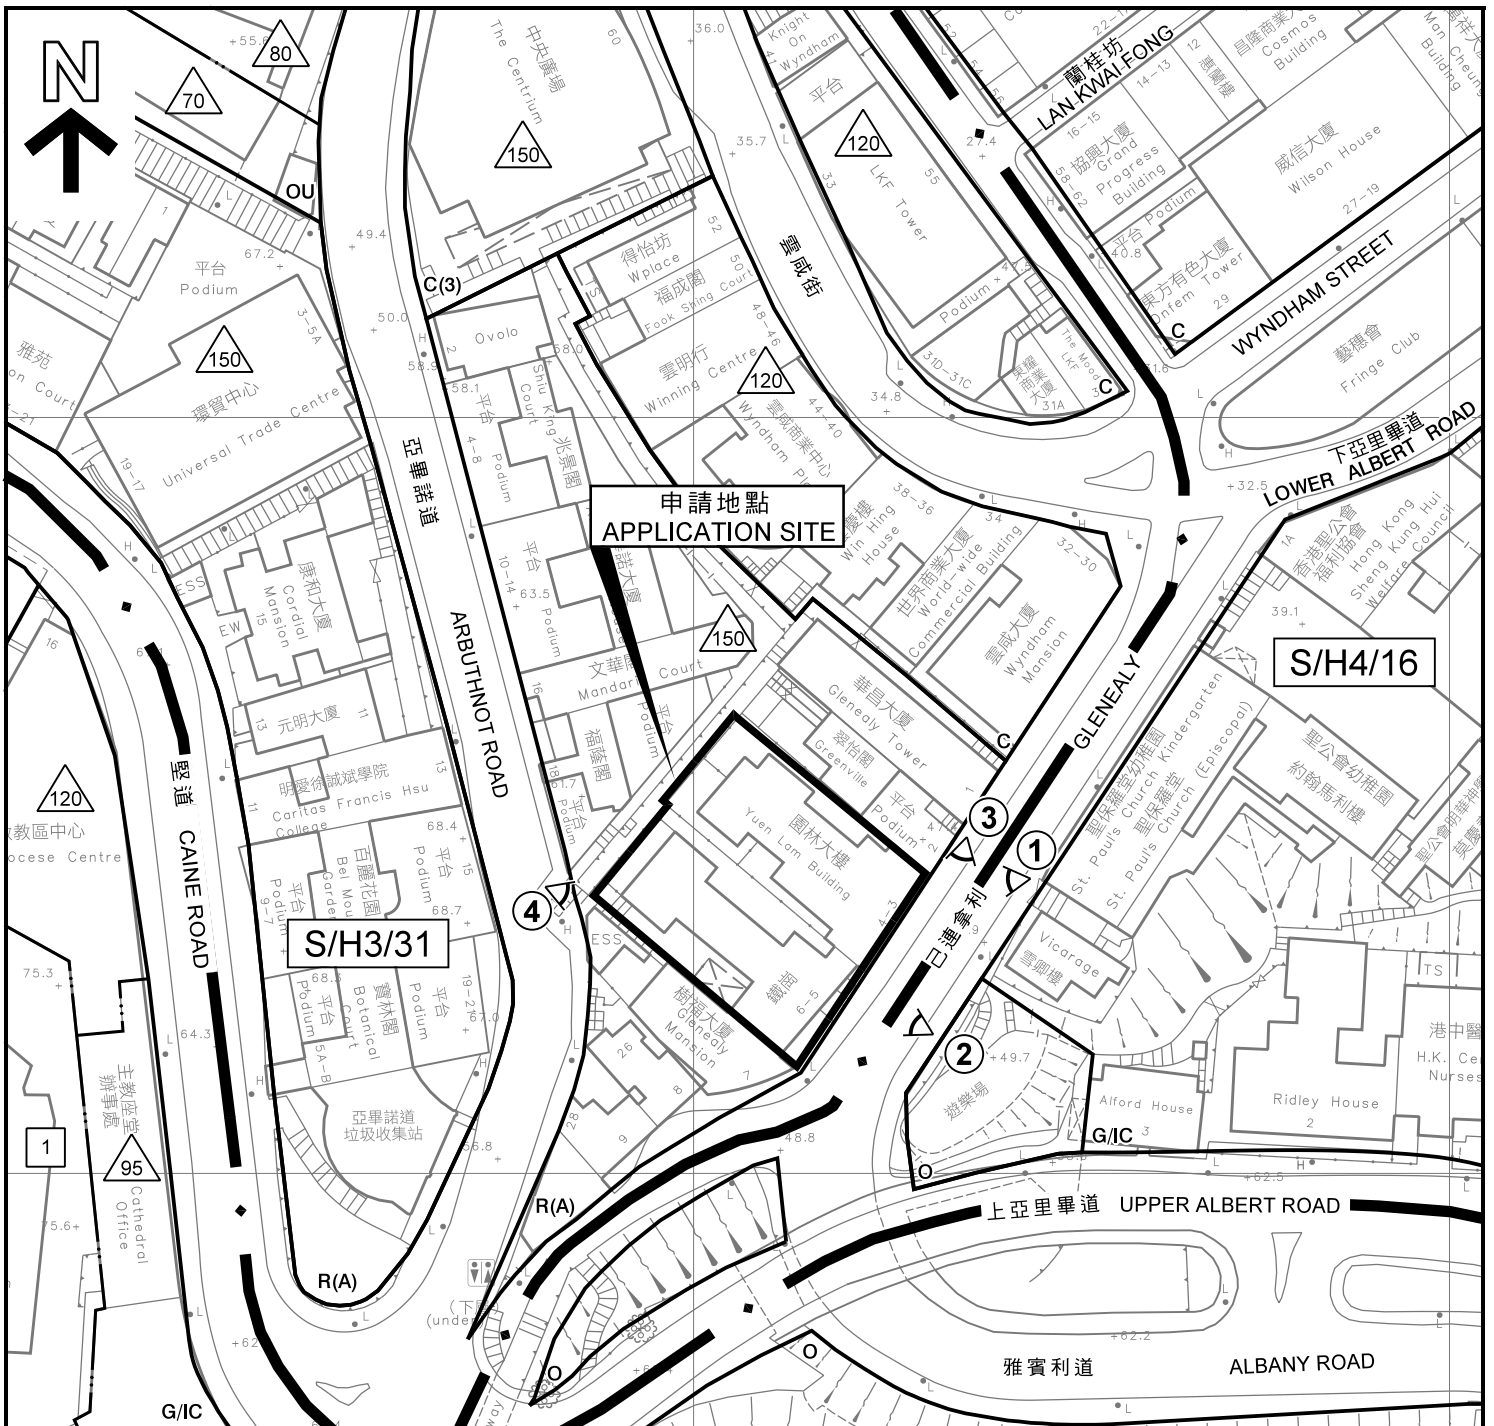

圖例 LEGEND


- | | |
|---|---|
| <p>C 商業
COMMERCIAL</p> <p>R(A) 住宅(甲類)
RESIDENTIAL (GROUP A)</p> <p>G/IC 政府、機構或社區
GOVERNMENT, INSTITUTION OR COMMUNITY</p> <p>O 休憩用地
OPEN SPACE</p> <p>OU 其他指定用途
OTHER SPECIFIED USES</p> | <p> 最高建築物高度
(在主水平基準上若干米)
MAXIMUM BUILDING HEIGHT
(IN METRES ABOVE PRINCIPAL DATUM)</p> <p> 最高建築物高度(樓層數目)
MAXIMUM BUILDING HEIGHT
(IN NUMBER OF STOREYS)</p> <p> 建築物高度管制區界線
BUILDING HEIGHT CONTROL
ZONE BOUNDARY</p> <p> 實地照片的觀景點
VIEWING POINT OF SITE PHOTO</p> |
|---|---|

申請地點界線只作識別用
APPLICATION SITE BOUNDARY FOR
IDENTIFICATION PURPOSE ONLY

平面圖 SITE PLAN

擬議辦公室及商店及服務行業/食肆
中環己連拿利3-6號
PROPOSED OFFICE AND
SHOP AND SERVICES / EATING PLACE
3-6 GLENEALY, CENTRAL

SCALE 1 : 1 000 比例尺

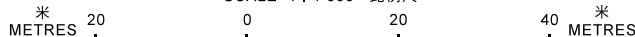

規劃署
PLANNING
DEPARTMENT





參考編號
REFERENCE No.
A/H3/438

圖 PLAN
A - 2

本摘要圖於2018年8月7日擬備，
所根據的資料為測量圖編號
11-SW-8D及13B

EXTRACT PLAN PREPARED ON 7.8.2018
BASED ON SURVEY SHEETS No.
11-SW-8D & 13B

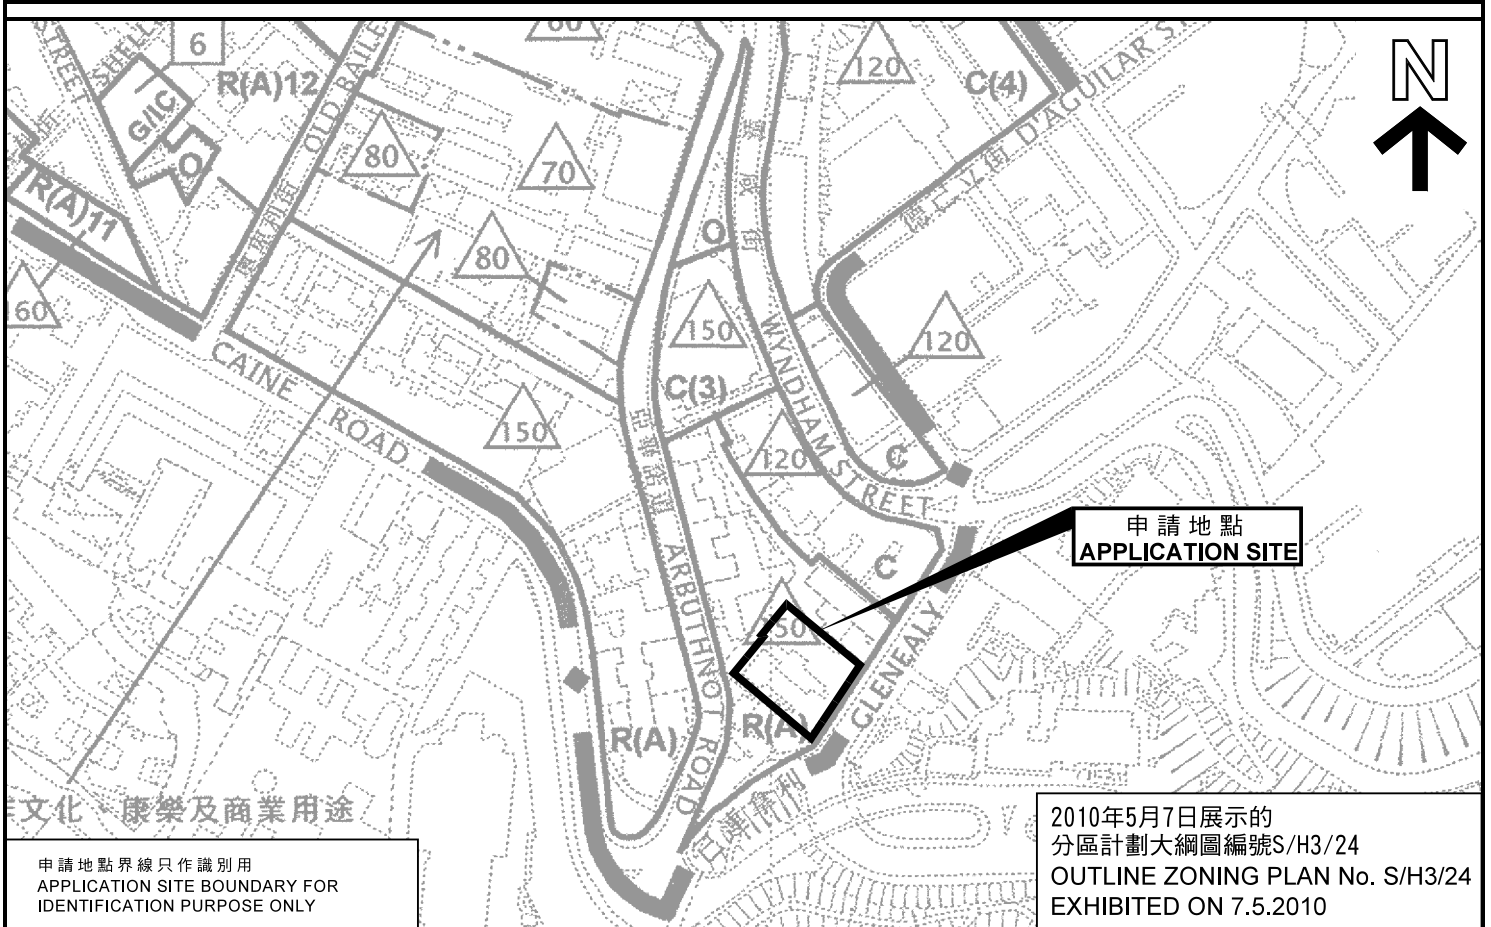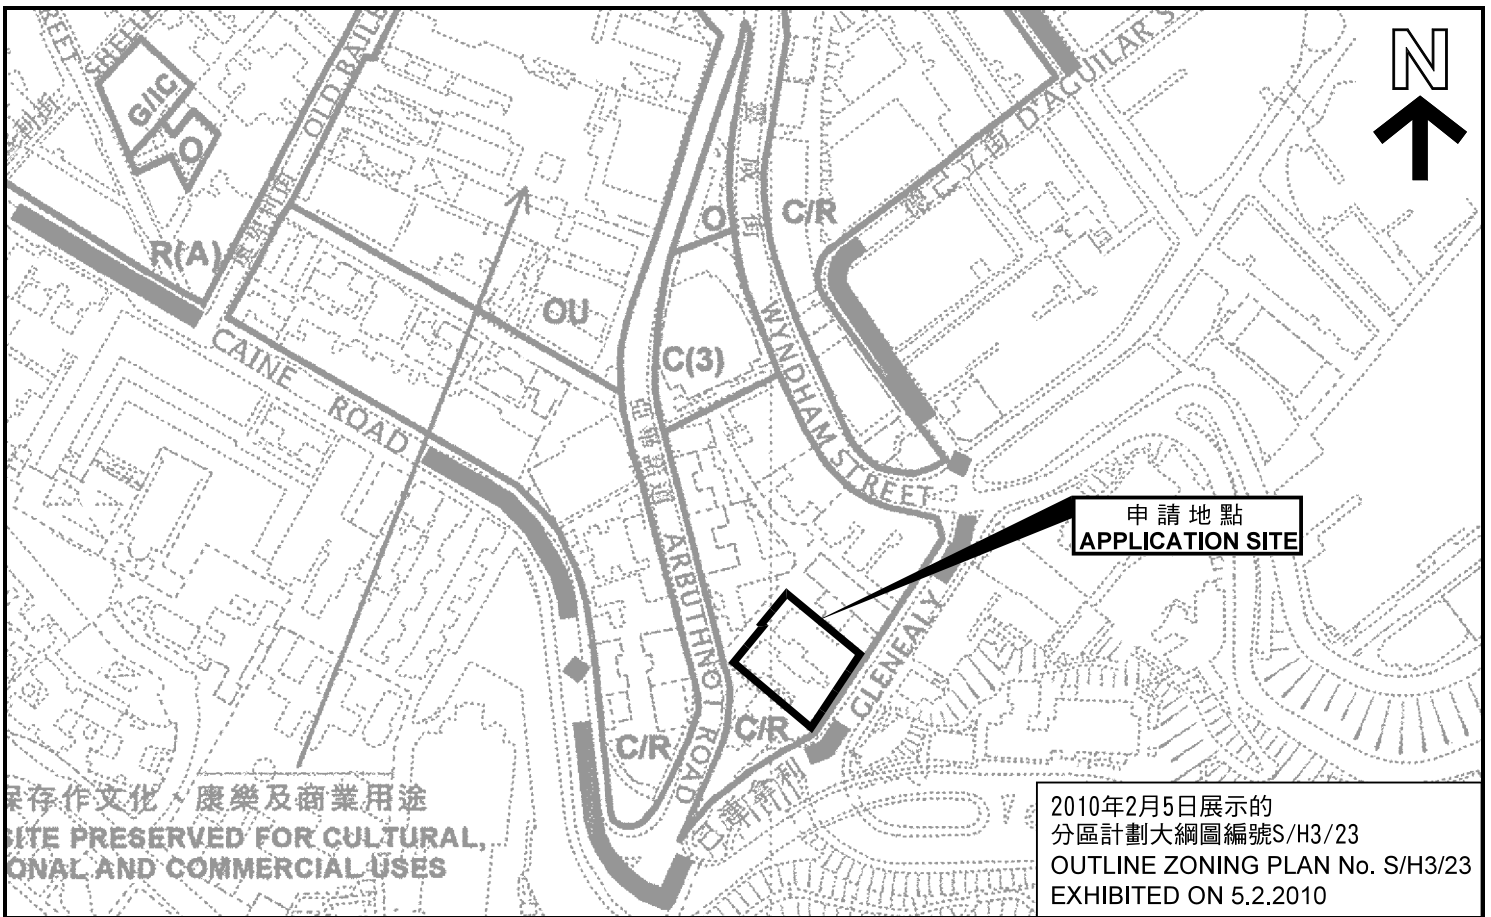

申請地點界線只作識別用
APPLICATION SITE BOUNDARY FOR IDENTIFICATION PURPOSE ONLY

本摘要圖於2018年8月29日擬備，所根據的資料為：
於2010年2月5日展示的分區計劃大綱圖編號S/H3/23，以及
於2010年5月7日展示的分區計劃大綱圖編號S/H3/24

EXTRACT PLAN PREPARED ON 29.8.2018
BASED ON OUTLINE ZONING PLAN Nos. S/H3/23 EXHIBITED ON 5.2.2010 AND S/H3/24 EXHIBITED ON 7.5.2010

位置圖 LOCATION PLAN

擬議辦公室及商店及服務行業/食肆
中環己連拿利3-6號
PROPOSED OFFICE AND SHOP AND SERVICES / EATING PLACE
3-6 GLENEALY, CENTRAL

SCALE 1 : 2 500 比例尺
米 50 0 50 100 米
METRES

規劃署
PLANNING DEPARTMENT



參考編號
REFERENCE No.
A/H3/438

圖 PLAN
A - 3



申請地點界線只作識別用
APPLICATION SITE BOUNDARY FOR IDENTIFICATION PURPOSE ONLY

實地照片 SITE PHOTOS

擬議辦公室及商店及服務行業/食肆
中環已連拿利3-6號
PROPOSED OFFICE AND
SHOP AND SERVICES / EATING PLACE
3-6 GLENEALY, CENTRAL

規劃署
PLANNING
DEPARTMENT



參考編號
REFERENCE No.
A/H3/438

圖 PLAN
A - 4

本圖於2018年8月30日擬備，所根據的資料為攝於2018年5月4日的實地照片
EXTRACT PLAN PREPARED ON 30.8.2018
BASED ON SITE PHOTOS
TAKEN ON 4.5.2018



申請地點界線只作識別用
APPLICATION SITE BOUNDARY FOR IDENTIFICATION PURPOSE ONLY

實地照片 SITE PHOTOS

本圖於2018年8月30日擬備，所根據的資料為攝於2018年5月4日的實地照片
EXTRACT PLAN PREPARED ON 30.8.2018
BASED ON SITE PHOTOS
TAKEN ON 4.5.2018

擬議辦公室及商店及服務行業/食肆
中環己連拿利3-6號
PROPOSED OFFICE AND
SHOP AND SERVICES / EATING PLACE
3-6 GLENEALY, CENTRAL

規劃署
PLANNING
DEPARTMENT



參考編號
REFERENCE No.
A/H3/438

圖 PLAN
A - 5