



WORKSHOP 2A, GROUND FLOOR,
CHEUNG TAT INDUSTRIAL CENTRE,
25 LEE CHUNG STREET / 18 CHEUNG LEE
STREET, CHAI WAN - C.W.I.L. NO. 2 &
C.W.I.L. NO. 4

圖 本
COPY

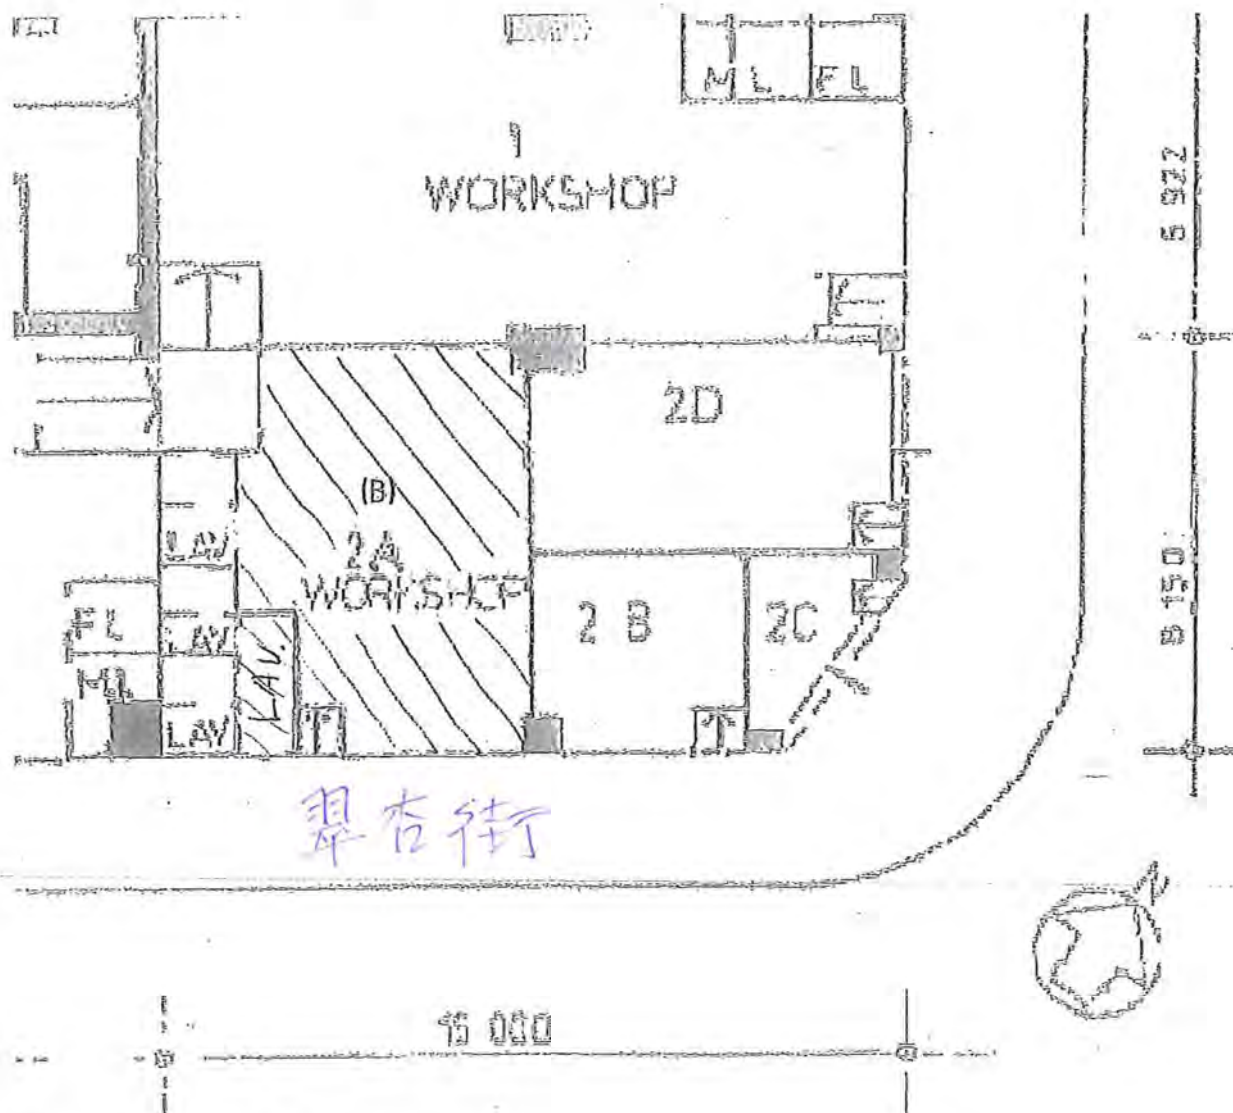

GROUND FLOOR PLAN

SCALE 1:150 AT A4

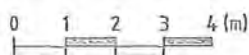

LEGEND

(B) - BLUE

NOTE: THIS PLAN IS FOR IDENTIFICATION PURPOSE ONLY

I certify that the
internal floor area of
the unit as coloured
blue is 48.47 m²

Stephen Yeung Yau-yan


Stephen Yeung Yau-yan
HKIA RIBA RA
Authorized Person - Architect

25 June 2015

(資料來源：由申請人提供)
(SOURCE : SUBMITTED BY THE APPLICANT)

參考編號
REFERENCE No.
A/H20/194

繪圖
DRAWING
A - 1

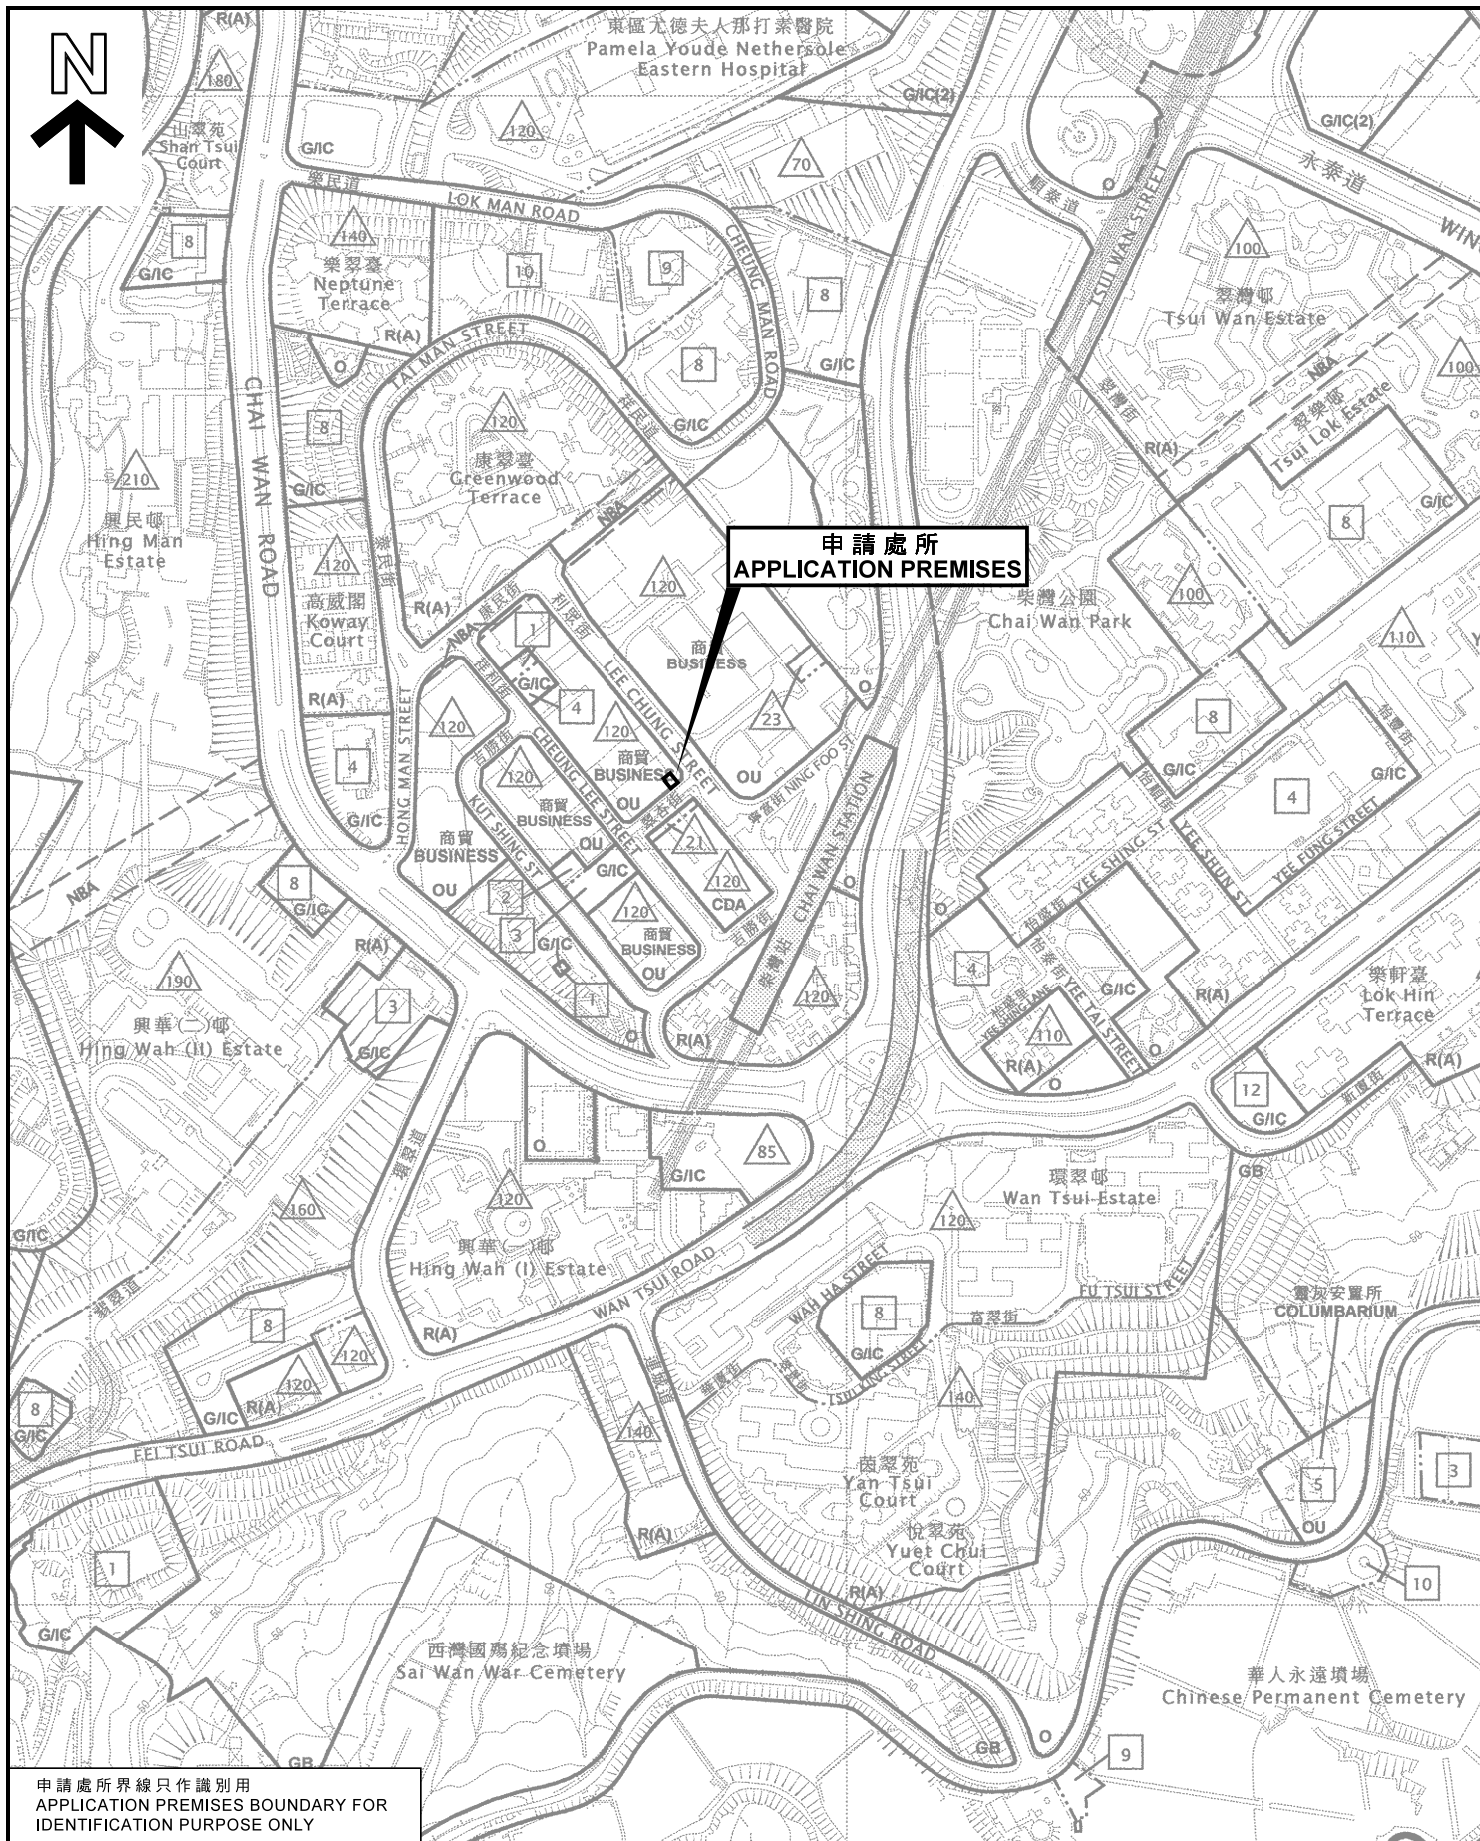

申請處所界線只作識別用
APPLICATION PREMISES BOUNDARY FOR
IDENTIFICATION PURPOSE ONLY

位置圖 LOCATION PLAN

商店及服務行業
香港柴灣祥利街18號祥達中心地下2A號舖
SHOP AND SERVICES
WORKSHOP 2A, G/F, CHEUNG TAT CENTRE,
18 CHEUNG LEE STREET, CHAI WAN, HONG KONG

SCALE 1 : 5 000 比例尺
米 100 0 100 200 米
METRES


規劃署
PLANNING
DEPARTMENT



參考編號
REFERENCE No.
A/H20/194


圖 PLAN
A - 1

本摘要圖於2020年3月2日擬備，
所根據的資料為於2017年9月5日
核准的分區計劃大綱圖編號S/H20/23
EXTRACT PLAN PREPARED ON 2.3.2020
BASED ON OUTLINE ZONING PLAN
No. S/H20/23 APPROVED ON 5.9.2017

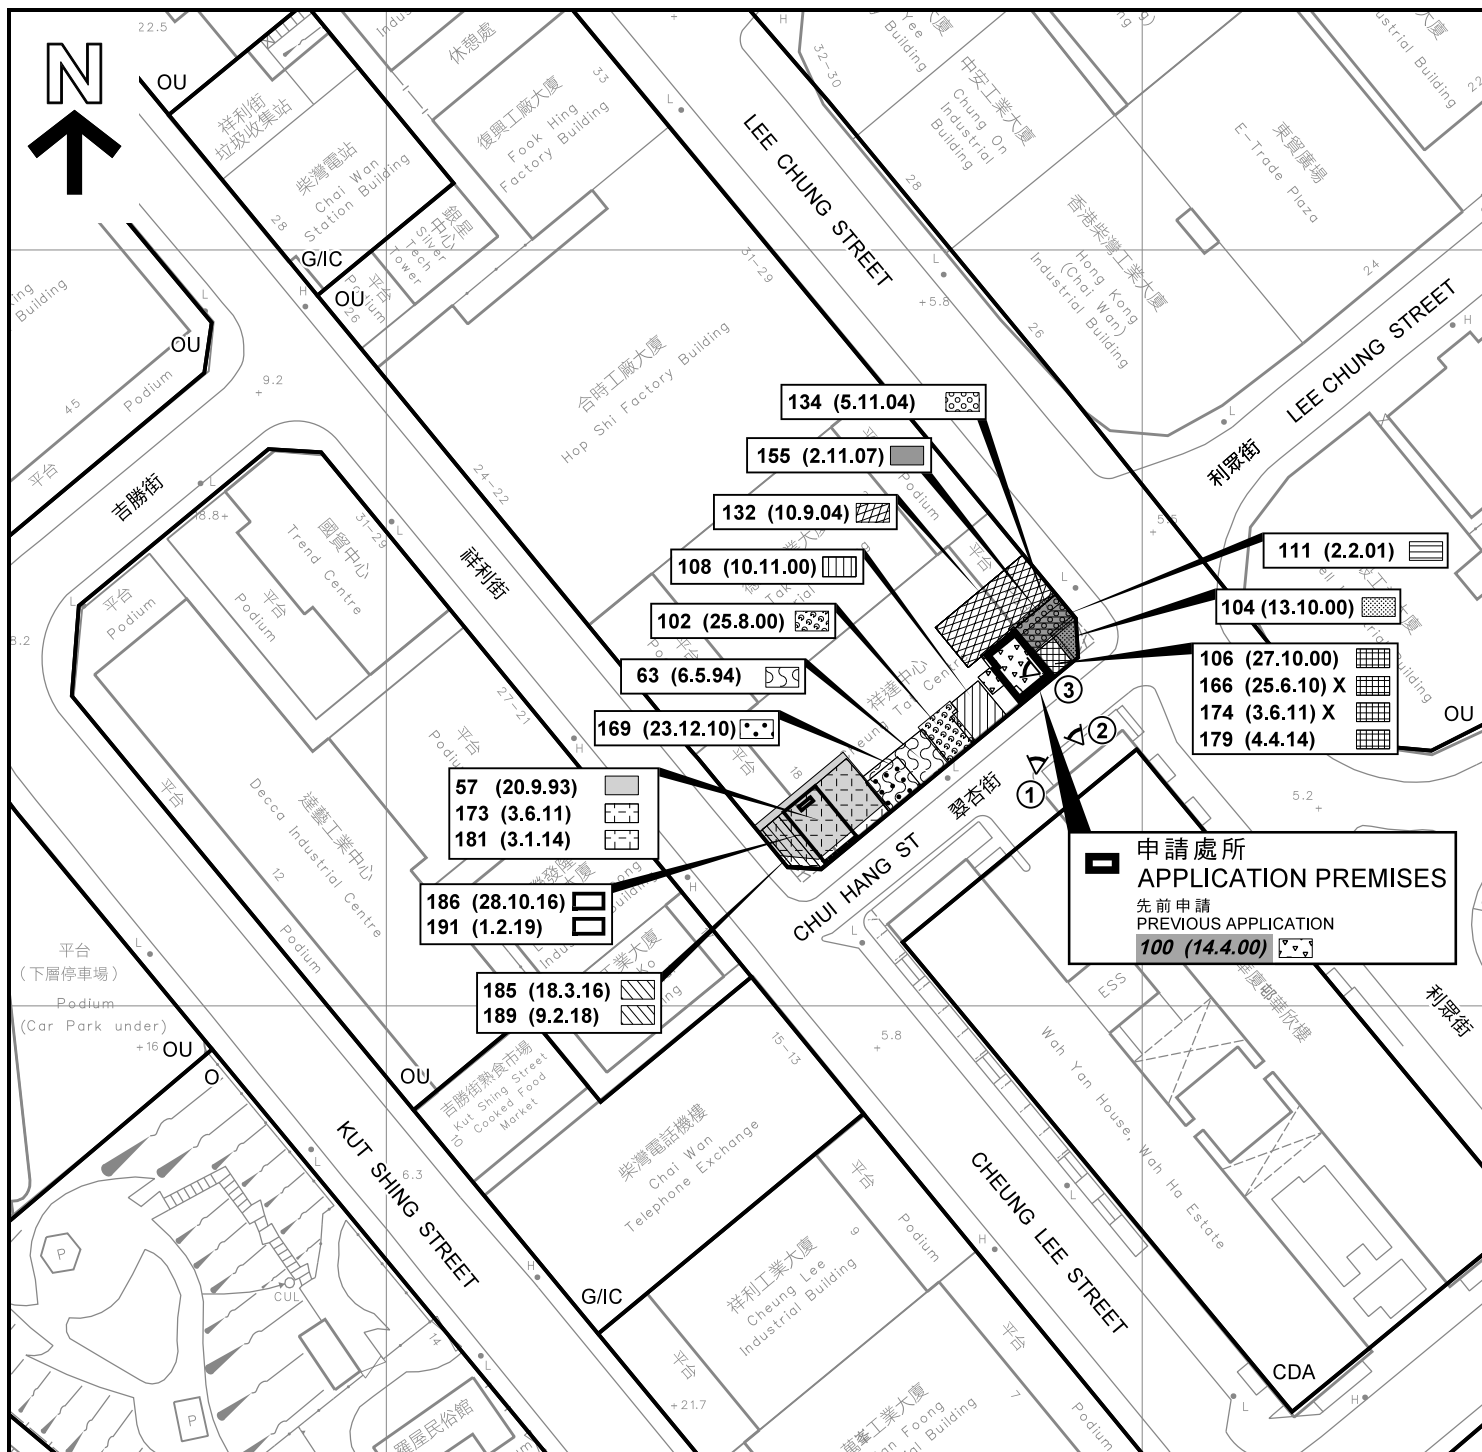

祥利街
CHEUNG LEE STREET

利眾街
LEE CHUNG STREET

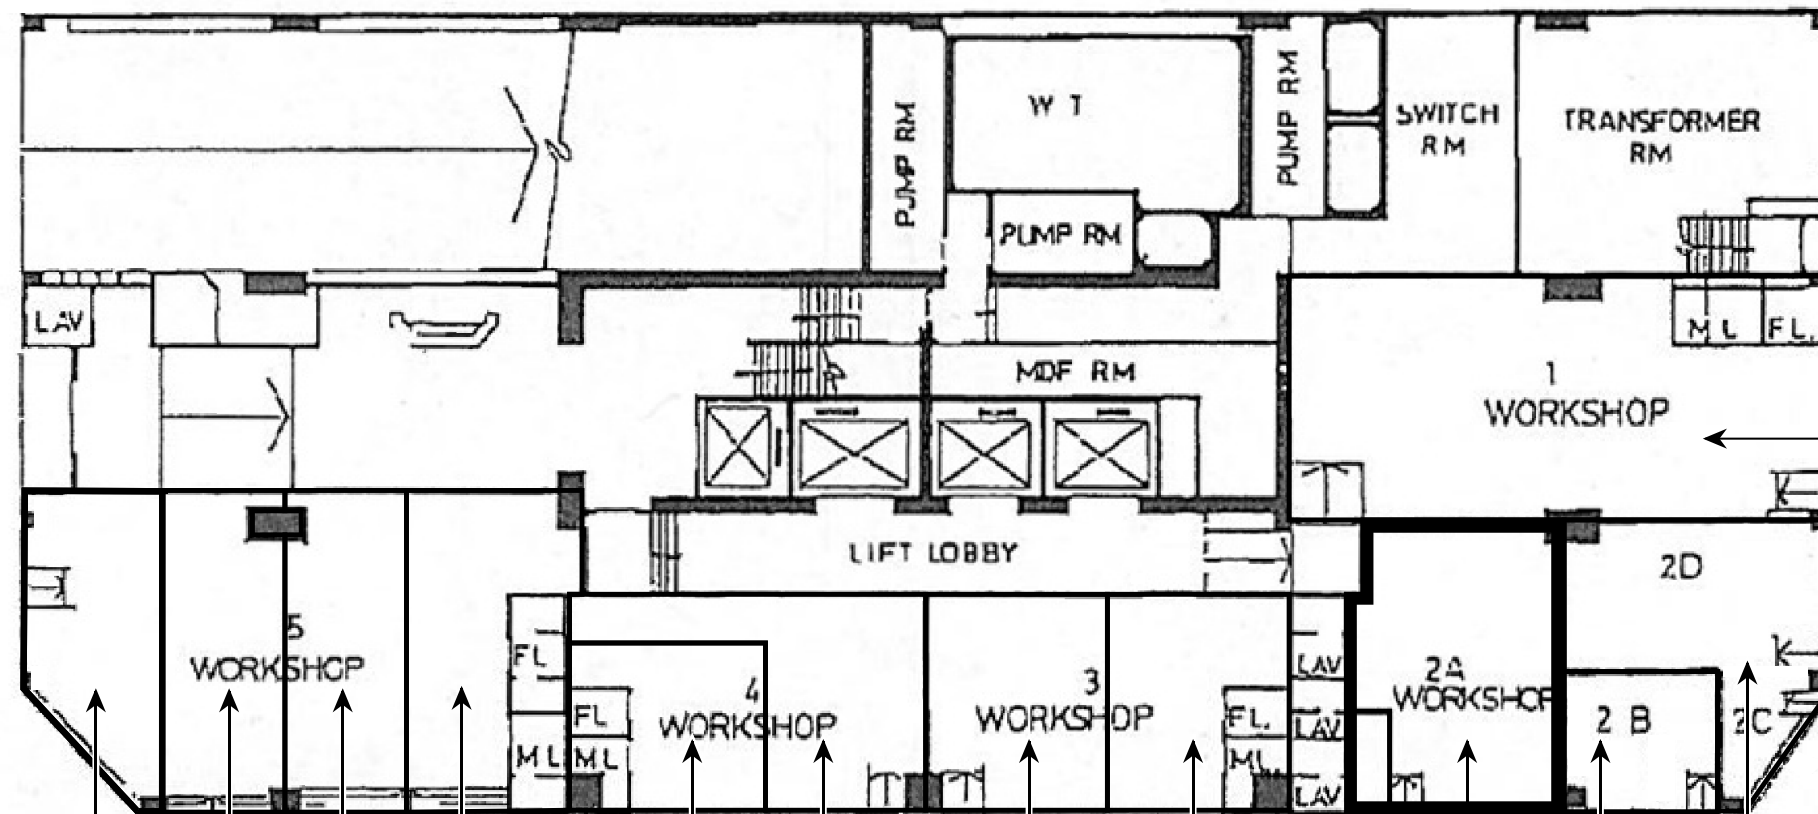

地產代理
ESTATE AGENCY
(A/H20/189)

洗衣店
LAUNDRY
(A/H20/191)

空置
VACANT

空置
VACANT

裝修工程
FITTING-OUT
WORKS

小型印刷及影印服務
SMALL-SCALE PRINTING
AND XEROX SERVICE

五金零售店
HARDWARE
RETAIL STORE

服裝店
FASHION
SHOP

外幣兌換店
MONEY EXCHANGE
(A/H20/179)

地產代理
ESTATE AGENCY
(A/H20/155)

五金零售店
HARDWARE
RETAIL STORE
(A/H20/132)

中醫診所
CHINESE
MEDICAL CLINIC
(A/H20/191)

翠杏街
CHUI HANG STREET

圖例 LEGEND



申請處所(界線只作識別用)
APPLICATION PREMISES (BOUNDARY FOR
IDENTIFICATION PURPOSE ONLY)

本摘要圖於2020年3月2日擬備
EXTRACT PLAN PREPARED ON 2.3.2020

祥達中心地下目前的商業用途位置圖 LOCATION PLAN OF CURRENT COMMERCIAL USE ON GROUND FLOOR, CHEUNG TAT CENTRE

商店及服務行業
SHOP AND SERVICES
香港柴灣祥利街18號祥達中心地下2A號舖
WORKSHOP 2A, G/F, CHEUNG TAT CENTRE,
18 CHEUNG LEE STREET, CHAI WAN, HONG KONG

規劃署
PLANNING
DEPARTMENT



參考編號
REFERENCE No.

A/H20/194

圖 PLAN

A - 3



申請處所內部景觀

INTERNAL VIEW OF APPLICATION PREMISES

實地照片 SITE PHOTO

本圖於2020年3月2日擬備，所根據的資料為攝於2020年1月24日的實地照片
EXTRACT PLAN PREPARED ON 2.3.2020
BASED ON SITE PHOTO TAKEN ON 24.1.2020

商店及服務行業
香港柴灣祥利街18號祥達中心地下2A號舖
SHOP AND SERVICES
WORKSHOP 2A, G/F, CHEUNG TAT CENTRE,
18 CHEUNG LEE STREET, CHAI WAN, HONG KONG

規劃署
PLANNING
DEPARTMENT



參考編號
REFERENCE No.
A/H20/194

圖 PLAN
A - 5