


PROPOSED SCHOOL LAYOUT PLAN

Scale : 1:50

(Dimensions in mm)

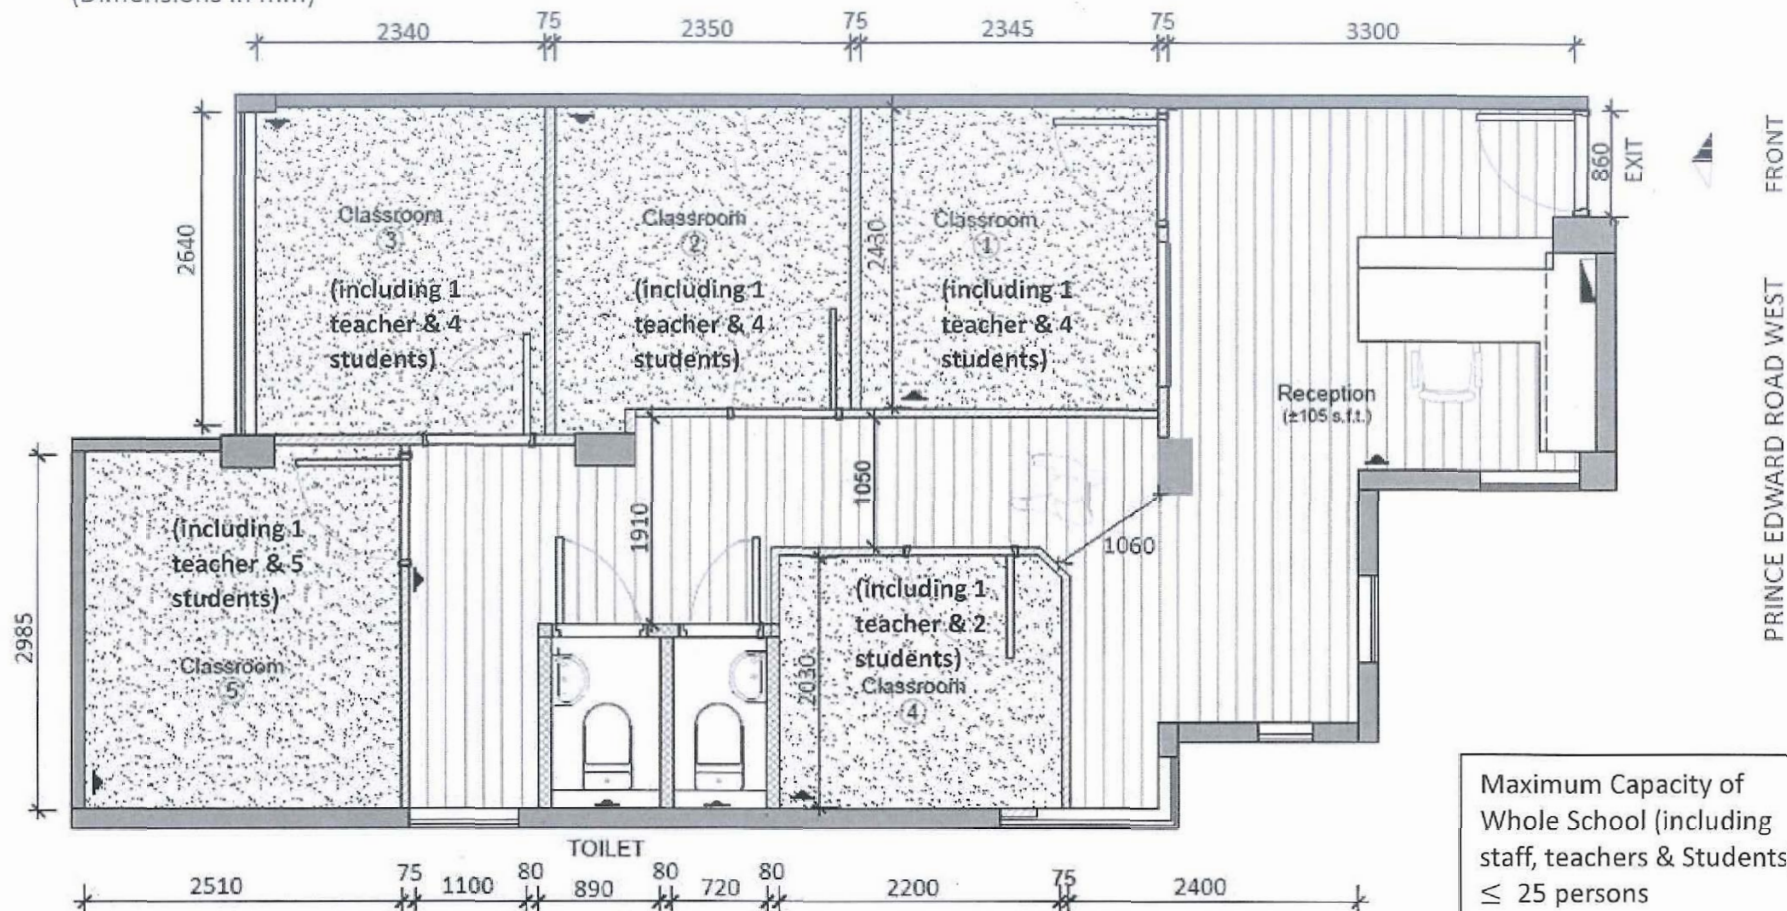

Maximum Capacity of
Whole School (including
staff, teachers & Students)
≤ 25 persons

- Front Exit Door 1 hour fire resistance glass door
- Classroom 1-5 Door 1 hour fire resistance door with glass panel
- Exiting Wall
- Gypsum Board Partition (New)
- Emergency Light

School Name: Speak and Spell English Learning Centre (Day & Evening School)
Address : G/F., Block H, 268B Prince Edward Road West, Kowloon.
Applicant's Name & Signature : Chu Kin Man
Date of Application : August 14, 2020
Contact Tel No. :
e-mail :


(資料來源: 由申請人提交)
(SOURCE : SUBMITTED BY THE APPLICANT)

參考編號
REFERENCE No.
A/K7/120

繪圖
DRAWING
A - 1

LOCATION PLAN

K.I.L. 2135 SECTION A SUB SECTION FIVE

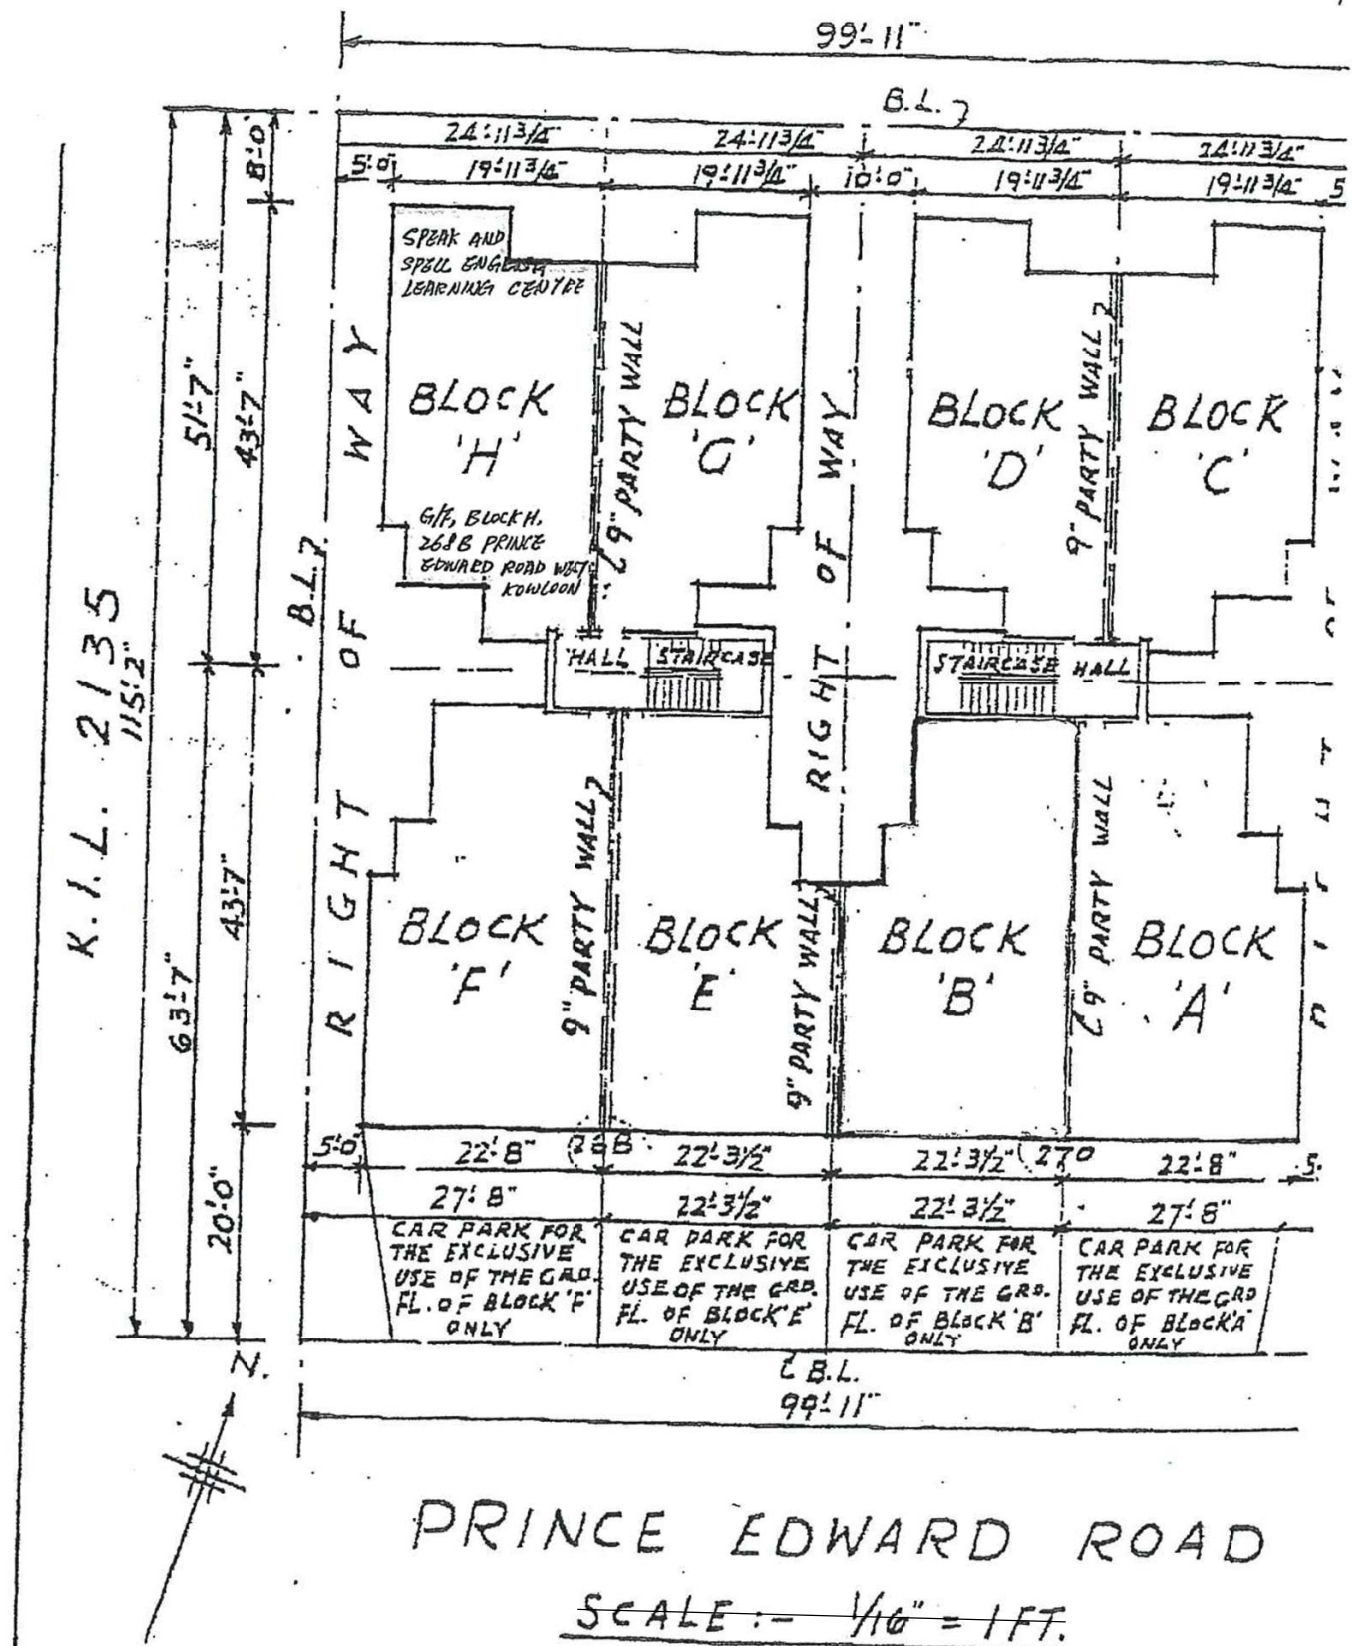


PRINCE EDWARD ROAD

SCALE :- 1/16" = 1 FT.

參考編號
REFERENCE No.

A/K7/120

繪圖
DRAWING
A - 2

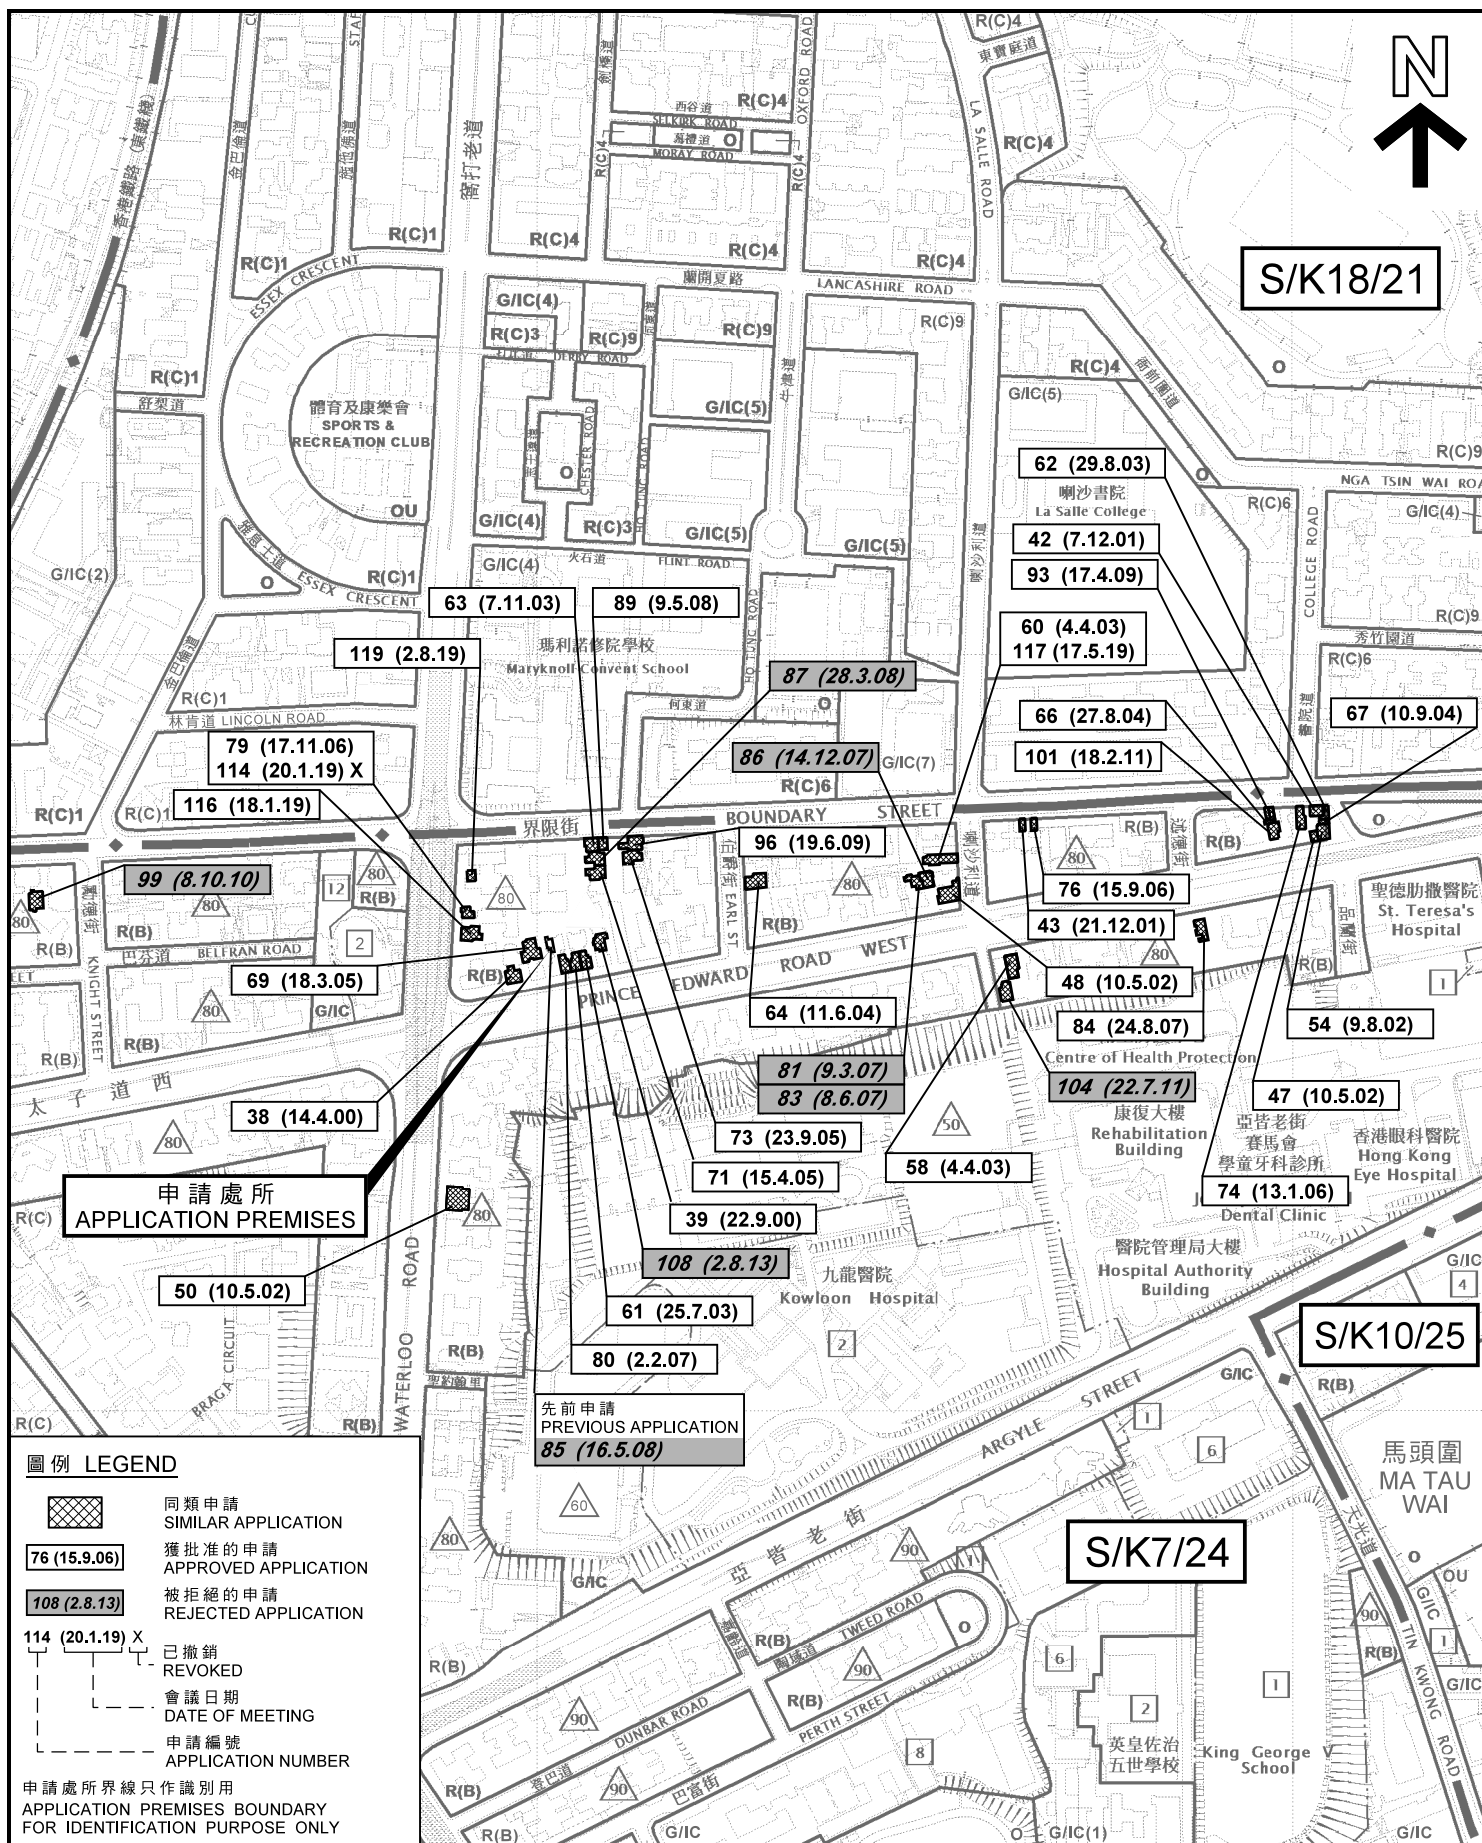

本摘要圖於2020年8月26日擬備，
所根據的資料為於2015年9月8日核准的
分區計劃大綱圖編號S/K7/24、
於2019年7月5日展示的分區計劃大綱圖
編號S/K10/25以及於2017年12月5日核准
的分區計劃大綱圖編號S/K18/21
EXTRACT PLAN PREPARED ON 26.8.2020
BASED ON OUTLINE ZONING PLANS
S/K7/24 APPROVED ON 8.9.2015,
S/K10/25 EXHIBITED ON 5.7.2019 AND
S/K18/21 APPROVED ON 5.12.2017

擬議學校（補習學校）
九龍何文田太子道西268B號H座地下
PROPOSED SCHOOL (TUTORIAL SCHOOL)
G/F, BLOCK H, 268B PRINCE EDWARD ROAD WEST,
HO MAN TIN, KOWLOON

SCALE 1:5 000 比例尺


米 100 0 100 200 米
METRES

規劃署
PLANNING
DEPARTMENT



參考編號
REFERENCE No.
A/K7/120

圖 PLAN
A - 1

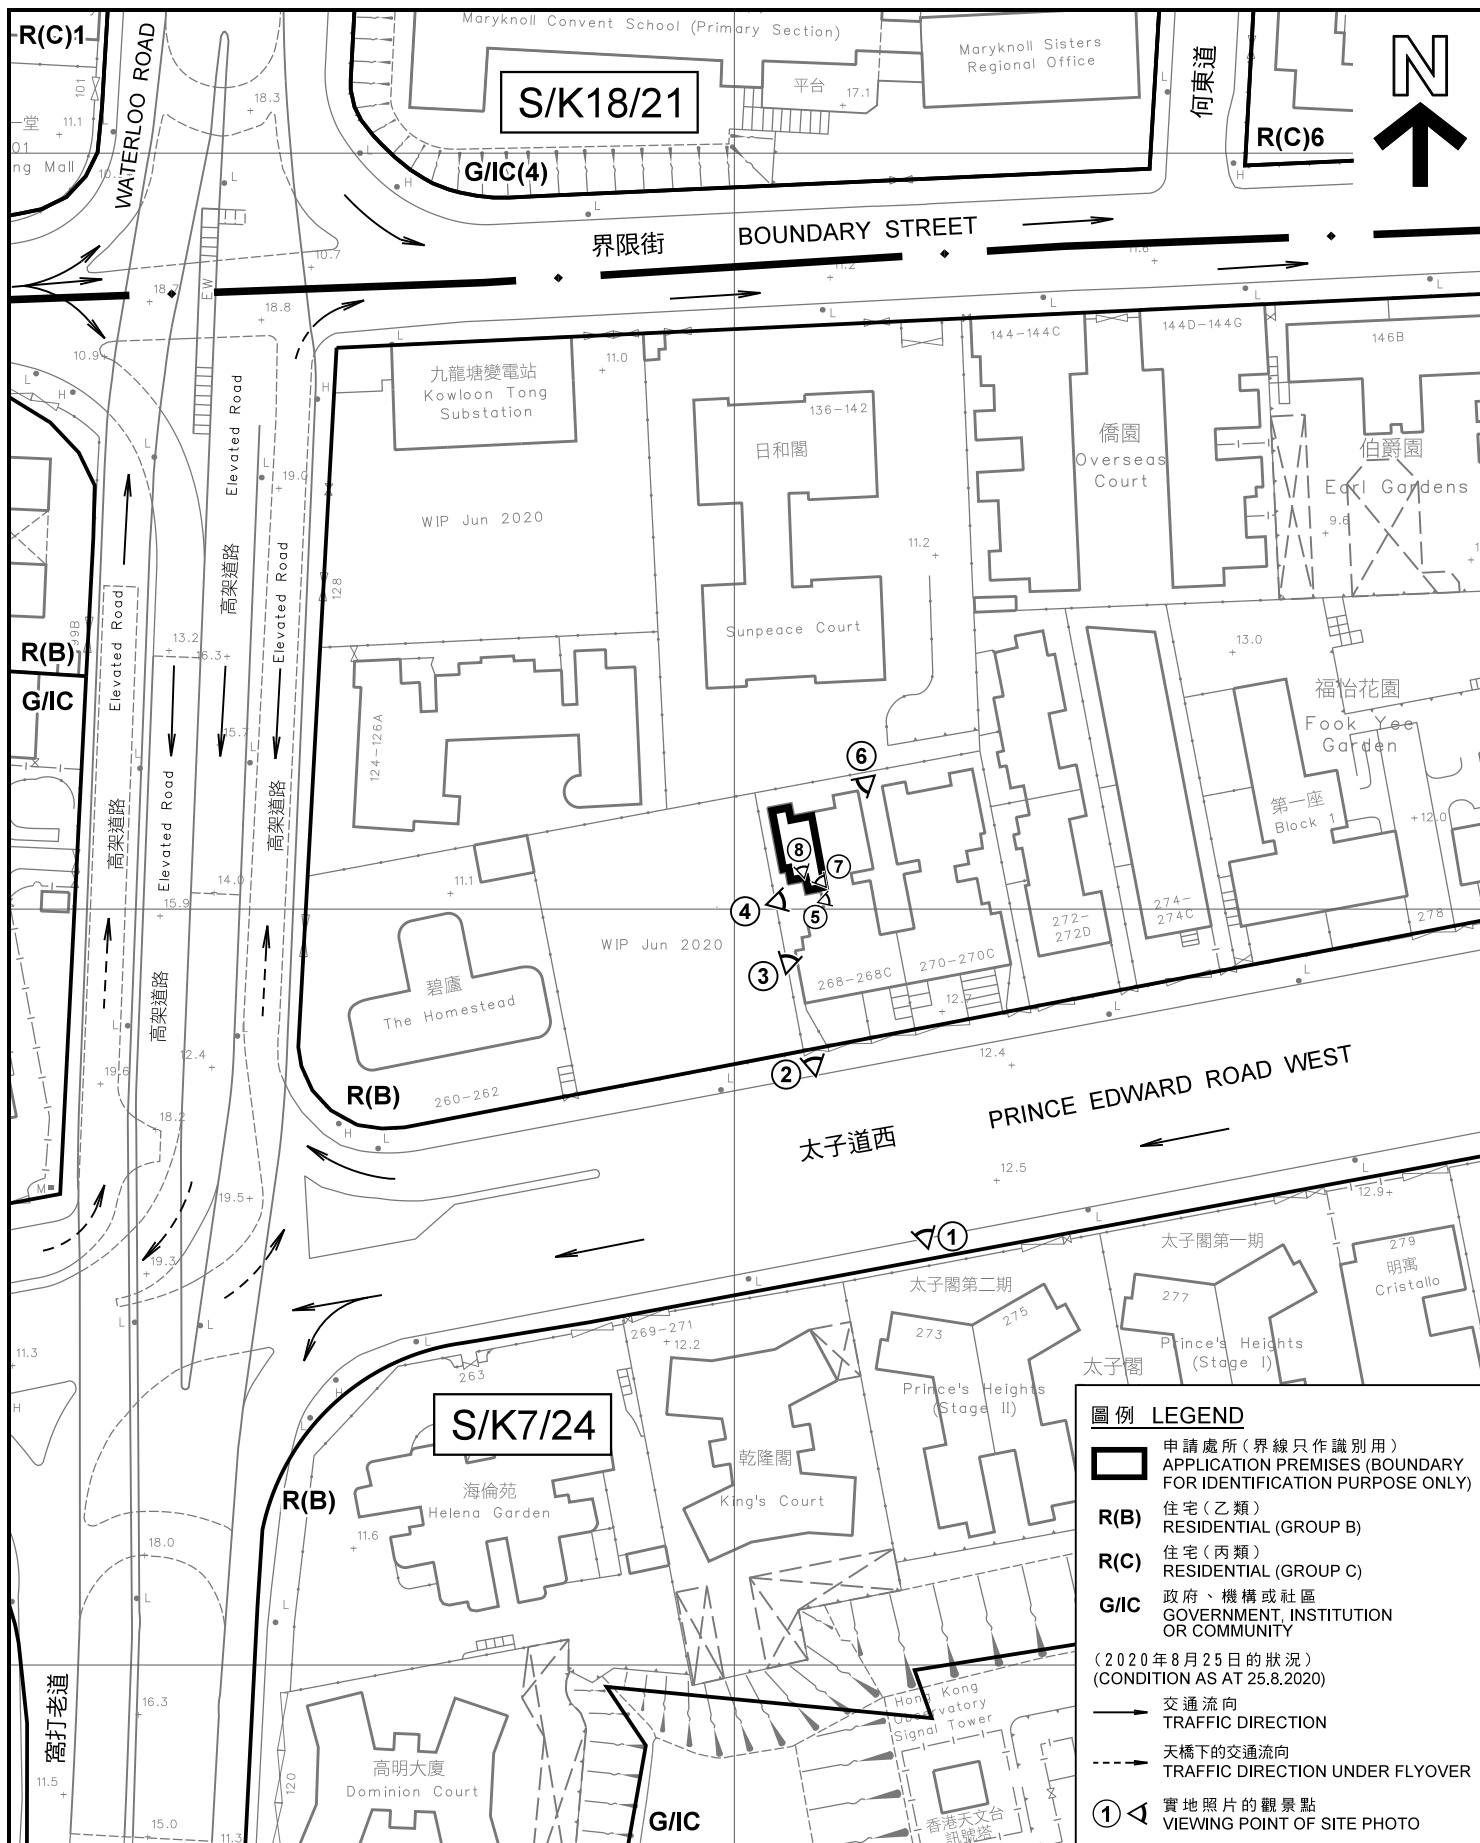

本摘要圖於2020年9月2日擬備，
所根據的資料為測量圖編號
11-NW-15C

EXTRACT PLAN PREPARED ON 2.9.2020
BASED ON SURVEY SHEET No.
11-NW-15C

平面圖 SITE PLAN

擬議學校 (補習學校)
九龍何文田太子道西 2 6 8 B 號 H 座地下
PROPOSED SCHOOL (TUTORIAL SCHOOL)
G/F, BLOCK H, 268B PRINCE EDWARD ROAD WEST,
HO MAN TIN, KOWLOON


SCALE 1 : 1 000 比例尺
米 20 0 20 40 米
METRES

規劃署
PLANNING
DEPARTMENT




參考編號
REFERENCE No.
A/K7/120

圖 PLAN
A - 2

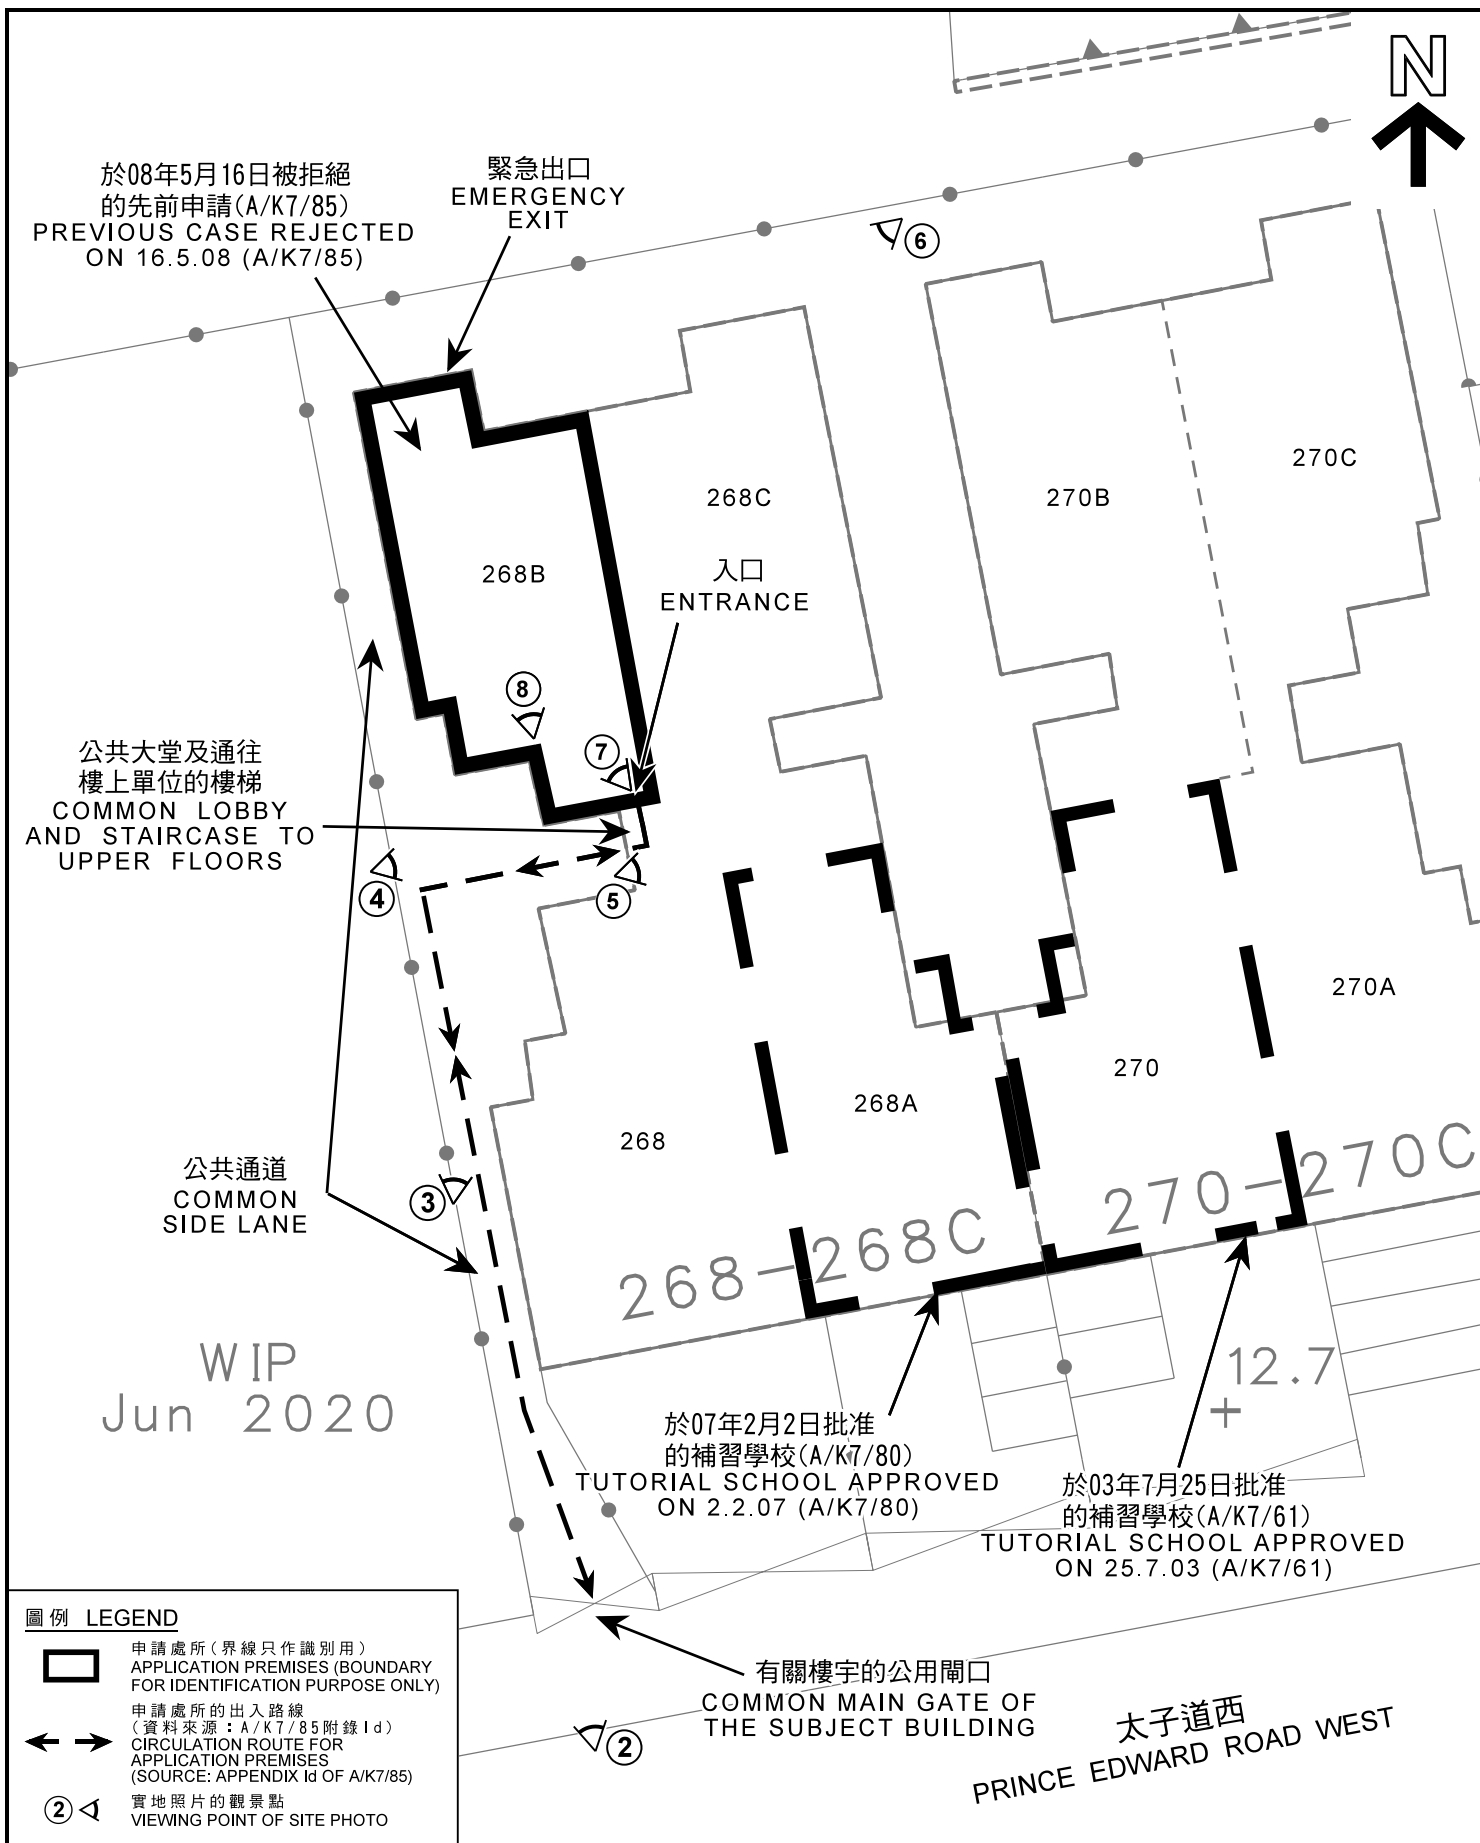

本摘要圖於2020年9月2日擬備， 所根據的資料為測量圖編號 11-NW-15C EXTRACT PLAN PREPARED ON 2.9.2020 BASED ON SURVEY SHEET No. 11-NW-15C	平面圖 SITE PLAN 擬議學校(補習學校) 九龍何文田太子道西268B號H座地下 PROPOSED SCHOOL (TUTORIAL SCHOOL) G/F, BLOCK H, 268B PRINCE EDWARD ROAD WEST, HO MAN TIN, KOWLOON SCALE 1 : 200 比例尺 米 METRES 4 0 4 8 米 METRES	規劃署 PLANNING DEPARTMENT 參考編號 REFERENCE No. A/K7/120 圖 PLAN A - 3
--	---	---

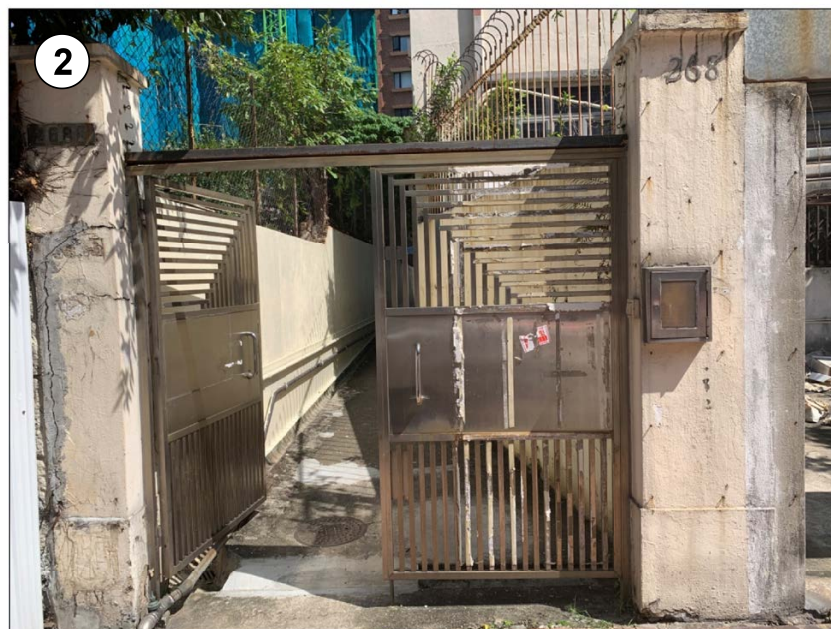

公用閘口
COMMON MAIN GATE

界線只作識別用
BOUNDARY FOR IDENTIFICATION PURPOSE ONLY

實地照片 SITE PHOTOS

擬議學校（補習學校）
九龍何文田太子道西 2 6 8 B 號 H 座地下
PROPOSED SCHOOL (TUTORIAL SCHOOL)
G/F, BLOCK H, 268B PRINCE EDWARD ROAD WEST,
HO MAN TIN, KOWLOON

規劃署
PLANNING
DEPARTMENT



參考編號
REFERENCE No.
A/K7/120

圖 PLAN
A - 4

本圖於2020年8月28日擬備，所根據的資料為攝於2020年8月25日的實地照片
PLAN PREPARED ON 28.8.2020
BASED ON SITE PHOTOS
TAKEN ON 25.8.2020



界線只作識別用
BOUNDARY FOR IDENTIFICATION PURPOSE ONLY

實地照片 SITE PHOTOS

擬議學校（補習學校）
九龍何文田太子道西 2 6 8 B 號 H 座地下
PROPOSED SCHOOL (TUTORIAL SCHOOL)
G/F, BLOCK H, 268B PRINCE EDWARD ROAD WEST,
HO MAN TIN, KOWLOON

規劃署
PLANNING
DEPARTMENT



參考編號
REFERENCE No.
A/K7/120

圖 PLAN
A - 5

本圖於2020年9月2日擬備，所根據的
資料為攝於2020年9月1日及
2020年8月25日的實地照片
PLAN PREPARED ON 2.9.2020
BASED ON SITE PHOTOS
TAKEN ON 1.9.2020 AND 25.8.2020



界線只作識別用
BOUNDARY FOR IDENTIFICATION PURPOSE ONLY

實地照片 SITE PHOTOS

本圖於2020年9月2日擬備，所根據的資料為攝於2020年9月1日及2020年8月25日的實地照片
PLAN PREPARED ON 2.9.2020
BASED ON SITE PHOTOS
TAKEN ON 1.9.2020 AND 25.8.2020

擬議學校（補習學校）
九龍何文田太子道西 2 6 8 B 號 H 座地下
PROPOSED SCHOOL (TUTORIAL SCHOOL)
G/F, BLOCK H, 268B PRINCE EDWARD ROAD WEST,
HO MAN TIN, KOWLOON

規劃署
PLANNING
DEPARTMENT



參考編號
REFERENCE No.
A/K7/120

圖 PLAN
A - 6



接待處
RECEPTION



班房
CLASSROOMS

界線只作識別用
BOUNDARY FOR IDENTIFICATION PURPOSE ONLY

實地照片 SITE PHOTOS

擬議學校（補習學校）
九龍何文田太子道西 2 6 8 B 號 H 座地下
PROPOSED SCHOOL (TUTORIAL SCHOOL)
G/F, BLOCK H, 268B PRINCE EDWARD ROAD WEST,
HO MAN TIN, KOWLOON

規劃署
PLANNING
DEPARTMENT



參考編號
REFERENCE No.
A/K7/120

圖 PLAN
A - 7

本圖於2020年9月2日擬備，所根據的
資料為攝於2020年8月25日的實地照片
PLAN PREPARED ON 2.9.2020
BASED ON SITE PHOTOS
TAKEN ON 25.8.2020