



本摘要圖於2019年3月1日擬備，所根據的資料為：
於2017年4月13日展示的分區計劃大綱圖編號S/K13/29，
於2016年1月5日核准的分區計劃大綱圖編號S/K14N/15，
於2018年10月30日核准的分區計劃大綱圖編號S/K14S/22，
於2017年4月11日核准的分區計劃大綱圖編號S/K15/25，
以及於2018年5月15日核准的分區計劃大綱圖編號S/K22/6

EXTRACT PLAN PREPARED ON 1.3.2019
BASED ON OUTLINE ZONING PLANS No.
S/K13/29 EXHIBITED ON 13.4.2017,
S/K14N/15 APPROVED ON 5.1.2016,
S/K14S/22 APPROVED ON 30.10.2018,
S/K15/25 APPROVED ON 11.4.2017 AND
S/K22/6 APPROVED ON 15.5.2018


位置圖 LOCATION PLAN
臨時「公眾停車場(貨櫃車除外)」用途的規劃許可續期(為期3年)
(只適用於剩餘的停車位)
觀塘區彩盈邨、高翔苑和油美苑
RENEWAL OF PLANNING APPROVAL FOR TEMPORARY
'PUBLIC VEHICLE PARK (EXCLUDING CONTAINER VEHICLE)'
FOR A PERIOD OF 3 YEARS
(SURPLUS VEHICLE PARKING SPACES ONLY)
CHOI YING ESTATE, KO CHEUNG COURT AND YAU MEI COURT, KWUN TONG DISTRICT
SCALE 1 : 15 000 比例尺

米 200 0 200 400 600 800 1 000 1 200 1 400 米
METRES

**規劃署
PLANNING
DEPARTMENT**

參考編號
REFERENCE No.
A/K/19

圖 PLAN
A - 1

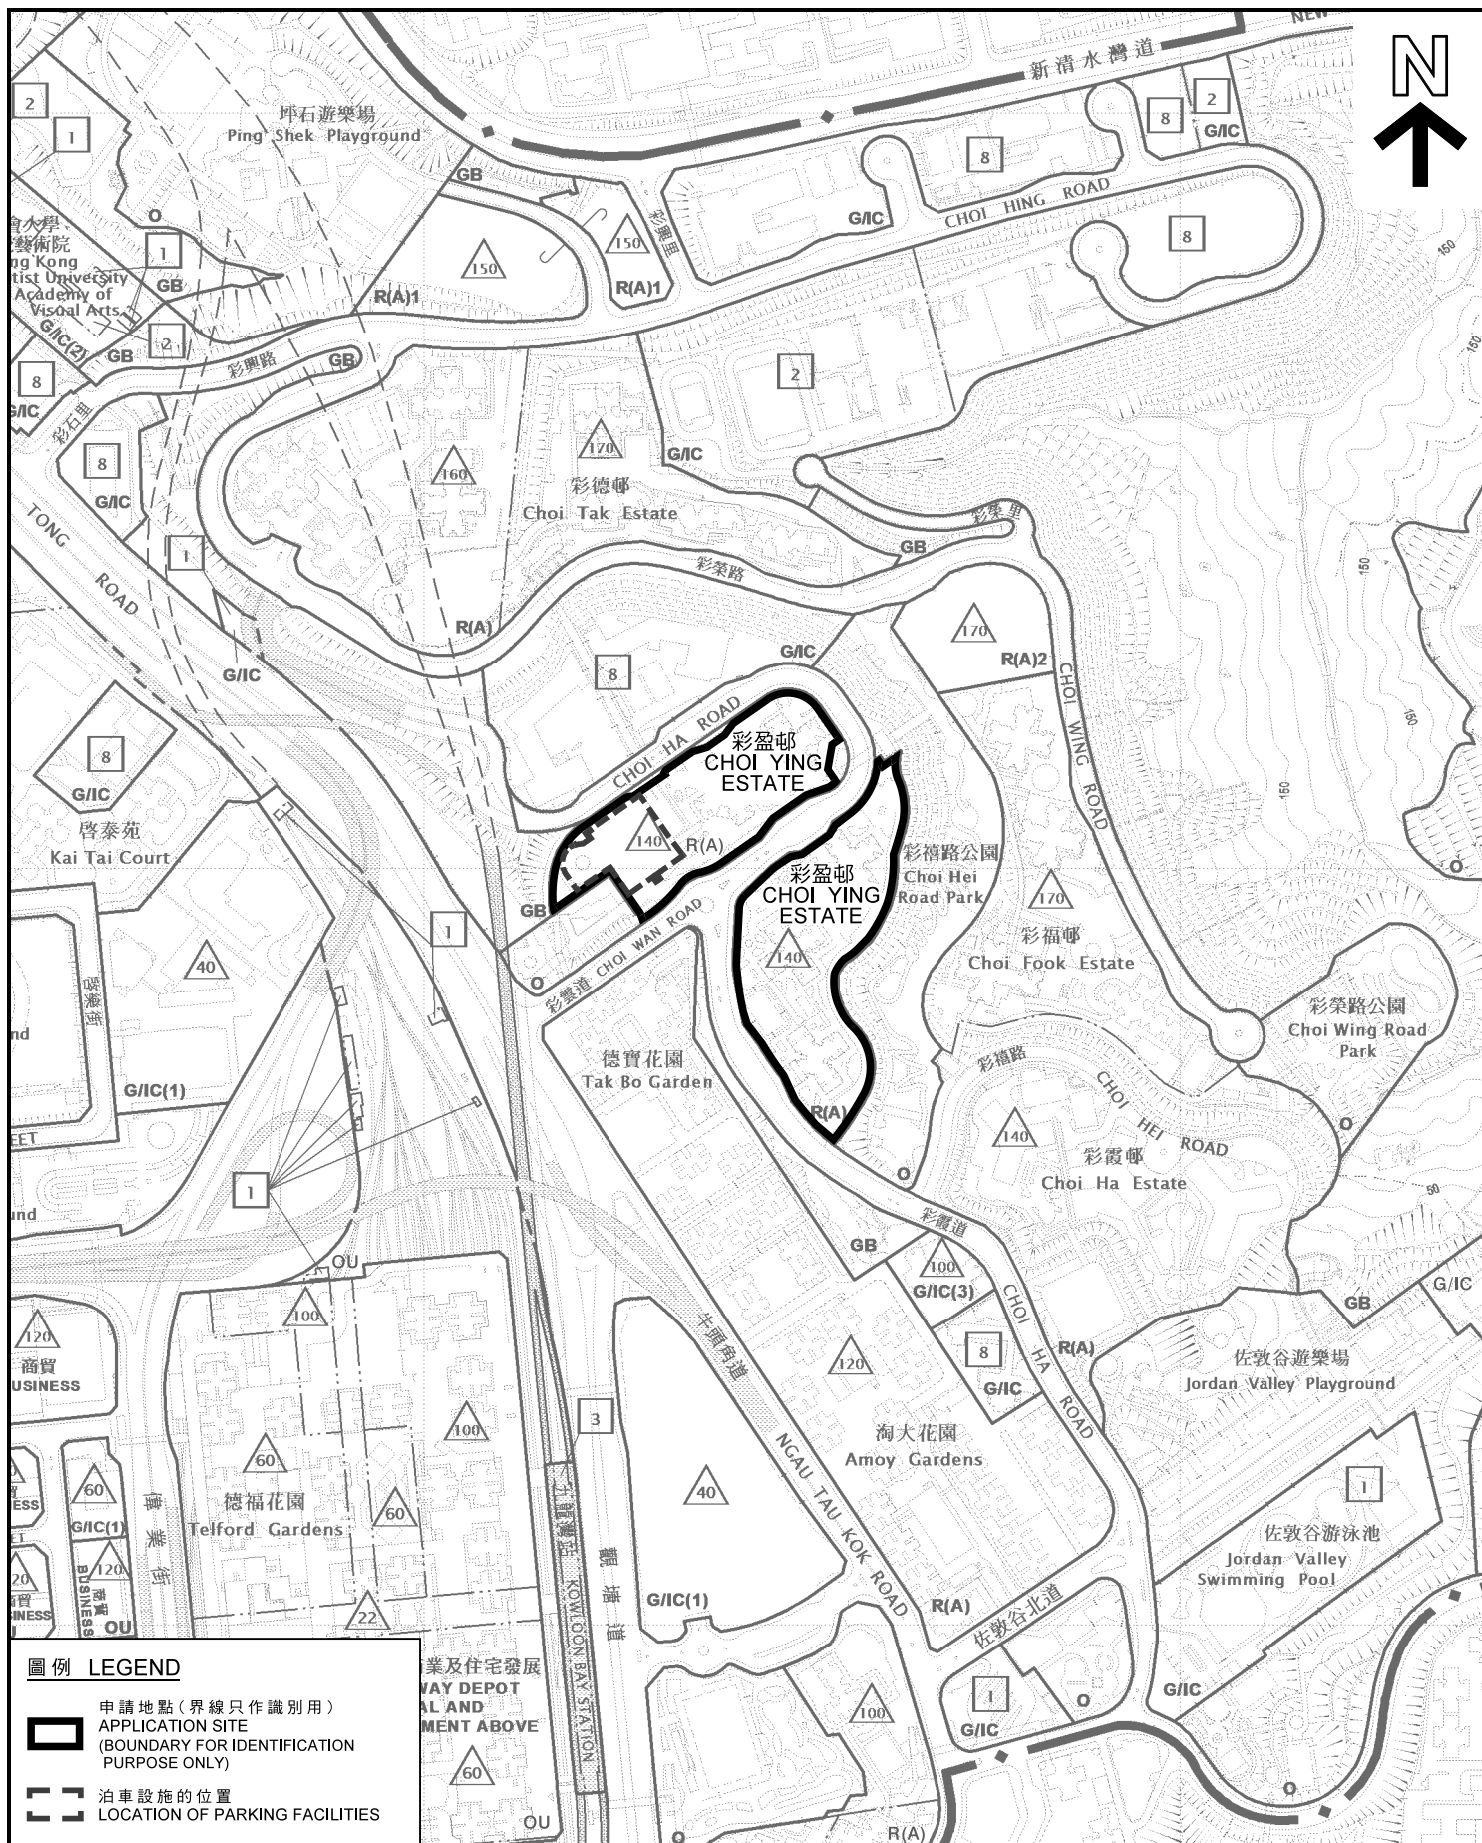

圖例 LEGEND

-  申請地點(界線只作識別用)
APPLICATION SITE
(BOUNDARY FOR IDENTIFICATION
PURPOSE ONLY)
-  泊車設施的位置
LOCATION OF PARKING FACILITIES

位置圖 LOCATION PLAN

臨時「公眾停車場(貨櫃車除外)」用途的規劃許可續期(為期3年)
(只適用於剩餘的停車位)
觀塘區彩盈邨

RENEWAL OF PLANNING APPROVAL FOR TEMPORARY
'PUBLIC VEHICLE PARK (EXCLUDING CONTAINER VEHICLE)'
FOR A PERIOD OF 3 YEARS (SURPLUS VEHICLE PARKING SPACES ONLY)
CHOI YING ESTATE, KWUN TONG DISTRICT

SCALE 1:5 000 比例尺

米 100 0 100 200 米
METRES

規劃署
PLANNING
DEPARTMENT




參考編號
REFERENCE No.

A/K/19

圖 PLAN

A - 2

本摘要圖於2019年2月28日擬備，
所根據的資料為於2017年4月13日
展示的分區計劃大綱圖編號S/K13/29
EXTRACT PLAN PREPARED ON 28.2.2019
BASED ON OUTLINE ZONING PLAN No.
S/K13/29 EXHIBITED ON 13.4.2017

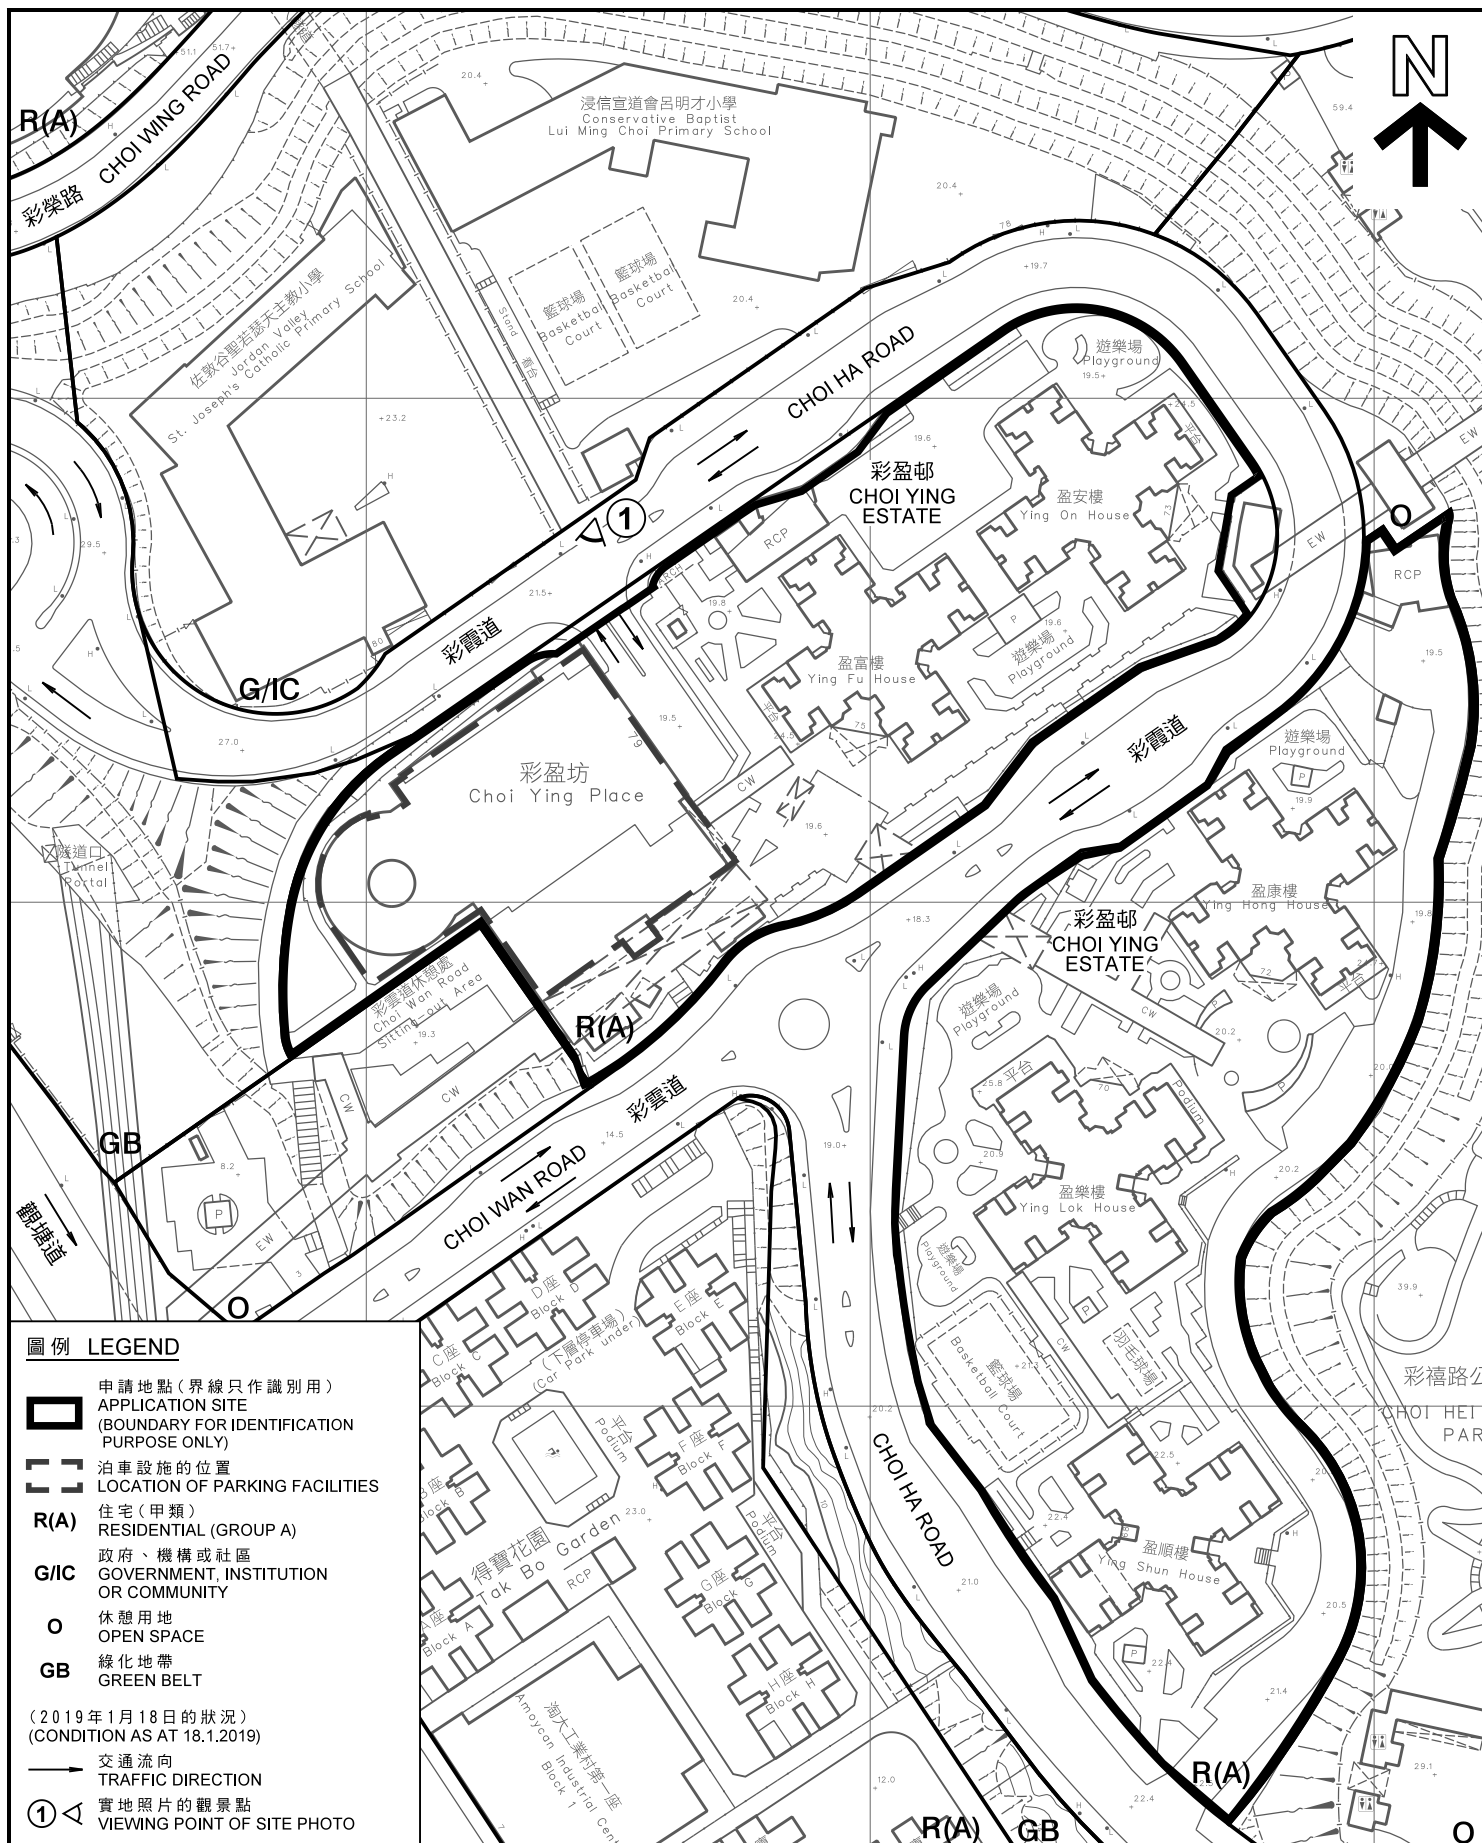

本摘要圖於2019年2月28日擬備，
所根據的資料為測量圖編號
11-NE-12B和D

EXTRACT PLAN PREPARED ON 28.2.2019
BASED ON SURVEY SHEETS No.
11-NE-12B & D

平面圖 SITE PLAN

臨時「公眾停車場(貨櫃車除外)」用途的規劃許可續期(為期3年)
(只適用於剩餘的停車位)
觀塘區彩盈邨

RENEWAL OF PLANNING APPROVAL FOR TEMPORARY
'PUBLIC VEHICLE PARK (EXCLUDING CONTAINER VEHICLE)'
FOR A PERIOD OF 3 YEARS (SURPLUS VEHICLE PARKING SPACES ONLY)
CHOI YING ESTATE, KWUN TONG DISTRICT

SCALE 1:1 500 比例尺

米 METRES 25 0 25 50 METRES

**規劃署
PLANNING
DEPARTMENT**

參考編號
REFERENCE No.
A/K/19

圖 PLAN
A - 3



界線只作識別用
BOUNDARY FOR IDENTIFICATION
PURPOSE ONLY

本圖於2019年2月28日擬備，
所根據的資料為攝於
2019年1月18日的實地照片
PLAN PREPARED ON 28.2.2019
BASED ON SITE PHOTO
TAKEN ON 18.1.2019

實地照片 SITE PHOTO


臨時「公眾停車場(貨櫃車除外)」用途的規劃許可續期(為期3年)
(只適用於剩餘的停車位)
觀塘區彩盈邨
RENEWAL OF PLANNING APPROVAL FOR TEMPORARY
'PUBLIC VEHICLE PARK (EXCLUDING CONTAINER VEHICLE)'
FOR A PERIOD OF 3 YEARS (SURPLUS VEHICLE PARKING SPACES ONLY)
CHOI YING ESTATE, KWUN TONG DISTRICT

規劃署
PLANNING
DEPARTMENT



參考編號
REFERENCE No.
A/K/19

圖 PLAN
A - 4

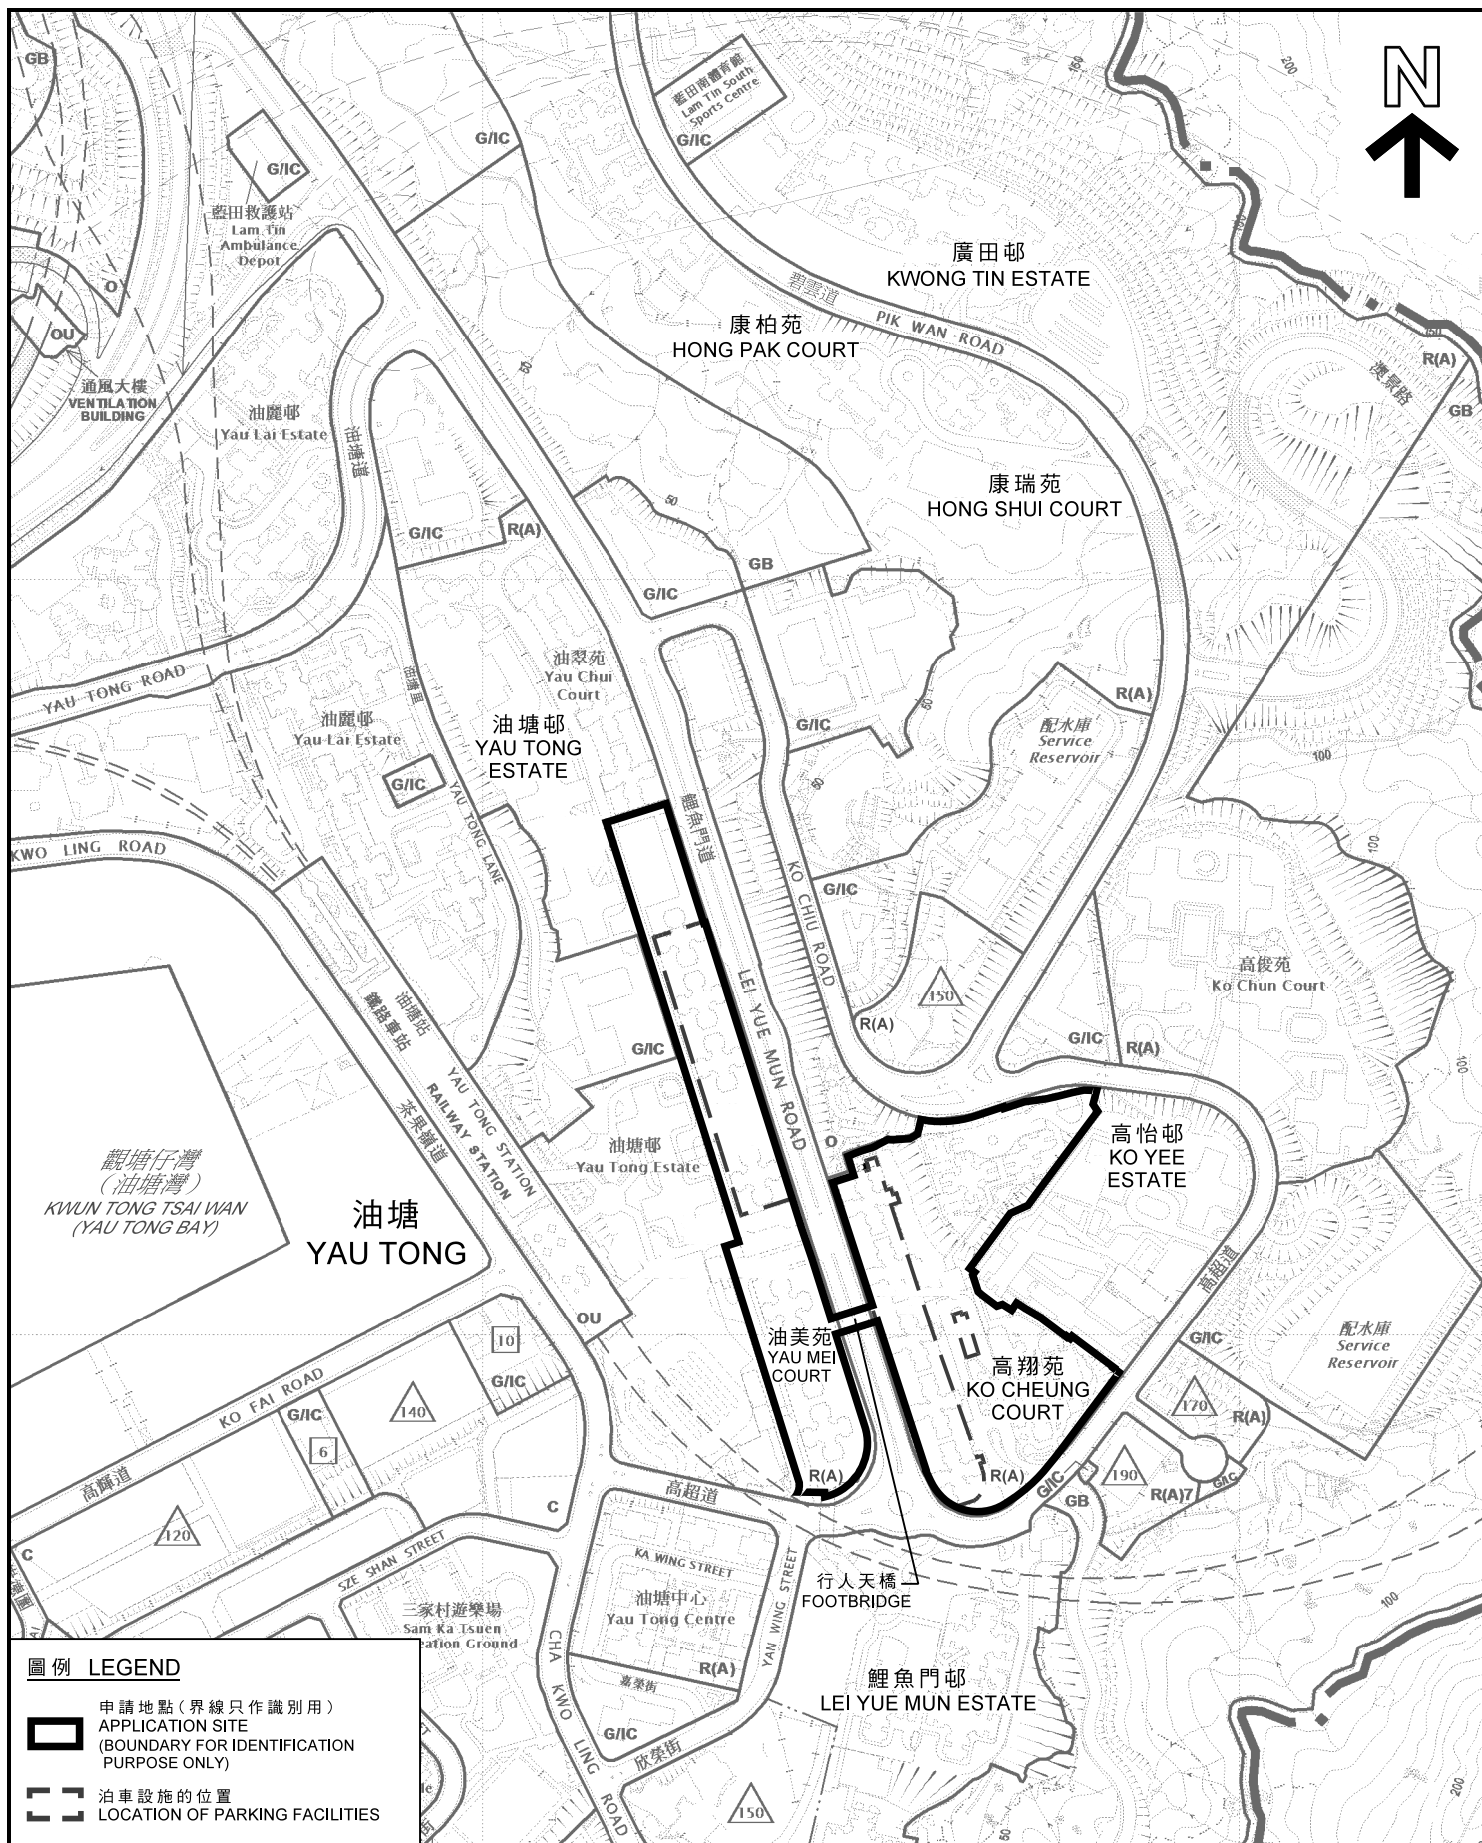

圖例 LEGEND

-  申請地點(界線只作識別用)
APPLICATION SITE
(BOUNDARY FOR IDENTIFICATION
PURPOSE ONLY)
-  泊車設施的位置
LOCATION OF PARKING FACILITIES

位置圖 LOCATION PLAN

臨時「公眾停車場(貨櫃車除外)」用途的規劃許可續期(為期3年)
(只適用於剩餘的停車位)
觀塘區高翔苑和油美苑
RENEWAL OF PLANNING APPROVAL FOR TEMPORARY
'PUBLIC VEHICLE PARK (EXCLUDING CONTAINER VEHICLE)'
FOR A PERIOD OF 3 YEARS
(SURPLUS VEHICLE PARKING SPACES ONLY)
KO CHEUNG COURT AND YAU MEI COURT, KWUN TONG DISTRICT
SCALE 1:5 000 比例尺

米 100 0 100 200 米
METRES

規劃署
PLANNING
DEPARTMENT




參考編號
REFERENCE No.

A/K/19

圖 PLAN

A - 5

本摘要圖於2019年2月28日擬備，
所根據的資料為於2017年4月11日
核准的分區計劃大綱圖編號S/K15/25
EXTRACT PLAN PREPARED ON 28.2.2019
BASED ON OUTLINE ZONING PLAN No.
S/K15/25 APPROVED ON 11.4.2017

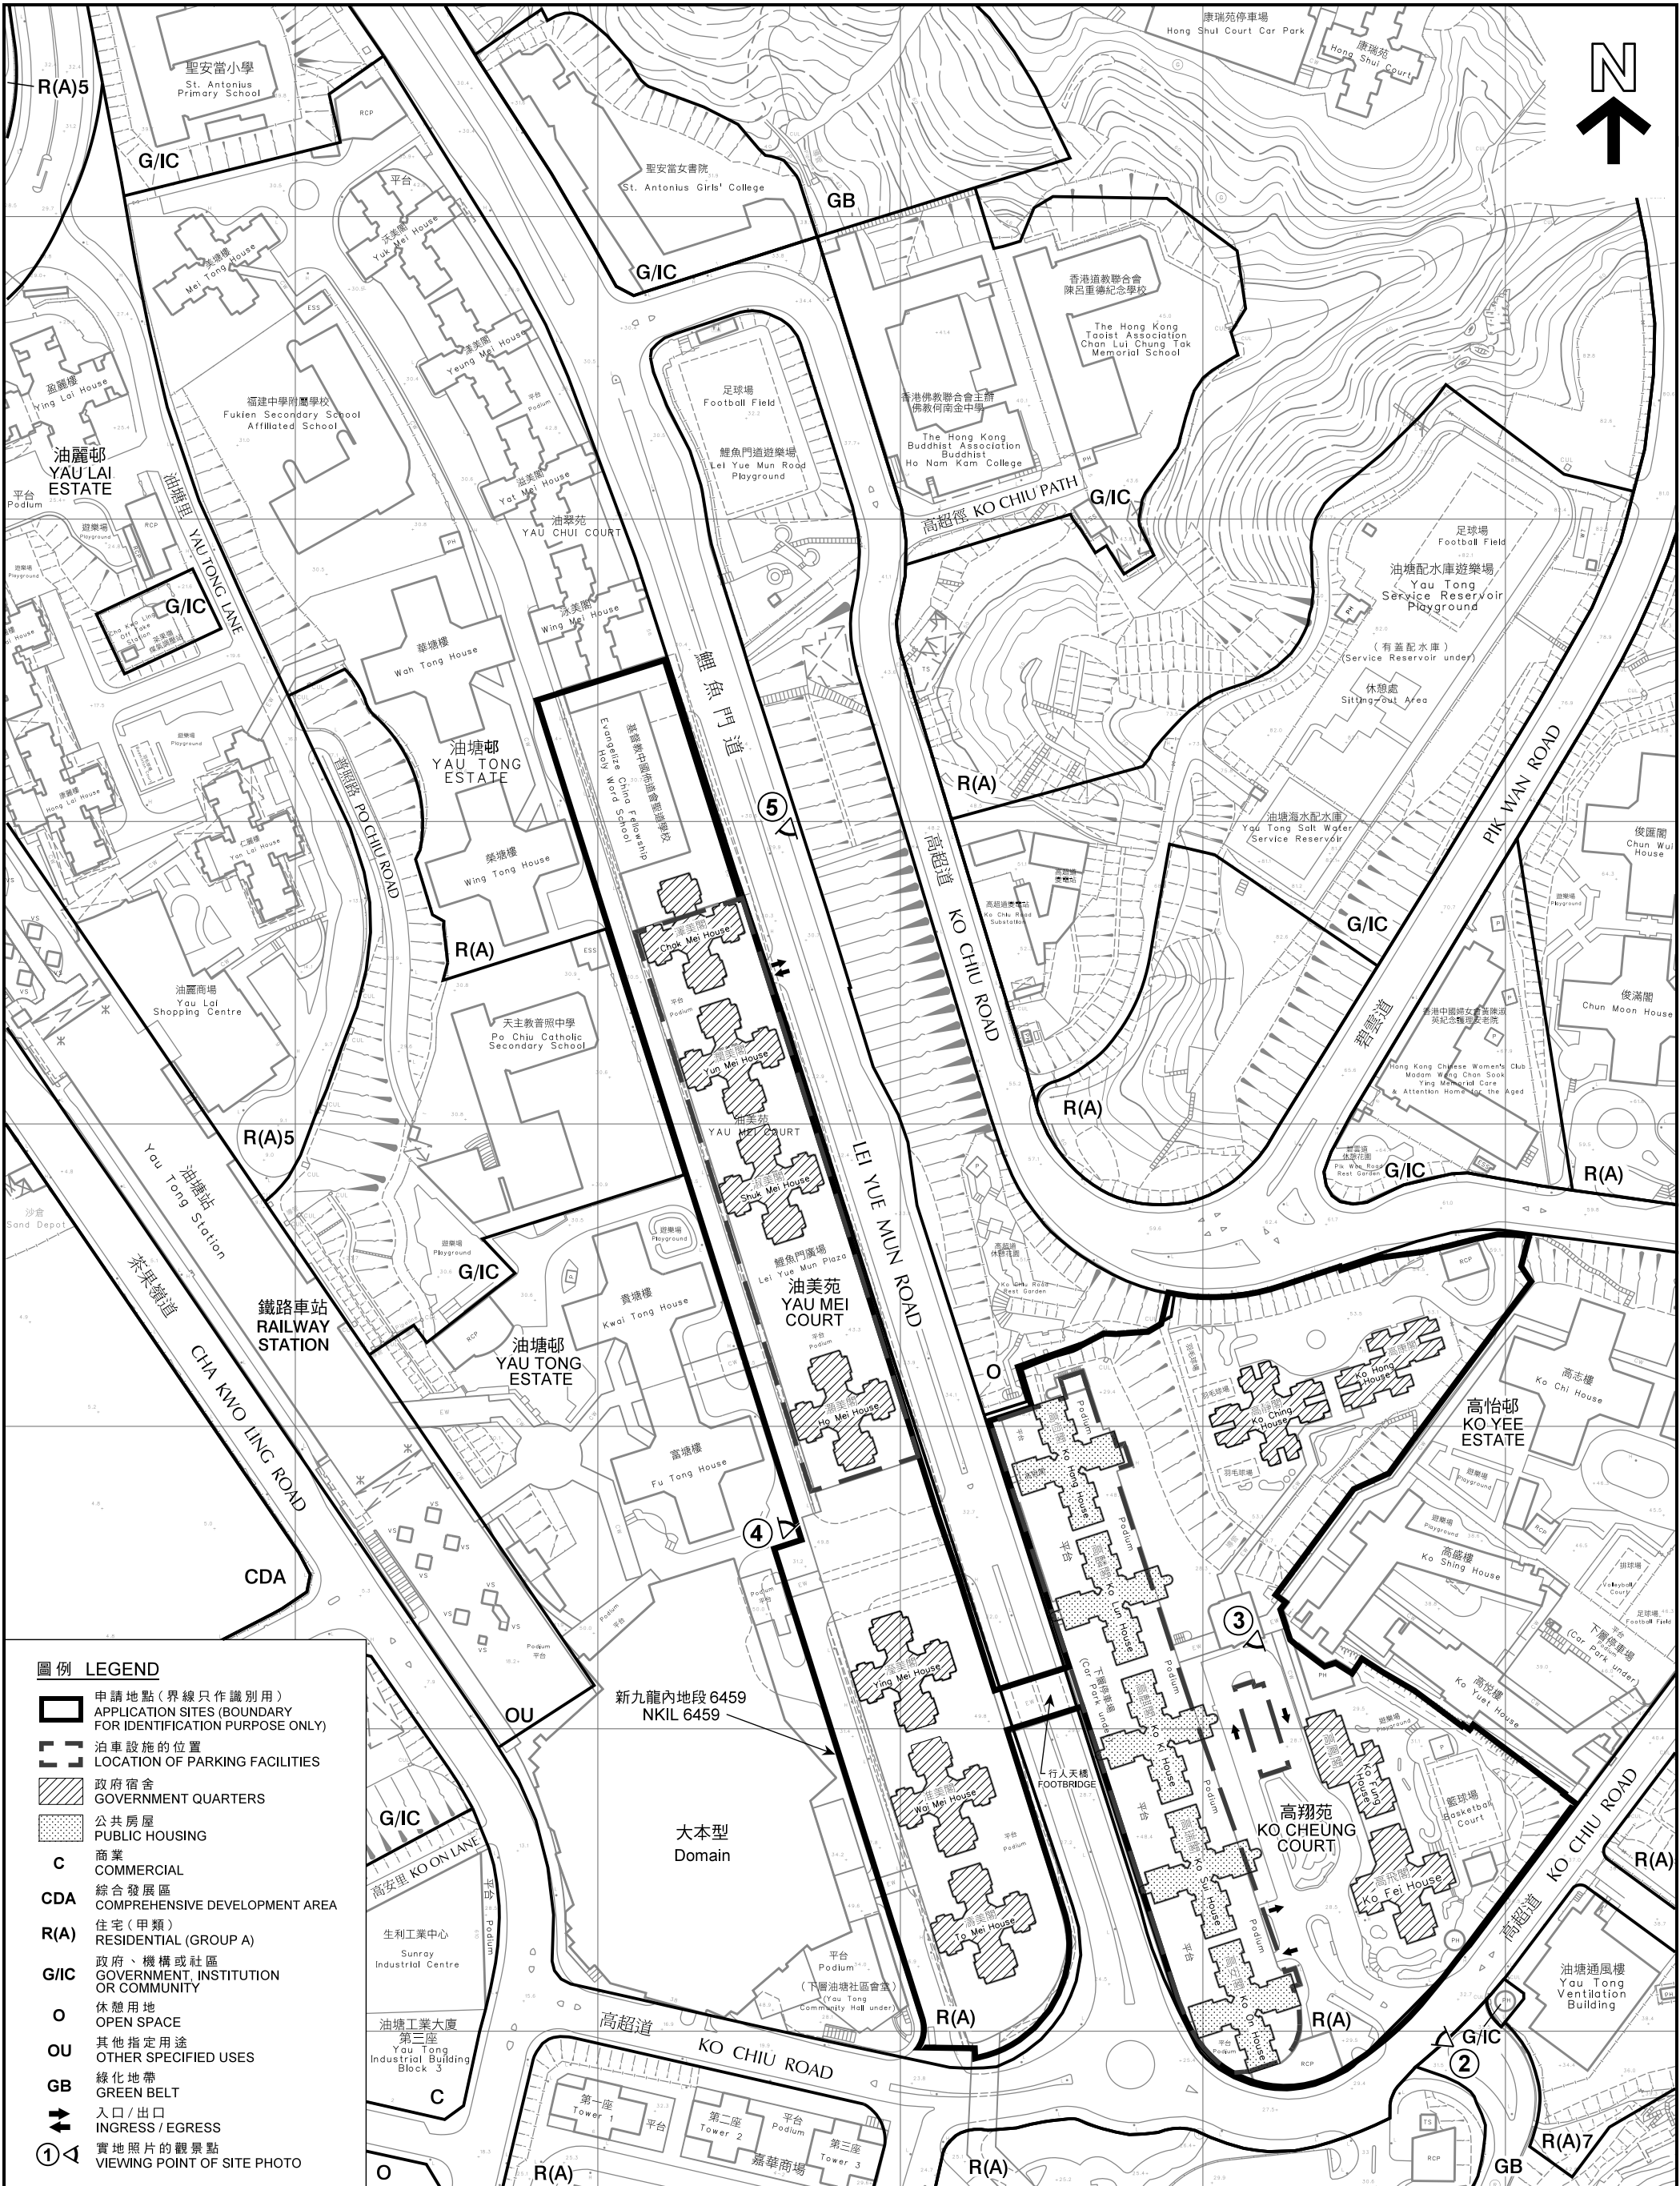

本摘要圖於2019年2月28日擬備， 所根據的資料為測量圖編號 11-SE-4A、B、C、D、11-NE-24C和D EXTRACT PLAN PREPARED ON 28.2.2019 BASED ON SURVEY SHEETS No. 11-SE-4A, B, C, D, 11-NE-24C AND D	平面圖 SITE PLAN 臨時「公眾停車場（貨櫃車除外）」用途的規劃許可續期（為期3年） （只適用於剩餘的停車位） 觀塘區高翔苑和油美苑 RENEWAL OF PLANNING APPROVAL FOR TEMPORARY 'PUBLIC VEHICLE PARK (EXCLUDING CONTAINER VEHICLE)' FOR A PERIOD OF 3 YEARS (SURPLUS VEHICLE PARKING SPACES ONLY) KO CHEUNG COURT AND YAU MEI COURT, KWUN TONG DISTRICT SCALE 1 : 2 000 比例尺 米 METRES 40 0 40 80 120 160 米 METRES	規劃署 PLANNING DEPARTMENT 參考編號 REFERENCE No. A/K/19 圖 PLAN A - 6
--	---	---



申請地點界線只作識別用
APPLICATION SITE BOUNDARY FOR
IDENTIFICATION PURPOSE ONLY

實地照片 SITE PHOTOS

本圖於2019年2月28日擬備，所根據的
資料為攝於2019年1月18日的實地照片
PLAN PREPARED ON 28.2.2019 BASED
ON SITE PHOTOS TAKEN ON 18.1.2019

臨時「公眾停車場(貨櫃車除外)」用途的規劃許可續期(為期3年)
(只適用於剩餘的停車位)
觀塘區高翔苑和油美苑
RENEWAL OF PLANNING APPROVAL FOR TEMPORARY
'PUBLIC VEHICLE PARK (EXCLUDING CONTAINER VEHICLE)'
FOR A PERIOD OF 3 YEARS
(SURPLUS VEHICLE PARKING SPACES ONLY)
KO CHEUNG COURT AND YAU MEI COURT, KWUN TONG DISTRICT

規劃署
PLANNING
DEPARTMENT



參考編號
REFERENCE No.
A/K/19

圖 PLAN
A - 7



申請地點界線只作識別用
APPLICATION SITE BOUNDARY FOR
IDENTIFICATION PURPOSE ONLY

實地照片 SITE PHOTOS

本圖於2019年2月28日擬備，所根據的
資料為攝於2019年1月18日的實地照片
PLAN PREPARED ON 28.2.2019 BASED
ON SITE PHOTOS TAKEN ON 18.1.2019

臨時「公眾停車場(貨櫃車除外)」用途的規劃許可續期(為期3年)
(只適用於剩餘的停車位)
觀塘區高翔苑和油美苑
RENEWAL OF PLANNING APPROVAL FOR TEMPORARY
'PUBLIC VEHICLE PARK (EXCLUDING CONTAINER VEHICLE)'
FOR A PERIOD OF 3 YEARS
(SURPLUS VEHICLE PARKING SPACES ONLY)
KO CHEUNG COURT AND YAU MEI COURT, KWUN TONG DISTRICT

規劃署
PLANNING
DEPARTMENT



參考編號
REFERENCE No.
A/K/19

圖 PLAN
A - 8