

THE LONG BEACH 浪澄灣



8 Hoi Fai Road, West Kowloon

西九龍海輝道8號

KIL 11152

For identification only Not to scale

L2

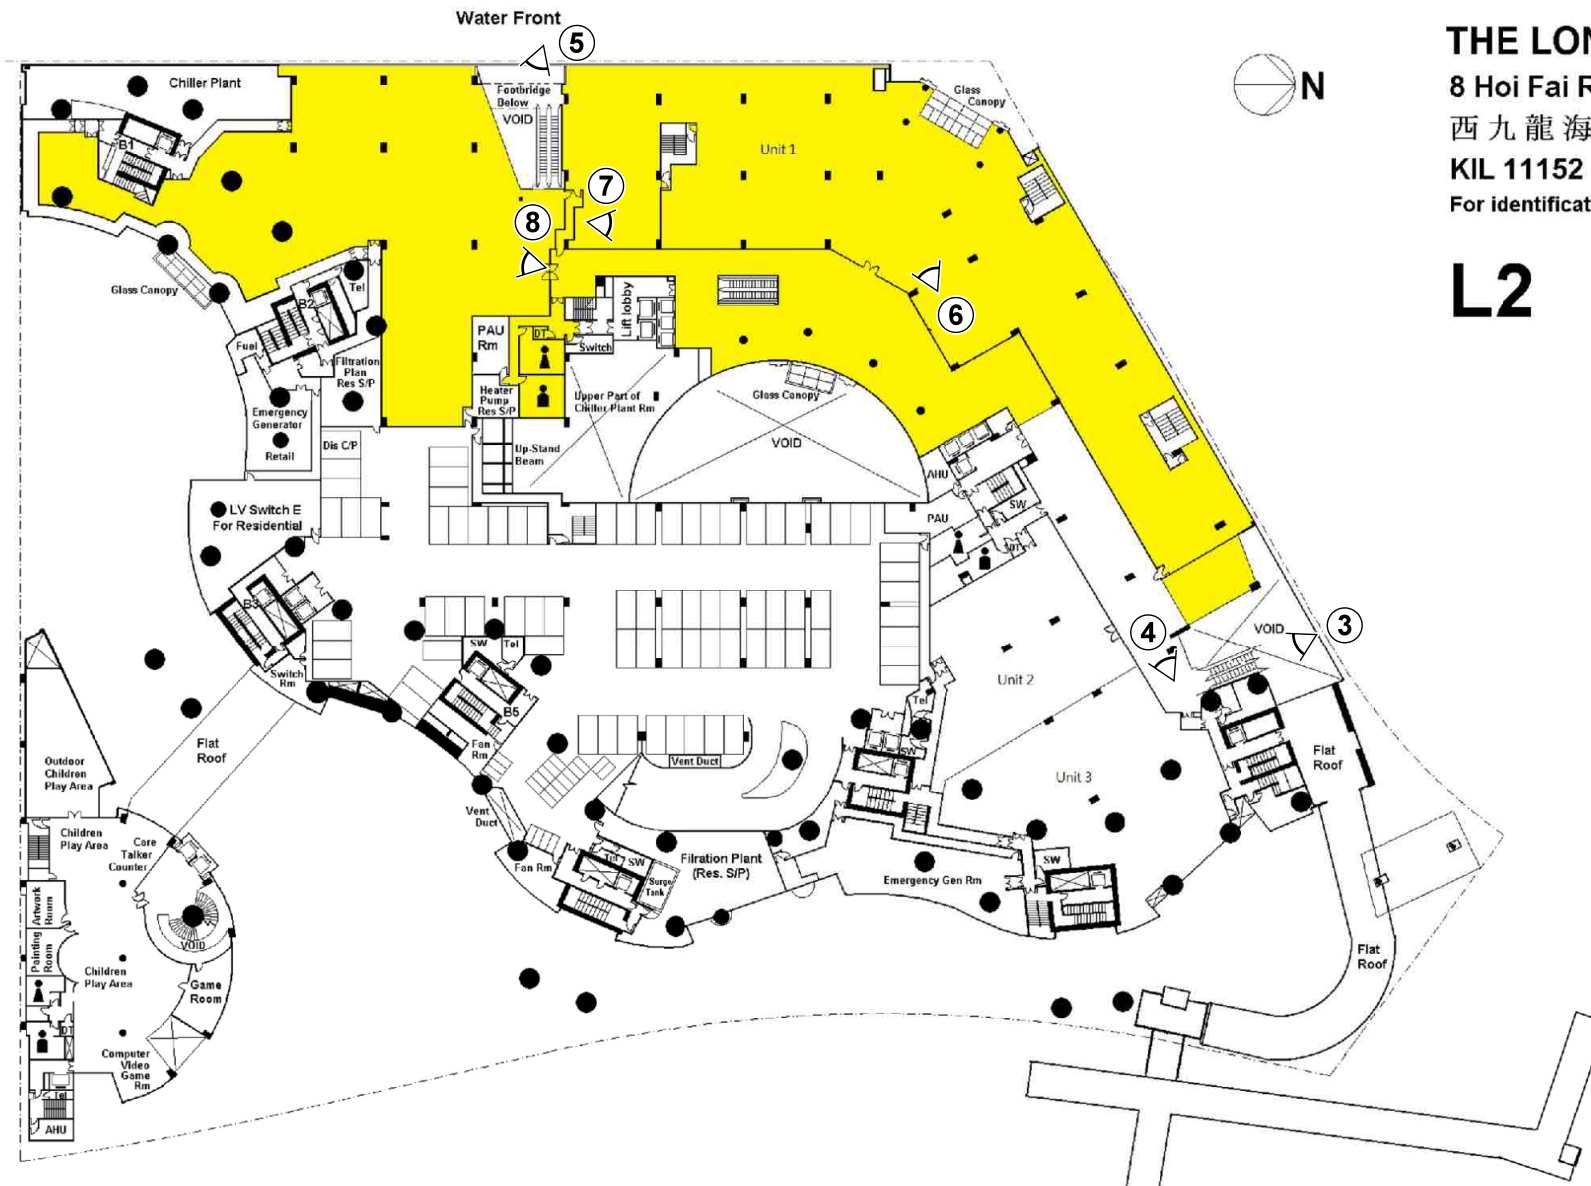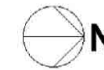


圖例 LEGEND

③ ◀ 實地照片的觀景點
VIEWING POINT OF SITE PHOTO

(資料來源：由申請人提供)
(Source : submitted by the Applicant)

參考編號
REFERENCE No.
A/K20/129

繪圖
DRAWING
A - 2

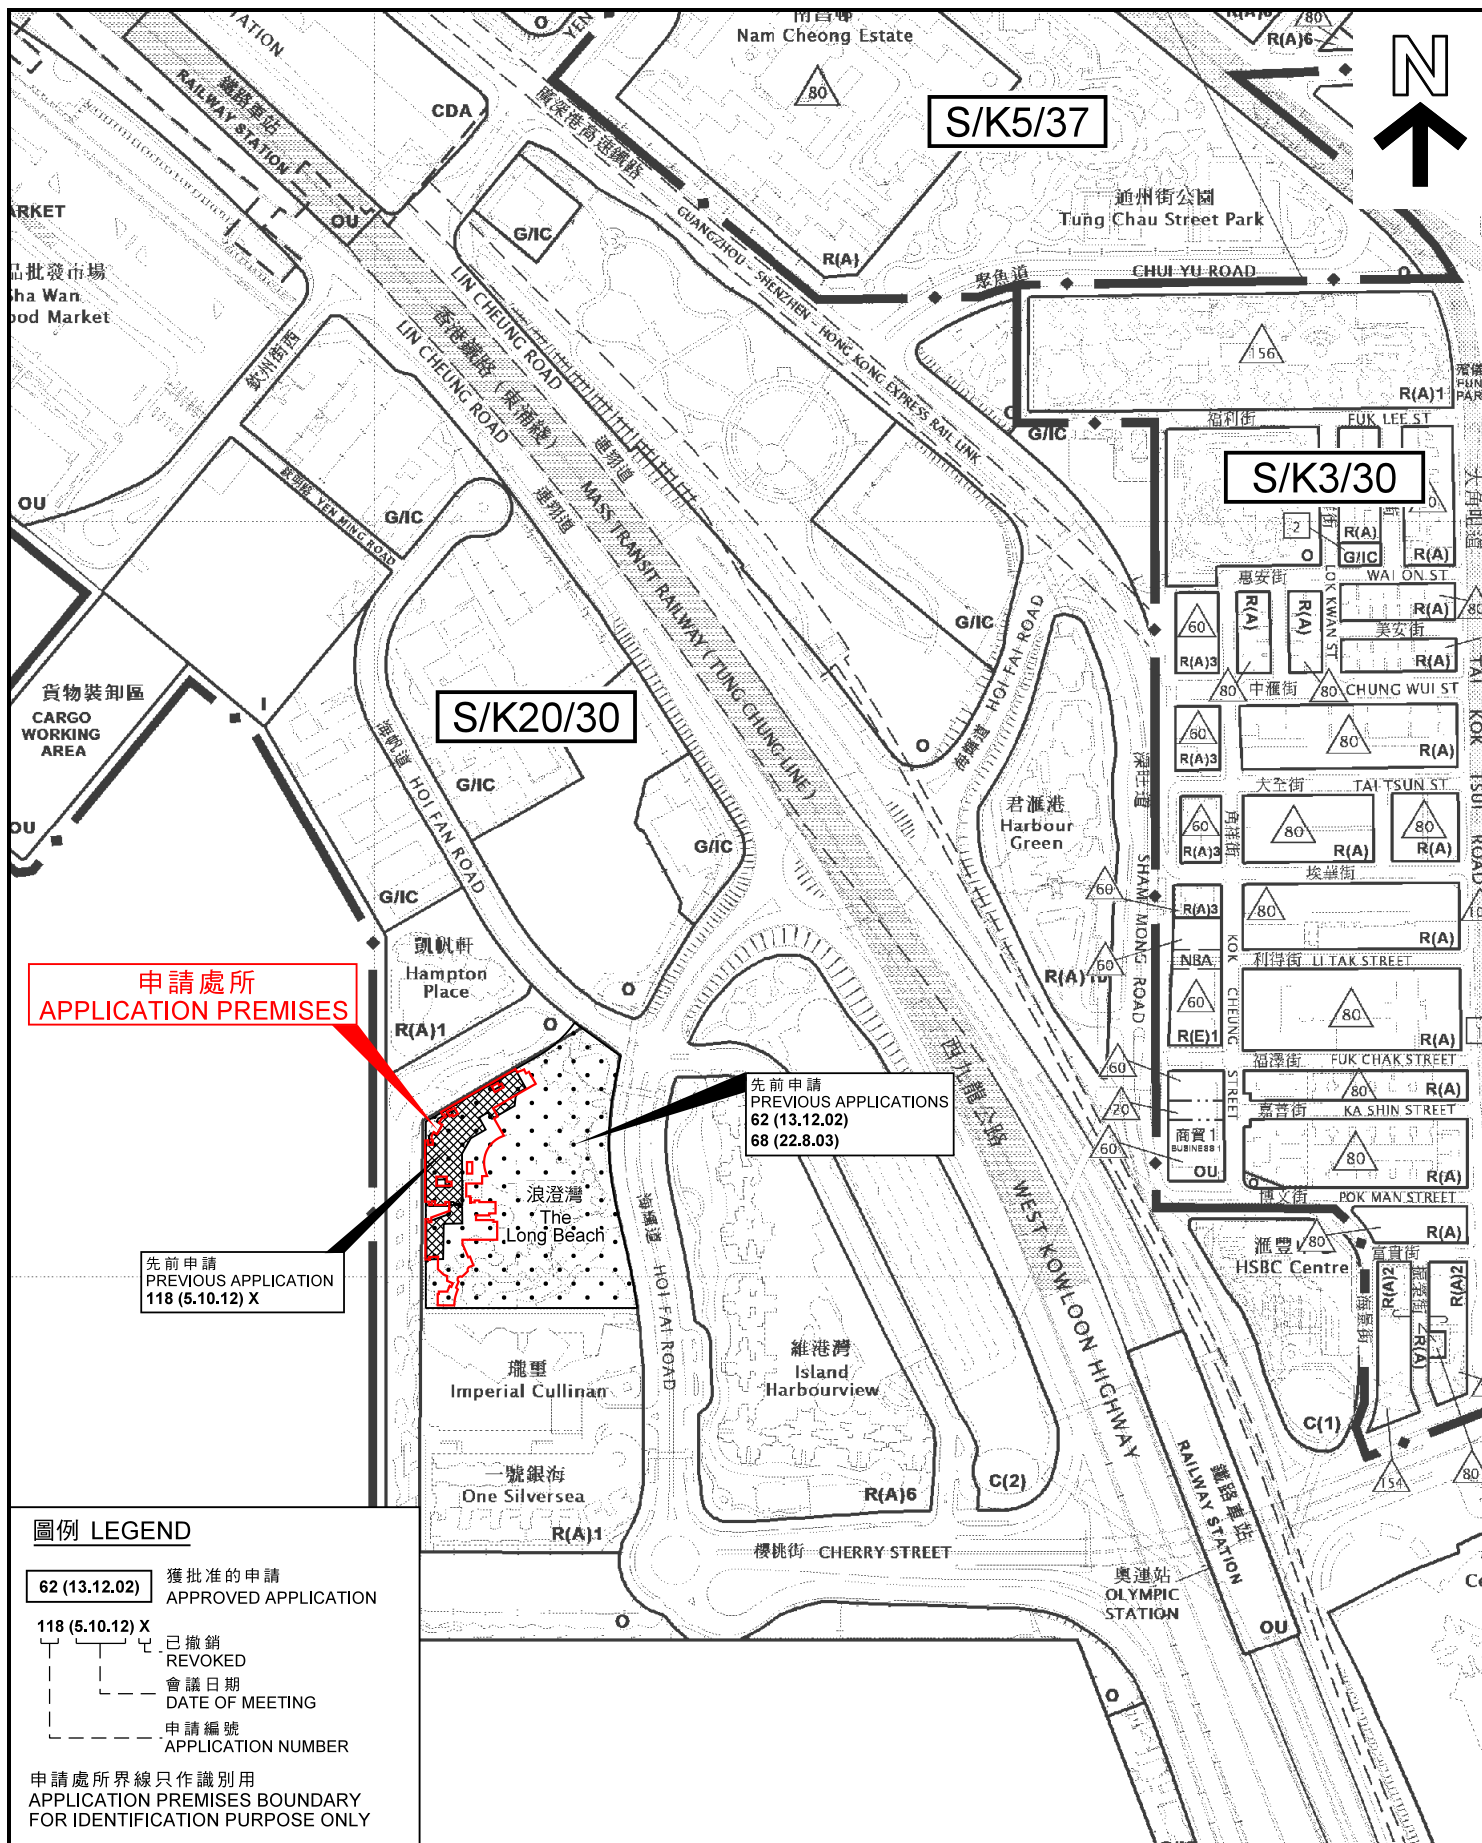

本摘要圖於2017年12月27日擬備，所根據的資料為於2013年5月31日展示的分區計劃大綱圖編號S/K3/30，於2016年12月6日核准的分區計劃大綱圖編號S/K5/37及於2014年9月23日核准的分區計劃大綱圖編號S/K20/30

EXTRACT PLAN PREPARED ON 27.12.2017 BASED ON OUTLINE ZONING PLAN No. S/K3/30 EXHIBITED ON 31.5.2013. S/K5/37 APPROVED ON 6.12.2016 & S/K20/30 APPROVED ON 23.9.2014

位置圖 LOCATION PLAN

臨時辦公室（為期5年）
九龍海輝道8號浪澄灣商業平台的部分二樓
TEMPORARY OFFICE FOR A PERIOD OF 5 YEARS
PORTION OF 2/F AT THE COMMERCIAL PODIUM, THE LONG BEACH,
8 HOI FAI ROAD, KOWLOON

SCALE 1:5 000 比例尺


100 0 100 200 米 METRES

規劃署
PLANNING
DEPARTMENT



參考編號
REFERENCE No.
A/K20/129

圖 PLAN
A - 1

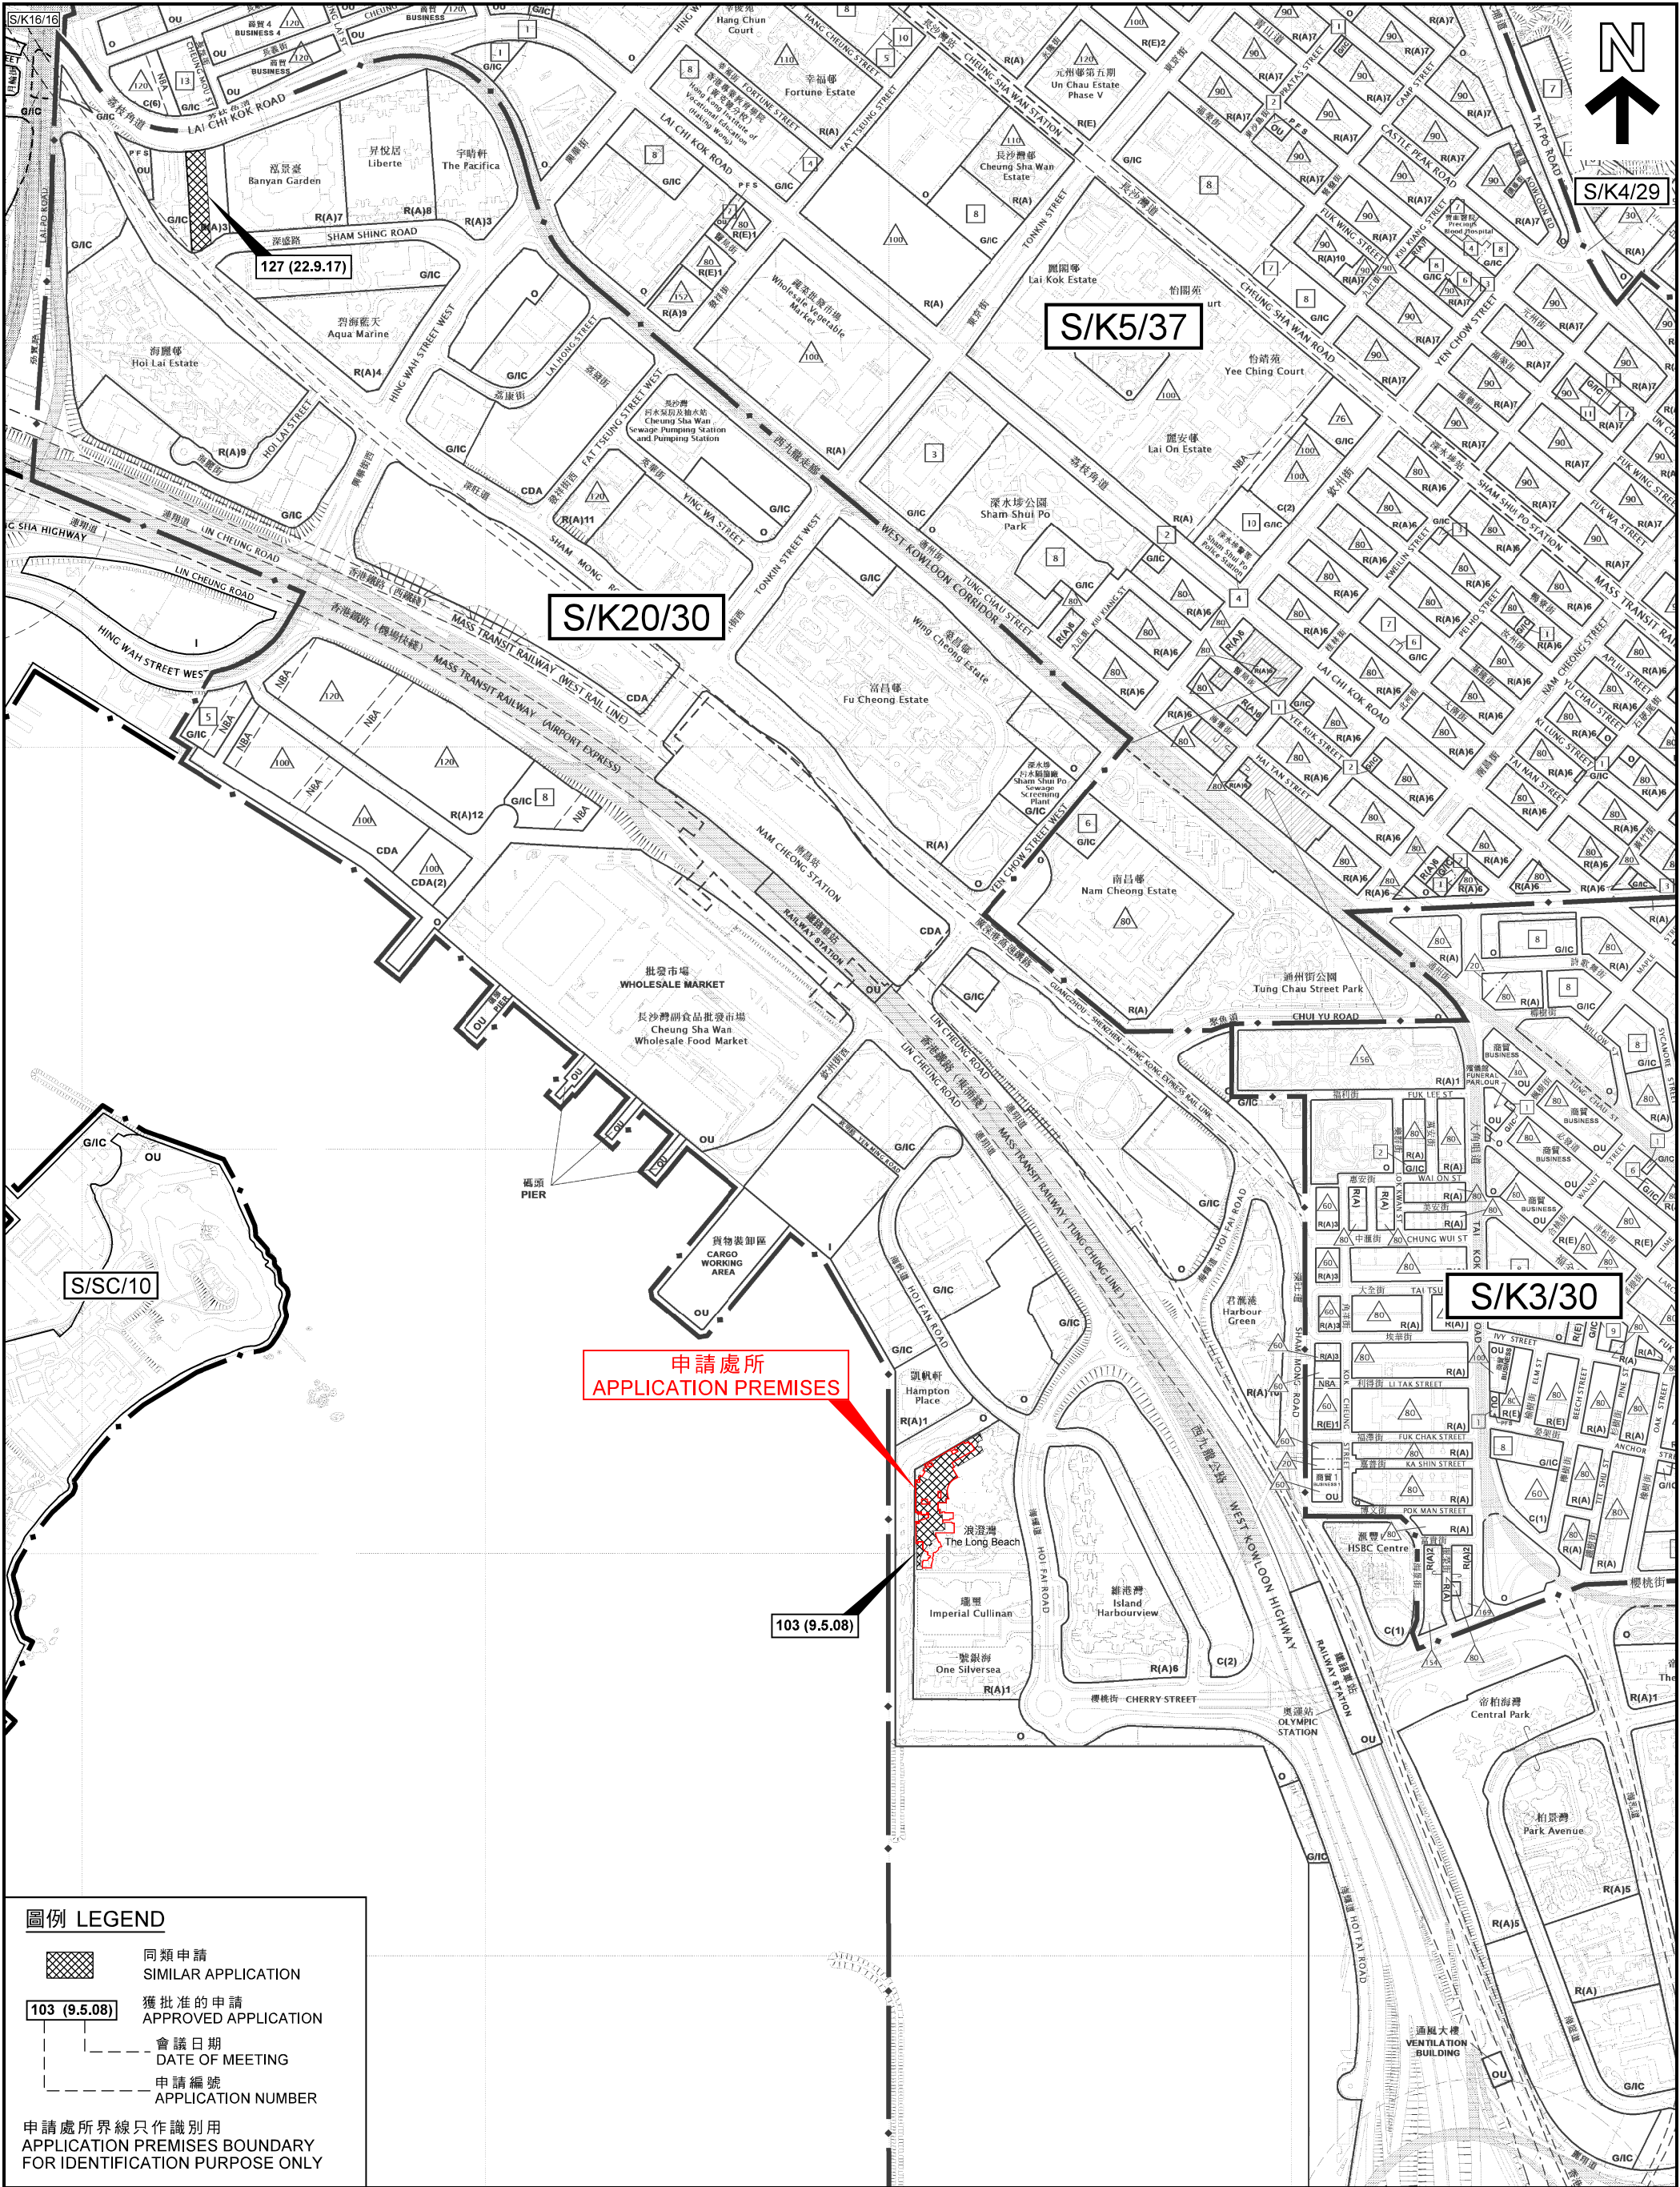

圖例 LEGEND

- 同類申請
SIMILAR APPLICATION
- 獲批准的申請
APPROVED APPLICATION
- 會議日期
DATE OF MEETING
- 申請編號
APPLICATION NUMBER

申請處所界線只作識別用
APPLICATION PREMISES BOUNDARY
FOR IDENTIFICATION PURPOSE ONLY

本摘要圖於2017年12月27日擬備，
所根據的資料為於2013年5月31日
展示的分區計劃大綱圖編號S/K3/30，
於2016年12月6日核准的分區計劃
大綱圖編號S/K5/37及於2014年9月23日
核准的分區計劃大綱圖編號S/K20/30
EXTRACT PLAN PREPARED ON 27.12.2017
BASED ON OUTLINE ZONING PLAN No.
S/K3/30 EXHIBITED ON 31.5.2013,
S/K5/37 APPROVED ON 6.12.2016 &
S/K20/30 APPROVED ON 23.9.2014

同類申請 SIMILAR APPLICATIONS

臨時辦公室(為期5年)
九龍海輝道8號浪濤灣商業平台的部分二樓
TEMPORARY OFFICE FOR A PERIOD OF 5 YEARS
PORTION OF 2/F AT THE COMMERCIAL PODIUM, THE LONG BEACH,
8 HOI FAI ROAD, KOWLOON


SCALE 1:7 500 比例尺
米 100 0 100 200 300 400 500 600 700 米
METRES

規劃署
PLANNING
DEPARTMENT



參考編號
REFERENCE No.
A/K20/129

圖 PLAN
A - 2

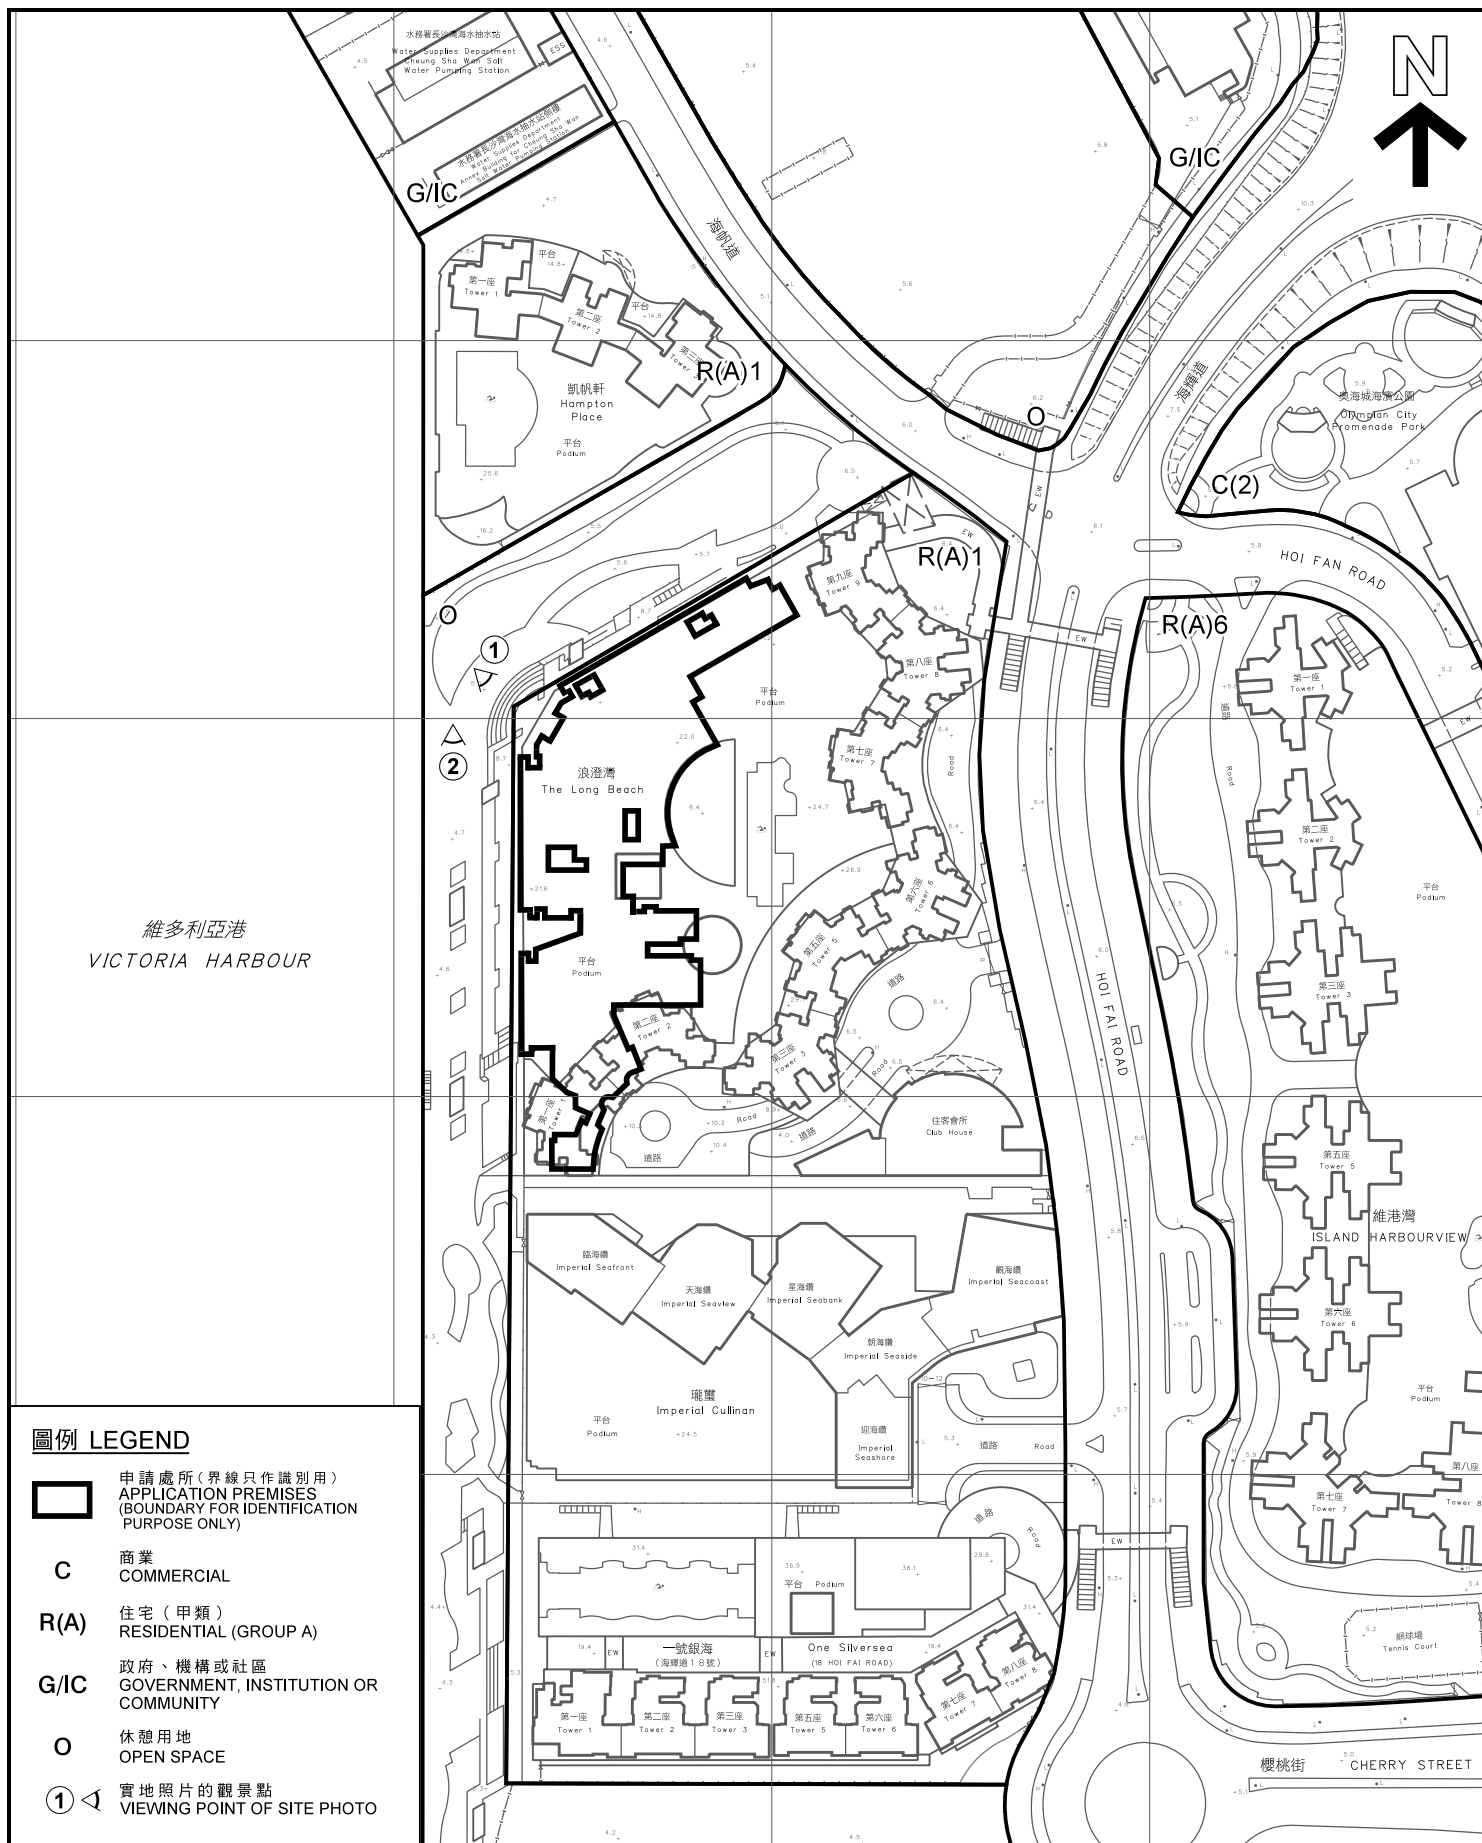

本摘要圖於2018年1月3日擬備，
所根據的資料為測量圖編號
11-NW-18B

EXTRACT PLAN PREPARED ON 3.1.2018
BASED ON SURVEY SHEET No.
11-NW-18B

平面圖 SITE PLAN

臨時辦公室(為期5年)
九龍海輝道8號浪澄灣商業平台的部分二樓

TEMPORARY OFFICE FOR A PERIOD OF 5 YEARS
PORTION OF 2/F AT THE COMMERCIAL PODIUM, THE LONG BEACH,
8 HOI FAI ROAD, KOWLOON

SCALE 1:2 000 比例尺

米 40
0 40 80 米


規劃署
PLANNING
DEPARTMENT

參考編號
REFERENCE No.


A/K20/129

圖 PLAN

A - 3

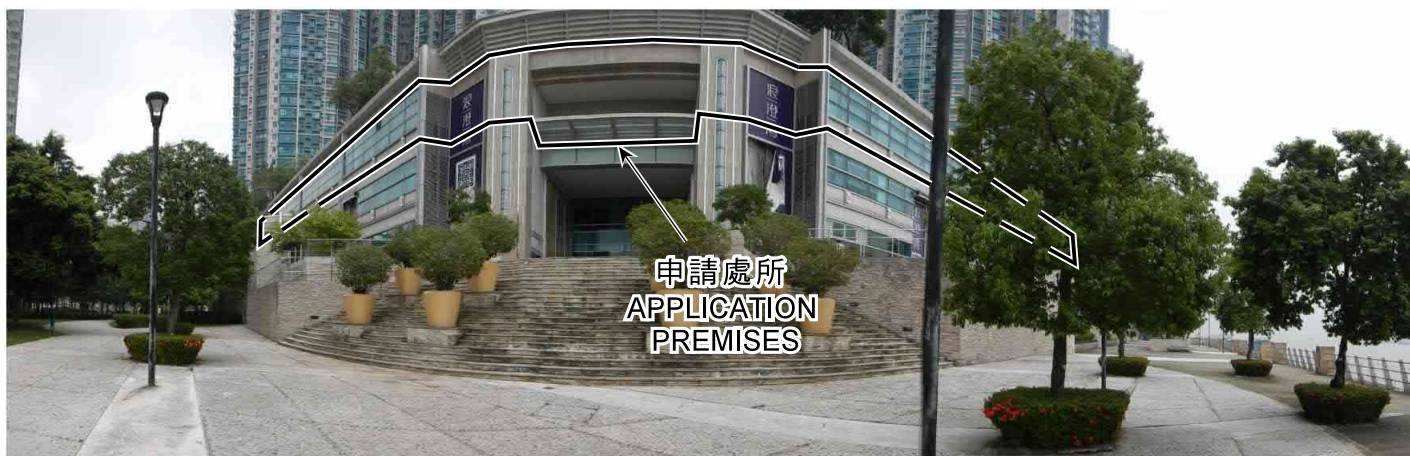

照片 1 — 浪澄灣
PHOTO 1 - THE LONG BEACH

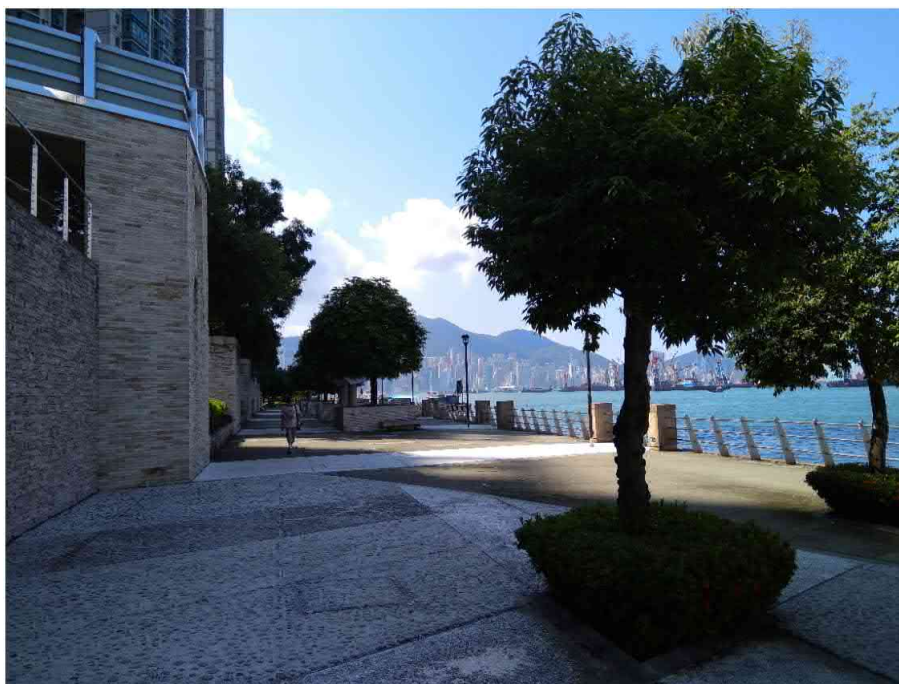

照片 2 — 浪澄灣旁的海濱走廊
PHOTO 2 - WATERFRONT PROMENADE ALONG THE LONG BEACH

界線只作識別用
BOUNDARY FOR
IDENTIFICATION PURPOSE ONLY

本圖於2017年12月28日擬備，
所根據的資料為攝於
2017年9月1日及2017年9月11日
的實地照片
PLAN PREPARED ON 28.12.2017
BASED ON SITE PHOTOS
TAKEN ON 1.9.2017 AND 11.9.2017

實地照片 SITE PHOTOS

臨時辦公室(為期5年)
九龍海輝道8號浪澄灣商業平台的部分二樓
TEMPORARY OFFICE FOR A PERIOD OF 5 YEARS
PORTION OF 2/F AT THE COMMERCIAL PODIUM, THE LONG BEACH,
8 HOI FAI ROAD, KOWLOON

規劃署
PLANNING
DEPARTMENT



參考編號
REFERENCE No.

A/K20/129

圖 PLAN


A - 4



照片 3 — 在一樓的電梯入口
PHOTO 3 - ESCALATOR ENTRANCE FROM 1/F



照片 4 — 在二樓的主要入口
PHOTO 4 - MAIN ENTRANCE AT 2/F

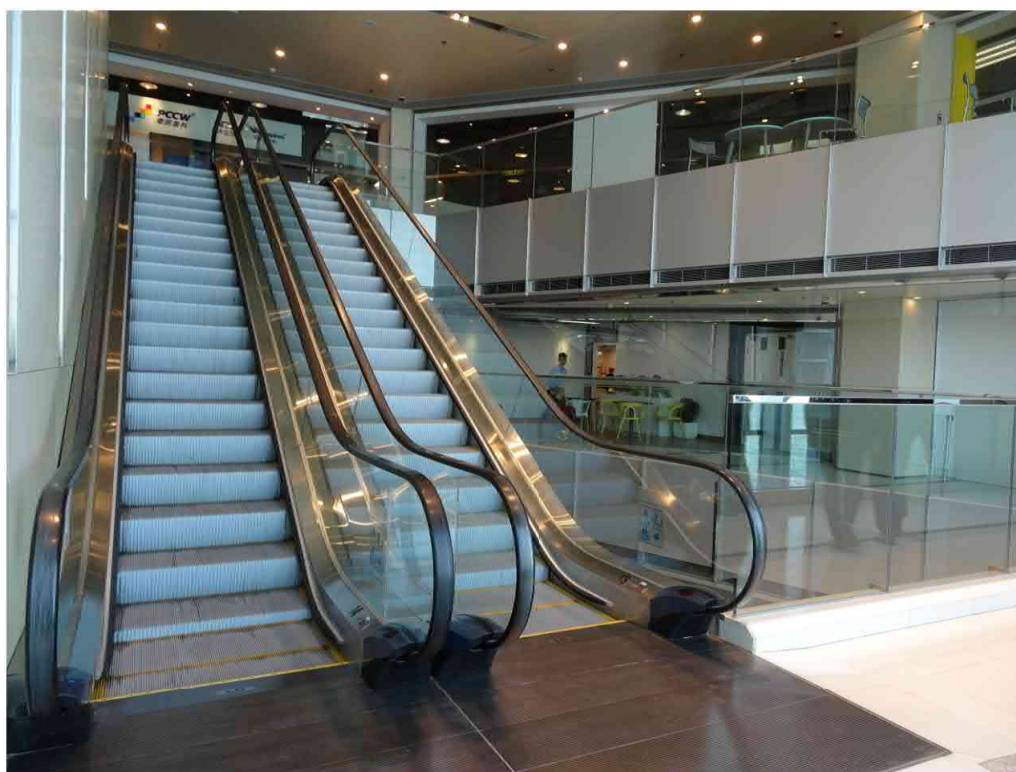

照片 5 — 在一樓的自動扶梯入口
PHOTO 5 - ESCALATOR ENTRANCE FROM 1/F

實地照片 SITE PHOTOS

臨時辦公室(為期5年)
九龍海輝道8號浪澄灣商業平台的部分二樓
TEMPORARY OFFICE FOR A PERIOD OF 5 YEARS
PORTION OF 2/F AT THE COMMERCIAL PODIUM, THE LONG BEACH,
8 HOI FAI ROAD, KOWLOON

規劃署
PLANNING
DEPARTMENT



參考編號
REFERENCE NO.

A/K20/129

圖 PLAN

A - 5

本圖於2017年12月28日擬備，
所根據的資料為攝於
2017年12月8日的實地照片
PLAN PREPARED ON 28.12.2017
BASED ON SITE PHOTOS
TAKEN ON 8.12.2017



照片 6 — 在二樓的申請處所
PHOTO 6 - APPLICATION PREMISES AT 2/F



照片 7 — 在二樓的申請處所
PHOTO 7 - APPLICATION PREMISES AT 2/F



照片 8 — 在二樓的申請處所
PHOTO 8 - APPLICATION PREMISES AT 2/F

本圖於2017年12月28日擬備，
所根據的資料為攝於
2017年12月8日的實地照片
PLAN PREPARED ON 28.12.2017
BASED ON SITE PHOTOS
TAKEN ON 8.12.2017

實地照片 SITE PHOTOS

臨時辦公室(為期5年)
九龍海輝道8號浪澄灣商業平台的部分二樓
TEMPORARY OFFICE FOR A PERIOD OF 5 YEARS
PORTION OF 2/F AT THE COMMERCIAL PODIUM, THE LONG BEACH,
8 HOI FAI ROAD, KOWLOON

規劃署
PLANNING
DEPARTMENT



參考編號
REFERENCE No.

A/K20/129

圖 PLAN

A - 6