


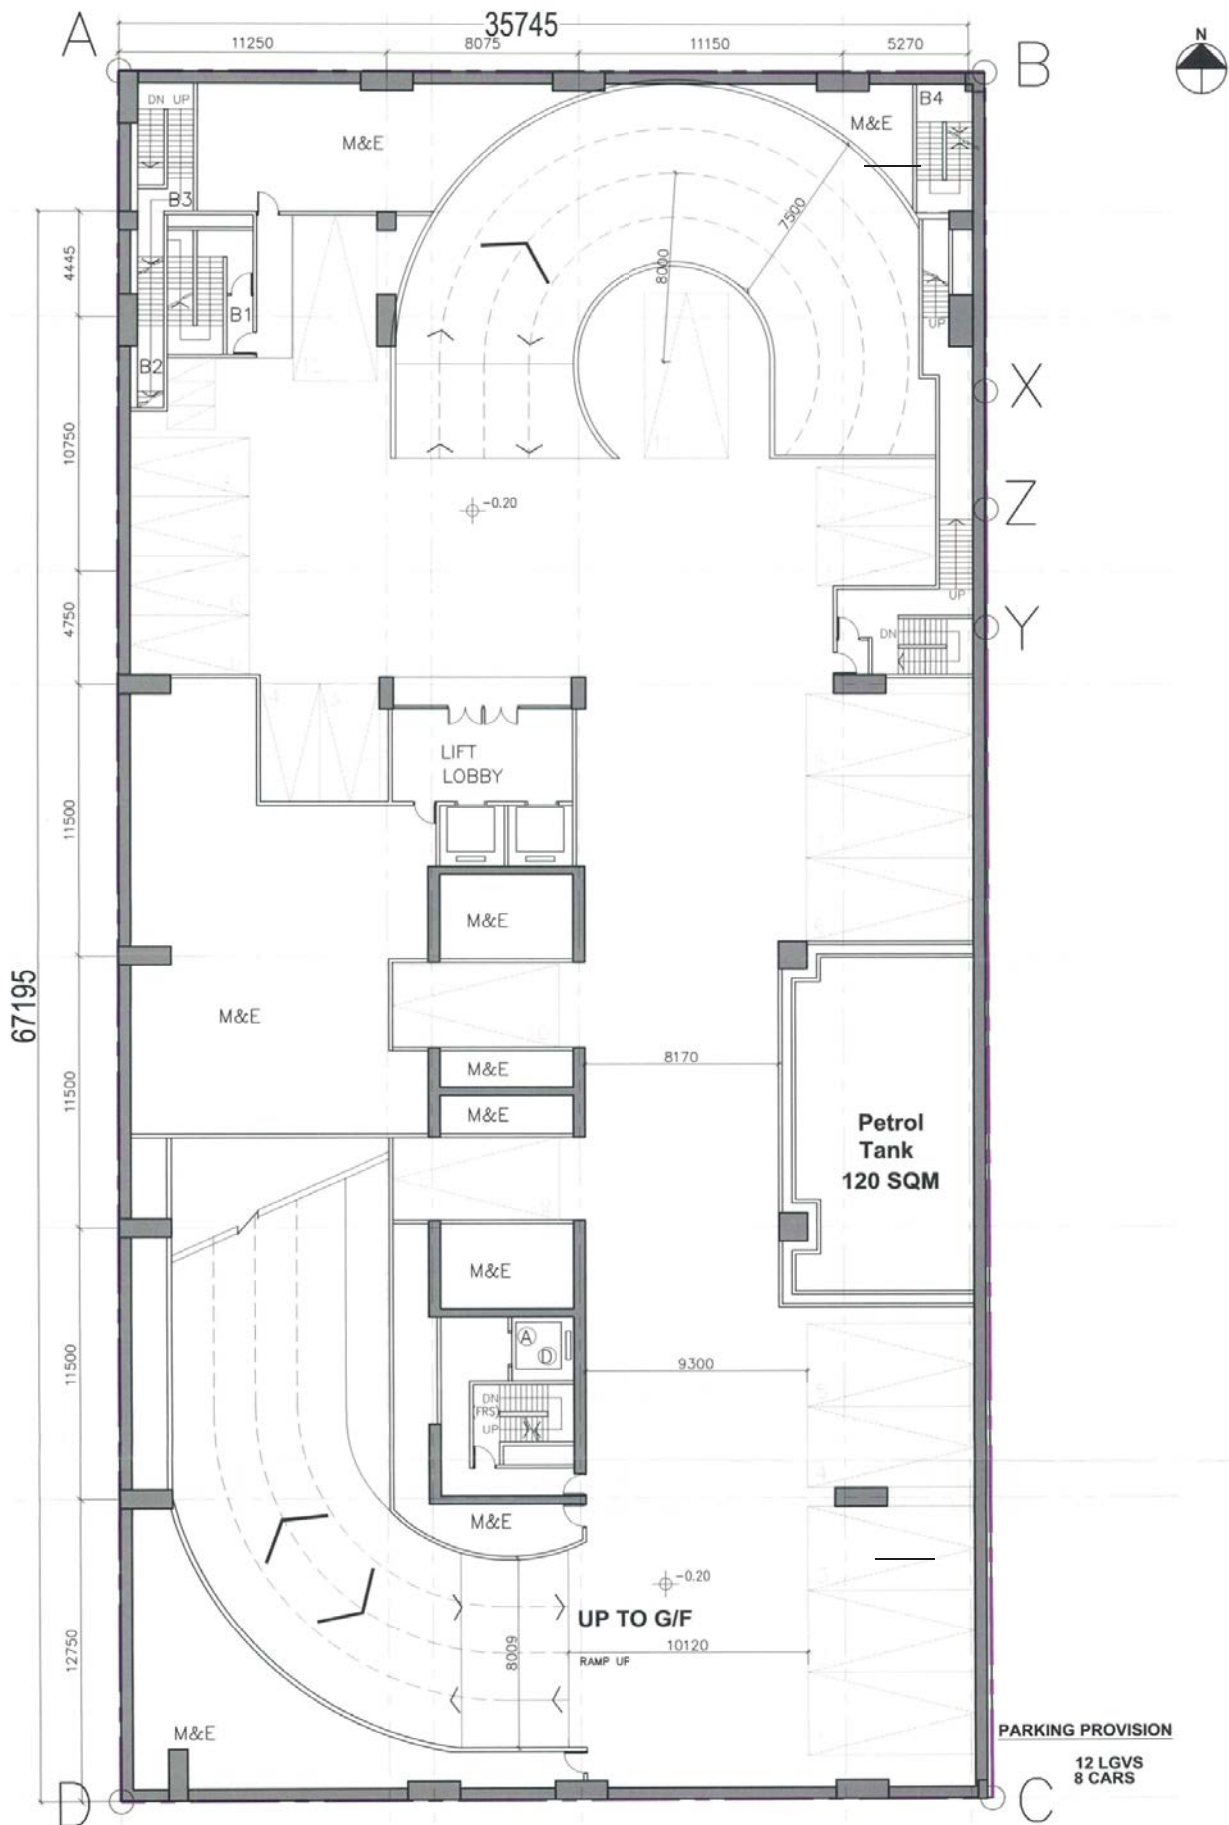

Note: Layout indicative only, subject to detailed design

SKYWAY HOUSE
2019.07.26


0 2 5m 10m

B1

參考編號
REFERENCE No.
A/K3/583

繪圖
DRAWING
A - 1

(資料來源：由申請人提供)
(Source : submitted by the Applicant)

 


A horizontal number line with tick marks at 0, 2, 5m, and 10m. The segment between 0 and 2 is shaded light blue. The segment between 2 and 5m is shaded light green. The segment between 5m and 10m is shaded light red.



繪圖
DRAWING
A - 2

(資料來源：由申請人提供)
(Source : submitted by the Applicant)

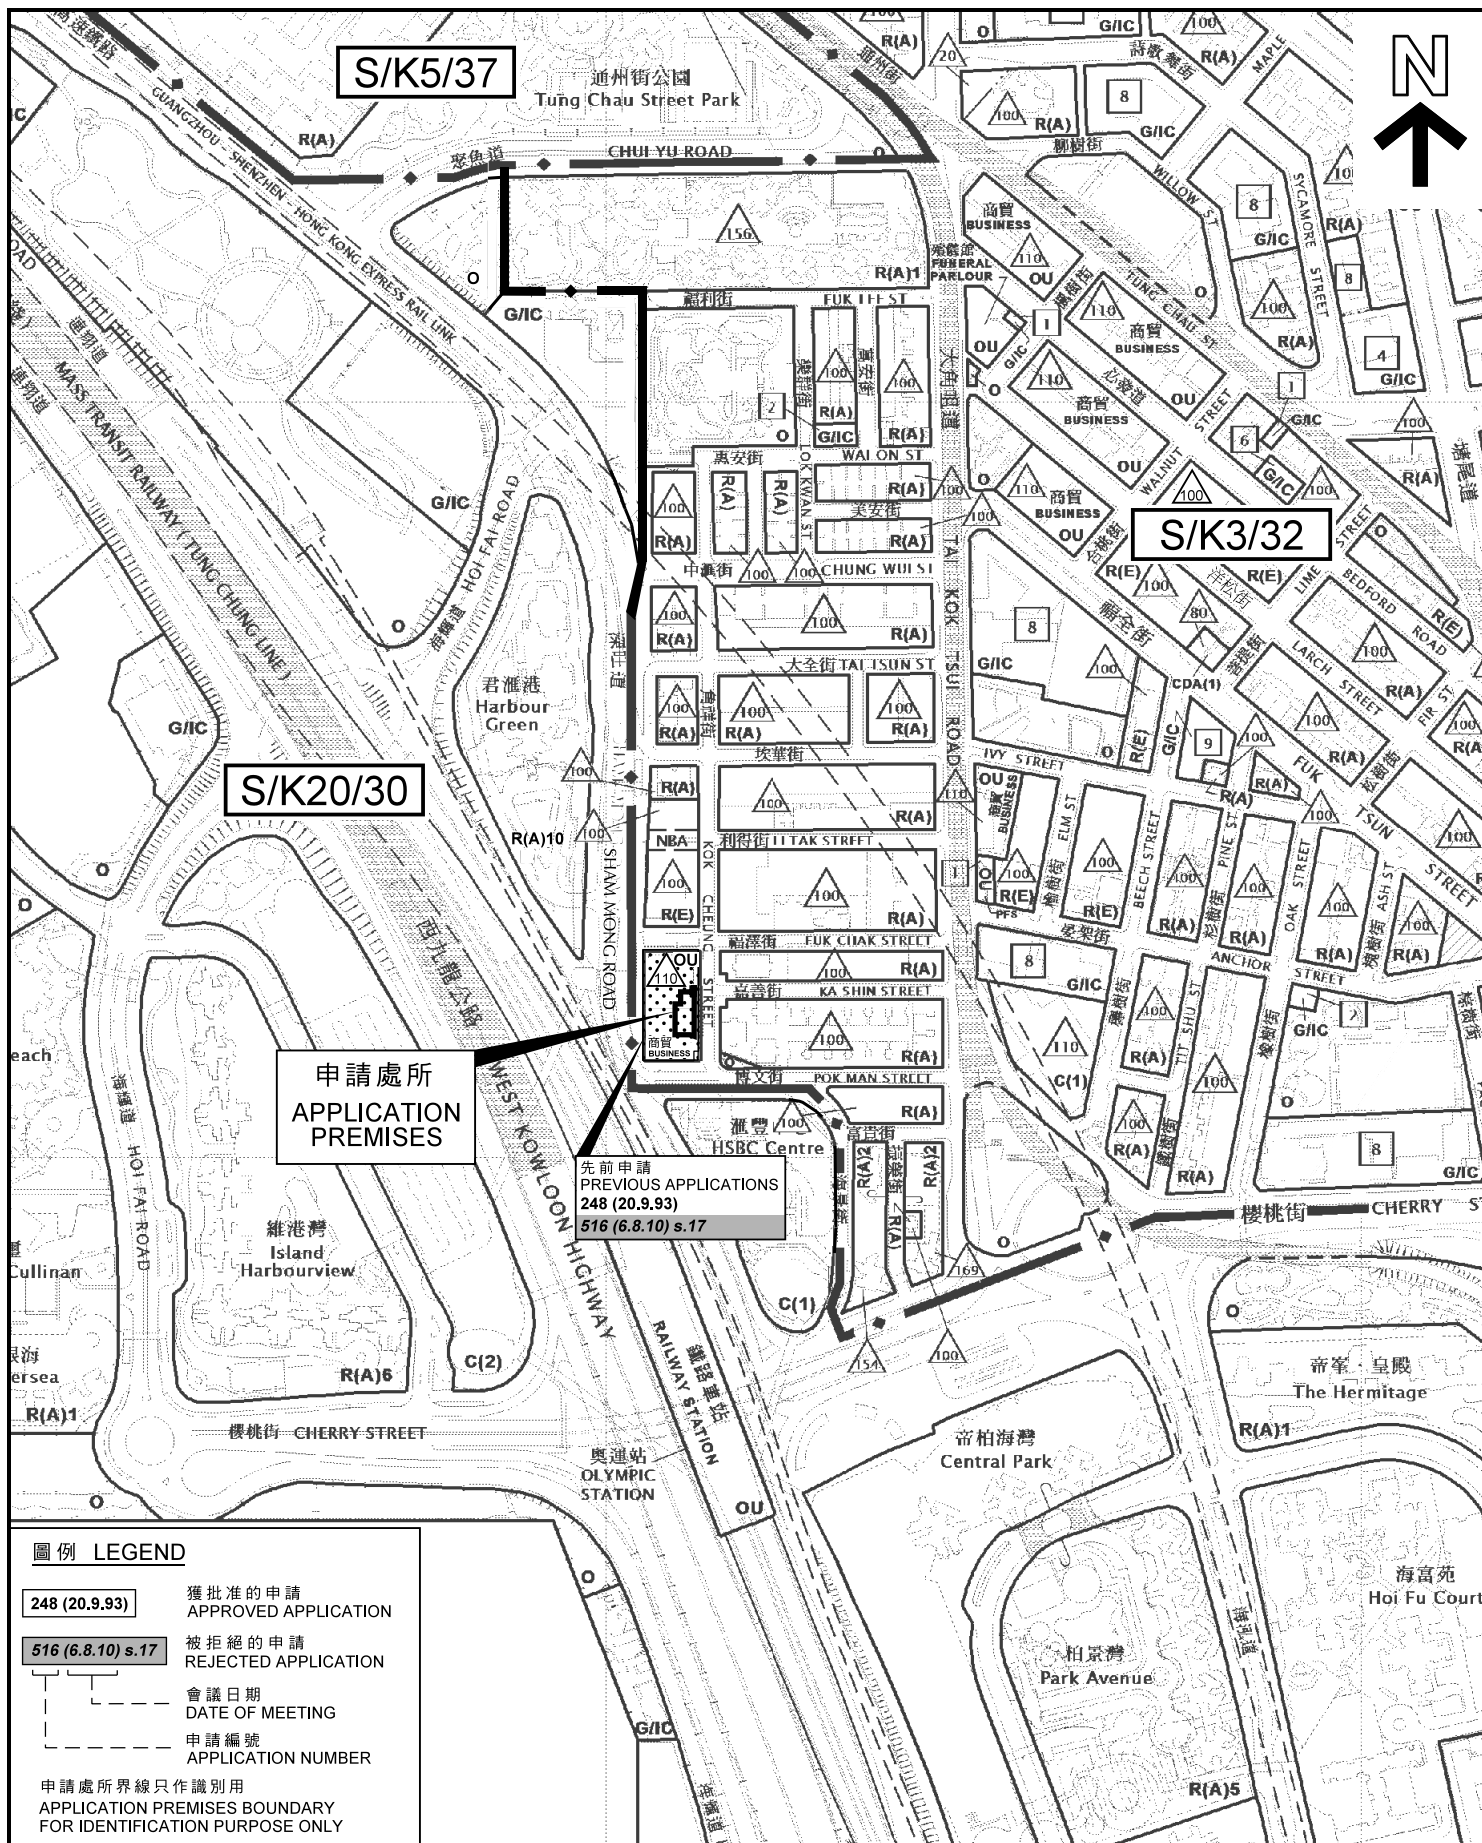

本摘要圖於2020年5月11日擬備，所根據的資料為：於2019年10月8日核准的分區計劃大綱圖編號 S/K3/32，於2016年12月6日核准的分區計劃大綱圖編號 S/K5/37，以及於2014年9月23日核准的分區計劃大綱圖編號 S/K20/30

EXTRACT PLAN PREPARED ON 11.5.2020 BASED ON OUTLINE ZONING PLANS No. S/K3/32 APPROVED ON 8.10.2019, S/K5/37 APPROVED ON 6.12.2016, AND S/K20/30 APPROVED ON 23.9.2014

位置圖 LOCATION PLAN

擬議加油站
大角咀深旺道3號

PROPOSED PETROL FILLING STATION
3 SHAM MONG ROAD, TAI KOK TSUI

SCALE 1:5 000 比例尺


100 0 100 200 米 METRES

規劃署
PLANNING
DEPARTMENT



參考編號
REFERENCE No.
A/K3/583

圖 PLAN
A - 1

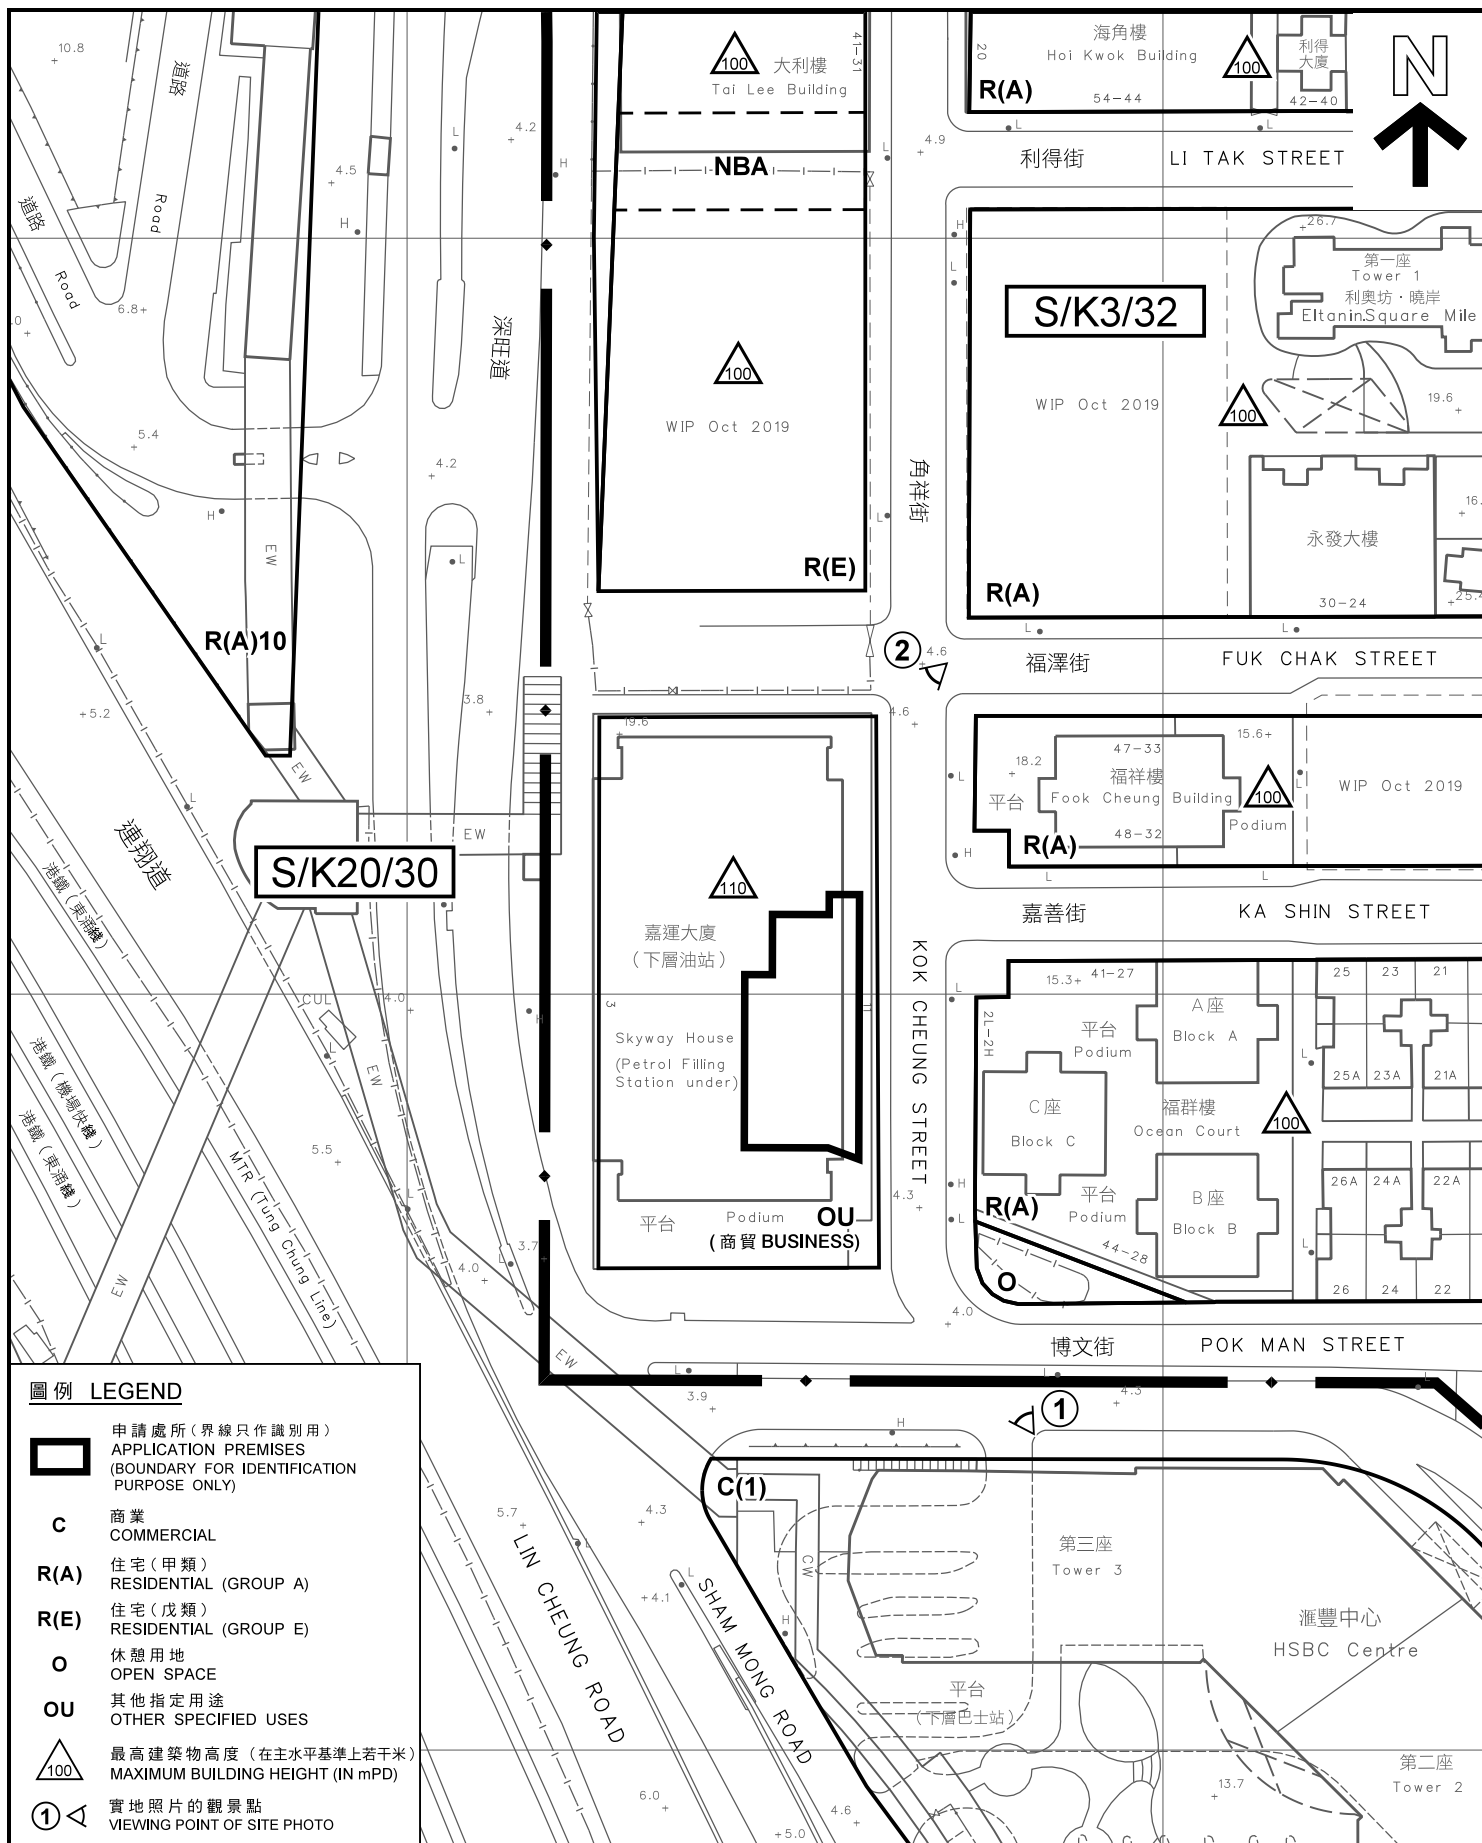

本摘要圖於2020年5月11日擬備，
所根據的資料為測量圖編號
11-NW-18B及19A

EXTRACT PLAN PREPARED ON 11.5.2020
BASED ON SURVEY SHEET No.
11-NW-18B & 19A

平面圖 SITE PLAN

擬議加油站
大角咀深旺道3號

PROPOSED PETROL FILLING STATION
3 SHAM MONG ROAD, TAI KOK TSUI

SCALE 1:1 000 比例尺
米 20 0 20 40 米
METRES

規劃署

PLANNING
DEPARTMENT



參考編號
REFERENCE No.

A/K3/583

圖 PLAN

A - 2



照片1 - 現有發展寫字樓
PHOTO 1 - EXISTING OFFICE DEVELOPMENT



照片2 - 現有地下加油站
PHOTO 2 - EXISTING PETROL FILLING STATION
ON G/F

界線只作識別用
BOUNDARY FOR
IDENTIFICATION PURPOSE ONLY

本摘要圖於2020年5月11日擬備，
所根據的資料為攝於
2019年9月27日及
2020年1月3日的實地照片
PLAN PREPARED ON 11.5.2020
BASED ON SITE PHOTOS
TAKEN ON 27.9.2019 AND 3.1.2020

實地照片 SITE PHOTOS

擬議加油站
大角咀深旺道3號


PROPOSED PETROL FILLING STATION
3 SHAM MONG ROAD, TAI KOK TSUI

規劃署
PLANNING
DEPARTMENT



參考編號
REFERENCE No.
A/K3/583

圖 PLAN
A - 3

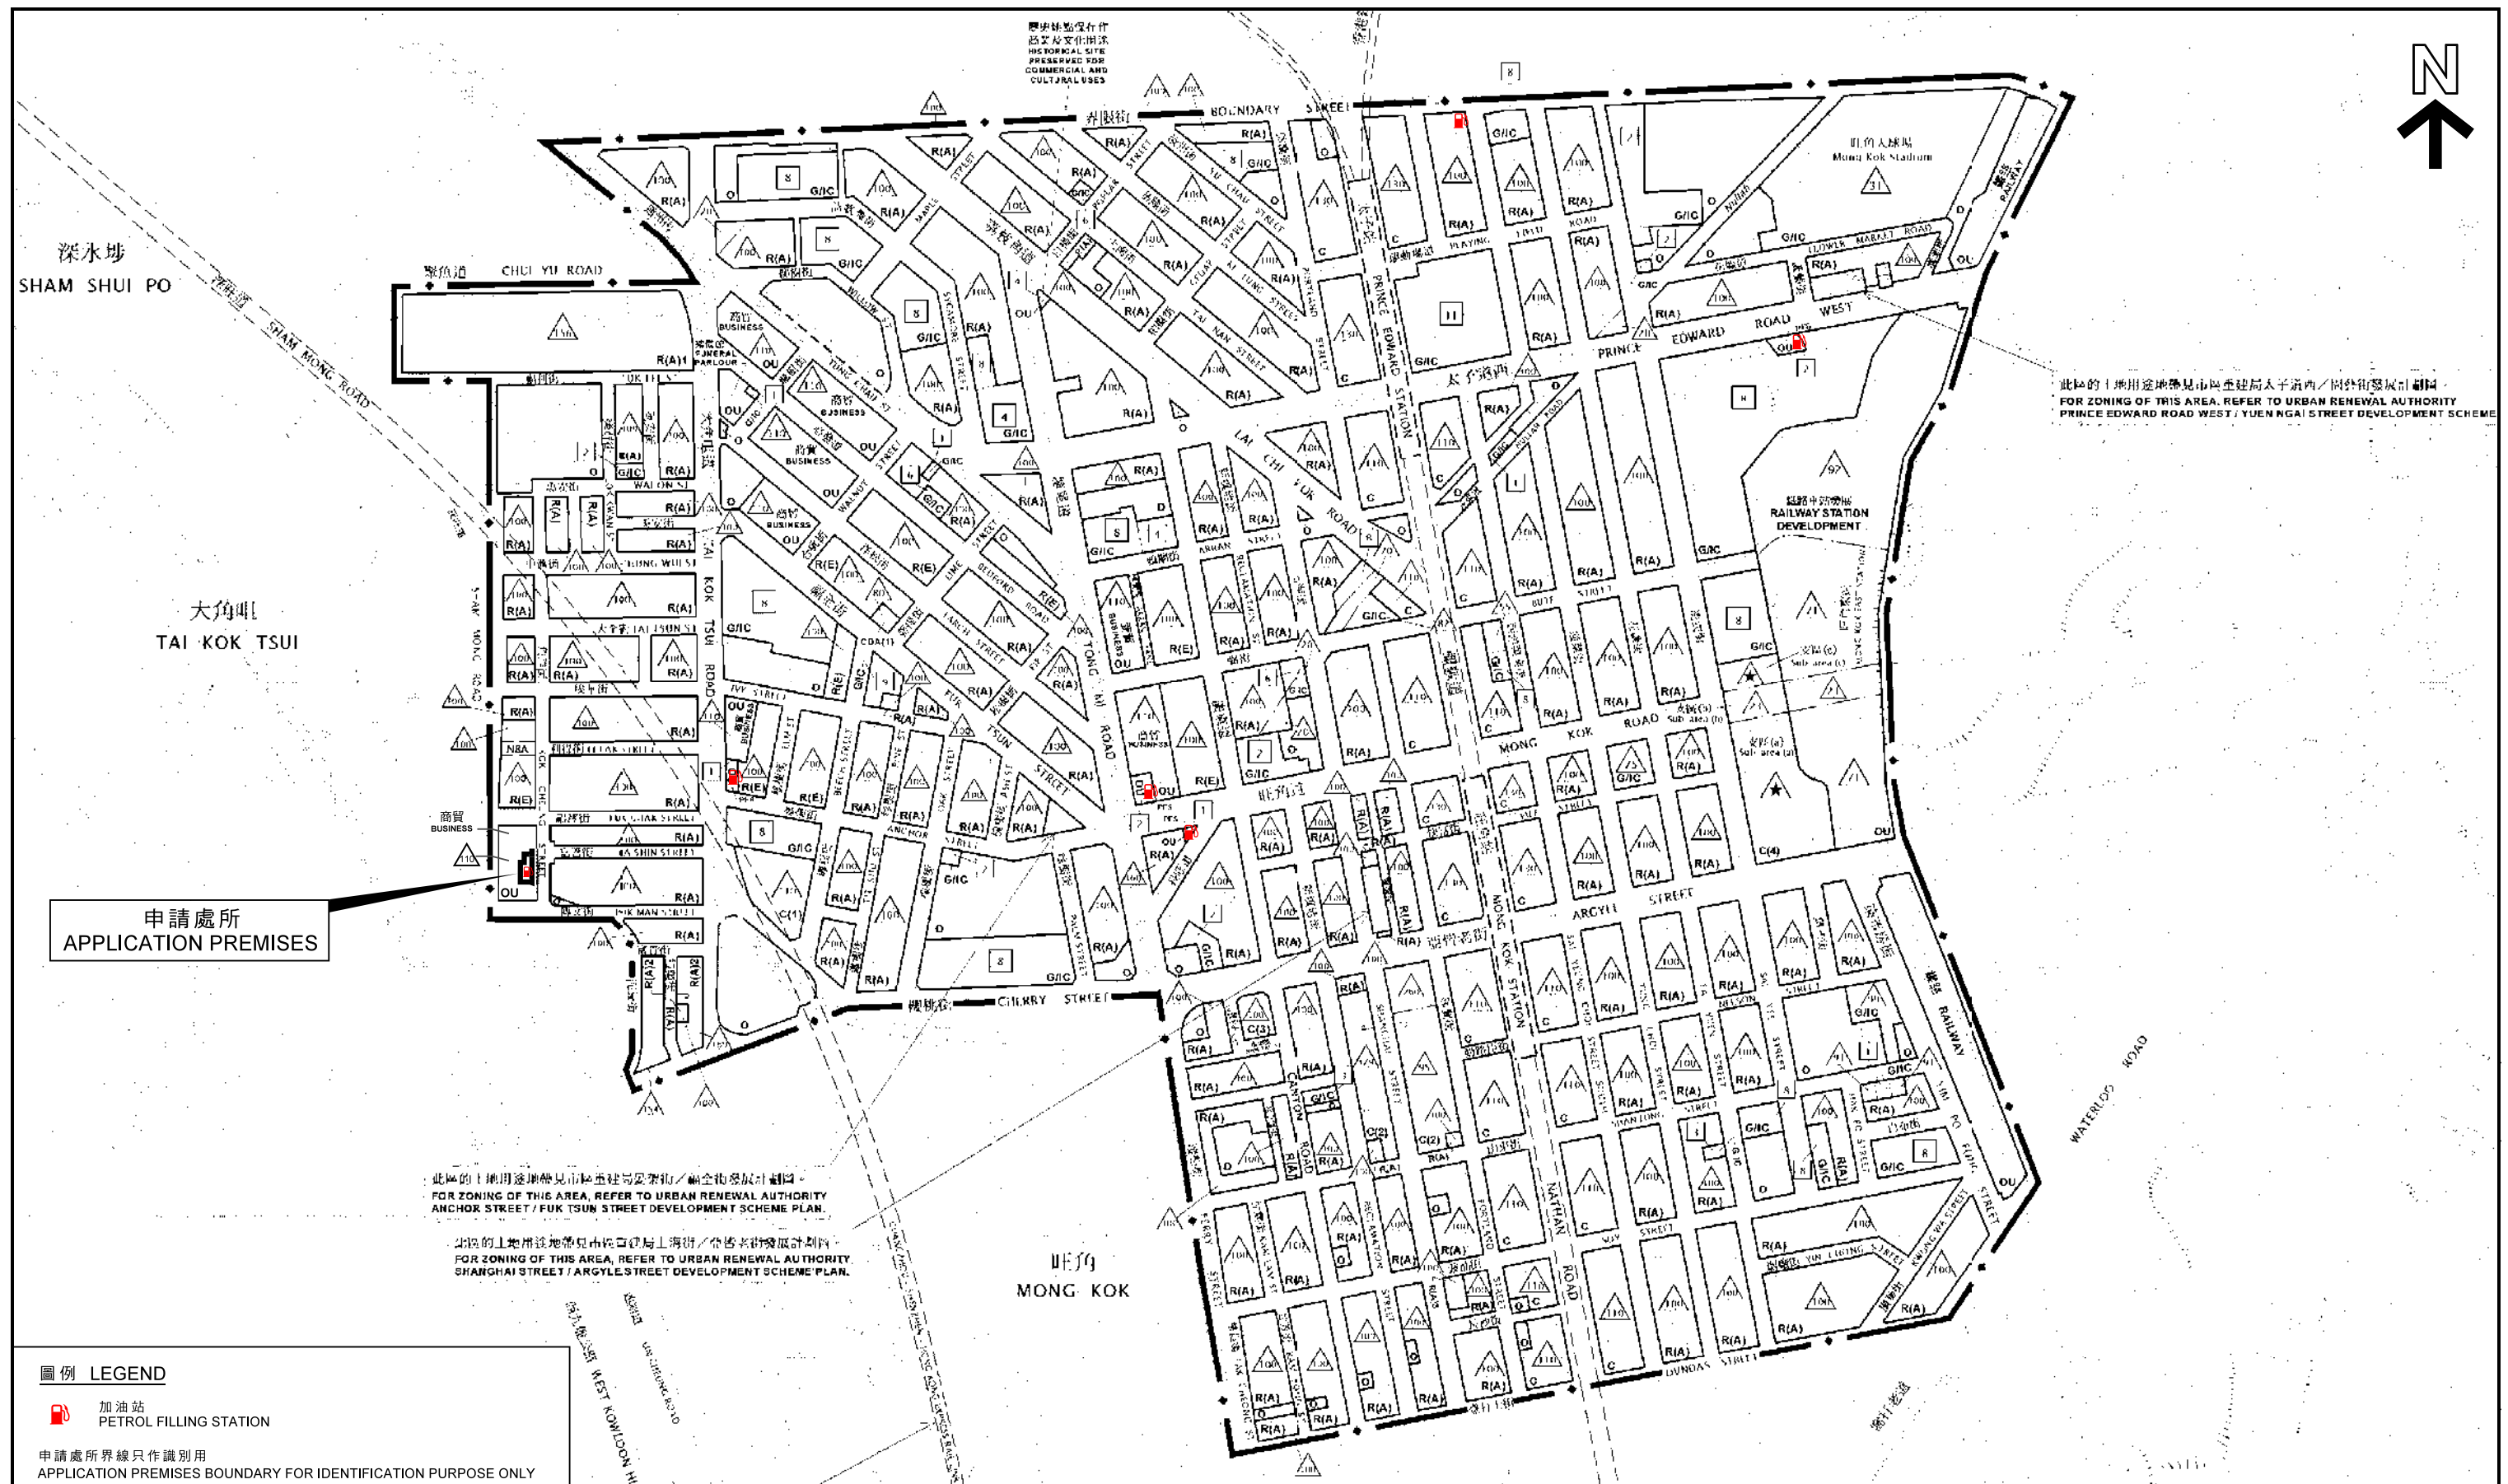

加油站的位置圖
LOCATION PLAN OF PETROL FILLING STATIONS

擬議加油站
大角咀深旺道3號
PROPOSED PETROL FILLING STATION
3 SHAM MONG ROAD, TAI KOK TSUI

SCALE 1: 6 000 比例尺

米 METRES 100 0 100 200 300 400 500 METRES

規劃署
PLANNING DEPARTMENT



參考編號
REFERENCE No.

A/K3/583

圖 PLAN
A - 4

本摘要圖於2020年5月11日擬備，所根據的資料為：於2019年10月8日核准的分區計劃大綱圖編號 S/K3/32
EXTRACT PLAN PREPARED ON 11.5.2020
BASED ON OUTLINE ZONING PLAN No. S/K3/32 APPROVED ON 8.10.2019