


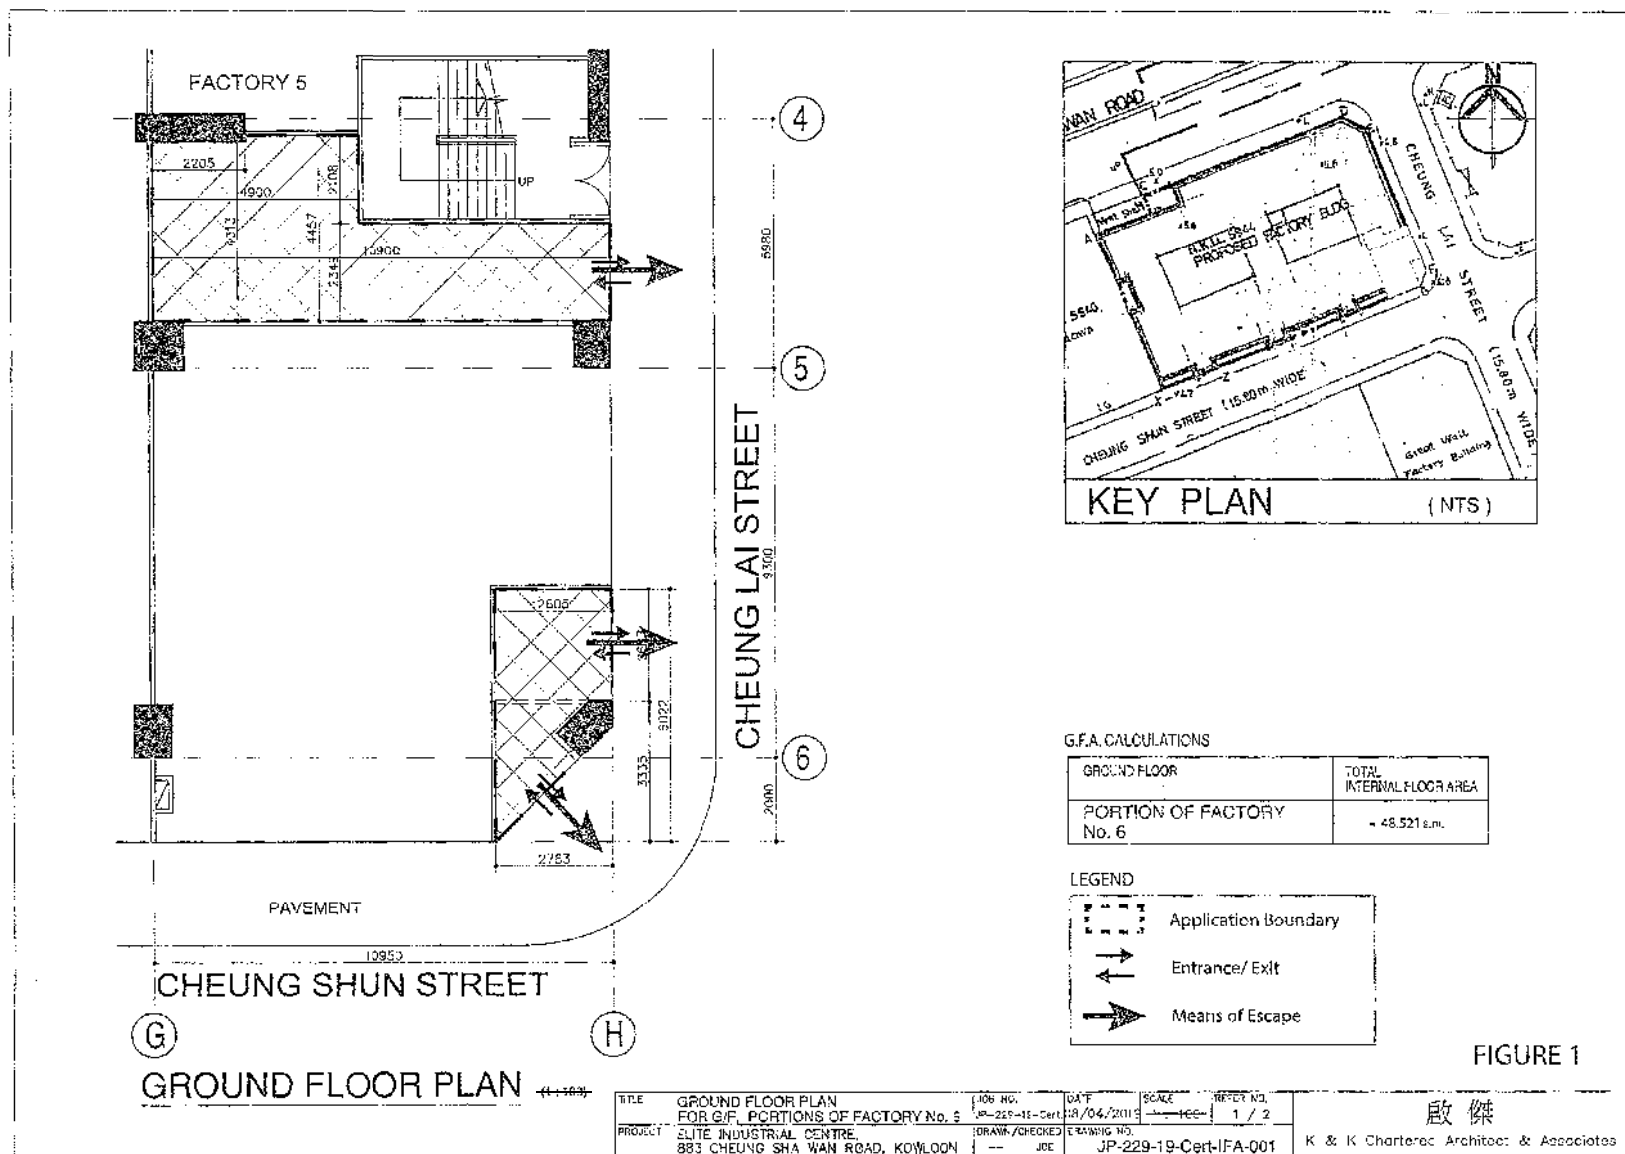


A/K5/806

參考編號
REFERENCE No.
A/K5/806 & 807

繪圖
DRAWING
A-1

(來源：附錄 Ia)
(Source : Appendix Ia)


(來源：附錄 I)
(Source : Appendix I)

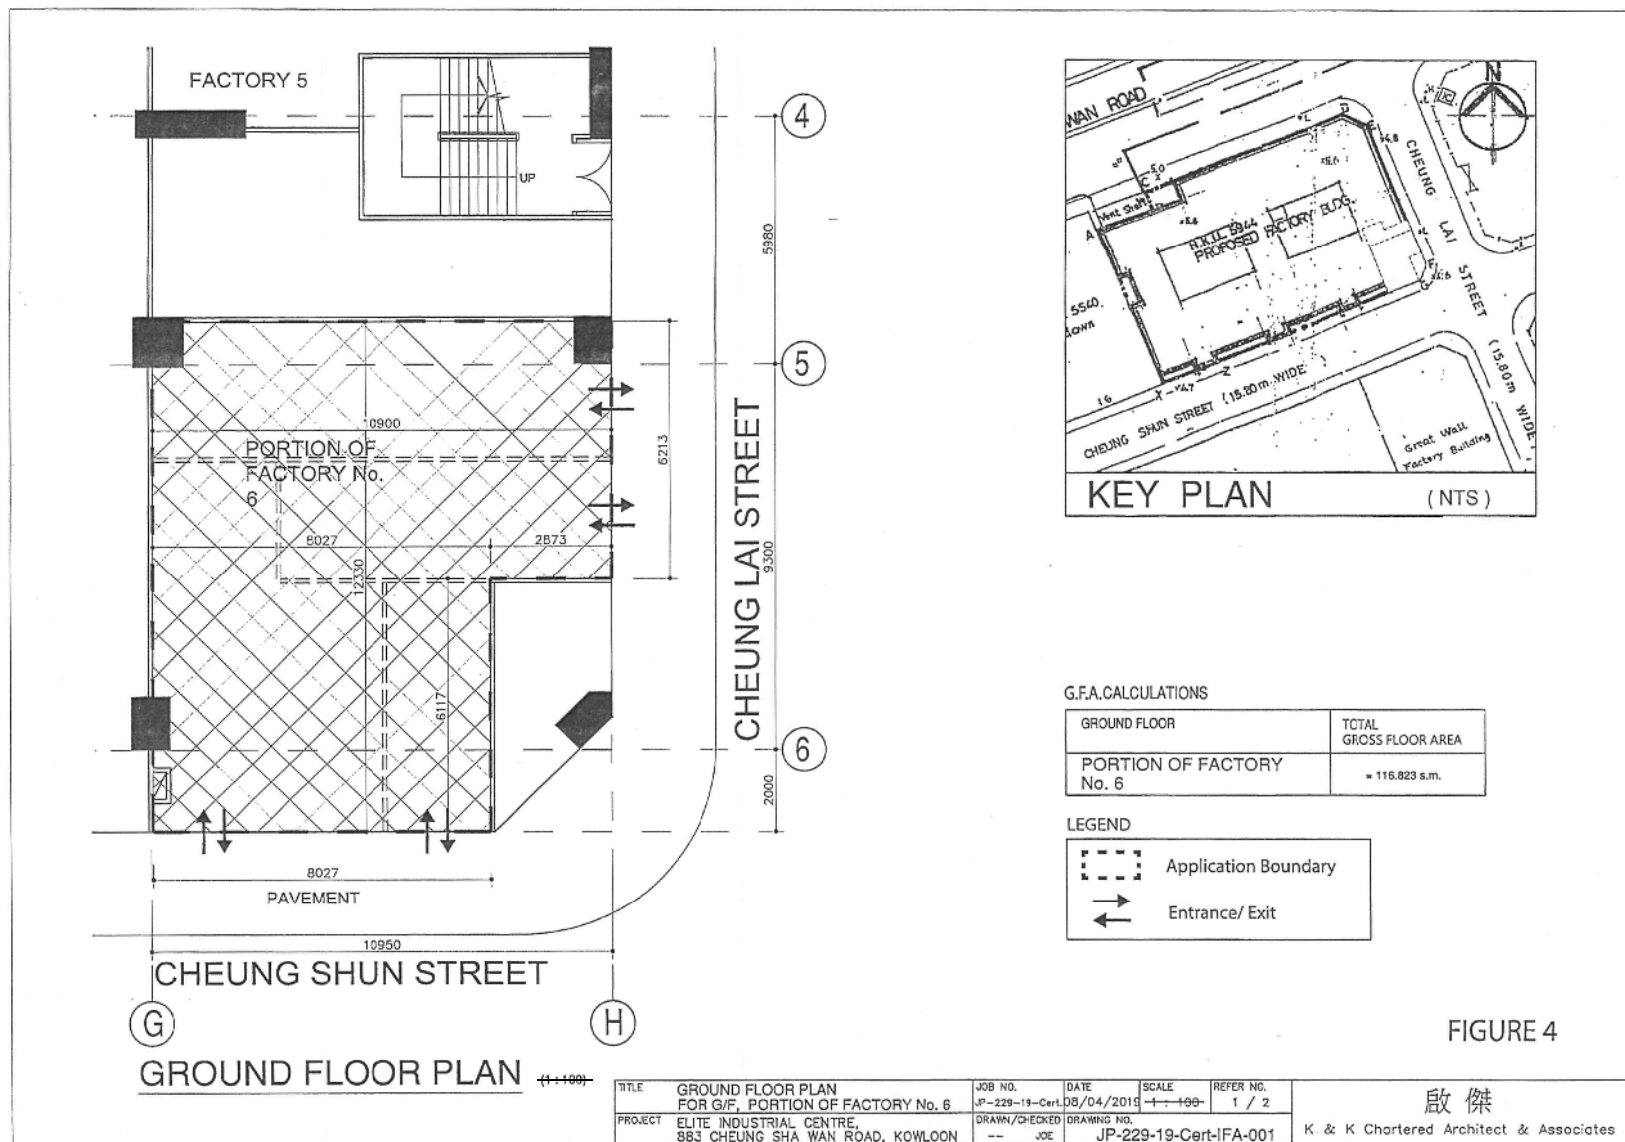

A/K5/807

參考編號 REFERENCE No. A/K5/806 & 807	繪圖 DRAWING A-3
---	----------------------


(來源：附錄 II)
(Source : Appendix II)

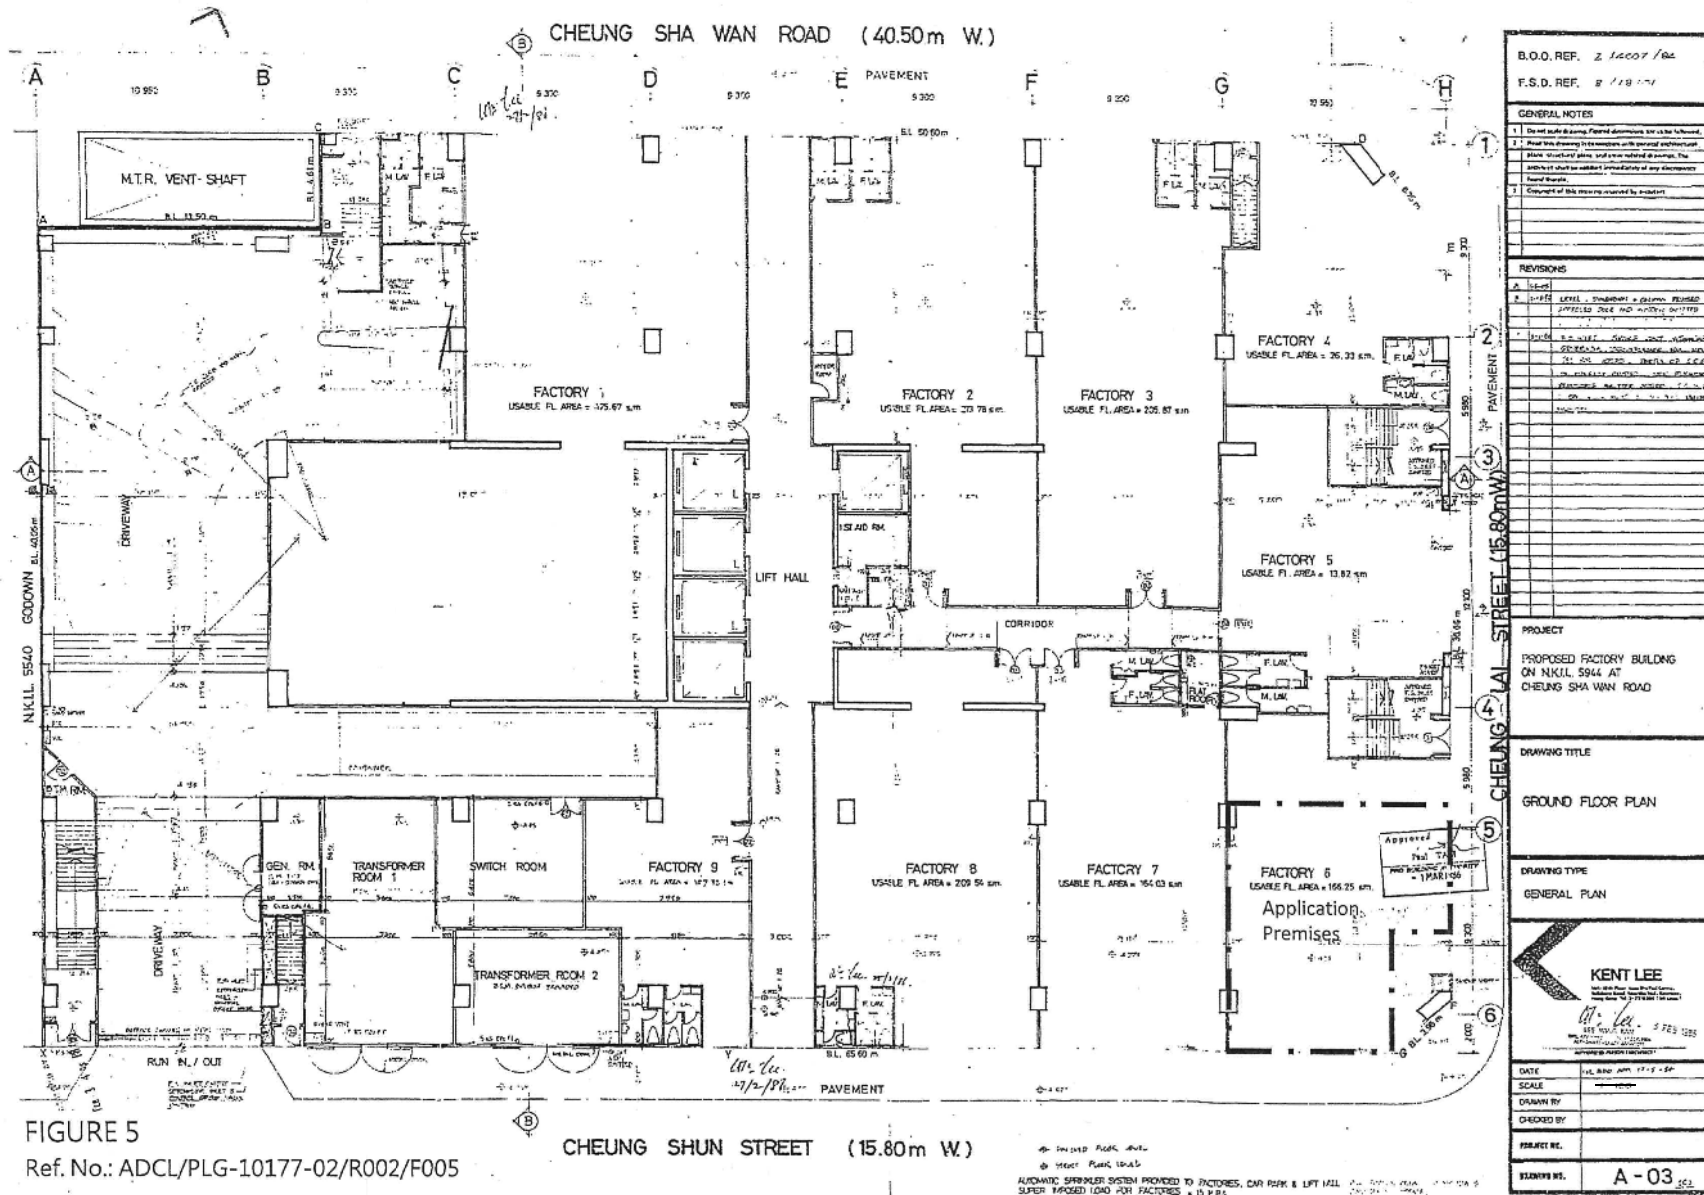

A/K5/807

參考編號 REFERENCE No.	繪圖 DRAWING
A/K5/806 & 807	A-4

(來源：附錄 II)
(Source : Appendix II)

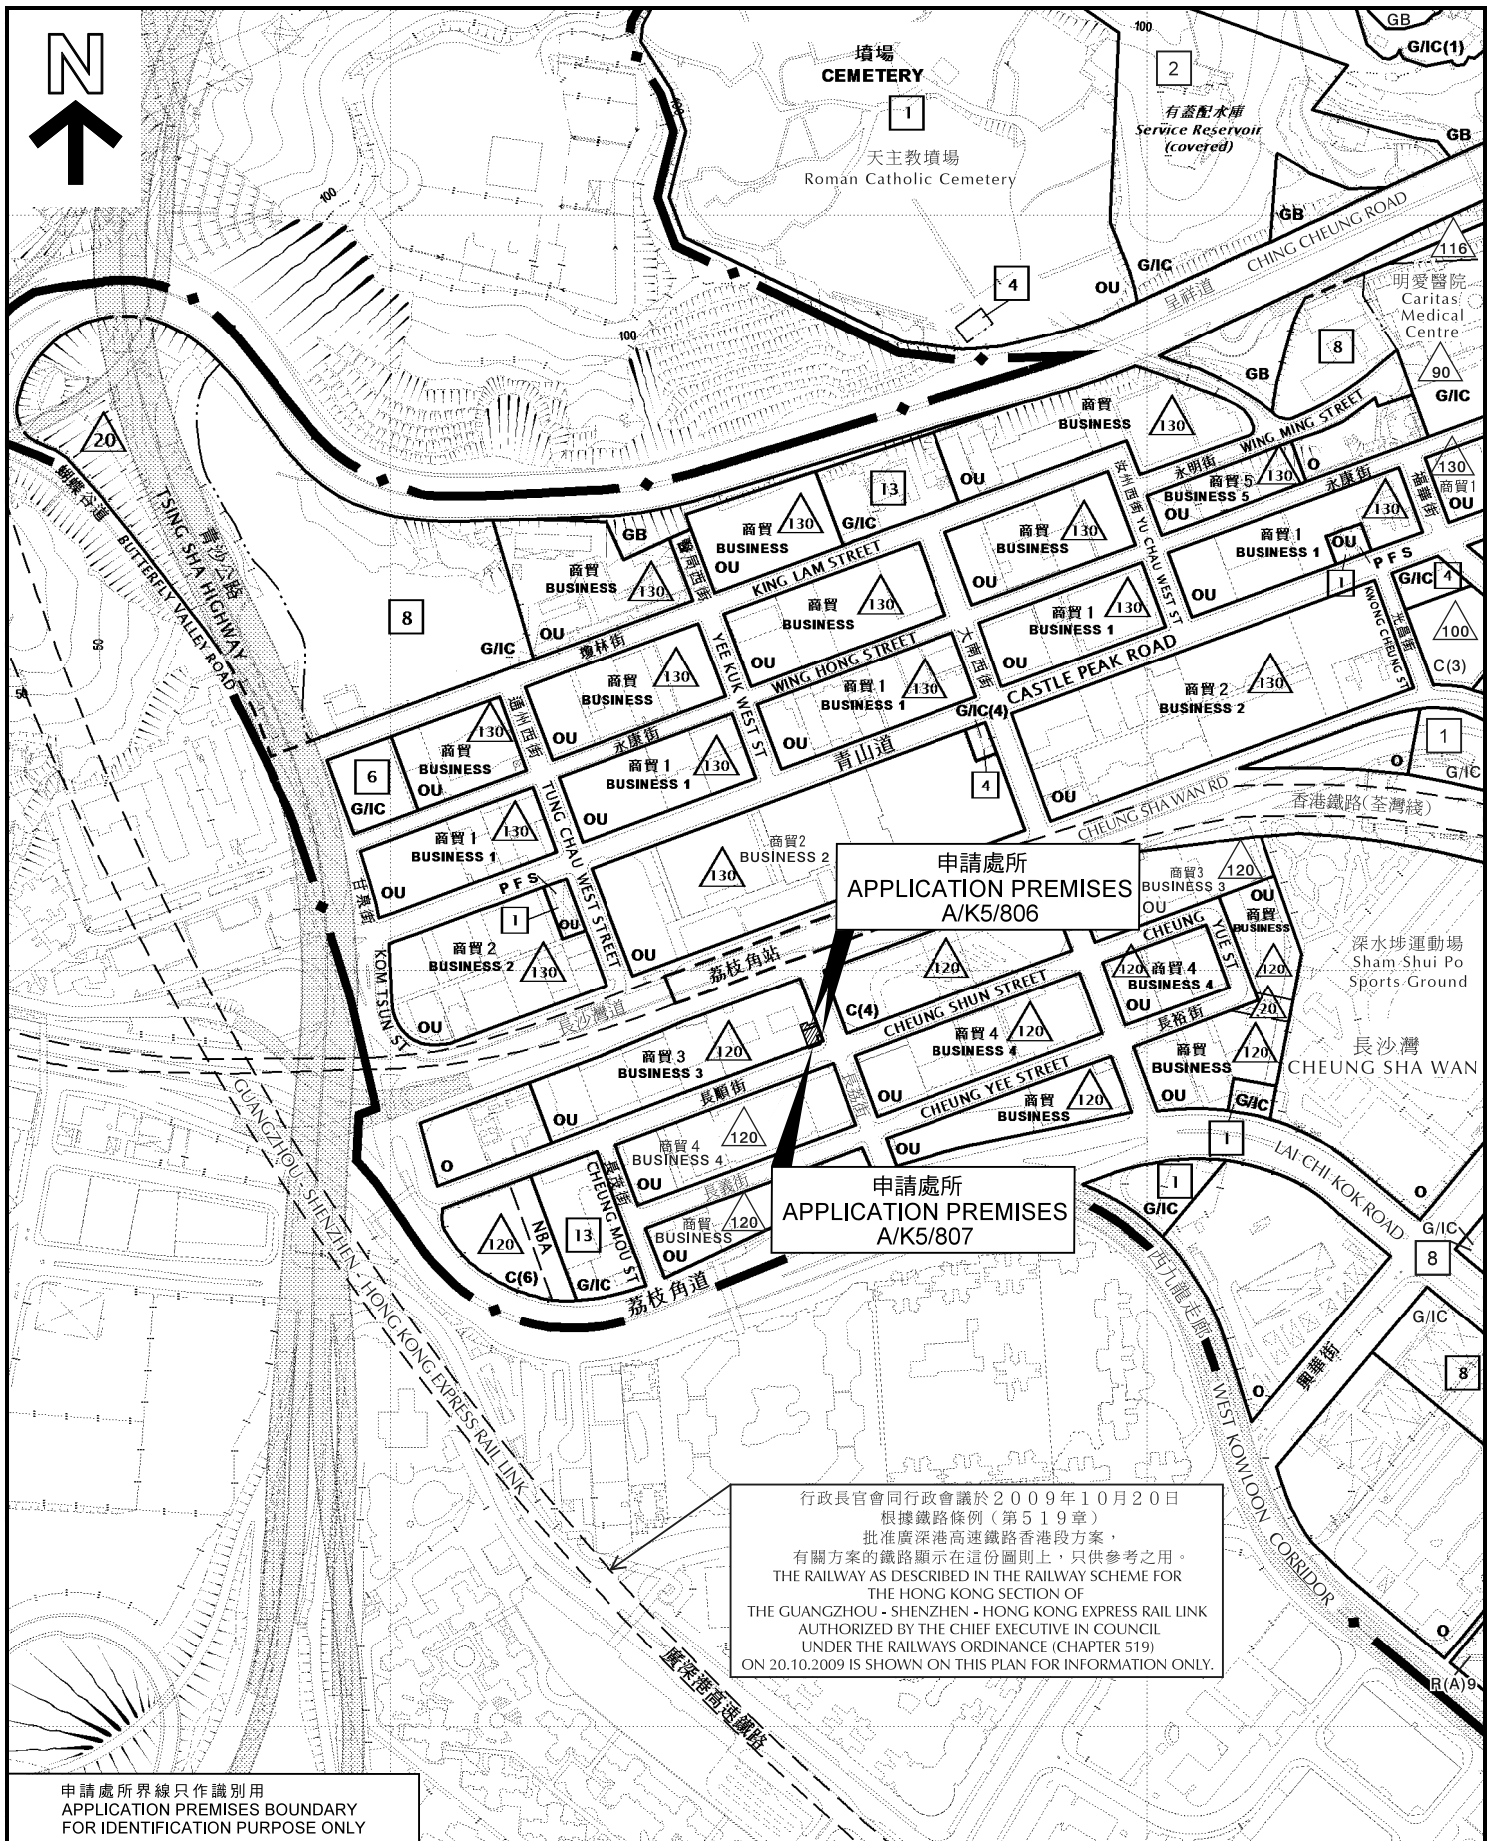

申請處所界線只作識別用
APPLICATION PREMISES BOUNDARY
FOR IDENTIFICATION PURPOSE ONLY

本摘要圖於2019年8月1日擬備，
所根據的資料為於2016年12月6日
核准的分區計劃大綱圖編號S/K5/37
EXTRACT PLAN PREPARED ON 1.8.2019
BASED ON OUTLINE ZONING PLAN No.
S/K5/37 APPROVED ON 6.12.2016

位置圖 LOCATION PLAN

申請編號 A/K5/806：擬議商店及服務行業
A/K5/807：擬議商店及服務行業(快餐櫃檯及士多)
九龍長沙灣道883號億利工業中心地下6號工廠(部分)
APPLICATION Nos. A/K5/806：PROPOSED SHOP AND SERVICES
A/K5/807：PROPOSED SHOP AND SERVICES (FAST FOOD
COUNTER AND LOCAL PROVISIONS STORE)
PORTIONS OF FACTORY No. 6, G/F, ELITE INDUSTRIAL CENTRE,
883 CHEUNG SHA WAN ROAD, KOWLOON

SCALE 1:5 000 比例尺
米 100 0 100 200 米
METRES

規劃署
PLANNING
DEPARTMENT




參考編號
REFERENCE No.

A/K5/806 & 807

圖 PLAN

A-1

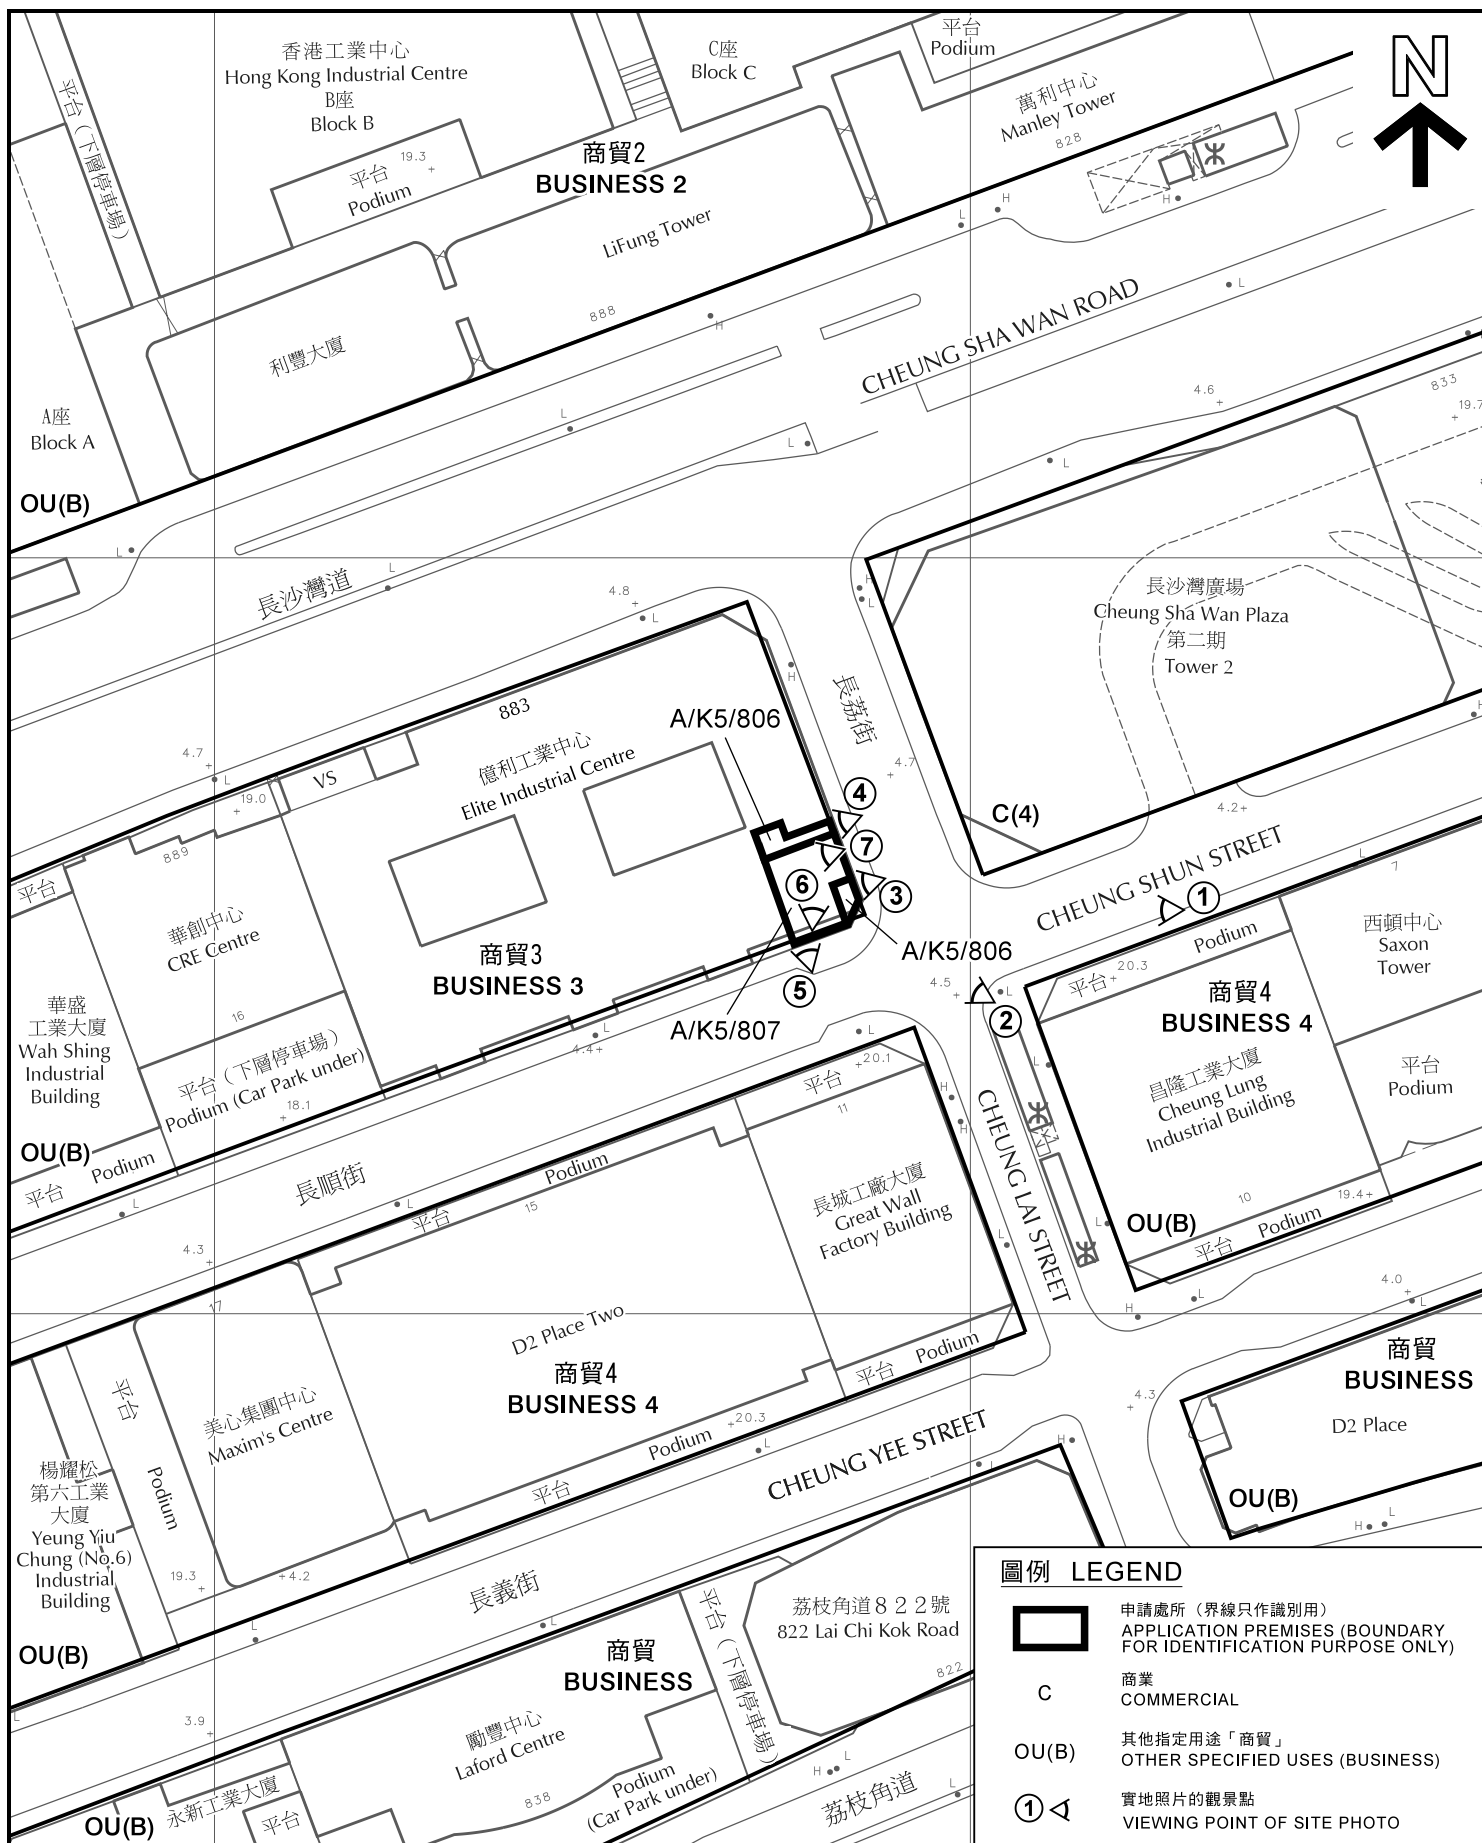

平面圖 SITE PLAN

申請編號 A/K5/806：擬議商店及服務行業
A/K5/807：擬議商店及服務行業(快餐櫃檯及士多)
九龍長沙灣道883號億利工業中心地下6號工廠(部分)

APPLICATION Nos. A/K5/806：PROPOSED SHOP AND SERVICES
A/K5/807：PROPOSED SHOP AND SERVICES (FAST FOOD COUNTER AND LOCAL PROVISIONS STORE)

PORTIONS OF FACTORY No. 6, G/F, ELITE INDUSTRIAL CENTRE,
883 CHEUNG SHA WAN ROAD, KOWLOON

SCALE 1:1 000 比例尺

米 20 0 20 40 米 METRES

規劃署
PLANNING
DEPARTMENT




參考編號
REFERENCE No.

A/K5/806 & 807

圖 PLAN
A-2

本摘要圖於2019年8月1日擬備，
所根據的資料為測量圖編號
11-NW-8C

EXTRACT PLAN PREPARED ON 1.8.2019
BASED ON SURVEY SHEET No.
11-NW-8C

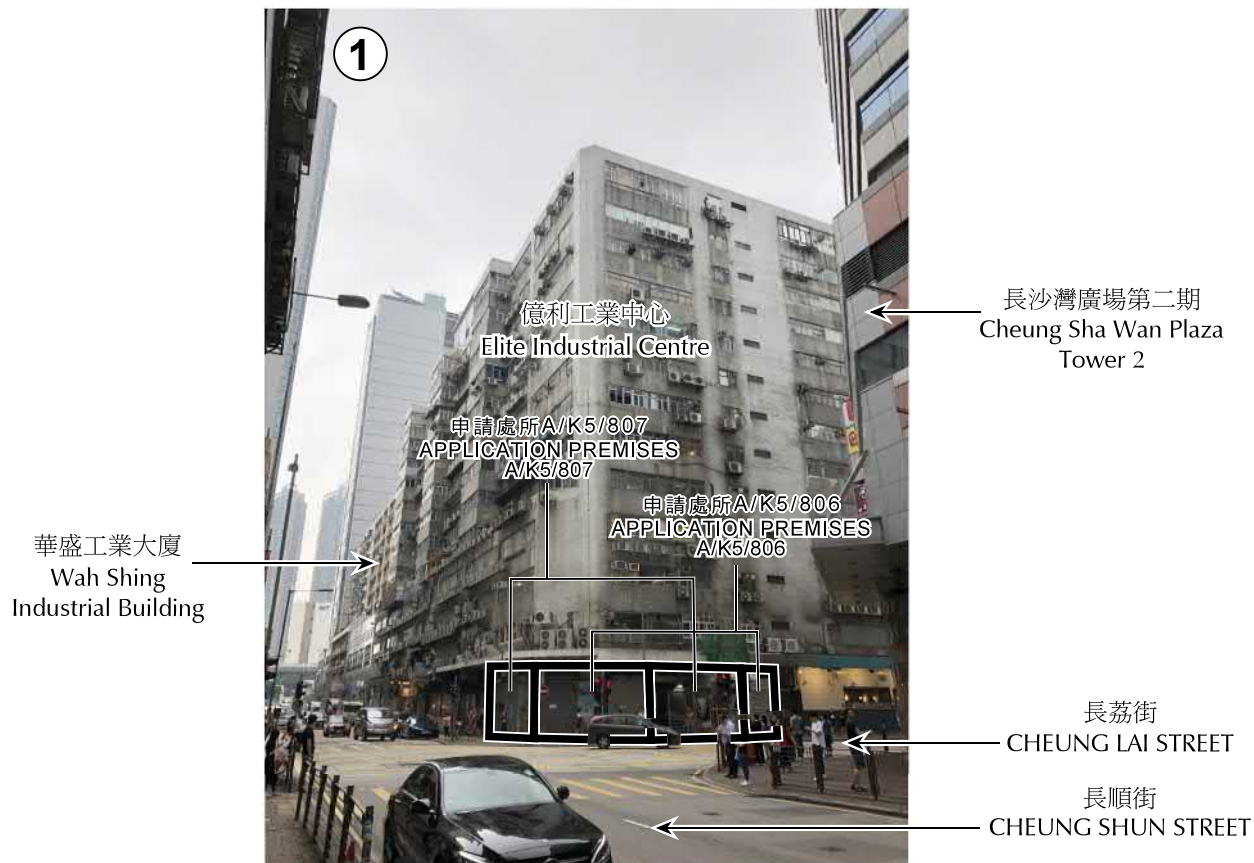

申請處所 (界線只作識別用)
APPLICATION PREMISES
(BOUNDARY FOR IDENTIFICATION
PURPOSE ONLY)

本圖於2019年8月1日擬備，所根據的
資料為攝於2019年5月24日的實地照片
PLAN PREPARED ON 1.8.2019
BASED ON SITE PHOTOS
TAKEN ON 24.5.2019

實地照片 SITE PHOTOS

申請編號 A/K5/806: 擬議商店及服務行業
A/K5/807: 擬議商店及服務行業(快餐櫃檯及士多)
九龍長沙灣道883號億利工業中心地下6號工廠(部分)
APPLICATION Nos. A/K5/806: PROPOSED SHOP AND SERVICES
A/K5/807: PROPOSED SHOP AND SERVICES (FAST FOOD
COUNTER AND LOCAL PROVISIONS STORE)
PORTIONS OF FACTORY No. 6, G/F, ELITE INDUSTRIAL CENTRE,
883 CHEUNG SHA WAN ROAD, KOWLOON

規劃署
PLANNING
DEPARTMENT




參考編號
REFERENCE No.
A/K5/806 & 807

圖 PLAN
A-3



申請處所 A/K5/806
APPLICATION PREMISES A/K5/806

本圖於2019年8月1日擬備，所根據的資料為攝於2019年5月24日的實地照片 PLAN PREPARED ON 1.8.2019 BASED ON SITE PHOTOS TAKEN ON 24.5.2019	<u>實地照片 SITE PHOTOS</u> 申請編號 A/K5/806：擬議商店及服務行業 A/K5/807：擬議商店及服務行業(快餐櫃檯及士多) 九龍長沙灣道883號德利工業中心地下6號工廠(部分) APPLICATION Nos. A/K5/806：PROPOSED SHOP AND SERVICES A/K5/807：PROPOSED SHOP AND SERVICES (FAST FOOD COUNTER AND LOCAL PROVISIONS STORE) PORTIONS OF FACTORY No. 6, G/F, ELITE INDUSTRIAL CENTRE, 883 CHEUNG SHA WAN ROAD, KOWLOON	規劃署 PLANNING DEPARTMENT 參考編號 REFERENCE No. A/K5/806 & 807 圖 PLAN A-4 
--	--	---

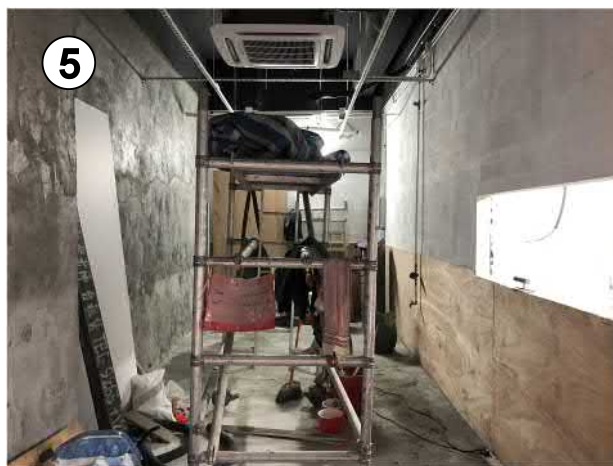

申請處所A/K5/807
APPLICATION PREMISES A/K5/807

本圖於2019年8月1日擬備，所根據的資料為攝於2019年5月24日的實地照片 PLAN PREPARED ON 1.8.2019 BASED ON SITE PHOTOS TAKEN ON 24.5.2019	<u>實地照片 SITE PHOTOS</u> 申請編號 A/K5/806：擬議商店及服務行業 A/K5/807：擬議商店及服務行業(快餐櫃檯及士多) 九龍長沙灣道883號德利工業中心地下6號工廠(部分) APPLICATION Nos. A/K5/806：PROPOSED SHOP AND SERVICES A/K5/807：PROPOSED SHOP AND SERVICES (FAST FOOD COUNTER AND LOCAL PROVISIONS STORE) PORTIONS OF FACTORY No. 6, G/F, ELITE INDUSTRIAL CENTRE, 883 CHEUNG SHA WAN ROAD, KOWLOON	規 劃 署 PLANNING DEPARTMENT 參考編號 REFERENCE No. A/K5/806 & 807 圖 PLAN A-5 
--	--	---