


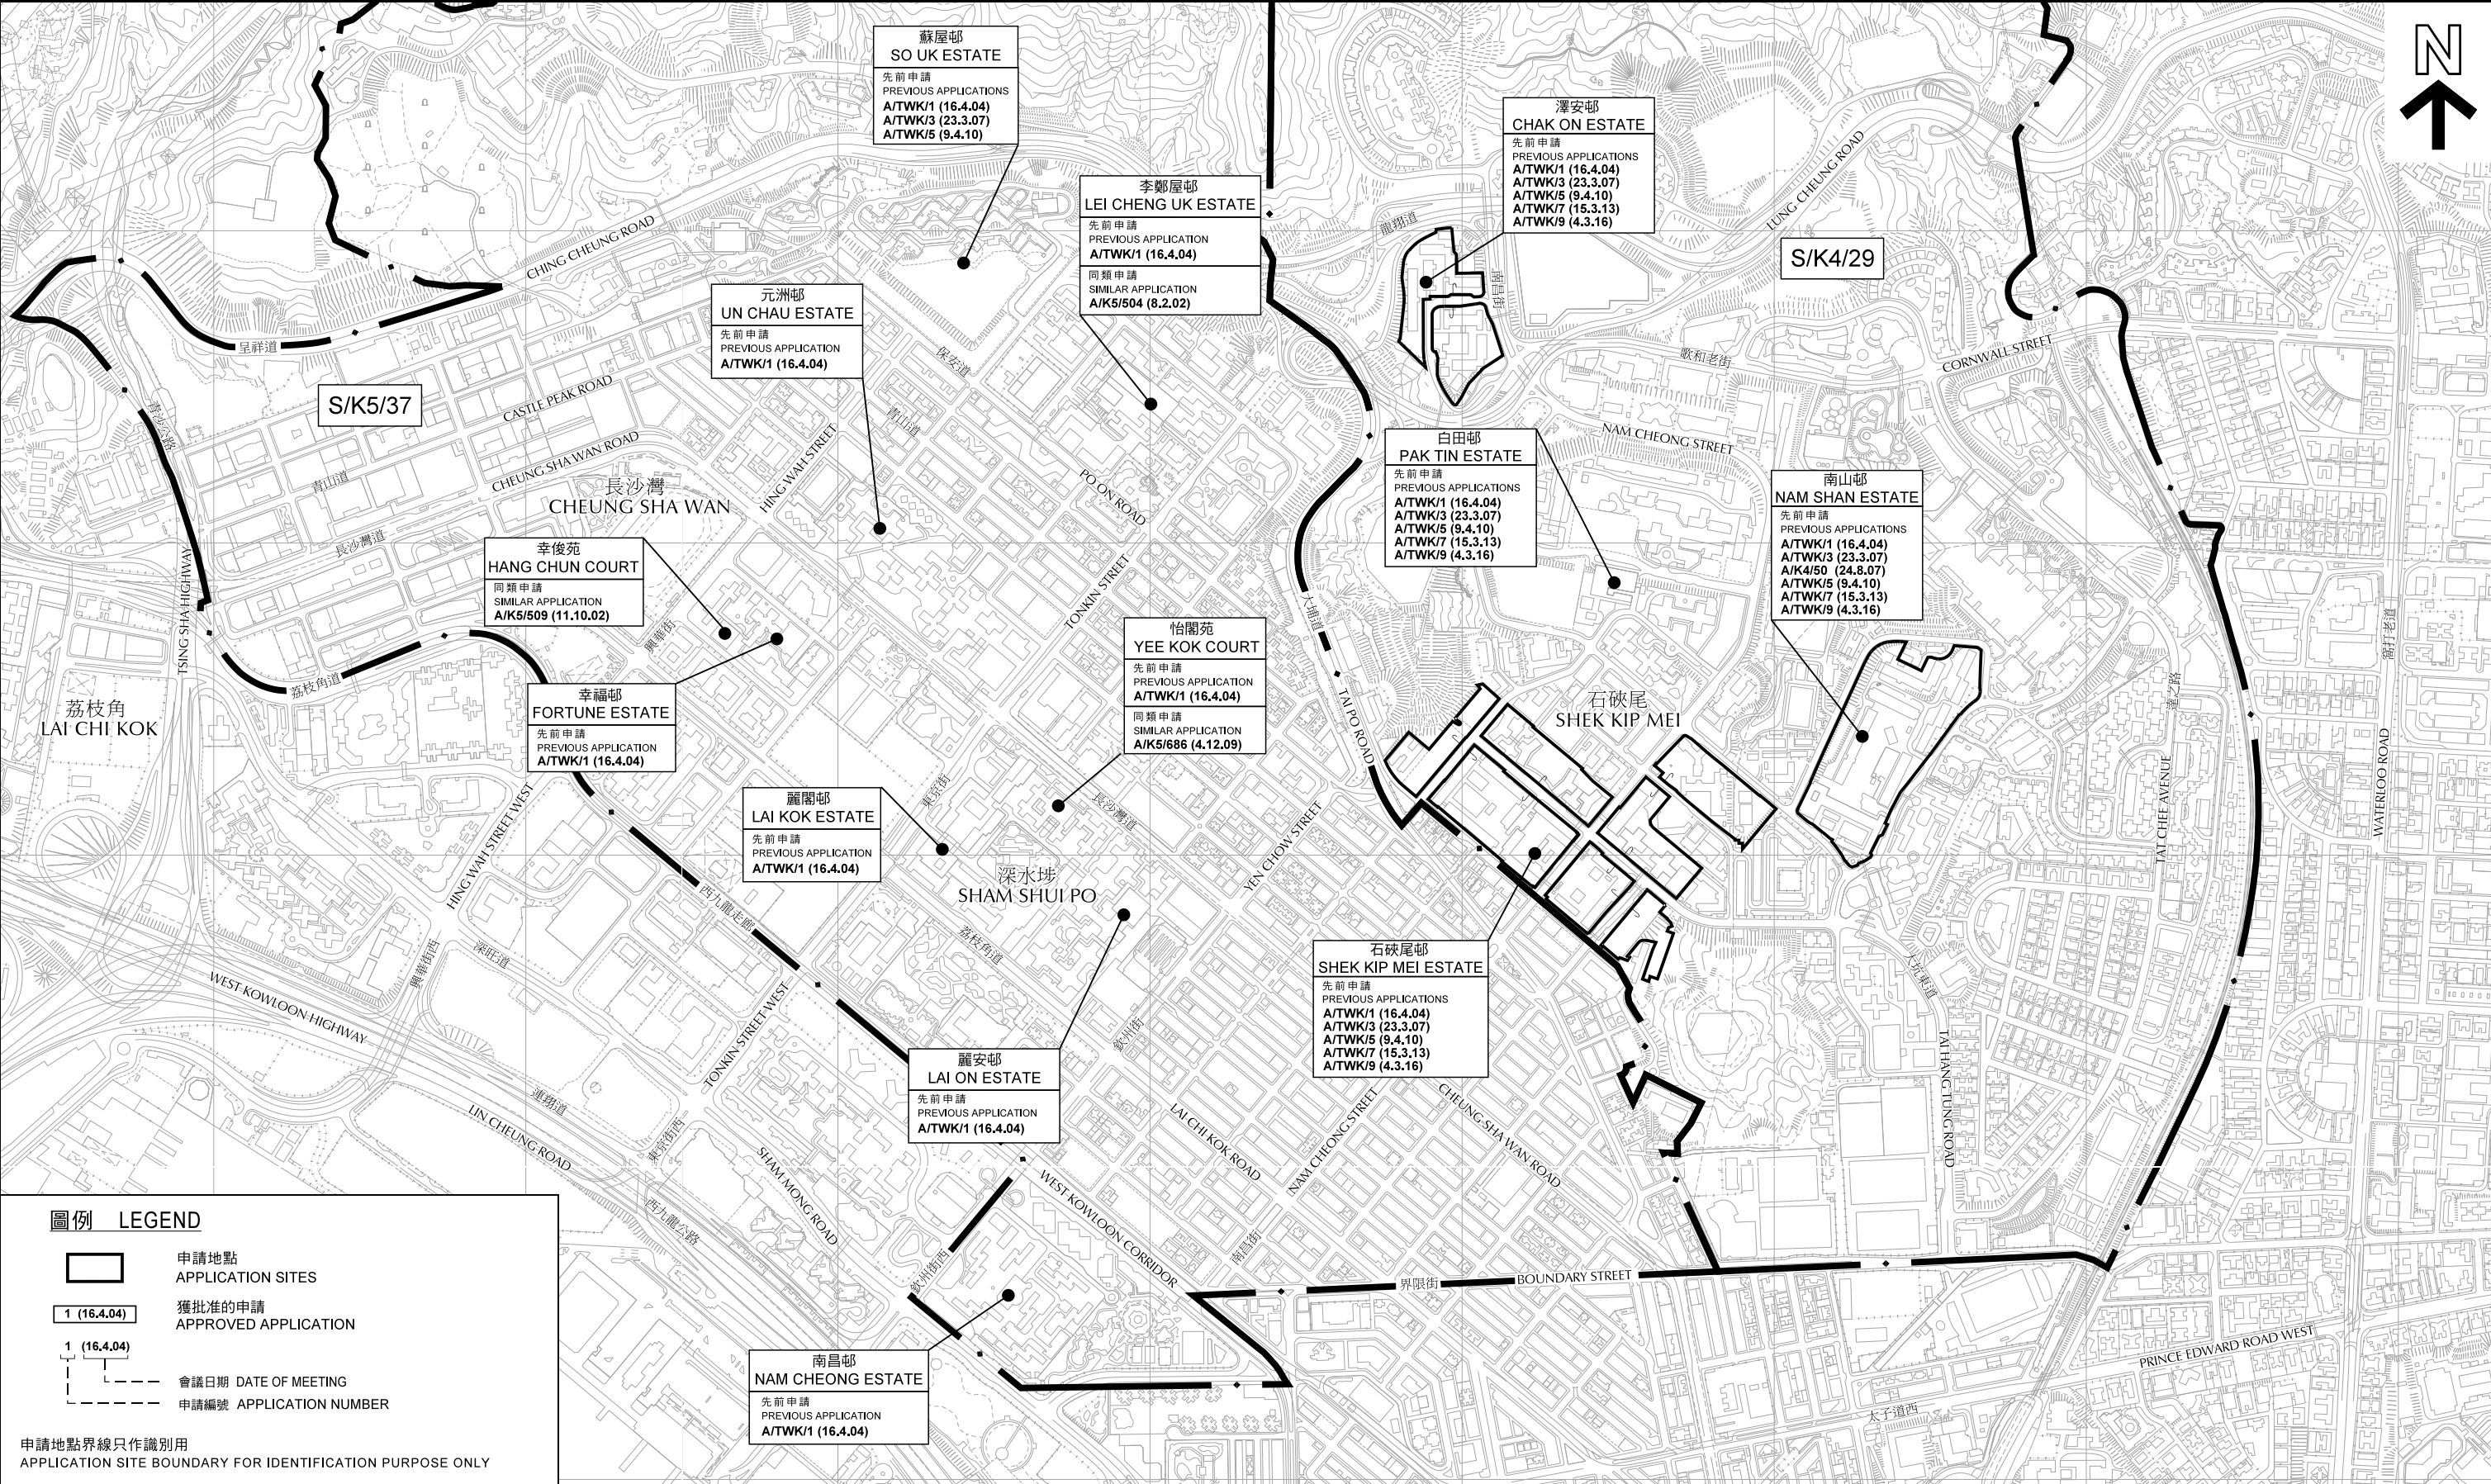

圖例 LEGEND

- 申請地點
APPLICATION SITES
- 獲批准的申請
APPROVED APPLICATION
- 會議日期 DATE OF MEETING
- 申請編號 APPLICATION NUMBER

申請地點界線只作識別用
APPLICATION SITE BOUNDARY FOR IDENTIFICATION PURPOSE ONLY

位置圖 LOCATION PLAN

臨時「公眾停車場（貨櫃車除外）」用途的規劃許可續期（為期3年）
（只適用於空置的停車位）

石硤尾澤安邨、南山邨、及石硤尾邨停車場

RENEWAL OF PLANNING APPROVAL FOR TEMPORARY 'PUBLIC VEHICLE PARK (EXCLUDING CONTAINER VEHICLE)'
(VACANT CAR PARKING SPACES ONLY) FOR A PERIOD OF 3 YEARS
CAR PARK IN CHAK ON ESTATE, NAM SHAN ESTATE, AND SHEK KIP MEI ESTATE, SHEK KIP MEI

SCALE 1 : 10 000 比例尺


200 0 200 400 600 800
METRES METRES

規劃署
PLANNING DEPARTMENT



參考編號
REFERENCE No.
A/TWK/11

圖 PLAN
A-1

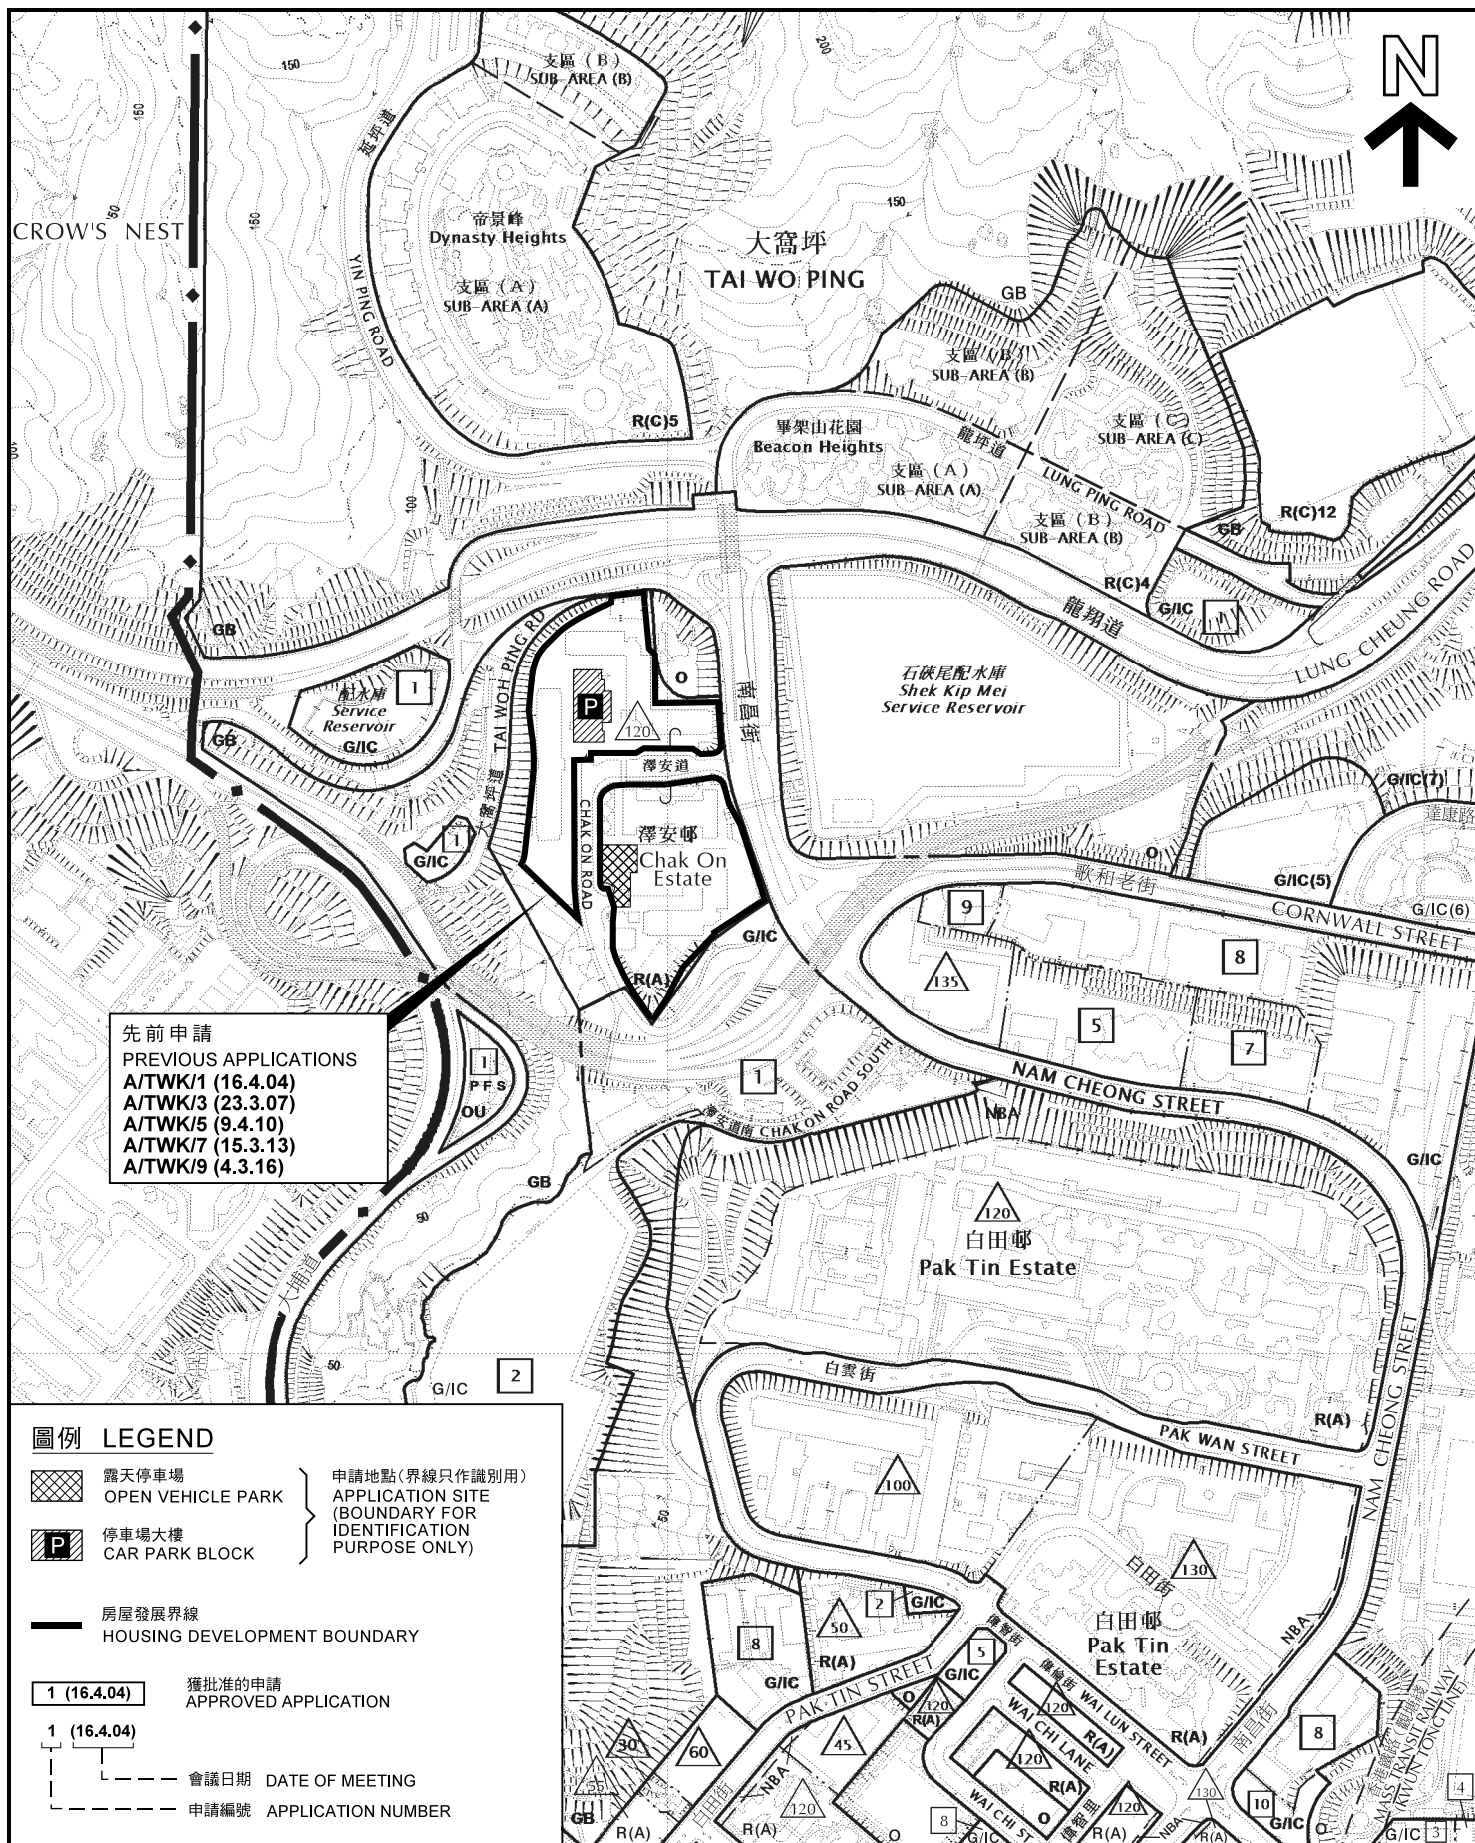

位置圖 LOCATION PLAN

臨時「公眾停車場（貨櫃車除外）」用途的規劃許可續期（為期3年）
（只適用於空置的停車位）
石硤尾澤安邨停車場

RENEWAL OF PLANNING APPROVAL FOR TEMPORARY
'PUBLIC VEHICLE PARK (EXCLUDING CONTAINER VEHICLE)'
(VACANT CAR PARKING SPACES ONLY) FOR A PERIOD OF 3 YEARS
CAR PARK IN CHAK ON ESTATE, SHEK KIP MEI

SCALE 1 : 5 000 比例尺
米 100 0 100 200 米
METRES

規劃署
PLANNING
DEPARTMENT



參考編號
REFERENCE No.


A/TWK/11

圖 PLAN

A-2a

本摘要圖於2019年2月18日擬備，
所根據的資料為於2015年7月21日
核准的分區計劃大綱圖編號S/K4/29

EXTRACT PLAN PREPARED ON 18.2.2019
BASED ON OUTLINE ZONING PLAN No.
S/K4/29 APPROVED ON 21.7.2015

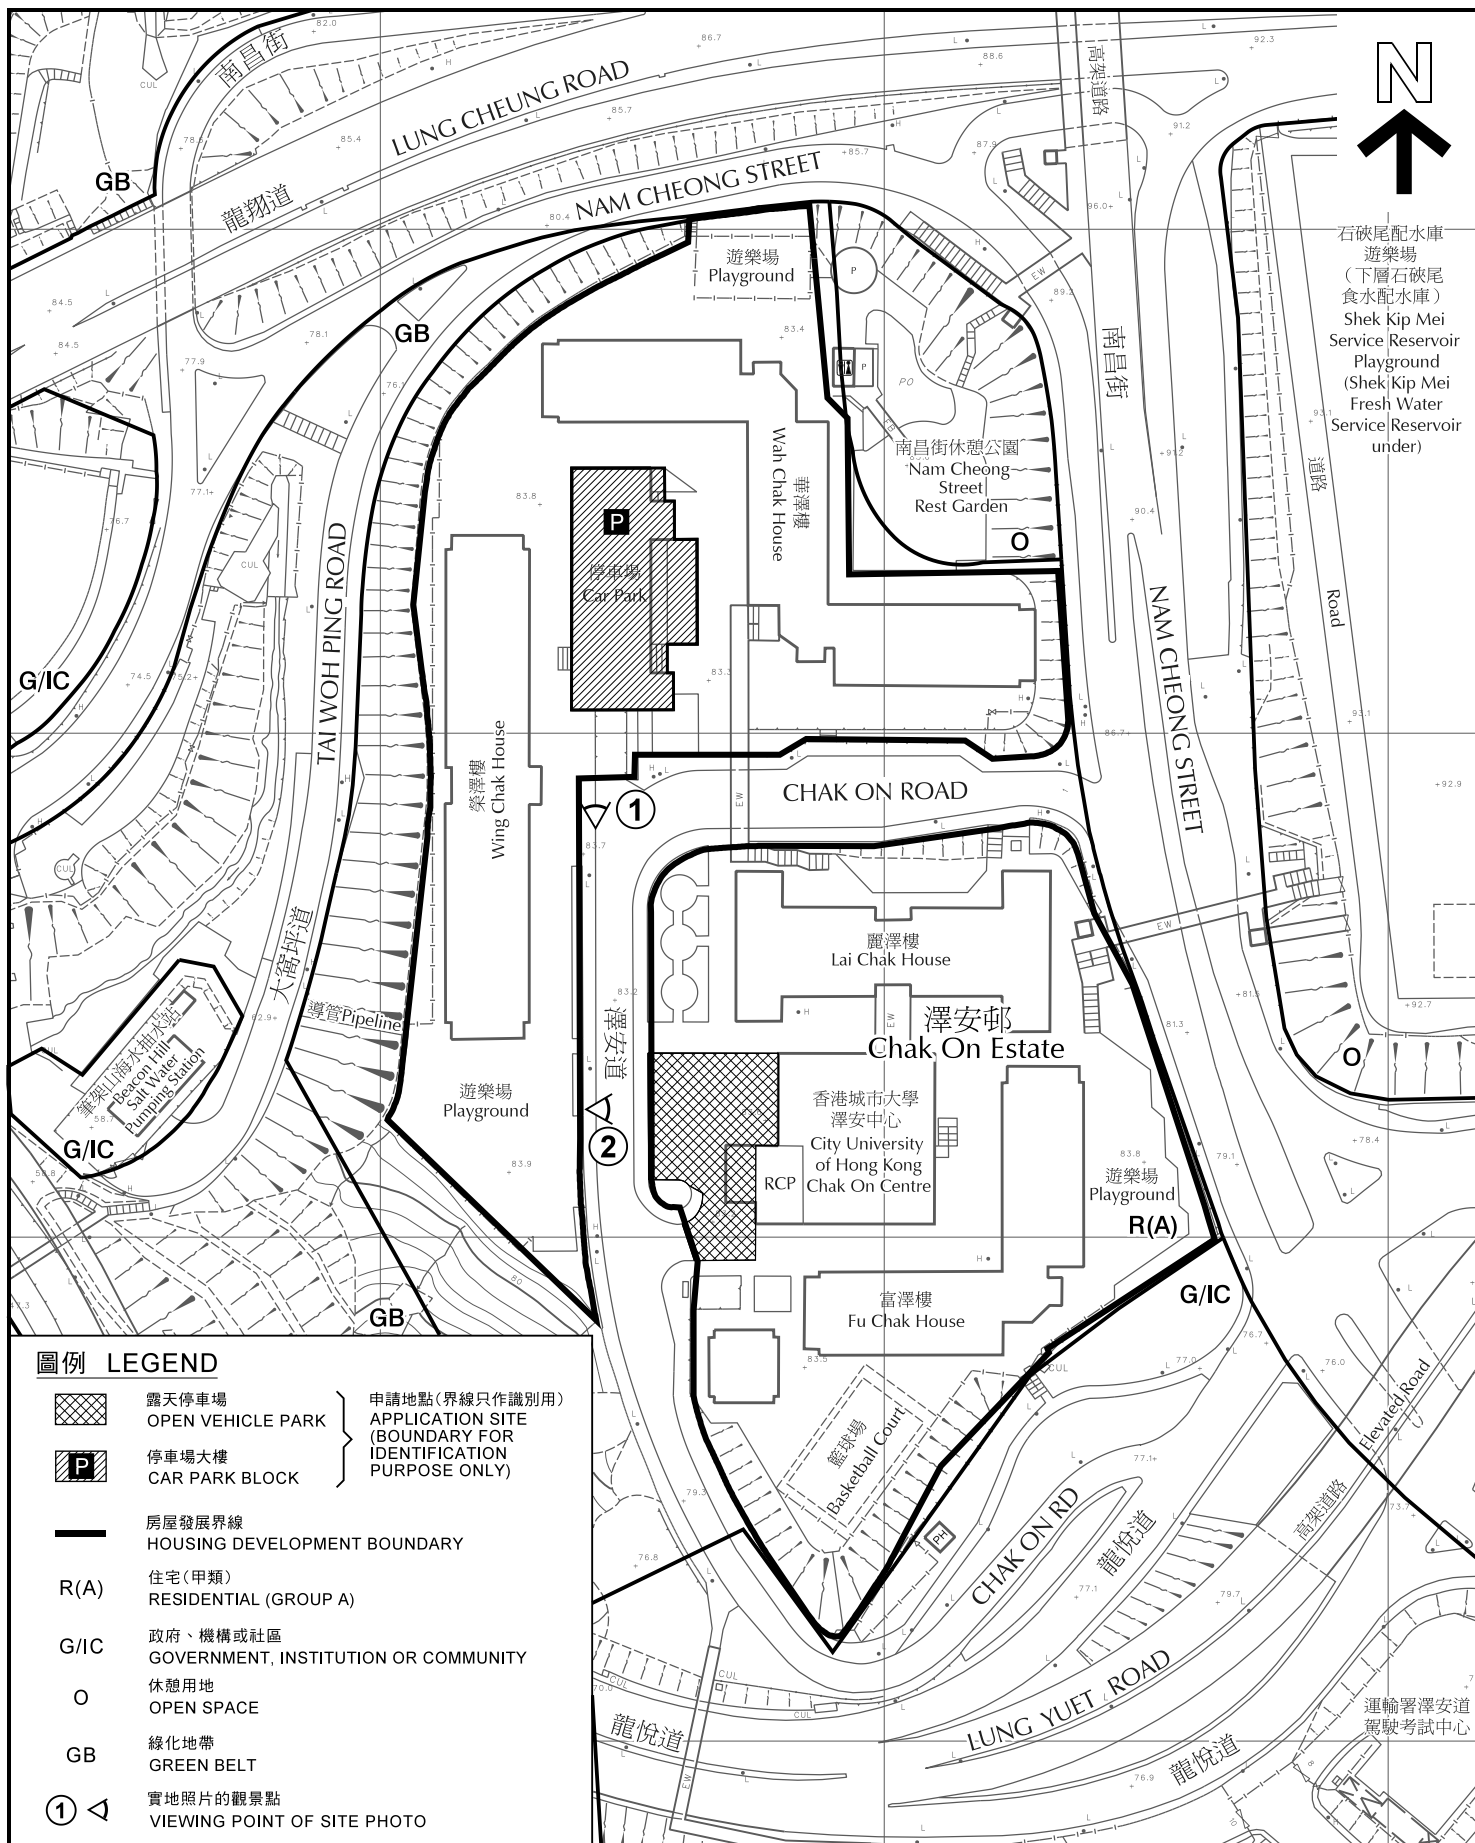

平面圖 SITE PLAN

臨時「公眾停車場(貨櫃車除外)」用途的規劃許可續期(為期3年)
(只適用於空置的停車位)
石硤尾澤安邨停車場

RENEWAL OF PLANNING APPROVAL FOR TEMPORARY
'PUBLIC VEHICLE PARK (EXCLUDING CONTAINER VEHICLE)'
(VACANT CAR PARKING SPACES ONLY) FOR A PERIOD OF 3 YEARS
CAR PARK IN CHAK ON ESTATE, SHEK KIP MEI

SCALE 1:1 500 比例尺

米 25 0 25 50 米
METRES

規劃署
PLANNING
DEPARTMENT



參考編號
REFERENCE No.

A/TWK/11

圖 PLAN

A-2b

本摘要圖於2019年2月25日擬備, 所根據的資料為測量圖編號11-NW-9A及C
EXTRACT PLAN PREPARED ON 25.2.2019
BASED ON SURVEY SHEETS No.
11-NW-9A & C



澤安邨地下停車場入口
ENTRANCE OF UNDERGROUND CAR PARK IN CHAK ON ESTATE



澤安邨露天停車場
OPEN CAR PARK IN CHAK ON ESTATE

本圖於2019年2月25日擬備，
所根據的資料為攝於2019年1月18日
的實地照片

PLAN PREPARED ON 25.2.2019
BASED ON SITE PHOTOS
TAKEN ON 18.1.2019

實地照片 SITE PHOTOS

臨時「公眾停車場（貨櫃車除外）」用途的規劃許可續期（為期3年）
（只適用於空置的停車位）
石硤尾澤安邨停車場


RENEWAL OF PLANNING APPROVAL FOR TEMPORARY
'PUBLIC VEHICLE PARK (EXCLUDING CONTAINER VEHICLE)'
(VACANT CAR PARKING SPACES ONLY)
FOR A PERIOD OF 3 YEARS
CAR PARK IN CHAK ON ESTATE, SHEK KIP MEI

規劃署
PLANNING
DEPARTMENT



參考編號
REFERENCE No.
A/TWK/11

圖 PLAN
A-2c

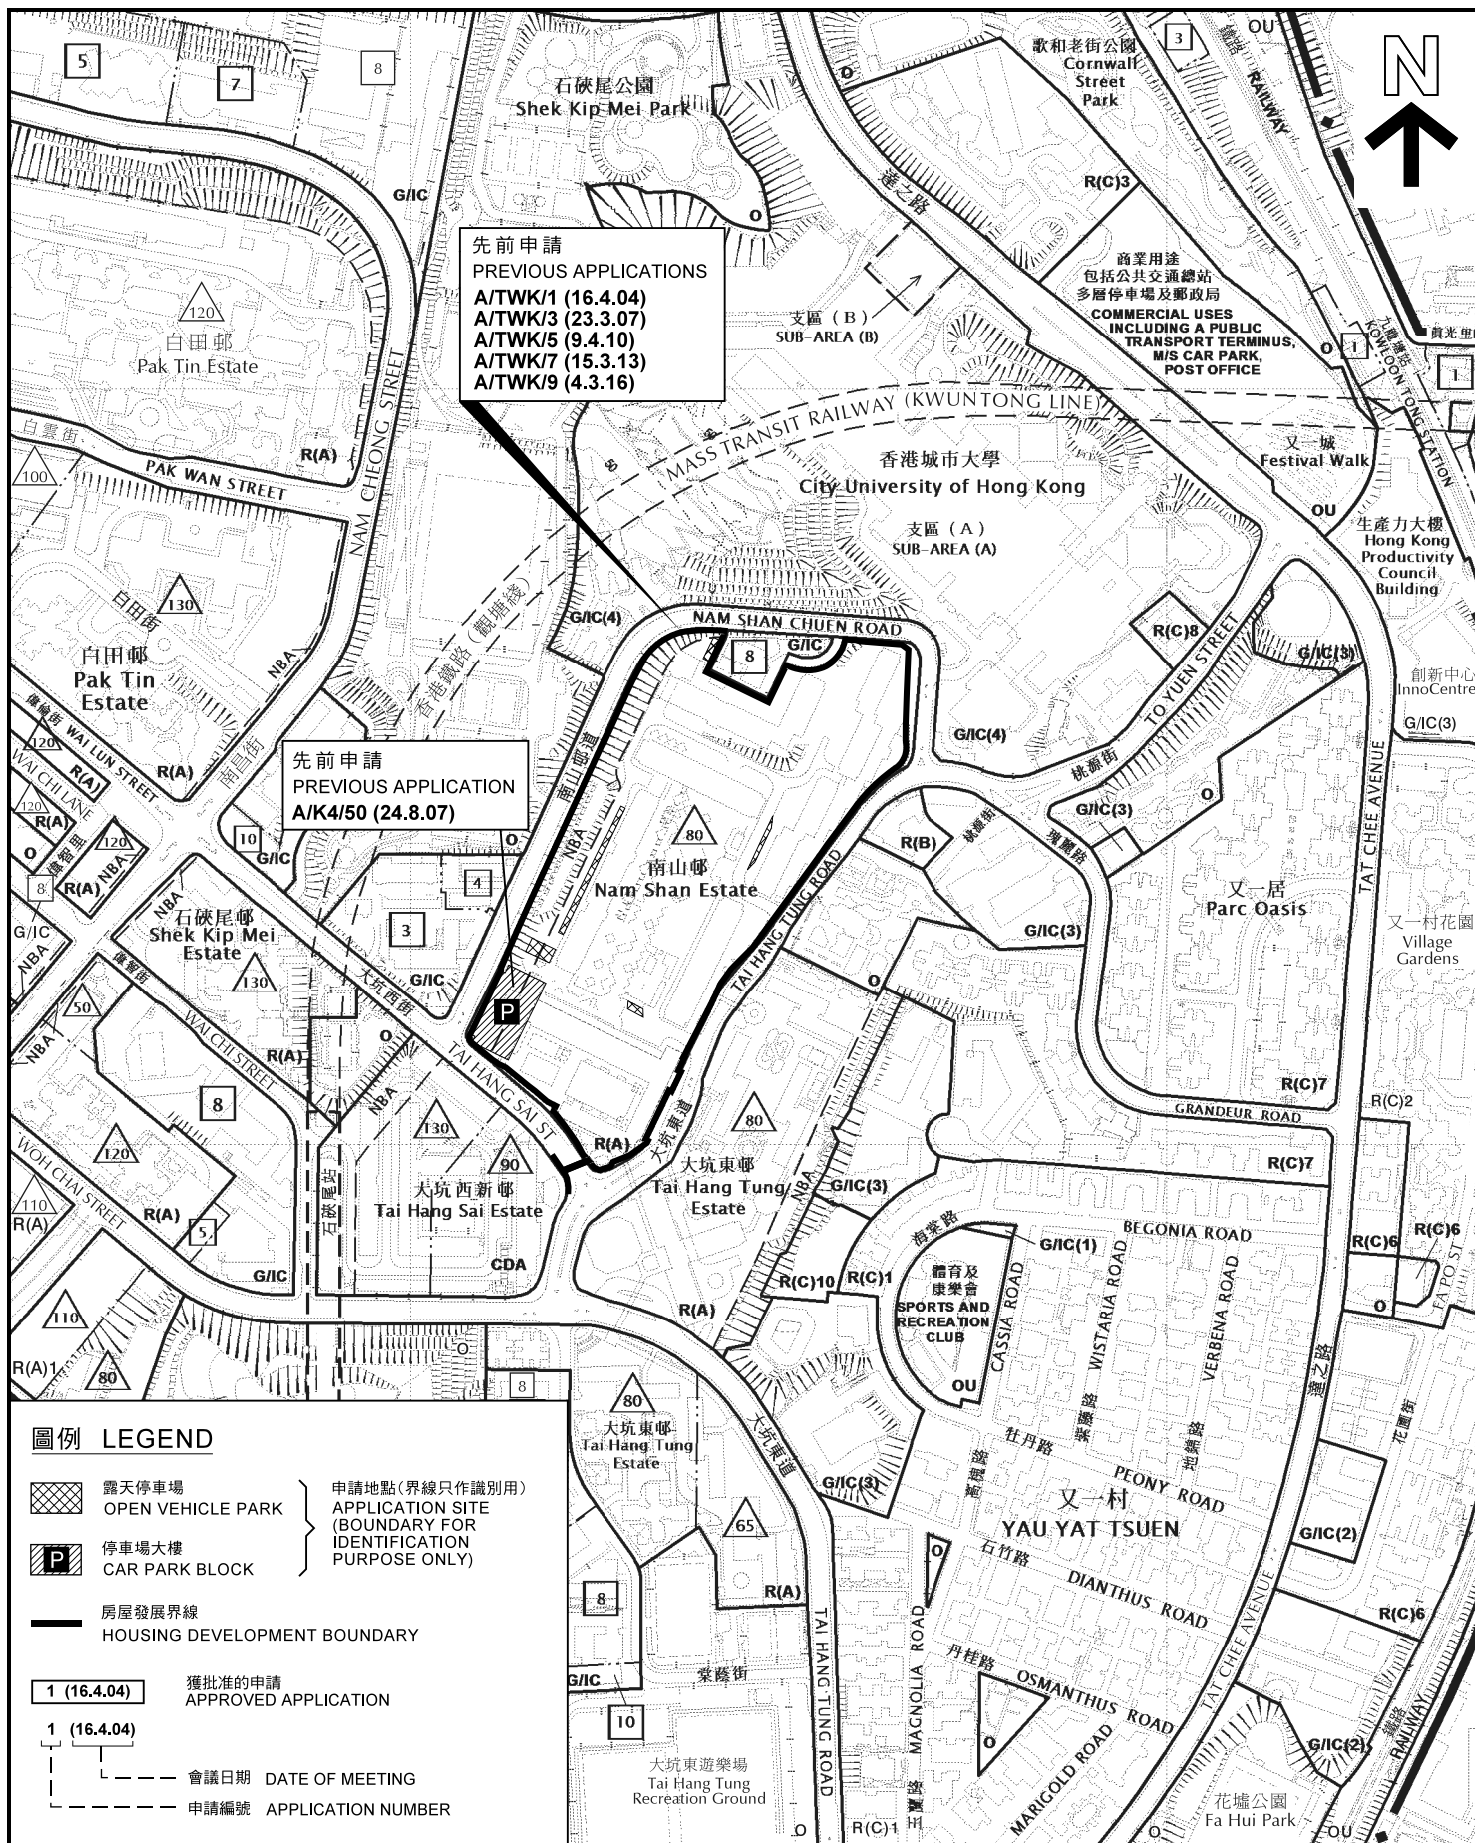

位置圖 LOCATION PLAN

臨時「公眾停車場（貨櫃車除外）」用途的規劃許可續期（為期3年）
（只適用於空置的停車位）
石硤尾南山邨停車場

RENEWAL OF PLANNING APPROVAL FOR TEMPORARY
'PUBLIC VEHICLE PARK (EXCLUDING CONTAINER VEHICLE)'
(VACANT CAR PARKING SPACES ONLY) FOR A PERIOD OF 3 YEARS
CAR PARK IN NAM SHAN ESTATE, SHEK KIP MEI

SCALE 1 : 5 000 比例尺
米 100 0 100 200 米
METRES

規劃署
PLANNING
DEPARTMENT



參考編號
REFERENCE No.

A/TWK/11

圖 PLAN


A-3a

本摘要圖於2019年2月25日擬備，
所根據的資料為於2015年7月21日
核准的分區計劃大綱圖編號S/K4/29

EXTRACT PLAN PREPARED ON 25.2.2019
BASED ON OUTLINE ZONING PLAN No.
S/K4/29 APPROVED ON 21.7.2015



南山邨停車場大樓
CAR PARK BLOCK IN NAM SHAN ESTATE

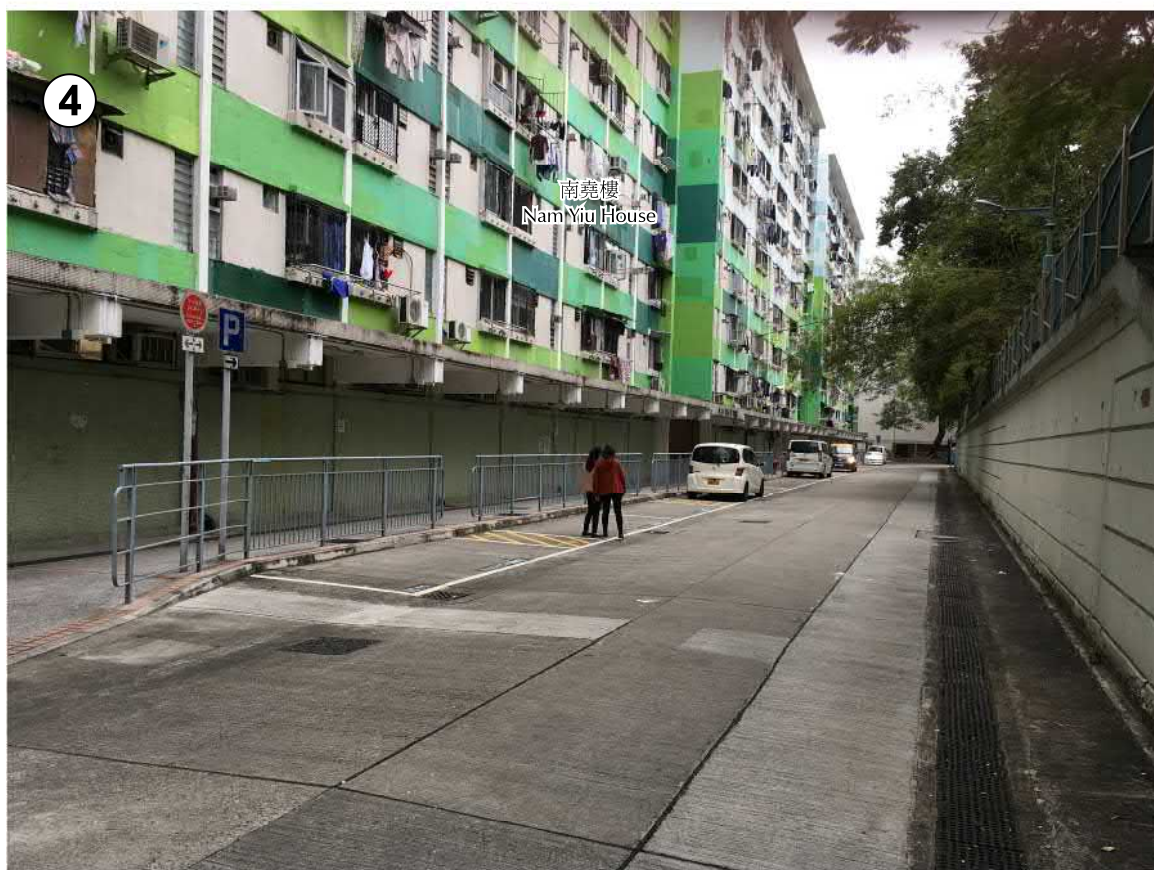

南山邨南堯樓旁的露天停車場
OPEN CAR PARK ADJACENT TO NAM YIU HOUSE
IN NAM SHAN ESTATE



申請地點（界線只作識別用）
APPLICATION SITE
(BOUNDARY FOR IDENTIFICATION
PURPOSE ONLY)

本圖於2019年2月25日擬備，
所根據的資料為攝於2019年1月18日
的實地照片

PLAN PREPARED ON 25.2.2019
BASED ON SITE PHOTOS
TAKEN ON 18.1.2019

實地照片 SITE PHOTOS

臨時「公眾停車場（貨櫃車除外）」用途的規劃許可續期（為期3年）
（只適用於空置的停車位）
石硤尾南山邨停車場


RENEWAL OF PLANNING APPROVAL FOR TEMPORARY
'PUBLIC VEHICLE PARK (EXCLUDING CONTAINER VEHICLE)'
(VACANT CAR PARKING SPACES ONLY)
FOR A PERIOD OF 3 YEARS
CAR PARK IN NAM SHAN ESTATE, SHEK KIP MEI

規劃署
PLANNING
DEPARTMENT



參考編號
REFERENCE No.
A/TWK/11

圖 PLAN
A-3c

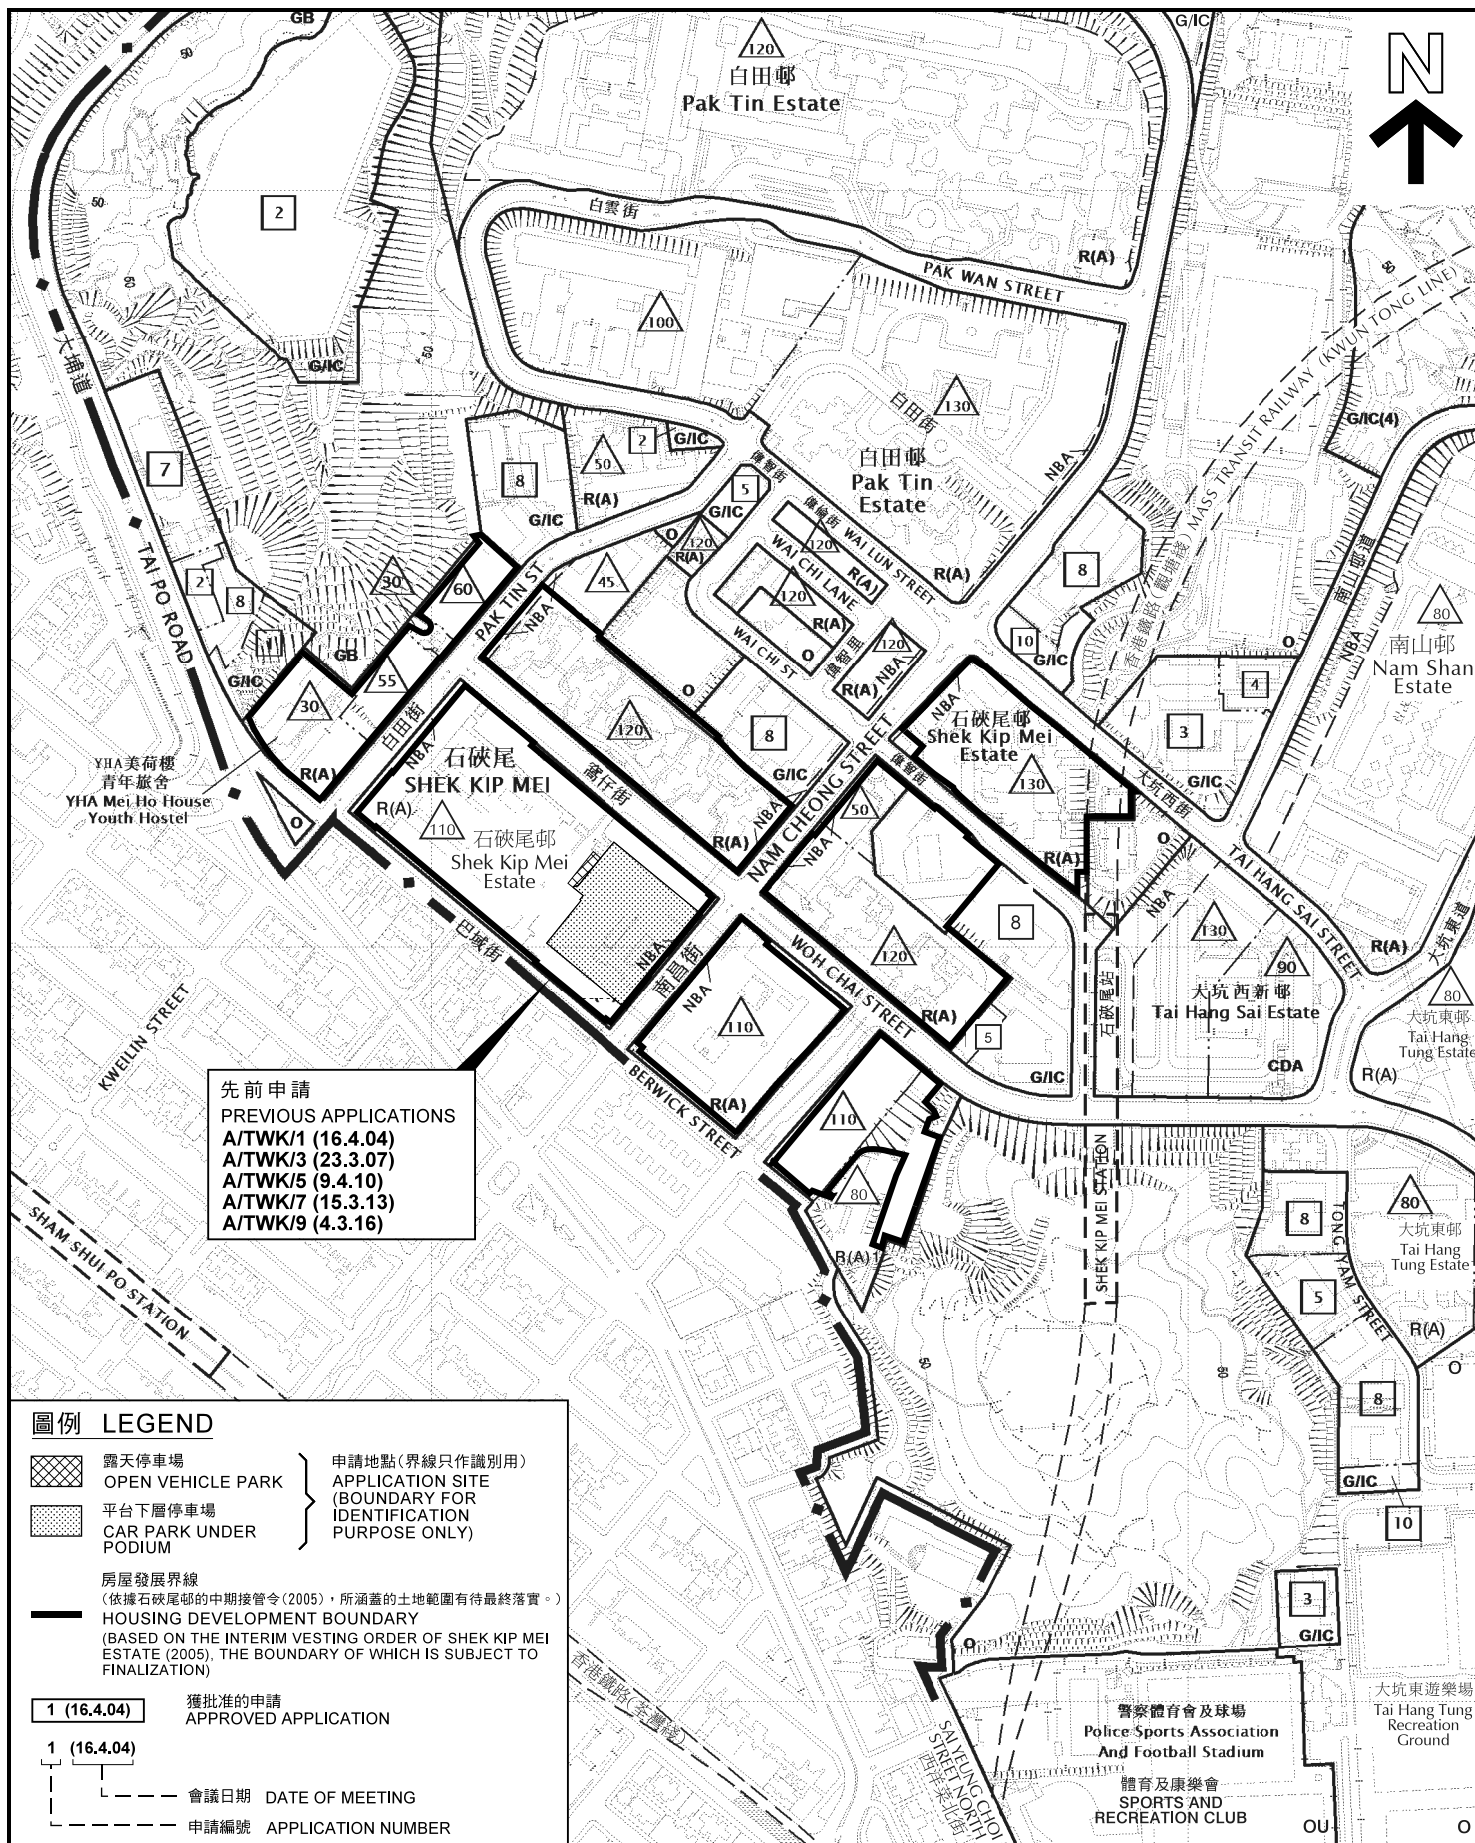

位置圖 LOCATION PLAN

臨時「公眾停車場(貨櫃車除外)」用途的規劃許可續期(為期3年)
 (只適用於空置的停車位)
 石硤尾石硤尾邨停車場

RENEWAL OF PLANNING APPROVAL FOR TEMPORARY
 'PUBLIC VEHICLE PARK (EXCLUDING CONTAINER VEHICLE)'
 (VACANT CAR PARKING SPACES ONLY) FOR A PERIOD OF 3 YEARS
 CAR PARK IN SHEK KIP MEI ESTATE, SHEK KIP MEI

SCALE 1 : 5 000 比例尺

米 100 0 100 200 米
 METRES

規劃署
 PLANNING
 DEPARTMENT




參考編號
 REFERENCE No.

A/TWK/11

圖 PLAN

A-4a

本摘要圖於2019年2月25日擬備，
 所根據的資料為於2015年7月21日
 核准的分區計劃大綱圖編號S/K4/29
 EXTRACT PLAN PREPARED ON 25.2.2019
 BASED ON OUTLINE ZONING PLAN No.
 S/K4/29 APPROVED ON 21.7.2015

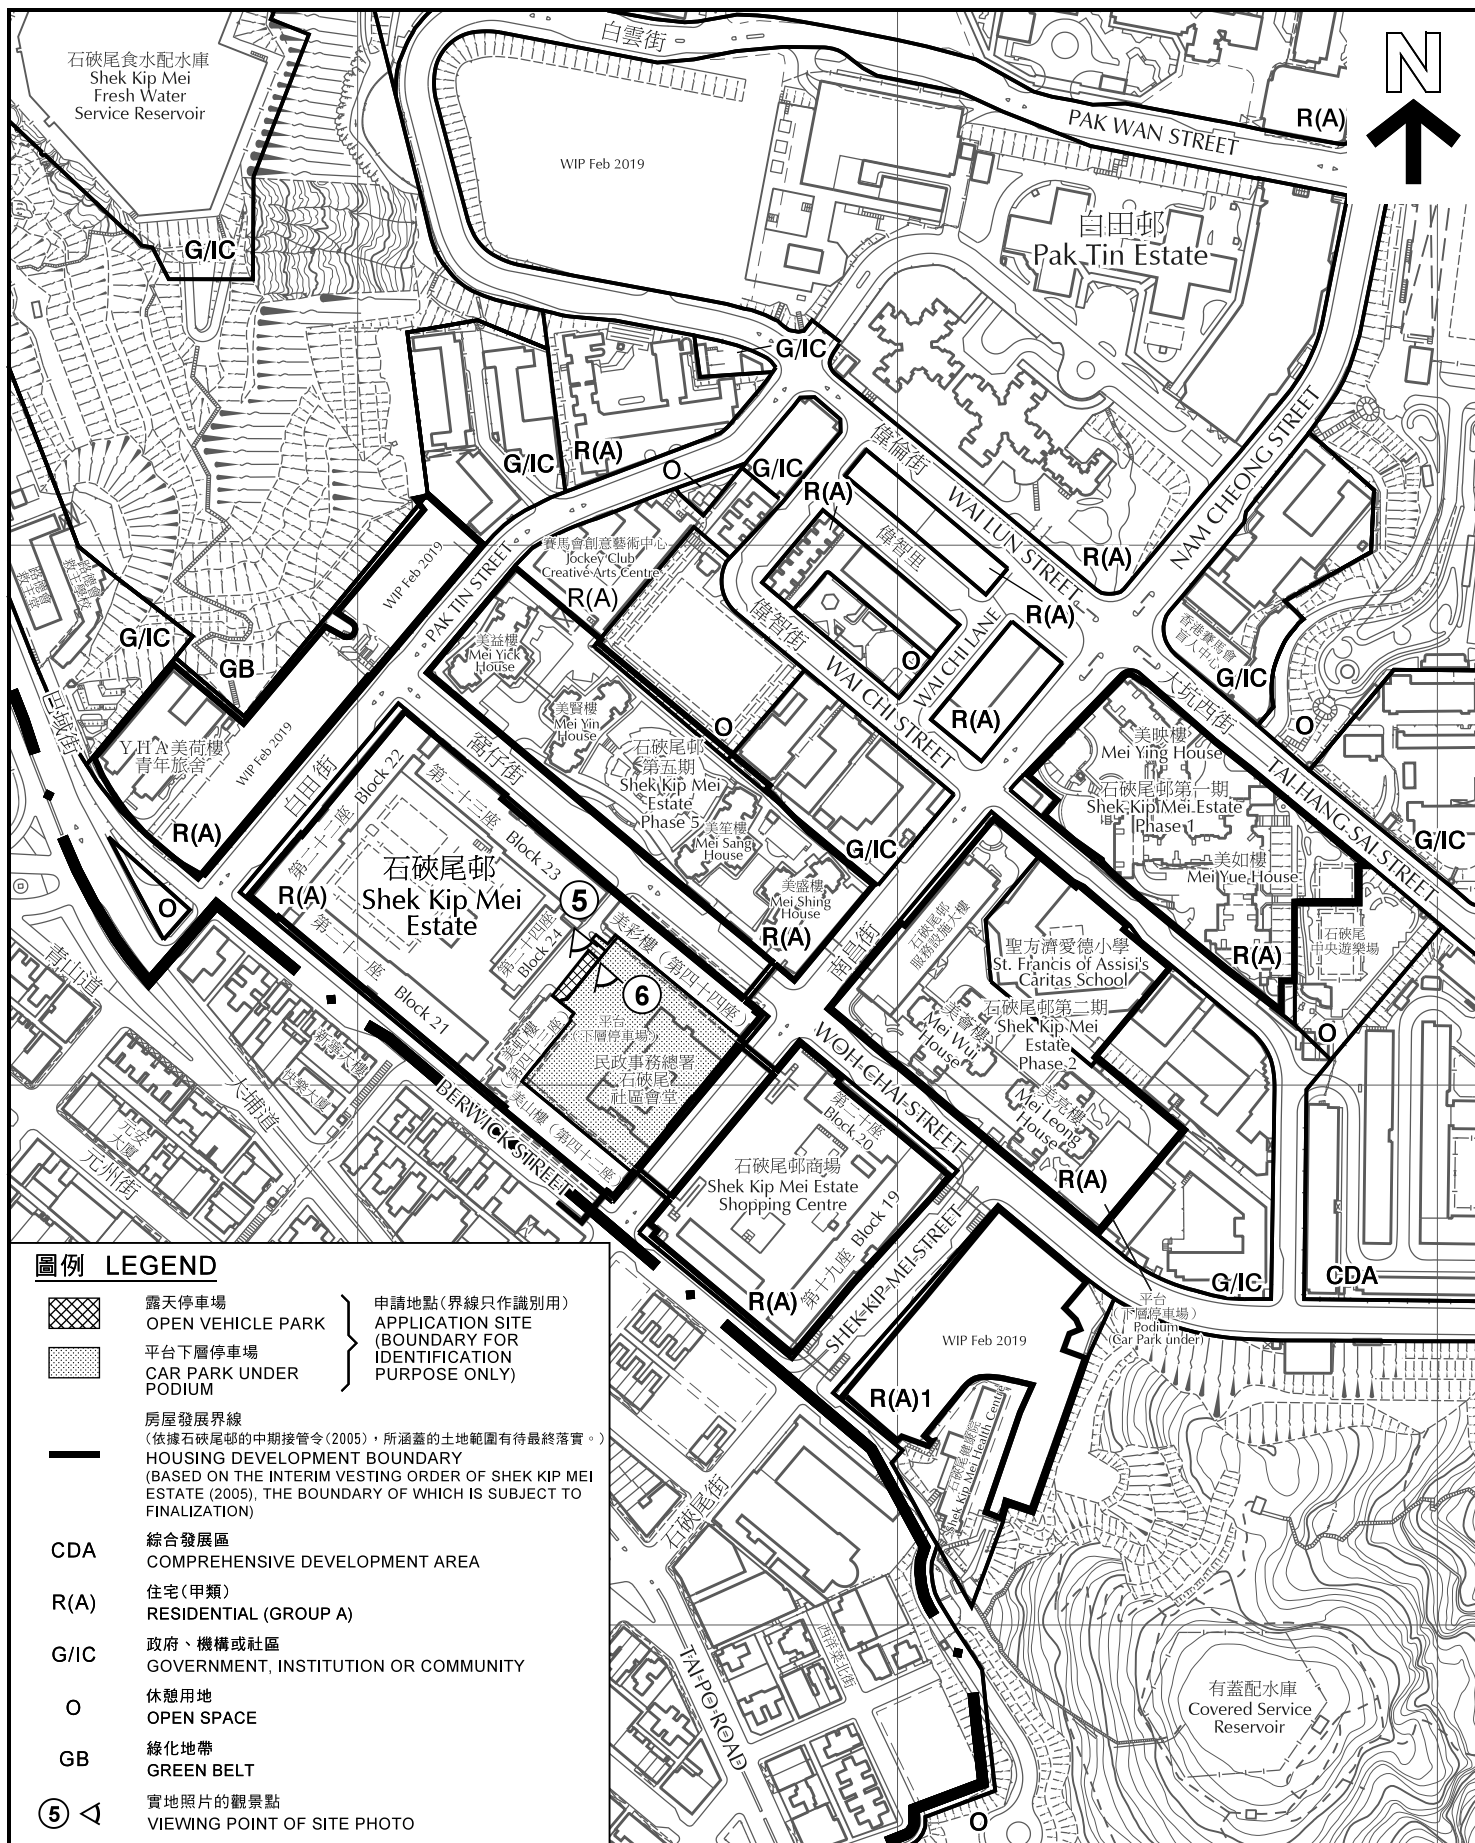

平面圖 SITE PLAN

本摘要圖於2019年2月25日擬備, 所根據的資料為測量圖編號11-NW-9C及D和11-NW-14A及B
EXTRACT PLAN PREPARED ON 25.2.2019 BASED ON SURVEY SHEETS No. 11-NW-9C & D AND 11-NW-14A & B

臨時「公眾停車場(貨櫃車除外)」用途的規劃許可續期(為期3年)
(只適用於空置的停車位)
石硤尾石硤尾邨停車場
RENEWAL OF PLANNING APPROVAL FOR TEMPORARY 'PUBLIC VEHICLE PARK (EXCLUDING CONTAINER VEHICLE)' (VACANT CAR PARKING SPACES ONLY) FOR A PERIOD OF 3 YEARS
CAR PARK IN SHEK KIP MEI ESTATE, SHEK KIP MEI

SCALE 1:3 500 比例尺
米 70 0 70 140 米
METRES

規劃署
PLANNING
DEPARTMENT



參考編號
REFERENCE No.
A/TWK/11

圖 PLAN
A-4b



石硤尾邨停車場入口及露天停車場
ENTRANCE OF CAR PARK AND OPEN CAR PARK
IN SHEK KIP MEI ESTATE



石硤尾邨停車場
CAR PARK IN SHEK KIP MEI ESTATE

實地照片 SITE PHOTOS

臨時「公眾停車場（貨櫃車除外）」用途的規劃許可續期（為期3年）
（只適用於空置的停車位）
石硤尾石硤尾邨停車場

RENEWAL OF PLANNING APPROVAL FOR TEMPORARY
'PUBLIC VEHICLE PARK (EXCLUDING CONTAINER VEHICLE)'
(VACANT CAR PARKING SPACES ONLY)
FOR A PERIOD OF 3 YEARS
CAR PARK IN SHEK KIP MEI ESTATE, SHEK KIP MEI

規劃署
PLANNING
DEPARTMENT



參考編號
REFERENCE No.
A/TWK/11

圖 PLAN
A-4c

本圖於2019年2月18日擬備，
所根據的資料為攝於2019年1月18日
的實地照片

PLAN PREPARED ON 18.2.2019
BASED ON SITE PHOTOS
TAKEN ON 18.1.2019