


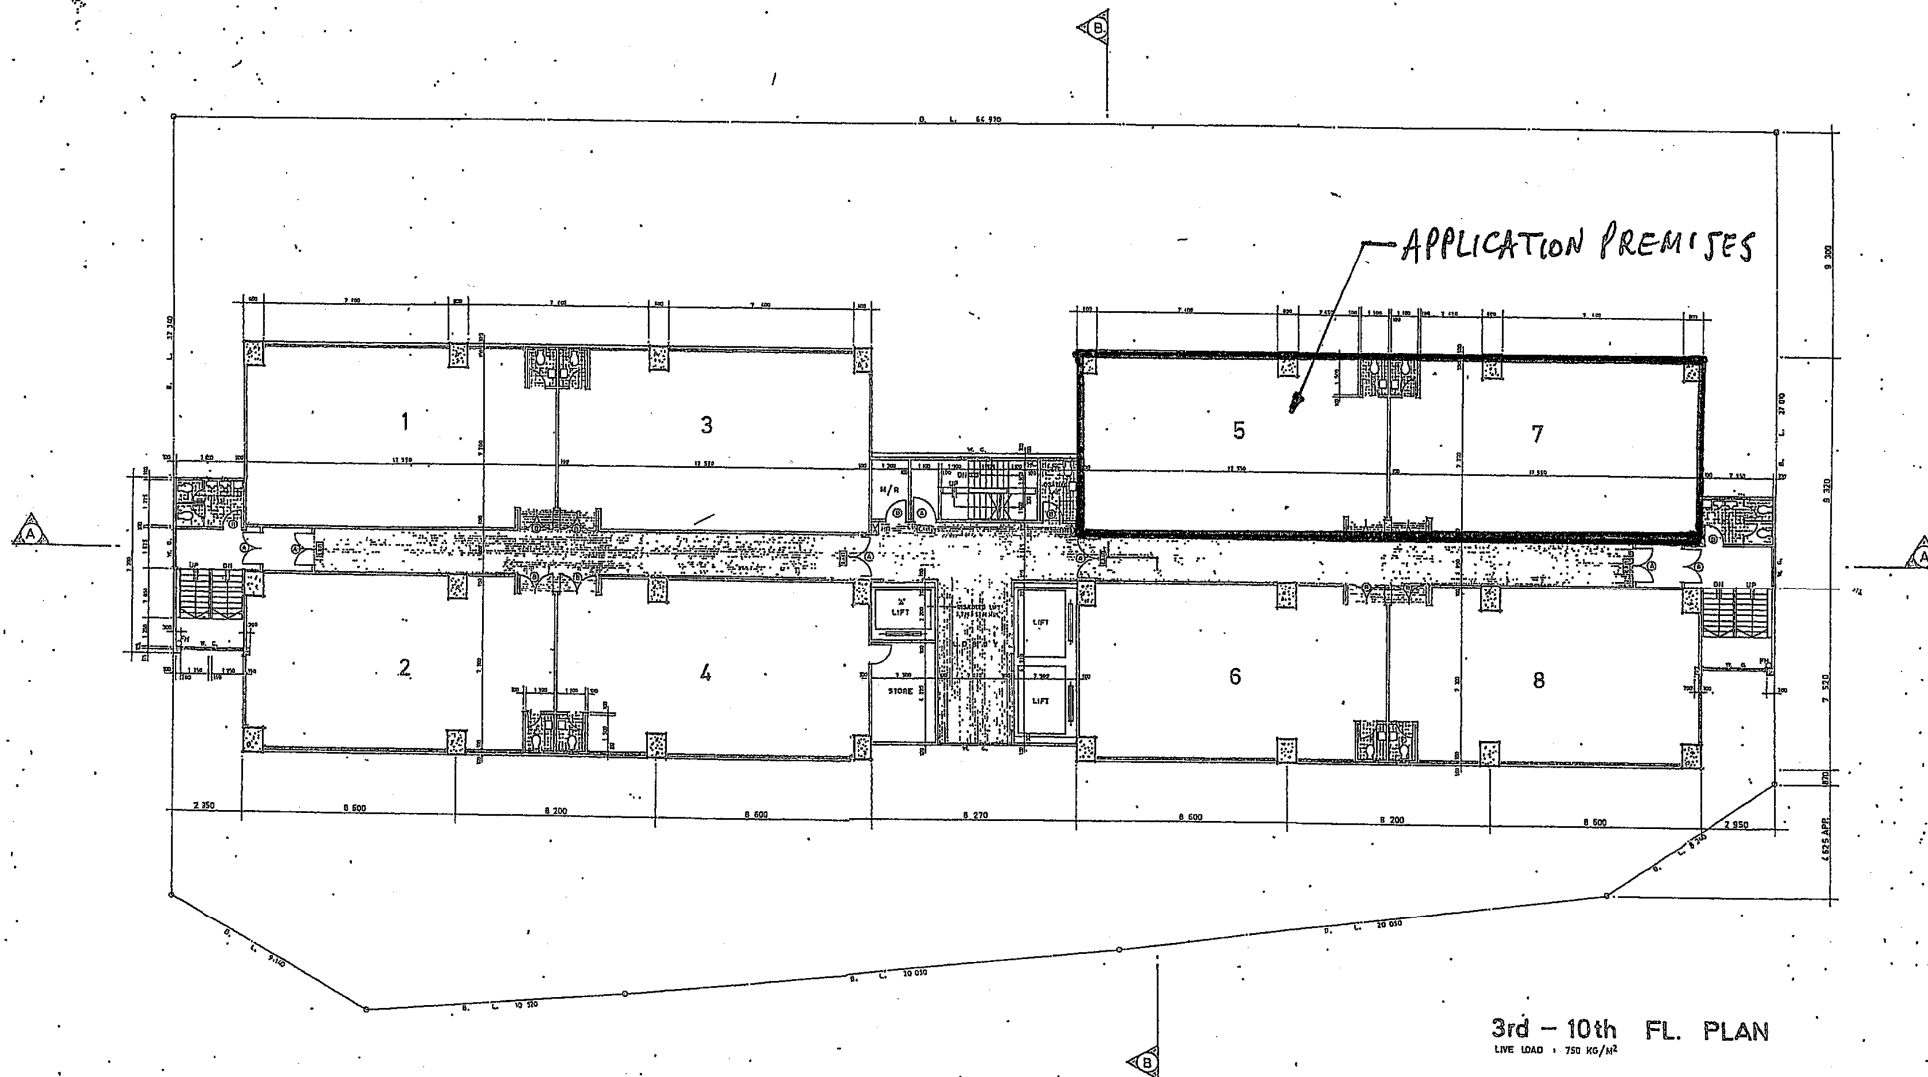


USABLE FL. AREA CALCULATION :-

WORKSHOP	U.F.A.	MALE	FEMALE	TOTAL
1 & 2	86.74	0.00	0.00	86.74

LAYOUT PLAN SHOWING
LOCATIONS OF WORKSHOPS 5 AND 7 ON 10TH FLOOR
OF SHING CHUEN INDUSTRIAL BUILDING

參考編號 REFERENCE No.	A/ST/990	繪圖 DRAWING A-1
-----------------------	----------	----------------

(來源:申請人於2020年9月21日呈交的規劃申請表內的繪圖)
 (SOURCE: DRAWING IN THE APPLICANT'S SUBMITTED
 APPLICATION FORM ON 21.9.2020)

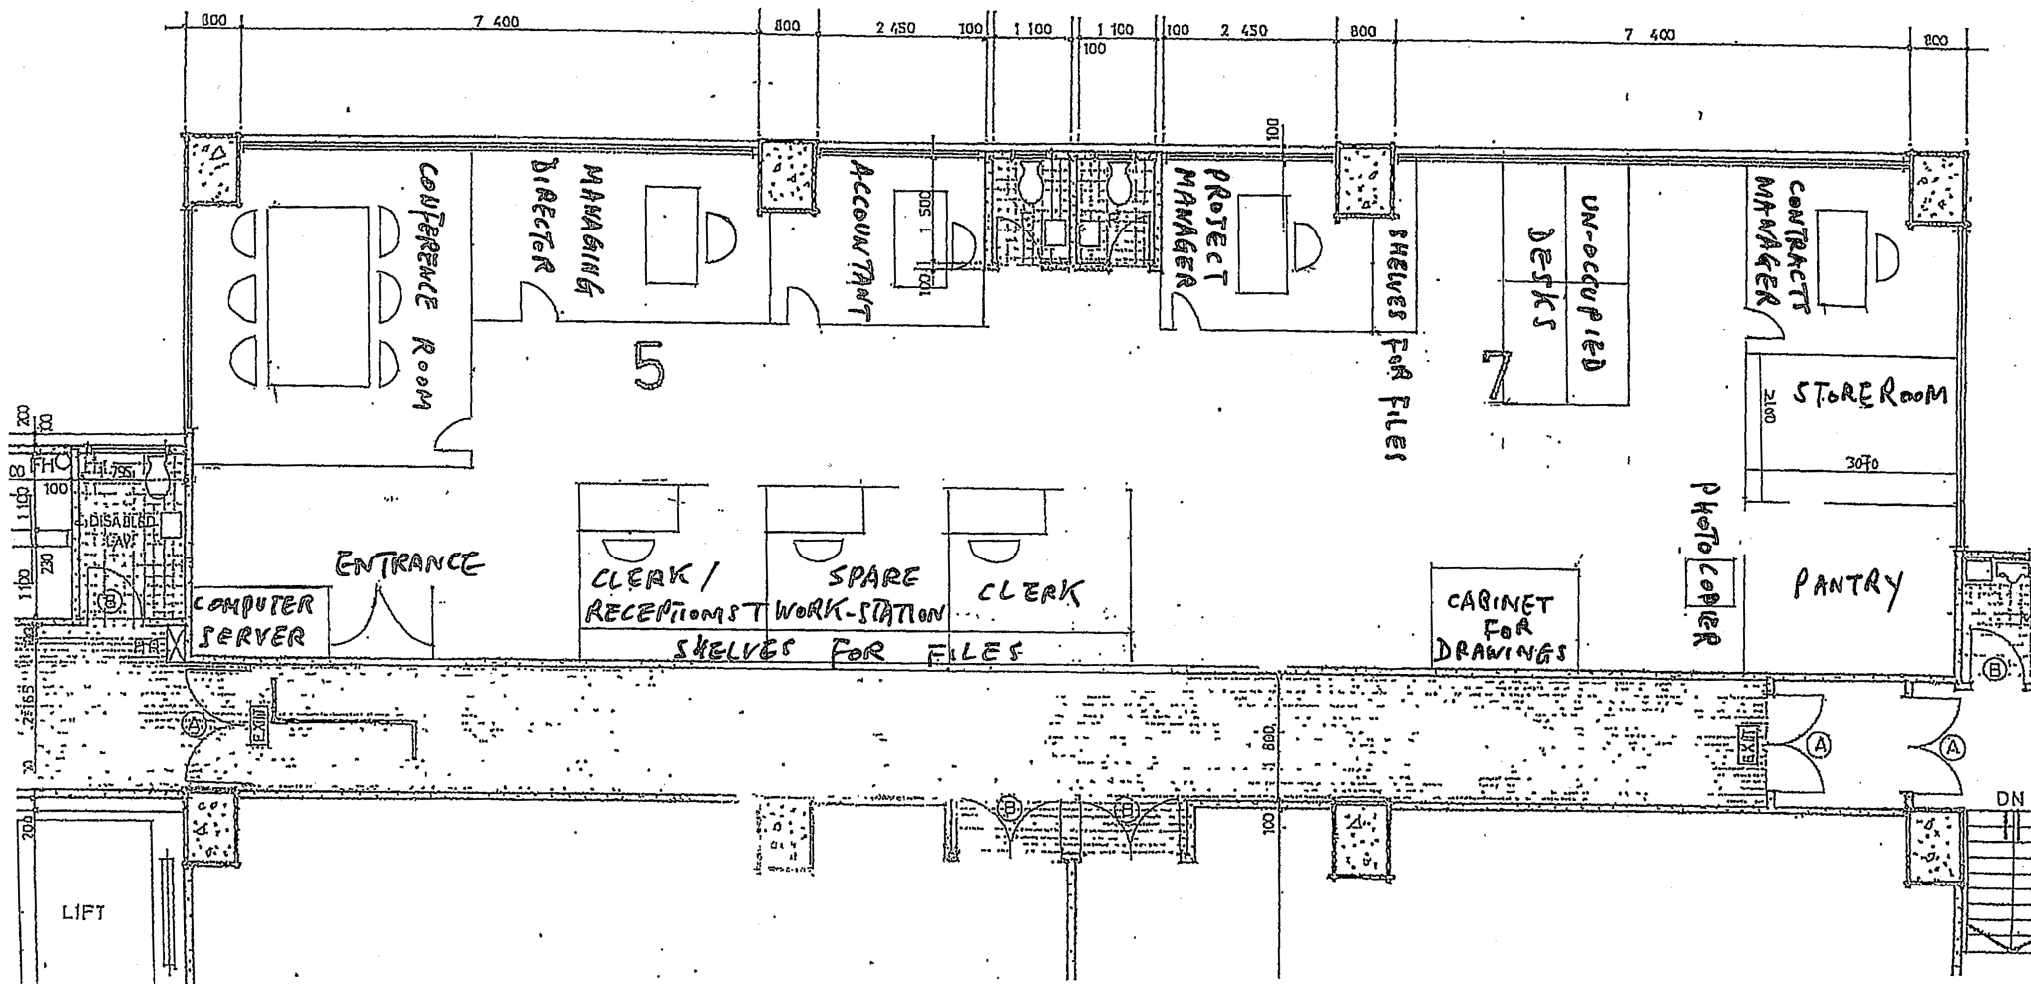

PLAN SHOWING
INTERIOR LAYOUT OF WORKSHOPS 5 AND 7 ON 10TH FLOOR
OF SHING CHUEN INDUSTRIAL BUILDING


參考編號

REFERENCE No.

A/ST/990

繪圖 DRAWING A-2

(來源:申請人於2020年9月21日呈交的規劃申請表內的繪圖)
 (SOURCE: DRAWING IN THE APPLICANT'S SUBMITTED
 APPLICATION FORM ON 21.9.2020)

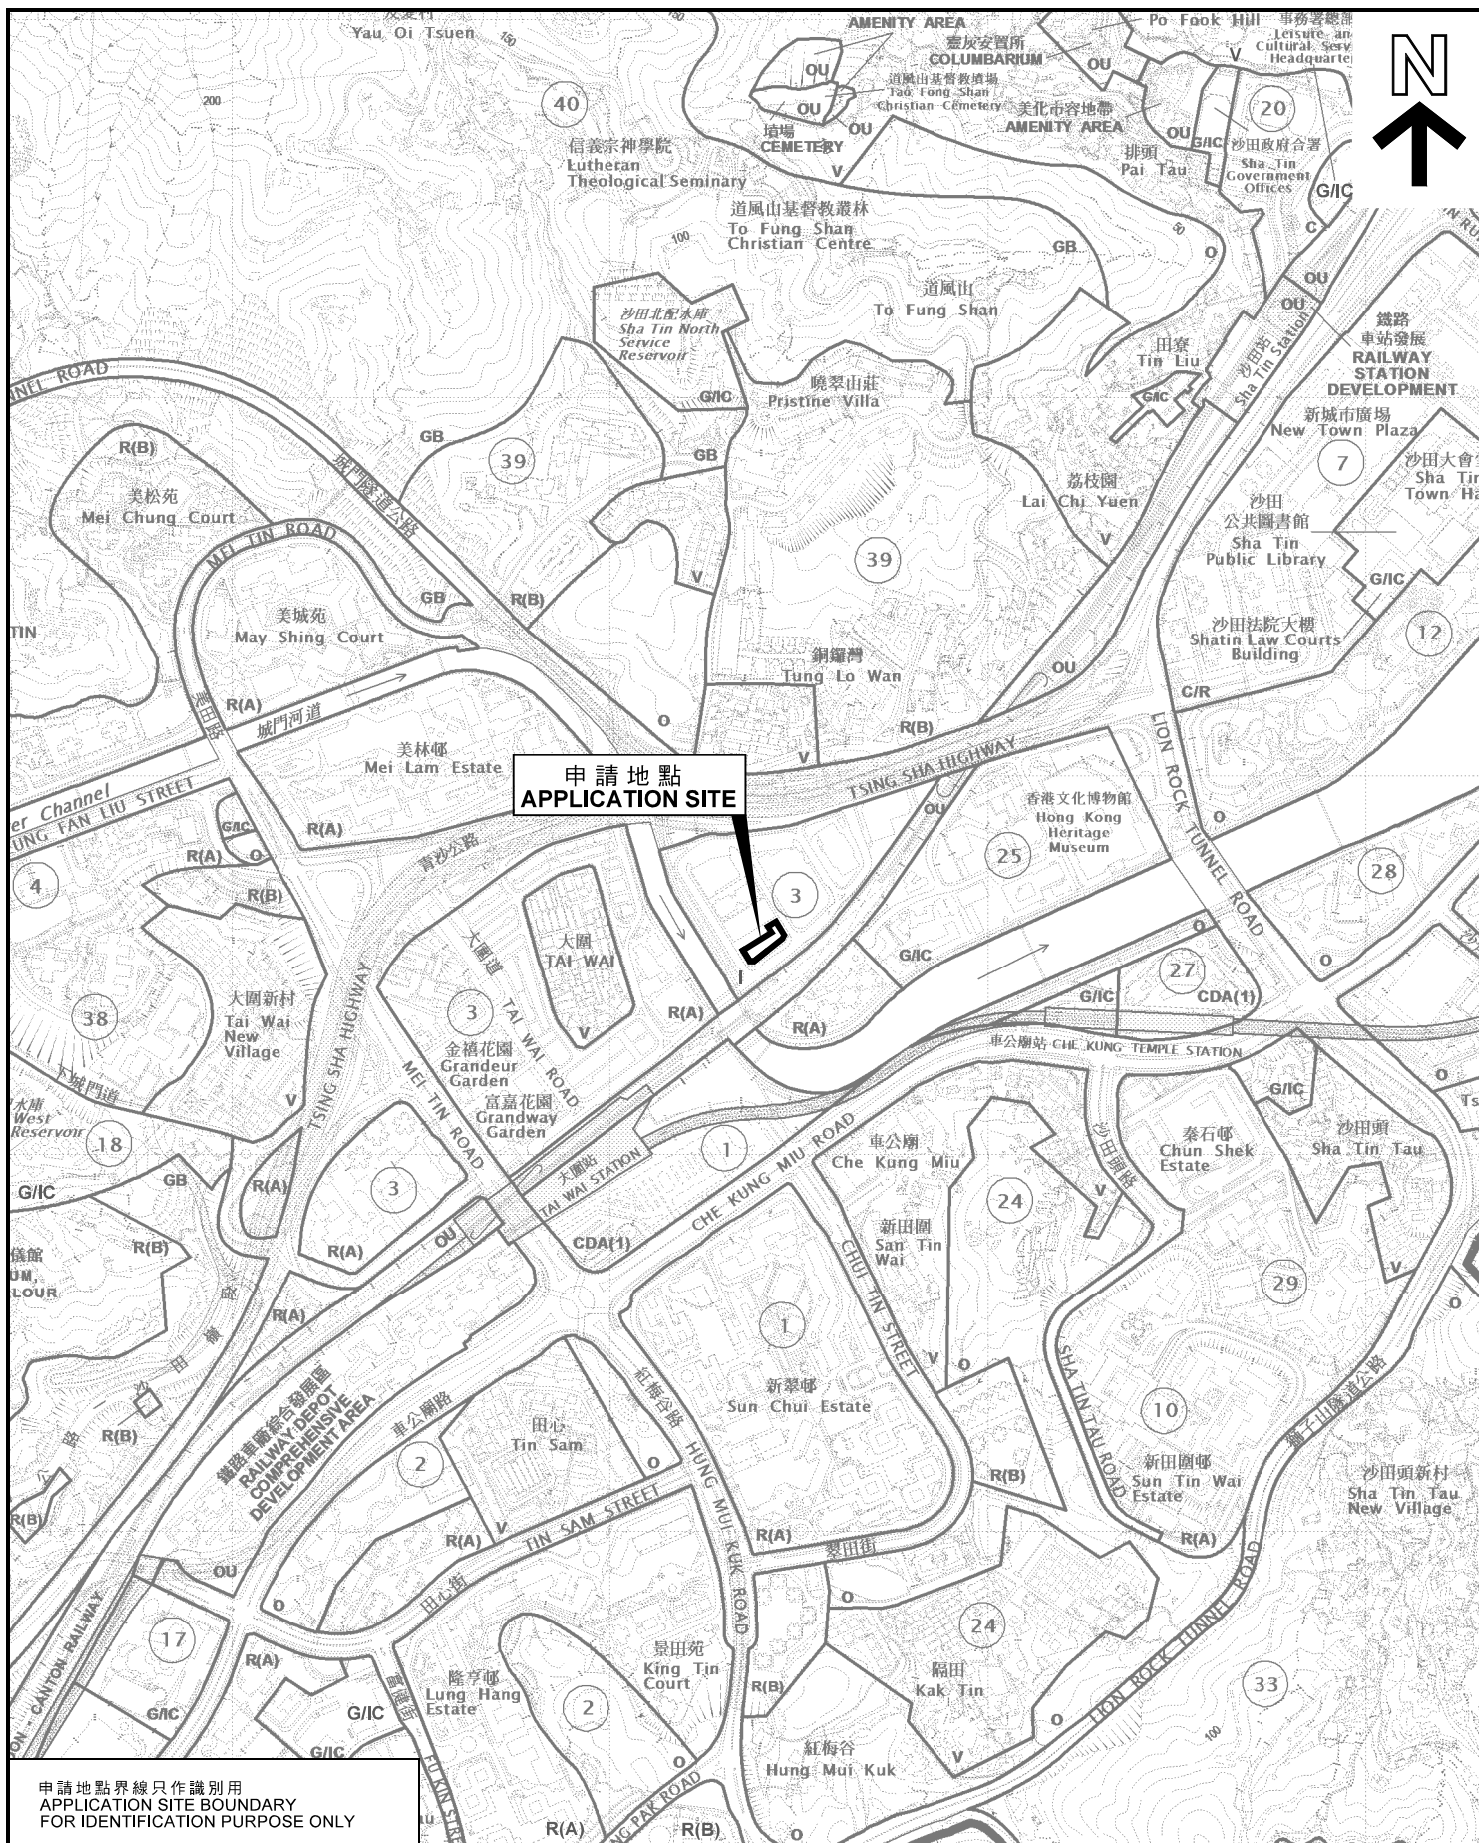

申請地點界線只作識別用
APPLICATION SITE BOUNDARY
FOR IDENTIFICATION PURPOSE ONLY

位置圖 LOCATION PLAN

臨時辦公室的規劃許可續期（為期3年）
沙田大圍成運路25-27號成全工業大廈10樓5號及7號室
RENEWAL OF PLANNING APPROVAL FOR
TEMPORARY OFFICE FOR A PERIOD OF 3 YEARS
WORKSHOPS 5 AND 7, 10/F, SHING CHUEN INDUSTRIAL BUILDING,
25-27 SHING WAN ROAD, TAI WAI, SHA TIN

SCALE 1: 10 000 比例尺

米 100 0 100 200 300 400 500 米
METRES

規劃署
PLANNING
DEPARTMENT




參考編號
REFERENCE No.
A/ST/990

圖 PLAN
A-1

本摘要圖於2020年10月9日擬備，
所根據的資料為於2018年5月29日
核准的分區計劃大綱圖編號S/ST/34

EXTRACT PLAN PREPARED ON 9.10.2020
BASED ON OUTLINE ZONING PLAN NO.
S/ST/34 APPROVED ON 29.5.2018

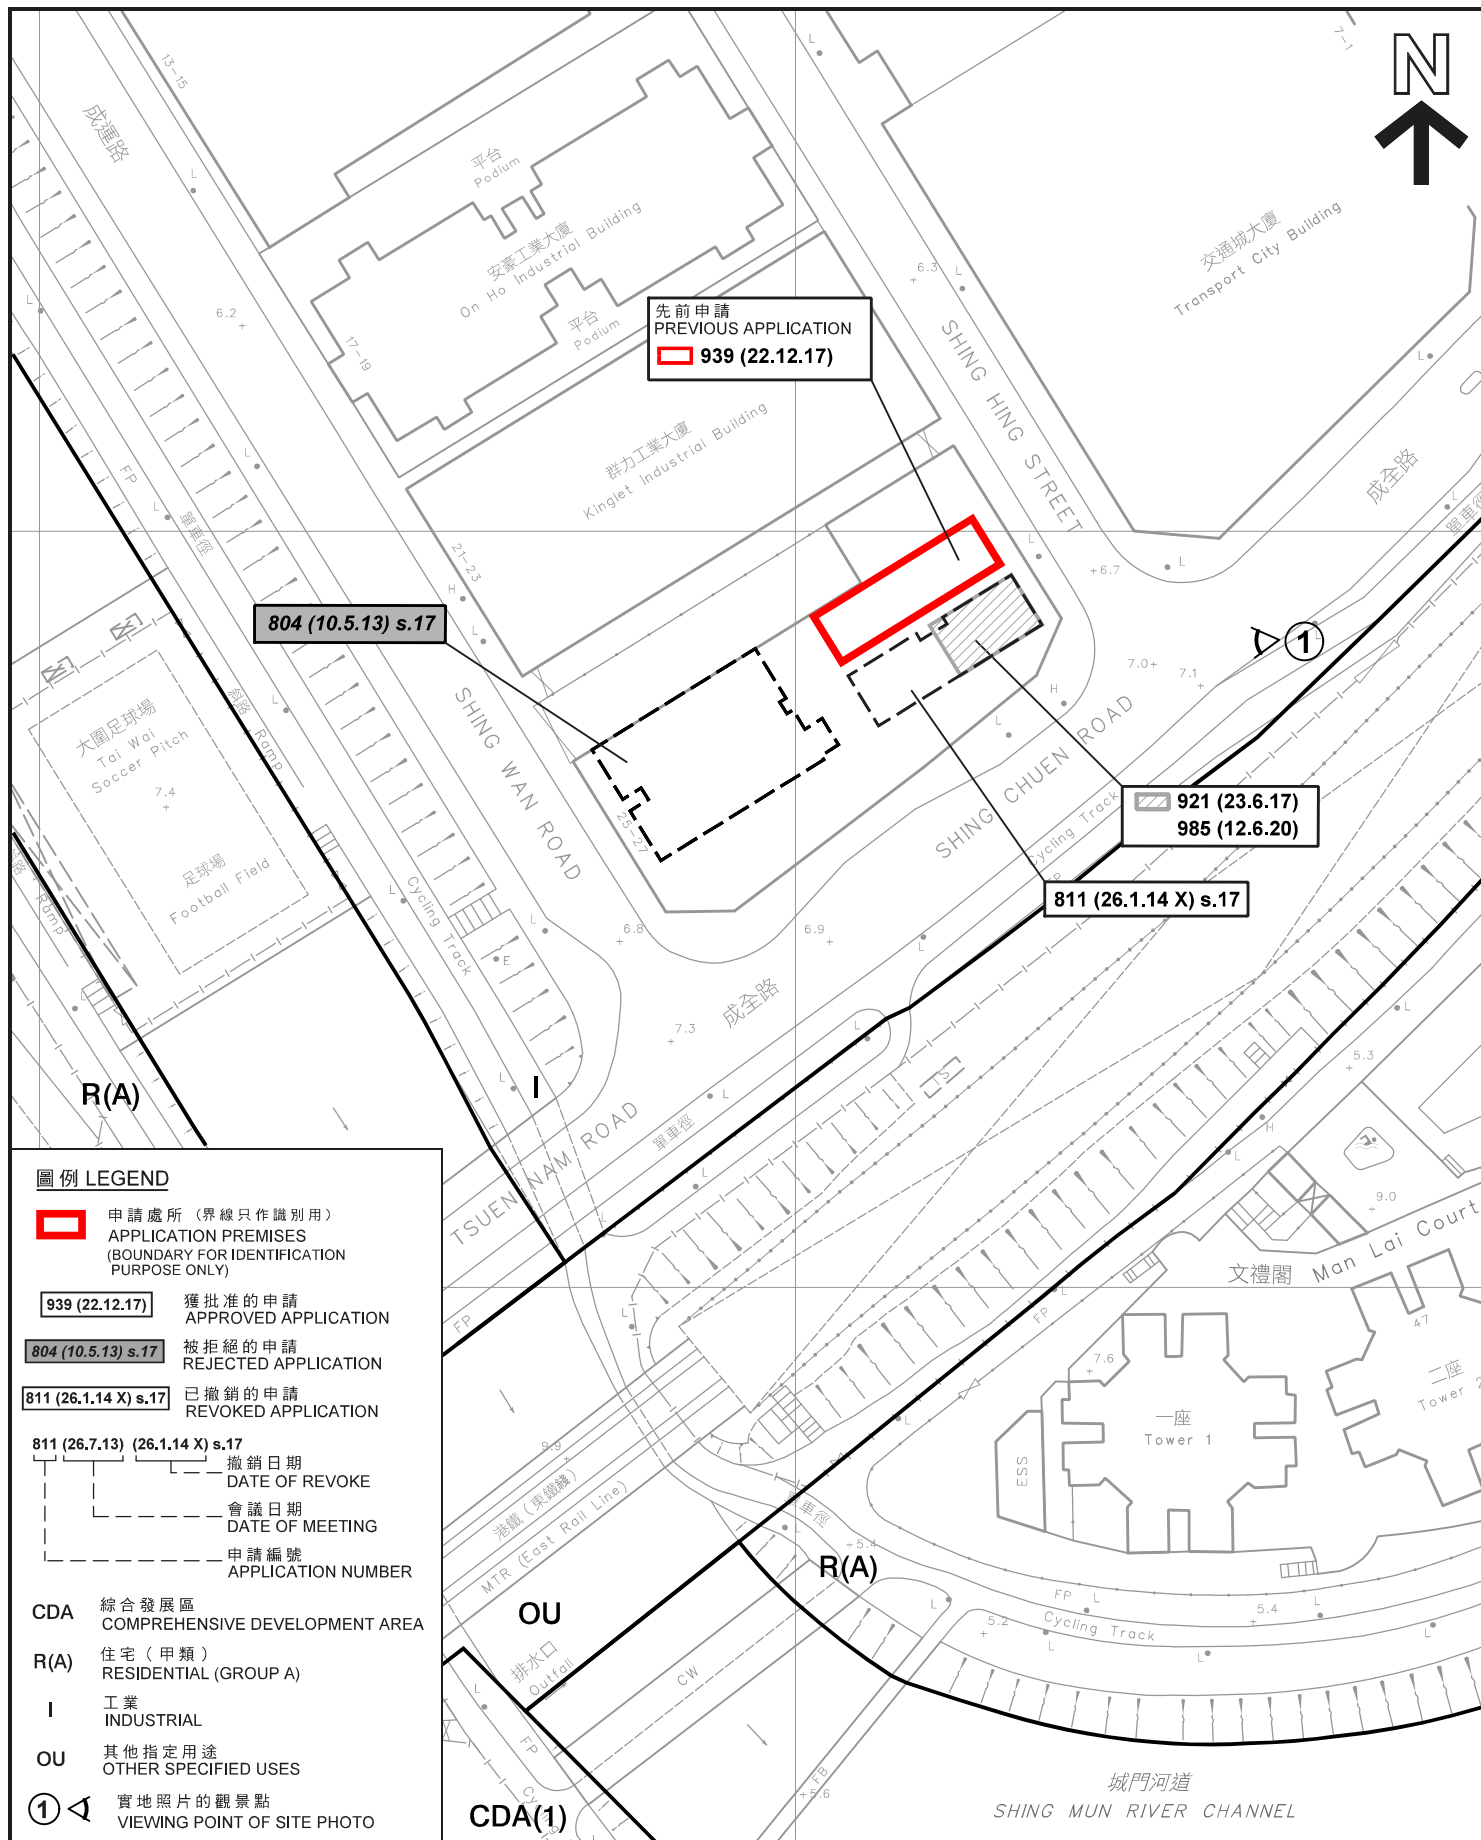

平面圖 SITE PLAN

臨時辦公室的規劃許可續期 (為期3年)
沙田大圍成運路25-27號成全工業大廈10樓5號及7號室
RENEWAL OF PLANNING APPROVAL FOR
TEMPORARY OFFICE FOR A PERIOD OF 3 YEARS
WORKSHOPS 5 AND 7, 10/F, SHING CHUEN INDUSTRIAL BUILDING,
25-27 SHING WAN ROAD, TAI WAI, SHA TIN

SCALE 1:1 000 比例尺
米 METRES 20 0 20 40 米 METRES

規劃署
PLANNING
DEPARTMENT



參考編號
REFERENCE No.
A/ST/990

圖 PLAN
A-2

本摘要圖於2020年11月9日擬備，
所根據的資料為測量圖編號
7-SW-20A及20B

EXTRACT PLAN PREPARED ON 9.11.2020
BASED ON SURVEY SHEETS No.
7-SW-20A & 20B




SHING WAN ROAD

成運路

SHING HING STREET

成興街

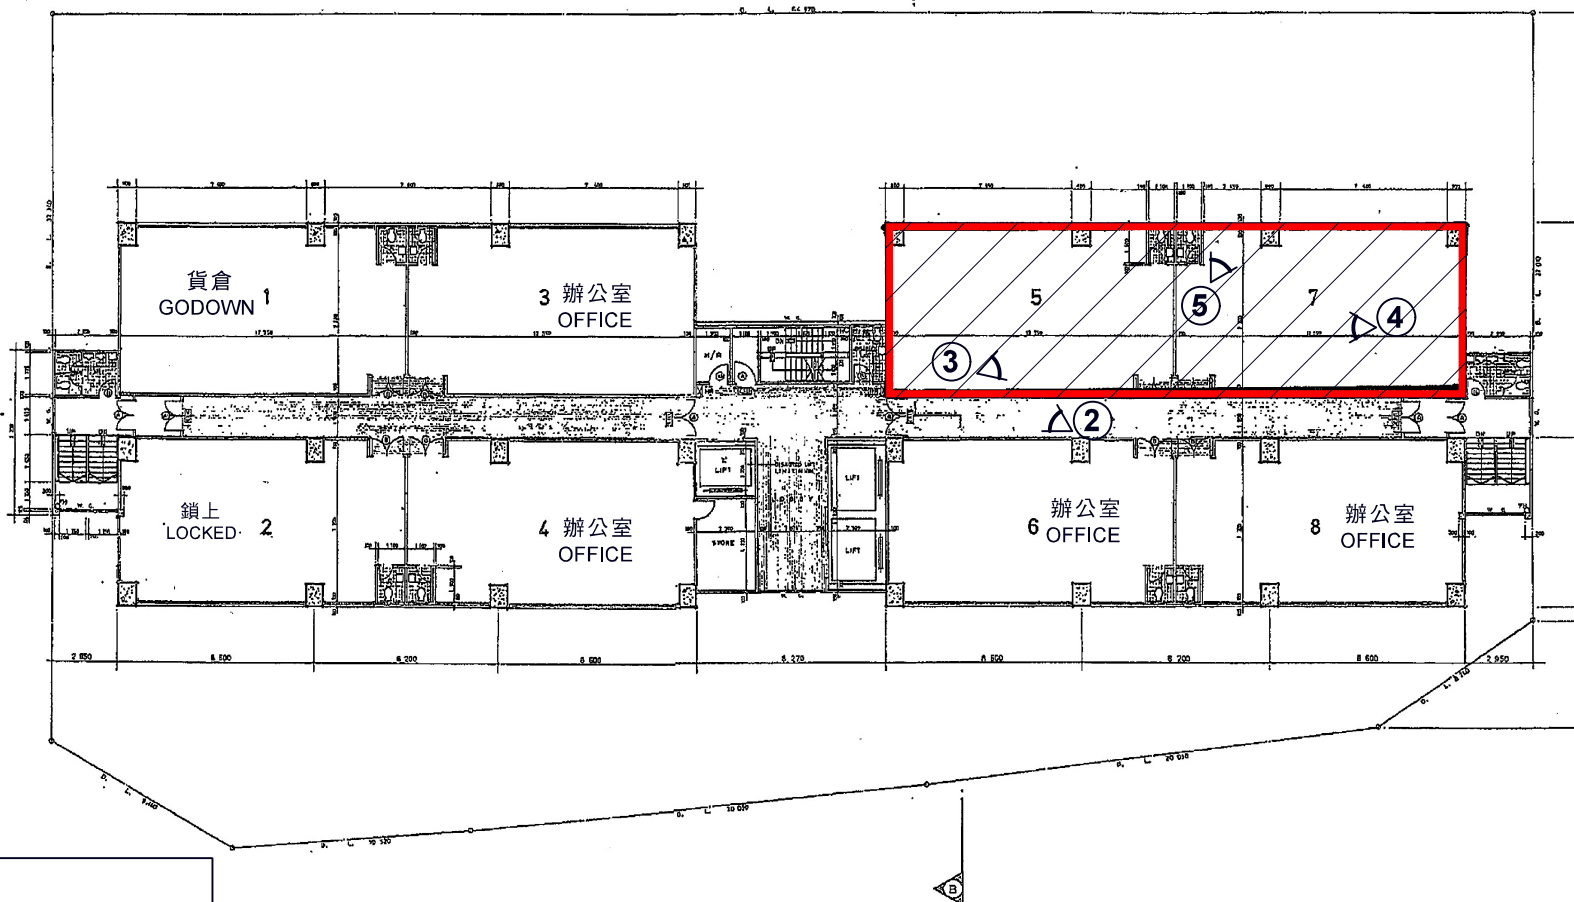

成全路 SHING CHUEN ROAD

10樓平面圖 10TH FLOOR PLAN

圖例 LEGEND



申請處所 (界線只作識別用)
APPLICATION PREMISES
(BOUNDARY FOR IDENTIFICATION
PURPOSE ONLY)



實地照片的觀景點
VIEWING POINT OF SITE PHOTO

調查日期 DATE OF SURVEY : 29.9.2020

樓面平面圖 FLOOR PLAN

臨時辦公室的規劃許可續期 (為期3年)
沙田大圍成運路25-27號成全工業大廈10樓5號及7號室
RENEWAL OF PLANNING APPROVAL FOR
TEMPORARY OFFICE FOR A PERIOD OF 3 YEARS
WORKSHOPS 5 AND 7, 10/F, SHING CHUEN INDUSTRIAL BUILDING,
25-27 SHING WAN ROAD, TAI WAI, SHA TIN

本圖於2020年11月9日擬備，
所根據的資料為樓宇平面圖
PLAN PREPARED ON 9.11.2020
BASED ON BUILDING FLOOR PLAN

規劃署
PLANNING
DEPARTMENT



參考編號
REFERENCE No.
A/ST/990

圖 PLAN
A-3



有關樓宇
THE SUBJECT BUILDING



申請處所
APPLICATION PREMISES

實地照片 SITE PHOTOS

臨時辦公室的規劃許可續期（為期3年）
沙田大圍成運路25-27號成全工業大廈10樓5號及7號室
RENEWAL OF PLANNING APPROVAL FOR
TEMPORARY OFFICE FOR A PERIOD OF 3 YEARS
WORKSHOPS 5 AND 7, 10/F, SHING CHUEN INDUSTRIAL BUILDING,
25-27 SHING WAN ROAD, TAI WAI, SHA TIN

規劃署
PLANNING
DEPARTMENT



參考編號
REFERENCE No.
A/ST/990

圖 PLAN
A-4

本圖於2020年11月9日擬備，
所根據的資料為攝於
2020年11月6日的實地照片

PLAN PREPARED ON 9.11.2020
BASED ON SITE PHOTOS
TAKEN ON 6.11.2020



申請處所的內部情景 INSIDE OF APPLICATION PREMISES

實地照片 SITE PHOTOS

臨時辦公室的規劃許可續期（為期3年）
沙田大圍成運路25-27號成全工業大廈10樓5號及7號室
RENEWAL OF PLANNING APPROVAL FOR
TEMPORARY OFFICE FOR A PERIOD OF 3 YEARS
WORKSHOPS 5 AND 7, 10/F, SHING CHUEN INDUSTRIAL BUILDING,
25-27 SHING WAN ROAD, TAI WAI, SHA TIN

規劃署
PLANNING
DEPARTMENT



參考編號
REFERENCE No.
A/ST/990

圖 PLAN
A-5

本圖於2020年11月9日擬備，
所根據的資料為攝於
2020年9月29日的實地照片

PLAN PREPARED ON 9.11.2020
BASED ON SITE PHOTOS
TAKEN ON 29.9.2020