


構築物編號	用途	面積	高度	層數
A	員工休息室	約30平方米	約2.5米	1
B	員工休息室	約15平方米	約2.5米	1
C	遮陽棚連辦公室及員工休息室	約169平方米	約6米	1
D	貨櫃儲物室	約15平方米	約2.5米	1
E	貨櫃儲物室	約20平方米	約2.5米	1

場地設計圖則	
	中型貨車停泊位
	訪客泊車位
	現有構築物
	現有綠色圍板
	現有綠化植物
	現有沙井
	原有河道
	現有暗渠
	現有U型明渠
SCALE 1:1000	

(摘錄自申請人於 4.3.2019 提交的申請書)
 (Extract from Applicant's Submission of 4.3.2019)

參考編號 REFERENCE No. A/YL-KTN/648	繪圖 DRAWING A-1
---------------------------------------	-------------------

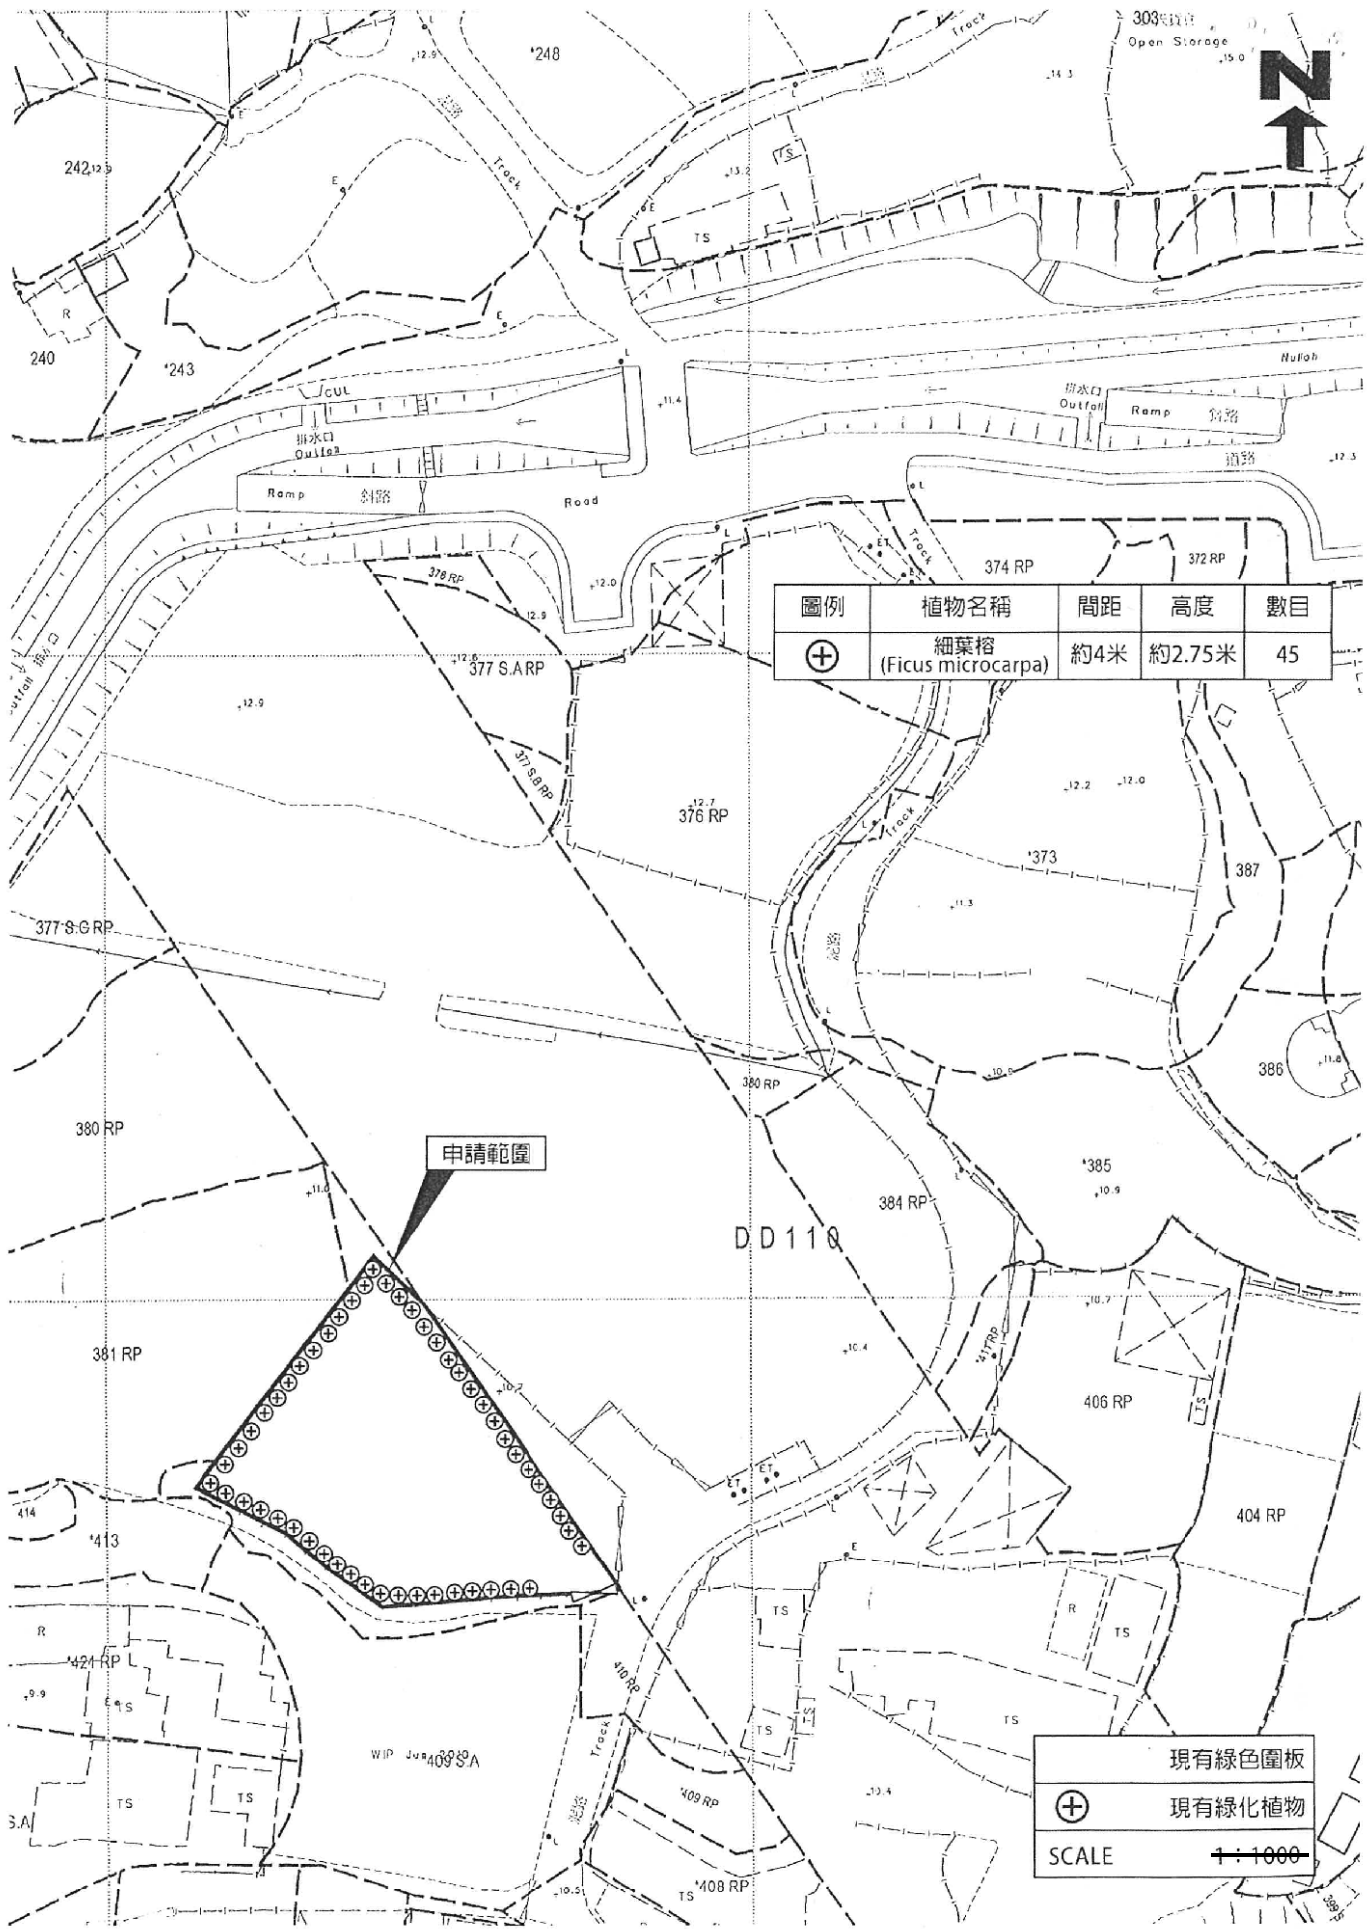



圖例	植物名稱	間距	高度	數目
⊕	細葉榕 (<i>Ficus microcarpa</i>)	約4米	約2.75米	45

申請範圍

⊕	現有綠色圍板
⊕	現有綠化植物
SCALE 1:1000	

(摘錄自申請人於 4.3.2019 提交的申請書)
(Extract from Applicant's Submission of 4.3.2019)



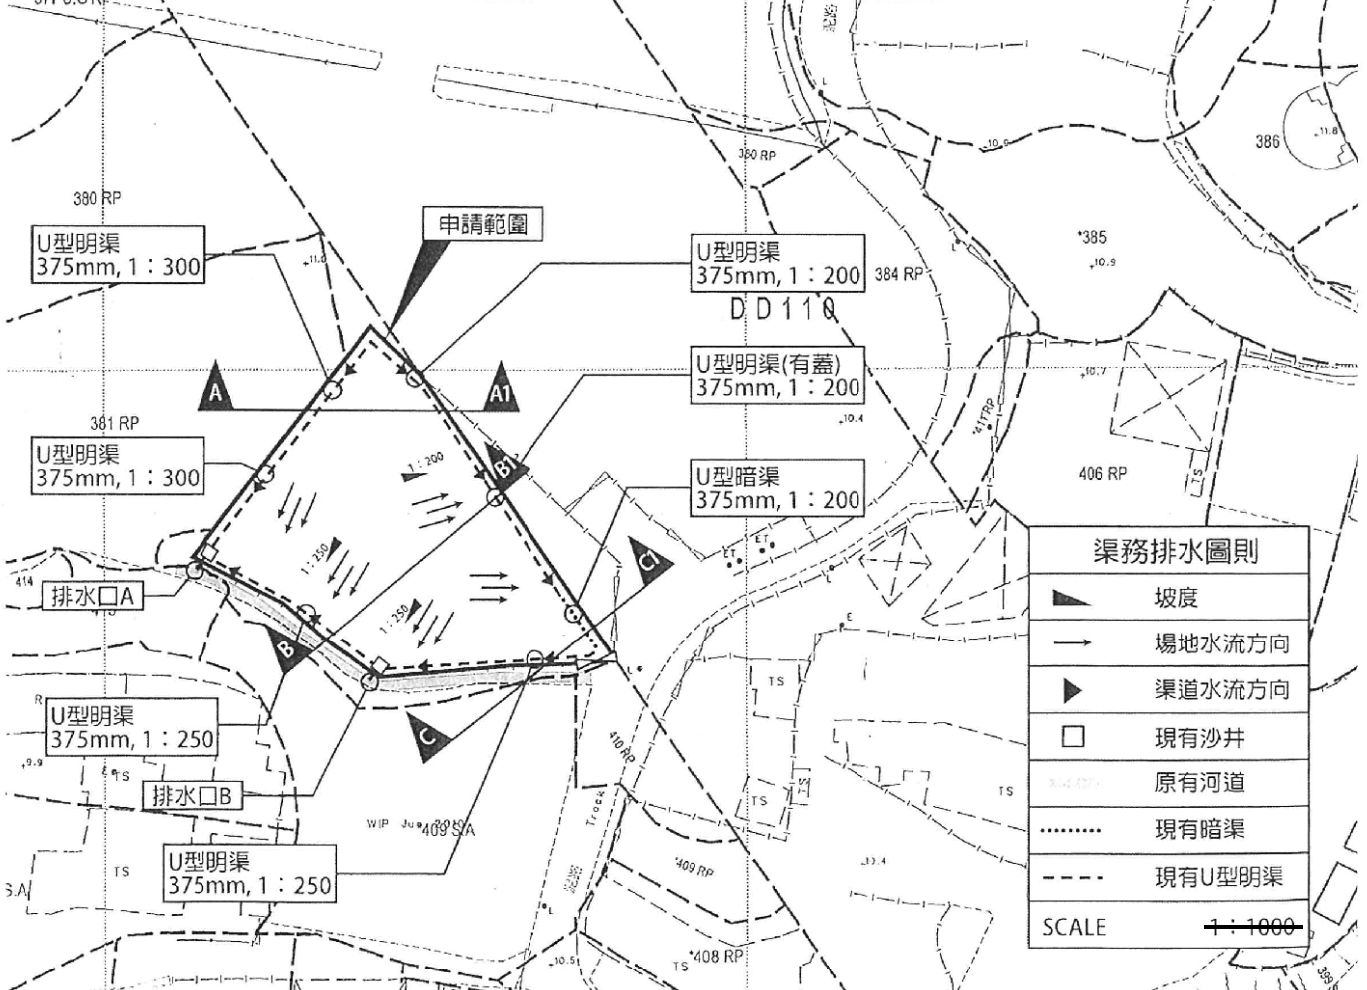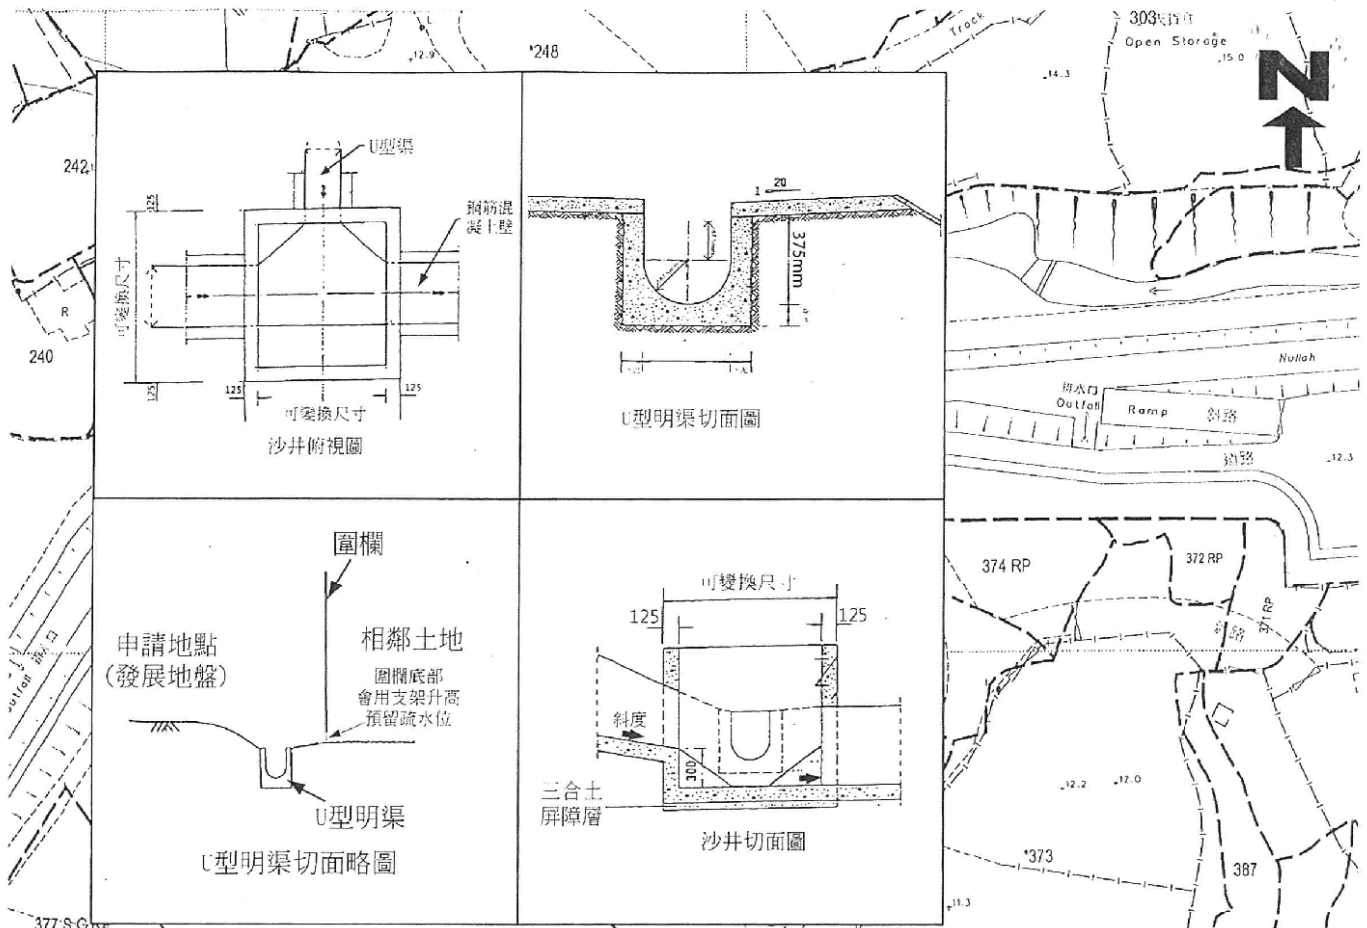


參考編號 REFERENCE No. A/YL-KTN/648	繪圖 DRAWING A-2
---------------------------------------	-------------------




(摘錄自申請人於 4.3.2019 提交的申請書)
 (Extract from Applicant's Submission of 4.3.2019)

參考編號 REFERENCE No. A/YL-KTN/648	繪圖 DRAWING A-3
---------------------------------------	-------------------

 LEGEND :

-  Emergency Light c/w 2 hours battery back-up.
-  Exit Sign Box c/w 2 hours battery back-up.
-  Directional Sign Box c/w hours battery back-up.
-  9 Liter Foam type Fire Extinguisher.
-  5 Kg Dry Powder Fire Extinguisher.

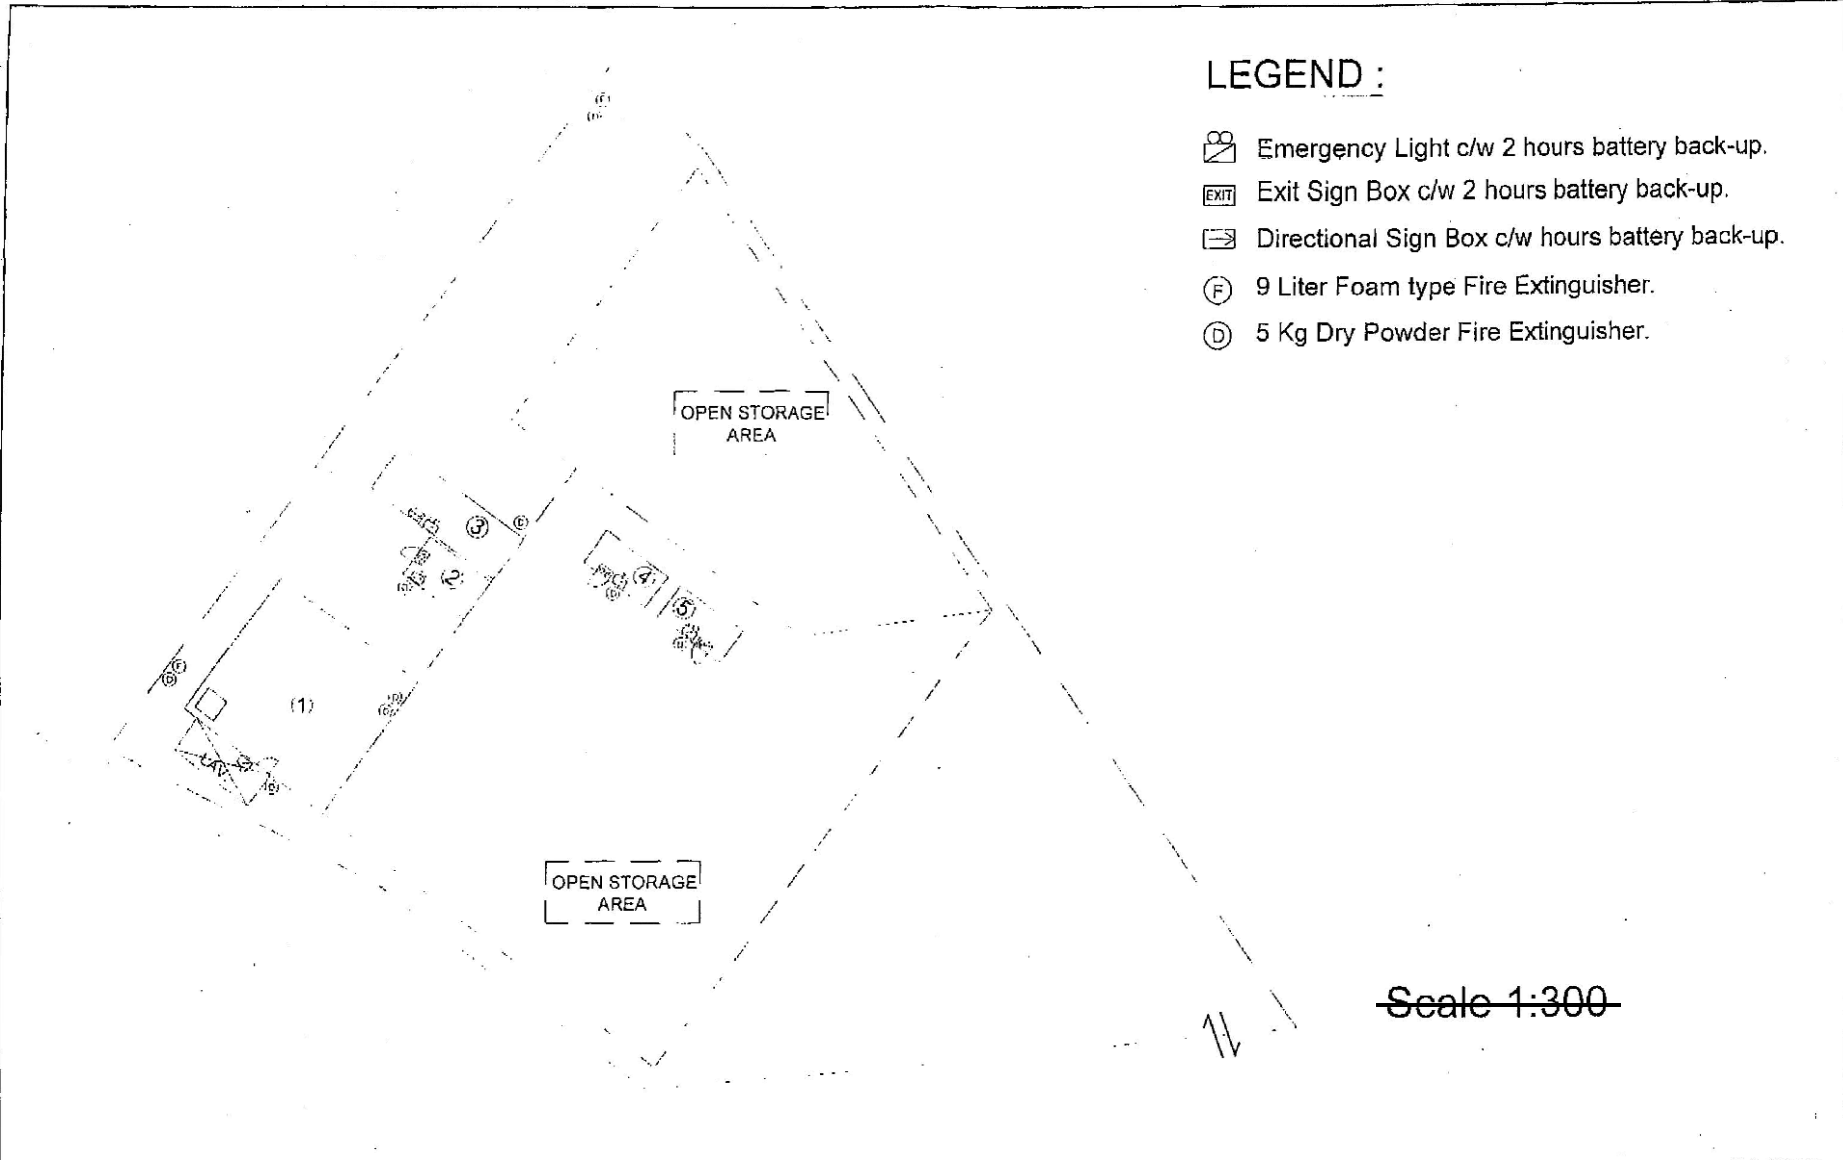

F.S. CONTRACTOR:
信昌消防工程公司
Shun Cheong Fire Prevention Eng. Co.
 Unit 11, 13/F., Blk. 2, Nan Fung Ind. City, Tel: 2423-6900, 2423-6957
 18 Tin Hau Road, Tuen Mun, N.T. Fax: 2429-4811

DRAWING TITLE:
Fire Services Layout Plan


ADDRESS:
**381(PART), 382 RP(PART) AND
 412RP(PART) IN D.D.110, KAM
 TIN, N.T.**

ILLU. / DESCRIPTION	DATE
DRAWN BY Ka Chan	26-08-2013
CHECKED BY Louis Lam	SCALE 1:300 (A3 SIZE)
DRAWING NO. DD110-FS-01	REV.

(摘錄自申請人於 4.3.2019 呈交的申請書)
**(Extract from Applicant's
 Submission of 4.3.2019)**


參考編號 REFERENCE No. A/YL-KTN/648	繪圖 DRAWING A-4
--	--------------------------

行政長官會同行政會議於2009年10月20日根據鐵路條例批准廣深港高速鐵路香港段方案。有關方案的鐵路顯示在這份圖 THE RAILWAY AS DESCRIBED IN THE RAILWAY SCHEME FOR THE H THE GUANGZHOU - SHENZHEN - HONG KONG EXPRESS RAIL L THE CHIEF EXECUTIVE IN COUNCIL UNDER THE RAILWAYS ORDIN ON 20.10.2009 IS SHOWN ON THIS PLAN FOR INFORM

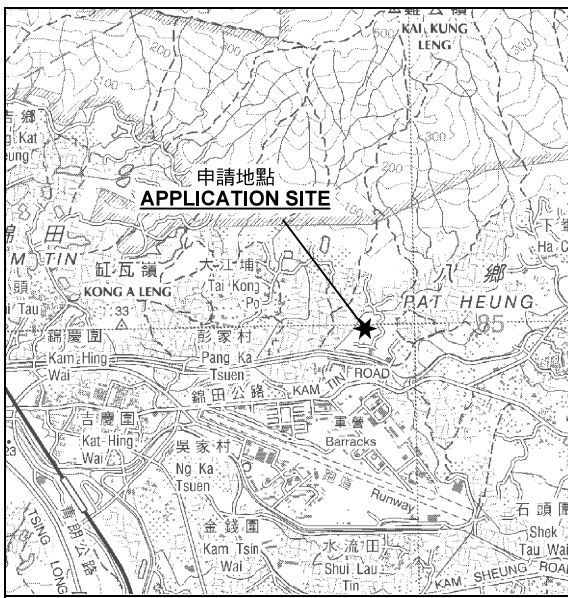

要覽圖 KEY PLAN

SCALE 1 : 50 000 比例尺

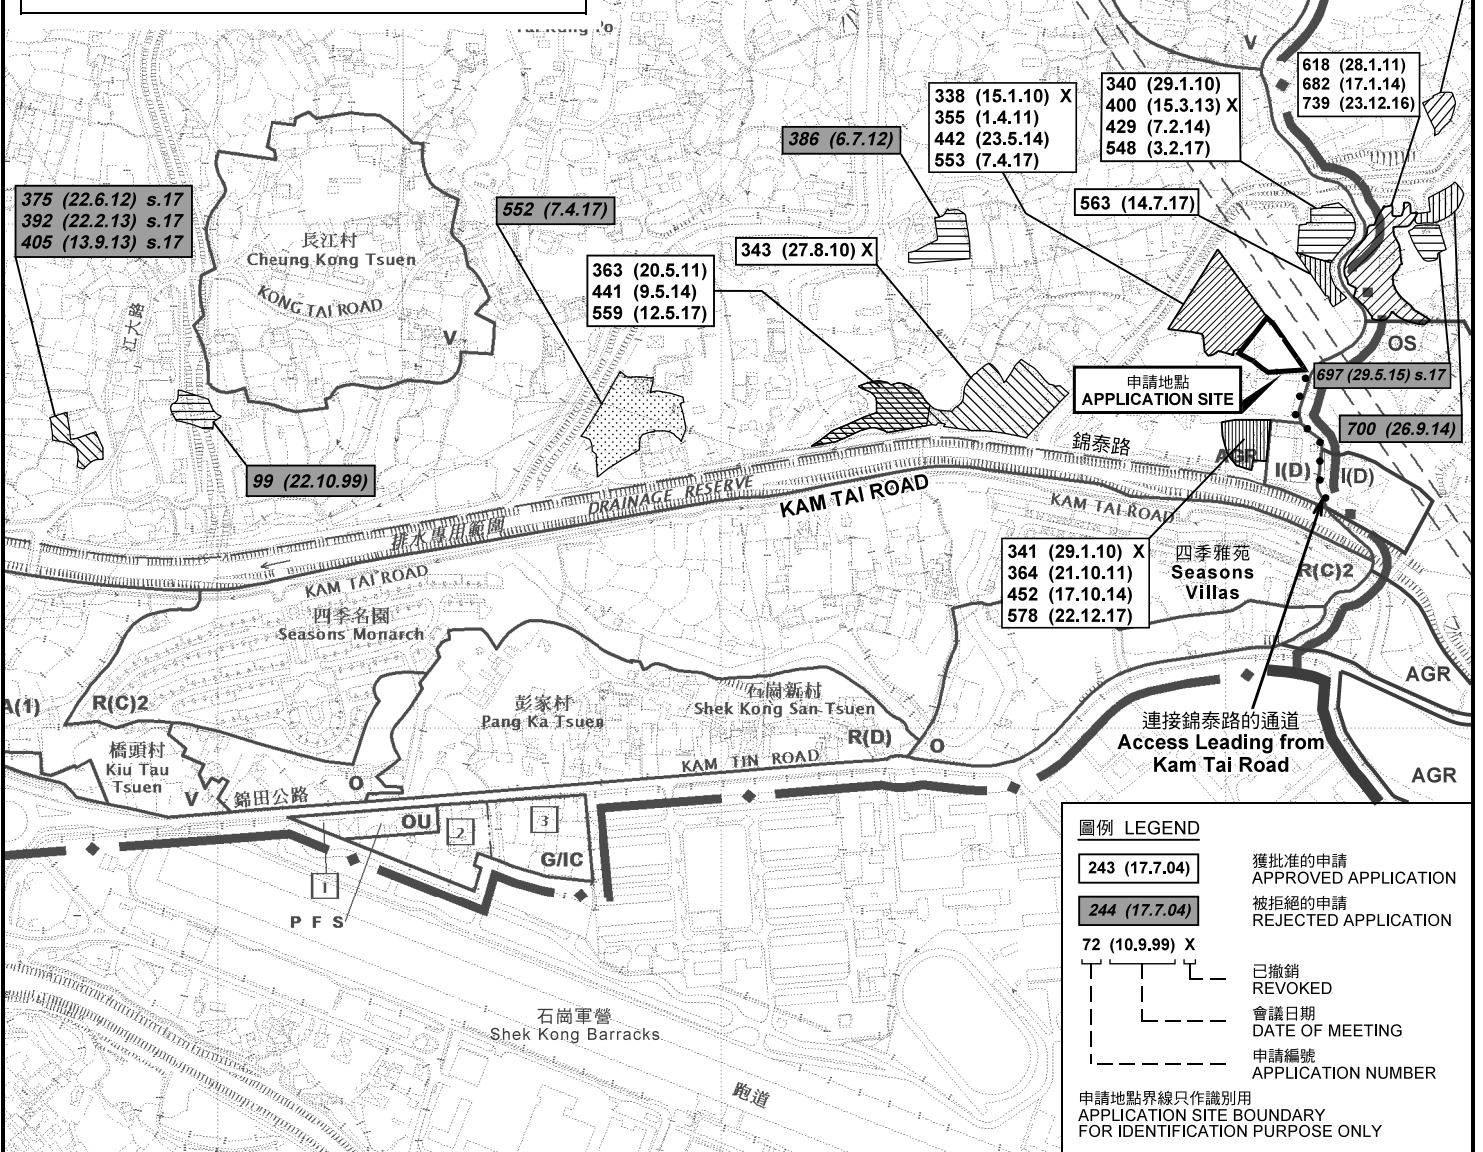

圖例 LEGEND


- 243 (17.7.04) 獲批准的申請 APPROVED APPLICATION
- 244 (17.7.04) 被拒絕的申請 REJECTED APPLICATION
- 72 (10.9.99) X 已撤銷 REVOKED
- - - 會議日期 DATE OF MEETING
- - - 申請編號 APPLICATION NUMBER

申請地點界線只作識別用 APPLICATION SITE BOUNDARY FOR IDENTIFICATION PURPOSE ONLY

本摘要圖於2019年4月17日擬備，所根據的資料為於2014年12月2日核准的分區計劃大綱圖編號 S/YL-KTN/9 EXTRACT PLAN PREPARED ON 17.4.2019 BASED ON OUTLINE ZONING PLAN No. S/YL-KTN/9 APPROVED ON 2.12.2014

位置圖及同類申請 LOCATION PLAN WITH SIMILAR APPLICATIONS

臨時「露天私人中型貨車停車場及建築材料貯物場」用途的規劃許可續期（為期3年）
元朗八鄉丈量約份第 1 1 0 約地段第 3 8 1 號餘段（部分）、第 3 8 2 號餘段（部分）及第 4 1 2 號餘段（部分）
RENEWAL OF PLANNING APPROVAL FOR TEMPORARY "PRIVATE CAR PARK FOR MEDIUM GOODS VEHICLES AND STORAGE OF CONSTRUCTION MATERIALS" FOR A PERIOD OF 3 YEARS LOTS 381 RP (PART), 382 RP (PART) AND 412 RP (PART) IN D.D. 110, PAT HEUNG, YUEN LONG SCALE 1 : 7 500 比例尺

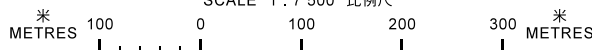

規劃署
PLANNING
DEPARTMENT



參考編號
REFERENCE No.
A/YL-KTN/648

圖 PLAN
A-1a



263 (25.5.07)

339 (15.1.10) X
354 (4.3.11) X
373 (10.2.12) X
399 (24.5.13) X
517 (10.6.16)

申請地點
APPLICATION SITE

130 (2.3.01)

圖例 LEGEND

- 243 (17.7.04) 獲批准的申請
APPROVED APPLICATION
- 244 (17.7.04) 被拒絕的申請
REJECTED APPLICATION
- 72 (10.9.99) X 已撤銷
REVOKED
- 會議日期
DATE OF MEETING
- 申請編號
APPLICATION NUMBER

申請地點界線只作識別用
APPLICATION SITE BOUNDARY
FOR IDENTIFICATION PURPOSE ONLY

本摘要圖於2019年3月28日擬備，所根據的資料為測量圖編號 6-NE-8D
EXTRACT PLAN PREPARED ON 28.3.2019
BASED ON SURVEY SHEET No. 6-NE-8D

先前申請圖 PREVIOUS APPLICATION PLAN

臨時「露天私人中型貨車停車場及建築材料貯物場」用途的規劃許可續期（為期3年）
元朗八鄉丈量約份第110約地段第381號餘段（部分）、第382號餘段（部分）及第412號餘段（部分）
RENEWAL OF PLANNING APPROVAL FOR TEMPORARY "PRIVATE CAR PARK FOR MEDIUM GOODS VEHICLES AND STORAGE OF CONSTRUCTION MATERIALS" FOR A PERIOD OF 3 YEARS
LOTS 381 RP (PART), 382 RP (PART) AND 412 RP (PART)
IN D.D. 110, PAT HEUNG, YUEN LONG


SCALE 1:1 500 比例尺
METRES 25 0 25 50 METRES

規劃署
PLANNING
DEPARTMENT



參考編號
REFERENCE No.
A/YL-KTN/648

圖 PLAN
A-1b

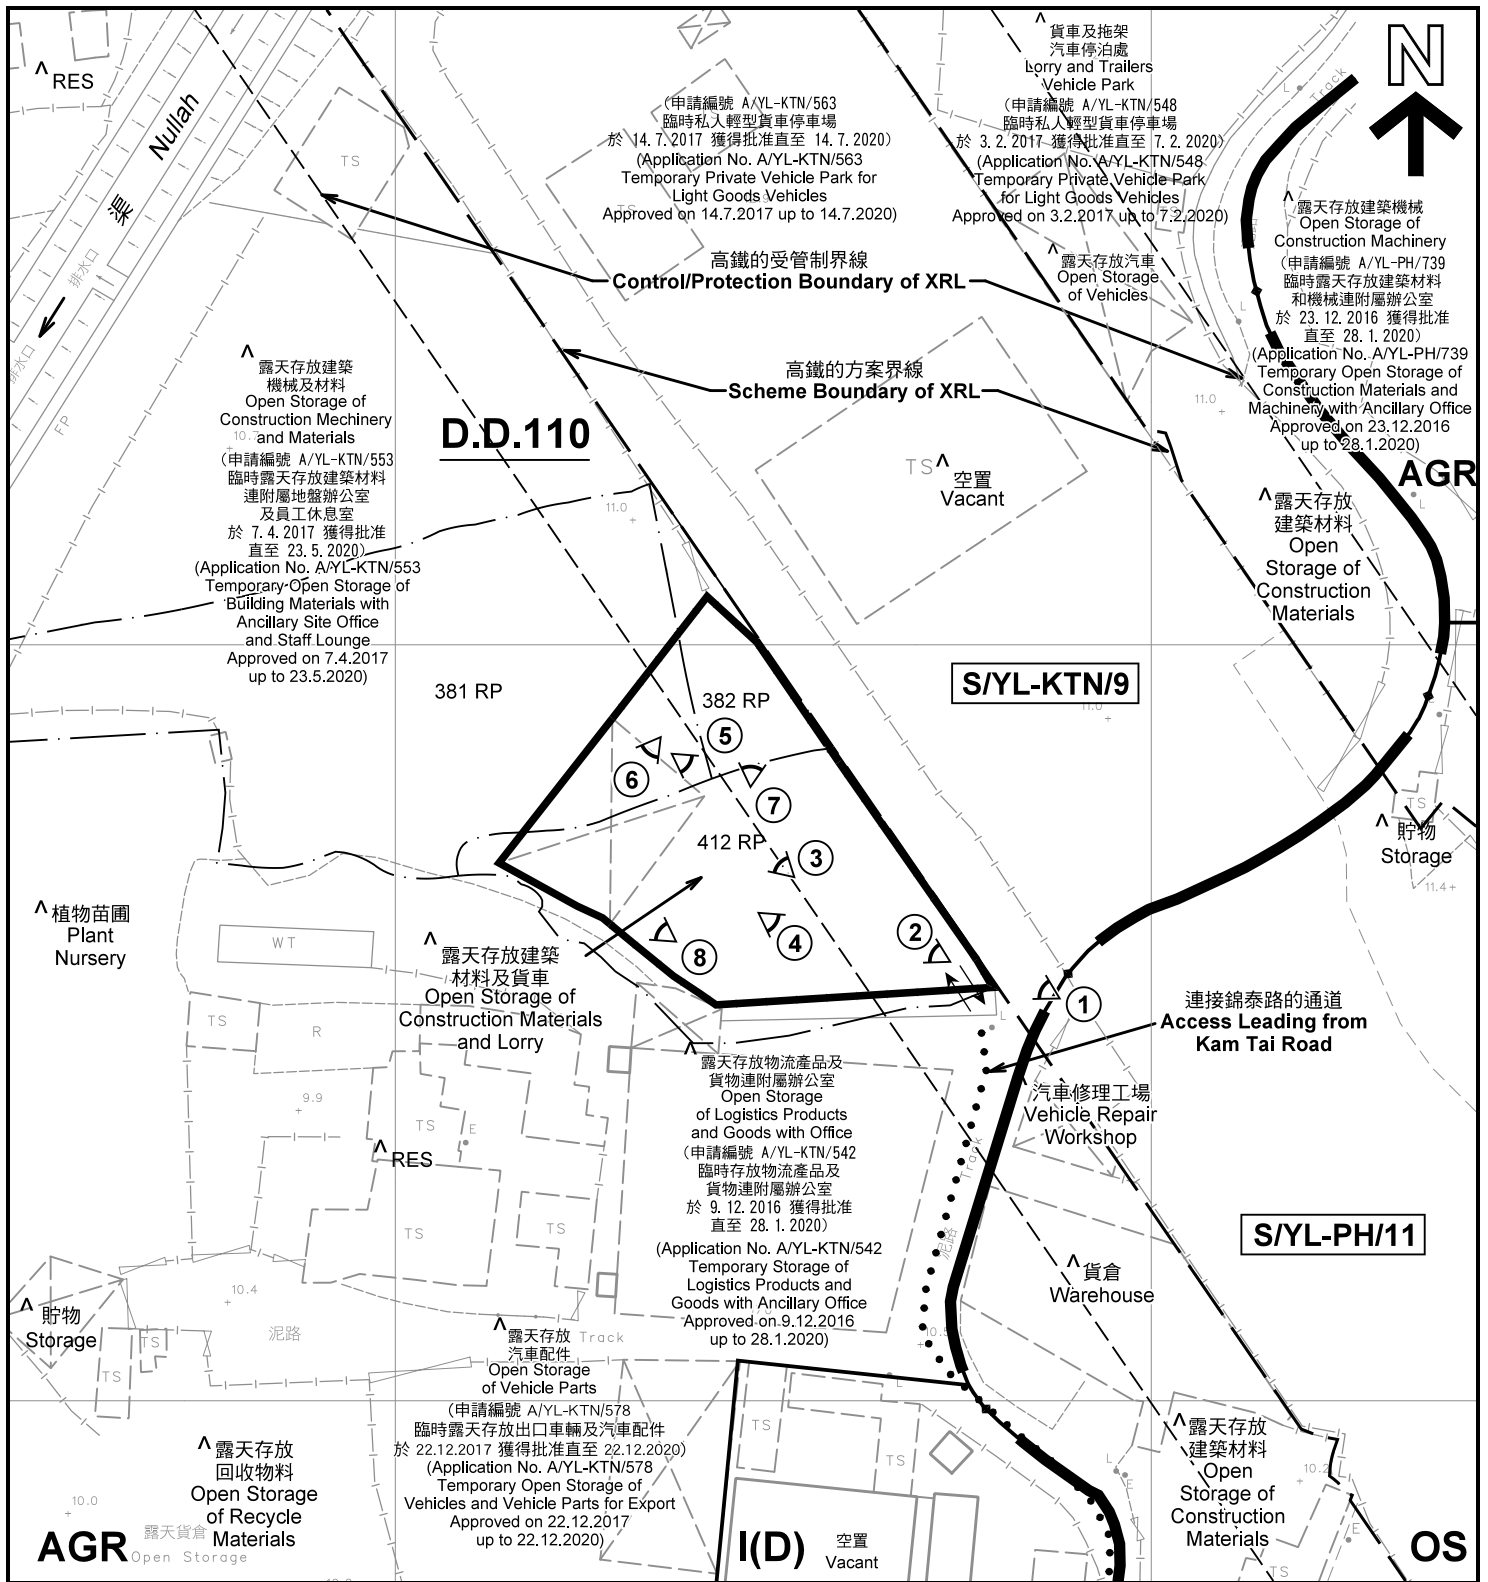

註釋 Notes:

- (1) 2019年3月12日勘測的土地用途
Land uses shown on this plan are in accordance with the land use survey conducted by the Planning Department on 12.3.2019
- (2) * 土地用途跟1992年2月勘測的土地用途一致
Indicates that the use is the same as that revealed by the land use survey conducted by the Planning Department in Feb.1992
- (3) ^ 土地用途跟1991年2月勘測的土地用途有別
Indicates that the use is different from that revealed by the land use survey conducted by the Planning Department in Feb.1992

圖例 LEGEND

- | | | | |
|------|--|-----|---|
| | 申請地點(界線只作識別用)
APPLICATION SITE
(BOUNDARY FOR IDENTIFICATION
PURPOSE ONLY) | RES | 住用構築物
RESIDENTIAL STRUCTURES |
| I(D) | 工業(丁類)
INDUSTRIAL (GROUP D) | | 實地照片的觀景點
VIEWING POINT OF SITE PHOTO |
| OS | 露天貯物
OPEN STORAGE | | 入口/出口
INGRESS / EGRESS |
| AGR | 農業
AGRICULTURE | | |

平面圖 SITE PLAN

臨時「露天私人中型貨車停車場及建築材料貯物場」用途的規劃許可續期(為期3年)
元朗八鄉丈量約份第110約地段第381號餘段(部分)、第382號餘段(部分)及第412號餘段(部分)
RENEWAL OF PLANNING APPROVAL FOR TEMPORARY "PRIVATE CAR PARK FOR MEDIUM GOODS VEHICLES AND STORAGE OF CONSTRUCTION MATERIALS" FOR A PERIOD OF 3 YEARS
LOTS 381 RP (PART), 382 RP (PART) AND 412 RP (PART)
IN D.D. 110, PAT HEUNG, YUEN LONG
SCALE 1 : 1 000 比例尺


本摘要圖於2019年4月25日擬備, 所根據的資料為測量圖編號 6-NE-8D
EXTRACT PLAN PREPARED ON 25.4.2019
BASED ON SURVEY SHEET No. 6-NE-8D


**規劃署
PLANNING
DEPARTMENT**



參考編號
REFERENCE No.
A/YL-KTN/648

圖 PLAN
A-2

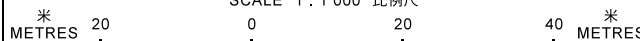

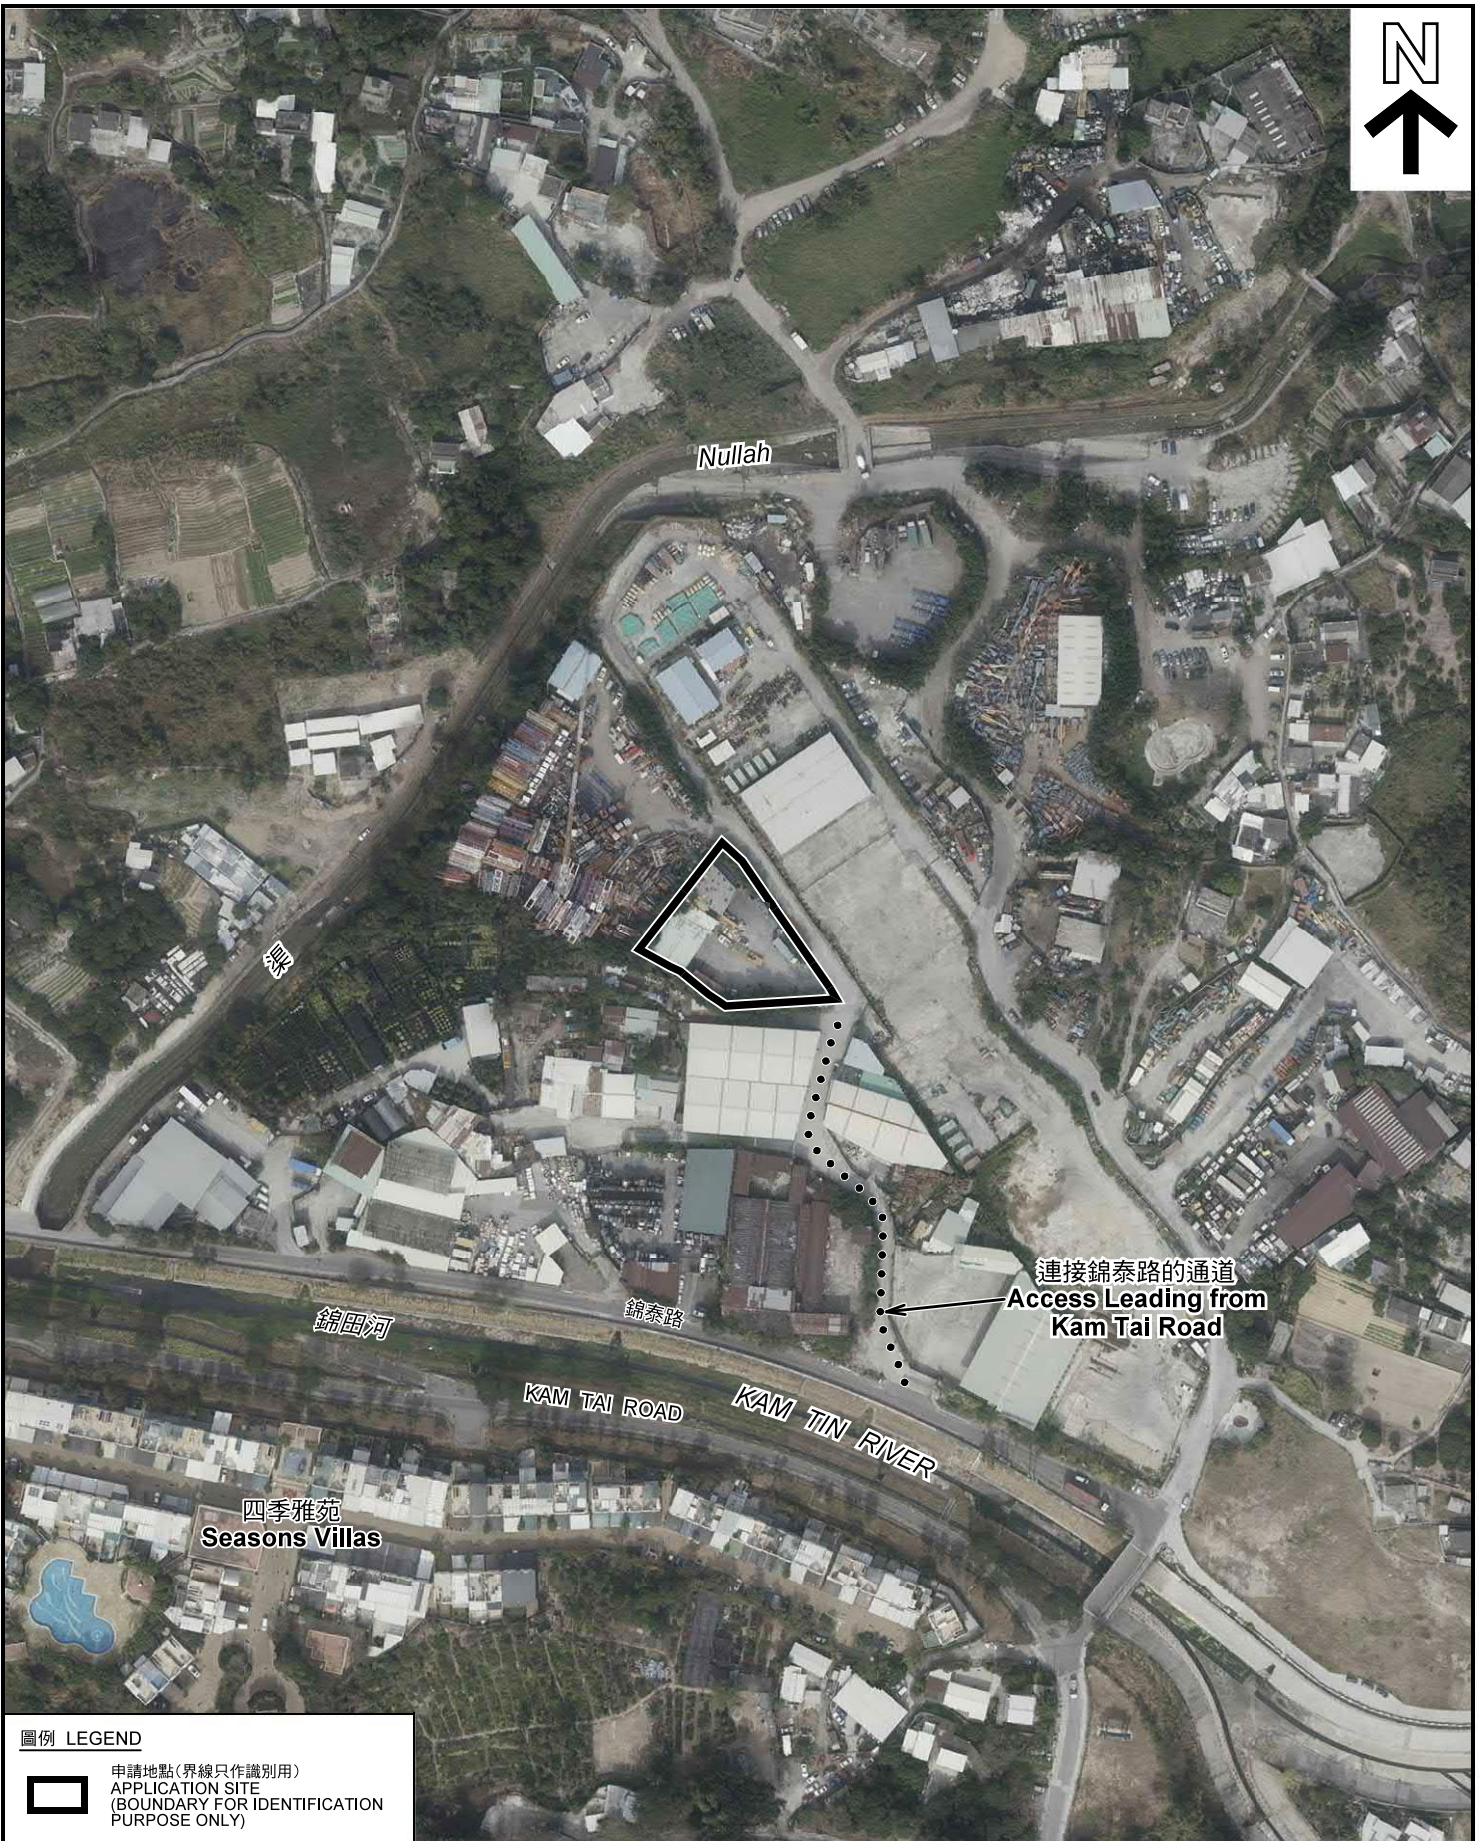

圖例 LEGEND



申請地點(界線只作識別用)
APPLICATION SITE
(BOUNDARY FOR IDENTIFICATION
PURPOSE ONLY)

本摘要圖於2019年3月28日擬備，所根據的資料為地政總署於2018年1月3日拍得的航攝照片編號 E032427C
EXTRACT PLAN PREPARED ON 28.3.2019
BASED ON AERIAL PHOTO No.
E032427C TAKEN ON 3.1.2018
BY LANDS DEPARTMENT

航攝照片 AERIAL PHOTO

臨時「露天私人中型貨車停車場及建築材料貯物場」
用途的規劃許可續期(為期3年)
元朗八鄉丈量約份第110約地段第381號餘段(部分)、
第382號餘段(部分)及第412號餘段(部分)
RENEWAL OF PLANNING APPROVAL FOR TEMPORARY
"PRIVATE CAR PARK FOR MEDIUM GOODS VEHICLES AND STORAGE
OF CONSTRUCTION MATERIALS" FOR A PERIOD OF 3 YEARS
LOTS 381 RP (PART), 382 RP (PART) AND 412 RP (PART)
IN D.D. 110, PAT HEUNG, YUEN LONG

規劃署
PLANNING
DEPARTMENT



參考編號
REFERENCE No.
A/YL-KTN/648

圖 PLAN
A-3



申請地點界線只作識別用 APPLICATION SITE BOUNDARY FOR IDENTIFICATION PURPOSE ONLY

實地照片 SITE PHOTOS

臨時「露天私人中型貨車停車場及建築材料貯物場」用途的規劃許可續期（為期3年）

元朗八鄉丈量約份第110約地段第381號餘段（部分）、第382號餘段（部分）及第412號餘段（部分）

RENEWAL OF PLANNING APPROVAL FOR TEMPORARY "PRIVATE CAR PARK FOR MEDIUM GOODS VEHICLES AND STORAGE OF CONSTRUCTION MATERIALS" FOR A PERIOD OF 3 YEARS LOTS 381 RP (PART), 382 RP (PART) AND 412 RP (PART) IN D.D. 110, PAT HEUNG, YUEN LONG

規劃署
**PLANNING
DEPARTMENT**



參考編號
REFERENCE No.
A/YL-KTN/648

圖 PLAN
A-4a

本圖於2019年3月28日擬備，所根據的資料為攝於2019年3月12日的實地照片
PLAN PREPARED ON 28.3.2019
BASED ON SITE PHOTOS
TAKEN ON 12.3.2019



申請地點
APPLICATION SITE



申請地點
APPLICATION SITE



申請地點
APPLICATION SITE



申請地點
APPLICATION SITE

本圖於2019年3月28日擬備，所根據的資料為攝於2019年3月12日的實地照片
PLAN PREPARED ON 28.3.2019
BASED ON SITE PHOTOS
TAKEN ON 12.3.2019

實地照片 SITE PHOTOS

臨時「露天私人中型貨車停車場及建築材料貯物場」
用途的規劃許可續期（為期3年）
元朗八鄉丈量約份第110約地段第381號餘段（部分）、
第382號餘段（部分）及第412號餘段（部分）
RENEWAL OF PLANNING APPROVAL FOR TEMPORARY
"PRIVATE CAR PARK FOR MEDIUM GOODS VEHICLES AND STORAGE
OF CONSTRUCTION MATERIALS" FOR A PERIOD OF 3 YEARS
LOTS 381 RP (PART), 382 RP (PART) AND 412 RP (PART)
IN D.D. 110, PAT HEUNG, YUEN LONG

規劃署
PLANNING
DEPARTMENT



參考編號
REFERENCE No.
A/YL-KTN/648

圖 PLAN
A-4b