



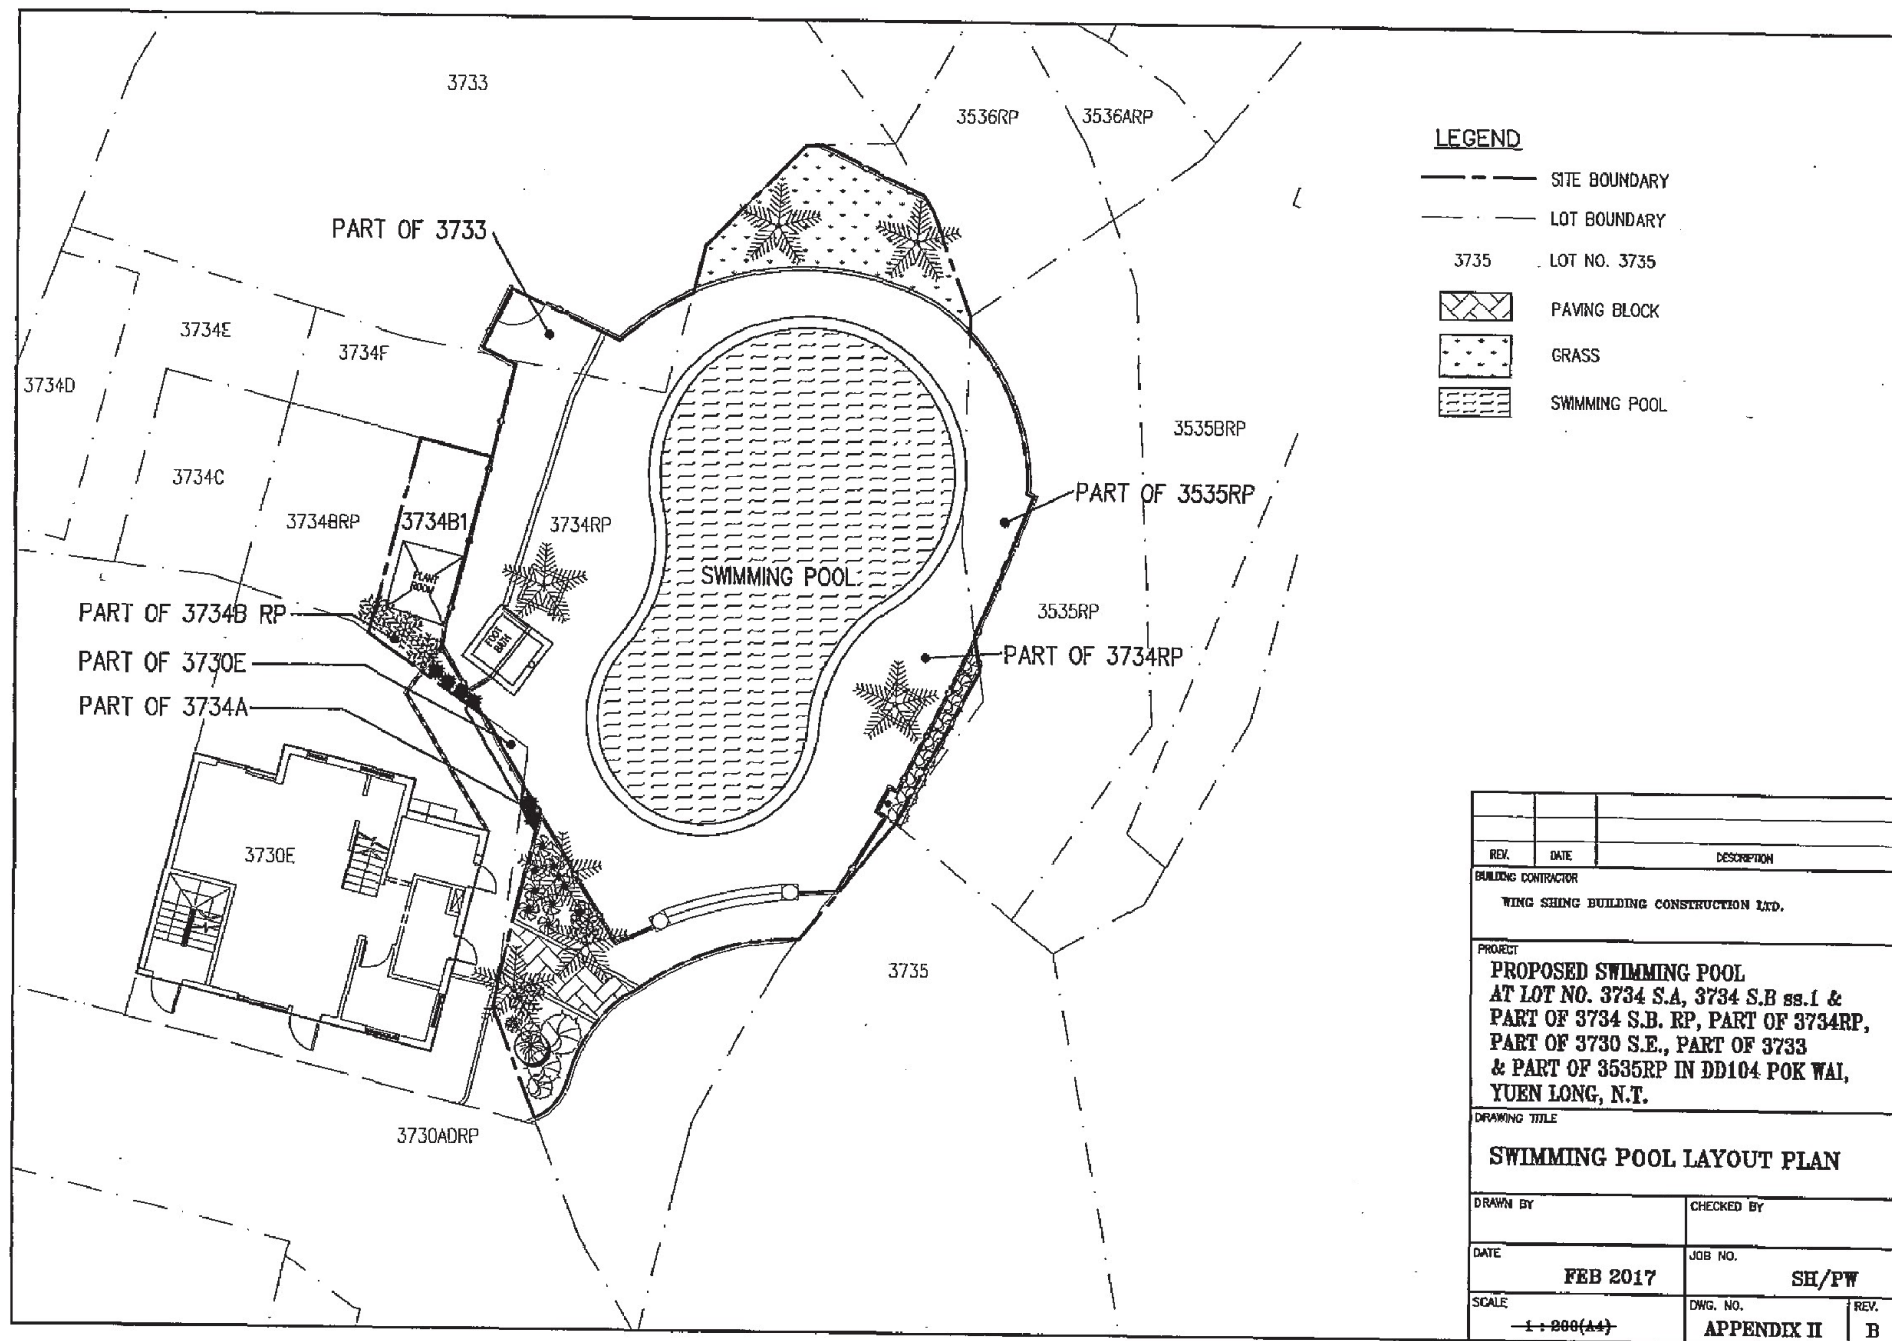


(摘錄自申請人於 18.2.2020 呈交的申請書)
 (Extract from Applicant's
 Submission of 18.2.2020)

參考編號
 REFERENCE No.
 A/YL-NSW/277

繪圖 DRAWING
 A-1

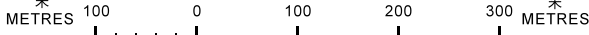

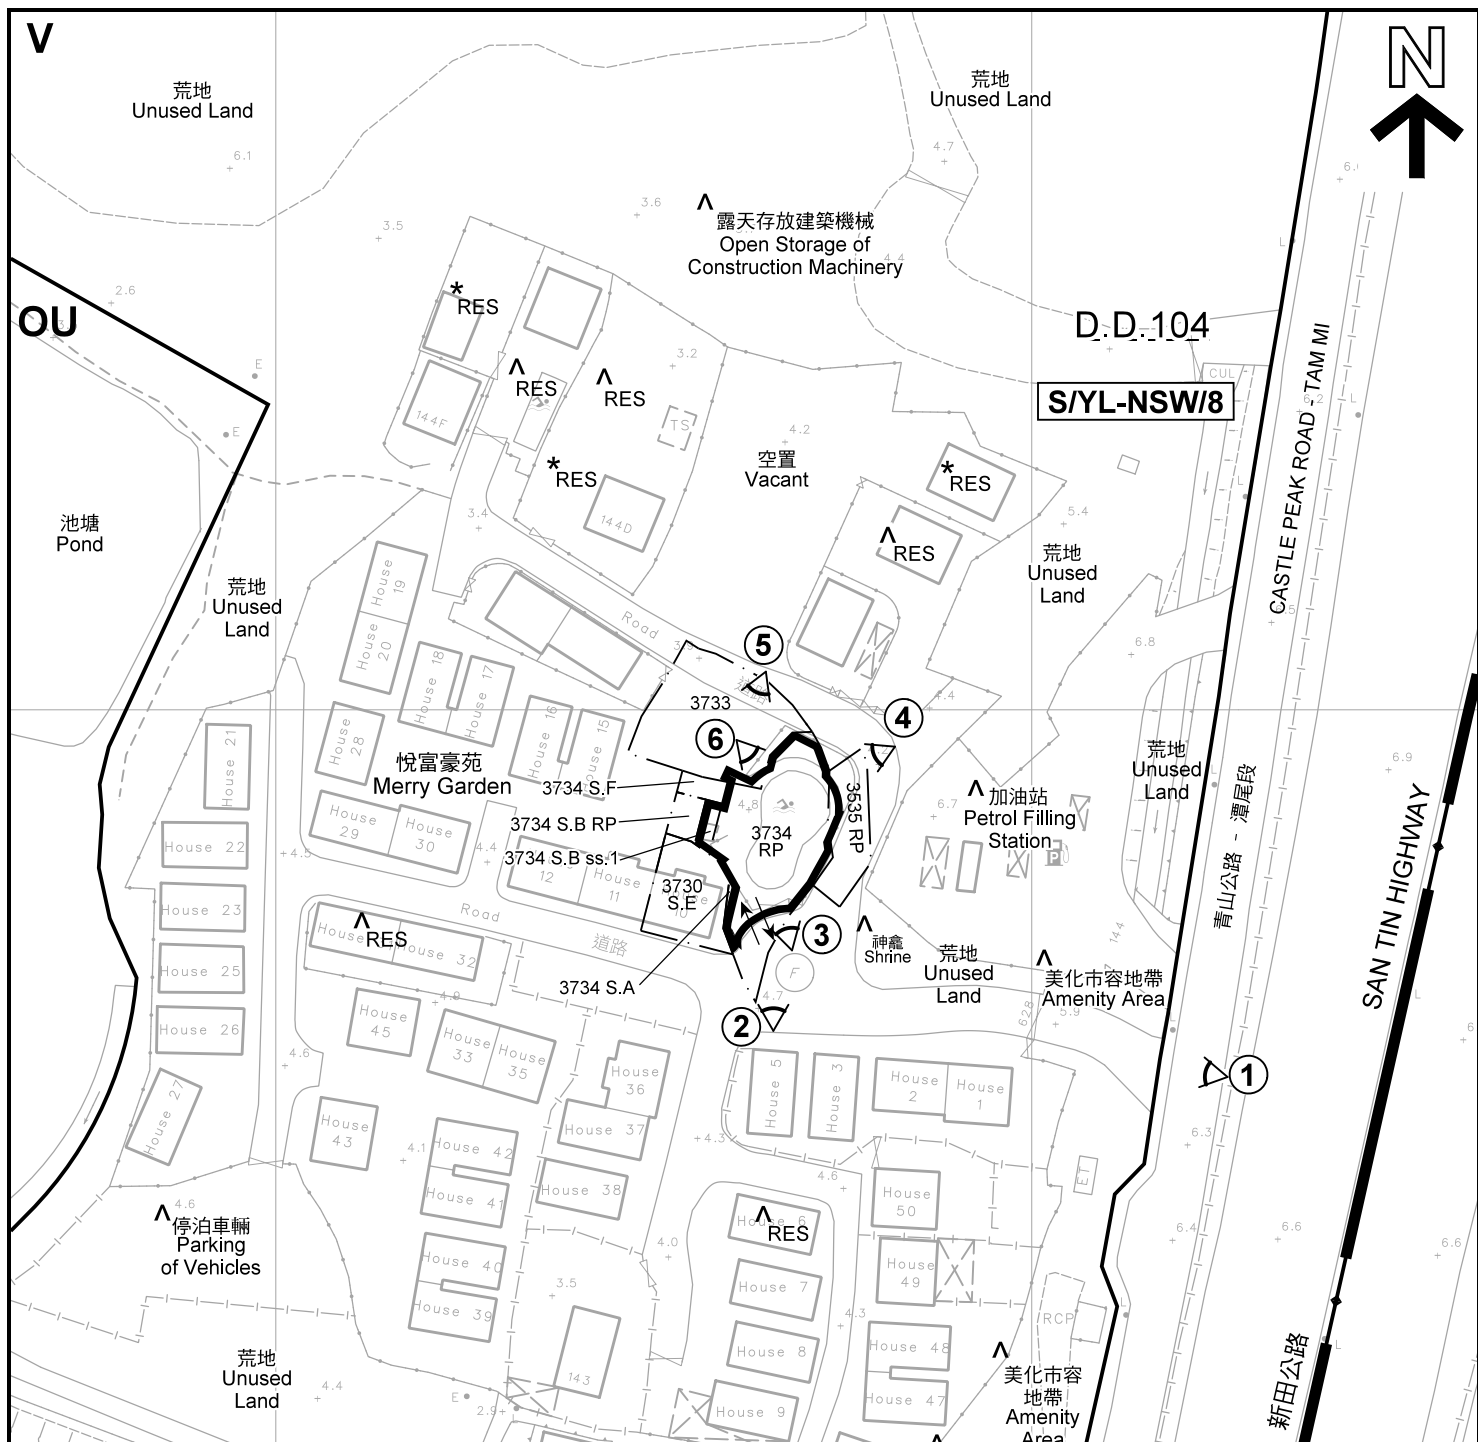

註釋 Notes:

- (1) 2020年3月9日勘測的土地用途
Land uses shown on this plan are in accordance with the land use survey conducted by the Planning Department on 9.3.2020
- (2) * 土地用途跟1992年2月勘測的土地用途一致
Indicates that the use is the same as that revealed by the land use survey conducted by the Planning Department in Feb 1992
- (3) ^ 土地用途跟1992年2月勘測的土地用途有別
Indicates that the use is different from that revealed by the land use survey conducted by the Planning Department in Feb 1992

本摘要圖於2020年3月18日擬備，
所根據的資料為測量圖編號2-SE-21D
EXTRACT PLAN PREPARED ON 18.3.2020
BASED ON SURVEY SHEET No.2-SE-21D

平面圖 SITE PLAN

臨時私人游泳池及花園用途的規劃許可續期（為期 3 年）
元朗南生圍圍園丈量約份第104約地段第3730號E分段（部分）、
第3733號（部分）、第3734號A分段（部分）、第3734號B分段第1小分段、
第3734號B分段餘段（部分）、第3734號餘段（部分）及第3535號餘段（部分）
RENEWAL OF PLANNING APPROVAL
FOR TEMPORARY PRIVATE SWIMMING POOL
AND GARDEN USE FOR A PERIOD OF 3 YEARS
LOTS 3730 S.E (PART), 3733 (PART), 3734 S.A (PART), 3734 S.B ss.1,
3734 S.B RP (PART), 3734 RP (PART) AND 3535 RP (PART) IN D.D. 104,
POK WAI, NAM SANG WAI, YUEN LONG
SCALE 1 : 1 000 比例尺

米 20 0 20 40 米
METRES

圖例 LEGEND

- 申請地點（界線只作識別用）
APPLICATION SITE
(BOUNDARY FOR IDENTIFICATION
PURPOSE ONLY)
- OU 其他指定用途
OTHER SPECIFIED USES
- V 鄉村式發展
VILLAGE TYPE DEVELOPMENT
- RES 住用構築物
RESIDENTIAL STRUCTURES
- ① 實地照片的觀景點
VIEWING POINT OF SITE PHOTO
- ↔ 入口/出口
INGRESS / EGRESS

規劃署
PLANNING
DEPARTMENT



參考編號
REFERENCE No.
A/YL-NSW/277

圖 PLAN
A-2



圖例 LEGEND



申請地點(界線只作識別用)
APPLICATION SITE
(BOUNDARY FOR IDENTIFICATION
PURPOSE ONLY)

本摘要圖於2020年3月18日擬備，所根據的資料為地政總署於2018年1月3日拍得的航攝照片編號 E032696C
EXTRACT PLAN PREPARED ON 18.3.2020
BASED ON AERIAL PHOTO No.
E032696C TAKEN ON 3.1.2018
BY LANDS DEPARTMENT

航攝照片 AERIAL PHOTO



臨時私人游泳池及花園用途的規劃許可續期(為期 3 年)
元朗南生圍圍牆丈量約份第104約地段第3730號E分段(部分)、
第3733號(部分)、第3734號A分段(部分)、第3734號B分段第1小分段、
第3734號B分段餘段(部分)、第3734號餘段(部分)及第3535號餘段(部分)
RENEWAL OF PLANNING APPROVAL
FOR TEMPORARY PRIVATE SWIMMING POOL
AND GARDEN USE FOR A PERIOD OF 3 YEARS
LOTS 3730 S.E (PART), 3733 (PART), 3734 S.A (PART), 3734 S.B ss.1,
3734 S.B RP (PART), 3734 RP (PART) AND 3535 RP (PART) IN D.D. 104,
POK WAI, NAM SANG WAI, YUEN LONG

規劃署
PLANNING
DEPARTMENT



參考編號
REFERENCE No.
A/YL-NSW/277

圖 PLAN
A-3

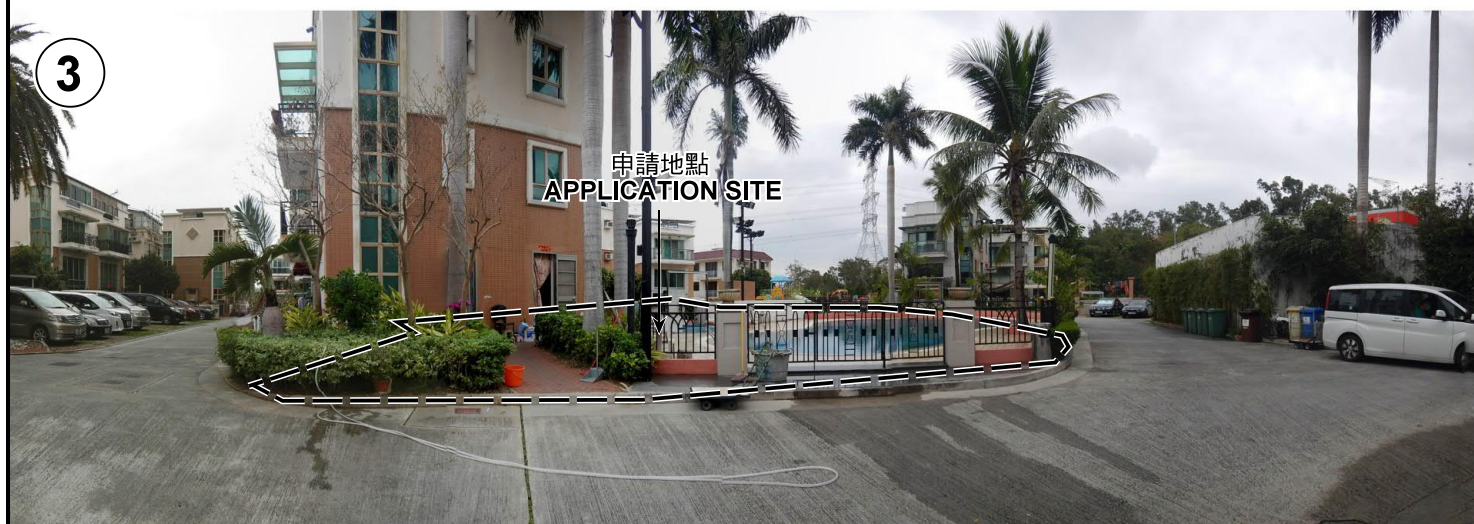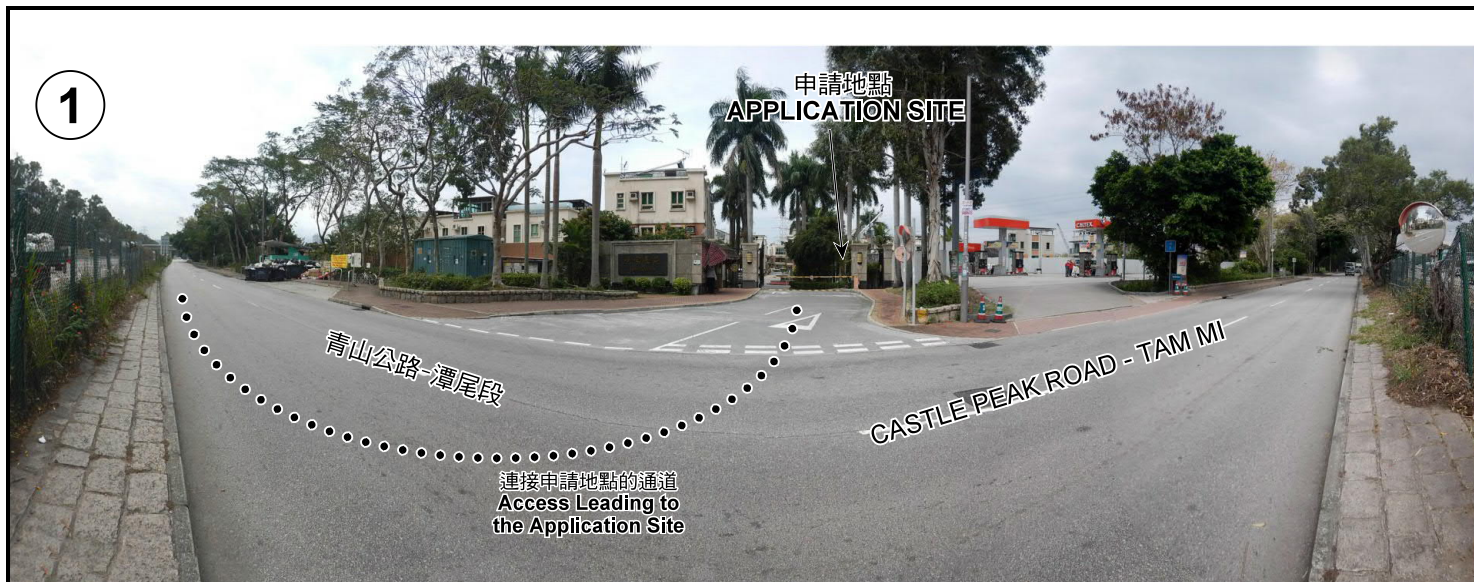

申請地點界線只作識別用 APPLICATION SITE BOUNDARY FOR IDENTIFICATION PURPOSE ONLY

實地照片 SITE PHOTOS

本圖於2020年3月18日擬備，所根據的資料為攝於2020年3月9日的實地照片
PLAN PREPARED ON 18.3.2020
BASED ON SITE PHOTOS
TAKEN ON 9.3.2020


臨時私人游泳池及花園用途的規劃許可續期（為期 3 年）
元朗南生圍圍牆丈量約份第104約地段第3730號E分段（部分）、
第3733號（部分）、第3734號A分段（部分）、第3734號B分段第1小分段、
第3734號B分段餘段（部分）、第3734號餘段（部分）及第3535號餘段（部分）
RENEWAL OF PLANNING APPROVAL
FOR TEMPORARY PRIVATE SWIMMING POOL
AND GARDEN USE FOR A PERIOD OF 3 YEARS
LOTS 3730 S.E (PART), 3733 (PART), 3734 S.A (PART), 3734 S.B ss.1,
3734 S.B RP (PART), 3734 RP (PART) AND 3535 RP (PART) IN D.D. 104,
POK WAI, NAM SANG WAI, YUEN LONG

規劃署
PLANNING
DEPARTMENT



參考編號
REFERENCE No.
A/YL-NSW/277

圖 PLAN
A-4a

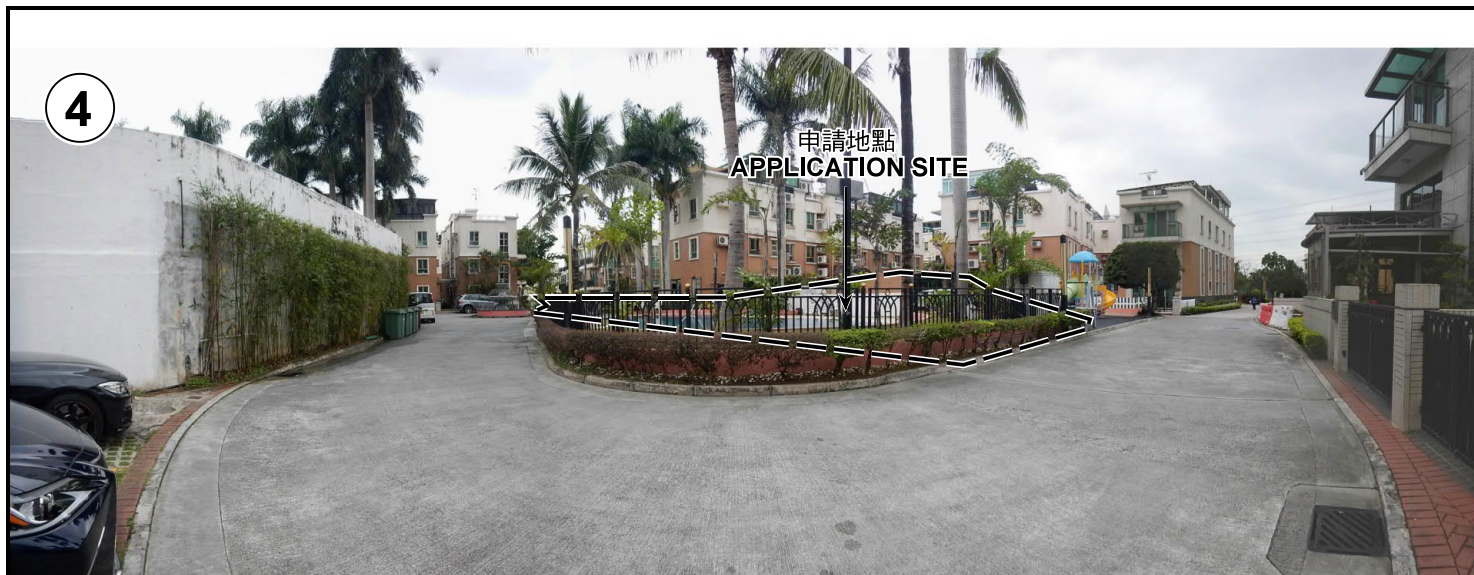

申請地點界線只作識別用 APPLICATION SITE BOUNDARY FOR IDENTIFICATION PURPOSE ONLY

實地照片 SITE PHOTOS

本圖於2020年3月18日擬備，所根據的資料為攝於2020年3月9日的實地照片
PLAN PREPARED ON 18.3.2020
BASED ON SITE PHOTOS
TAKEN ON 9.3.2020

臨時私人游泳池及花園用途的規劃許可續期（為期 3 年）
元朗南生圍圍牆丈量約份第104約地段第3730號E分段（部分）、
第3733號（部分）、第3734號A分段（部分）、第3734號B分段第1小分段、
第3734號B分段餘段（部分）、第3734號餘段（部分）及第3535號餘段（部分）
RENEWAL OF PLANNING APPROVAL
FOR TEMPORARY PRIVATE SWIMMING POOL
AND GARDEN USE FOR A PERIOD OF 3 YEARS
LOTS 3730 S.E (PART), 3733 (PART), 3734 S.A (PART), 3734 S.B ss.1,
3734 S.B RP (PART), 3734 RP (PART) AND 3535 RP (PART) IN D.D. 104,
POK WAI, NAM SANG WAI, YUEN LONG

規劃署
PLANNING
DEPARTMENT



參考編號
REFERENCE No.
A/YL-NSW/277

圖 PLAN
A-4b