
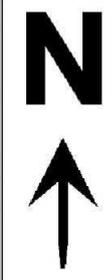


新修正的場地設計圖(15/4/2019)

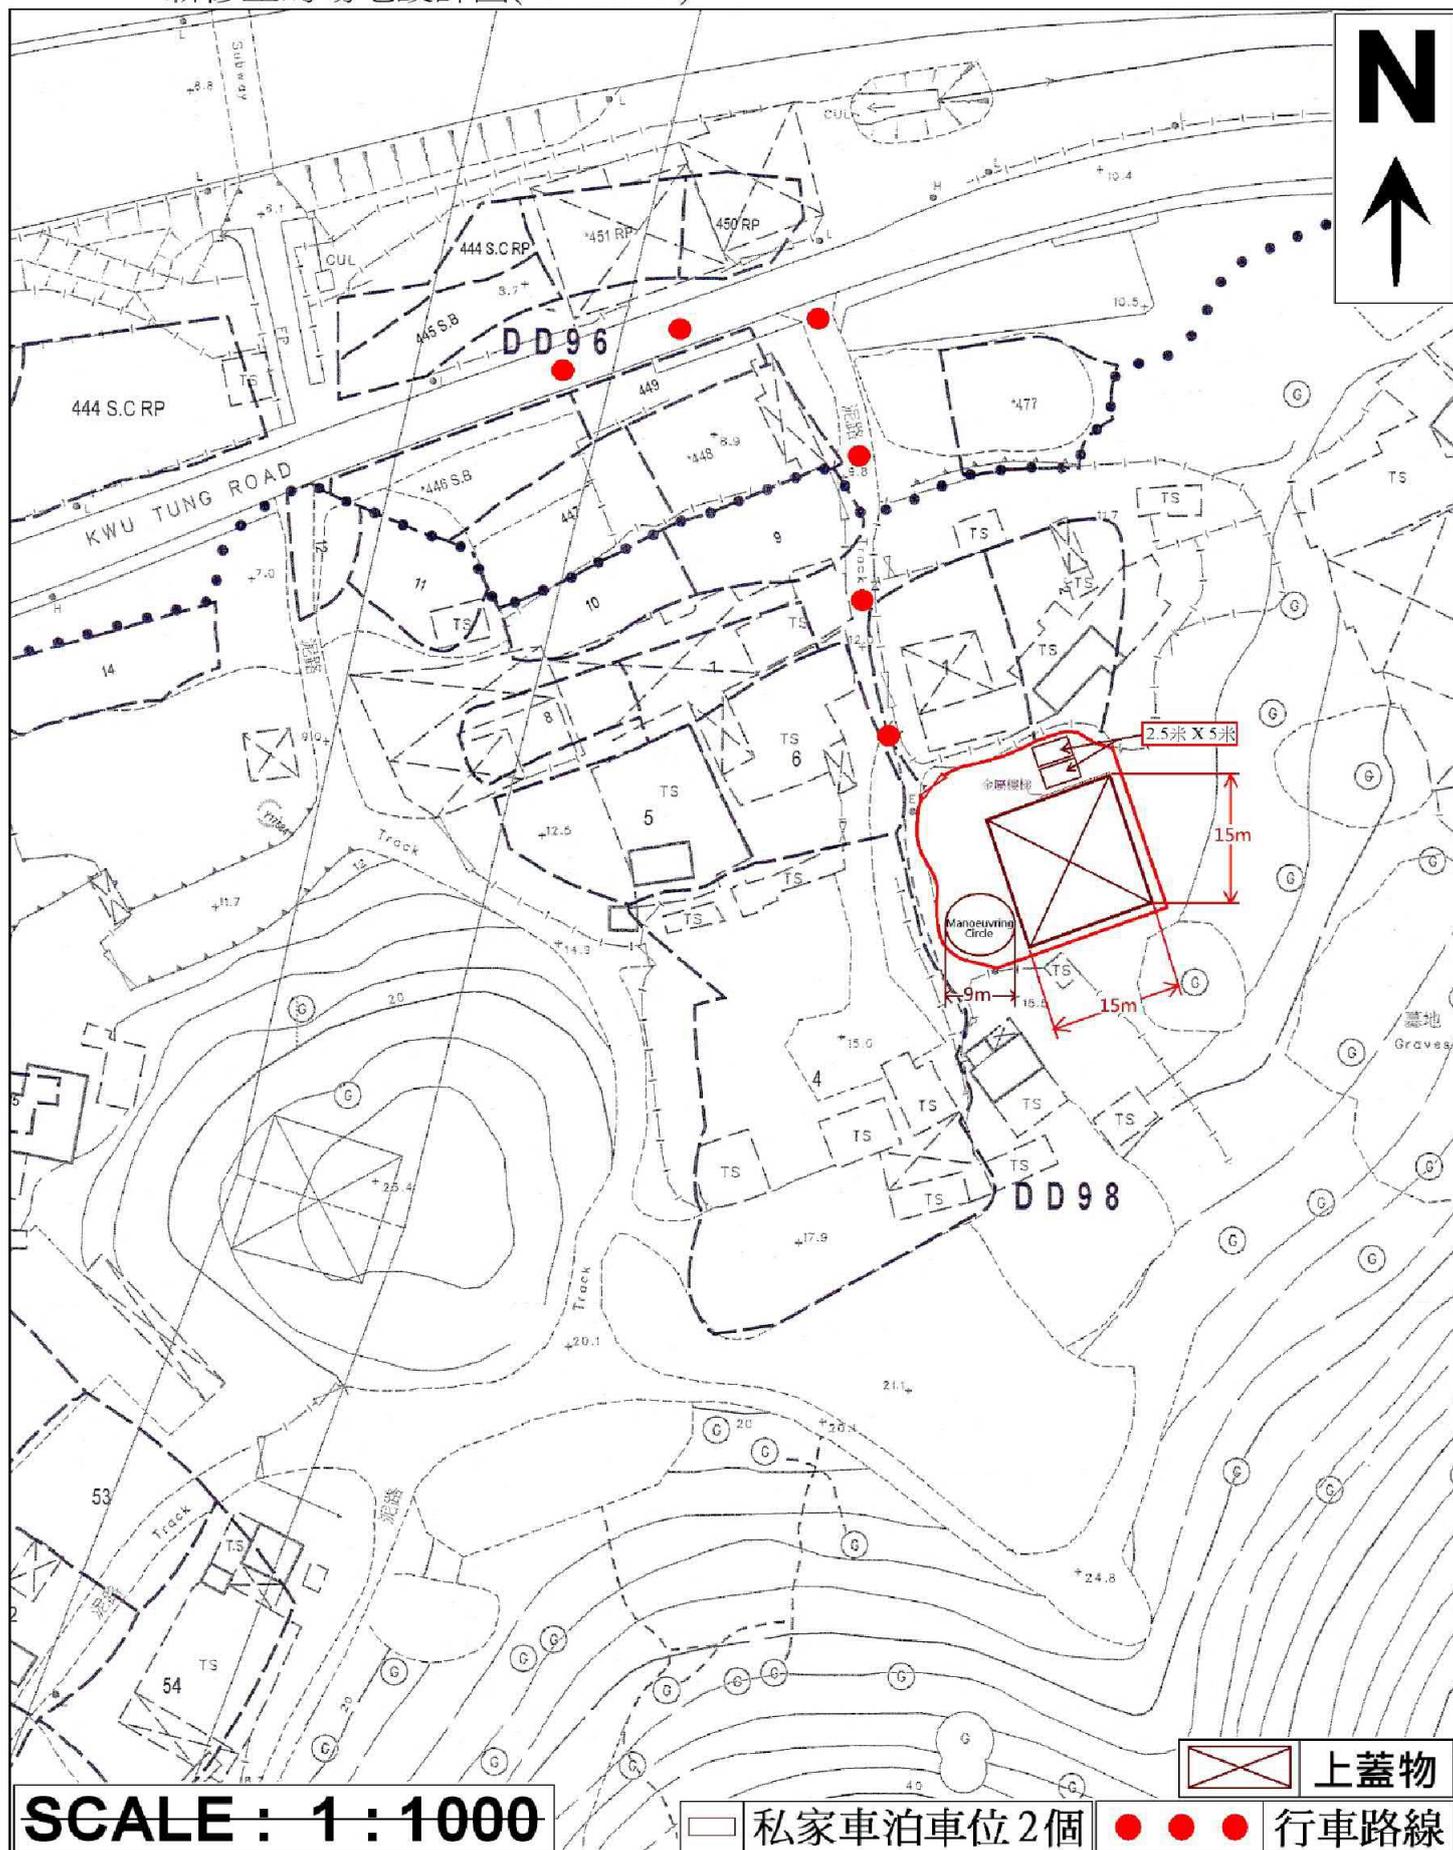


SCALE : 1 : 1000


- 上蓋物
- 私家車泊車位 2個
- 行車路線

(摘錄自申請人於 16. 4. 2019呈交的補充規劃書)
 (Extract from Applicant's Supplementary
 Planning Statement of 16.4.2019)

參考編號
 REFERENCE No.
A/YL-NTM/389

繪圖 DRAWING
A-1

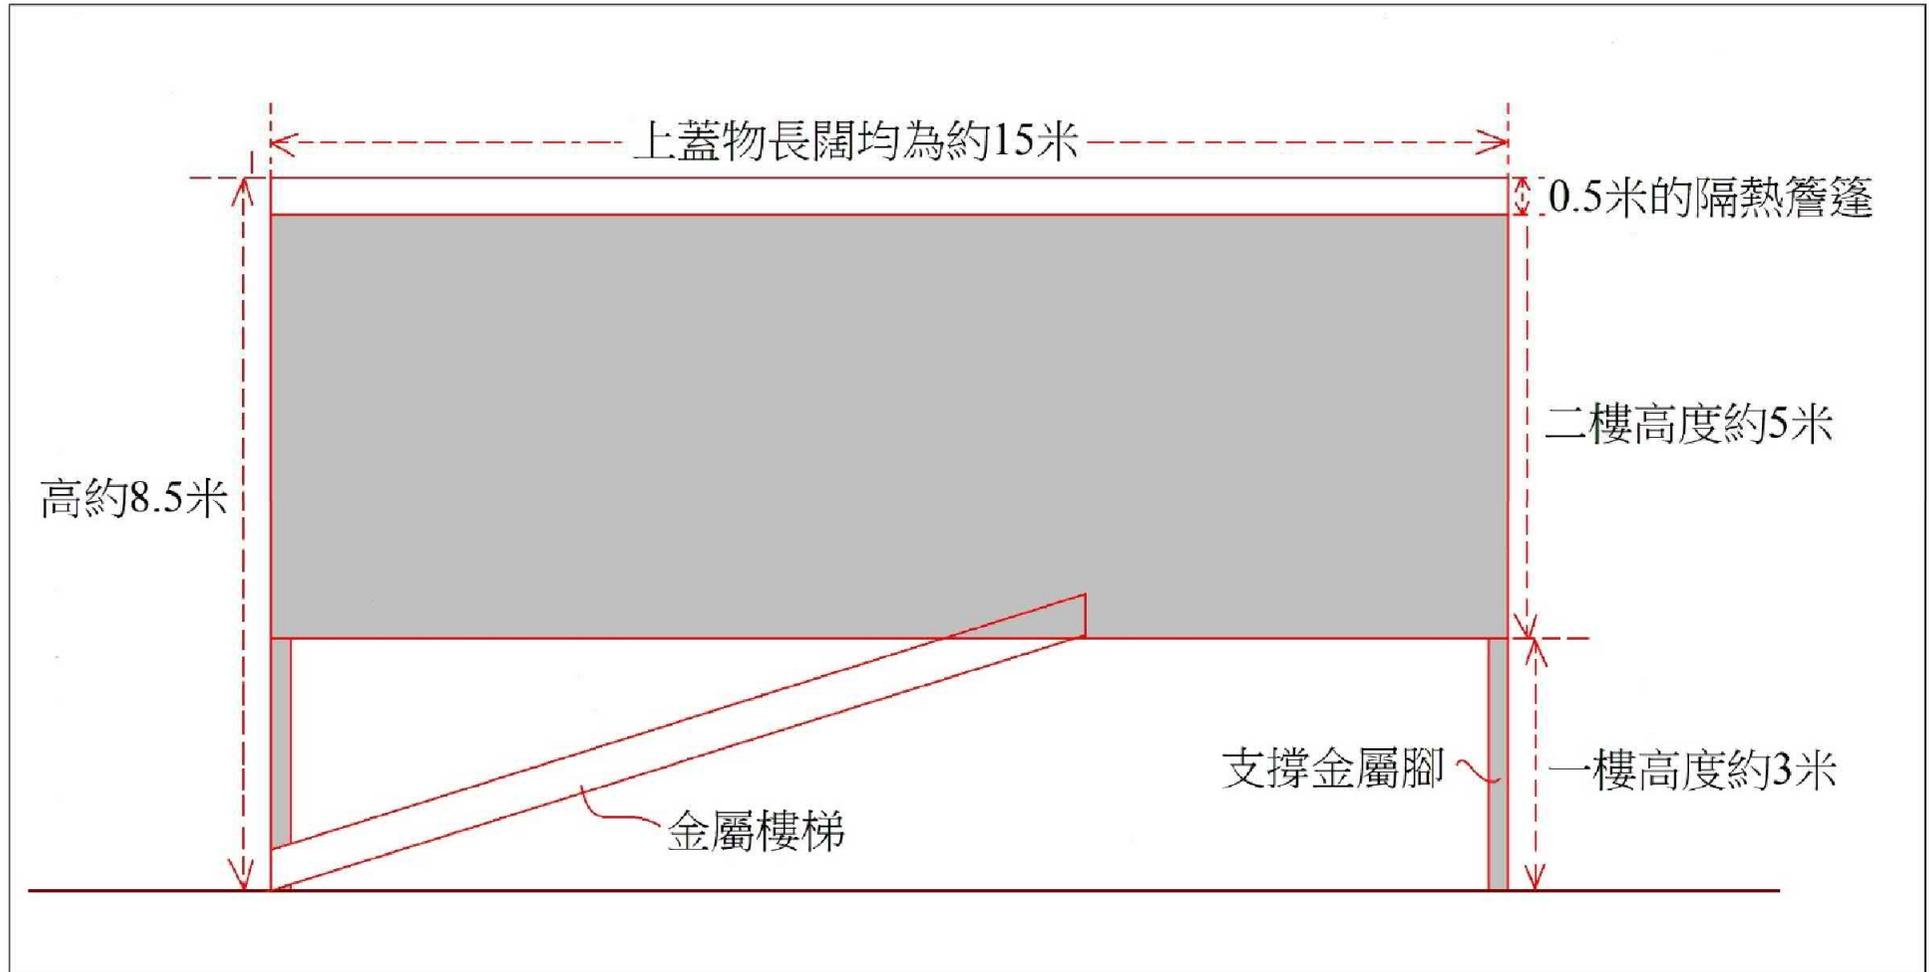


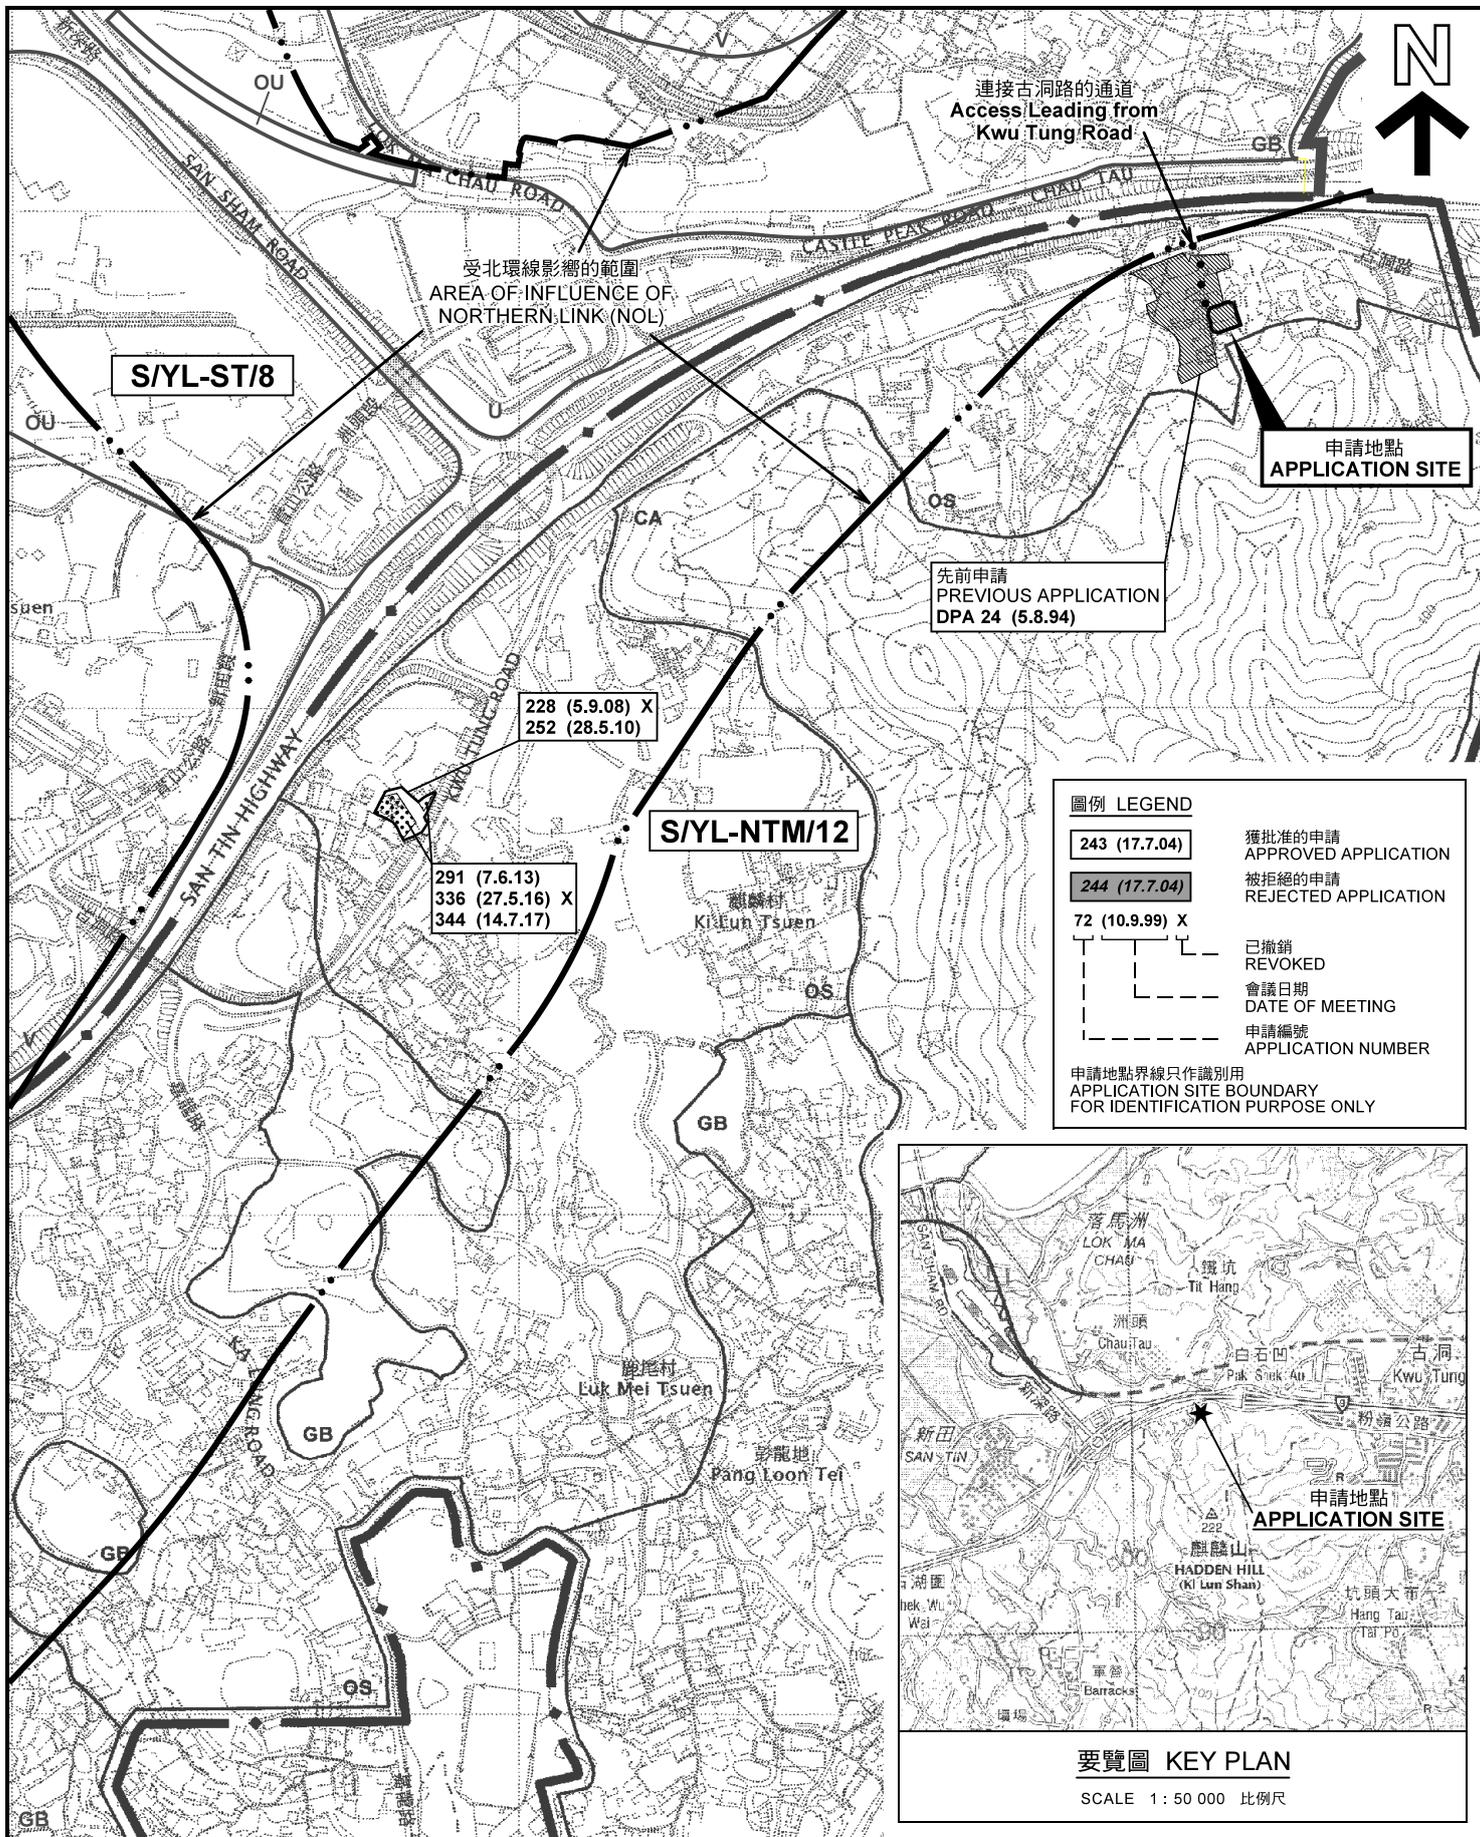

圖例 LEGEND

243 (17.7.04)	獲批准的申請 APPROVED APPLICATION
244 (17.7.04)	被拒絕的申請 REJECTED APPLICATION
72 (10.9.99) X	已撤銷 REVOKED
---	會議日期 DATE OF MEETING
---	申請編號 APPLICATION NUMBER

申請地點界線只作識別用
APPLICATION SITE BOUNDARY
FOR IDENTIFICATION PURPOSE ONLY

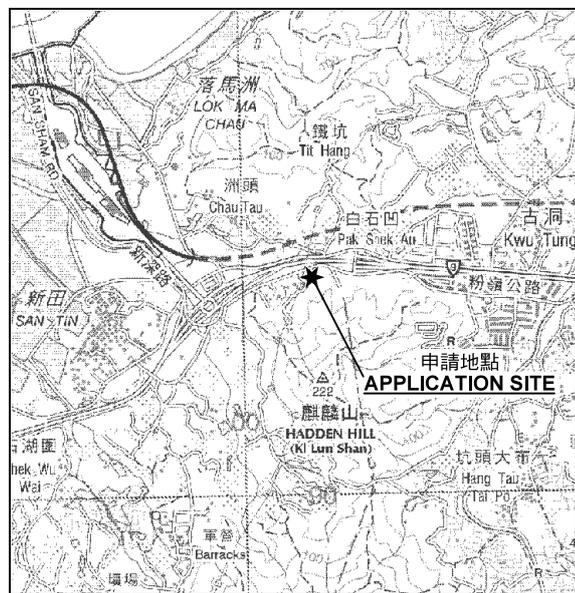

要覽圖 KEY PLAN
SCALE 1 : 50 000 比例尺

本摘要圖於2019年5月20日擬備，所根據的資料為於2006年12月5日核准的分區計劃大綱圖編號 S/YL-NTM/12 EXTRACT PLAN PREPARED ON 20.5.2019 BASED ON OUTLINE ZONING PLAN No. S/YL-NTM/12 APPROVED ON 5.12.2006

位置圖及同類申請 LOCATION PLAN WITH SIMILAR APPLICATIONS


擬議臨時商店及服務行業（便利店）（為期3年）
元朗牛潭尾丈量約份第98約地段第3號及毗連政府土地
PROPOSED TEMPORARY SHOP AND SERVICES (CONVENIENCE STORE) FOR A PERIOD OF 3 YEARS
LOT 3 IN D.D. 98 AND ADJOINING GOVERNMENT LAND, NGAU TAM MEI, YUEN LONG

SCALE 1 : 7 500 比例尺

規劃署 PLANNING DEPARTMENT

參考編號 REFERENCE No. **A/YL-NTM/389**

圖 PLAN **A-1**

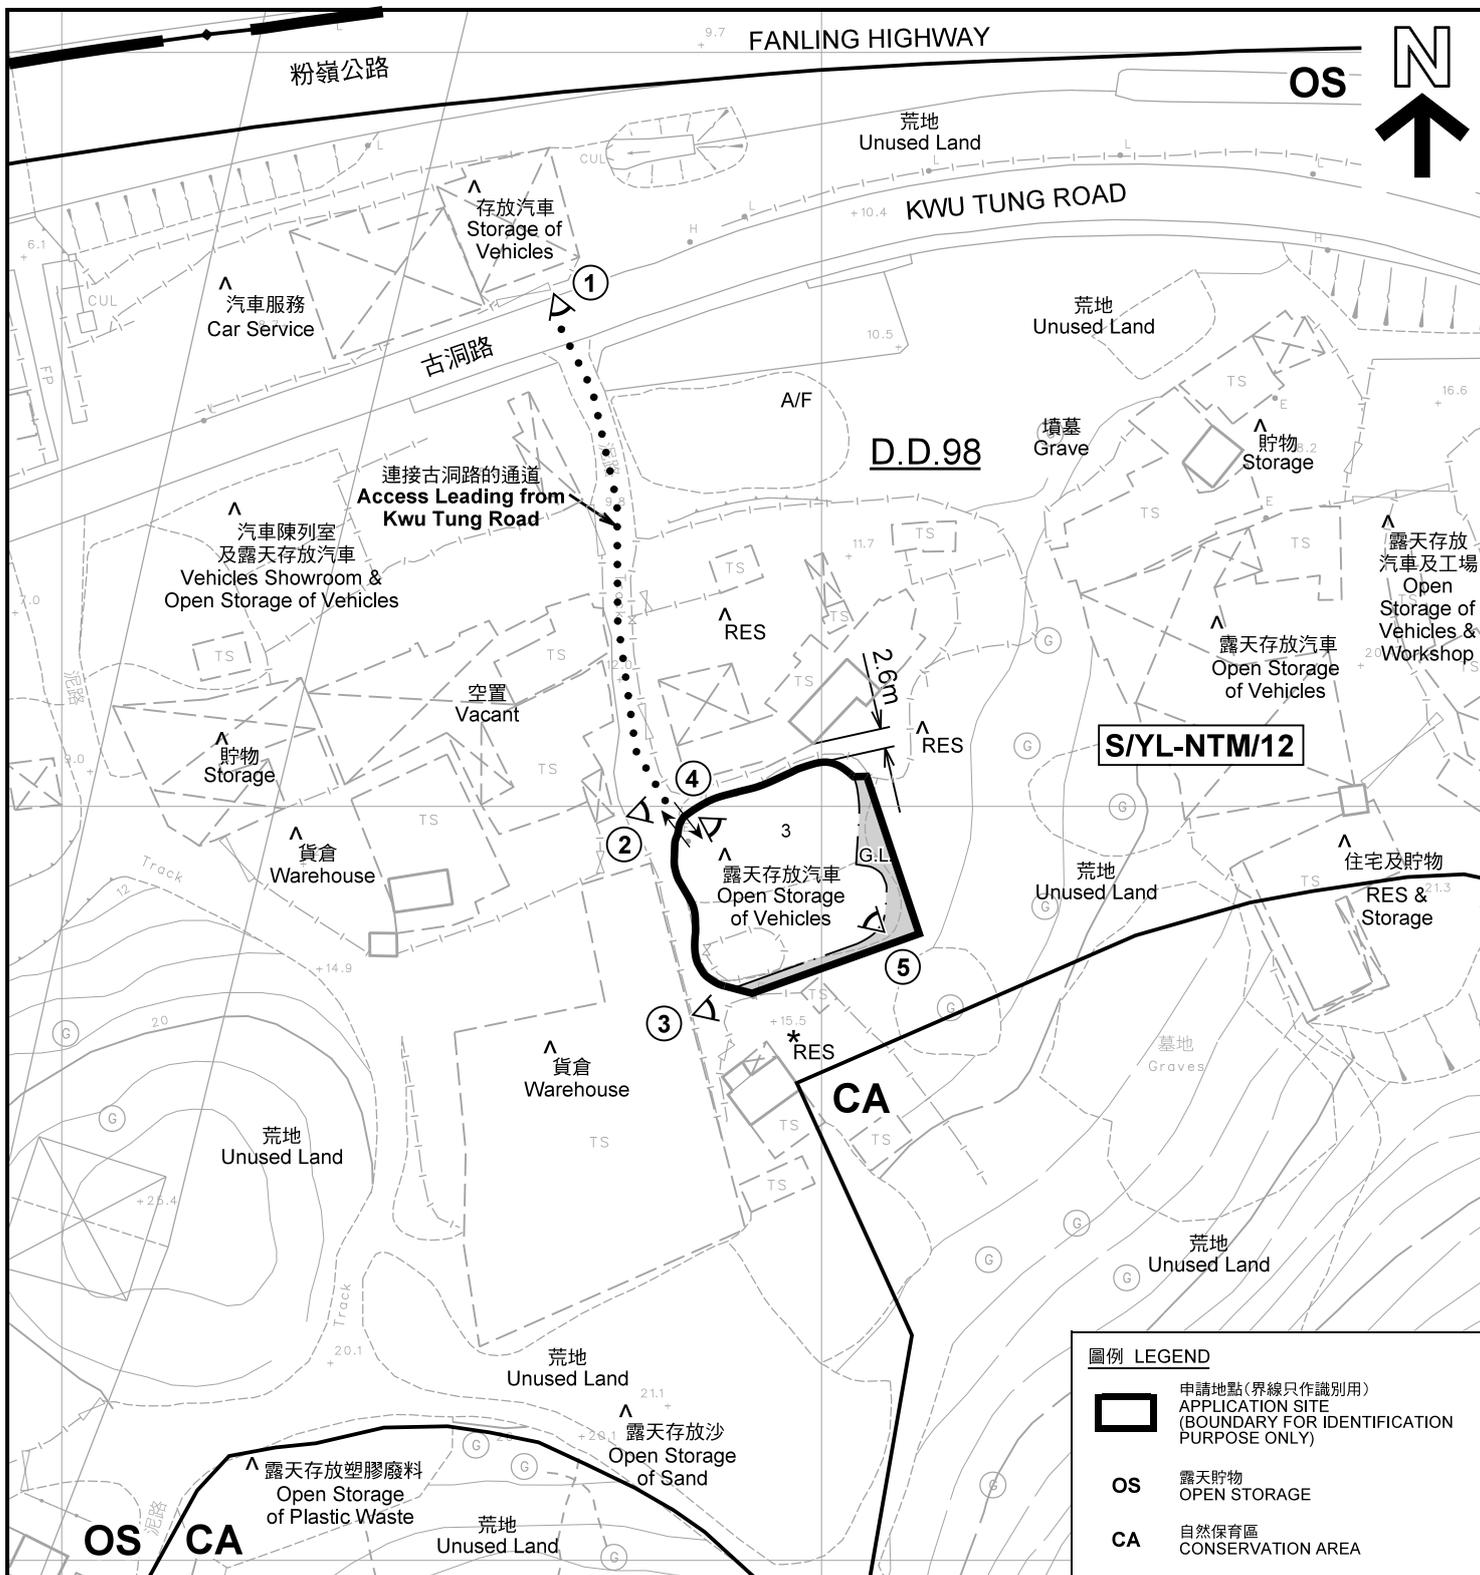

註釋 Notes :

- (1) 2019年4月29日勘測的土地用途
Land uses shown on this plan are in accordance with the land use survey conducted by the Planning Department on 29.4.2019
- (2) * 土地用途跟1992年5月勘測的土地用途一致
Indicates that the use is the same as that revealed by the land use survey conducted by the Planning Department in May 1992
- (3) ^ 土地用途跟1992年5月勘測的土地用途有別
Indicates that the use is different from that revealed by the land use survey conducted by the Planning Department in May 1992

圖例 LEGEND

- 申請地點(界線只作識別用)
APPLICATION SITE
(BOUNDARY FOR IDENTIFICATION PURPOSE ONLY)
- OS** 露天貯物
OPEN STORAGE
- CA** 自然保育區
CONSERVATION AREA
- G.L.** 政府土地
GOVERNMENT LAND
- RES** 住用構築物
RESIDENTIAL STRUCTURES
- A/F** 休耕農地
FALLOW AGRICULTURAL LAND
- 實地照片的觀景點
VIEWING POINT OF SITE PHOTO
- 入口/出口
INGRESS / EGRESS

平面圖 SITE PLAN

擬議臨時商店及服務行業(便利店)(為期3年)
元朗牛潭尾丈量約份第98約地段第3號及毗連政府土地
PROPOSED TEMPORARY SHOP AND SERVICES
(CONVENIENCE STORE) FOR A PERIOD OF 3 YEARS
LOT 3 IN D.D. 98 AND ADJOINING
GOVERNMENT LAND, NGAU TAM MEI, YUEN LONG

SCALE 1 : 1 000 比例尺



本摘要圖於2019年5月8日擬備，所根據的資料為測量圖編號 2-SE-9A
EXTRACT PLAN PREPARED ON 8.5.2019
BASED ON SURVEY SHEETS No. 2-SE-9A

規劃署
PLANNING
DEPARTMENT



參考編號
REFERENCE No.
A/YL-NTM/389

圖 PLAN
A-2



圖例 LEGEND



申請地點(界線只作識別用)
APPLICATION SITE
(BOUNDARY FOR IDENTIFICATION
PURPOSE ONLY)

本摘要圖於2019年5月7日擬備，所根據的資料為地政總署於2018年3月27日拍得的航攝照片編號 E040044C
EXTRACT PLAN PREPARED ON 7.5.2019
BASED ON AERIAL PHOTO No.
E040044C TAKEN ON 27.3.2018
BY LANDS DEPARTMENT

航攝照片 AERIAL PHOTO

擬議臨時商店及服務行業(便利店)(為期3年)
元朗牛潭尾丈量約份第98約地段第3號及毗連政府土地
PROPOSED TEMPORARY SHOP AND SERVICES
(CONVENIENCE STORE) FOR A PERIOD OF 3 YEARS
LOT 3 IN D.D. 98 AND ADJOINING
GOVERNMENT LAND, NGAU TAM MEI, YUEN LONG

規劃署
PLANNING
DEPARTMENT



參考編號
REFERENCE No.
A/YL-NTM/389

圖 PLAN
A-3



申請地點界線只作識別用 APPLICATION SITE BOUNDARY FOR IDENTIFICATION PURPOSE ONLY

實地照片 SITE PHOTOS

擬議臨時商店及服務行業（便利店）（為期3年）
元朗牛潭尾丈量約份第98約地段第3號及毗連政府土地
PROPOSED TEMPORARY SHOP AND SERVICES
(CONVENIENCE STORE) FOR A PERIOD OF 3 YEARS
LOT 3 IN D.D. 98 AND ADJOINING
GOVERNMENT LAND, NGAU TAM MEI, YUEN LONG

規劃署
PLANNING
DEPARTMENT



本圖於2019年5月7日擬備，所根據的資料為攝於2019年4月23日的實地照片
PLAN PREPARED ON 7.5.2019
BASED ON SITE PHOTOS
TAKEN ON 23.4.2019

參考編號
REFERENCE No.
A/YL-NTM/389

圖 PLAN
A-4