

Project :

Proposed Temporary Eating Place (Restaurant) for a Period of 3 Years at Lot Nos. 1402, 1403 and 1405 in D.D. 105, Ngau Tam Mei, Yuen Long, New Territories.

Drawing Title:

Proposed Layout Plan


Drawing No.:

Figure 2a

(摘錄自申請人於 17.8.2020 呈交的進一步資料)
 (Extract from Applicant's Further
 Information Submitted on 17.8.2020)

參考編號
 REFERENCE No.
 A/YL-NTM/407

繪圖 DRAWING
 A-1

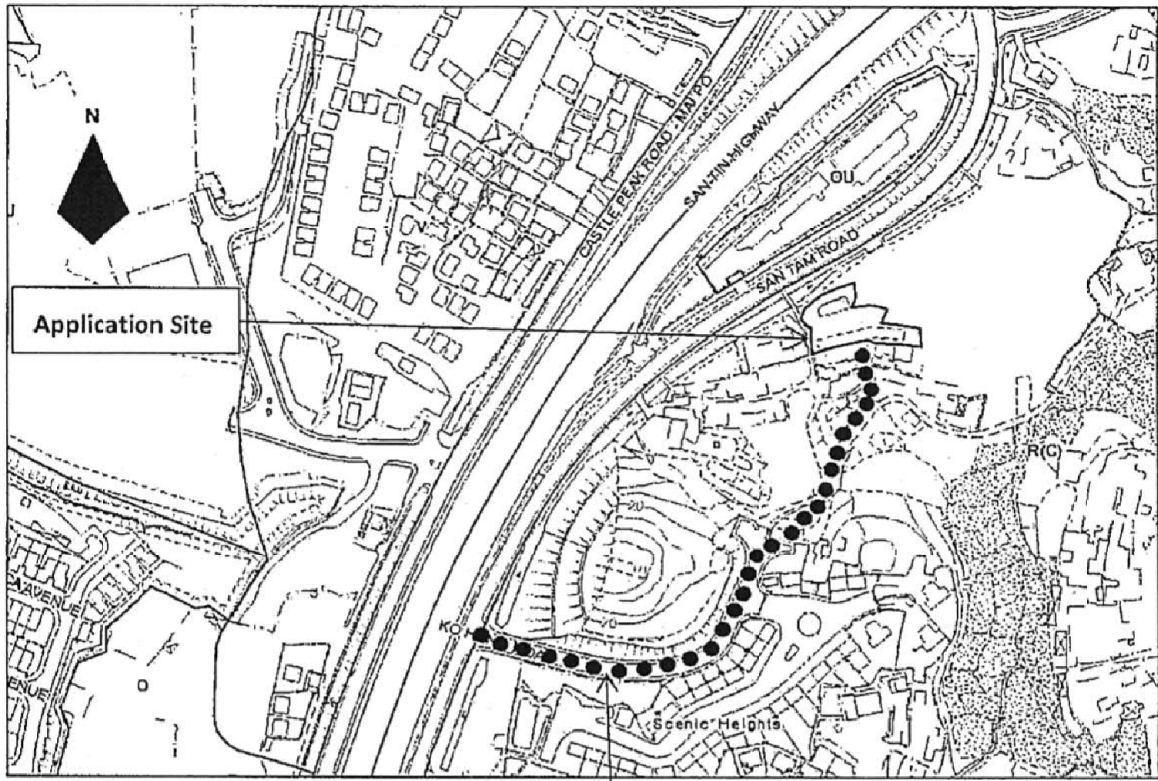

Ko Hang Road

● ● ● ● Vehicular Access from Ko Hang Road to Castle Peak Road (Mai Po Section)

Project:

Proposed Temporary Eating Place (Restaurant) for a Period of 3 Years at Lot Nos. 1402, 1403 and 1405 in D.D. 105, Ngau Tam Mei, Yuen Long, New Territories.

Drawing Title:

Traffic Plan


Drawing No.:

Figure 3

(摘錄自申請人於 29.6.2020 呈交的申請書)
(Extract from Applicant's
Submission of 29.6.2020)

參考編號
REFERENCE No.
AYL-NTM/407

繪圖 DRAWING
A-2

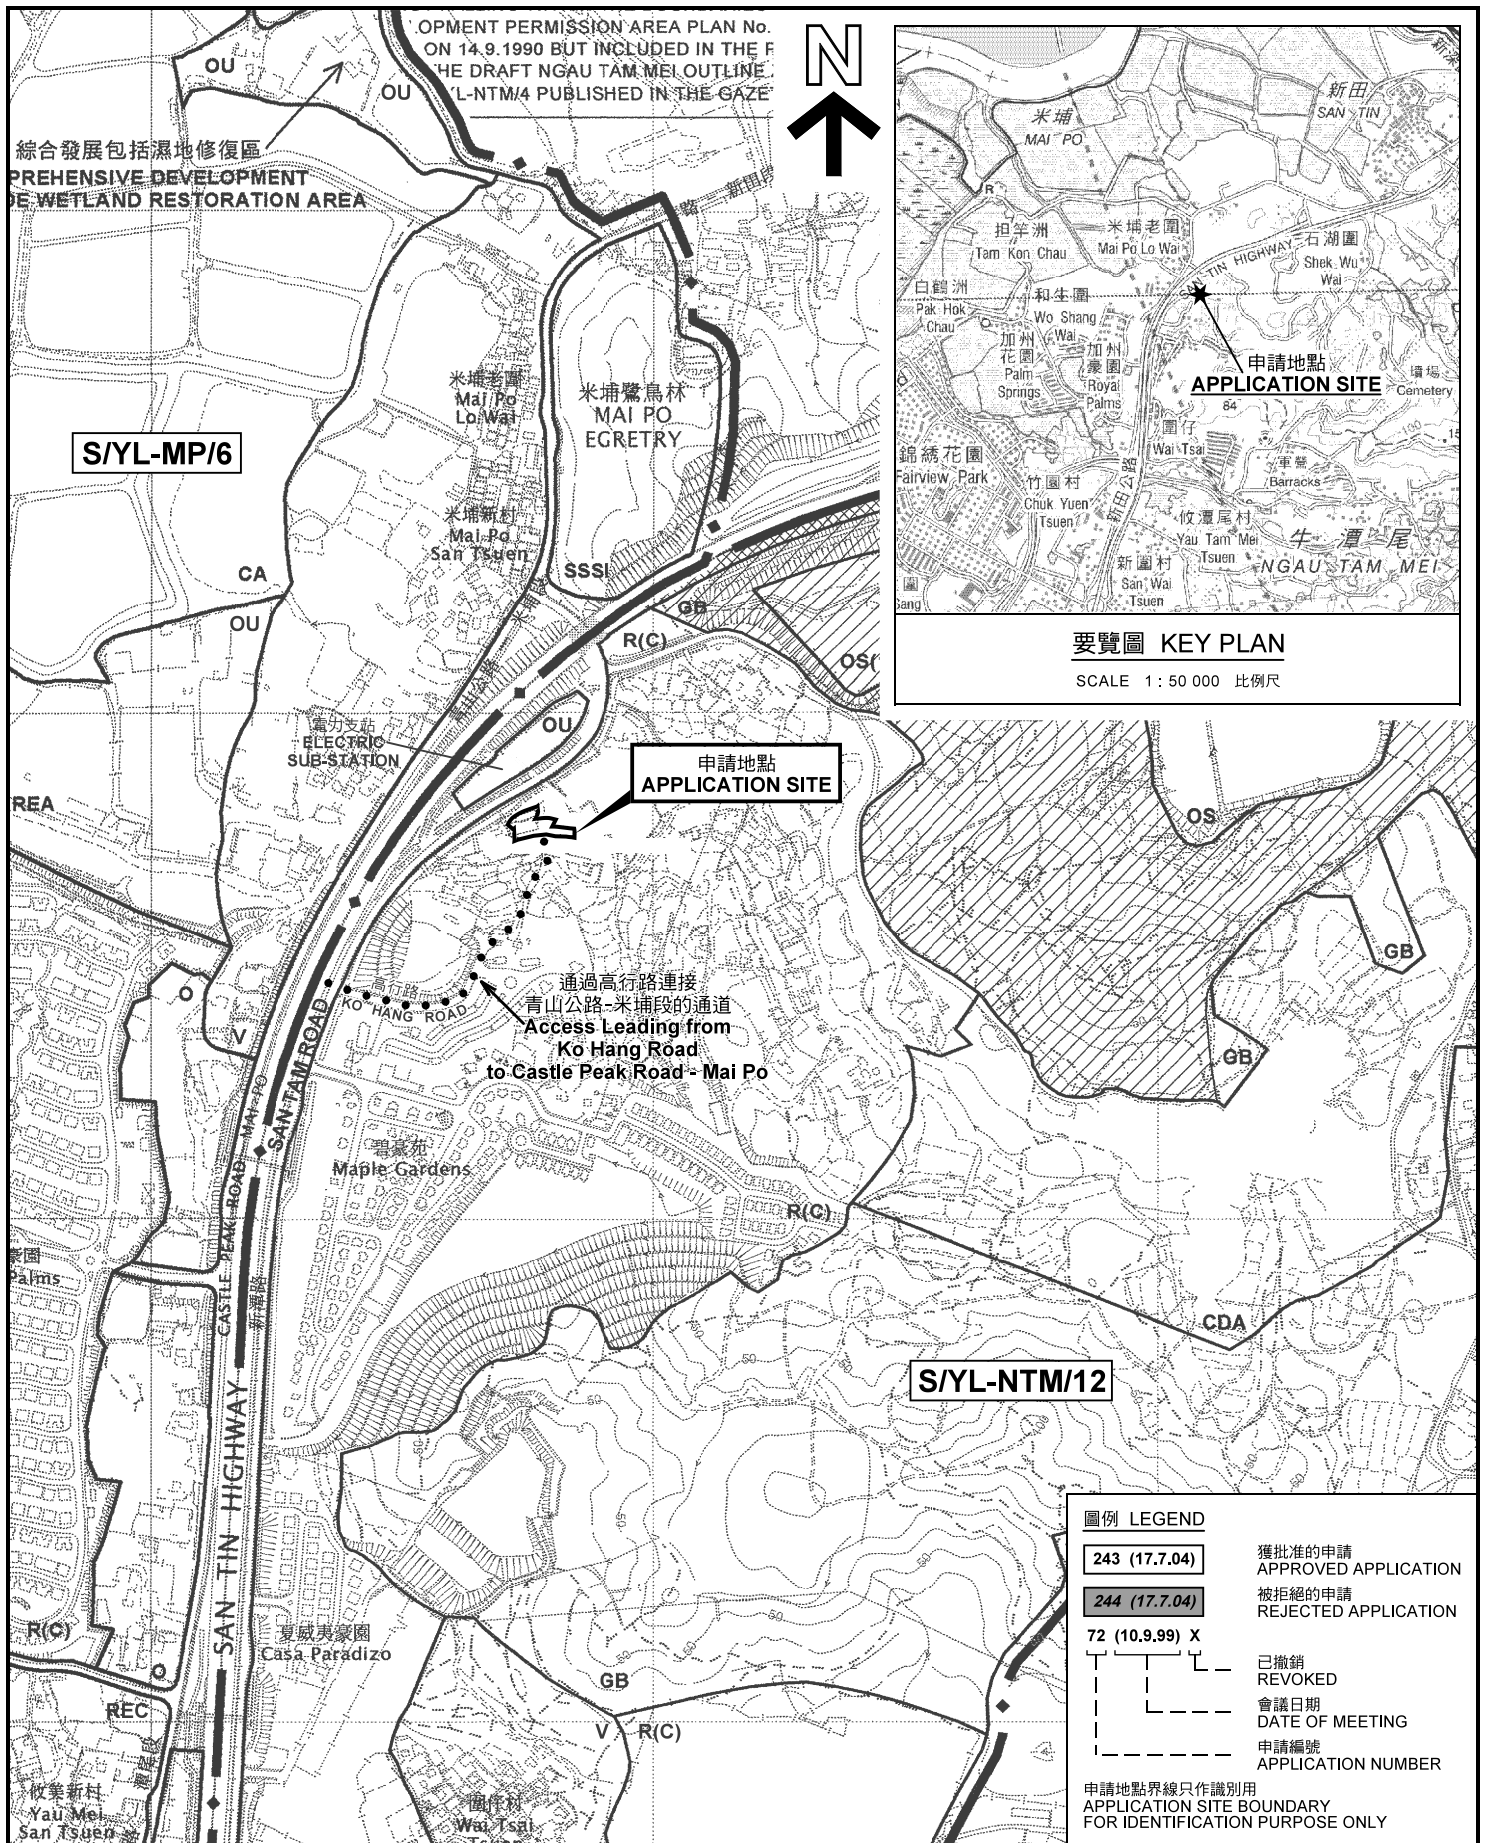


圖例 LEGEND

243 (17.04)	獲批准的申請 APPROVED APPLICATION
244 (17.04)	被拒絕的申請 REJECTED APPLICATION
72 (10.9.99) X	已撤銷 REVOKED
---	會議日期 DATE OF MEETING
---	申請編號 APPLICATION NUMBER

申請地點界線只作識別用
APPLICATION SITE BOUNDARY
FOR IDENTIFICATION PURPOSE ONLY

位置圖 LOCATION PLAN

擬議臨時食肆（餐廳）（為期3年）
元朗牛潭尾丈量約份第105約地段第1402號、第1403號及第1405號
PROPOSED TEMPORARY EATING PLACE (RESTAURANT)
FOR A PERIOD OF 3 YEARS
LOTS 1402, 1403 AND 1405 IN D.D. 105,
NGAU TAM MEI, YUEN LONG

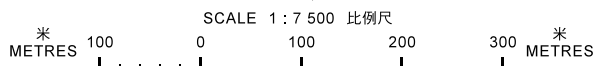


本摘要圖於2020年7月21日擬備，
所根據的資料為於2006年12月5日
核准的分區計劃大綱圖編號 S/YL-NTM/12
EXTRACT PLAN PREPARED ON 21.7.2020
BASED ON OUTLINE ZONING PLAN No.
S/YL-NTM/12 APPROVED ON 5.12.2006

**規劃署
PLANNING
DEPARTMENT**



參考編號
REFERENCE No.
A/YL-NTM/407

**圖 PLAN
A-1**

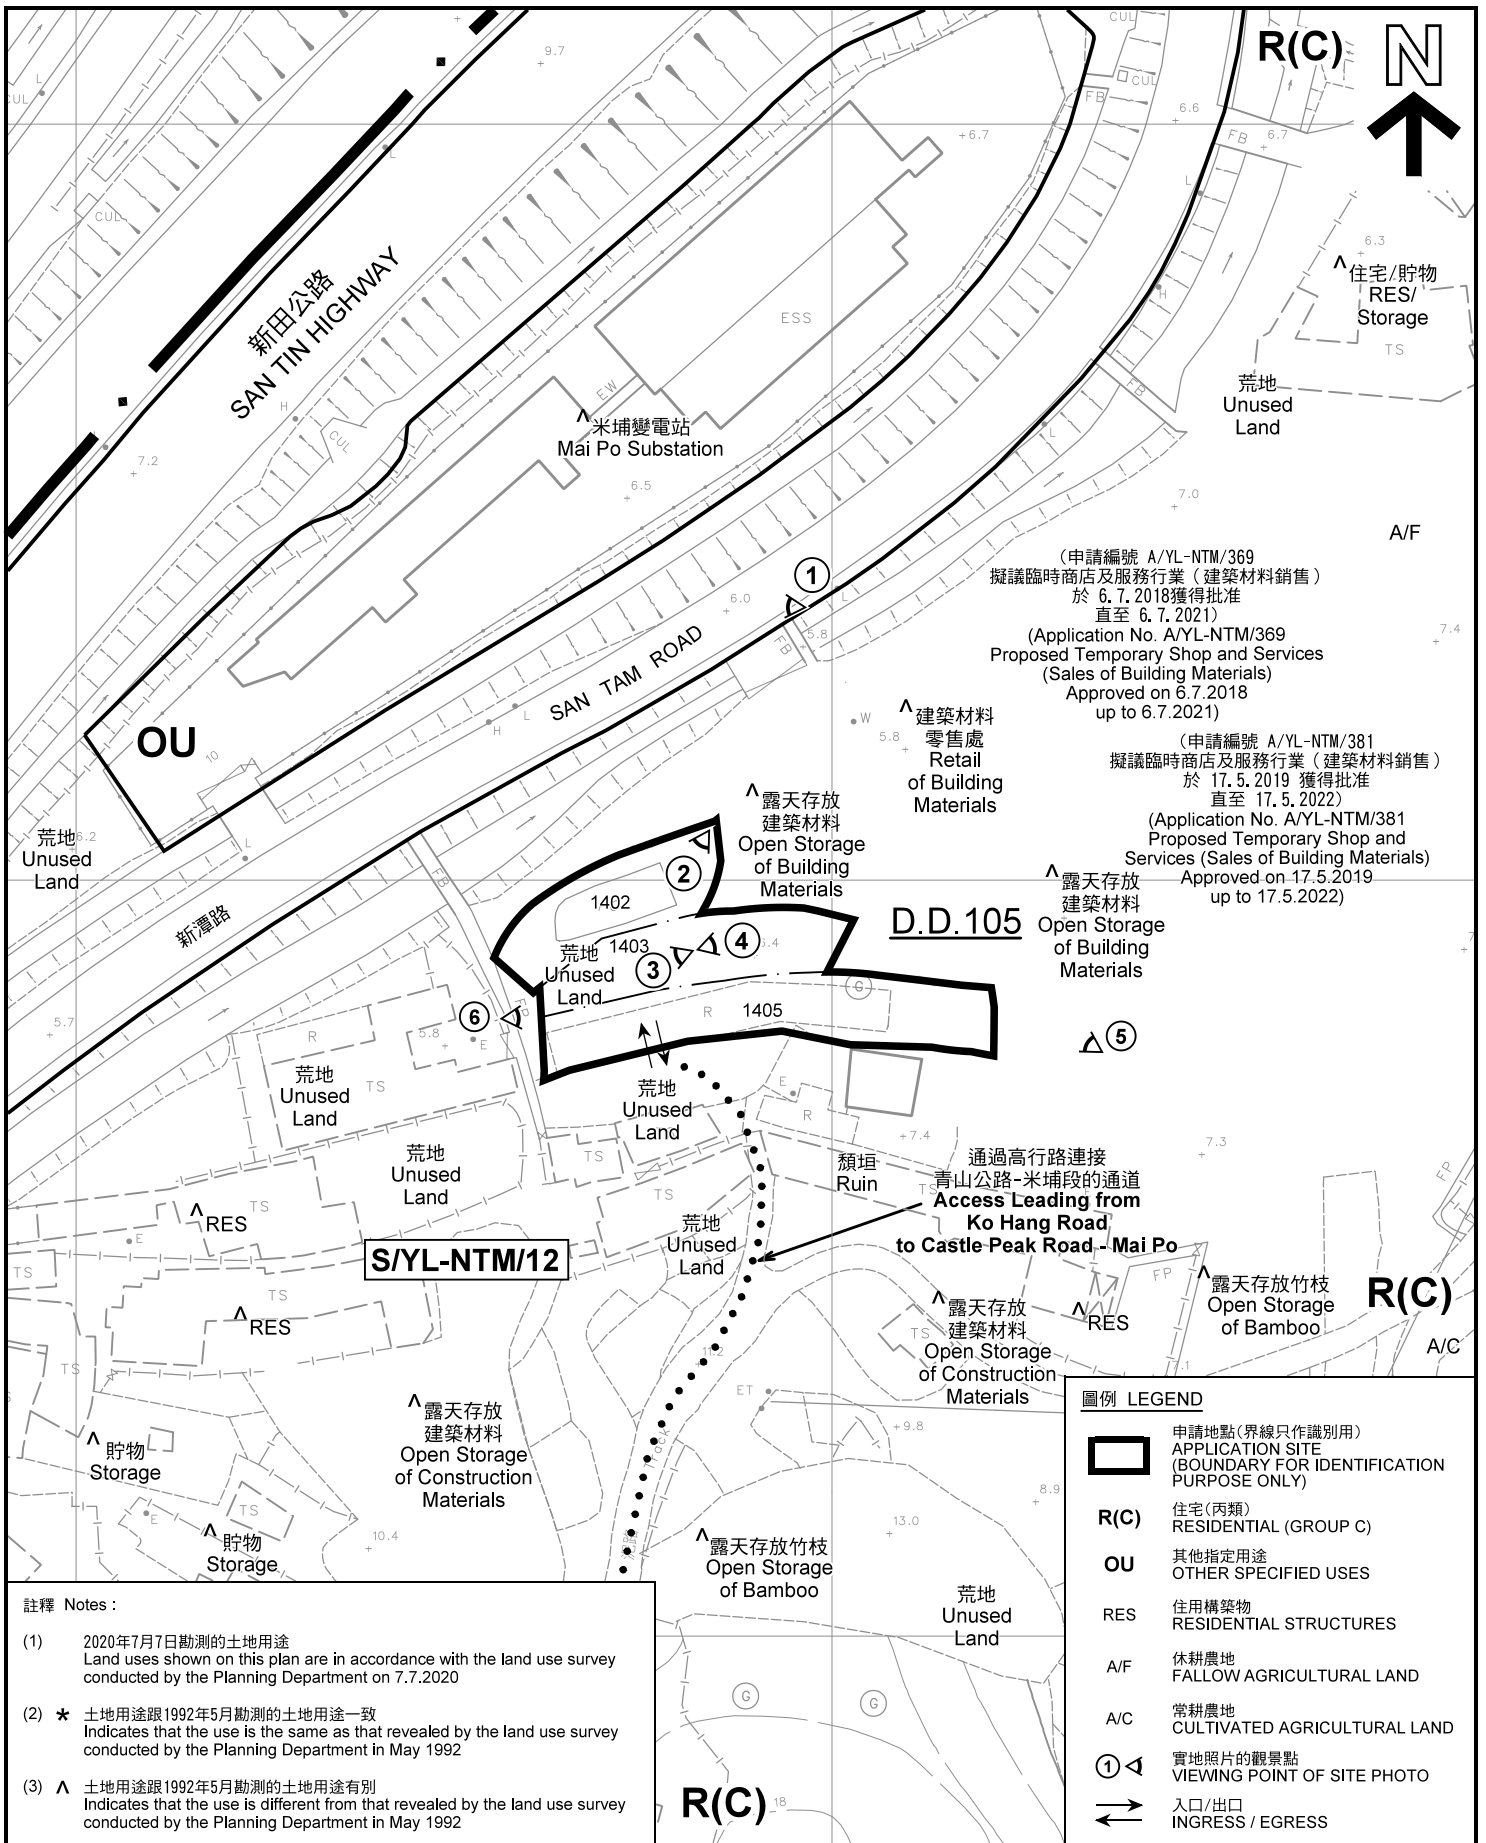

註釋 Notes :

- (1) 2020年7月7日勘測的土地用途
Land uses shown on this plan are in accordance with the land use survey conducted by the Planning Department on 7.7.2020
- (2) * 土地用途跟1992年5月勘測的土地用途一致
Indicates that the use is the same as that revealed by the land use survey conducted by the Planning Department in May 1992
- (3) ^ 土地用途跟1992年5月勘測的土地用途有別
Indicates that the use is different from that revealed by the land use survey conducted by the Planning Department in May 1992

圖例 LEGEND

- 申請地點(界線只作識別用)
APPLICATION SITE (BOUNDARY FOR IDENTIFICATION PURPOSE ONLY)
- R(C)** 住宅(丙類)
RESIDENTIAL (GROUP C)
- OU** 其他指定用途
OTHER SPECIFIED USES
- RES** 住用構築物
RESIDENTIAL STRUCTURES
- A/F** 休耕農地
FALLOW AGRICULTURAL LAND
- A/C** 常耕農地
CULTIVATED AGRICULTURAL LAND
- 實地照片的觀景點
VIEWING POINT OF SITE PHOTO
- 入口/出口
INGRESS / EGRESS

平面圖 SITE PLAN

擬議臨時食肆(餐廳)(為期3年)
元朗牛潭尾丈量約份第105約地段第1402號、第1403號及第1405號
PROPOSED TEMPORARY EATING PLACE (RESTAURANT)
FOR A PERIOD OF 3 YEARS
LOTS 1402, 1403 AND 1405 IN D.D. 105,
NGAU TAM MEI, YUEN LONG

SCALE 1 : 1 000 比例尺

米 METRES 20 0 20 40 米 METRES

本摘要圖於2020年7月21日擬備, 所根據的資料為測量圖編號 2-SE-12A 及 2-SE-12C
EXTRACT PLAN PREPARED ON 21.7.2020
BASED ON SURVEY SHEETS No. 2-SE-12A & 2-SE-12C

**規劃署
PLANNING
DEPARTMENT**



參考編號
REFERENCE No.
A/YL-NTM/407

圖 **PLAN**
A-2



圖例 LEGEND



申請地點(界線只作識別用)
APPLICATION SITE
(BOUNDARY FOR IDENTIFICATION
PURPOSE ONLY)

本摘要圖於2020年7月27日擬備，所根據的資料為地政總署於2018年7月22日拍得的航攝照片編號 E043779C
EXTRACT PLAN PREPARED ON 27.7.2020
BASED ON AERIAL PHOTO No.
E043779C TAKEN ON 22.7.2018
BY LANDS DEPARTMENT

航攝照片 AERIAL PHOTO


擬議臨時食肆(餐廳)(為期3年)
元朗牛潭尾丈量約份第105約地段第1402號、第1403號及第1405號
PROPOSED TEMPORARY EATING PLACE (RESTAURANT)
FOR A PERIOD OF 3 YEARS
LOTS 1402, 1403 AND 1405 IN D.D. 105,
NGAU TAM MEI, YUEN LONG

規劃署
PLANNING
DEPARTMENT



參考編號
REFERENCE No.
A/YL-NTM/407

圖 PLAN
A-3

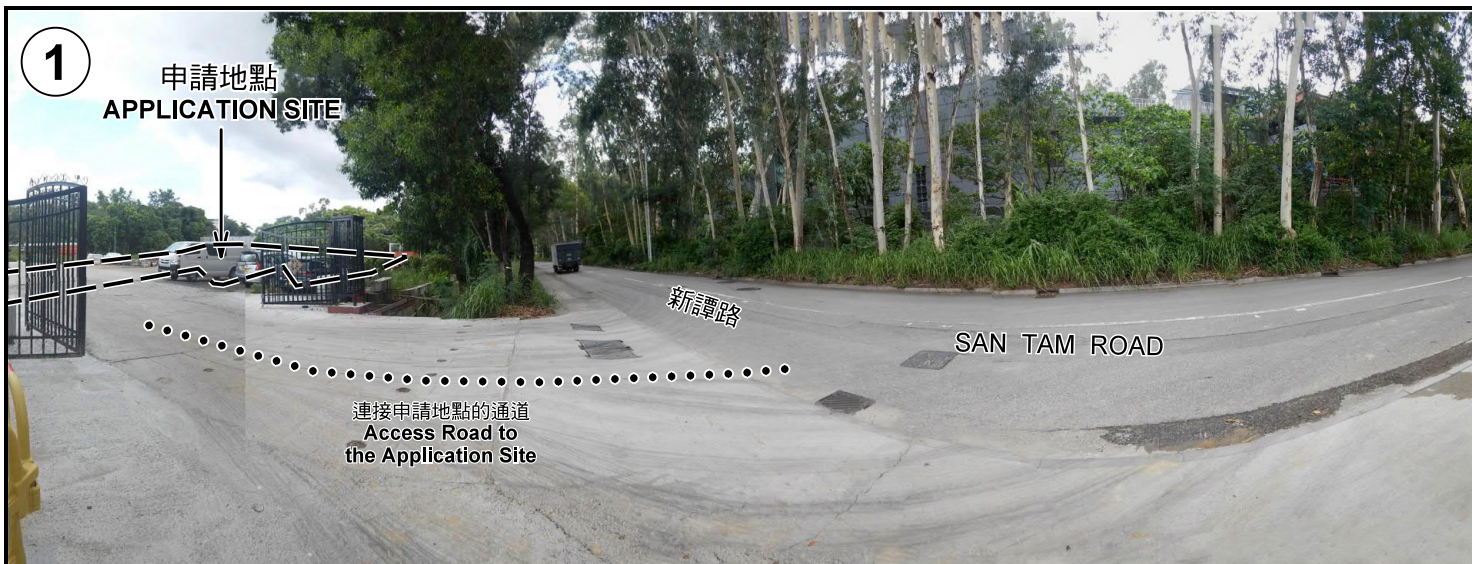

申請地點界線只作識別用 APPLICATION SITE BOUNDARY FOR IDENTIFICATION PURPOSE ONLY

實地照片 SITE PHOTOS

本圖於2020年8月14日擬備，所根據的資料為攝於2020年7月7日的實地照片
PLAN PREPARED ON 14.8.2020
BASED ON SITE PHOTOS
TAKEN ON 7.7.2020


擬議臨時食肆（餐廳）（為期3年）
元朗牛潭尾丈量約份第105約地段第1402號、第1403號及第1405號
PROPOSED TEMPORARY EATING PLACE (RESTAURANT)
FOR A PERIOD OF 3 YEARS
LOTS 1402, 1403 AND 1405 IN D.D. 105,
NGAU TAM MEI, YUEN LONG

規劃署
PLANNING
DEPARTMENT



參考編號
REFERENCE No.
A/YL-NTM/407

圖 PLAN
A-4a

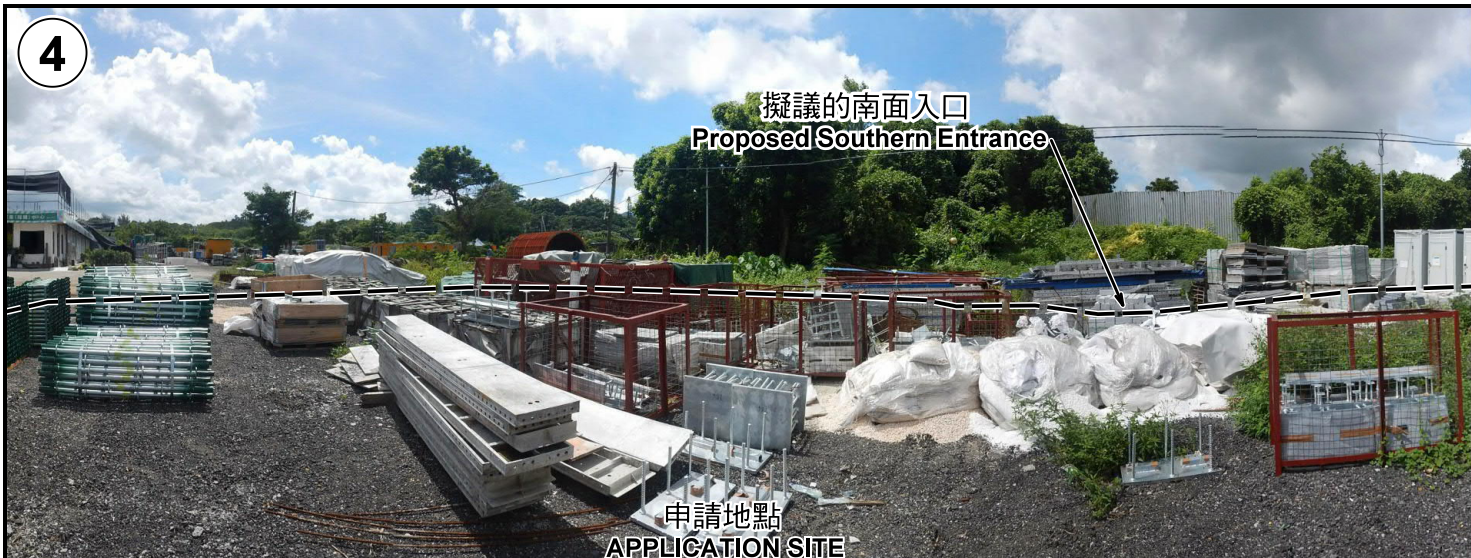

申請地點界線只作識別用 APPLICATION SITE BOUNDARY FOR IDENTIFICATION PURPOSE ONLY

實地照片 SITE PHOTOS

本圖於2020年8月14日擬備，所根據的資料為攝於2020年7月7日的實地照片
PLAN PREPARED ON 14.8.2020
BASED ON SITE PHOTOS
TAKEN ON 7.7.2020

擬議臨時食肆（餐廳）（為期3年）
元朗牛潭尾丈量約份第105約地段第1402號、第1403號及第1405號
PROPOSED TEMPORARY EATING PLACE (RESTAURANT)
FOR A PERIOD OF 3 YEARS
LOTS 1402, 1403 AND 1405 IN D.D. 105,
NGAU TAM MEI, YUEN LONG

規劃署
PLANNING
DEPARTMENT



參考編號
REFERENCE No.
A/YL-NTM/407

圖 PLAN
A-4b