


構築物編號	擬議用途	面積	高度	層數
A	臨時貨櫃辦公室及員工休息室	約90平方米	約3米	1
B	臨時流動廁所	約8平方米	約2.5米	1

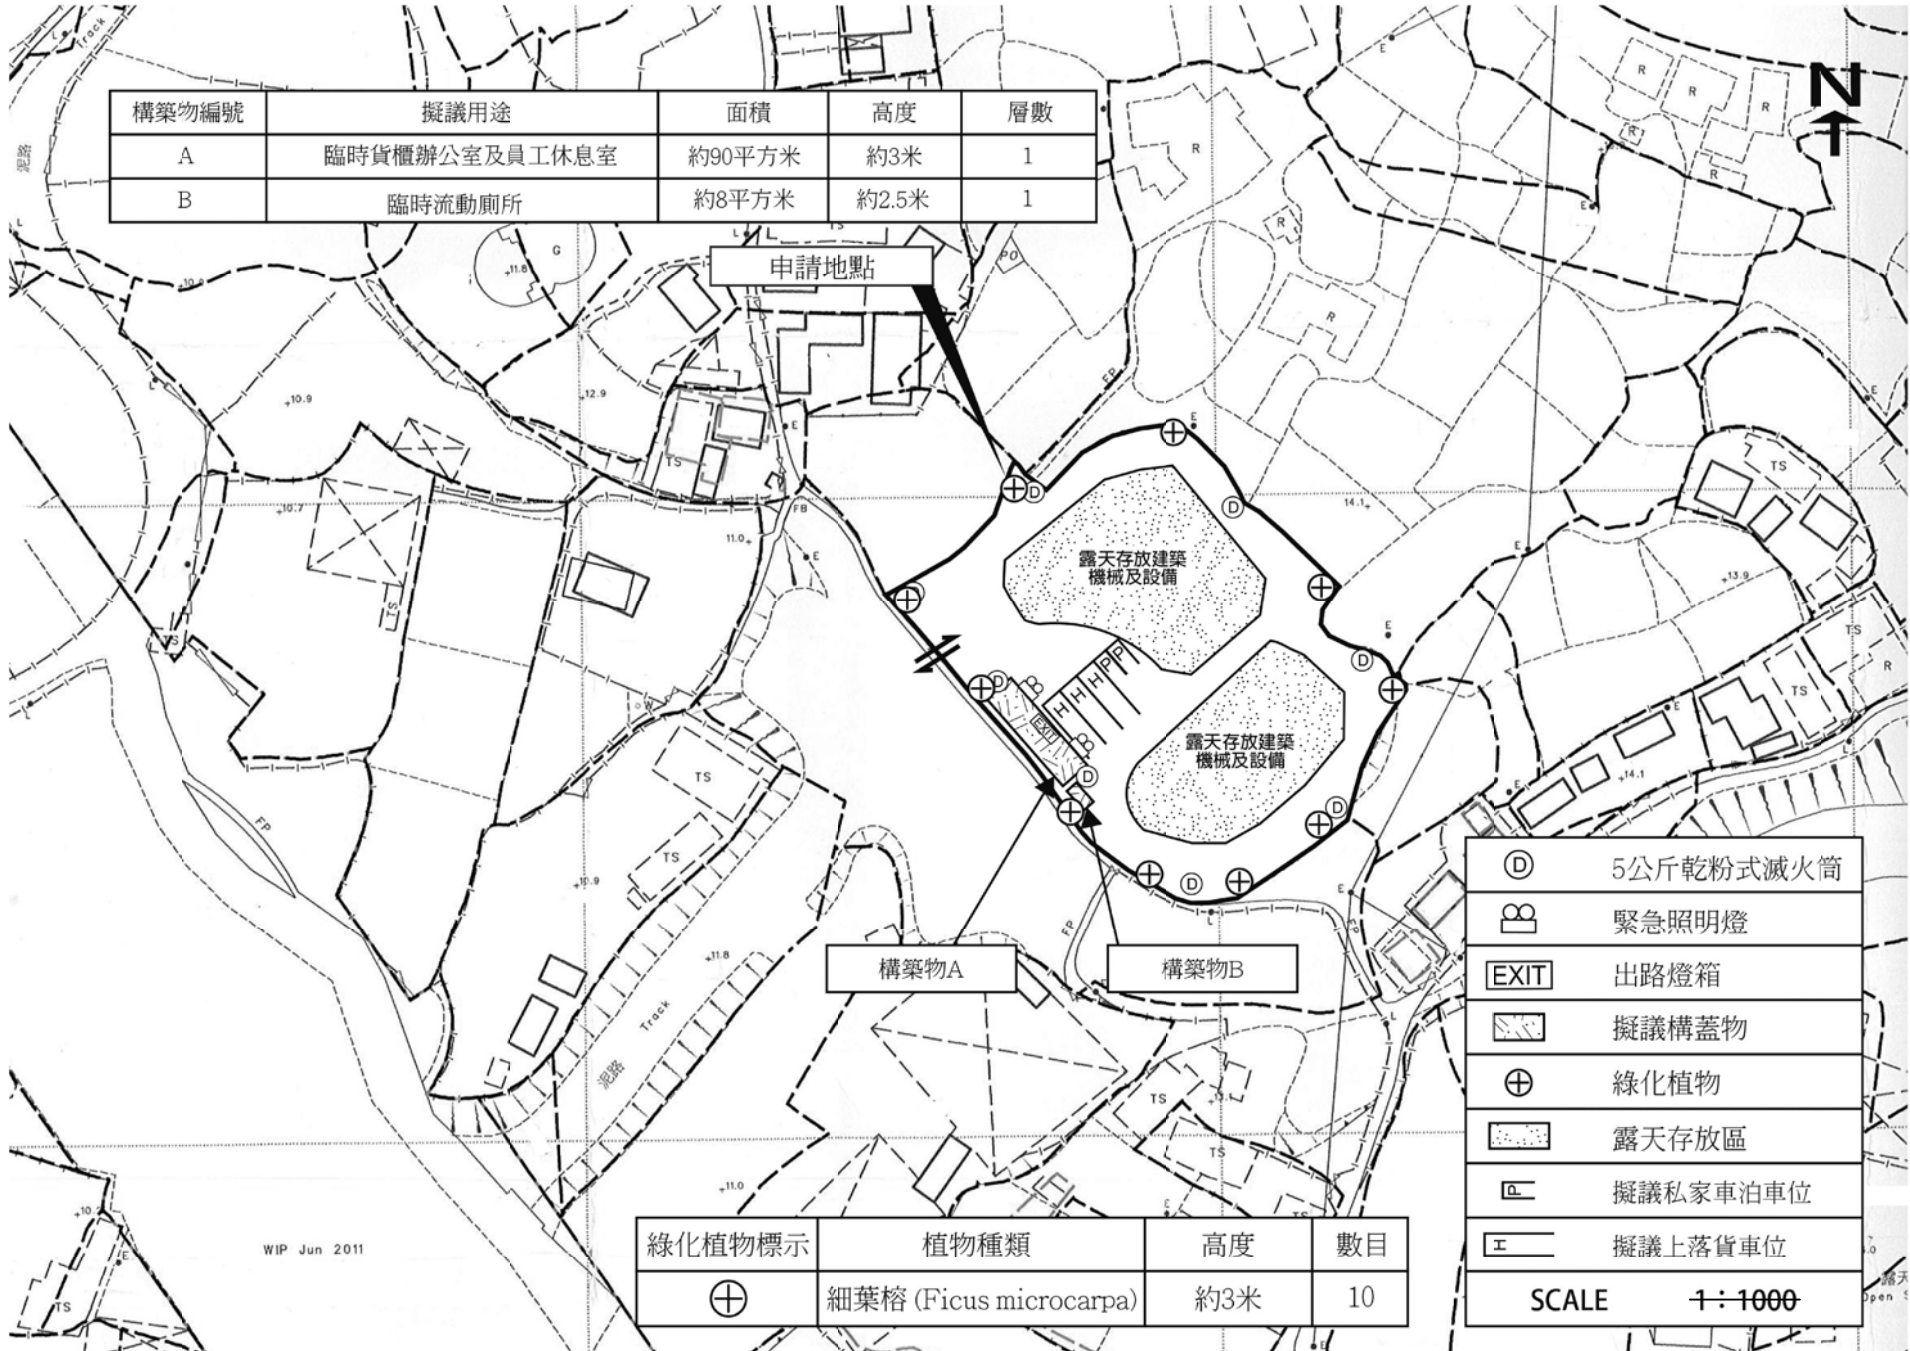


綠化植物標示	植物種類	高度	數目
⊕	細葉榕 (Ficus microcarpa)	約3米	10

Ⓧ	5公斤乾粉式滅火筒
☹	緊急照明燈
EXIT	出路燈箱
▨	擬議構蓋物
⊕	綠化植物
⬜	露天存放區
▭	擬議私家車泊車位
⌌	擬議上落貨車位
SCALE 1:1000	

WIP Jun 2011


(摘錄自申請人於 13. 3. 2018 呈交的進一步資料)
 (Extract from Applicant's Further Information Submitted on 13.3.2018)

參考編號 REFERENCE No. A/YL-PH/774	繪圖 DRAWING A-1
--------------------------------------	-------------------

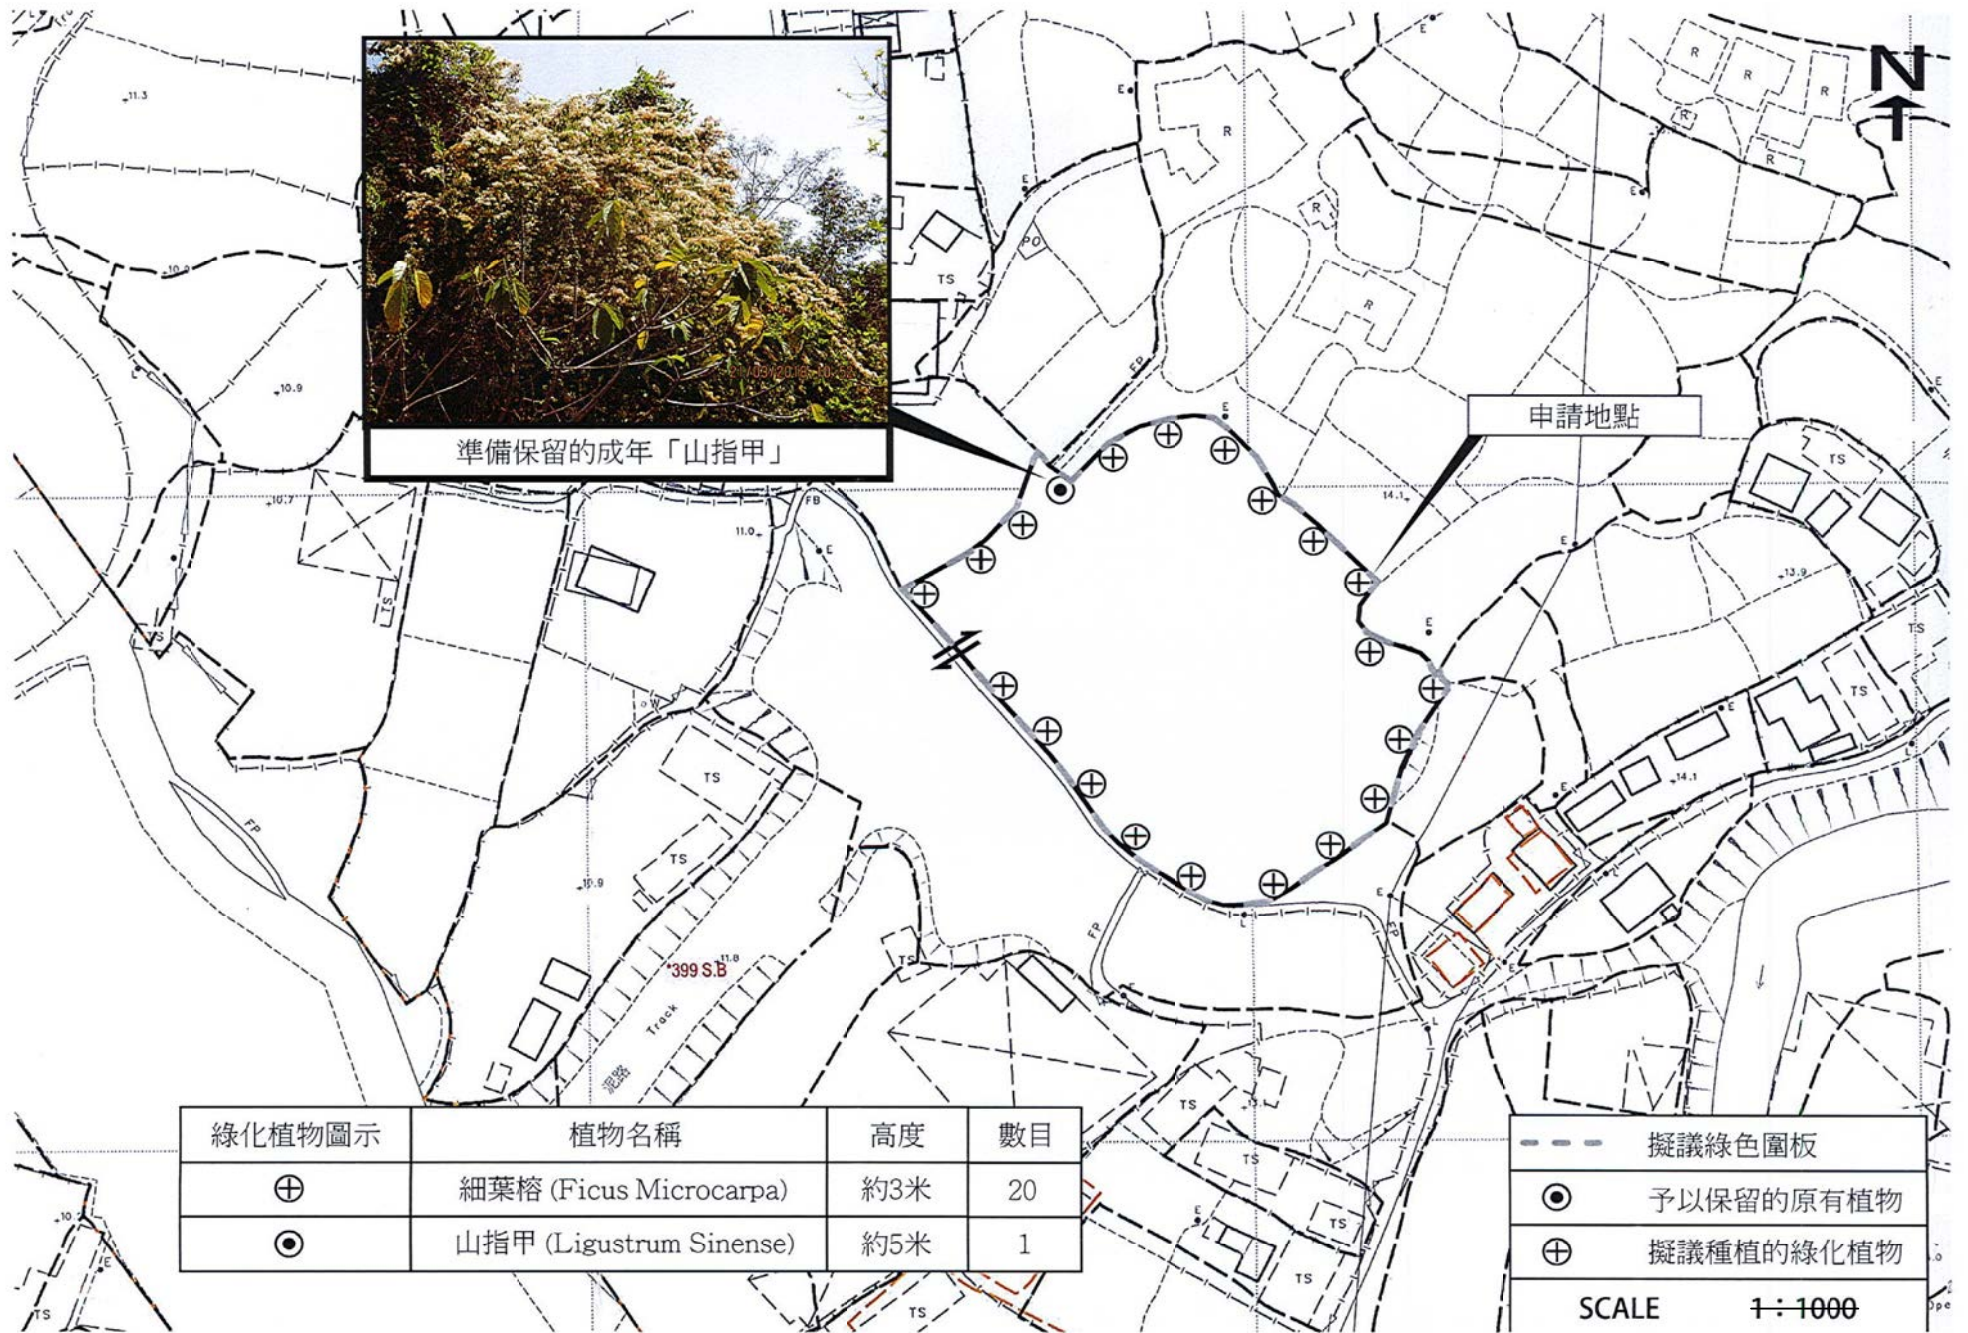

(摘錄自申請人於 22.3.2018 提交的進一步資料)
 (Extract from Applicant's Further
 Information Submitted on 22.3.2018)

參考編號 REFERENCE No. AYL-PH/774	繪圖 DRAWING A-2
-------------------------------------	-------------------

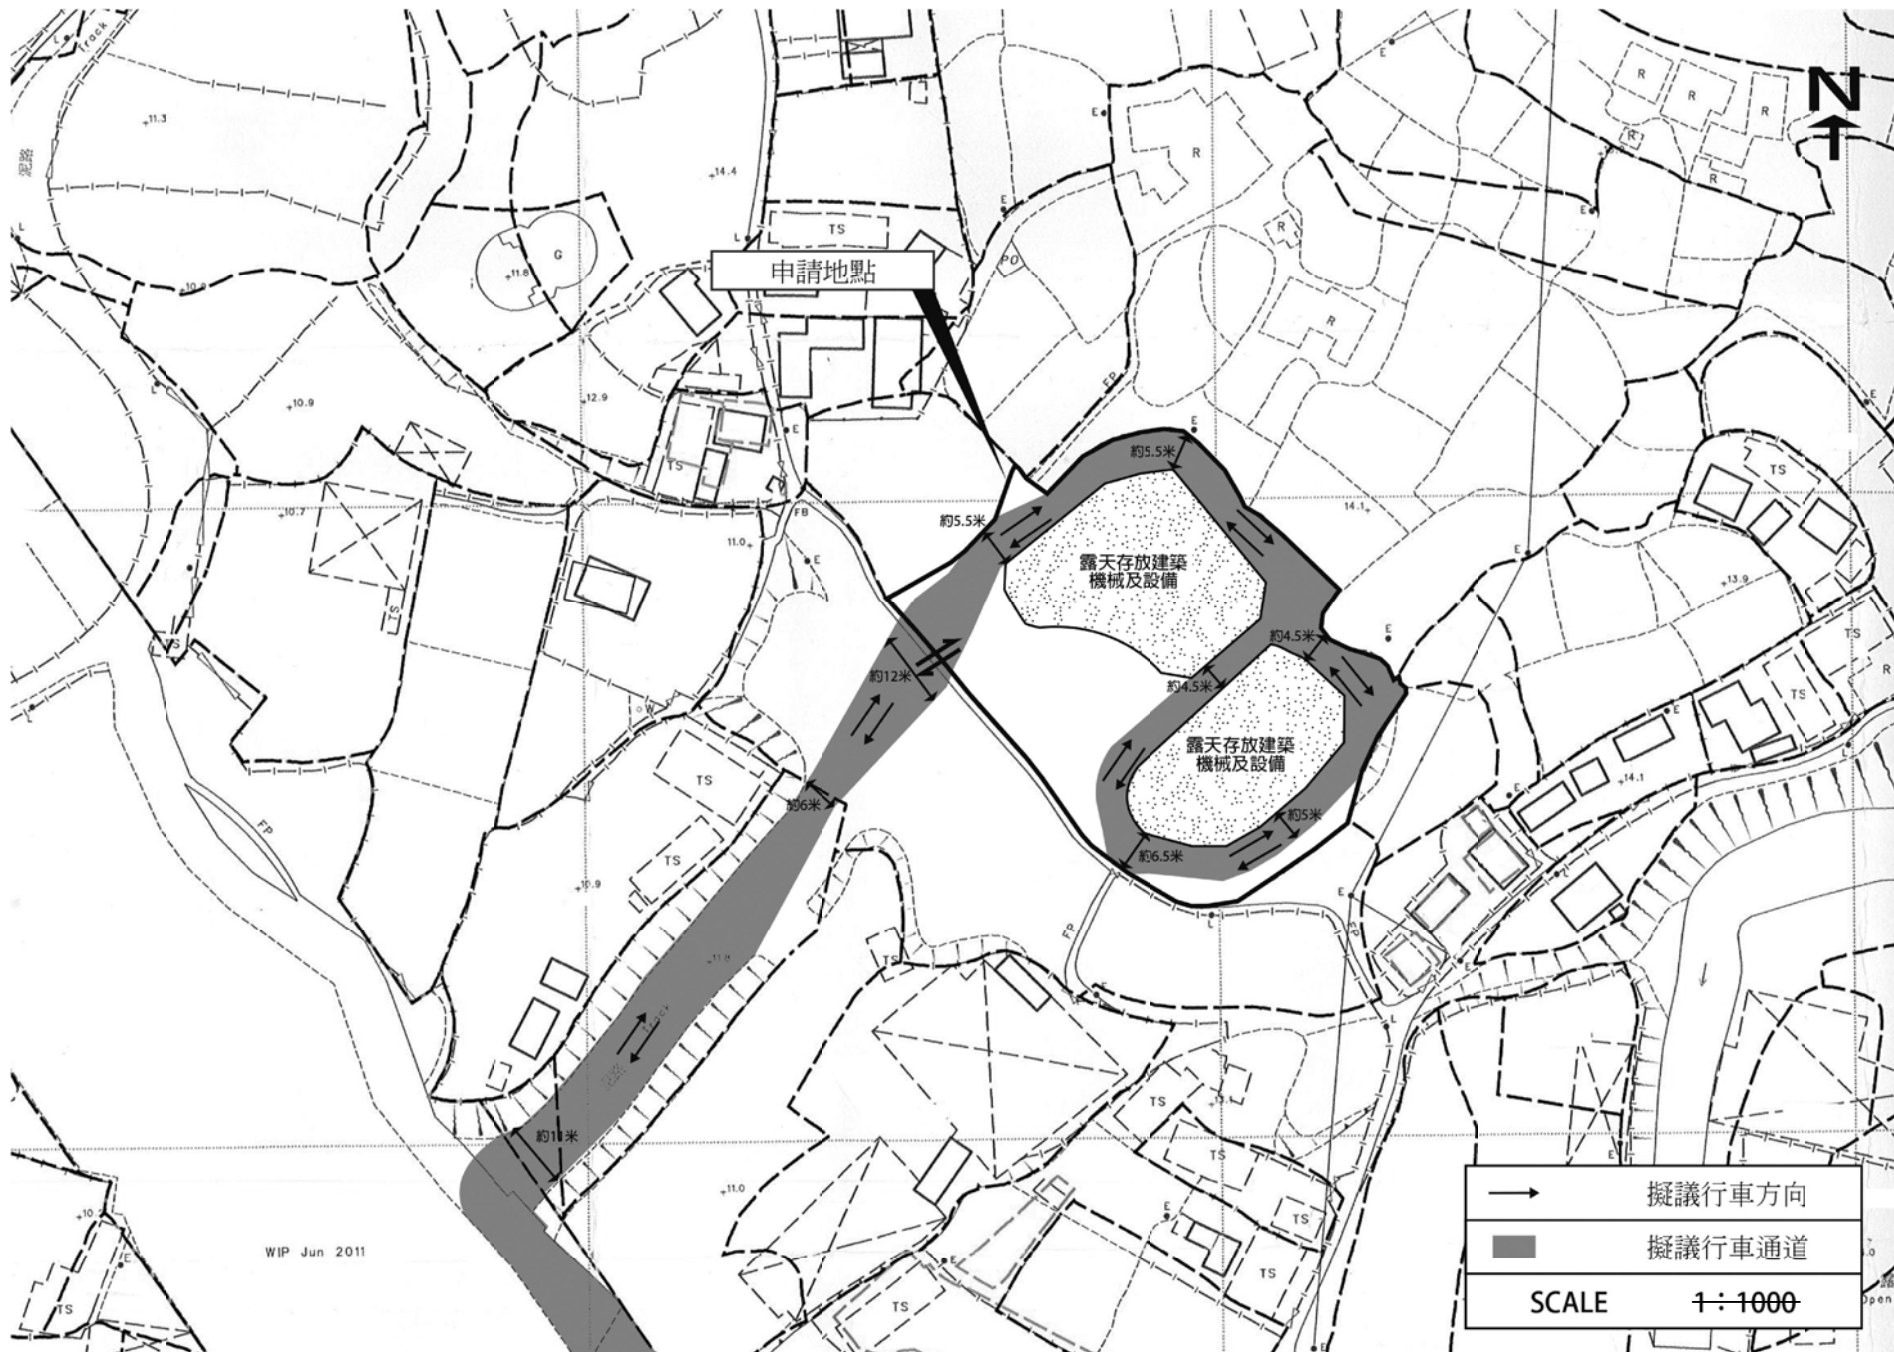


WIP Jun 2011

	擬議行車方向
	擬議行車通道
SCALE 1:1000	

(摘錄自申請人於 13. 3. 2018 呈交的進一步資料)
 (Extract from Applicant's Further Information Submitted on 13.3.2018)


參考編號 REFERENCE No. AYL-PH/774	繪圖 DRAWING A-3
-------------------------------------	-------------------

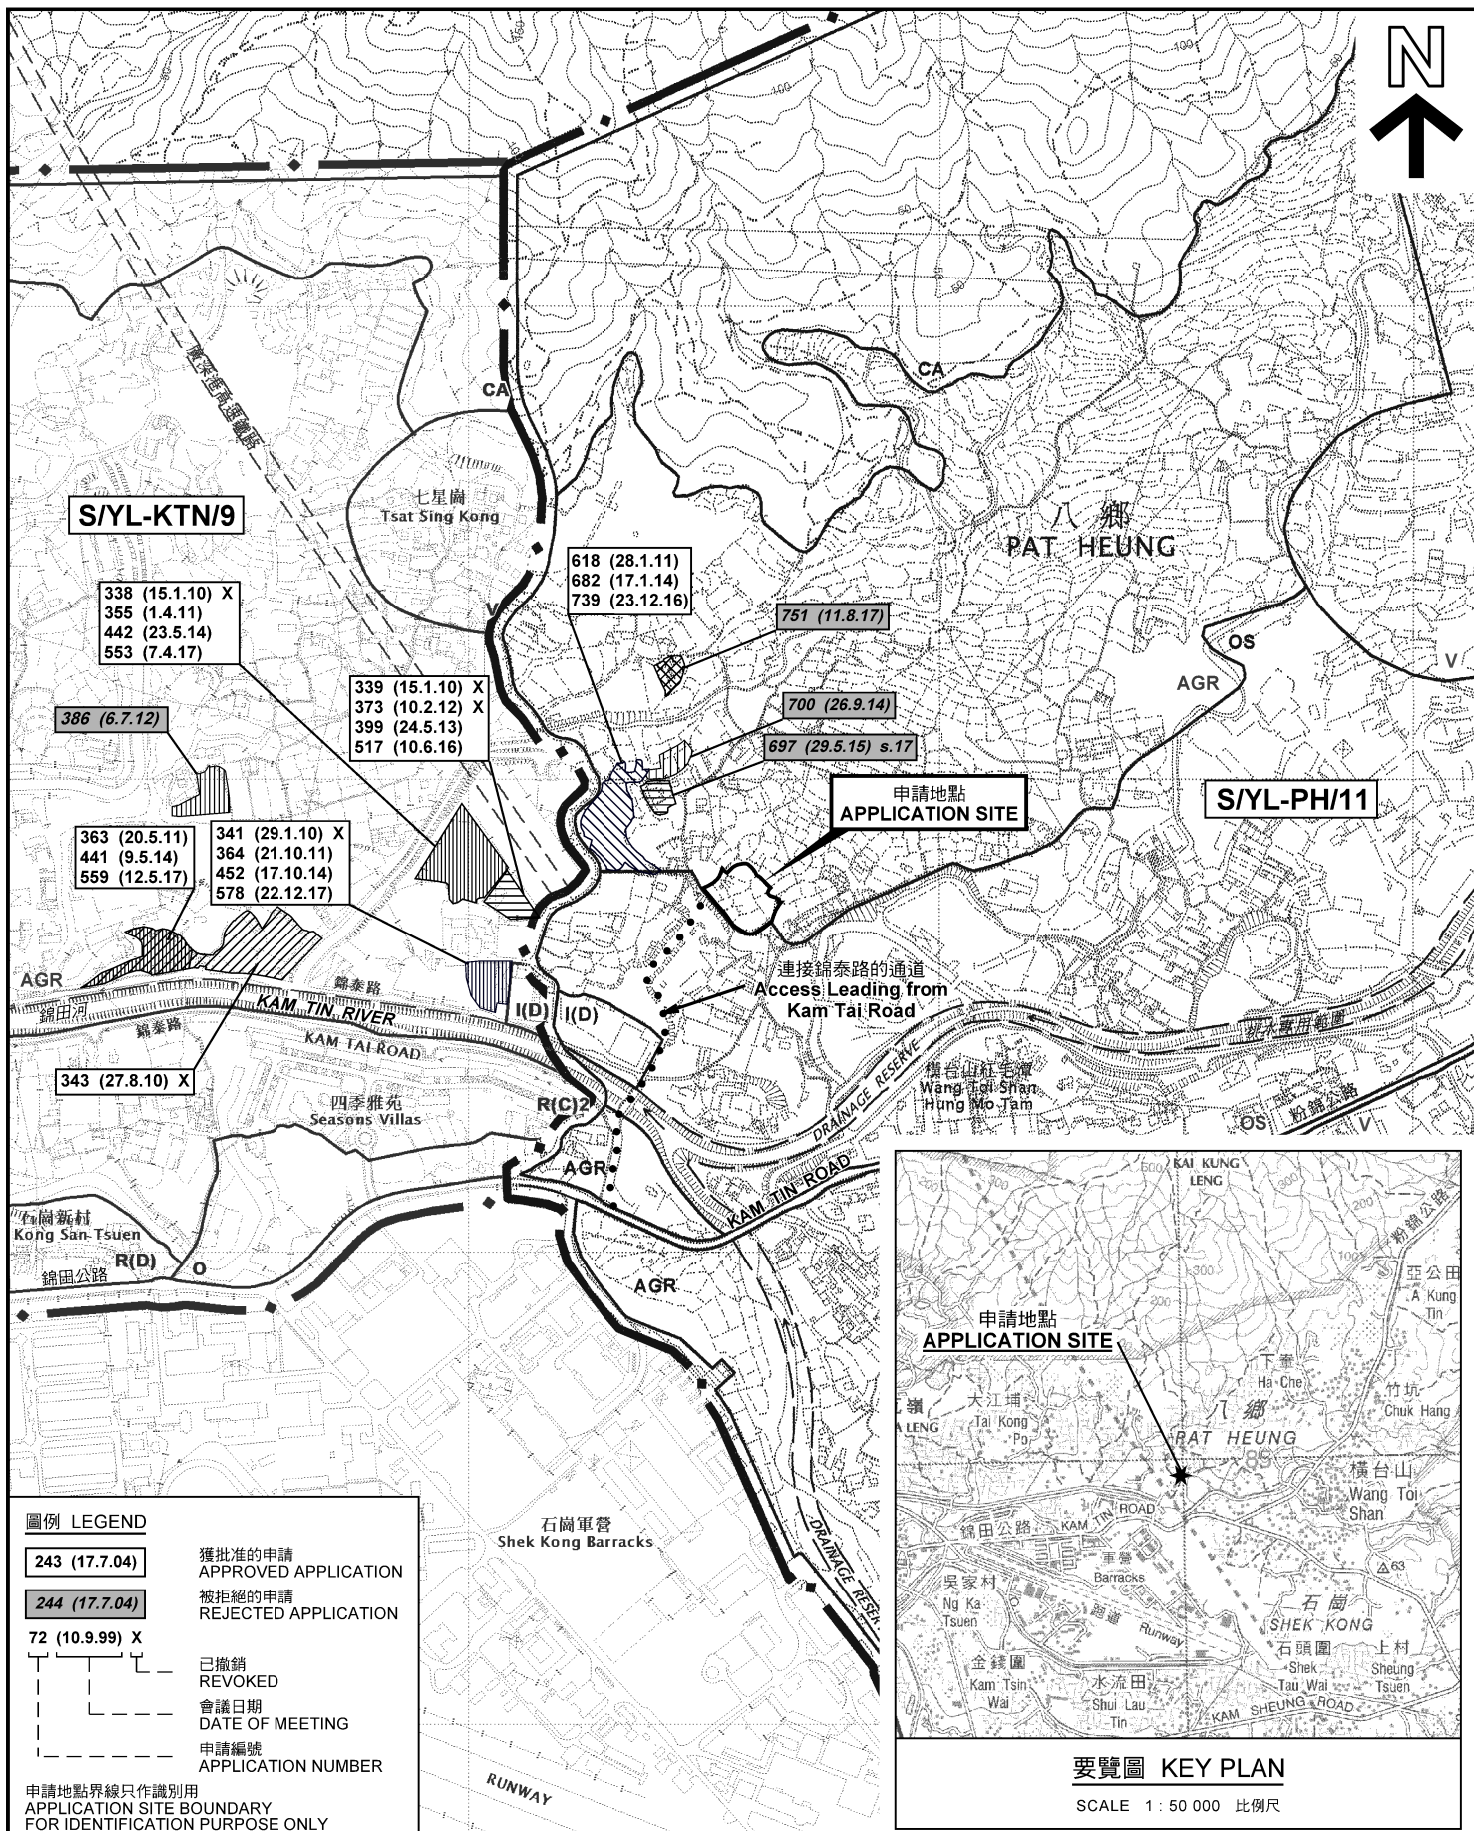

圖例 LEGEND

243 (17.7.04)	獲批准的申請 APPROVED APPLICATION
244 (17.7.04)	被拒絕的申請 REJECTED APPLICATION
72 (10.9.99) X	已撤銷 REVOKED
- - -	會議日期 DATE OF MEETING
- - -	申請編號 APPLICATION NUMBER

申請地點界線只作識別用
APPLICATION SITE BOUNDARY
FOR IDENTIFICATION PURPOSE ONLY

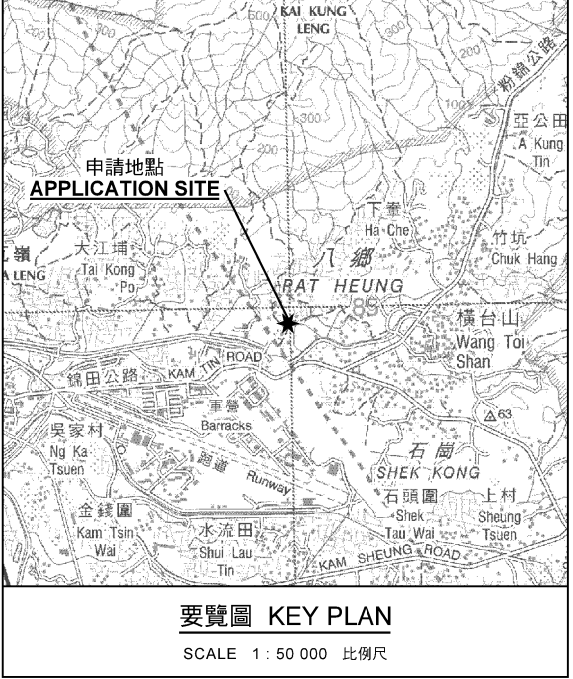

本摘要圖於2018年3月22日擬備，所根據的資料為：
於2006年10月17日核准的分區計劃大綱圖編號 S/YL-PH/11及
於2014年12月2日核准的分區計劃大綱圖編號 S/YL-KTN/9
EXTRACT PLAN PREPARED ON 22.3.2018 BASED ON OUTLINE ZONING PLANS No. S/YL-PH/11 APPROVED ON 17.10.2006 AND S/YL-KTN/9 APPROVED ON 2.12.2014


位置圖及同類申請 LOCATION PLAN WITH SIMILAR APPLICATIONS

擬議臨時露天存放建築機械及設備連
附屬辦公室及員工休息室（為期3年）
元朗八鄉七星崗丈量約份第110約地段第357號
PROPOSED TEMPORARY OPEN STORAGE OF CONSTRUCTION MACHINERY AND EQUIPMENT WITH ANCILLARY OFFICE AND STAFF REST ROOM FOR A PERIOD OF 3 YEARS
LOT 357 IN D.D. 110, TSAT SING KONG, PAT HEUNG YUEN LONG

SCALE 1 : 8 000 比例尺


米 METRES 100 0 100 200 300 米 METRES

規劃署 PLANNING DEPARTMENT



參考編號 REFERENCE No. A/YL-PH/774


圖 PLAN A-1

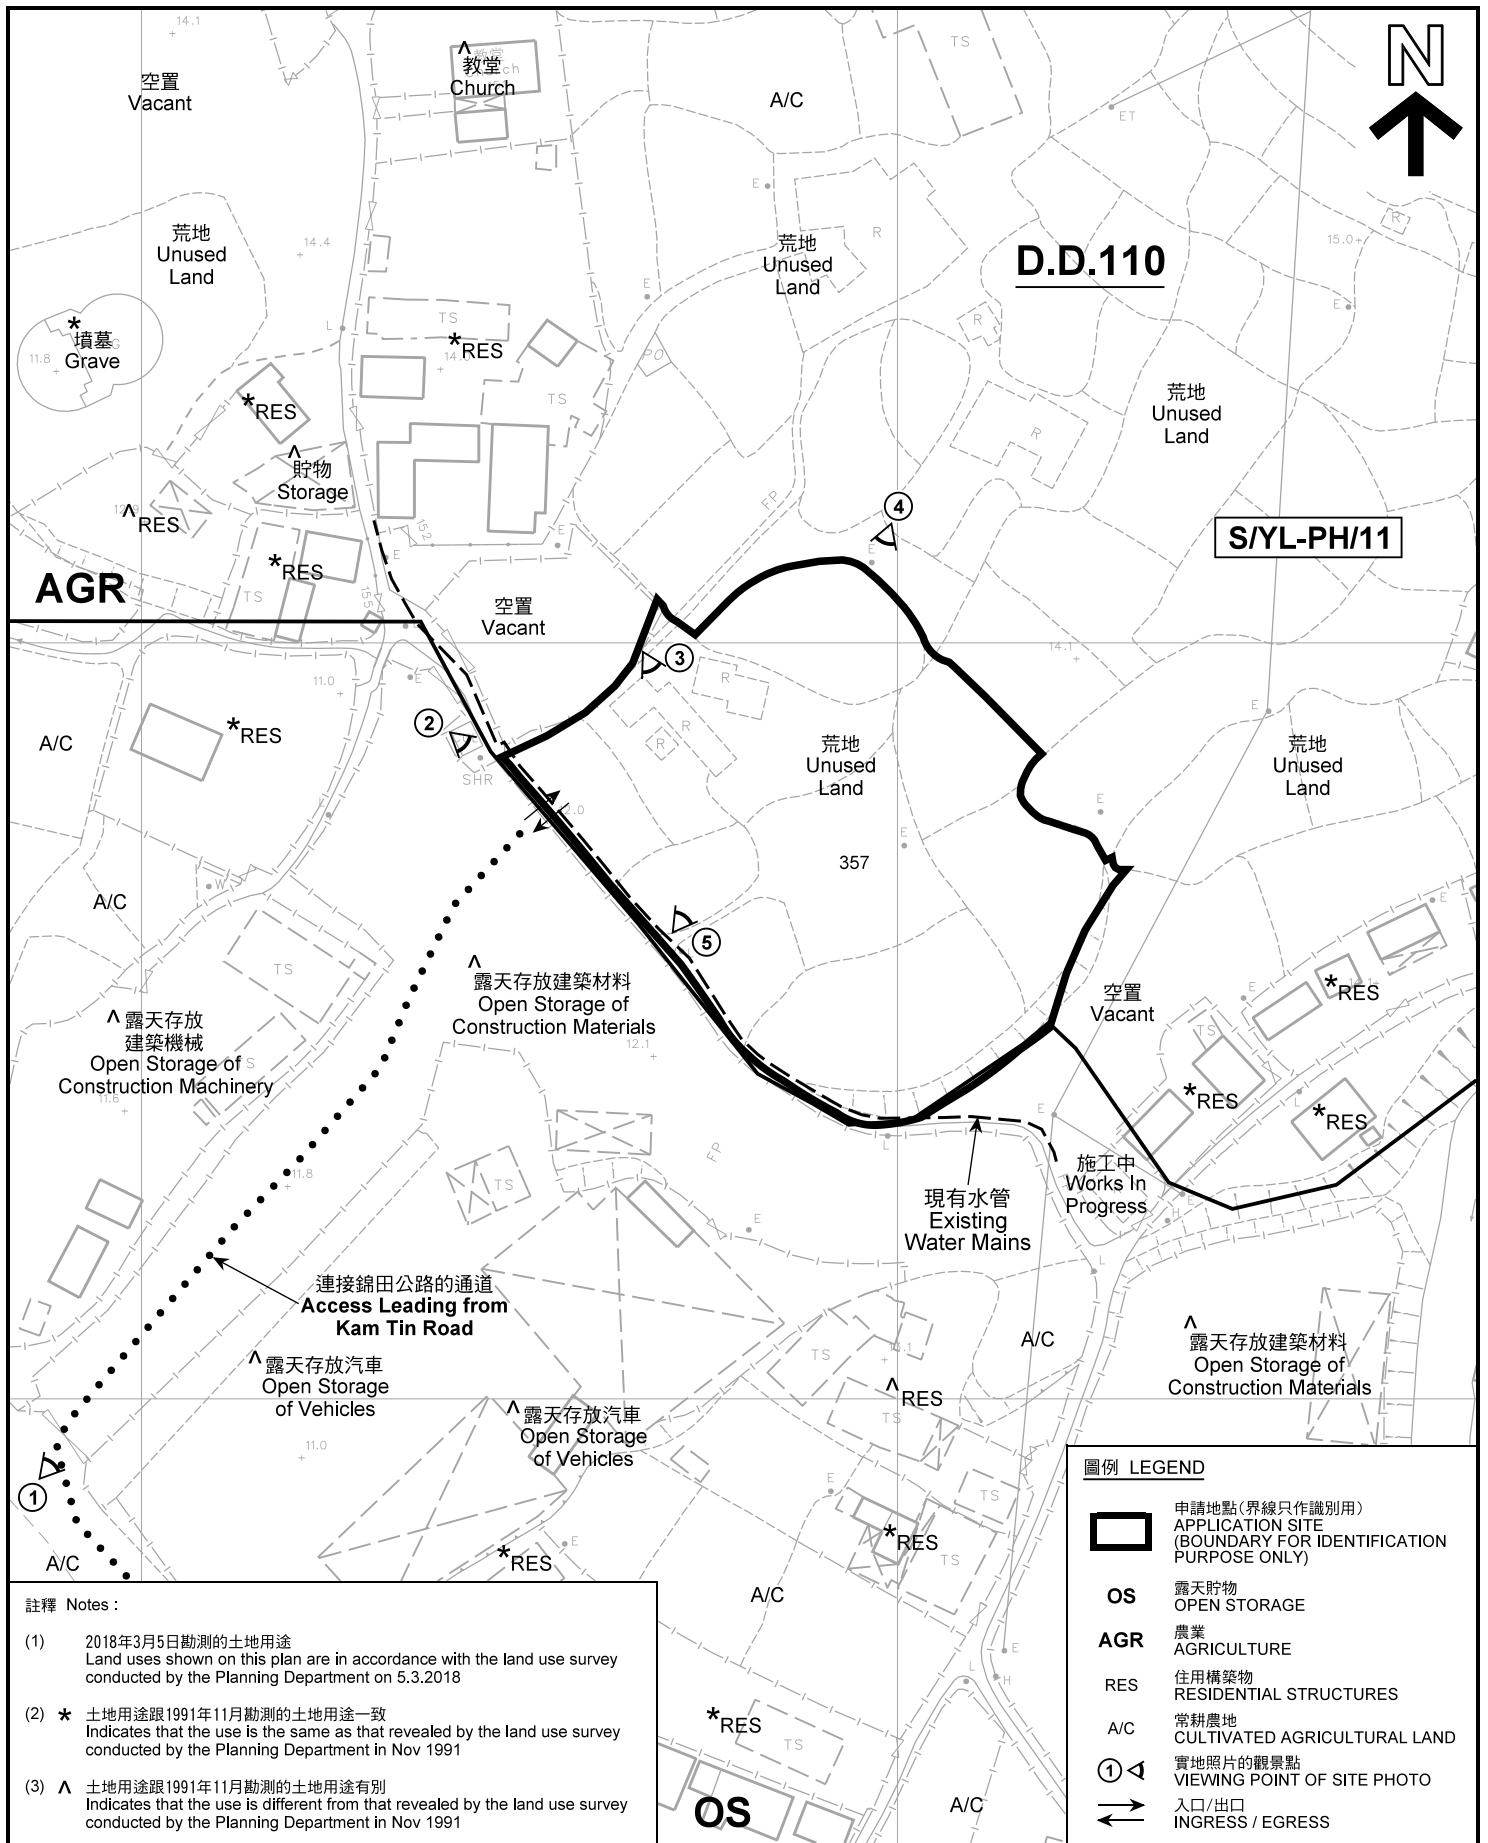

平面圖 SITE PLAN

擬議臨時露天存放建築機械及設備連
附屬辦公室及員工休息室 (為期3年)
元朗八鄉七星崗丈量約份第110約地段第357號
PROPOSED TEMPORARY OPEN STORAGE OF CONSTRUCTION
MACHINERY AND EQUIPMENT WITH ANCILLARY OFFICE AND
STAFF REST ROOM FOR A PERIOD OF 3 YEARS
LOT 357 IN D.D. 110, TSAT SING KONG, PAT HEUNG, YUEN LONG

SCALE 1 : 1 000 比例尺

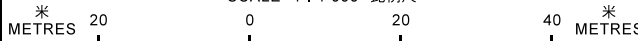

**規劃署
PLANNING
DEPARTMENT**



參考編號
REFERENCE No.
A/YL-PH/774

圖 PLAN
A-2

本摘要圖於2018年3月22日擬備，所根據的資料為測量圖編號 6-NE-8D
EXTRACT PLAN PREPARED ON 22.3.2018
BASED ON SURVEY SHEET No. 6-NE-8D



圖例 LEGEND

 申請地點(界線只作識別用)
APPLICATION SITE
(BOUNDARY FOR IDENTIFICATION
PURPOSE ONLY)

本摘要圖於2018年3月8日擬備，所根據的資料為地政總署於2017年4月29日拍得的航攝照片編號 E023740C
EXTRACT PLAN PREPARED ON 8.3.2018
BASED ON AERIAL PHOTO No.
E023740C TAKEN ON 29.4.2017
BY LANDS DEPARTMENT

航攝照片 AERIAL PHOTO

擬議臨時露天存放建築機械及設備連
附屬辦公室及員工休息室(為期3年)
元朗八鄉七星崗丈量約份第110約地段第357號
PROPOSED TEMPORARY OPEN STORAGE OF CONSTRUCTION
MACHINERY AND EQUIPMENT WITH ANCILLARY OFFICE AND
STAFF REST ROOM FOR A PERIOD OF 3 YEARS
LOT 357 IN D.D. 110, TSAT SING KONG, PAT HEUNG, YUEN LONG

規劃署
PLANNING
DEPARTMENT



參考編號
REFERENCE No.
A/YL-PH/774

圖 PLAN
A-3

1



2



3



4



5



申請地點界線只作識別用 APPLICATION SITE BOUNDARY FOR IDENTIFICATION PURPOSE ONLY

實地照片 SITE PHOTOS

擬議臨時露天存放建築機械及設備連
附屬辦公室及員工休息室（為期3年）
元朗八鄉七星崗丈量約份第110約地段第357號
PROPOSED TEMPORARY OPEN STORAGE OF CONSTRUCTION
MACHINERY AND EQUIPMENT WITH ANCILLARY OFFICE AND
STAFF REST ROOM FOR A PERIOD OF 3 YEARS
LOT 357 IN D.D. 110, TSAT SING KONG, PAT HEUNG, YUEN LONG

規劃署
PLANNING
DEPARTMENT



本圖於2018年3月28日擬備，所根據的
資料為攝於2018年3月5日的實地照片
PLAN PREPARED ON 28.3.2018
BASED ON SITE PHOTOS
TAKEN ON 5.3.2018

參考編號
REFERENCE No.
A/YL-PH/774

圖 PLAN
A-4