


參考編號 REFERENCE No.	繪圖 DRAWING
A/YL-PH/782	A-1

(摘錄自申請人於7.5.2018呈交的進一步資料)
(Extract from Applicant's Further Information Submitted on 7.5.2018)

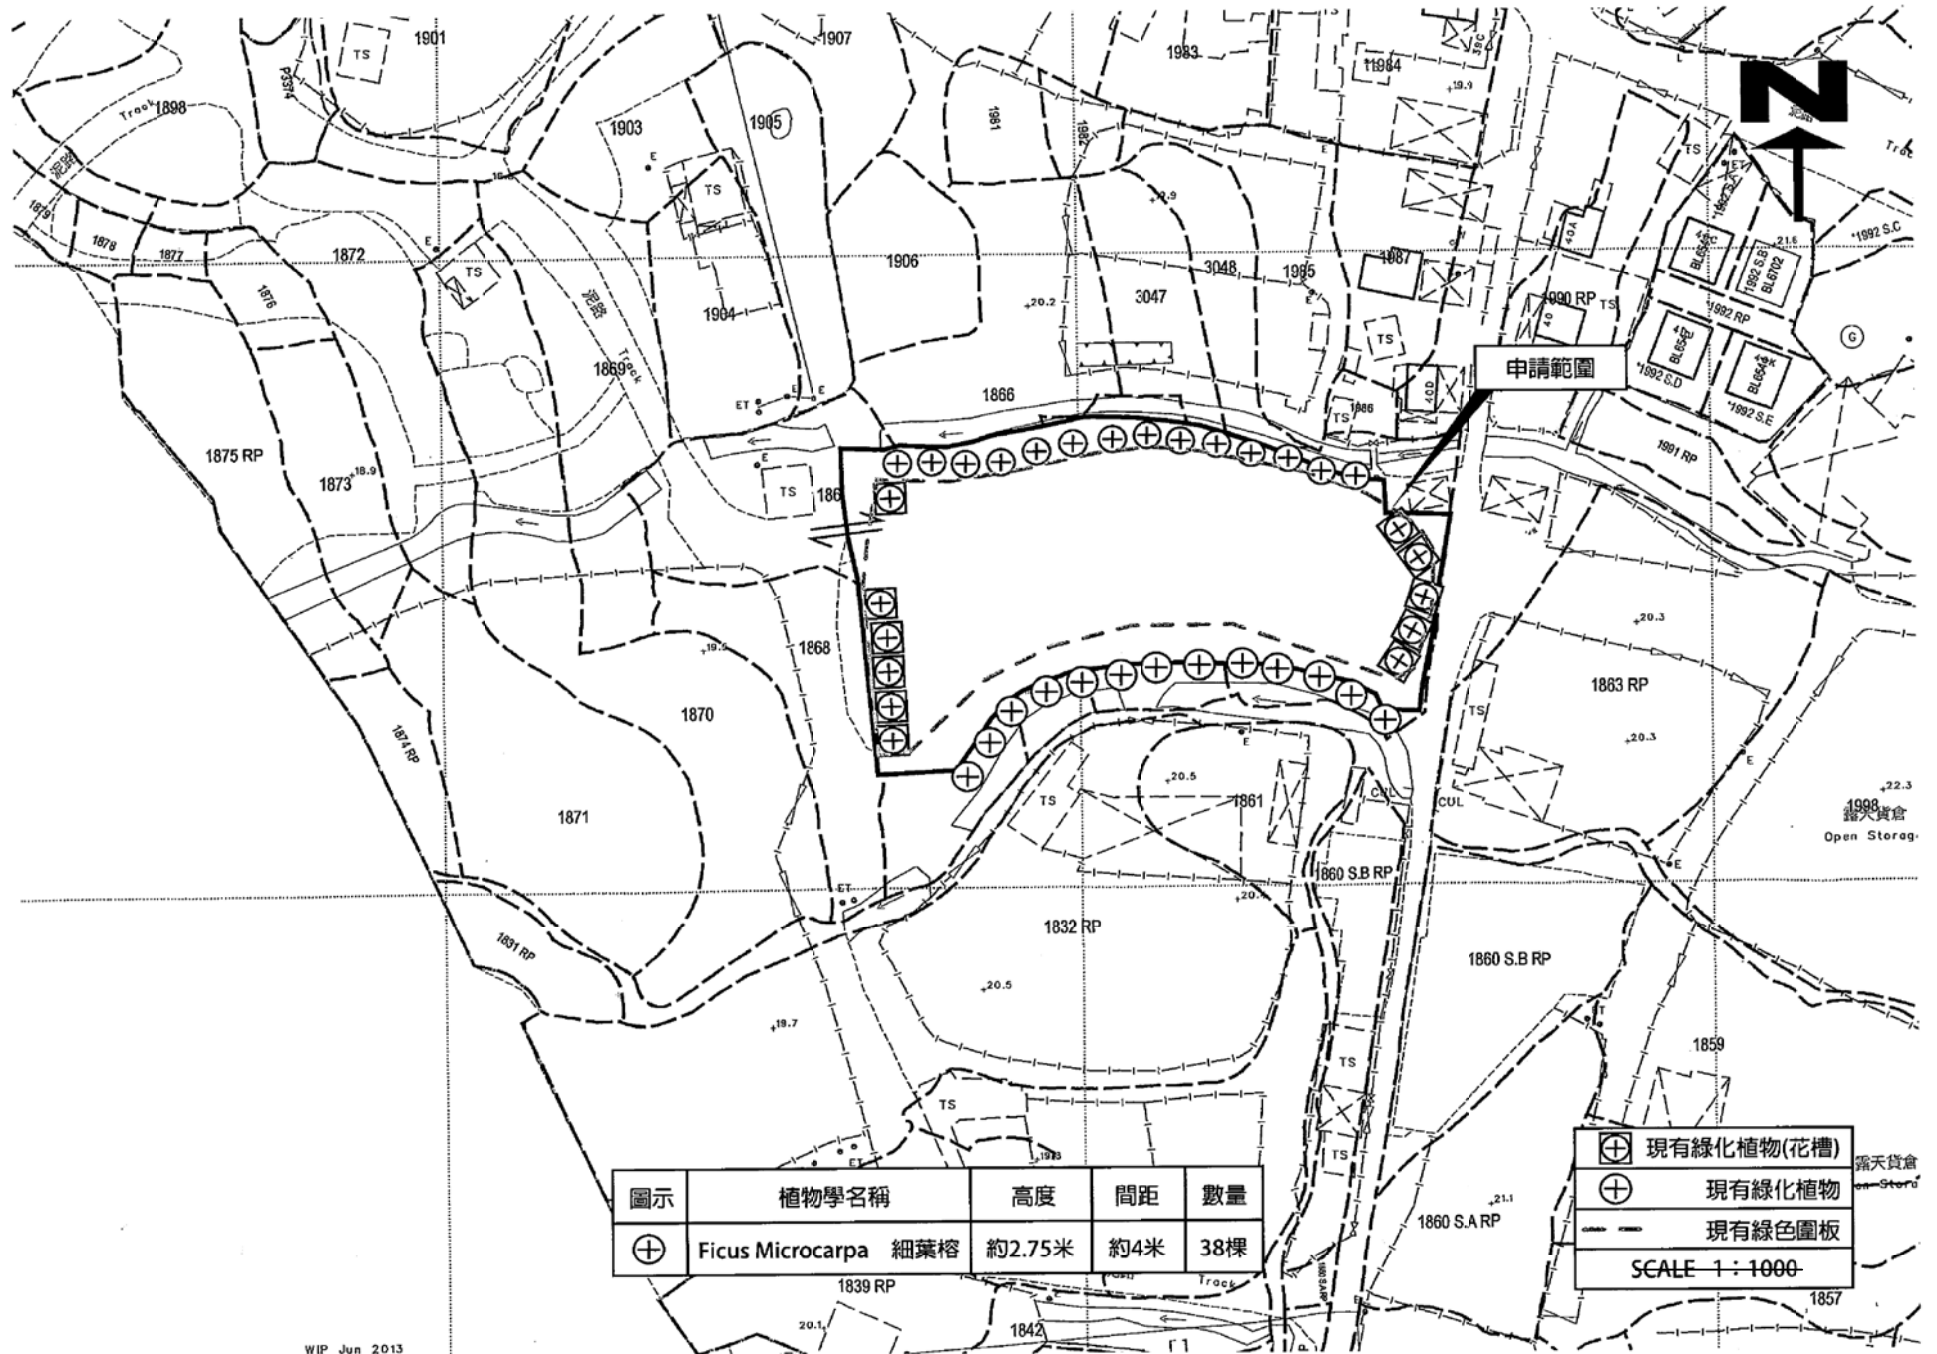


圖示	植物學名稱	高度	間距	數量
⊕	Ficus Microcarpa 細葉榕	約2.75米	約4米	38棵

⊕ 現有綠化植物(花槽)
 ⊕ 現有綠化植物
 --- 現有綠色圍板
 SCALE 1 : 1000

WIP Jun 2013

(摘錄自申請人於 10. 4. 2018 提交的申請書)
 (Extract from Applicant's
 Submission of 10.4.2018)

參考編號 REFERENCE No. A/YL-PH/782	繪圖 DRAWING A-2
--------------------------------------	-------------------

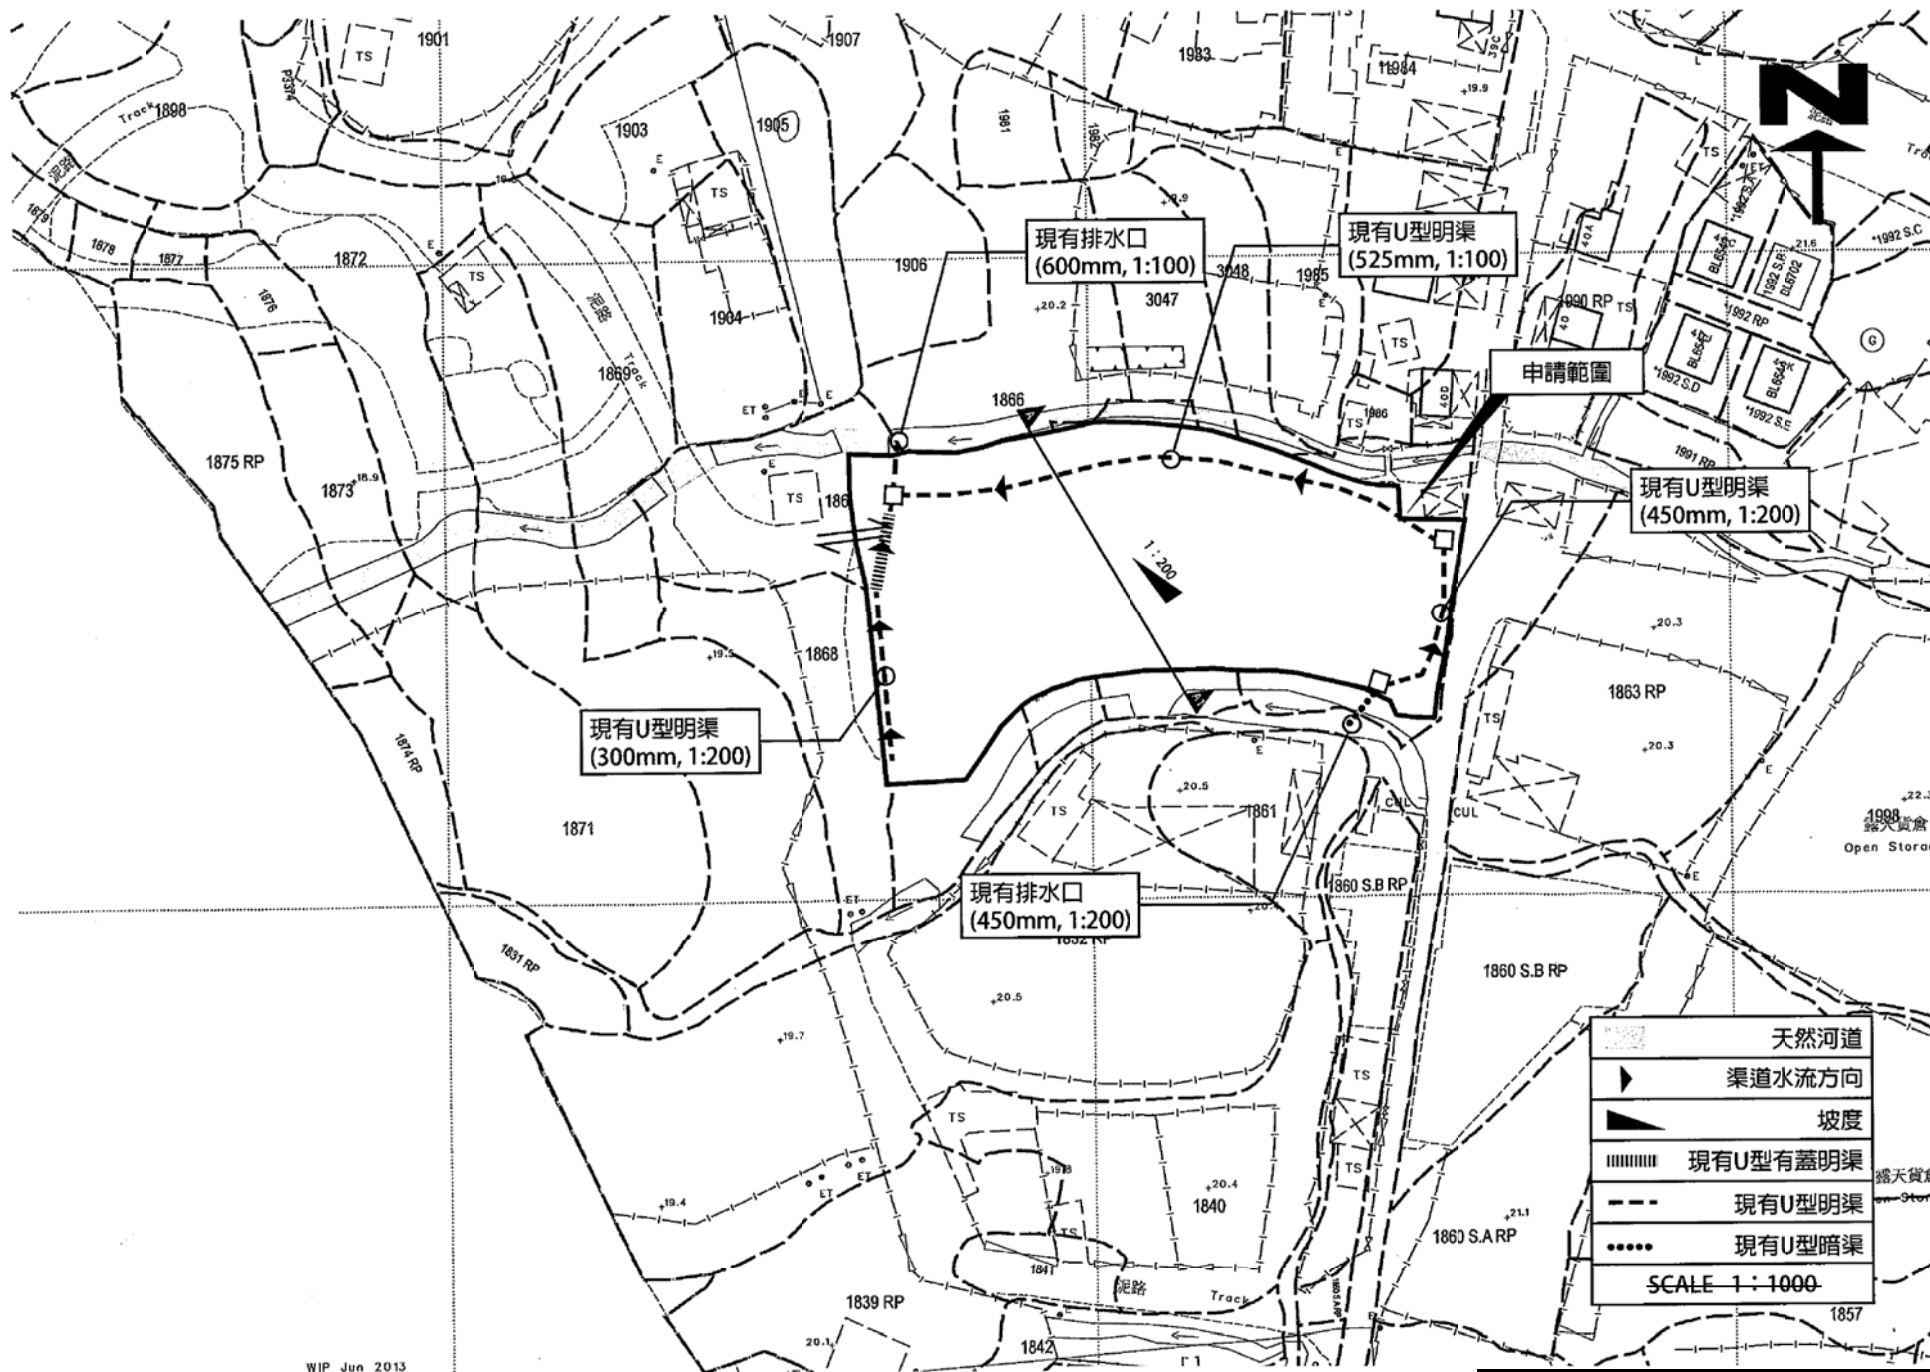

WIP Jun 2013

(摘錄自申請人於 10.4.2018 提交的申請書)
 (Extract from Applicant's
 Submission of 10.4.2018)


參考編號 REFERENCE No. A/YL-PH/782	繪圖 DRAWING A-3
--------------------------------------	-------------------



WIP Jun 2013

(摘錄自申請人於 10. 4. 2018 呈交的申請書)
 (Extract from Applicant's
 Submission of 10.4.2018)

參考編號 REFERENCE No. AYL-PH/782	繪圖 DRAWING A-4
-------------------------------------	-------------------

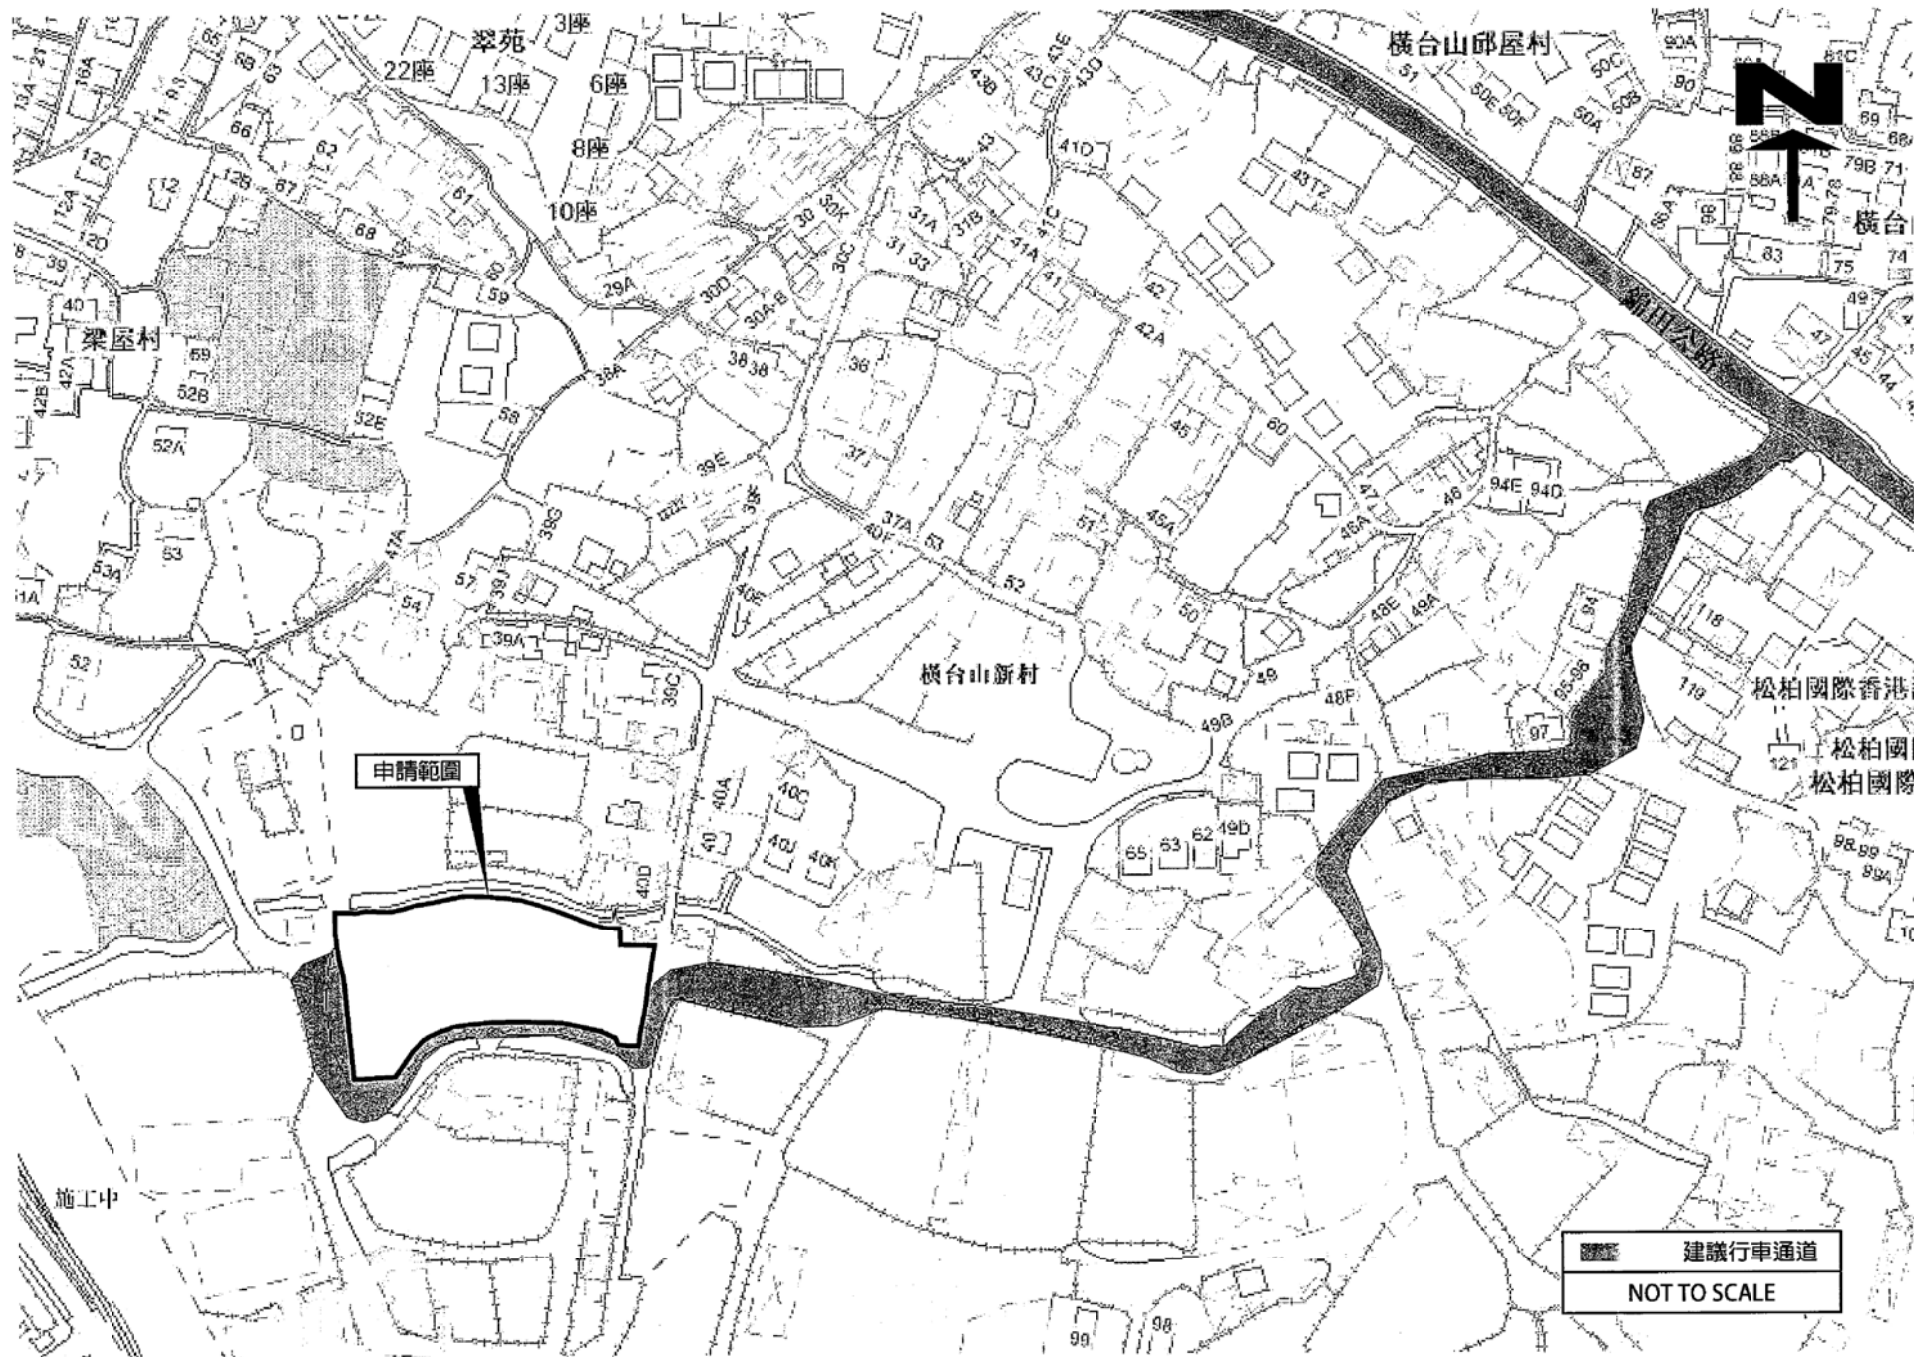


施工中

申請範圍

建議行車通道
NOT TO SCALE

(摘錄自申請人於 10.4.2018 呈交的申請書)
(Extract from Applicant's
Submission of 10.4.2018)

參考編號 REFERENCE No. AYL-PH/782	繪圖 DRAWING A-5
-------------------------------------	-------------------

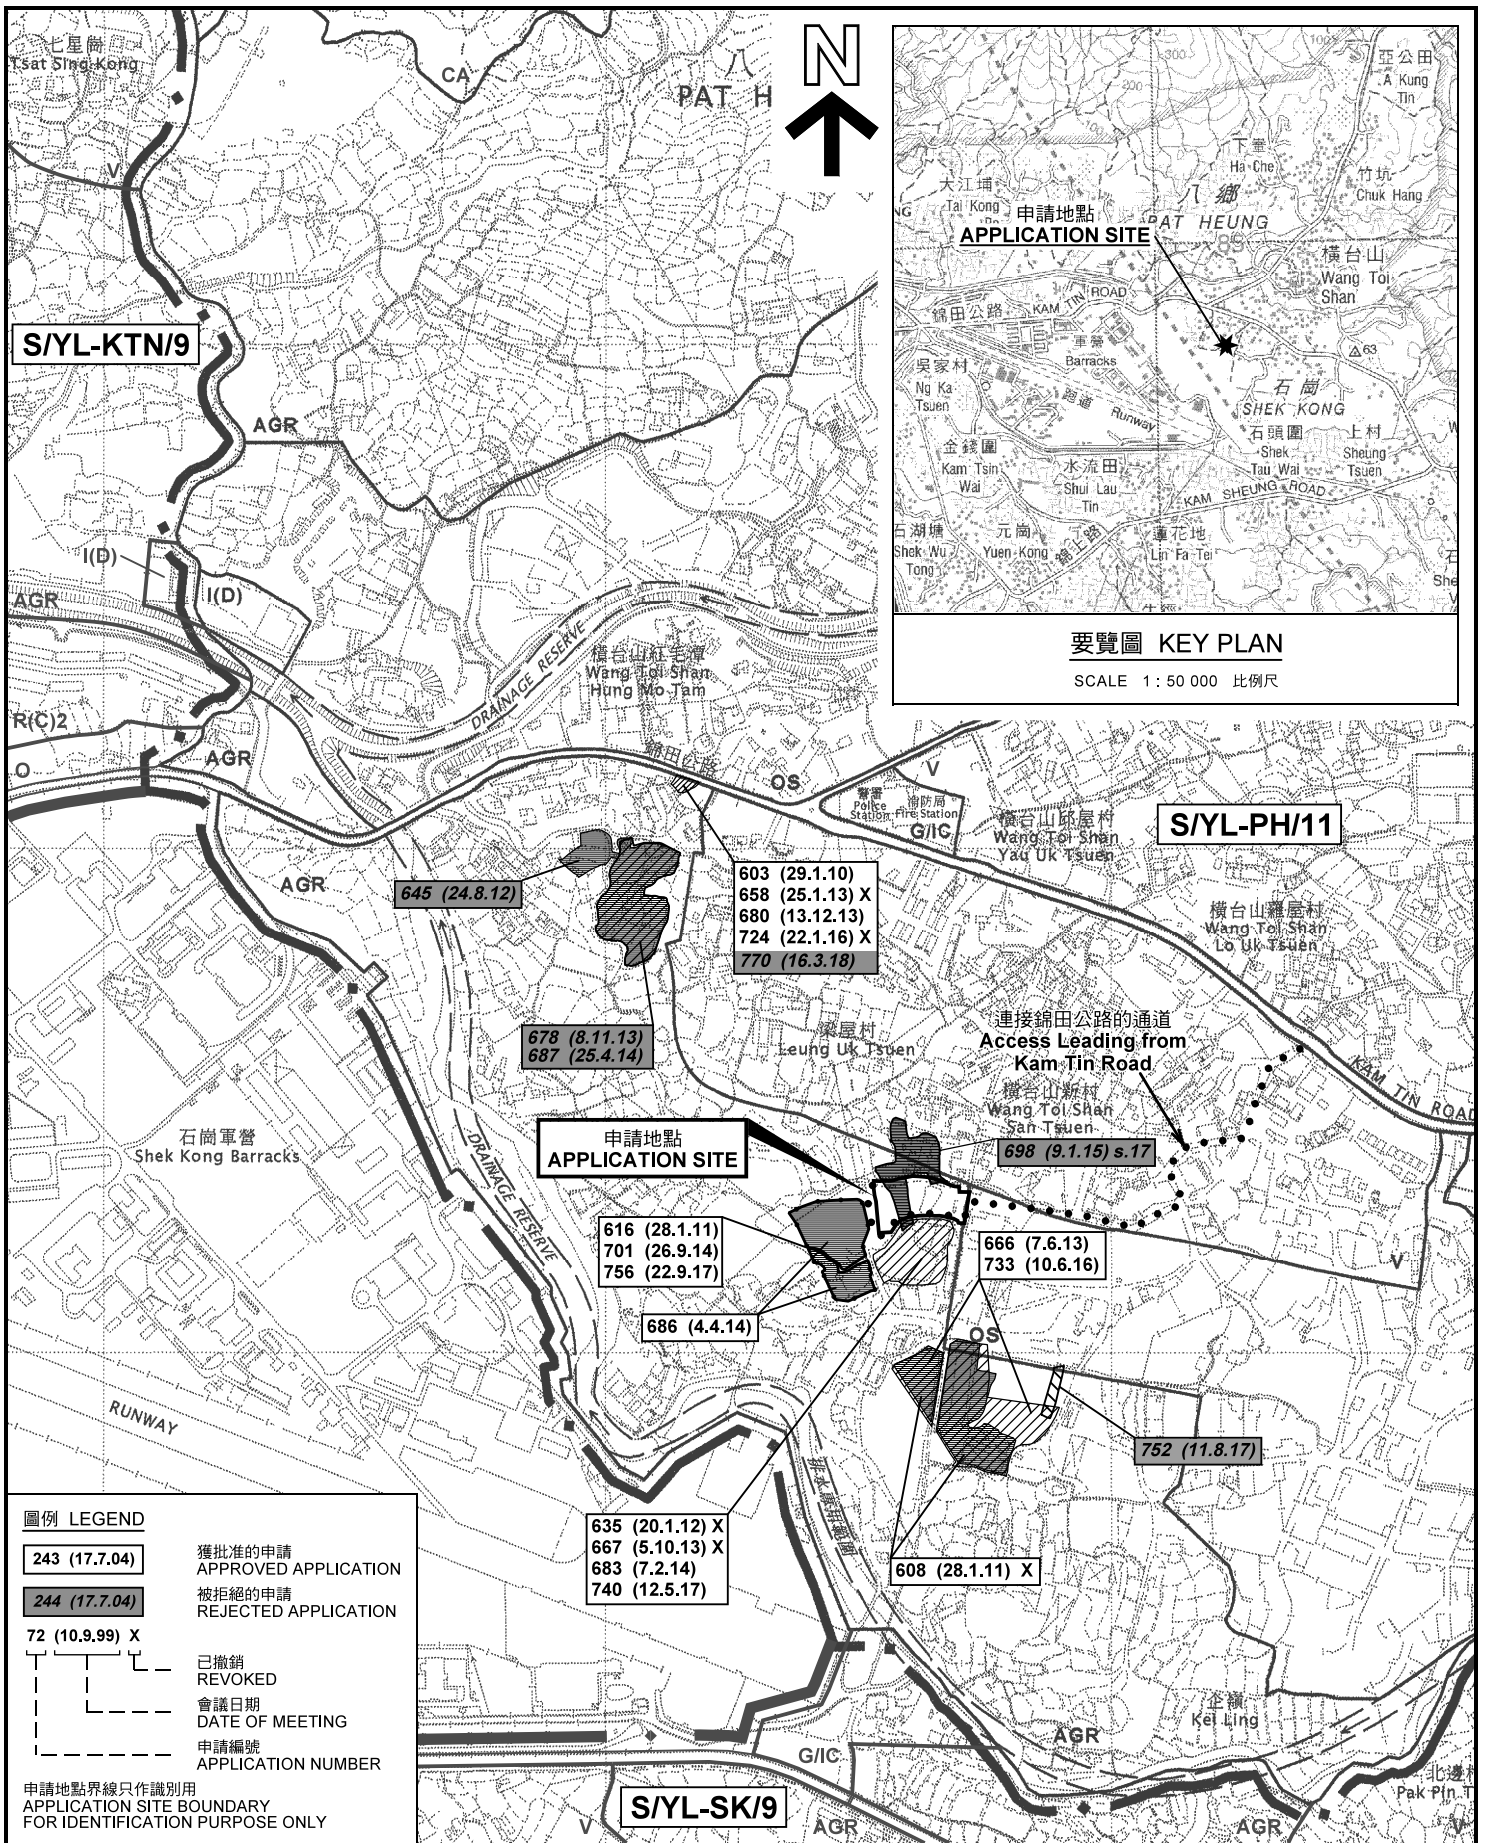

要覽圖 KEY PLAN

SCALE 1 : 50 000 比例尺


圖例 LEGEND

- 243 (17.7.04) 獲批准的申請 APPROVED APPLICATION
- 244 (17.7.04) 被拒絕的申請 REJECTED APPLICATION
- 72 (10.9.99) X
- 已撤銷 REVOKED
- 會議日期 DATE OF MEETING
- 申請編號 APPLICATION NUMBER

申請地點界線只作識別用
APPLICATION SITE BOUNDARY
FOR IDENTIFICATION PURPOSE ONLY

位置圖及同類申請 LOCATION PLAN WITH SIMILAR APPLICATIONS

臨時「露天存放建築材料」用途的規劃許可續期 (為期3年)
元朗八鄉丈量約份第111約地段第1864號餘段(部分)、
第1865號(部分)、第1866號(部分)、第1867號(部分)、
第1868號(部分)、第3047號(部分)及第3048號(部分)
RENEWAL OF PLANNING APPROVAL FOR TEMPORARY "OPEN STORAGE
OF CONSTRUCTION MATERIALS" FOR A PERIOD OF 3 YEARS
LOTS 1864 RP (PART), 1865 (PART), 1866(PART), 1867 (PART),
1868 (PART), 3047 (PART) AND 3048 (PART) IN D.D. 111,
PAT HEUNG, YUEN LONG
SCALE 1 : 7 500 比例尺

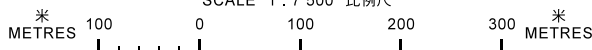


規劃署
PLANNING
DEPARTMENT



參考編號
REFERENCE No.
A/YL-PH/782

圖 PLAN
A-1a

本摘要圖於2018年5月28日擬備，
所根據的資料為於2006年10月17日
核准的分區計劃大綱圖編號 S/YL-PH/11
EXTRACT PLAN PREPARED ON 28.5.2018
BASED ON OUTLINE ZONING PLAN No.
S/YL-PH/11 APPROVED ON 17.10.2006

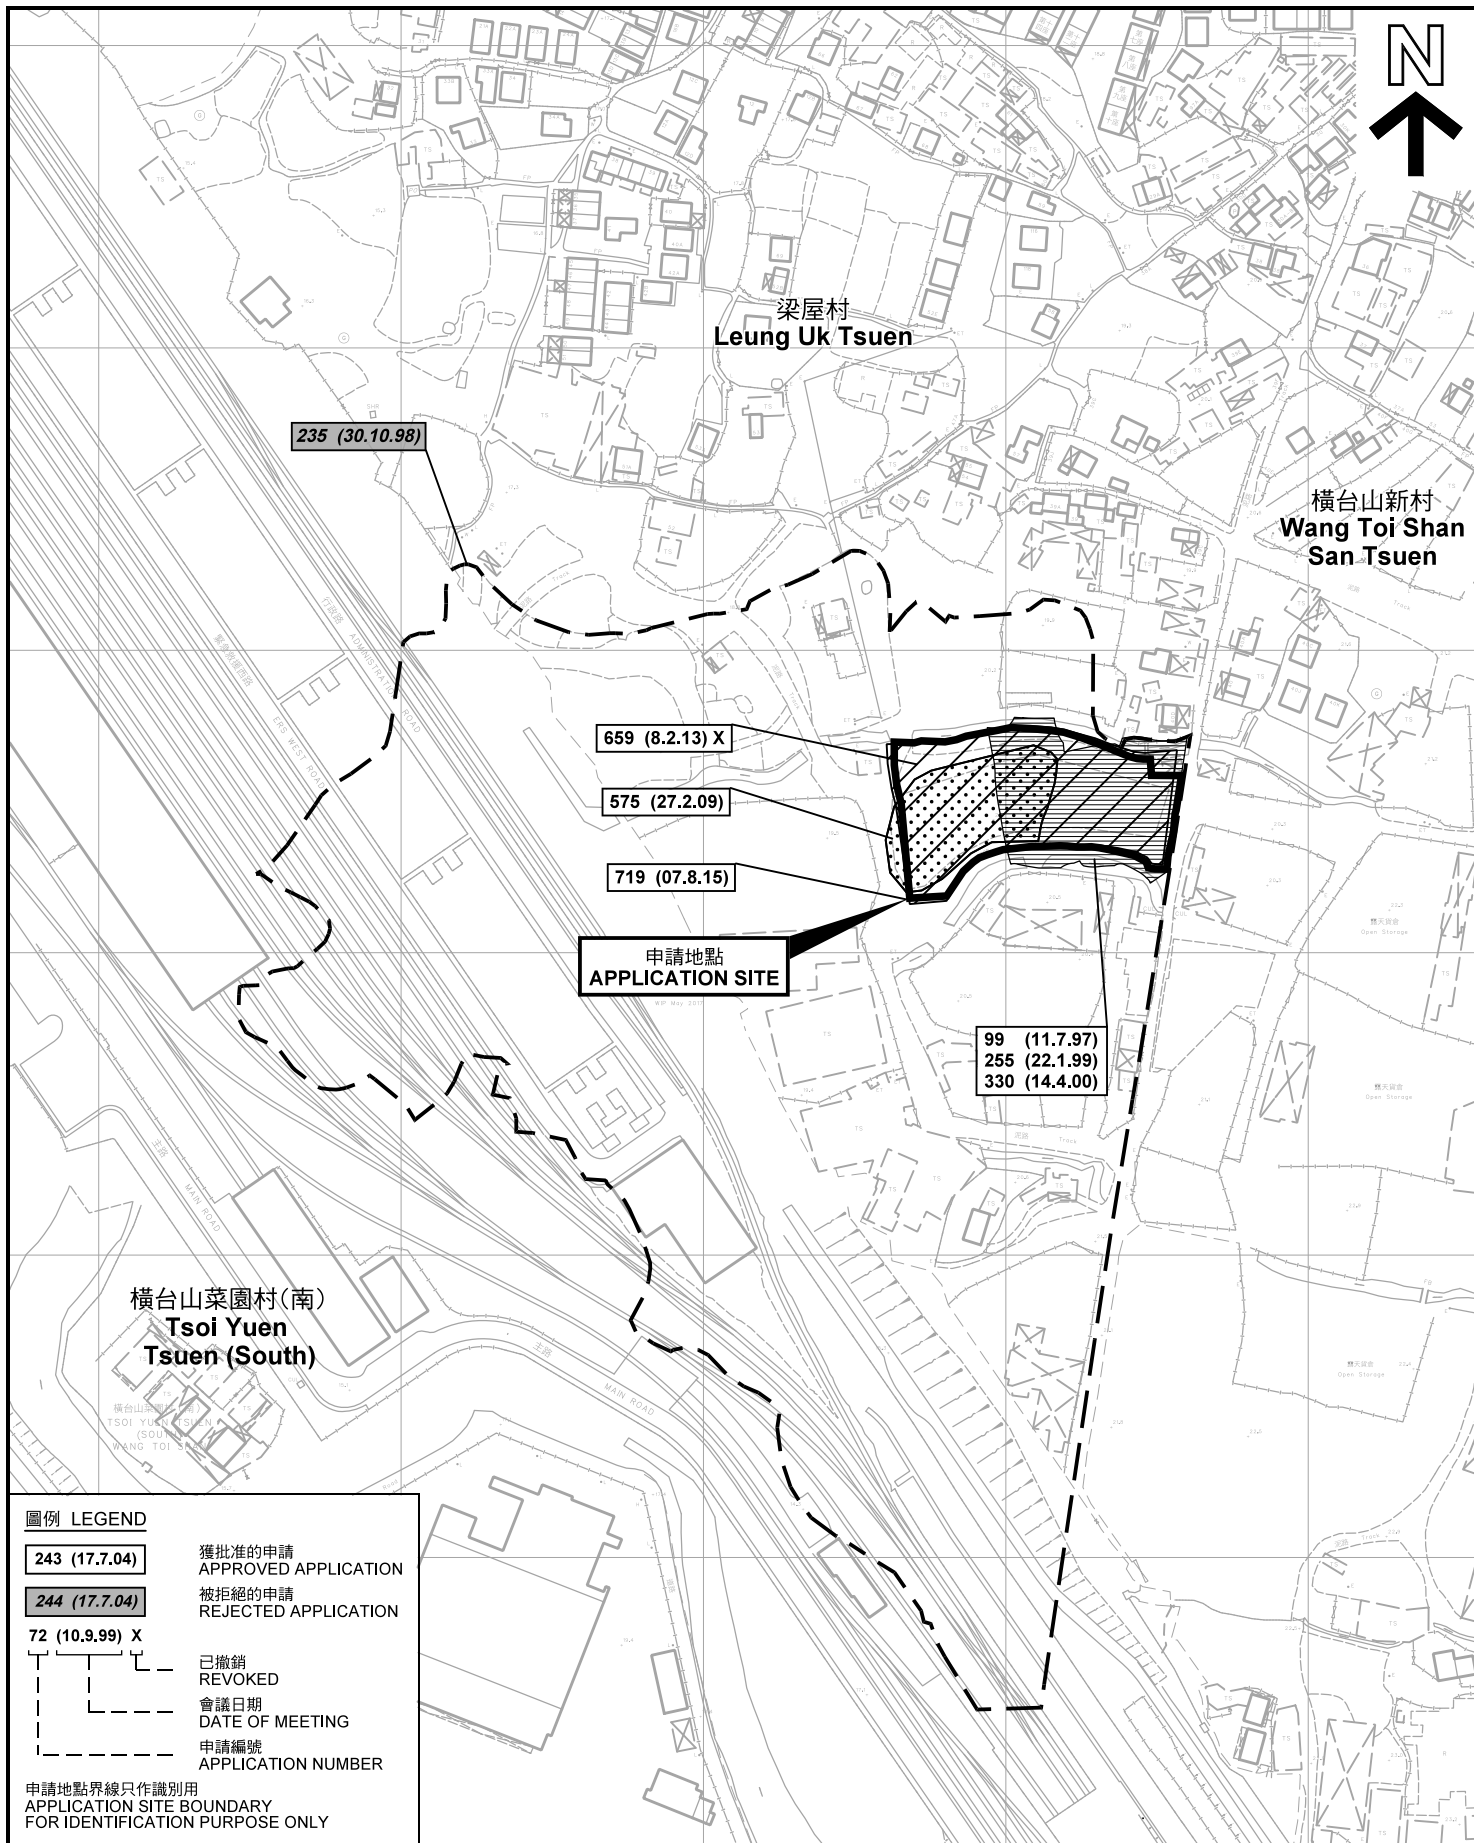

圖例 LEGEND


- 243 (17.7.04)** 獲批准的申請
APPROVED APPLICATION
- 244 (17.7.04)** 被拒絕的申請
REJECTED APPLICATION
- 72 (10.9.99) X** 已撤銷
REVOKED
- 會議日期
DATE OF MEETING
- 申請編號
APPLICATION NUMBER

申請地點界線只作識別用
APPLICATION SITE BOUNDARY
FOR IDENTIFICATION PURPOSE ONLY

本摘要圖於2018年5月28日擬備，所根據的資料為測量圖編號 6-NE-13B、13D、14A及14C
EXTRACT PLAN PREPARED ON 28.5.2018
BASED ON SURVEY SHEETS No. 6-NE-13B, 13D, 14A & 14C

先前申請圖 PREVIOUS APPLICATION PLAN

臨時「露天存放建築材料」用途的規劃許可續期（為期3年）
元朗八鄉丈量約份第111約地段第1864號餘段（部分）、
第1865號（部分）、第1866號（部分）、第1867號（部分）、
第1868號（部分）、第3047號（部分）及第3048號（部分）
RENEWAL OF PLANNING APPROVAL FOR TEMPORARY "OPEN STORAGE
OF CONSTRUCTION MATERIALS" FOR A PERIOD OF 3 YEARS
LOTS 1864 RP (PART), 1865 (PART), 1866(PART), 1867 (PART),
1868 (PART), 3047 (PART) AND 3048 (PART) IN D.D. 111,
PAT HEUNG, YUEN LONG
SCALE 1 : 2 500 比例尺

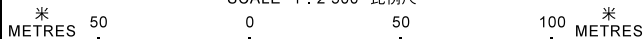


規劃署
PLANNING
DEPARTMENT



參考編號
REFERENCE No.
A/YL-PH/782

圖 PLAN
A-1b

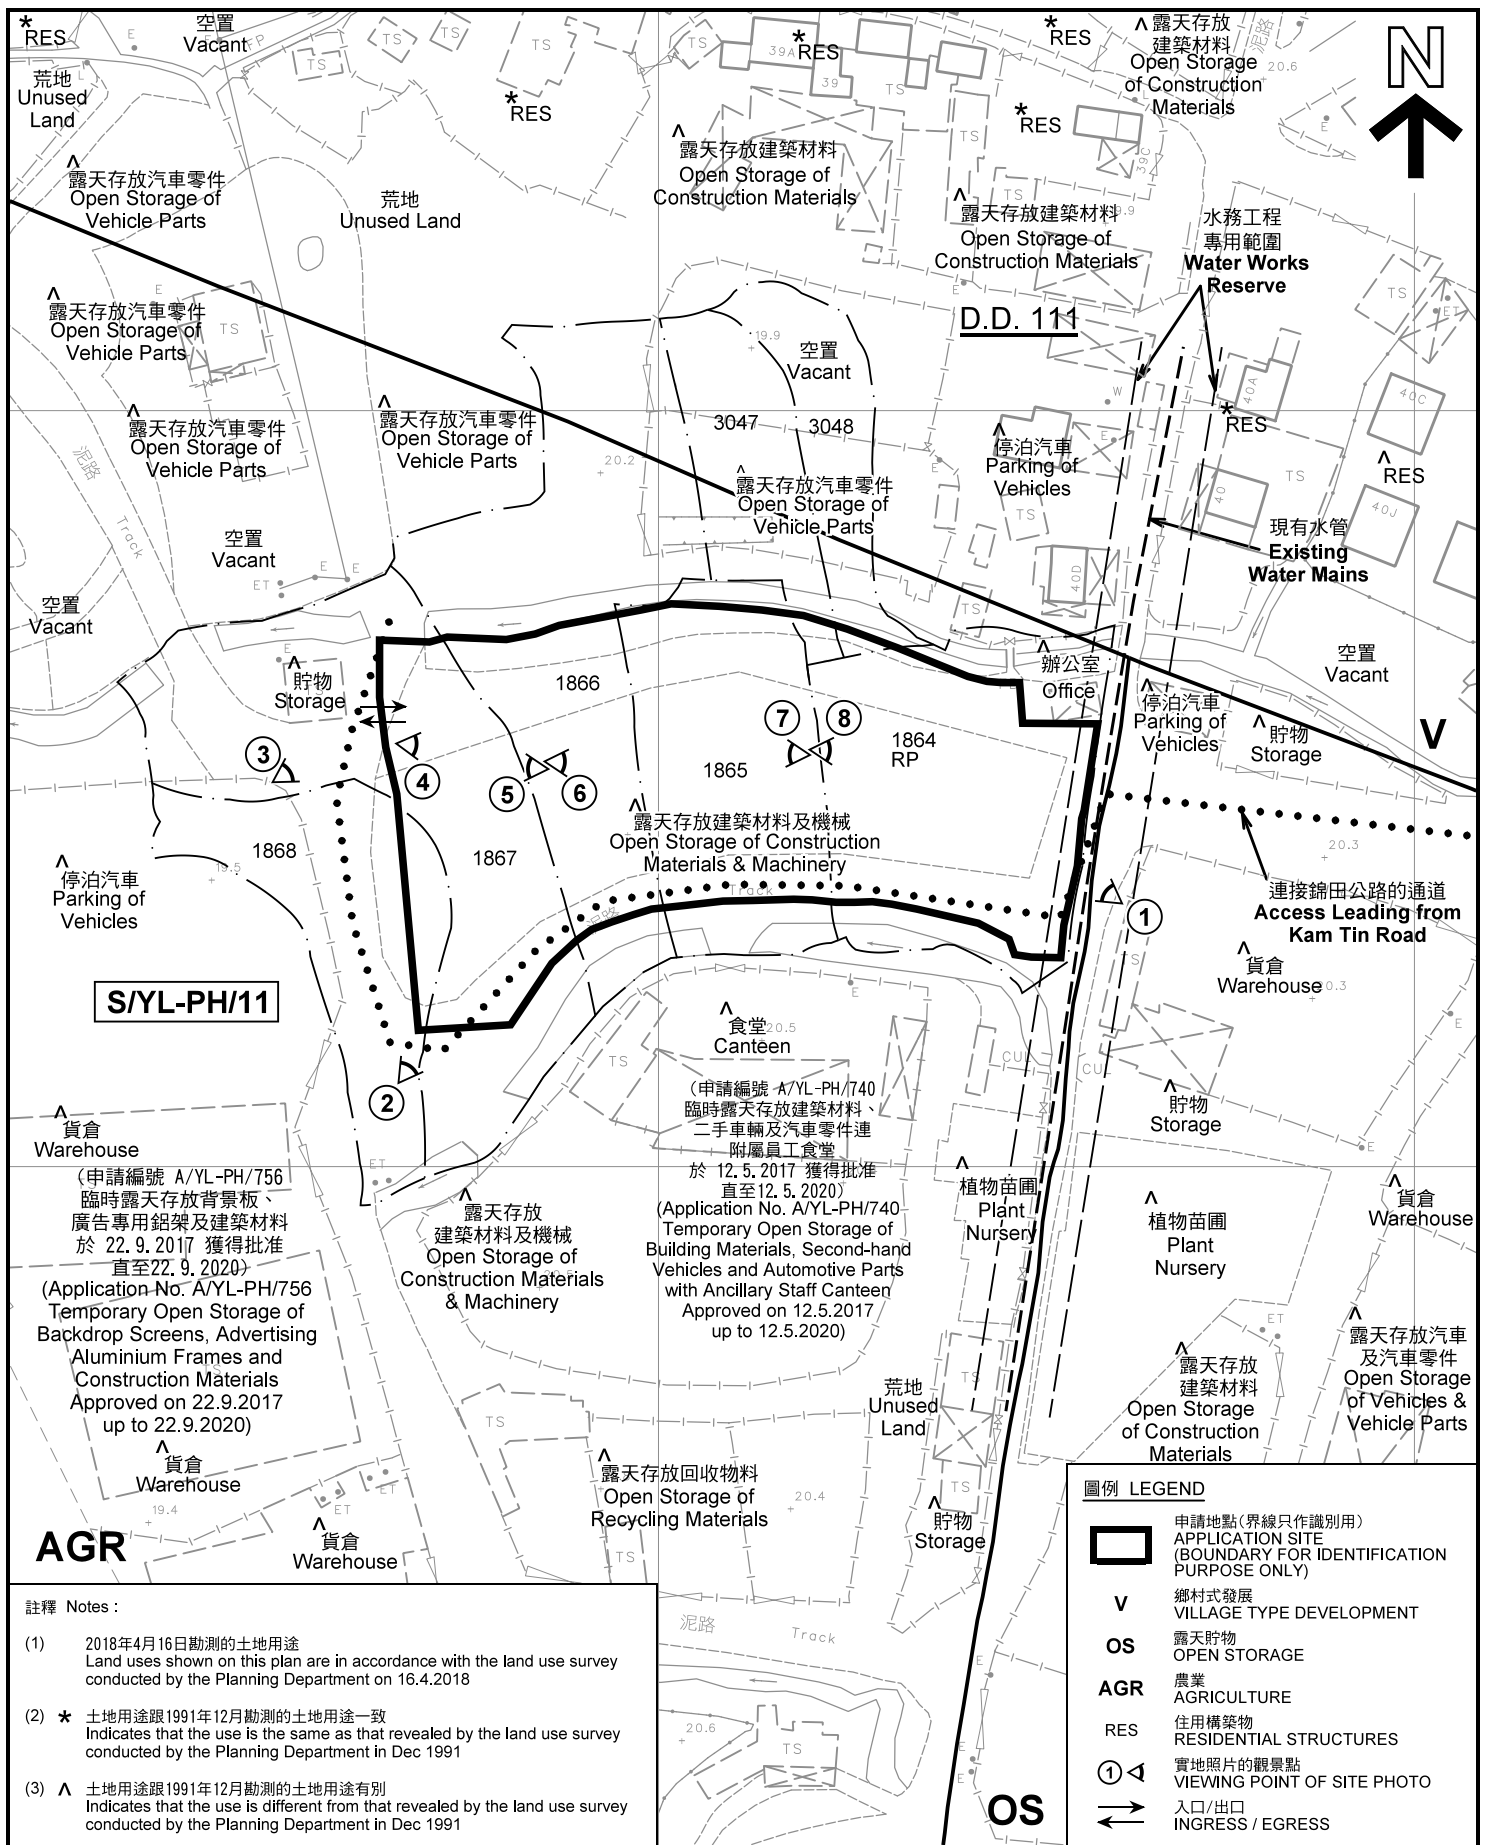

S/YL-PH/11

AGR

貨倉 Warehouse
 (申請編號 A/YL-PH/756
 臨時露天存放背景板、廣告專用鋁架及建築材料於 22.9.2017 獲得批准直至 22.9.2020)
 (Application No. A/YL-PH/756
 Temporary Open Storage of Backdrop Screens, Advertising Aluminium Frames and Construction Materials Approved on 22.9.2017 up to 22.9.2020)

食堂 Canteen
 (申請編號 A/YL-PH/740
 臨時露天存放建築材料、二手車輛及汽車零件連附屬員工食堂於 12.5.2017 獲得批准直至 12.5.2020)
 (Application No. A/YL-PH/740
 Temporary Open Storage of Building Materials, Second-hand Vehicles and Automotive Parts with Ancillary Staff Canteen Approved on 12.5.2017 up to 12.5.2020)

- 註釋 Notes:
- (1) 2018年4月16日勘測的土地用途
Land uses shown on this plan are in accordance with the land use survey conducted by the Planning Department on 16.4.2018
 - (2) * 土地用途跟1991年12月勘測的土地用途一致
Indicates that the use is the same as that revealed by the land use survey conducted by the Planning Department in Dec 1991
 - (3) ^ 土地用途跟1991年12月勘測的土地用途有別
Indicates that the use is different from that revealed by the land use survey conducted by the Planning Department in Dec 1991

圖例 LEGEND

- 申請地點(界線只作識別用) APPLICATION SITE (BOUNDARY FOR IDENTIFICATION PURPOSE ONLY)
- V** 鄉村式發展 VILLAGE TYPE DEVELOPMENT
- OS** 露天貯物 OPEN STORAGE
- AGR** 農業 AGRICULTURE
- RES** 住用構築物 RESIDENTIAL STRUCTURES
- ① ^ 實地照片的觀景點 VIEWING POINT OF SITE PHOTO
- ↔ 入口/出口 INGRESS / EGRESS


平面圖 SITE PLAN

臨時「露天存放建築材料」用途的規劃許可續期 (為期3年)
 元朗八鄉丈量約份第111約地段第1864號餘段(部分)、第1865號(部分)、第1866號(部分)、第1867號(部分)、第1868號(部分)、第3047號(部分)及第3048號(部分)
RENEWAL OF PLANNING APPROVAL FOR TEMPORARY "OPEN STORAGE OF CONSTRUCTION MATERIALS" FOR A PERIOD OF 3 YEARS LOTS 1864 RP (PART), 1865 (PART), 1866 (PART), 1867 (PART), 1868 (PART), 3047 (PART) AND 3048 (PART) IN D.D. 111, PAT HEUNG, YUEN LONG
 SCALE 1 : 1 000 比例尺

規劃署 PLANNING DEPARTMENT



參考編號 REFERENCE No. **A/YL-PH/782**
 圖 PLAN **A-2**

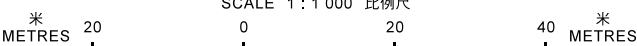



圖例 LEGEND



申請地點(界線只作識別用)
APPLICATION SITE
(BOUNDARY FOR IDENTIFICATION
PURPOSE ONLY)

本摘要圖於2018年5月14日擬備，所根據的資料為地政總署於2017年4月3日拍得的航攝照片編號 E018910C
EXTRACT PLAN PREPARED ON 14.5.2018
BASED ON AERIAL PHOTO No.
E018910C TAKEN ON 3.4.2017
BY LANDS DEPARTMENT

航攝照片 AERIAL PHOTO

臨時「露天存放建築材料」用途的規劃許可續期(為期3年)
元朗八鄉丈量約份第111約地段第1864號餘段(部分)、
第1865號(部分)、第1866號(部分)、第1867號(部分)、
第1868號(部分)、第3047號(部分)及第3048號(部分)
RENEWAL OF PLANNING APPROVAL FOR TEMPORARY "OPEN STORAGE
OF CONSTRUCTION MATERIALS" FOR A PERIOD OF 3 YEARS
LOTS 1864 RP (PART), 1865 (PART), 1866(PART), 1867 (PART),
1868 (PART), 3047 (PART) AND 3048 (PART) IN D.D. 111,
PAT HEUNG, YUEN LONG

規劃署
PLANNING
DEPARTMENT



參考編號
REFERENCE No.
A/YL-PH/782

圖 PLAN
A-3

1



2



3



4



實地照片 SITE PHOTOS

本圖於2018年5月14日擬備，所根據的資料為攝於2018年4月16日及17日的實地照片
PLAN PREPARED ON 14.5.2018
BASED ON SITE PHOTOS
TAKEN ON 16.4.2018 & 17.4.2018

臨時「露天存放建築材料」用途的規劃許可續期（為期3年）
元朗八鄉丈量約份第111約地段第1864號餘段（部分）、
第1865號（部分）、第1866號（部分）、第1867號（部分）、
第1868號（部分）、第3047號（部分）及第3048號（部分）
RENEWAL OF PLANNING APPROVAL FOR TEMPORARY "OPEN STORAGE
OF CONSTRUCTION MATERIALS" FOR A PERIOD OF 3 YEARS
LOTS 1864 RP (PART), 1865 (PART), 1866(PART), 1867 (PART),
1868 (PART), 3047 (PART) AND 3048 (PART) IN D.D. 111,
PAT HEUNG, YUEN LONG

規劃署
PLANNING
DEPARTMENT



參考編號
REFERENCE No.
A/YL-PH/782

圖 PLAN
A-4a



實地照片 SITE PHOTOS

本圖於2018年5月14日擬備，所根據的資料為攝於2018年4月16日及17日的實地照片
 PLAN PREPARED ON 14.5.2018
 BASED ON SITE PHOTOS
 TAKEN ON 16.4.2018 & 17.4.2018

臨時「露天存放建築材料」用途的規劃許可續期（為期3年）
 元朗八鄉丈量約份第111約地段第1864號餘段(部分)、
 第1865號(部分)、第1866號(部分)、第1867號(部分)、
 第1868號(部分)、第3047號(部分)及第3048號(部分)
 RENEWAL OF PLANNING APPROVAL FOR TEMPORARY "OPEN STORAGE
 OF CONSTRUCTION MATERIALS" FOR A PERIOD OF 3 YEARS
 LOTS 1864 RP (PART), 1865 (PART), 1866(PART), 1867 (PART),
 1868 (PART) , 3047 (PART) AND 3048 (PART) IN D.D. 111,
 PAT HEUNG, YUEN LONG

規劃署
**PLANNING
 DEPARTMENT**



參考編號
 REFERENCE No.
A/YL-PH/782

圖 PLAN
A-4b