
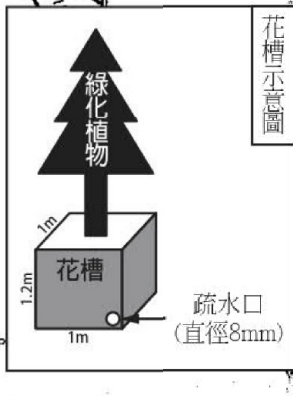


WIP Jun 2011

(摘錄自申請人於 3. 4. 2020 呈交的申請書)
(Extract from Applicant's Submission of 3.4.2020)

參考編號 REFERENCE No. AYL-PH/838	繪圖 DRAWING A-1
-------------------------------------	-------------------

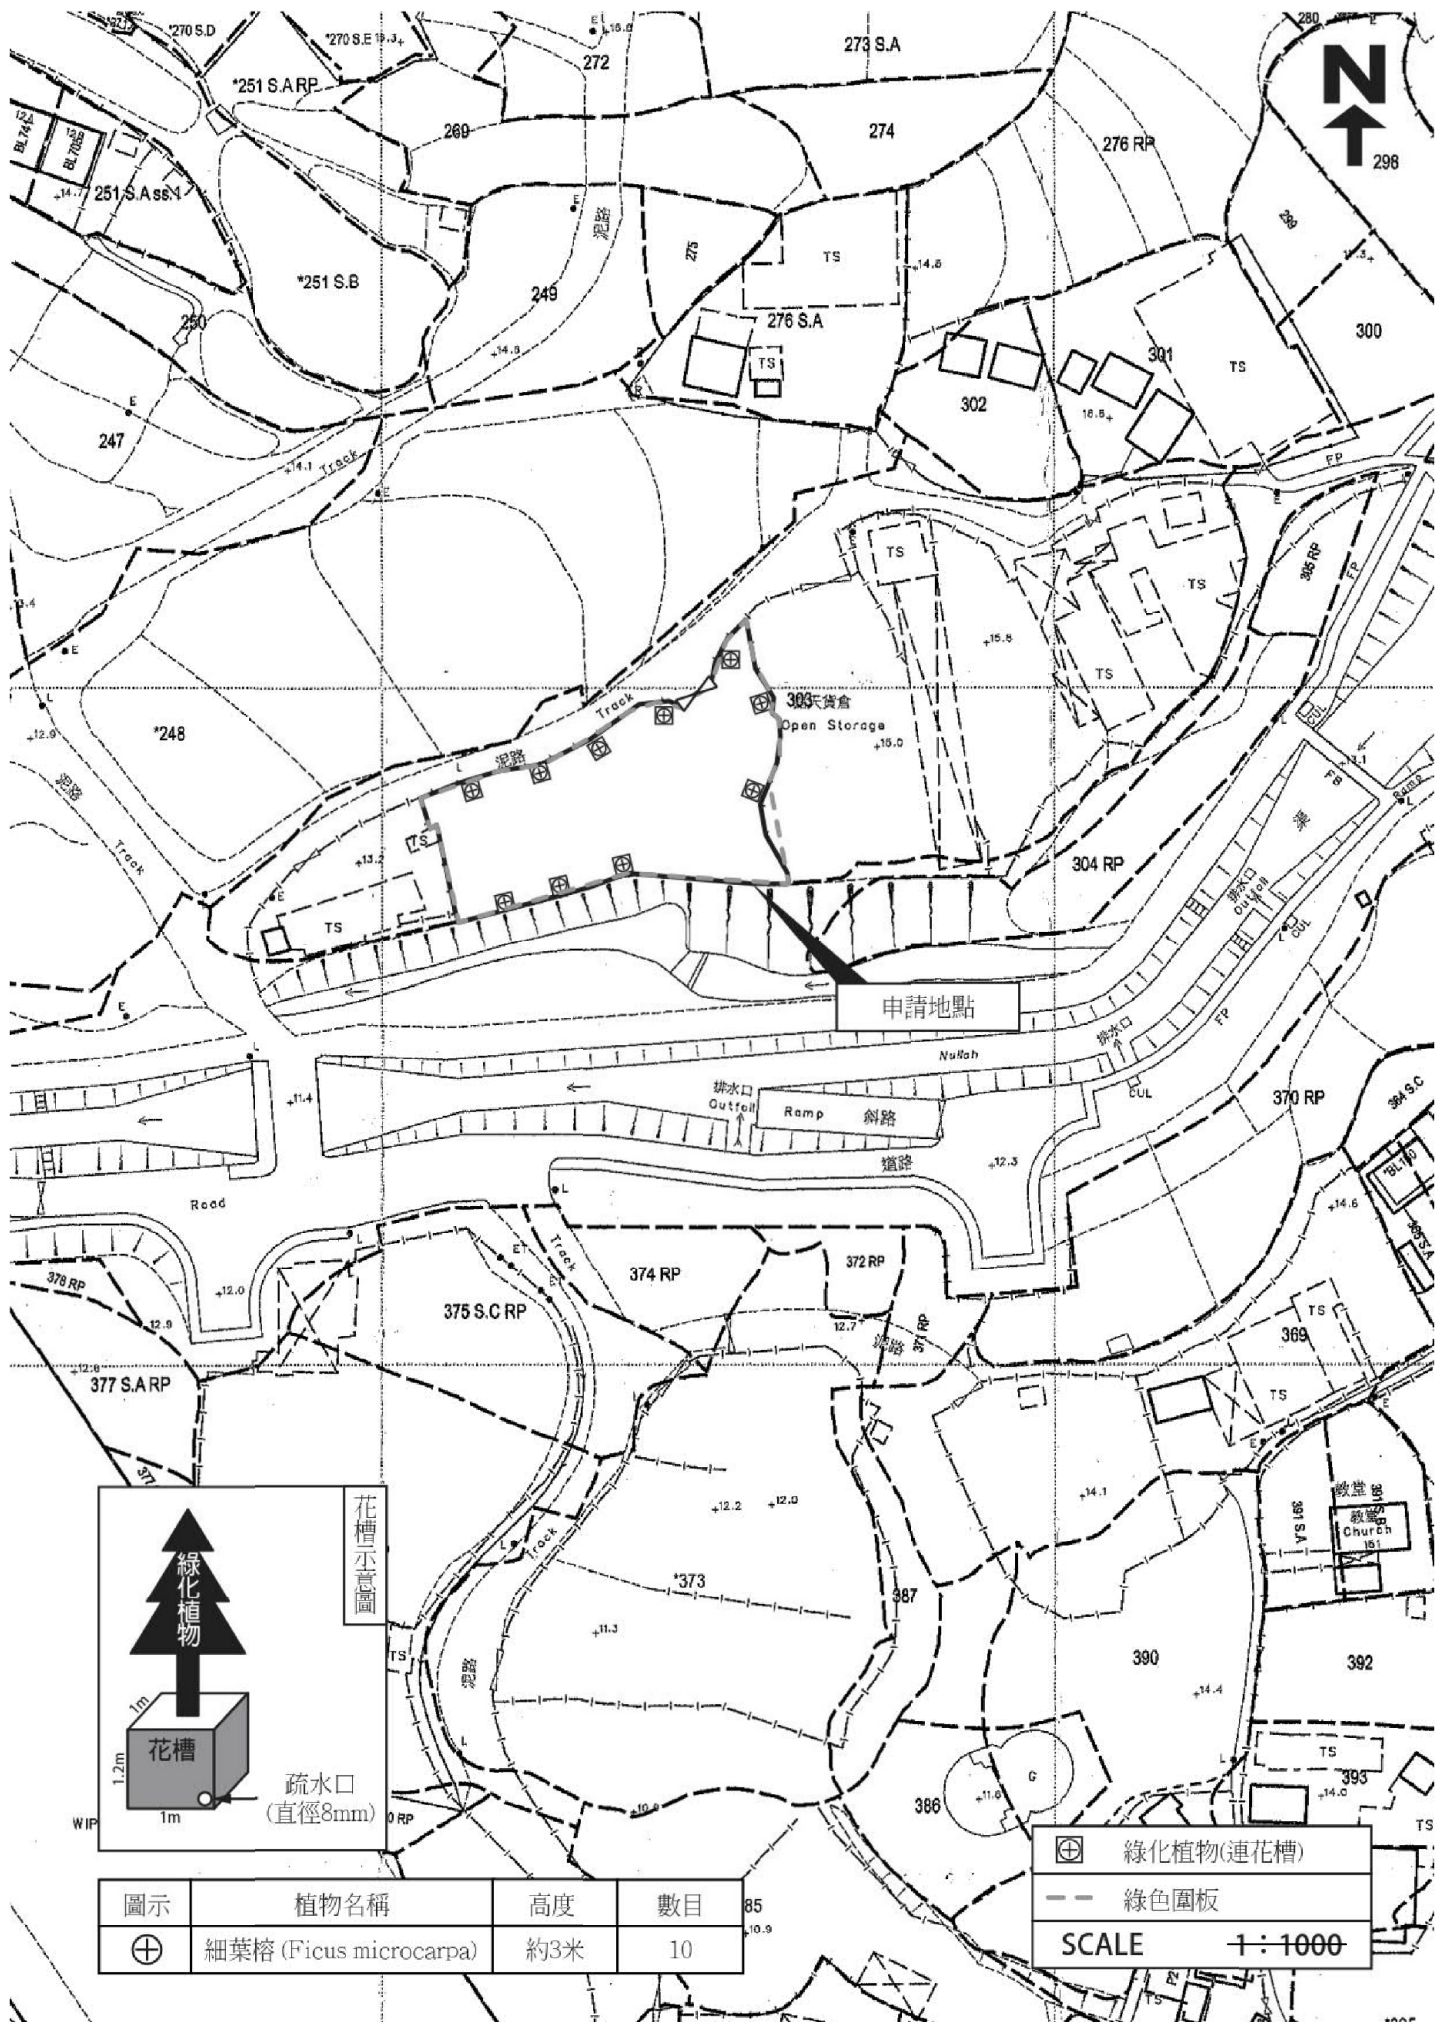


圖示	植物名稱	高度	數目
⊕	細葉榕 (Ficus microcarpa)	約3米	10

⊕ 綠化植物(連花槽)
 - - 綠色圍板
 SCALE 1:1000

(摘錄自申請人於 19. 5. 2020 呈交的進一步資料)
 (Extract from Applicant's Further Information Submitted on 19.5.2020)


參考編號 REFERENCE No. AYL-PH/838	繪圖 DRAWING A-2
-------------------------------------	-------------------

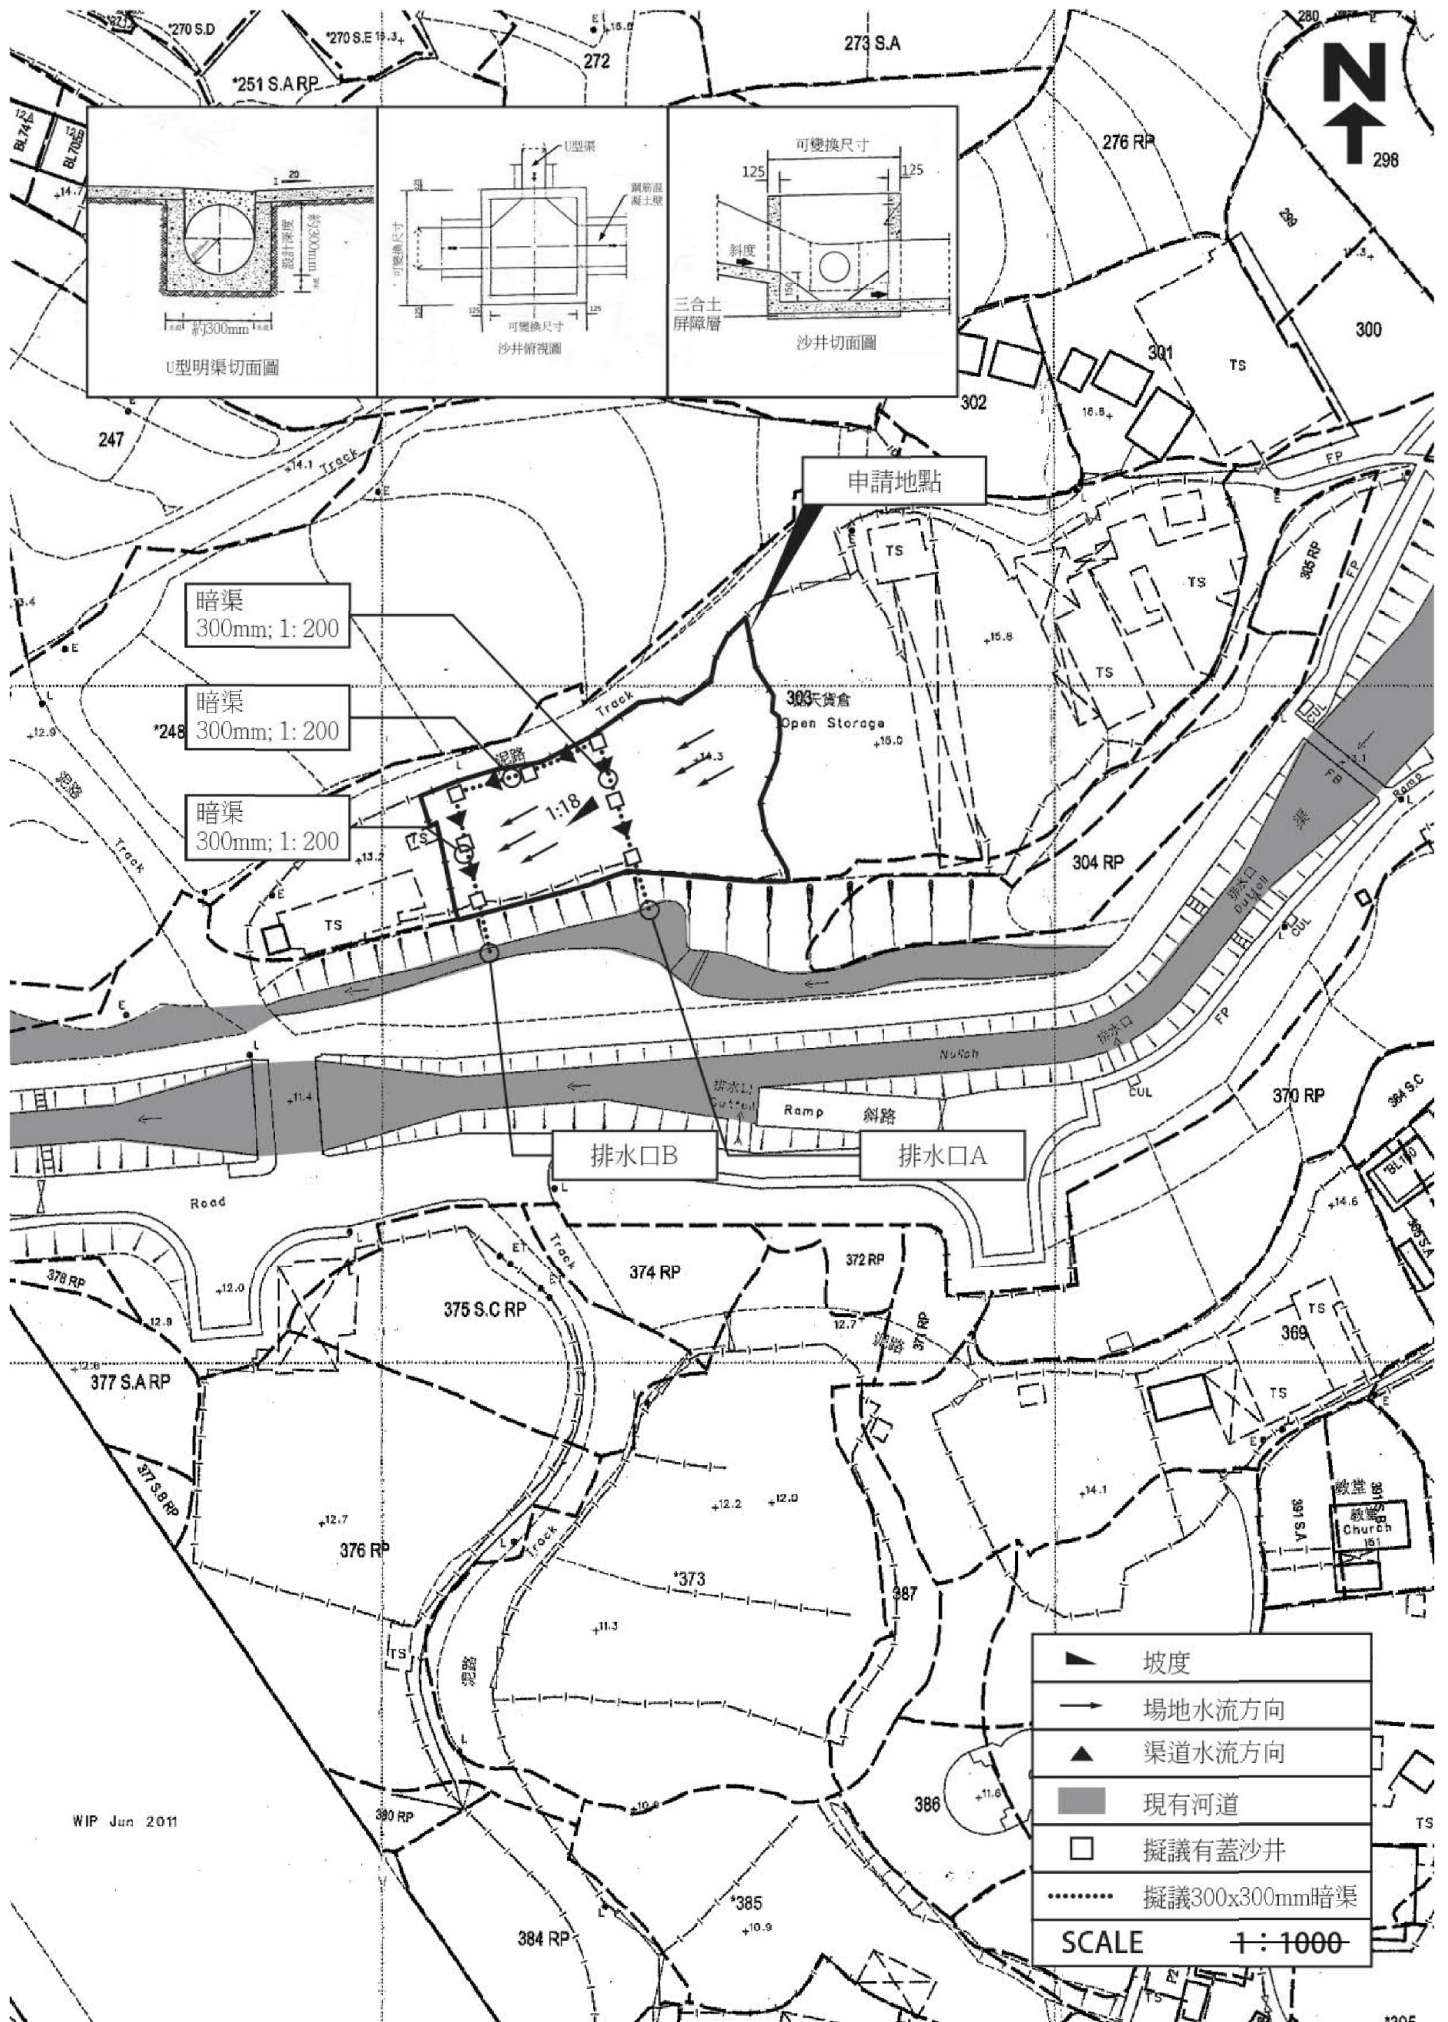

(摘錄自申請人於 19.5.2020 呈交的進一步資料)
 (Extract from Applicant's Further
 Information Submitted on 19.5.2020)

參考編號
 REFERENCE No.
AYL-PH/838

繪圖 DRAWING
A-3

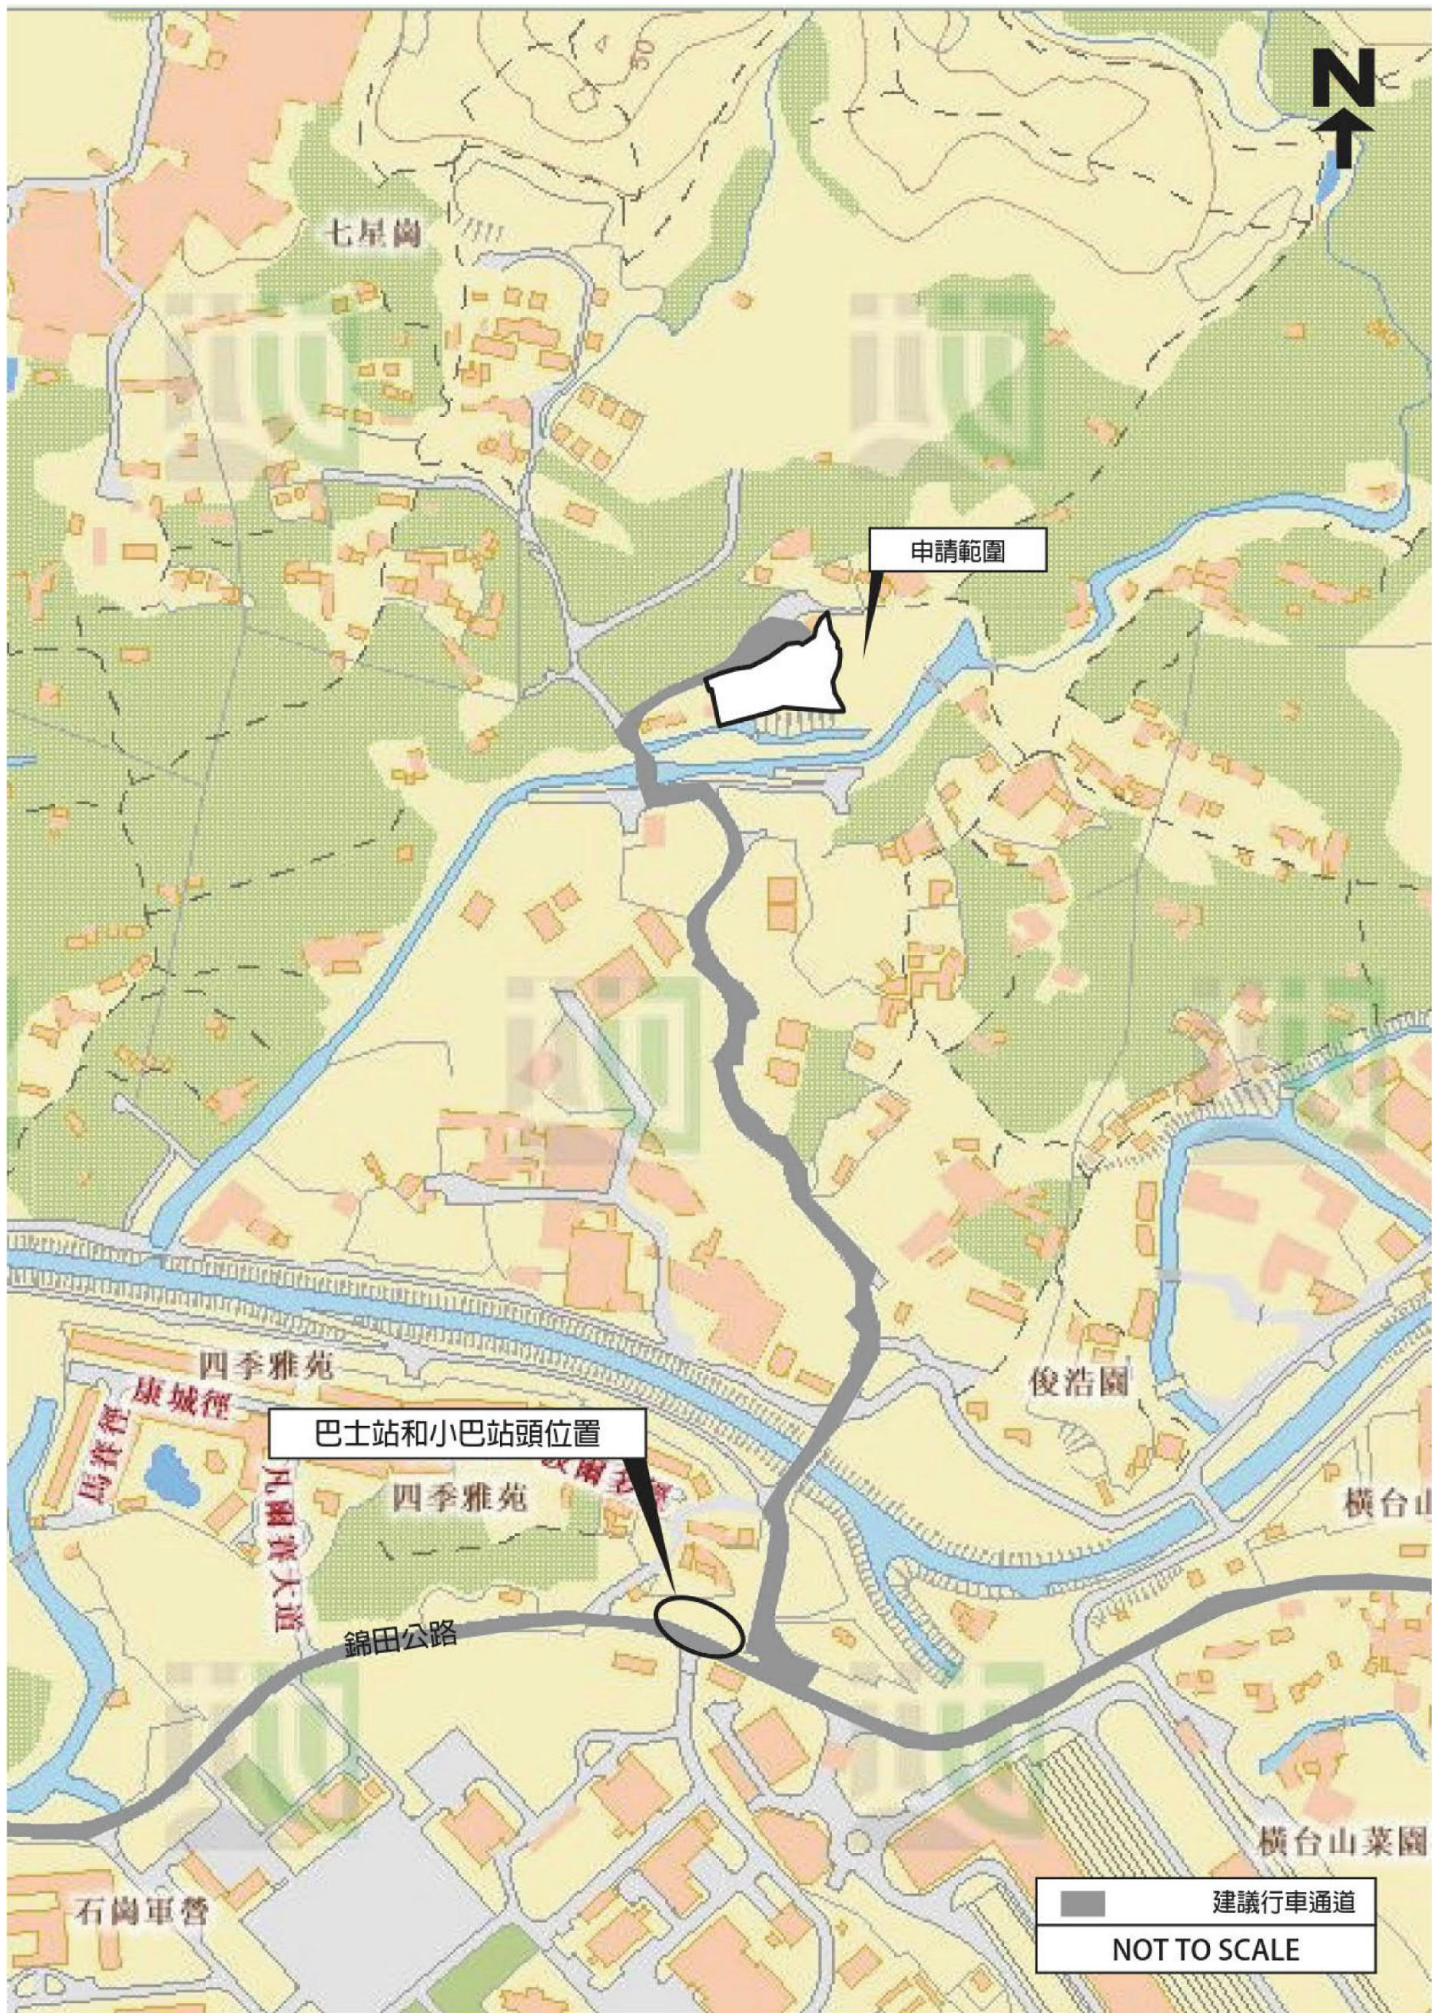

(摘錄自申請人於 4.5.2020 呈交的進一步資料)
 (Extract from Applicant's Further Information Submitted on 4.5.2020)



參考編號
 REFERENCE No.
 A/YL-PH/838

繪圖 DRAWING
 A-4



要覽圖 KEY PLAN

SCALE 1 : 50 000 比例尺

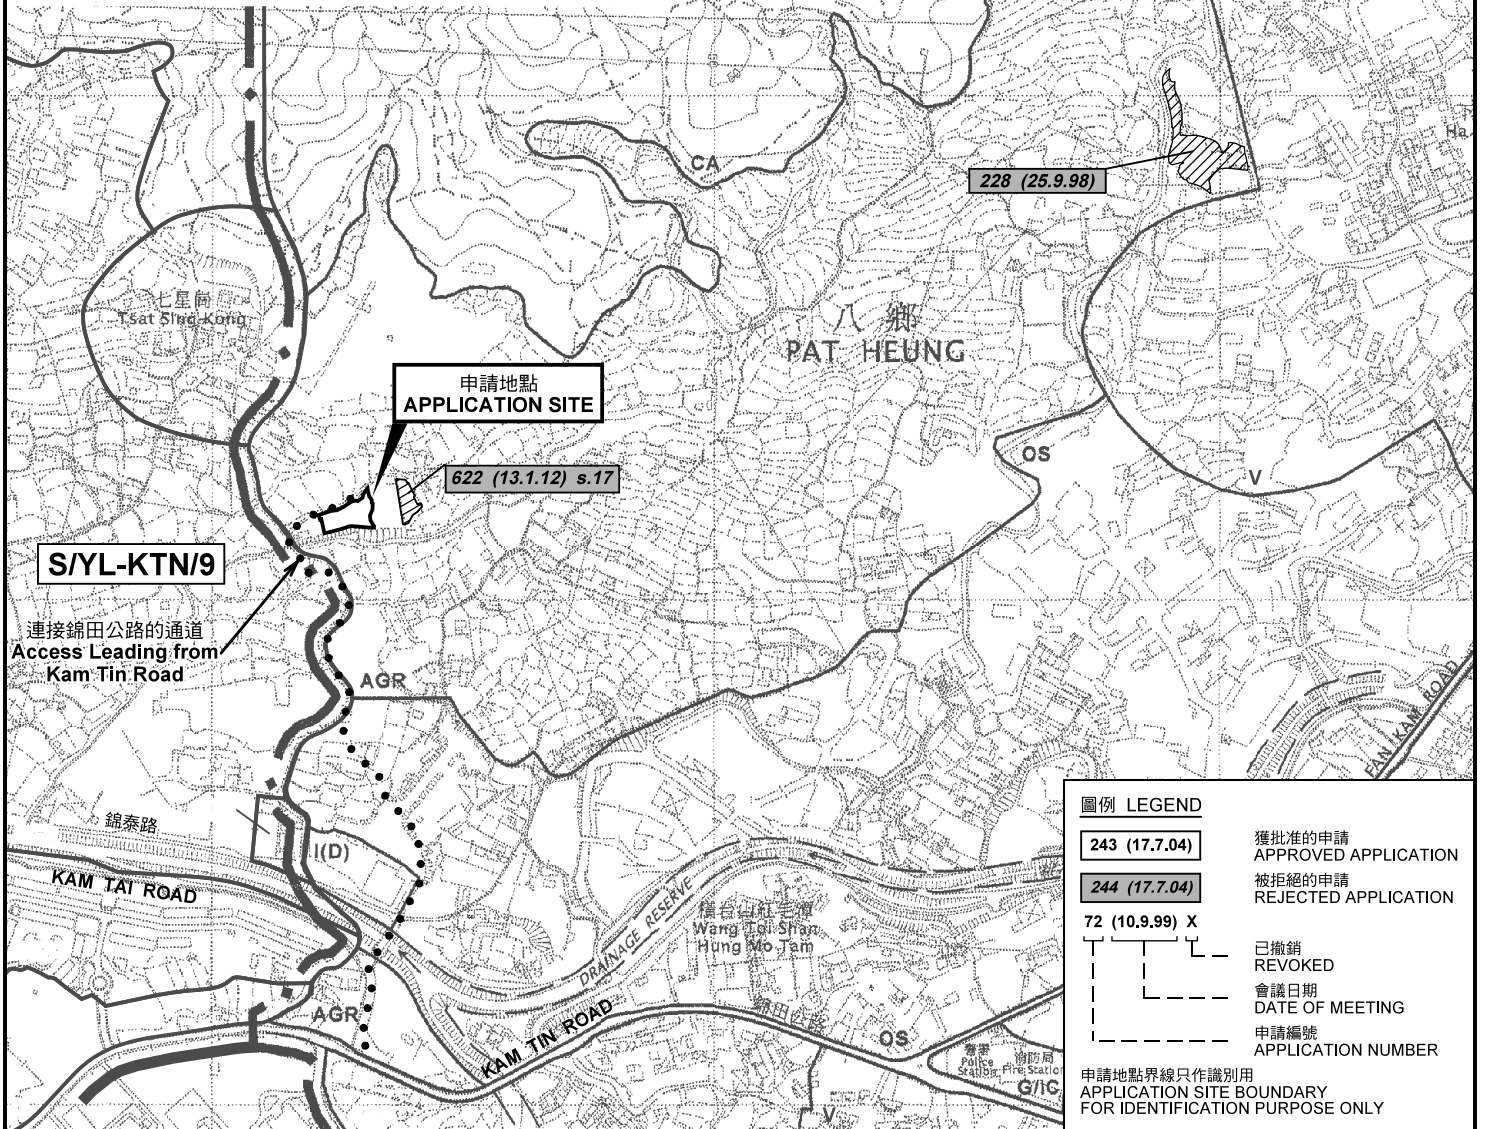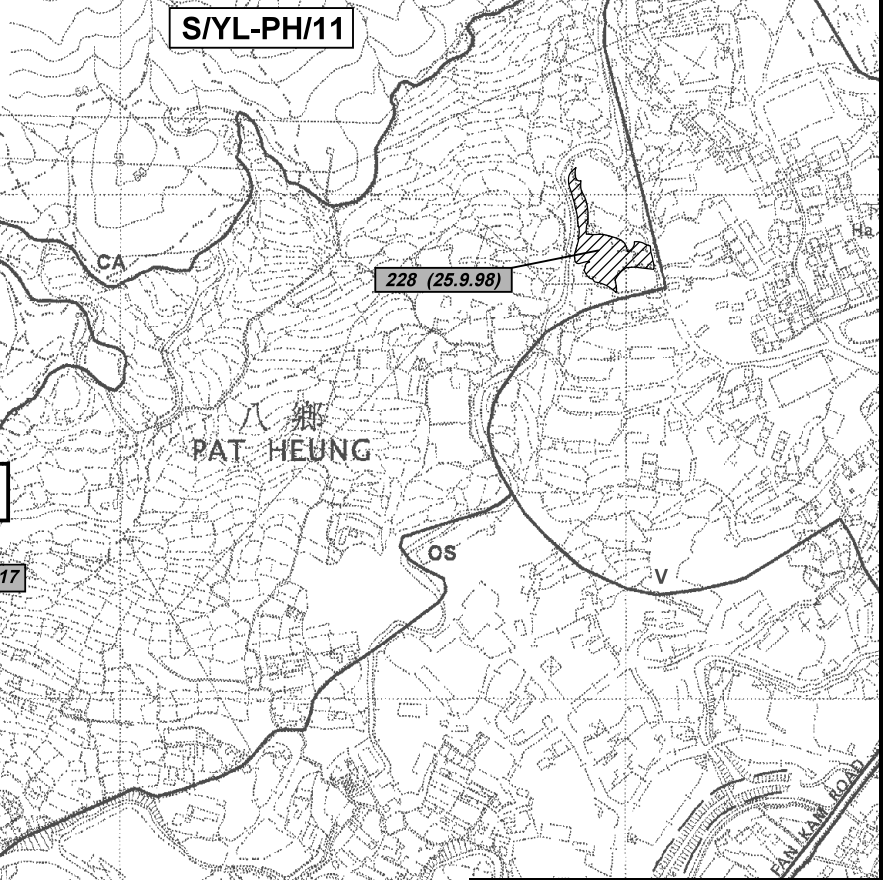


圖例 LEGEND

- 243 (17.7.04)** 獲批准的申請 APPROVED APPLICATION
- 244 (17.7.04)** 被拒絕的申請 REJECTED APPLICATION
- 72 (10.9.99) X** 已撤銷 REVOKED
- 會議日期 DATE OF MEETING
- 申請編號 APPLICATION NUMBER

申請地點界線只作識別用
APPLICATION SITE BOUNDARY
FOR IDENTIFICATION PURPOSE ONLY

位置圖及同類申請 LOCATION PLAN WITH SIMILAR APPLICATIONS

擬議臨時鄉郊工場（建築機械修理工場）（為期3年）
元朗八鄉丈量約份第110約地段第303號（部分）
PROPOSED TEMPORARY RURAL WORKSHOP (CONSTRUCTION
MACHINERY REPAIR WORKSHOP) FOR A PERIOD OF 3 YEARS
LOT 303 (PART) IN D.D. 110,
PAT HEUNG, YUEN LONG

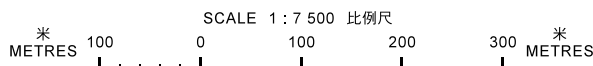


本摘要圖於2020年5月14日擬備，
所根據的資料為於2006年10月17日
核准的分區計劃大綱圖編號 S/YL-PH/11
EXTRACT PLAN PREPARED ON 14.5.2020
BASED ON OUTLINE ZONING PLAN No.
S/YL-PH/11 APPROVED ON 17.10.2006

規劃署
PLANNING
DEPARTMENT



參考編號
REFERENCE No.
AYL-PH/838


圖 PLAN
A-1

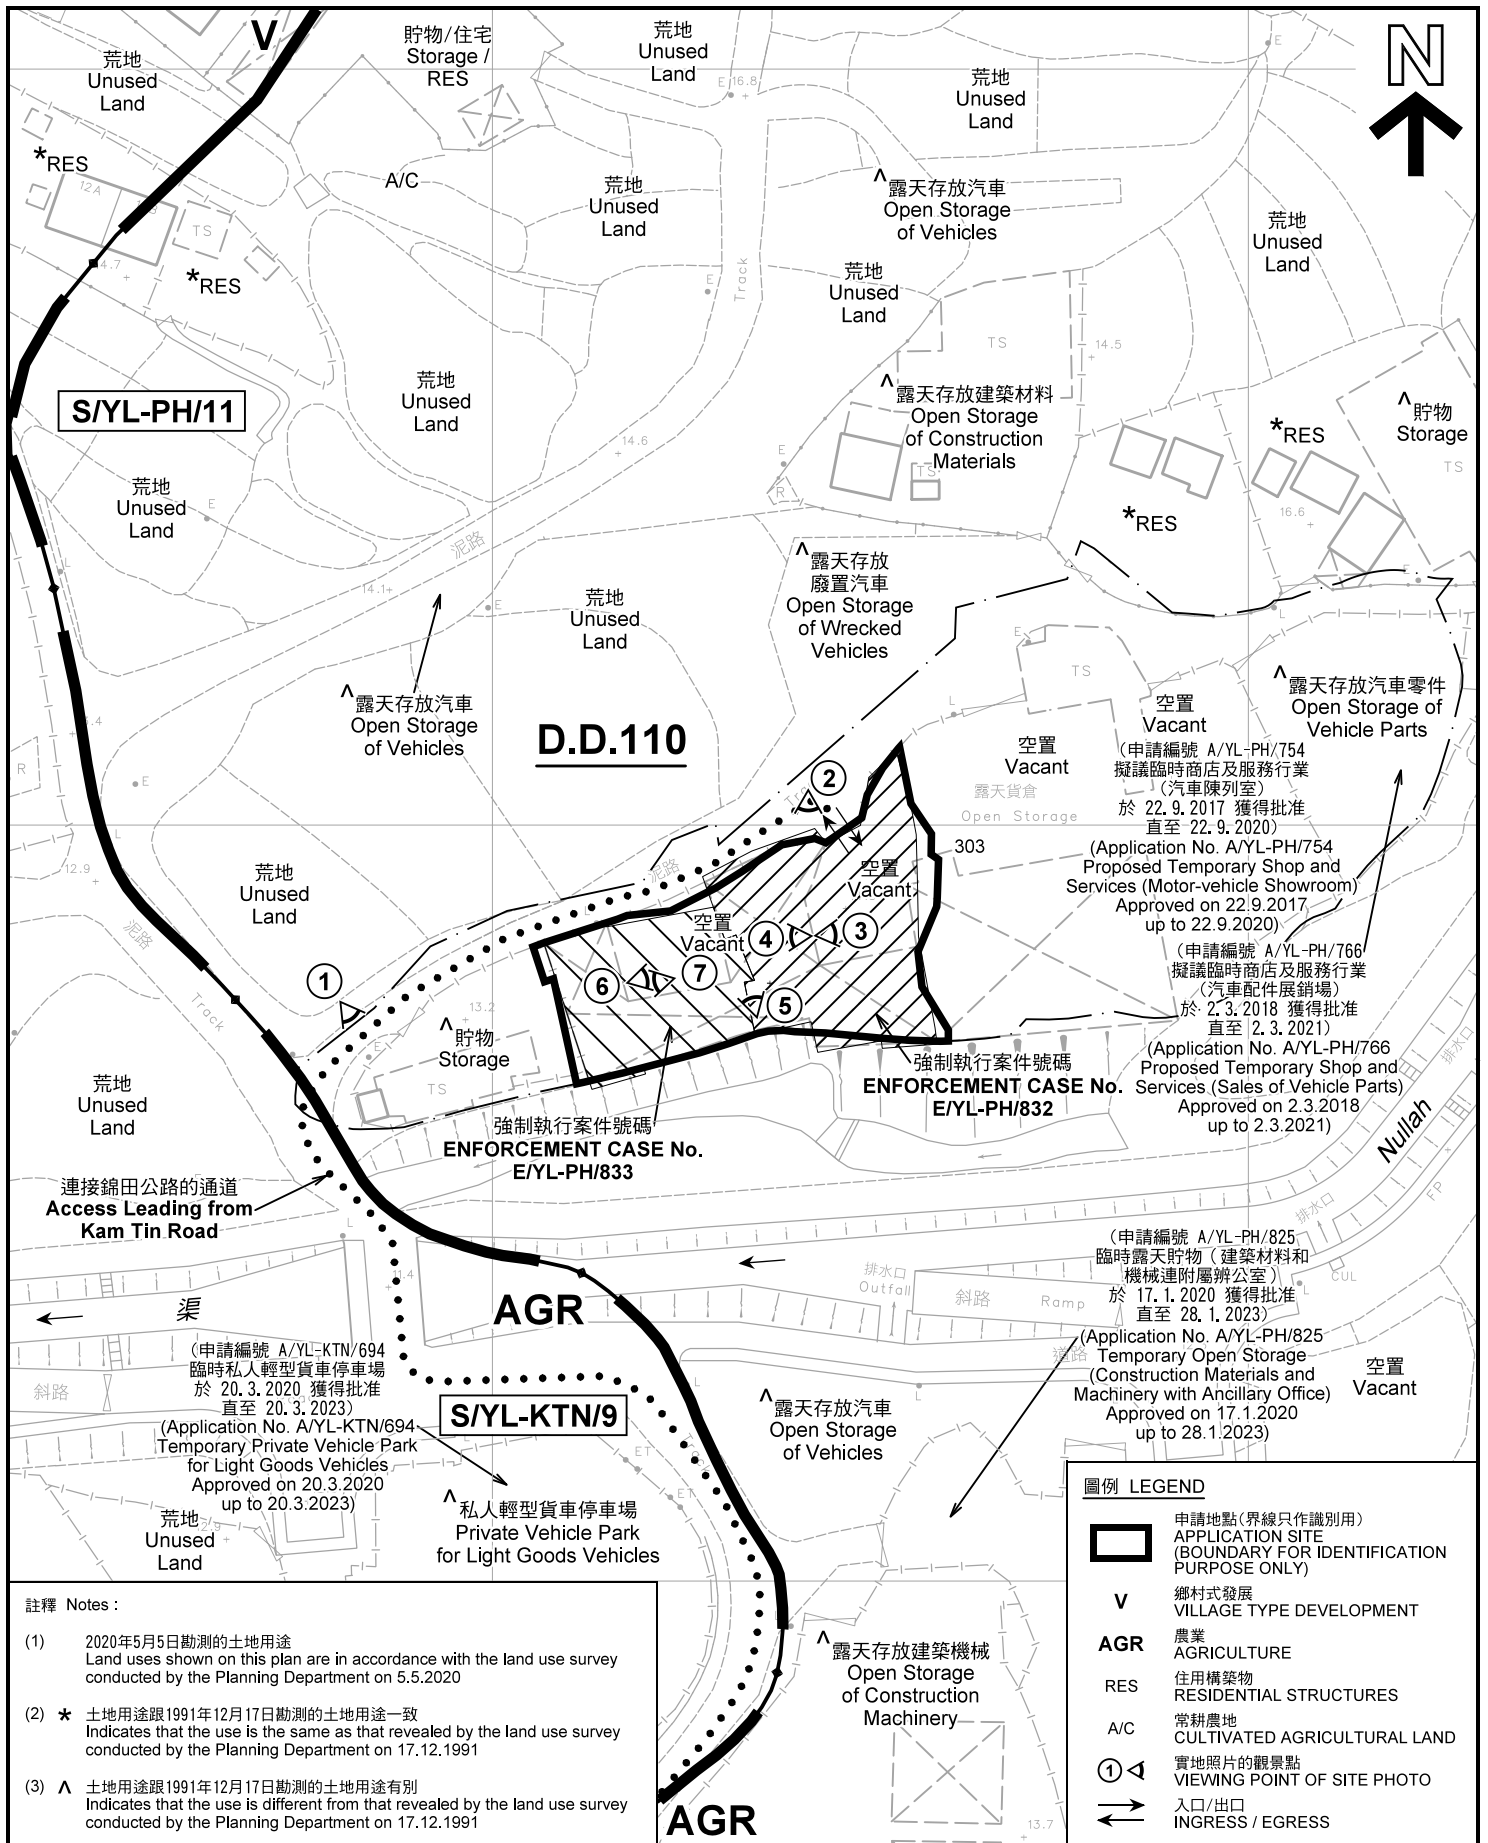

平面圖 SITE PLAN

擬議臨時鄉郊工場 (建築機械修理工場) (為期3年)
元朗八鄉丈量約份第110約地段第303號 (部分)
PROPOSED TEMPORARY RURAL WORKSHOP (CONSTRUCTION MACHINERY REPAIR WORKSHOP) FOR A PERIOD OF 3 YEARS
LOT 303 (PART) IN D.D. 110,
PAT HEUNG, YUEN LONG

SCALE 1 : 1 000 比例尺

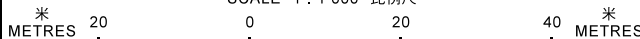

**規劃署
PLANNING
DEPARTMENT**



參考編號
REFERENCE No.
A/YL-PH/838

圖 PLAN
A-2

本摘要圖於2020年5月22日擬備, 所根據的資料為測量圖編號 6-NE-8B 及 6-NE-8D
EXTRACT PLAN PREPARED ON 22.5.2020
BASED ON SURVEY SHEETS No. 6-NE-8B & 6-NE-8D



七星崗
TSAT SING
KONG



圖例 LEGEND



申請地點(界線只作識別用)
APPLICATION SITE
(BOUNDARY FOR IDENTIFICATION
PURPOSE ONLY)

本摘要圖於2020年5月12日擬備，所根據的資料為地政總署於2018年10月29日拍得的航攝照片編號 E047826C

EXTRACT PLAN PREPARED ON 12.5.2020
BASED ON AERIAL PHOTO No.
E047826C TAKEN ON 29.10.2018
BY LANDS DEPARTMENT

航攝照片 AERIAL PHOTO

擬議臨時鄉郊工場(建築機械修理工場)(為期3年)
元朗八鄉丈量約份第110約地段第303號(部分)

PROPOSED TEMPORARY RURAL WORKSHOP (CONSTRUCTION
MACHINERY REPAIR WORKSHOP) FOR A PERIOD OF 3 YEARS
LOT 303 (PART) IN D.D. 110,
PAT HEUNG, YUEN LONG

規劃署
PLANNING
DEPARTMENT



參考編號
REFERENCE No.
AYL-PH/838

圖 PLAN
A-3



申請地點界線只作識別用 APPLICATION SITE BOUNDARY FOR IDENTIFICATION PURPOSE ONLY

本圖於2020年5月12日擬備，所根據的資料為攝於2020年5月5日的實地照片
 PLAN PREPARED ON 12.5.2020
 BASED ON SITE PHOTOS
 TAKEN ON 5.5.2020

實地照片 SITE PHOTOS

擬議臨時鄉郊工場（建築機械修理工場）（為期3年）
 元朗八鄉丈量約份第110約地段第303號（部分）
 PROPOSED TEMPORARY RURAL WORKSHOP (CONSTRUCTION
 MACHINERY REPAIR WORKSHOP) FOR A PERIOD OF 3 YEARS
 LOT 303 (PART) IN D.D. 110,
 PAT HEUNG, YUEN LONG

規劃署
 PLANNING
 DEPARTMENT



參考編號
 REFERENCE No.
 A/YL-PH/838

圖 PLAN
 A-4a



申請地點界線只作識別用 APPLICATION SITE BOUNDARY FOR IDENTIFICATION PURPOSE ONLY

實地照片 SITE PHOTOS

擬議臨時鄉郊工場（建築機械修理工場）（為期3年）
元朗八鄉丈量約份第110約地段第303號（部分）
PROPOSED TEMPORARY RURAL WORKSHOP (CONSTRUCTION
MACHINERY REPAIR WORKSHOP) FOR A PERIOD OF 3 YEARS
LOT 303 (PART) IN D.D. 110,
PAT HEUNG, YUEN LONG

規劃署
PLANNING
DEPARTMENT



本圖於2020年5月12日擬備，所根據的資料為攝於2020年5月5日的實地照片
PLAN PREPARED ON 12.5.2020
BASED ON SITE PHOTOS
TAKEN ON 5.5.2020

參考編號
REFERENCE No.
AYL-PH/838

圖 PLAN
A-4b