


(摘錄自申請人於 28. 8. 2018 呈交的申請書)  
(Extract from Applicant's  
Submission of 28.8.2018)

參考編號  
REFERENCE No.  
AYL-SK/245

繪圖 DRAWING  
A-1

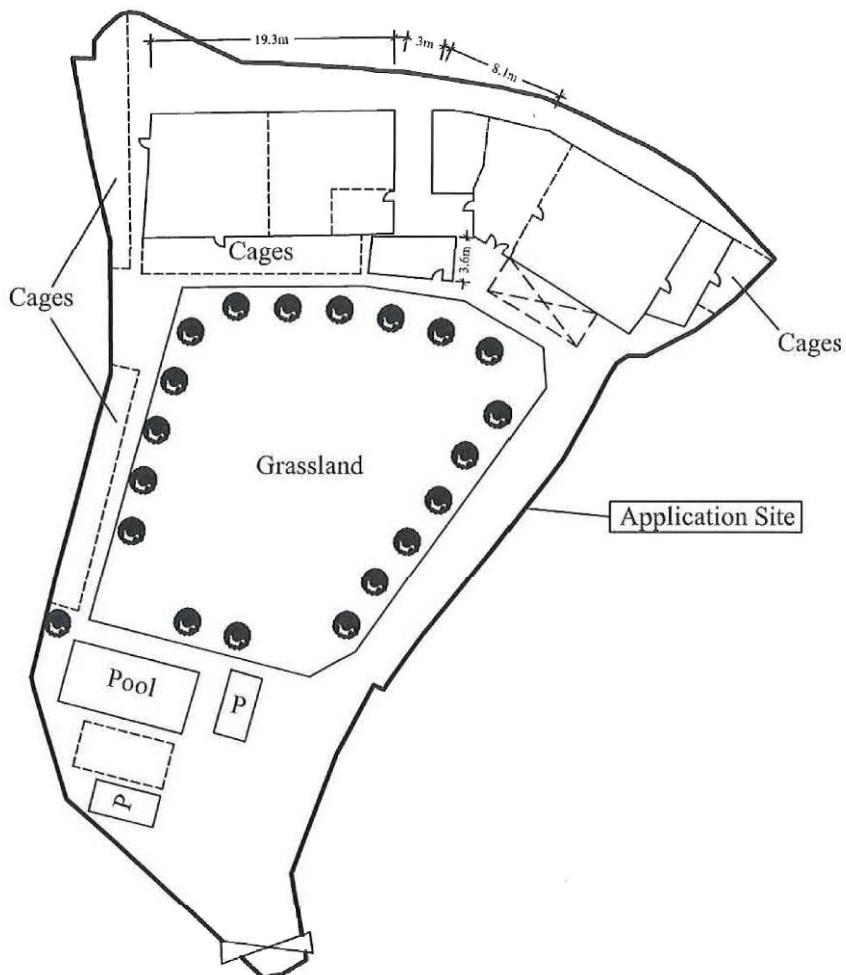

Legend:


P Parking Space for Private Car: 2.5m x 5m

	Spacing (Centre to Centre)	Min. Size (Height)	Quantity
 Existing Archontophoenix alexandrae (假檳榔樹)	4m	2.75m	20
<b>±: 500</b>	<b>Revised Landscape Plan</b>		<b>Goldrich Planners &amp; Surveyors Ltd.</b>
<b>October 2018</b>	Lots 670 S.A(Part), 670 S.F(Part), 670 R.P.(Part), 671 R.P.(Part) and 685 R.P.(Part) in D. D. 112 and Adjoining Government Land, Lin Fa Tei, Shek Kong, Yuen Long		<b>Plan 4a ( A 7091 )</b>

(摘錄自申請人於3. 10. 2018呈交的進一步資料)  
(Extract from Applicant's Further Information Submitted on 3.10.2018)

參考編號  
REFERENCE No.  
**AYL-SK/245**

繪圖 DRAWING  
**A-2**

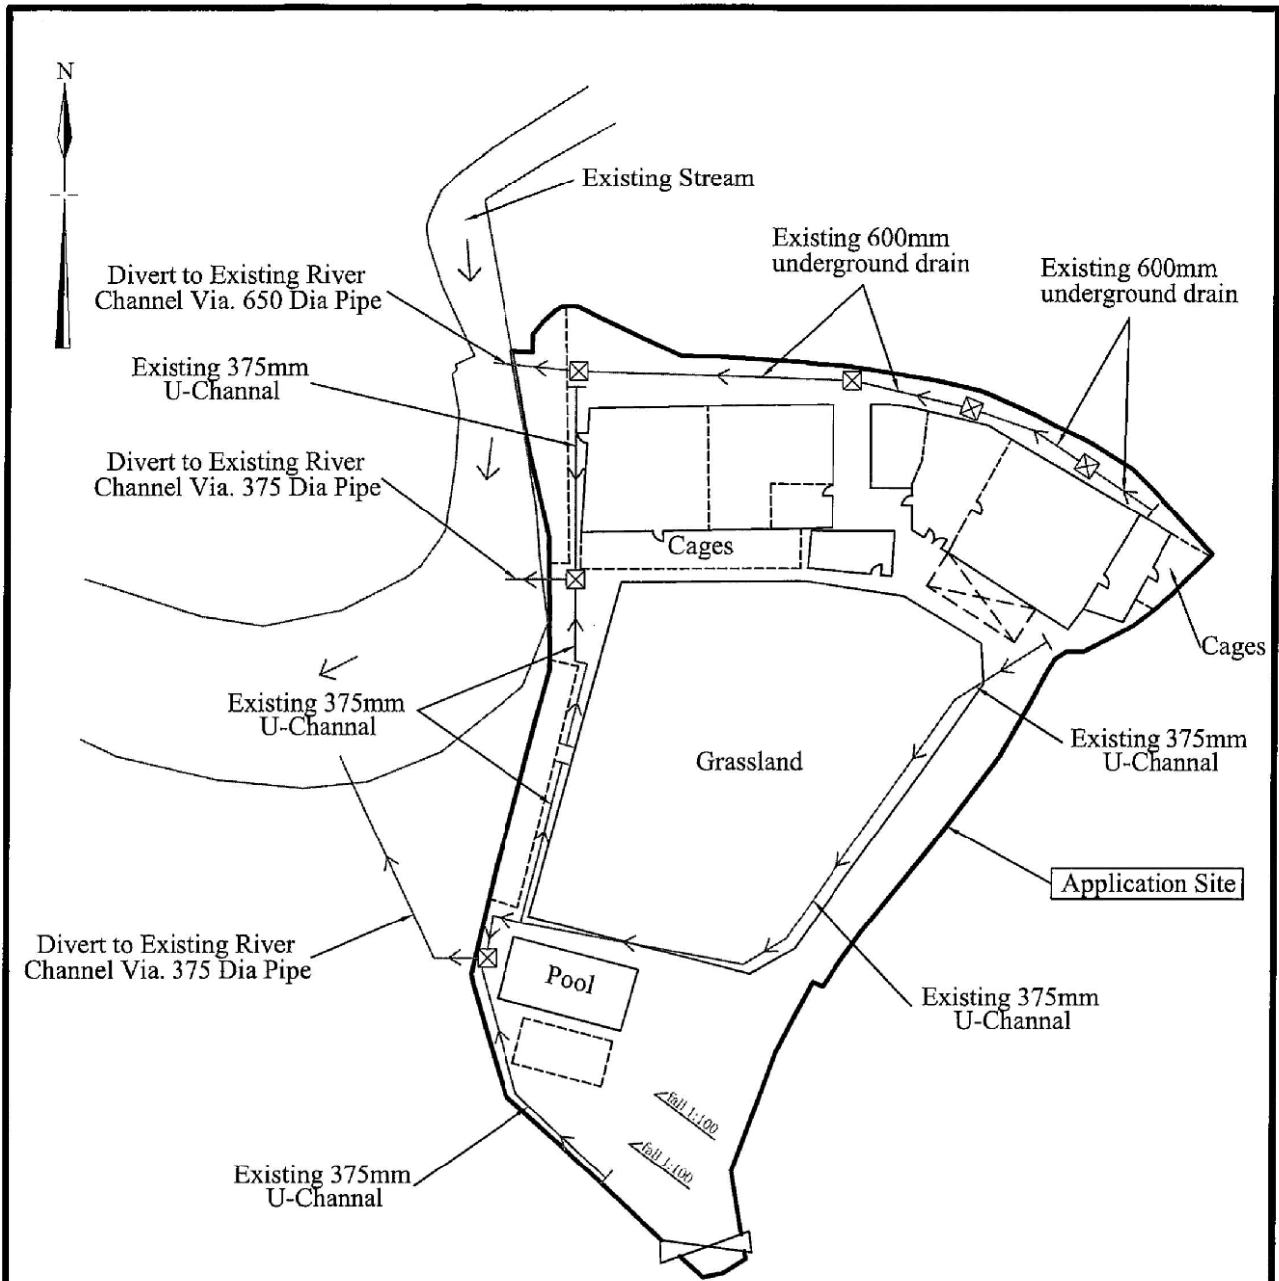



**Legend**

- ☒ Proposed Catchpit
- Proposed U-Channal

-1:500-	<b>Drainage Plan</b>	<b>Goldrich Planners &amp; Surveyors Ltd.</b>
<b>Aug 2018</b>	Lots 670 S.A(Part), 670 S.F(Part), 670 R.P.(Part), 671 R.P.(Part) and 685 R.P.(Part) in D. D. 112 and Adjoining Government Land, Lin Fa Tei, Shek Kong, Yuen Long	<b>Plan 5 ( A 7091 )</b>

(摘錄自申請人於 28.8.2018 呈交的申請書)  
(Extract from Applicant's Submission of 28.8.2018)

參考編號 REFERENCE No. <b>AYL-SK/245</b>	繪圖 DRAWING <b>A-3</b>
--	--------------------------

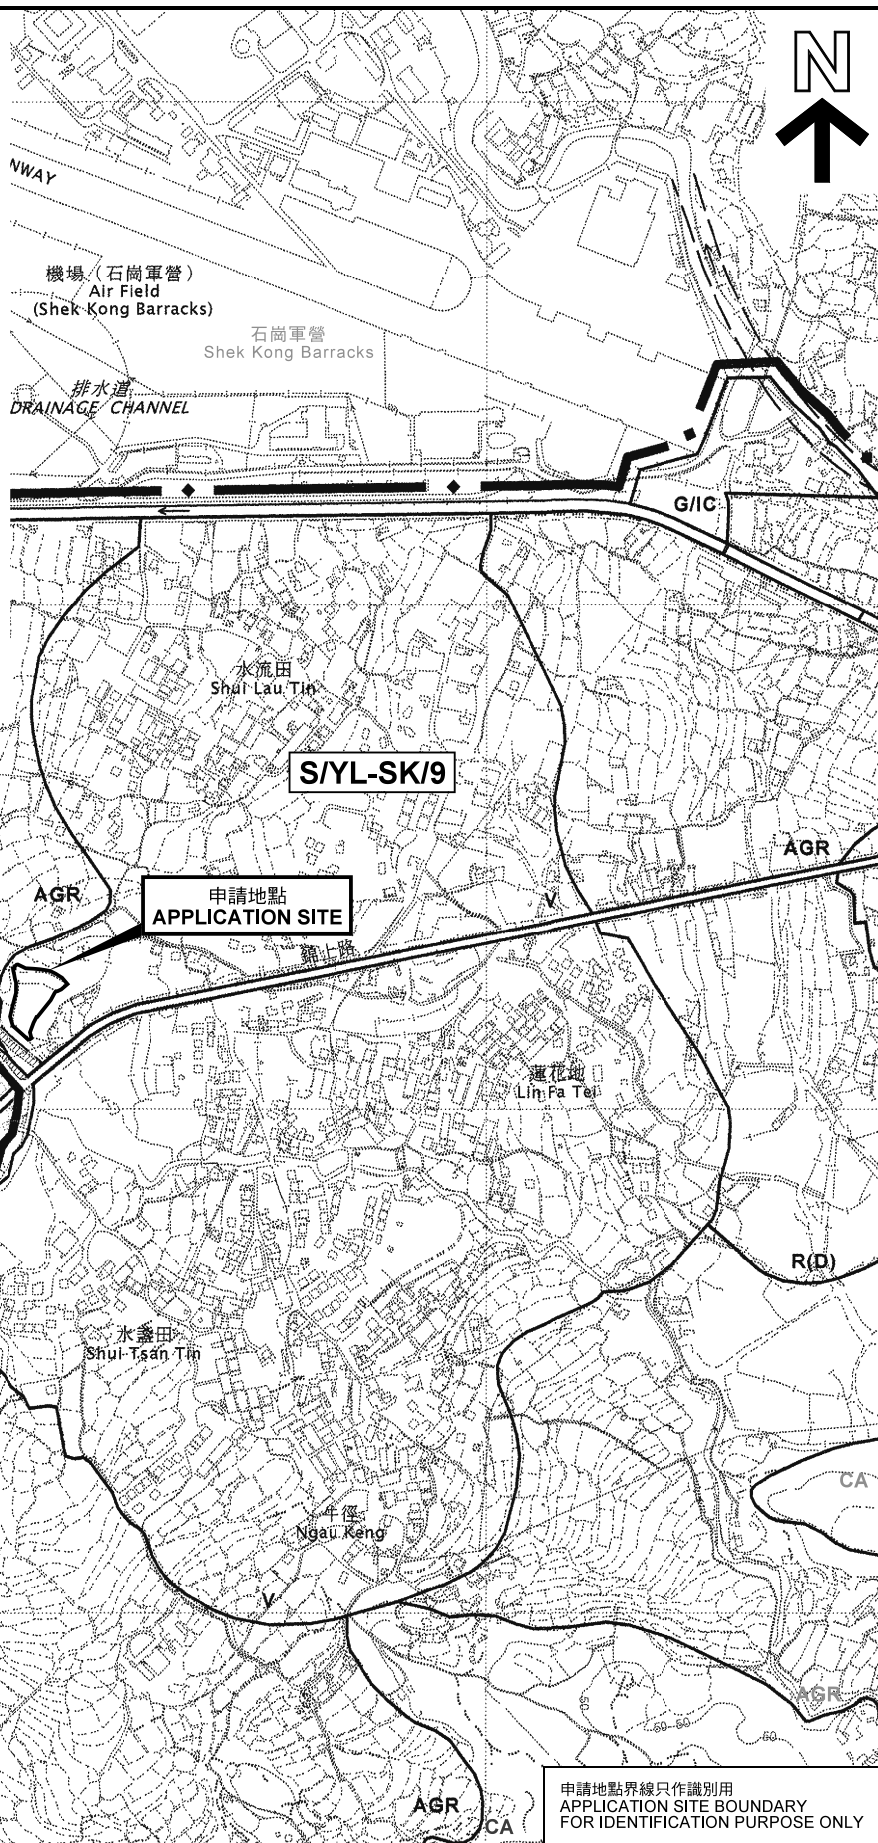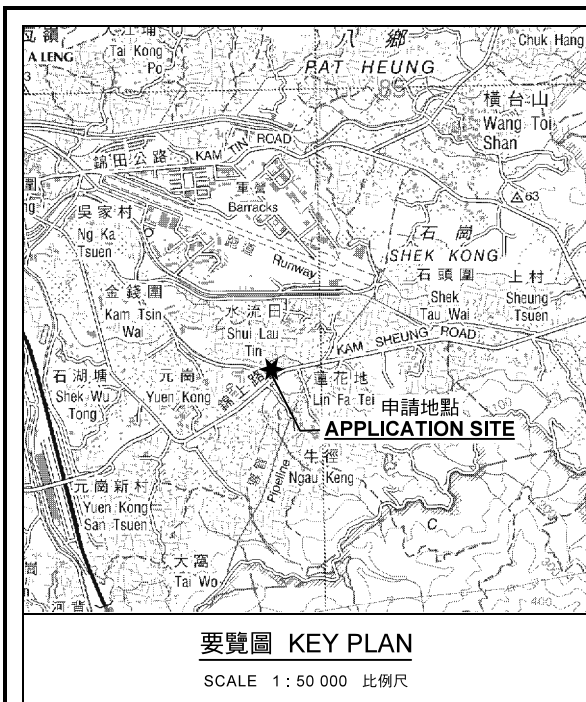

本摘要圖於2018年10月3日擬備，  
所根據的資料為於2006年10月17日  
核准的分區計劃大綱圖編號 S/YL-SK/9  
EXTRACT PLAN PREPARED ON 3.10.2018  
BASED ON OUTLINE ZONING PLAN No.  
S/YL-SK/9 APPROVED ON 17.10.2006

**位置圖 LOCATION PLAN**  
臨時「動物容養所(狗房)」用途的規劃許可續期(為期3年)  
元朗石崗蓮花地丈量約份第112約地段第670號A分段(部分)、  
第670號F分段(部分)、第670號餘段(部分)、第671號餘段(部份)  
及第685號餘段(部分)和毗連政府土地  
RENEWAL OF PLANNING APPROVAL FOR TEMPORARY "ANIMAL  
BOARDING ESTABLISHMENT (KENNEL)" FOR A PERIOD OF 3 YEARS  
LOTS 670 S.A (PART), 670 S.F (PART), 670 RP (PART), 671 RP (PART)  
AND 685 RP (PART) IN D.D. 112 AND ADJOINING GOVERNMENT LAND,  
LIN FA TEI, SHEK KONG, YUEN LONG  
SCALE 1: 7 500 比例尺


米 100 0 100 200 300 米  
METRES

**規劃署  
PLANNING  
DEPARTMENT**



參考編號  
REFERENCE No.  
**A/YL-SK/245**

**圖 PLAN  
A-1a**

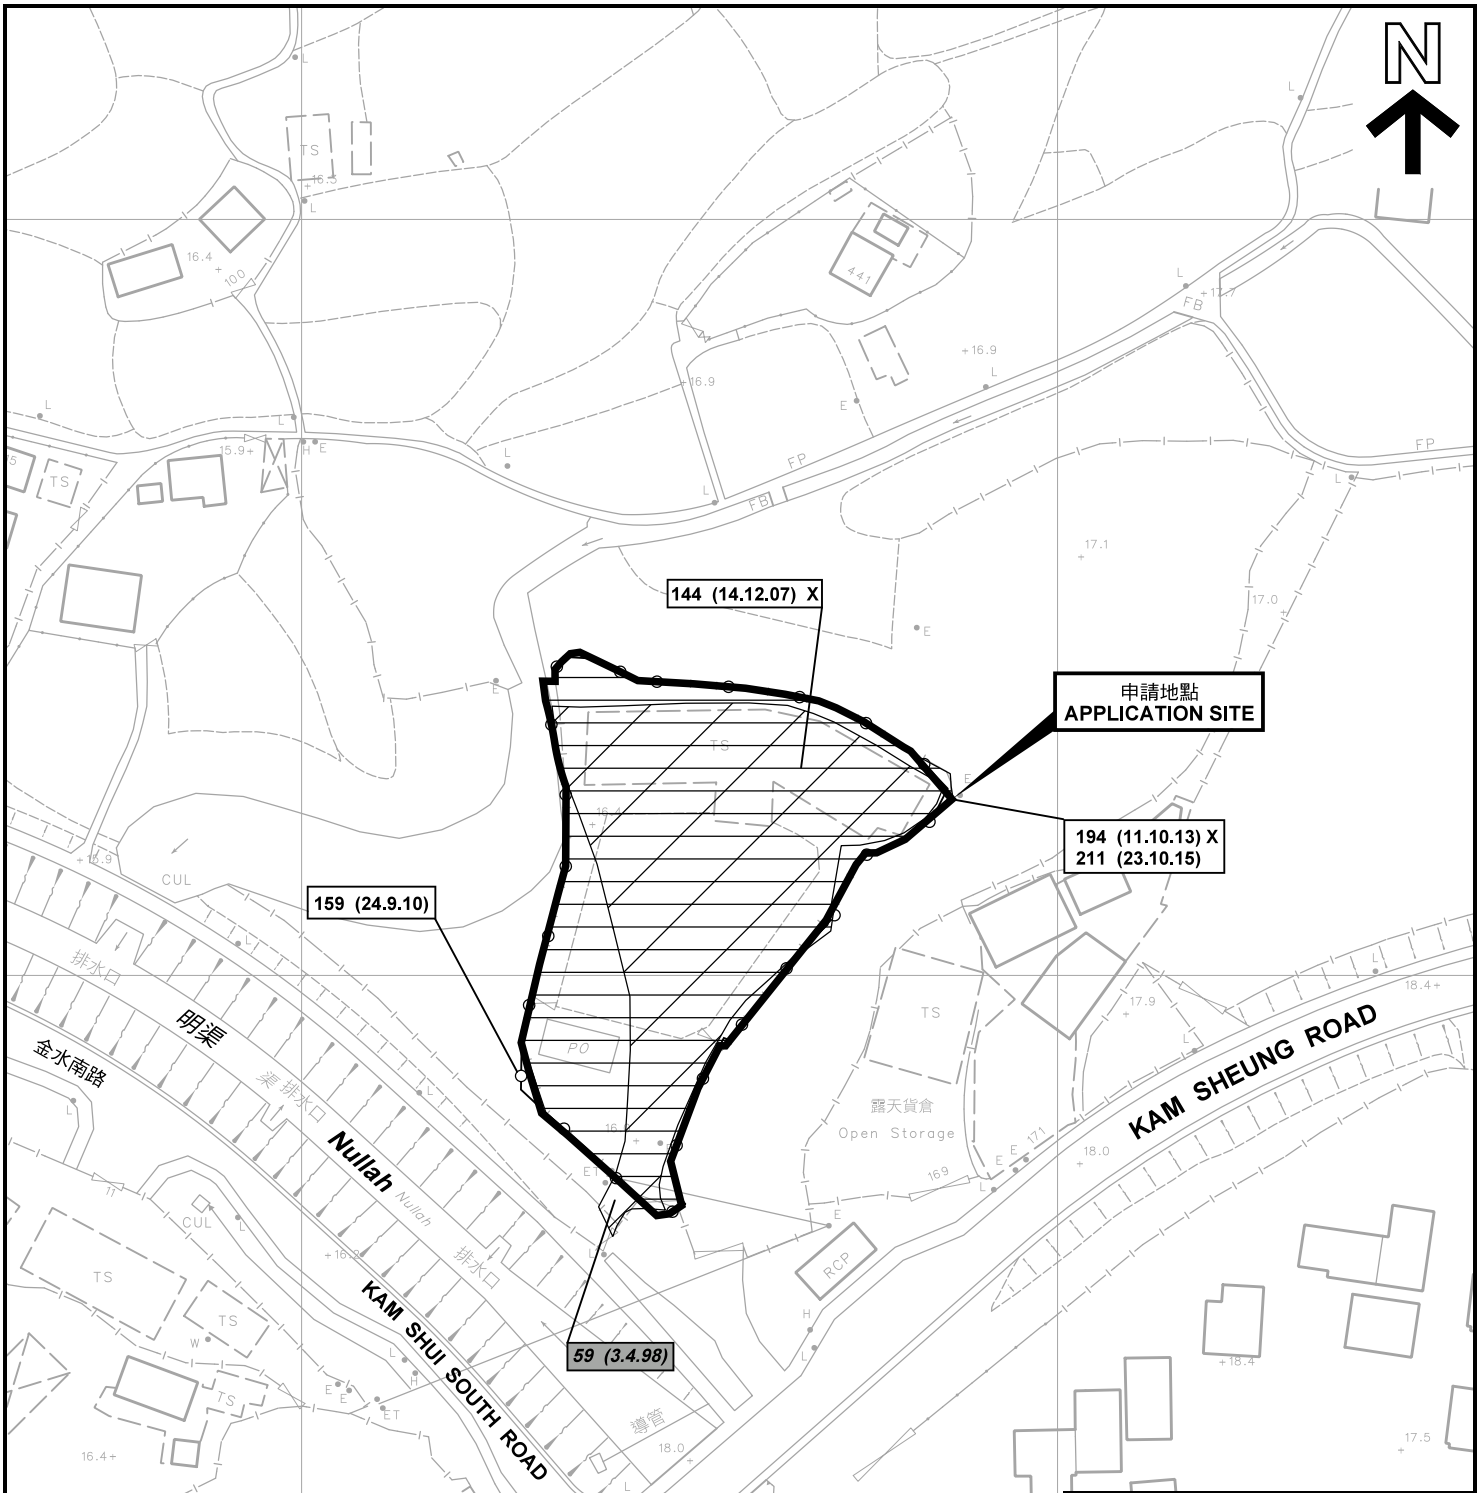

申請地點  
APPLICATION SITE

194 (11.10.13) X  
211 (23.10.15)

159 (24.9.10)

59 (3.4.98)

圖例 LEGEND

243 (17.7.04)

獲批准的申請  
APPROVED APPLICATION

244 (17.7.04)

被拒絕的申請  
REJECTED APPLICATION

72 (10.9.99) X

已撤銷  
REVOKED

會議日期  
DATE OF MEETING

申請編號  
APPLICATION NUMBER

申請地點界線只作識別用  
APPLICATION SITE BOUNDARY  
FOR IDENTIFICATION PURPOSE ONLY

本摘要圖於2018年10月3日擬備，所根據的資料為測量圖編號 6-NE-18B  
EXTRACT PLAN PREPARED ON 3.10.2018  
BASED ON SURVEY SHEET No. 6-NE-18B

先前申請圖 PREVIOUS APPLICATION PLAN

臨時「動物寄養所(狗房)」用途的規劃許可續期(為期3年)  
元朗石崗蓮花地丈量約份第112約地段第670號A分段(部分)、  
第670號F分段(部分)、第670號餘段(部分)、第671號餘段(部份)  
及第685號餘段(部分)和毗連政府土地

RENEWAL OF PLANNING APPROVAL FOR TEMPORARY "ANIMAL BOARDING ESTABLISHMENT (KENNEL)" FOR A PERIOD OF 3 YEARS  
LOTS 670 S.A (PART), 670 S.F (PART), 670 RP (PART), 671 RP (PART) AND 685 RP (PART) IN D.D. 112 AND ADJOINING GOVERNMENT LAND,  
LIN FA TEI, SHEK KONG, YUEN LONG  
SCALE 1 : 1 000 比例尺


米 20 0 20 40 米  
METRES

規劃署  
PLANNING  
DEPARTMENT



參考編號  
REFERENCE No.  
A/YL-SK/245

圖 PLAN  
A-1b

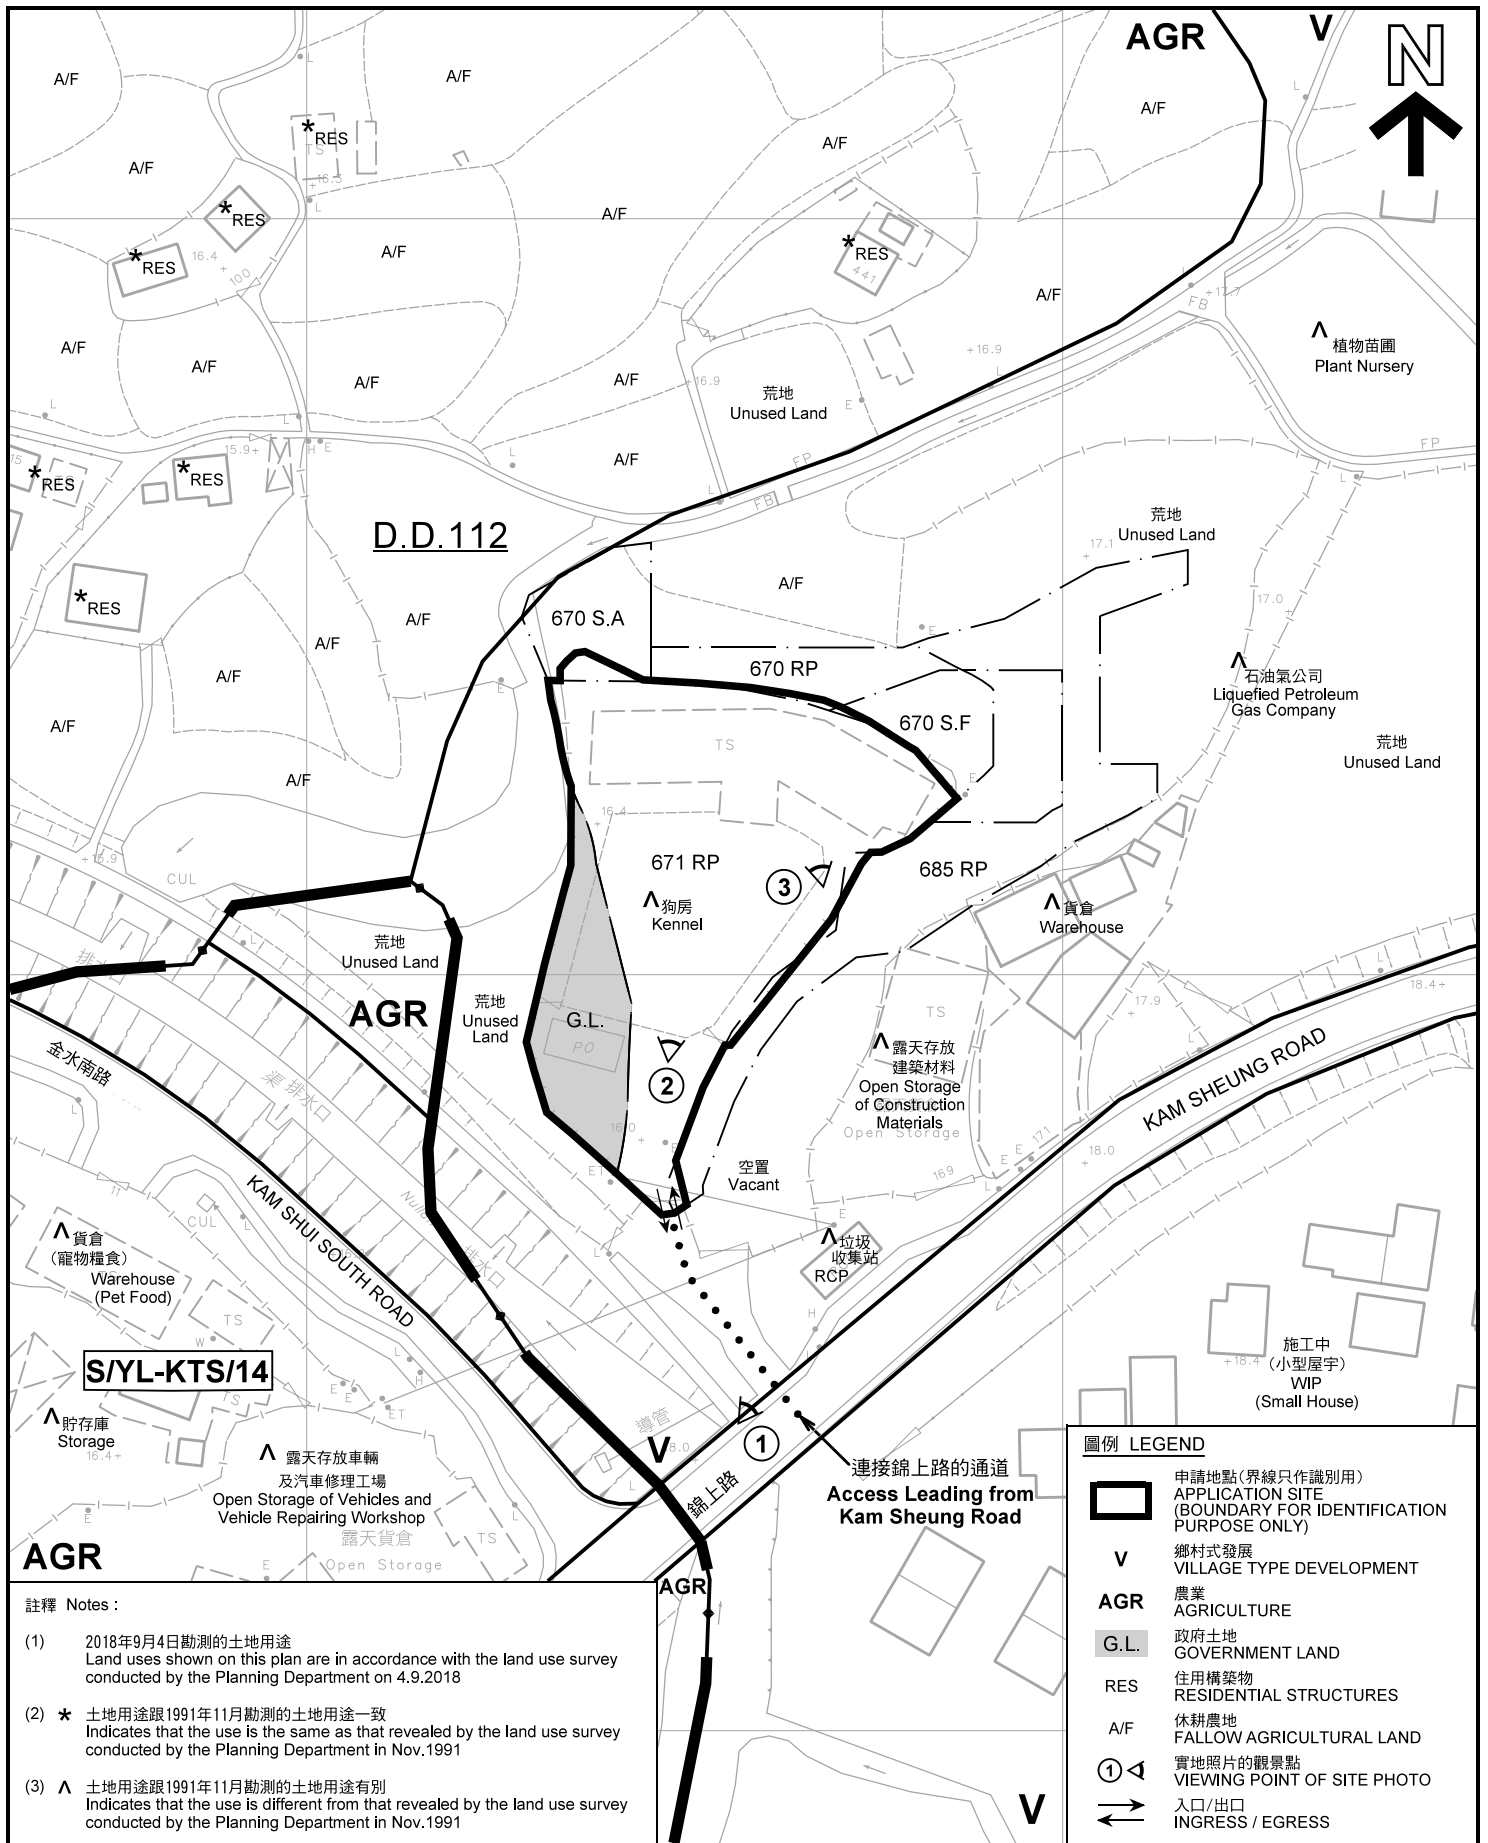

**註釋 Notes:**


- (1) 2018年9月4日勘测的土地用途  
Land uses shown on this plan are in accordance with the land use survey conducted by the Planning Department on 4.9.2018
- (2) \* 土地用途跟1991年11月勘测的土地用途一致  
Indicates that the use is the same as that revealed by the land use survey conducted by the Planning Department in Nov.1991
- (3) ^ 土地用途跟1991年11月勘测的土地用途有别  
Indicates that the use is different from that revealed by the land use survey conducted by the Planning Department in Nov.1991

**圖例 LEGEND**

- 申請地點(界線只作識別用)  
APPLICATION SITE (BOUNDARY FOR IDENTIFICATION PURPOSE ONLY)
- 鄉村式發展  
VILLAGE TYPE DEVELOPMENT
- AGR** 農業  
AGRICULTURE
- G.L.** 政府土地  
GOVERNMENT LAND
- RES** 住用構築物  
RESIDENTIAL STRUCTURES
- A/F** 休耕農地  
FALLOW AGRICULTURAL LAND
- 實地照片的觀景點  
VIEWING POINT OF SITE PHOTO
- 入口/出口  
INGRESS / EGRESS

**平面圖 SITE PLAN**

臨時「動物寄養所(狗房)」用途的規劃許可續期(為期3年)  
元朗石崗蓮花地丈量約份第112約地段第670號A分段(部份)、  
第670號F分段(部份)、第670號餘段(部份)、第671號餘段(部份)  
及第685號餘段(部份)和毗連政府土地  
RENEWAL OF PLANNING APPROVAL FOR TEMPORARY "ANIMAL  
BOARDING ESTABLISHMENT (KENNEL)" FOR A PERIOD OF 3 YEARS  
LOTS 670 S.A (PART), 670 S.F (PART), 670 RP (PART), 671 RP (PART)  
AND 685 RP (PART) IN D.D. 112 AND ADJOINING GOVERNMENT LAND,  
LIN FA TEI, SHEK KONG, YUEN LONG  
SCALE 1 : 1 000 比例尺

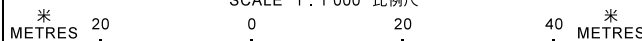

本摘要圖於2018年10月3日擬備, 所根據的資料為測量圖編號 6-NE-18B  
EXTRACT PLAN PREPARED ON 3.10.2018  
BASED ON SURVEY SHEET No. 6-NE-18B

**規劃署  
PLANNING  
DEPARTMENT**



參考編號  
REFERENCE No.  
**A/YL-SK/245**

**圖 PLAN  
A-2**





圖例 LEGEND



申請地點(界線只作識別用)  
APPLICATION SITE  
(BOUNDARY FOR IDENTIFICATION  
PURPOSE ONLY)

本摘要圖於2018年10月3日擬備，所根據的資料為地政總署於2018年3月13日拍得的航攝照片編號 E035398C  
EXTRACT PLAN PREPARED ON 3.10.2018  
BASED ON AERIAL PHOTO No.  
E035398C TAKEN ON 13.3.2018  
BY LANDS DEPARTMENT

航攝照片 AERIAL PHOTO

臨時「動物寄養所(狗房)」用途的規劃許可續期(為期3年)  
元朗石崗蓮花地丈量約份第112約地段第670號A分段(部分)、  
第670號F分段(部分)、第670號餘段(部分)、第671號餘段(部份)  
及第685號餘段(部分)和毗連政府土地  
RENEWAL OF PLANNING APPROVAL FOR TEMPORARY "ANIMAL  
BOARDING ESTABLISHMENT (KENNEL)" FOR A PERIOD OF 3 YEARS  
LOTS 670 S.A (PART), 670 S.F (PART), 670 RP (PART), 671 RP (PART)  
AND 685 RP (PART) IN D.D. 112 AND ADJOINING GOVERNMENT LAND,  
LIN FA TEI, SHEK KONG, YUEN LONG


規劃署  
PLANNING  
DEPARTMENT



參考編號  
REFERENCE No.  
A/YL-SK/245

圖 PLAN  
A-3



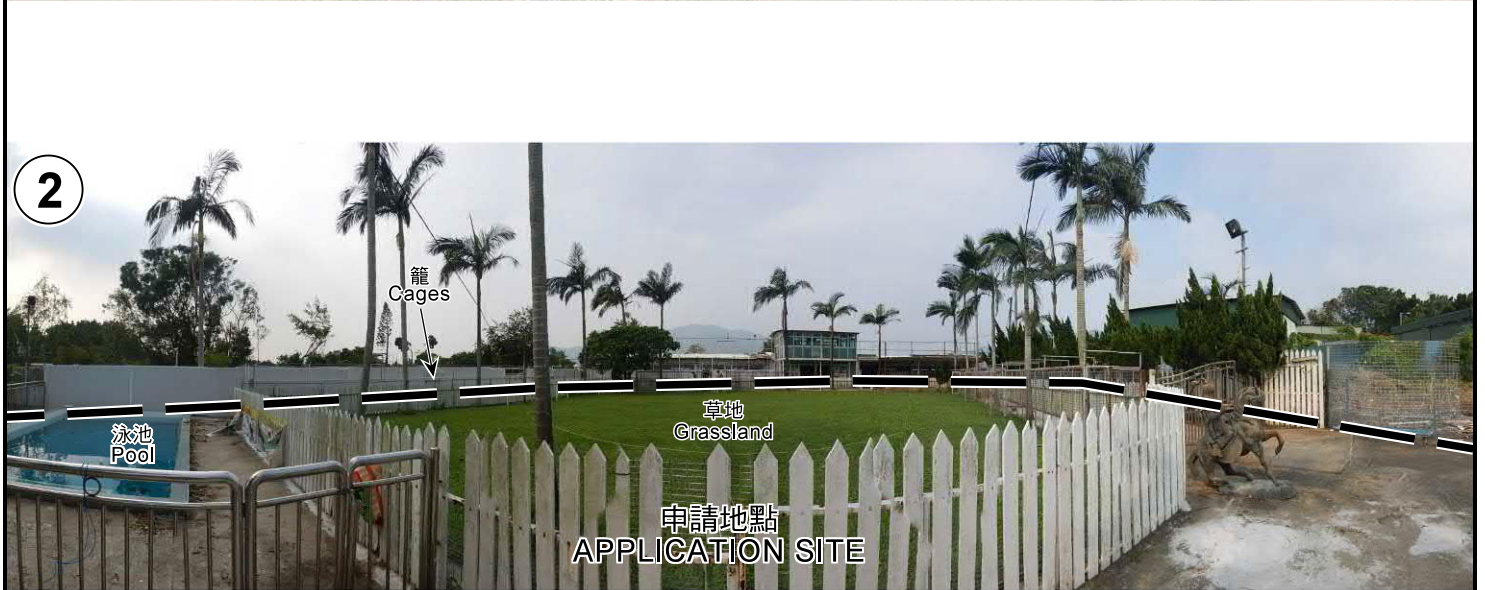

申請地點界線只作識別用 APPLICATION SITE BOUNDARY FOR IDENTIFICATION PURPOSE ONLY

### 實地照片 SITE PHOTOS

臨時「動物寄養所(狗房)」用途的規劃許可續期(為期3年)  
 元朗石崗蓮花地丈量約份第112約地段第670號A分段(部分)、  
 第670號F分段(部分)、第670號餘段(部分)、第671號餘段(部份)  
 及第685號餘段(部分)和毗連政府土地  
 RENEWAL OF PLANNING APPROVAL FOR TEMPORARY "ANIMAL  
 BOARDING ESTABLISHMENT (KENNEL)" FOR A PERIOD OF 3 YEARS  
 LOTS 670 S.A (PART), 670 S.F (PART), 670 RP (PART), 671 RP (PART)  
 AND 685 RP (PART) IN D.D. 112 AND ADJOINING GOVERNMENT LAND,  
 LIN FA TEI, SHEK KONG, YUEN LONG

規劃署  
 PLANNING  
 DEPARTMENT



參考編號  
 REFERENCE No.  
 A/YL-SK/245

圖 PLAN  
 A-4

本圖於2018年10月3日擬備，所根據的資料為攝於2018年9月19日的實地照片  
 PLAN PREPARED ON 3.10.2018  
 BASED ON SITE PHOTOS  
 TAKEN ON 19.9.2018