
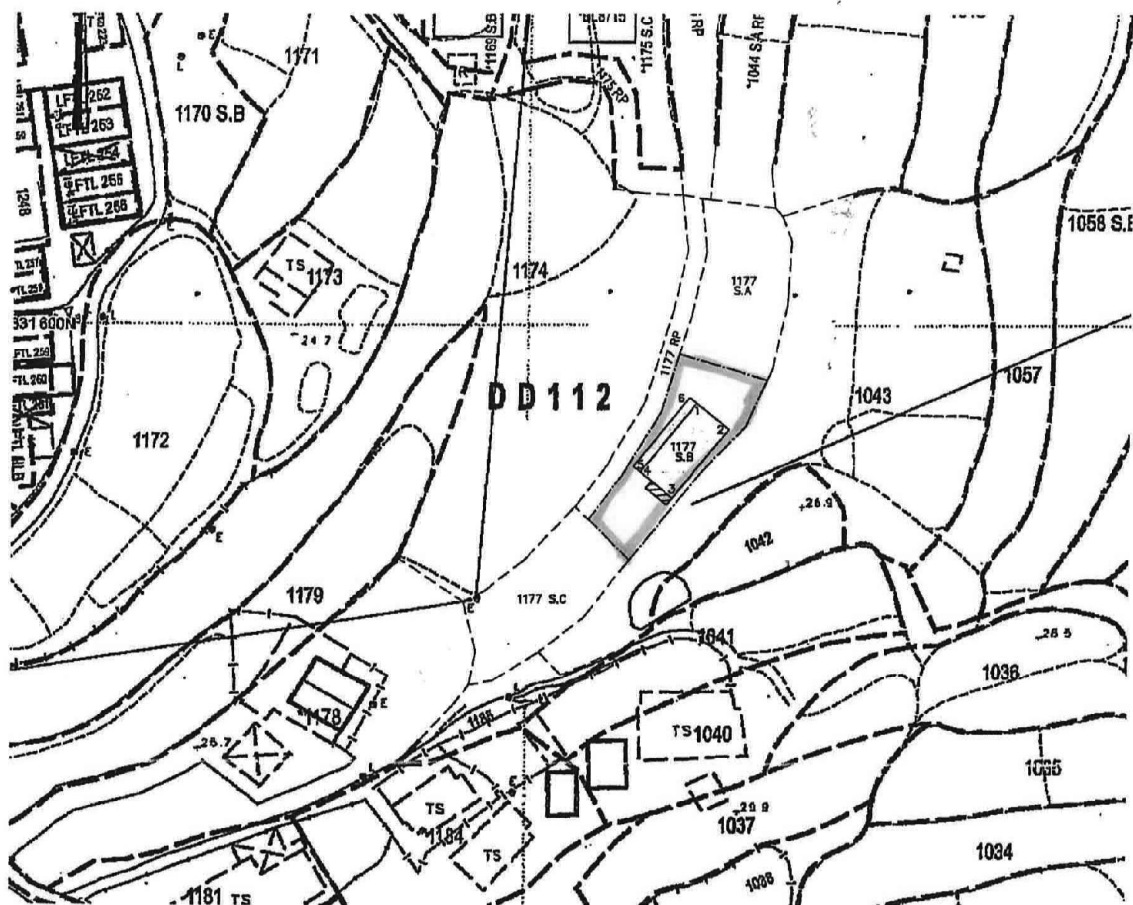



N

 Septic Tank (3.6m x 1.2m)~~Scale 1 : 1000~~

त

繪圖 DRAWING
A-1

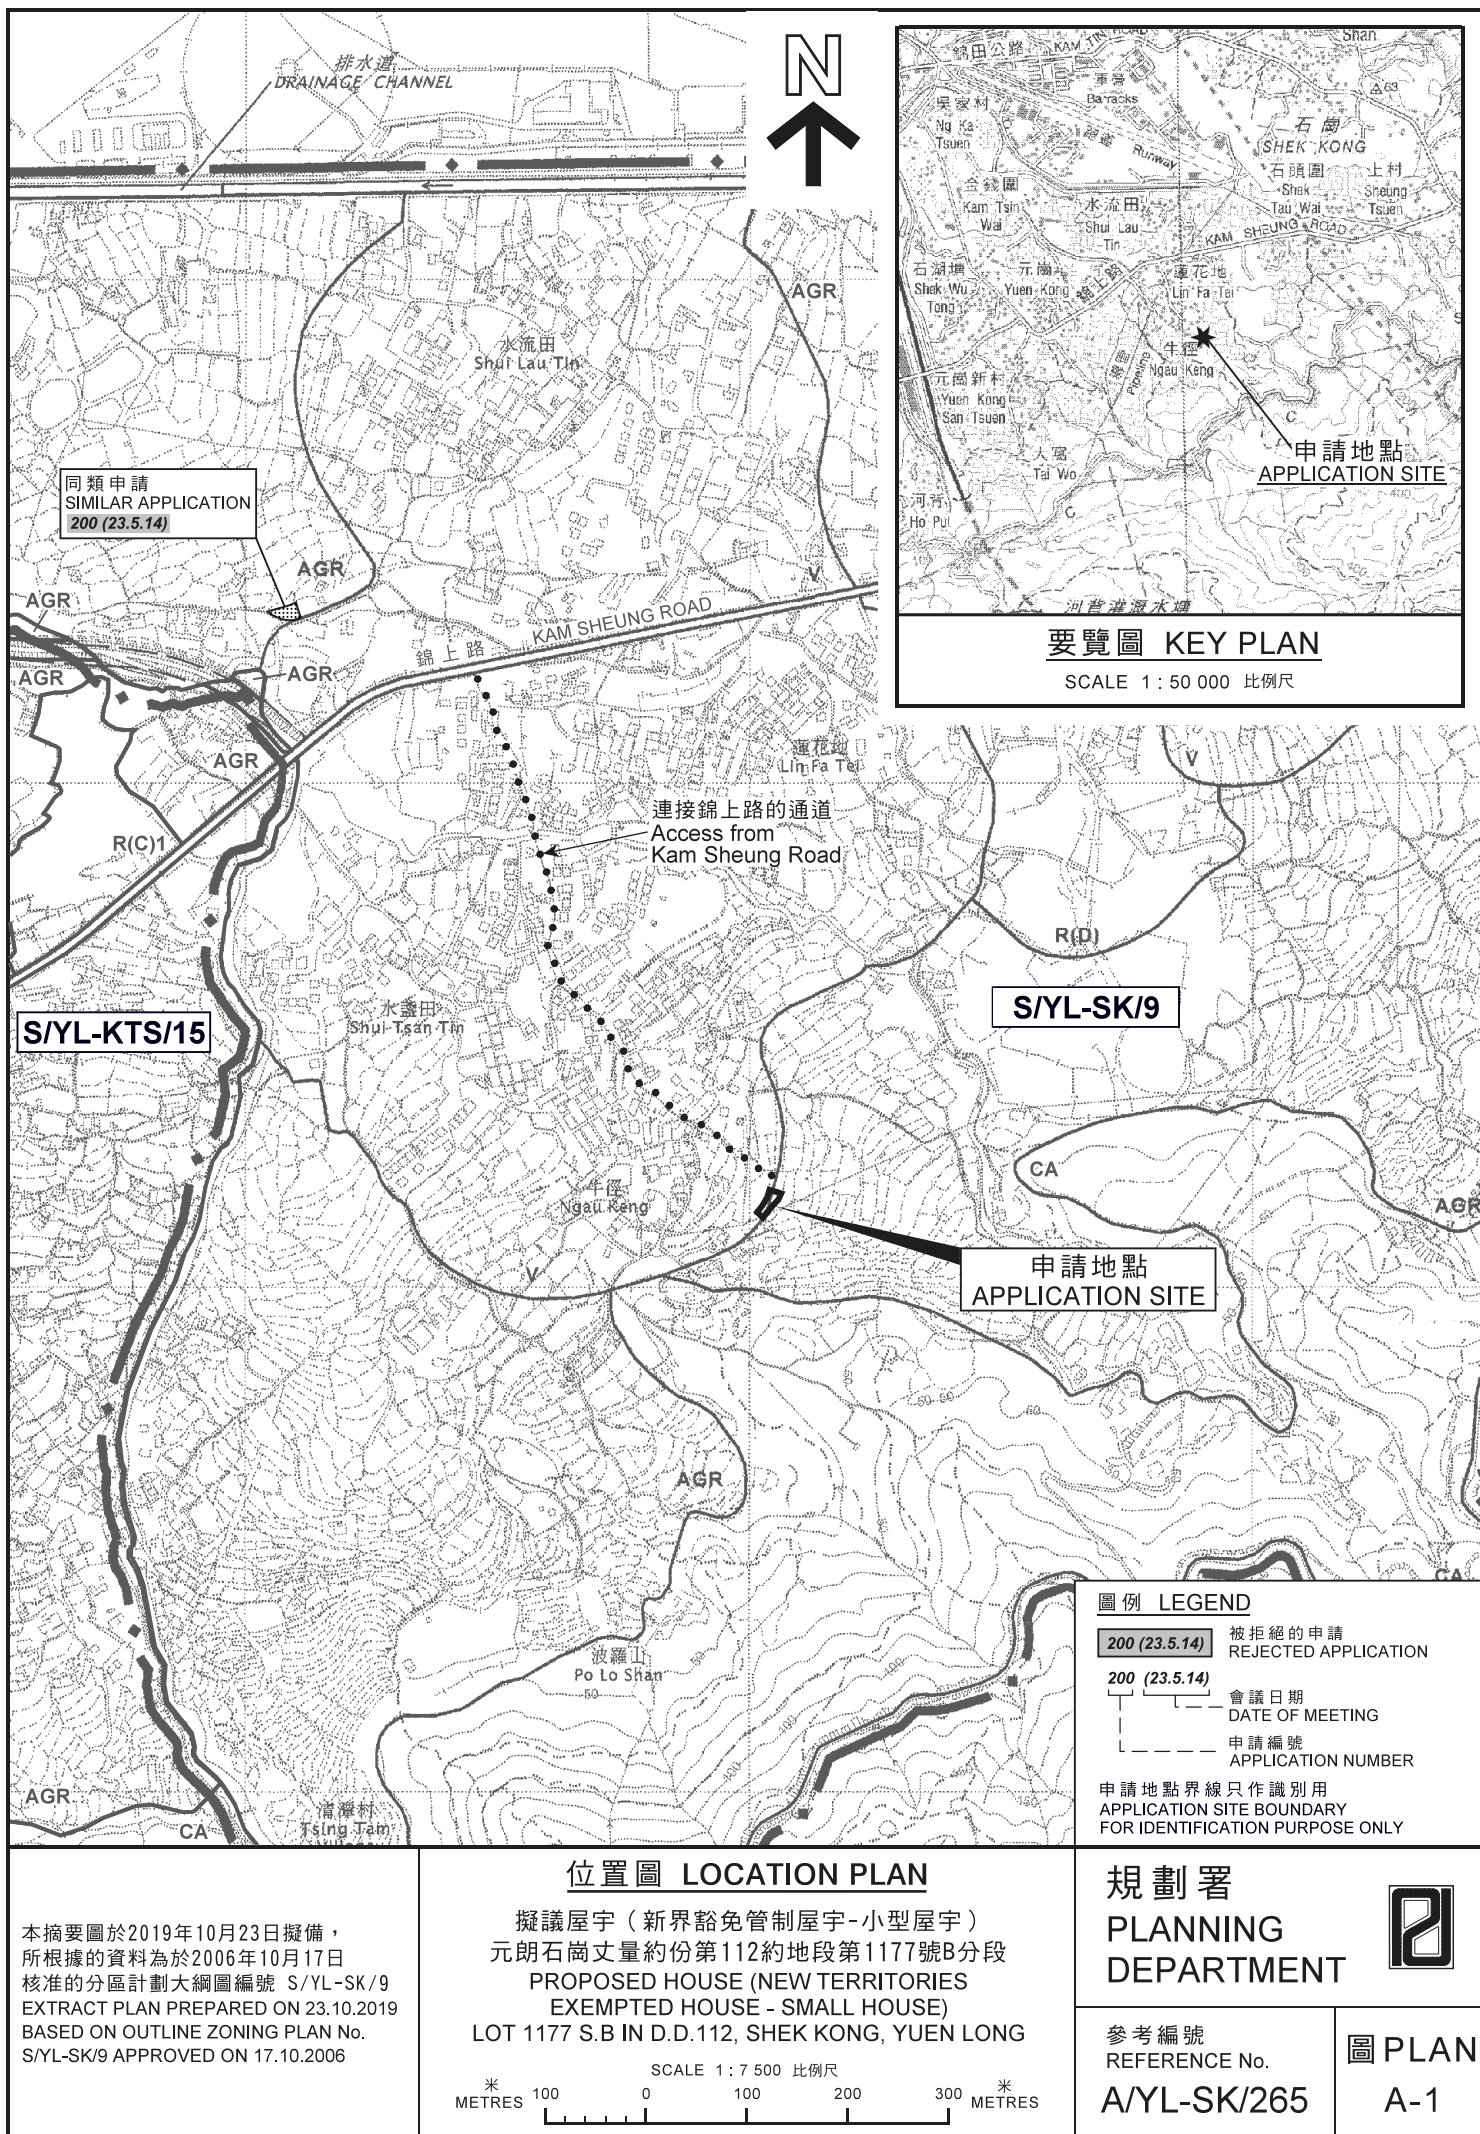

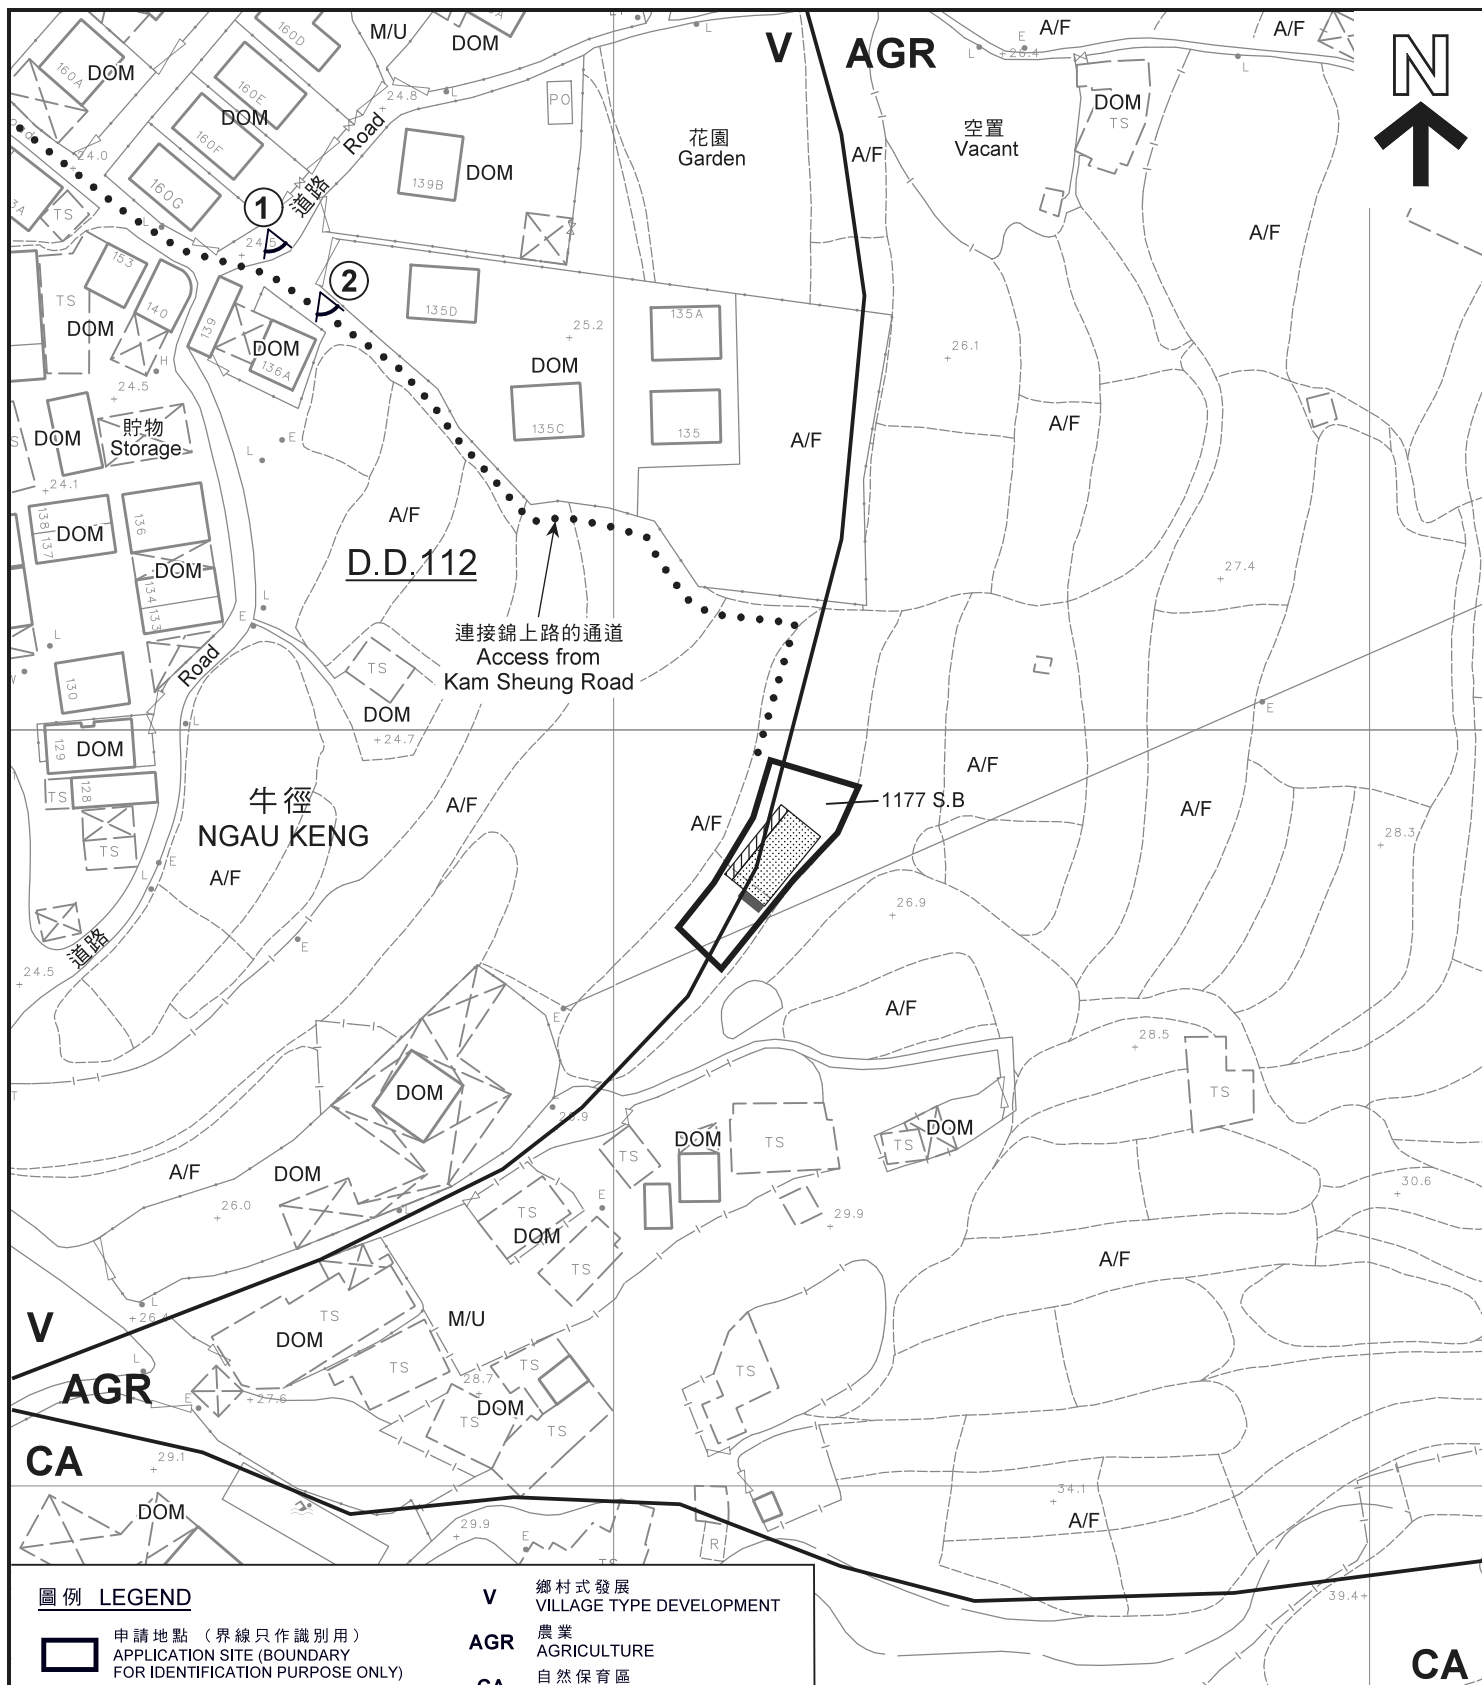

圖例 LEGEND

- 申請地點 (界線只作識別用)
APPLICATION SITE (BOUNDARY FOR IDENTIFICATION PURPOSE ONLY)
- 擬議小型屋宇
PROPOSED SMALL HOUSE
- 擬議露台
PROPOSED BALCONY
- 化糞池
SEPTIC TANK

- V** 鄉村式發展
VILLAGE TYPE DEVELOPMENT
- AGR** 農業
AGRICULTURE
- CA** 自然保育區
CONSERVATION AREA
- DOM** 住用構築物
DOMESTIC STRUCTURE
- A/F** 常耕農地
FALLOW AGRICULTURAL LAND
- M/U** 荒地
UNUSED LAND

- ① 實地照片的觀景點
VIEWING POINT OF SITE PHOTO

註釋 Notes:
2019年9月19日勘測的土地用途
Land uses shown on this plan are in accordance with the land use survey conducted by the Planning Department on 19.9.2019

平面圖 SITE PLAN

擬議屋宇 (新界豁免管制屋宇-小型屋宇)
元朗石崗丈量約份第112約地段第1177號B分段
PROPOSED HOUSE (NEW TERRITORIES
EXEMPTED HOUSE - SMALL HOUSE)
LOT 1177 S.B IN D.D.112, SHEK KONG, YUEN LONG

SCALE 1:1 000 比例尺
0 20 40 米 METRES


規劃署
PLANNING
DEPARTMENT



參考編號
REFERENCE No.
A/YL-SK/265

圖 PLAN
A-2a

本摘要圖於2019年10月15日擬備，
所根據的資料為測量圖編號
6-NE-18D及19C
EXTRACT PLAN PREPARED ON 15.10.2019
BASED ON SURVEY SHEETS No.
6-NE-18D & 19C

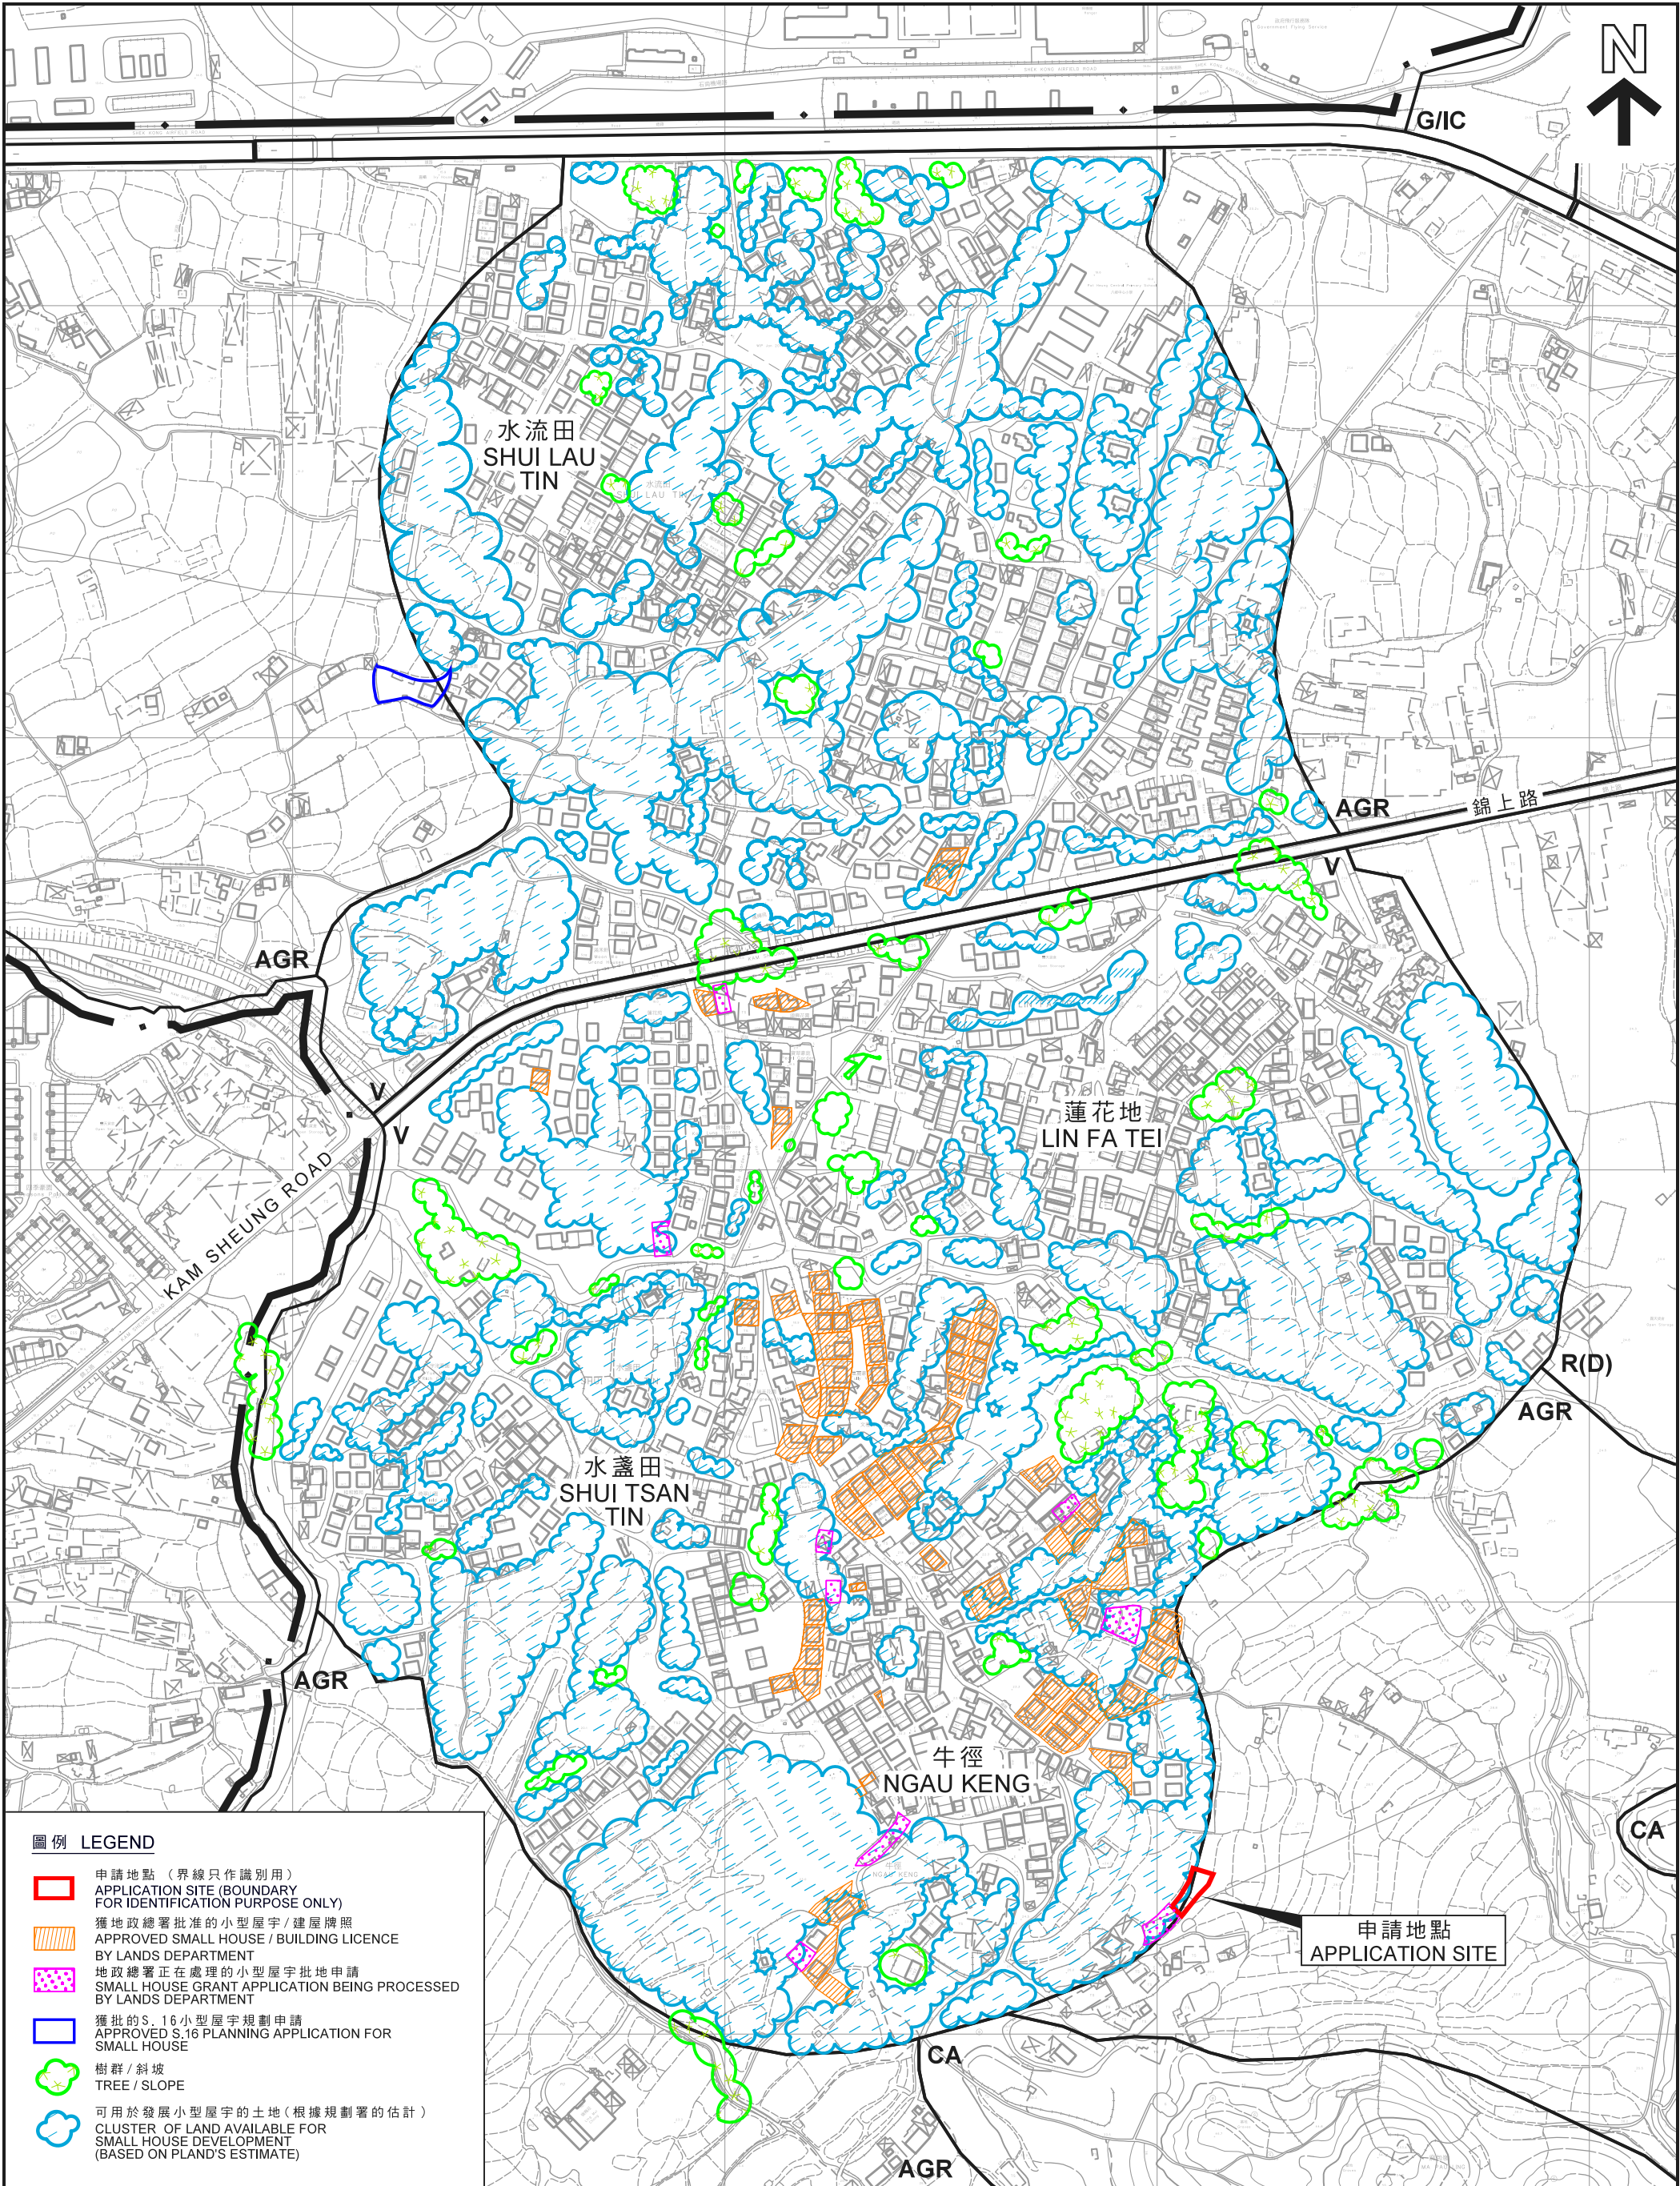

圖例 LEGEND

- 申請地點 (界線只作識別用)
APPLICATION SITE (BOUNDARY FOR IDENTIFICATION PURPOSE ONLY)
- 獲地政總署批准的小型屋宇 / 建屋牌照
APPROVED SMALL HOUSE / BUILDING LICENCE BY LANDS DEPARTMENT
- 地政總署正在處理的小型屋宇批地申請
SMALL HOUSE GRANT APPLICATION BEING PROCESSED BY LANDS DEPARTMENT
- 獲批的 S.16 小型屋宇規劃申請
APPROVED S.16 PLANNING APPLICATION FOR SMALL HOUSE
- 樹群 / 斜坡
TREE / SLOPE
- 可用於發展小型屋宇的土地 (根據規劃署的估計)
CLUSTER OF LAND AVAILABLE FOR SMALL HOUSE DEVELOPMENT (BASED ON PLAND'S ESTIMATE)

在「鄉村式發展」地帶內預計可供發展小型屋宇的土地數量
ESTIMATED AMOUNT OF LAND AVAILABLE FOR SMALL HOUSE DEVELOPMENT WITHIN THE "V" ZONE

擬議屋宇 (新界豁免管制屋宇-小型屋宇)
元朗石崗丈量約份第112約地段第1177號B分段
PROPOSED HOUSE (NEW TERRITORIES
EXEMPTED HOUSE - SMALL HOUSE)
LOT 1177 S.B IN D.D.112, SHEK KONG, YUEN LONG

本摘要圖於2019年10月23日擬備，
所根據的資料為測量圖編號
6-NE-13D, 14C, 18B, 18D, 19A及19C
EXTRACT PLAN PREPARED ON 23.10.2019
BASED ON SURVEY SHEETS No.
6-NE-13D, 14C, 18B, 18D, 19A & 19C

SCALE 1:3 500 比例尺
米 100 0 100 200 300 米
METRES

規劃署
PLANNING
DEPARTMENT



參考編號
REFERENCE No.
A/YL-SK/265

圖 PLAN
A-2b



圖例 LEGEND



申請地點 (界線只作識別用)
APPLICATION SITE
(BOUNDARY FOR IDENTIFICATION
PURPOSE ONLY)

本摘要圖於2019年10月16日擬備，所根據的資料為地政總署於2018年3月13日拍得的航攝照片編號 E036321C
EXTRACT PLAN PREPARED ON 16.10.2019
BASED ON AERIAL PHOTO No.
E036321C TAKEN ON 13.3.2018
BY LANDS DEPARTMENT

航攝照片 AERIAL PHOTO

擬議屋宇 (新界豁免管制屋宇-小型屋宇)
元朗石崗丈量約份第112約地段第1177號B分段
PROPOSED HOUSE (NEW TERRITORIES
EXEMPTED HOUSE - SMALL HOUSE)
LOT 1177 S.B IN D.D.112, SHEK KONG, YUEN LONG

規劃署
PLANNING
DEPARTMENT



參考編號
REFERENCE No.
A/YL-SK/265


圖 PLAN
A-3

申請地點
APPLICATION SITE



連接錦上路的通道
Access from
Kam Sheung Road

申請地點
APPLICATION SITE

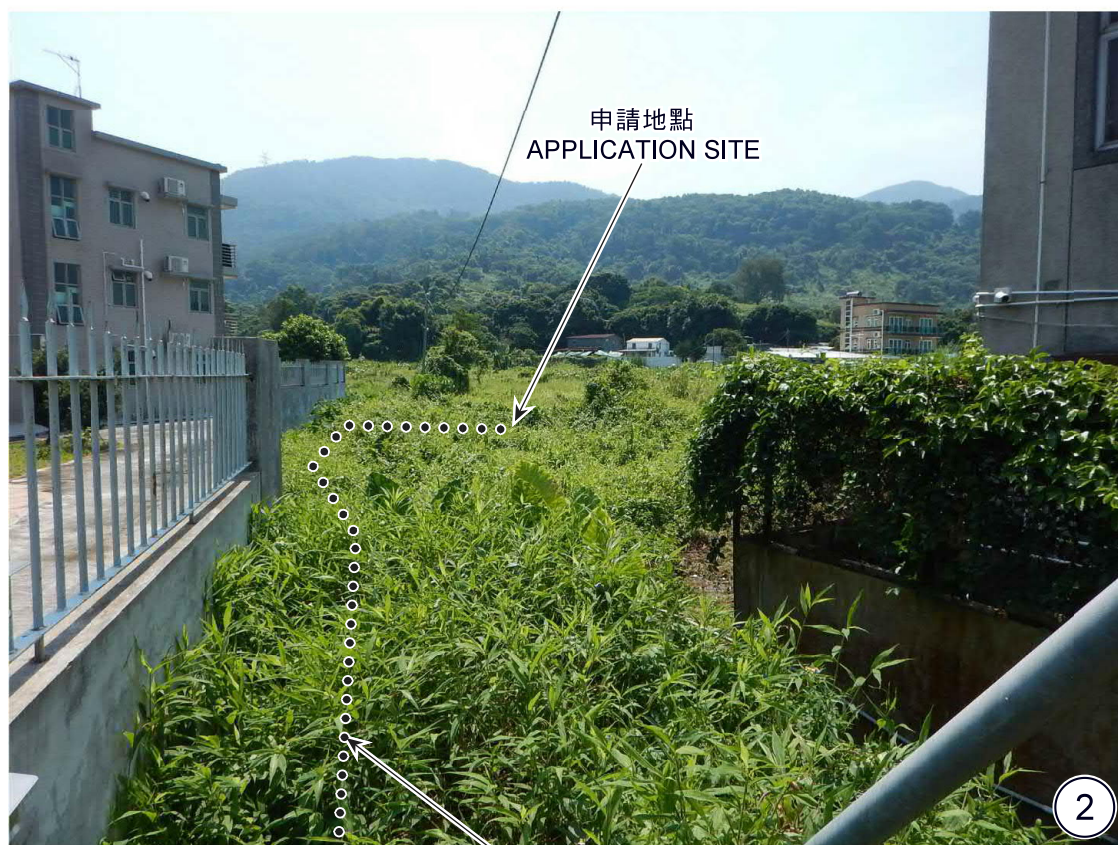

連接錦上路的通道
Access from
Kam Sheung Road

實地照片 SITE PHOTO

擬議屋宇（新界豁免管制屋宇-小型屋宇）
元朗石崗丈量約份第112約地段第1177號B分段
PROPOSED HOUSE (NEW TERRITORIES
EXEMPTED HOUSE - SMALL HOUSE)
LOT 1177 S.B IN D.D.112, SHEK KONG, YUEN LONG

規劃署
PLANNING
DEPARTMENT



參考編號
REFERENCE No.
A/YL-SK/265

圖 PLAN
A-4

本摘要圖於2019年10月22日擬備，
所根據的資料為攝於
2019年9月20日的實地照片
PLAN PREPARED ON 22.10.2019
BASED ON SITE PHOTOS
TAKEN ON 20.9.2019