



DEVELOPMENT PARAMETERS

APPLICATION SITE: 341m² (ABOUT)
 COVERED AREA: 18m² (ABOUT)
 UNCOVERED AREA: 323m² (ABOUT)

NO. OF PROPOSED STRUCTURE: 1
 DOMESTIC GFA: N/A
 NON-DOMESTIC GFA: 18m² (ABOUT)
 BUILDING HEIGHT: 3.5m
 NO. OF STOREY: 1

NO. OF PRIVATE CAR PARKING SPACE (2.5m X 5m): 4

STRUCTURE	USE	COVERED AREA	GFA	BUILDING HEIGHT
B1	SITE OFFICE	18m ² (ABOUT)	18m ² (ABOUT)	3.5m (ABOUT)(1-STOREY)
TOTAL		18m² (ABOUT)	18m² (ABOUT)	

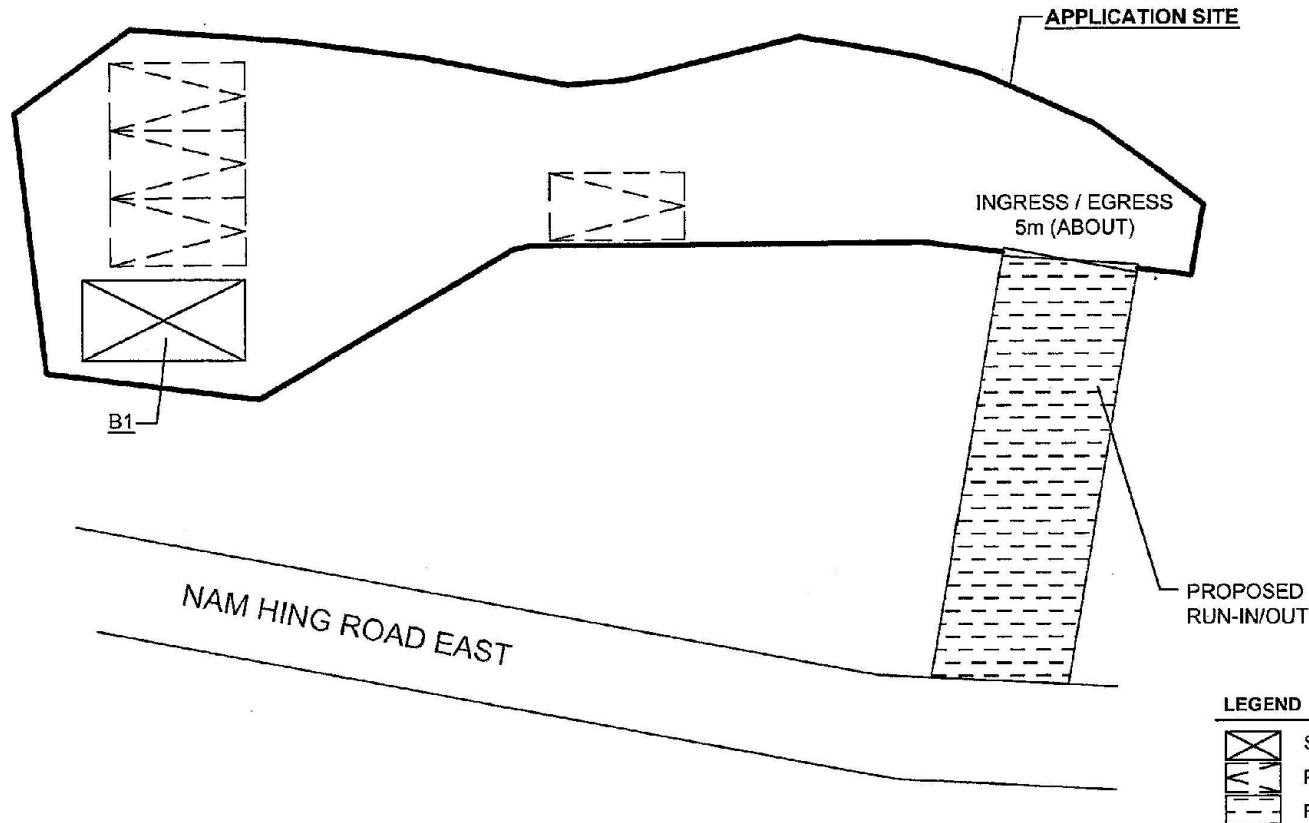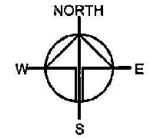

Drawing No. P02	Ver. 01
Project PROPOSED TEMPORARY PUBLIC VEHICLE PARK FOR A PERIOD OF 3 YEARS	
LOT 911 RP (PART) IN D.D. 114, NAM HING ROAD EAST, SHEK KONG, YUEN LONG	
Drawing Title LAYOUT PLAN	
Scale of A4 1:250	
Drawn	Date 24.9.2019
Revised	Date



(資料來源:申請人於 24. 9. 2019 呈交的資料)
 (Source : Applicant's Submission of 24.9.2019)

參考編號
 REFERENCE No.
 A/YL-SK/267


繪圖 DRAWING
 A-1

SWEPT PATH ANALYSIS

NO. OF PRIVATE CAR PARKING SPACE (2.5m X 5m): 4
 DIMENSION OF VEHICLE USED FOR ANALYSIS: 1.8m X 4.5m (ABOUT)

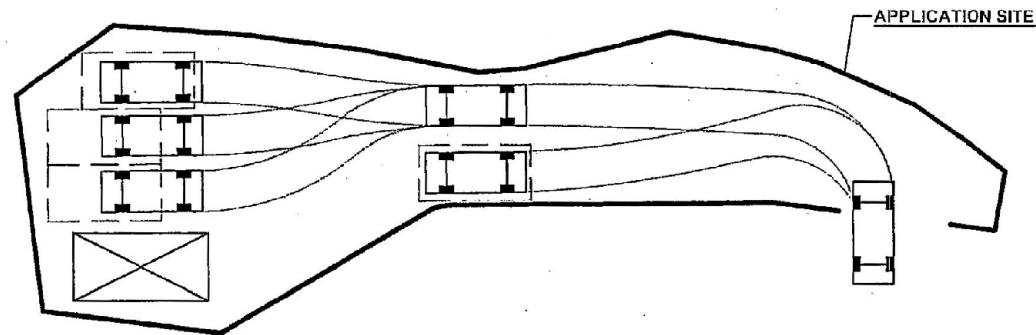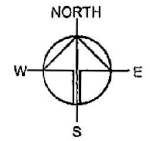
 

 


IN

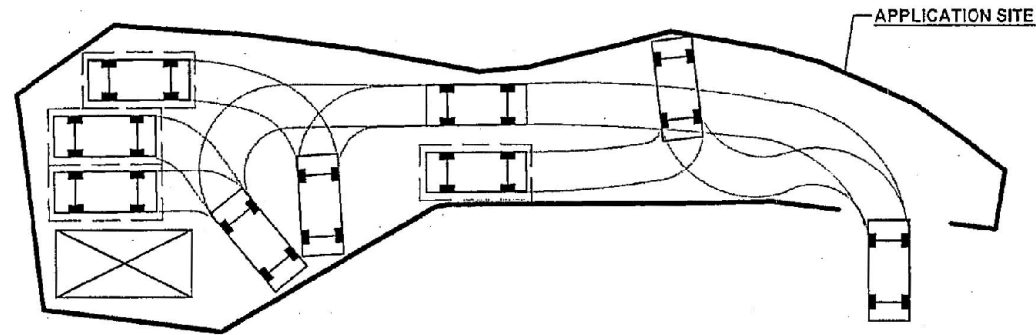

OUT

LEGEND

-  STRUCTURE
-  PARKING SPACE
-  PRIVATE CAR
-  SWEPT PATH OF VEHICLE

Drawing No. P03	Ver. 01
Project PROPOSED TEMPORARY PUBLIC VEHICLE PARK FOR A PERIOD OF 3 YEARS	
LOT 911 RP (PART) IN D.D. 114, NAM HING ROAD EAST, SHEK KONG, YUEN LONG	
Drawing Title SWEPT PATH ANALYSIS	
Scale of All 1:300	
Drawn	Date 16.9.2019
Revised	Date

(資料來源:申請人於 19.9.2019 呈交的資料)
 (Source : Applicant's Submission of 19.9.2019)


參考編號
 REFERENCE No.
 A/YL-SK/267

繪圖 DRAWING
 A-2




要覽圖 KEY PLAN

SCALE 1 : 50 000 比例尺

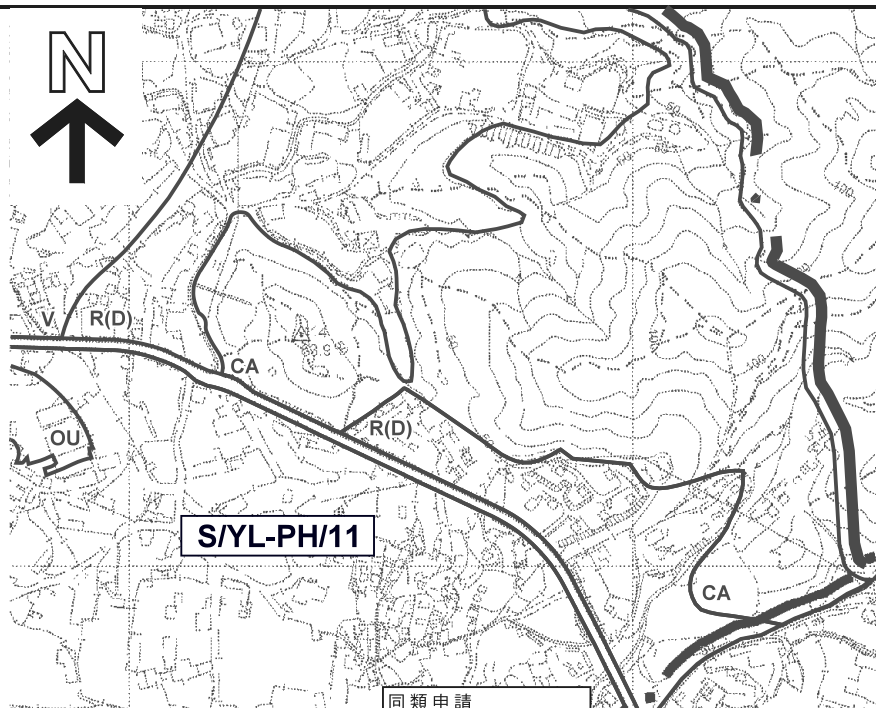

同類申請 SIMILAR APPLICATIONS	
	37 (14.2.97)
	155 (12.2.10) X
	177 (7.12.12)
	212 (4.3.16) X

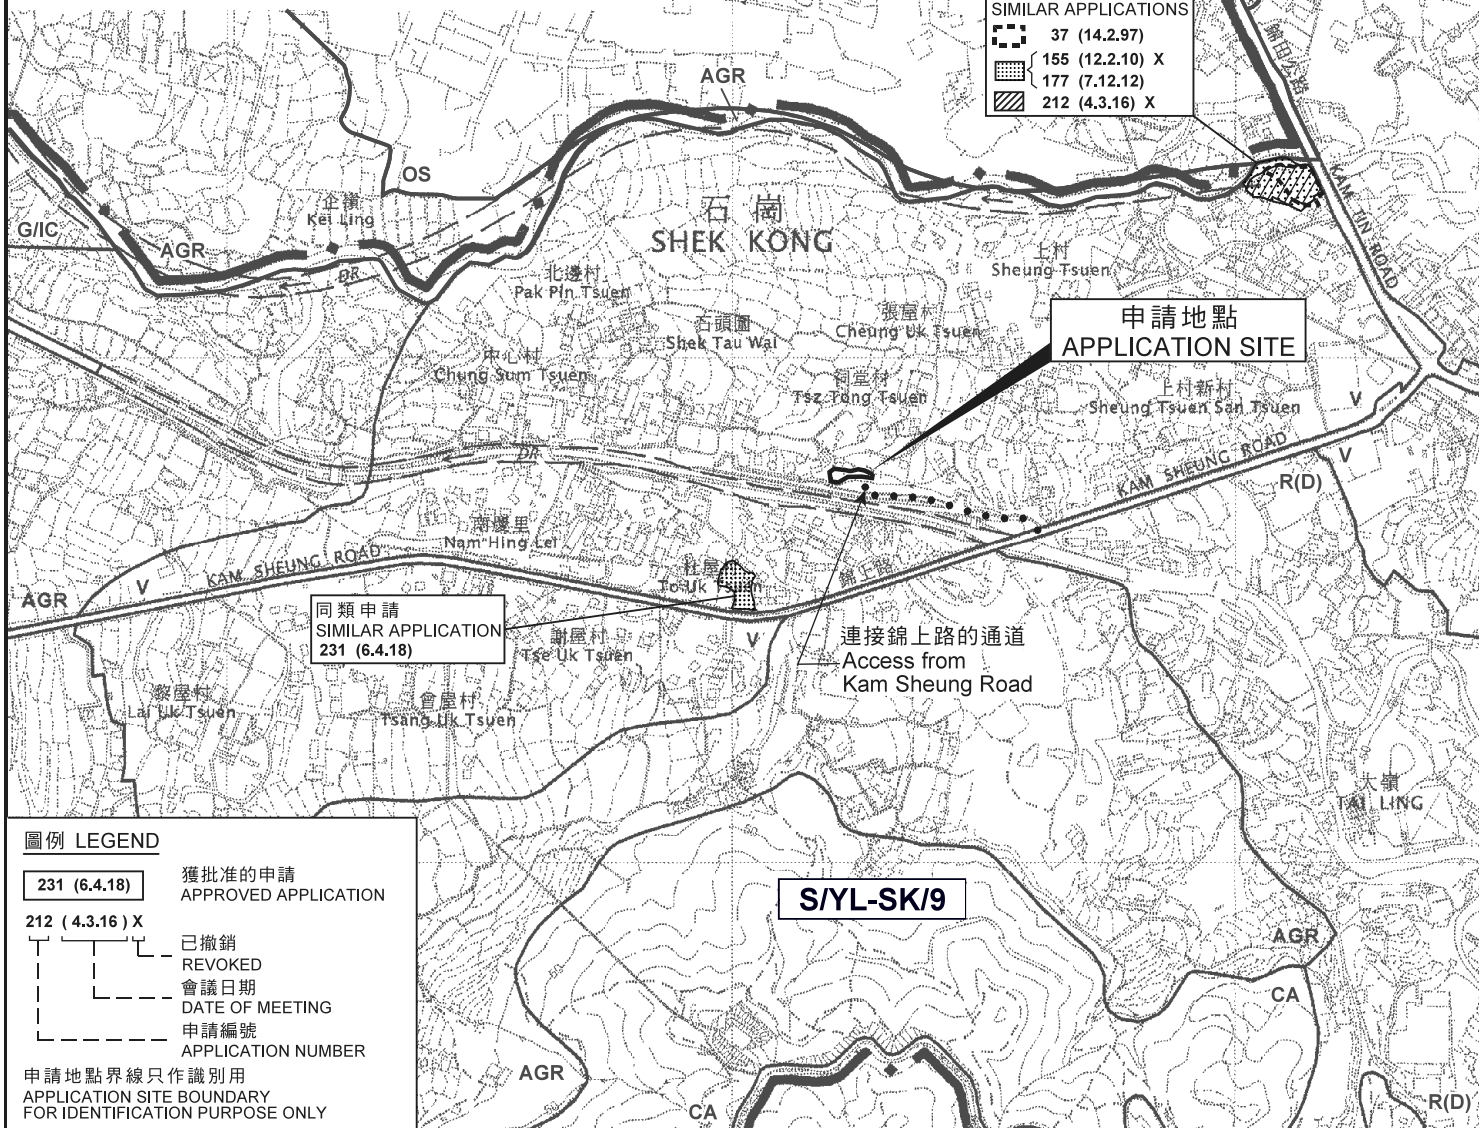


圖例 LEGEND

	獲批准的申請 APPROVED APPLICATION
	已撤銷 REVOKED
	會議日期 DATE OF MEETING
	申請編號 APPLICATION NUMBER

申請地點界線只作識別用
APPLICATION SITE BOUNDARY
FOR IDENTIFICATION PURPOSE ONLY

位置圖 LOCATION PLAN

擬議臨時公眾停車場(只限私家車)(為期3年)
元朗石崗丈量約份第114約地段第911號餘段(部分)
PROPOSED TEMPORARY PUBLIC VEHICLE PARK
(PRIVATE CARS ONLY) FOR A PERIOD OF 3 YEARS
LOT 911 RP (PART) IN D.D.114, SHEK KONG, YUEN LONG

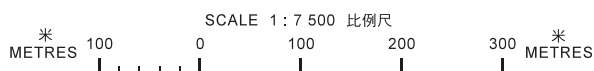

規劃署

PLANNING
DEPARTMENT




參考編號
REFERENCE No.

AYL-SK/267

圖 PLAN

A-1

本摘要圖於2019年11月5日擬備，
所根據的資料為於2006年10月17日
核准的分區計劃大綱圖編號 S/YL-SK/9
EXTRACT PLAN PREPARED ON 5.11.2019
BASED ON OUTLINE ZONING PLAN NO.
S/YL-SK/9 APPROVED ON 17.10.2006

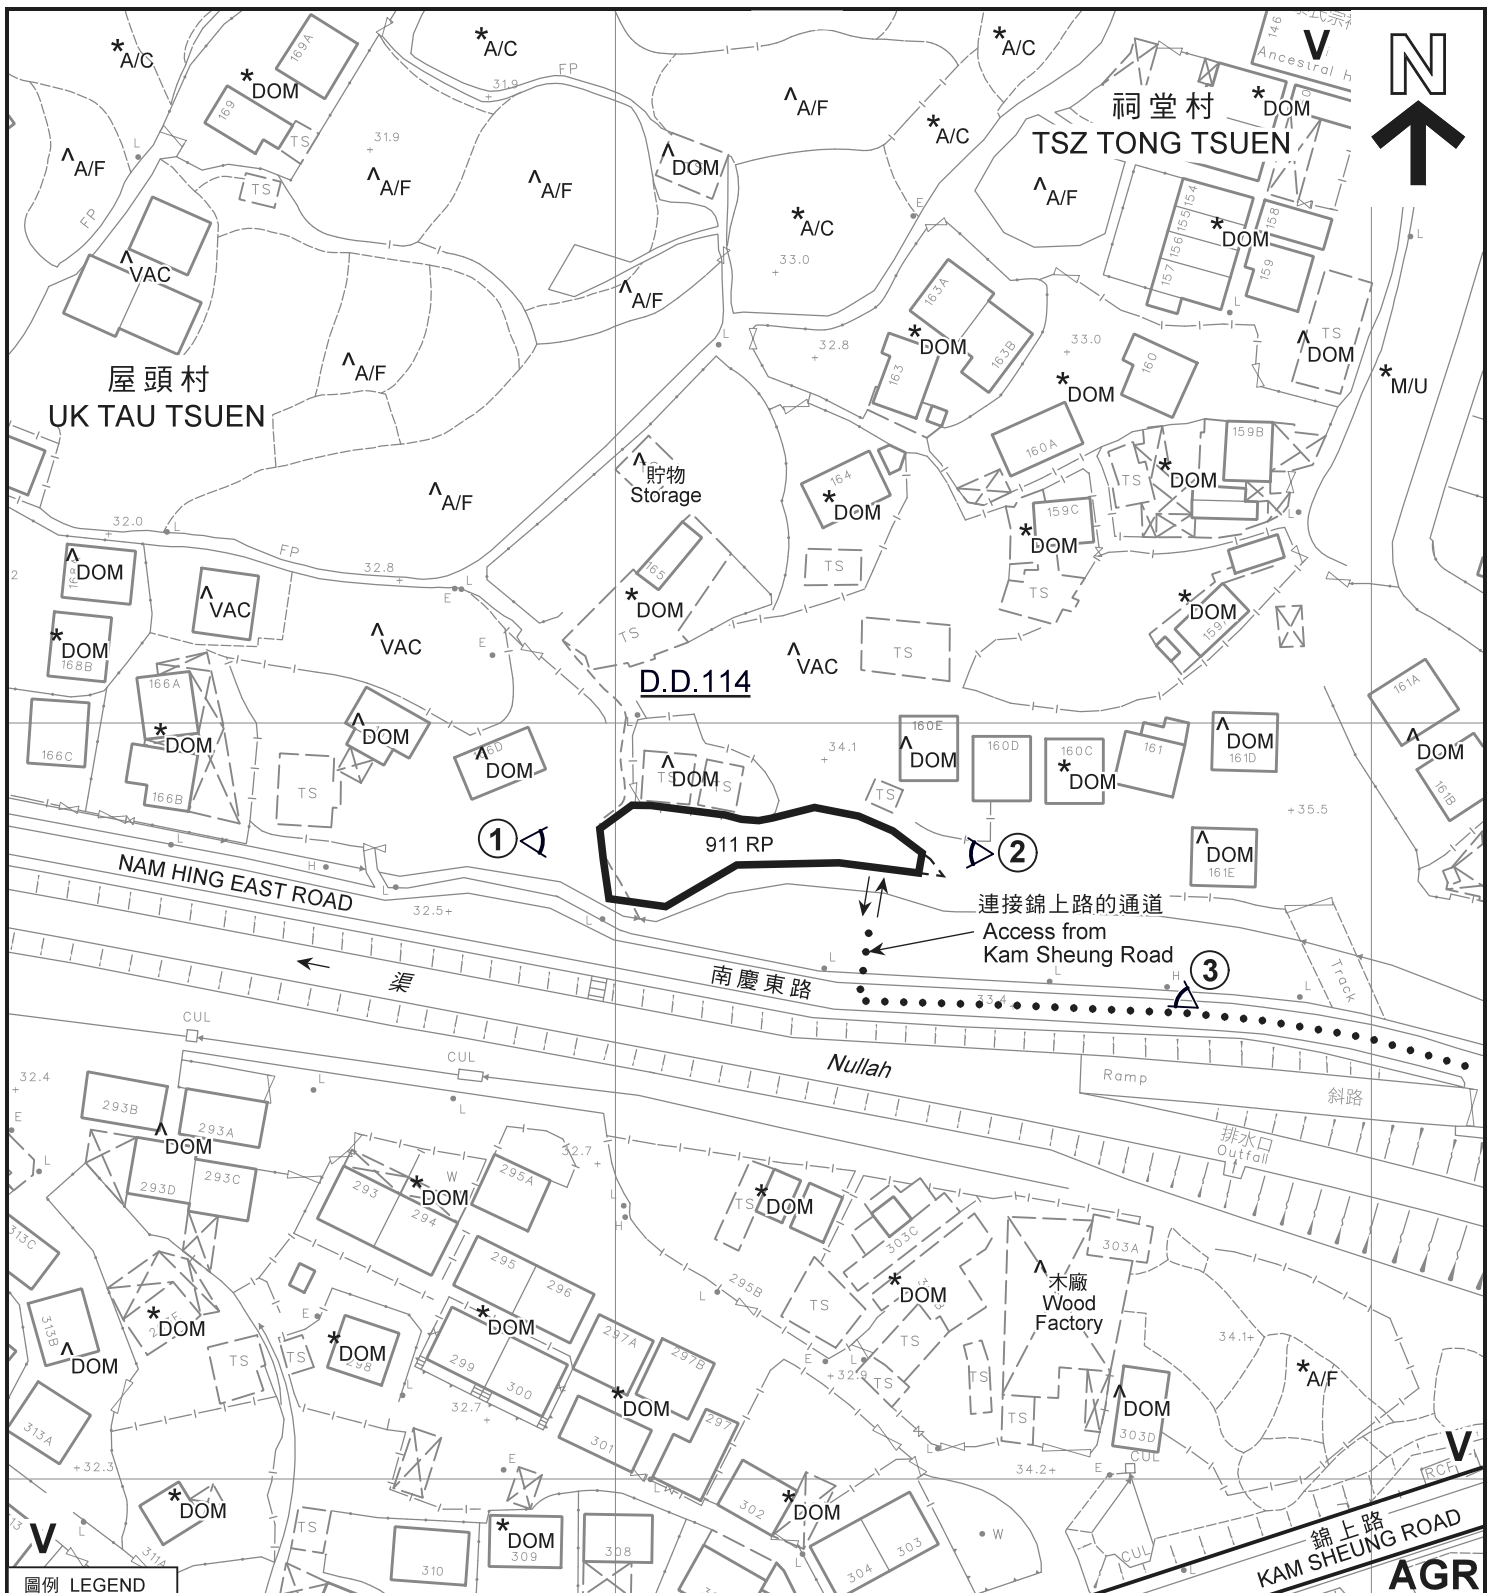

圖例 LEGEND

- 申請地點(界線只作識別用)
APPLICATION SITE
(BOUNDARY FOR IDENTIFICATION
PURPOSE ONLY)
- 鄉村式發展
VILLAGE TYPE DEVELOPMENT
- 農業
AGRICULTURE
- 實地照片的觀景點
VIEWING POINT OF SITE PHOTO


- DOM 住用構築物
DOMESTIC STRUCTURE
- A/F 休耕農地
FALLOW AGRICULTURAL LAND
- VAC 空置
VACANT
- M/U 荒地
UNUSED LAND
- 入口/出口
INGRESS / EGRESS

註釋 Notes :

- (1) 2019年10月3日勘測的土地用途
Land uses shown on this plan are in accordance with the land use survey conducted by the Planning Department on 3.10.2019
- (2) * 土地用途跟1991年12月勘測的土地用途一致
Indicates that the use is the same as that revealed by the land use survey conducted by the Planning Department in Dec 1991
- (3) ^ 土地用途跟1991年12月勘測的土地用途有別
Indicates that the use is different from that revealed by the land use survey conducted by the Planning Department in Dec 1991

平面圖 SITE PLAN

擬議臨時公眾停車場(只限私家車)(為期3年)
元朗石崗丈量約份第114約地段第911號餘段(部分)
PROPOSED TEMPORARY PUBLIC VEHICLE PARK
(PRIVATE CARS ONLY) FOR A PERIOD OF 3 YEARS
LOT 911 RP (PART) IN D.D.114, SHEK KONG, YUEN LONG

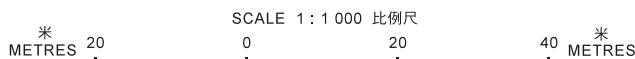


規劃署
PLANNING
DEPARTMENT



參考編號
REFERENCE No.
A/YL-SK/267

圖 PLAN
A-2

本摘要圖於2019年11月5日擬備，
所根據的資料為測量圖編號
6-NE-14D及19B
EXTRACT PLAN PREPARED ON 5.11.2019
BASED ON SURVEY SHEETS No.
6-NE-14D & 19B

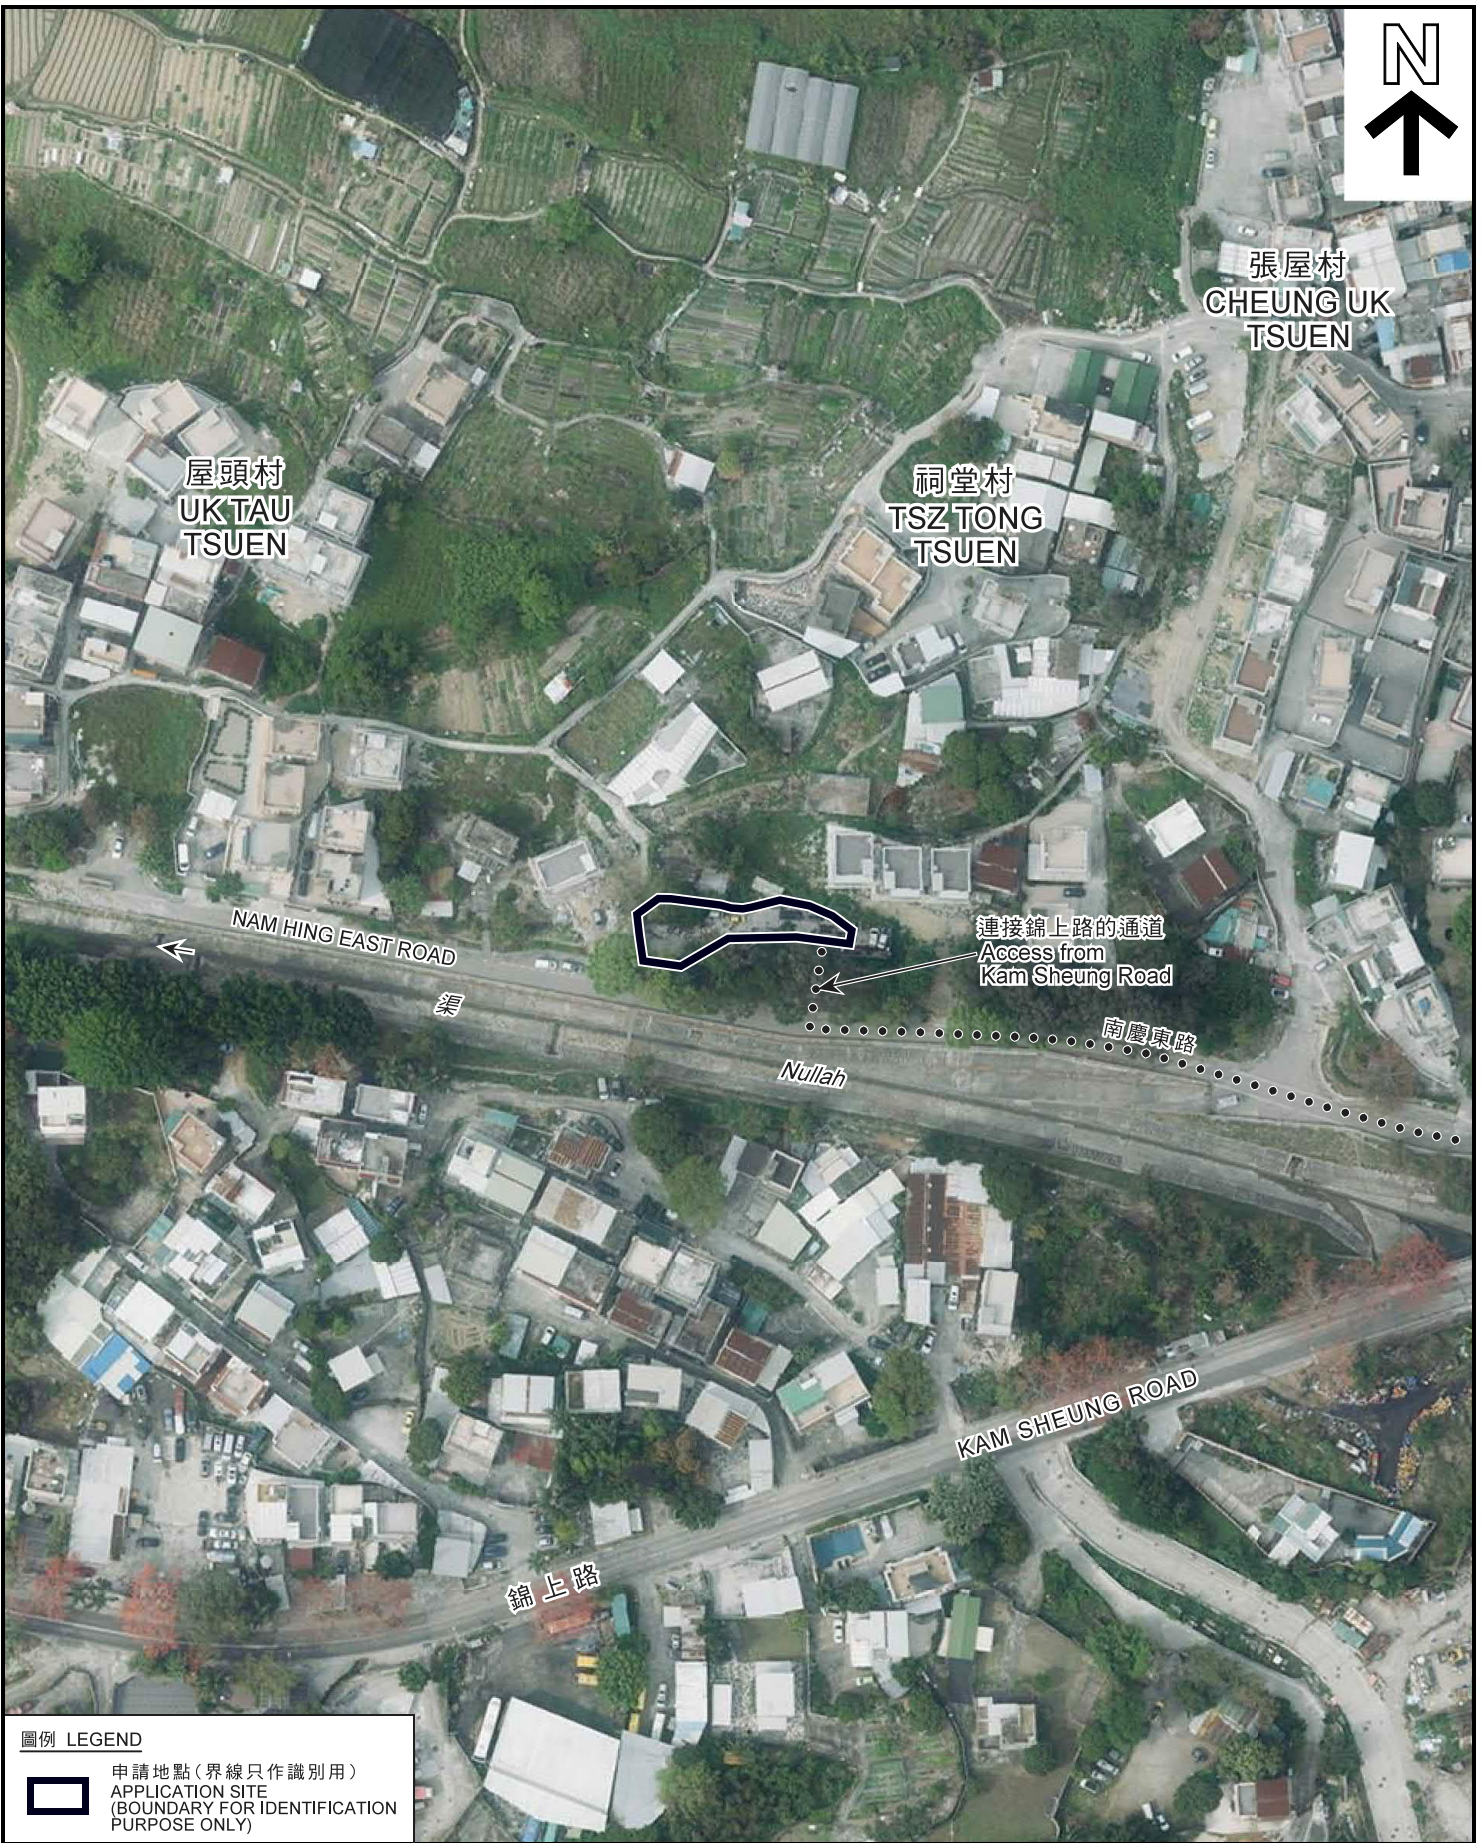

圖例 LEGEND



申請地點 (界線只作識別用)
APPLICATION SITE
(BOUNDARY FOR IDENTIFICATION
PURPOSE ONLY)

航攝照片 AERIAL PHOTO

本摘要圖於2019年11月5日擬備，所根據的資料為地政總署於2018年3月13日拍得的航攝照片編號 E035407C
EXTRACT PLAN PREPARED ON 5.11.2019
BASED ON AERIAL PHOTO No.
E035407C TAKEN ON 13.3.2018
BY LANDS DEPARTMENT

擬議臨時公眾停車場 (只限私家車) (為期3年)
元朗石崗丈量約份第114約地段第911號餘段 (部分)
PROPOSED TEMPORARY PUBLIC VEHICLE PARK
(PRIVATE CARS ONLY) FOR A PERIOD OF 3 YEARS
LOT 911 RP (PART) IN D.D.114, SHEK KONG, YUEN LONG

規劃署
PLANNING
DEPARTMENT



參考編號
REFERENCE No.
AYL-SK/267

圖 PLAN
A-3

申請地點
APPLICATION SITE

渠
Nullah



連接錦上路的通道
Access from
Kam Sheung Road



申請地點界線只作識別用
APPLICATION SITE BOUNDARY FOR IDENTIFICATION PURPOSE ONLY

實地照片 SITE PHOTO

本摘要圖於2019年11月5日擬備，
所根據的資料為攝於
2019年9月27日的實地照片
PLAN PREPARED ON 5.11.2019
BASED ON SITE PHOTOS
TAKEN ON 27.9.2019

擬議臨時公眾停車場(只限私家車)(為期3年)
元朗石崗丈量約份第114約地段第911號餘段(部分)
PROPOSED TEMPORARY PUBLIC VEHICLE PARK
(PRIVATE CARS ONLY) FOR A PERIOD OF 3 YEARS
LOT 911 RP (PART) IN D.D.114, SHEK KONG, YUEN LONG

規劃署
PLANNING
DEPARTMENT



參考編號
REFERENCE No.
A/YL-SK/267

圖 PLAN
A-4