


新修正場地設計圖 6/11/2019

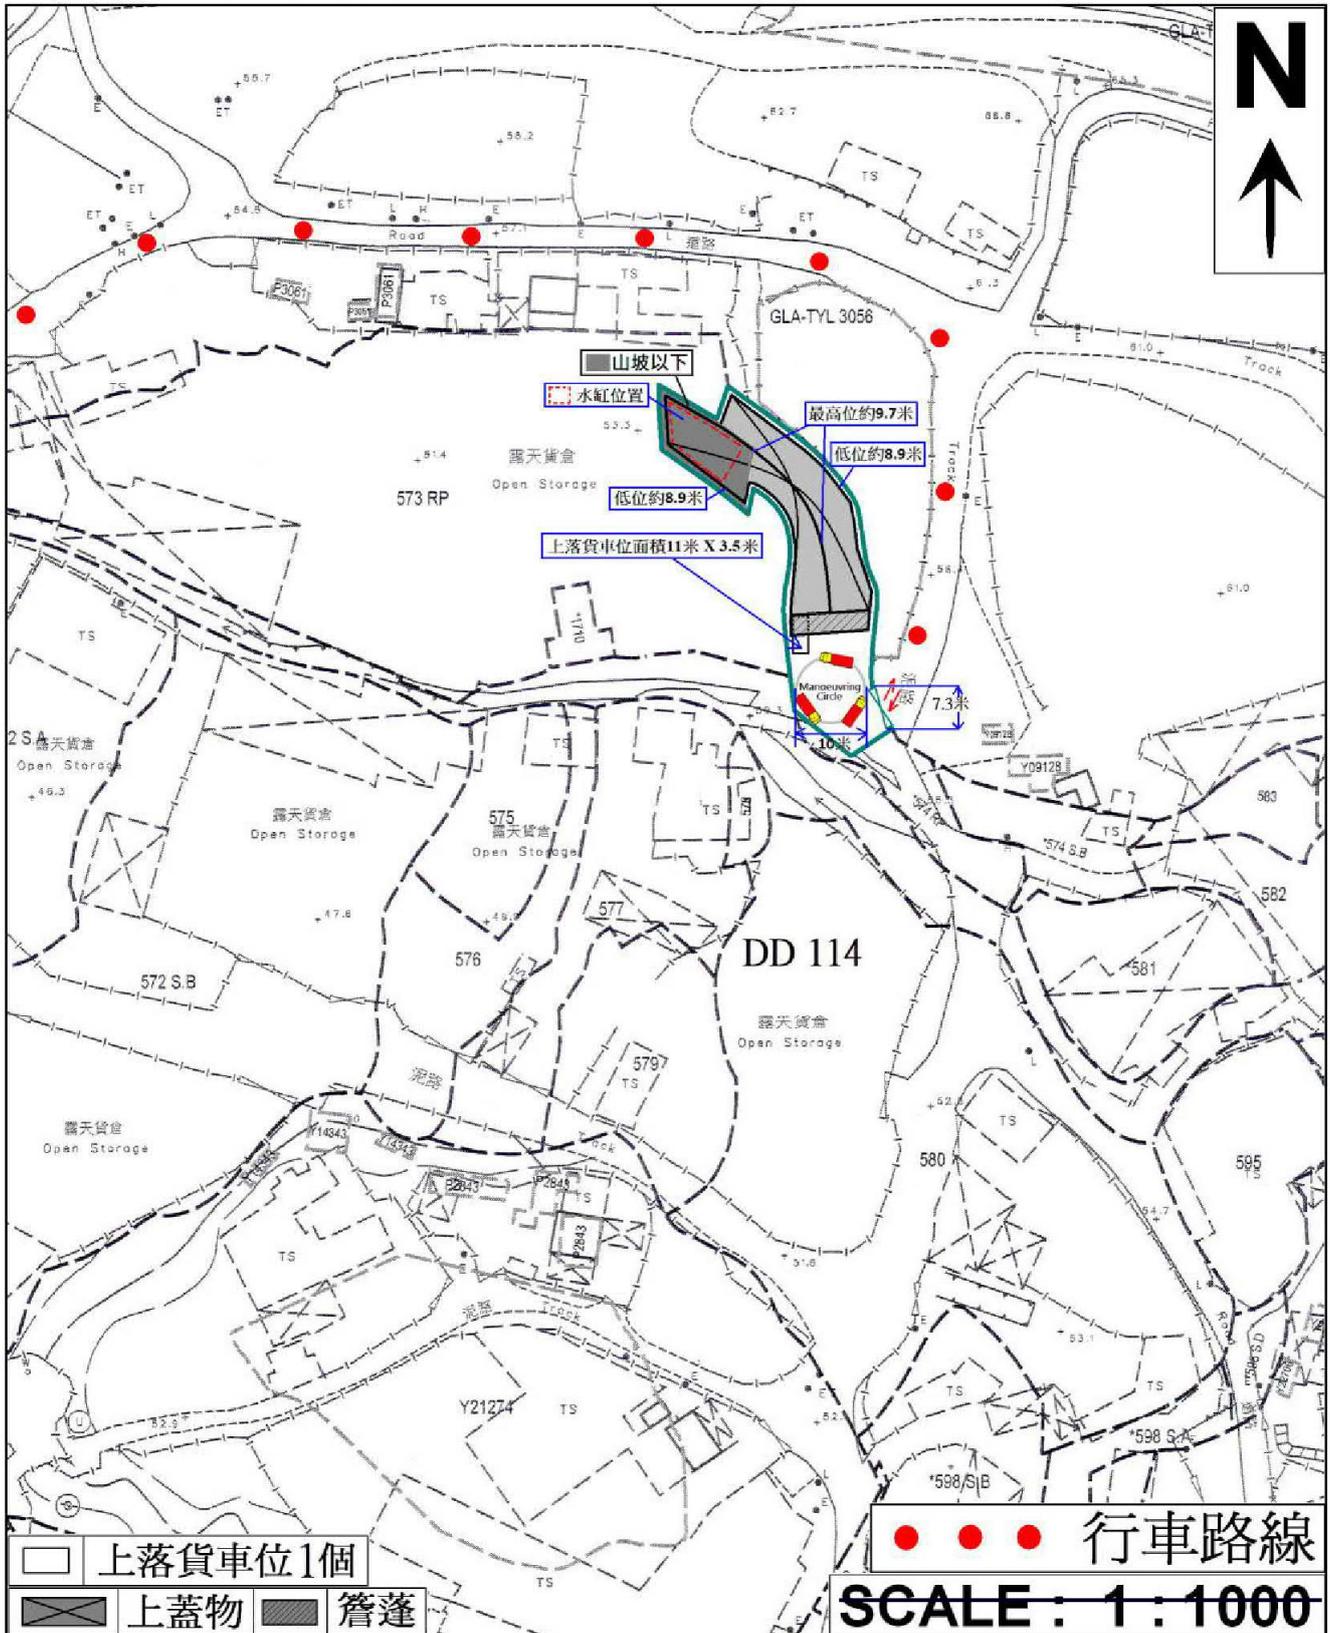


(資料來源:申請人於 6. 11. 2019 提交的資料)  
 (Source : Applicant's Submission of 6.11.2019)

參考編號  
 REFERENCE No.  
 A/YL-SK/268

繪圖 DRAWING  
 A-1

附圖 4：渠務建議計劃圖

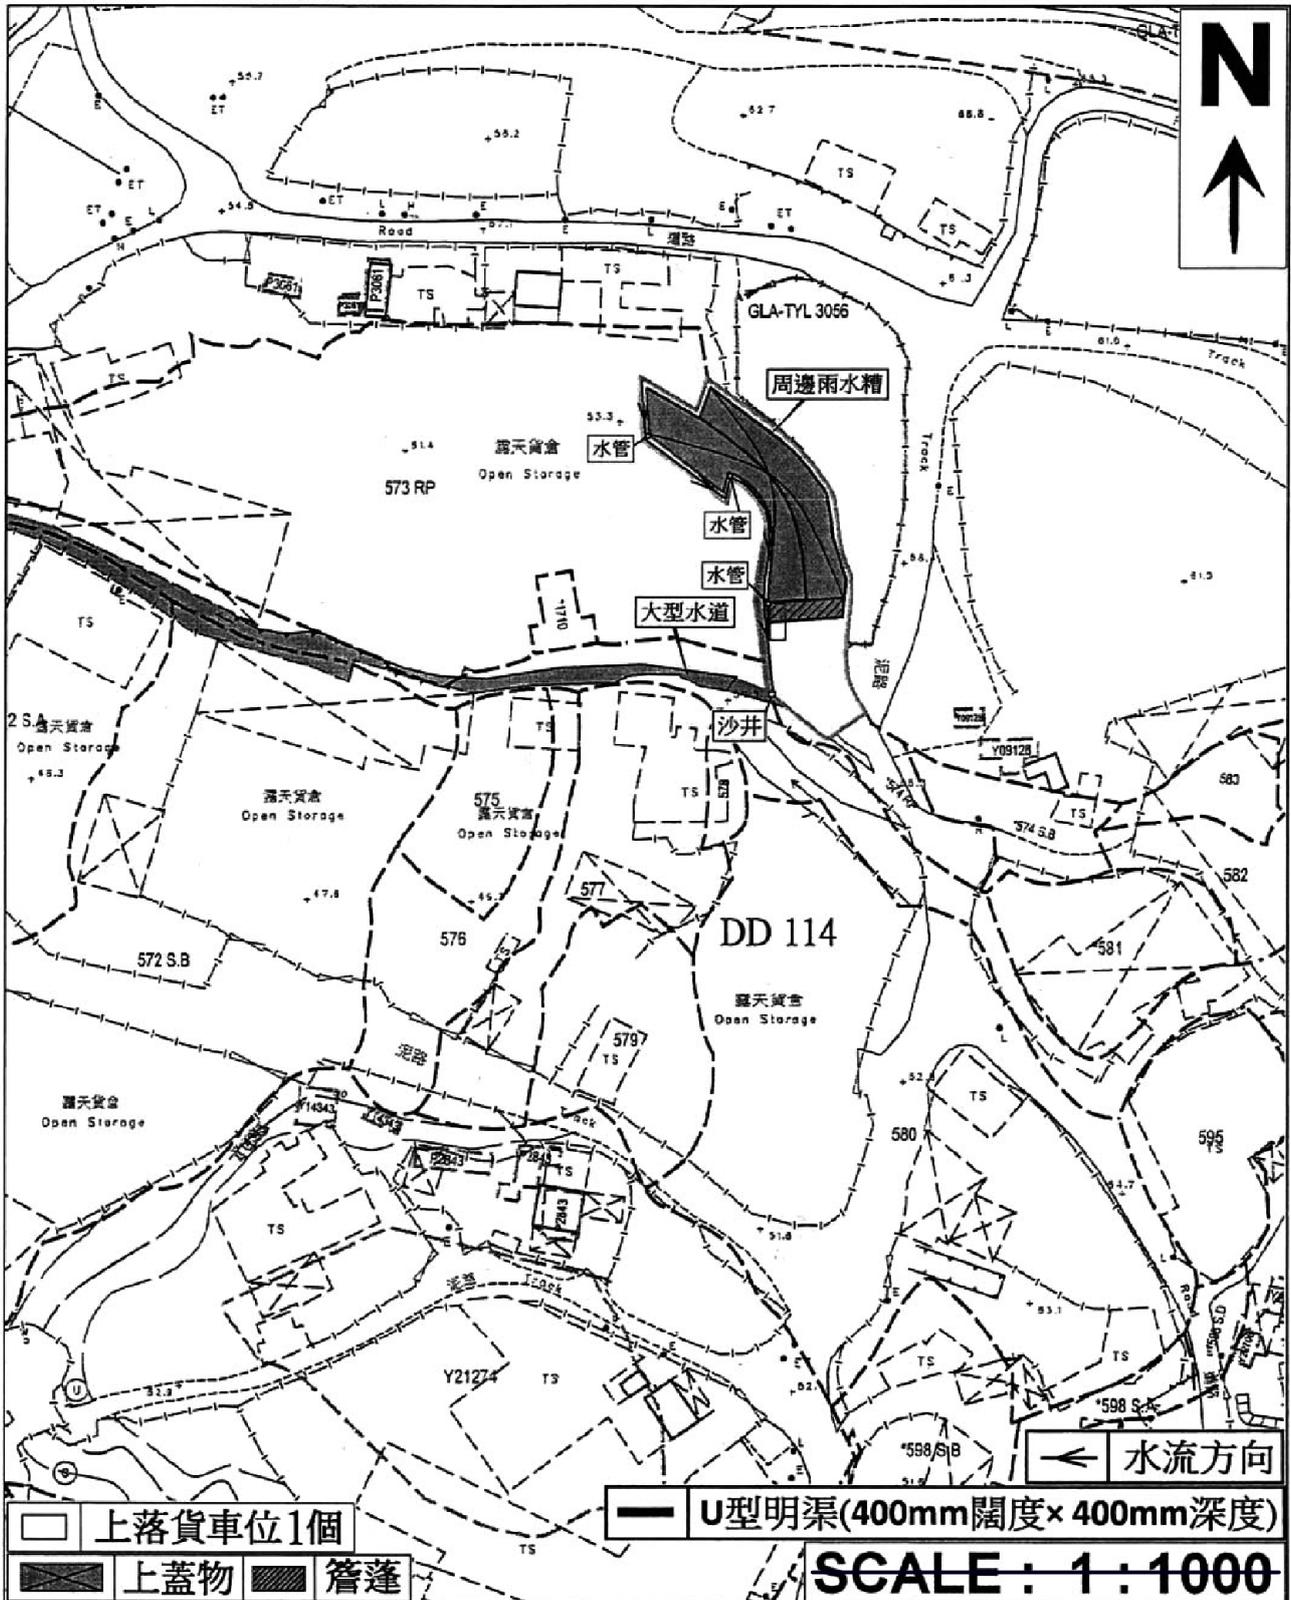

(資料來源：申請人於 26.09.2019 呈交的資料)  
 (Source : Applicant's Submission of 26.09.2019)


參考編號  
 REFERENCE No.  
 A/YL-SK/268

繪圖 DRAWING  
 A-2



要覽圖 KEY PLAN


SCALE 1 : 50 000 比例尺

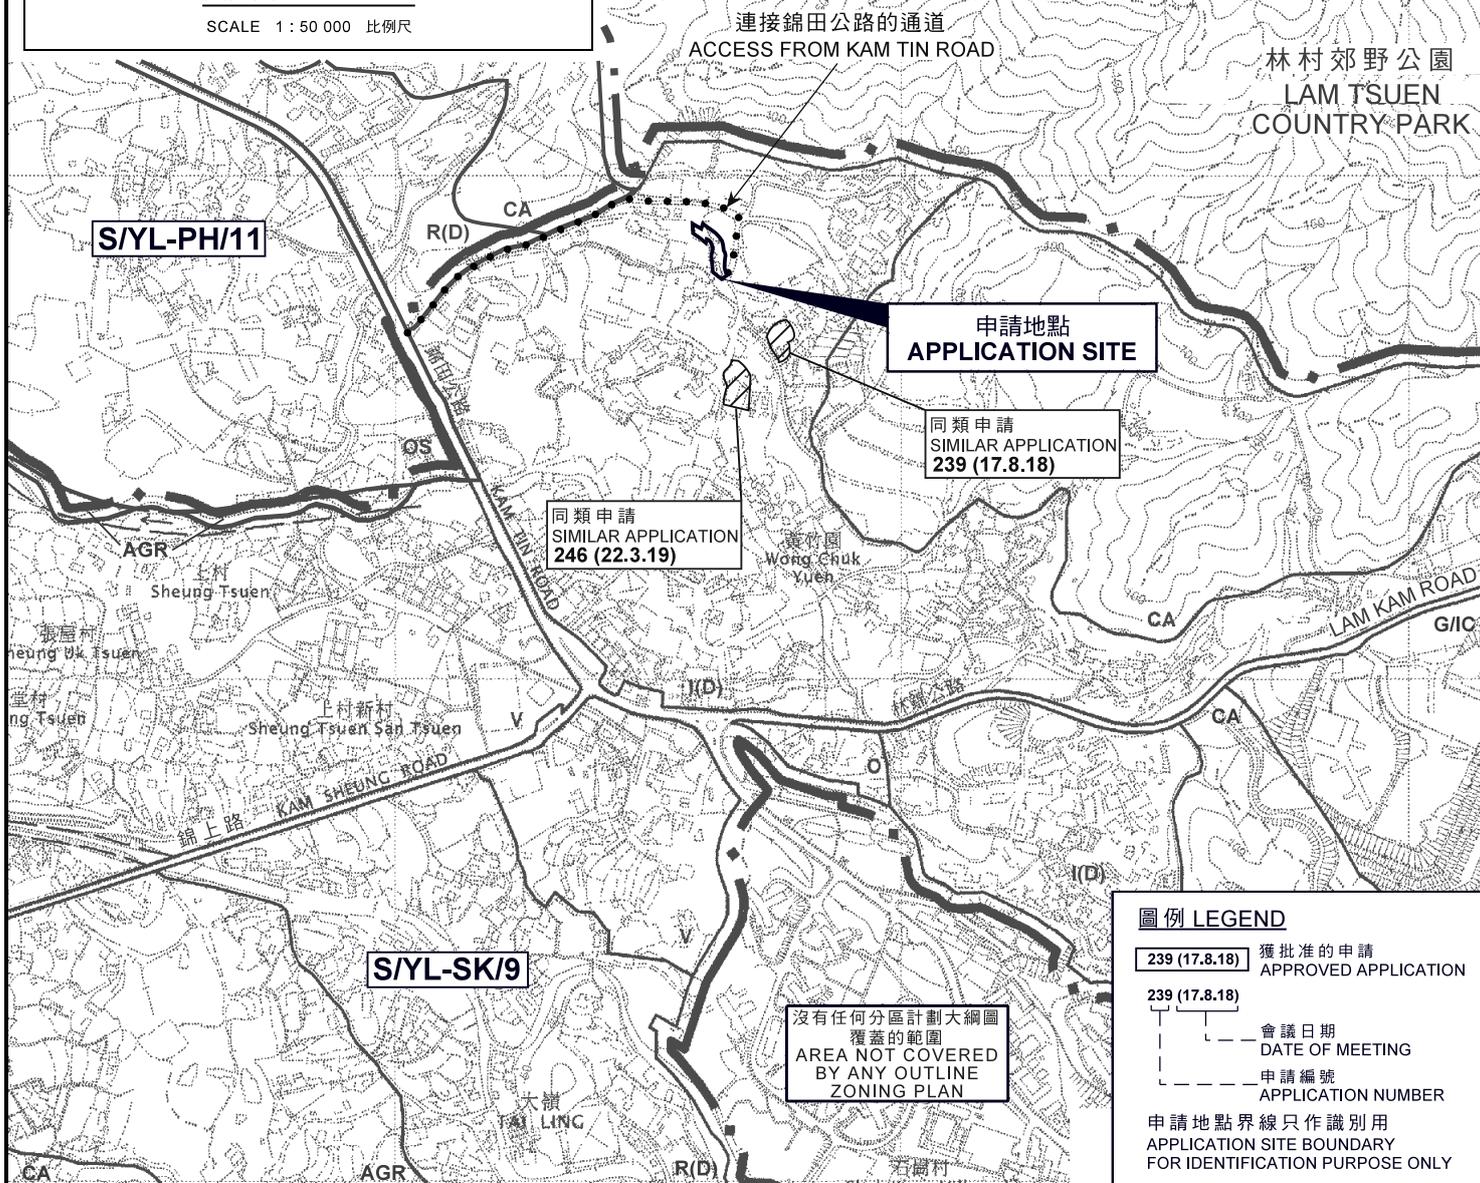

位置圖 LOCATION PLAN

擬議臨時物流中心（為期3年）  
元朗石崗丈量約份第114約地段第574號A分段  
PROPOSED TEMPORARY LOGISTICS CENTRE  
FOR A PERIOD OF 3 YEARS  
LOT 574 S.A IN D.D. 114, SHEK KONG, YUEN LONG

本摘要圖於2019年10月30日擬備，  
所根據的資料為於2006年10月17日  
核准的分區計劃大綱圖編號 S/YL-SK/9  
EXTRACT PLAN PREPARED ON 30.10.2019  
BASED ON OUTLINE ZONING PLAN No.  
S/YL-SK/9 APPROVED ON 17.10.2006

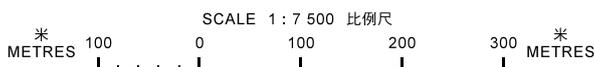


規劃署  
PLANNING  
DEPARTMENT



參考編號  
REFERENCE No.  
A/YL-SK/268

圖 PLAN  
A-1

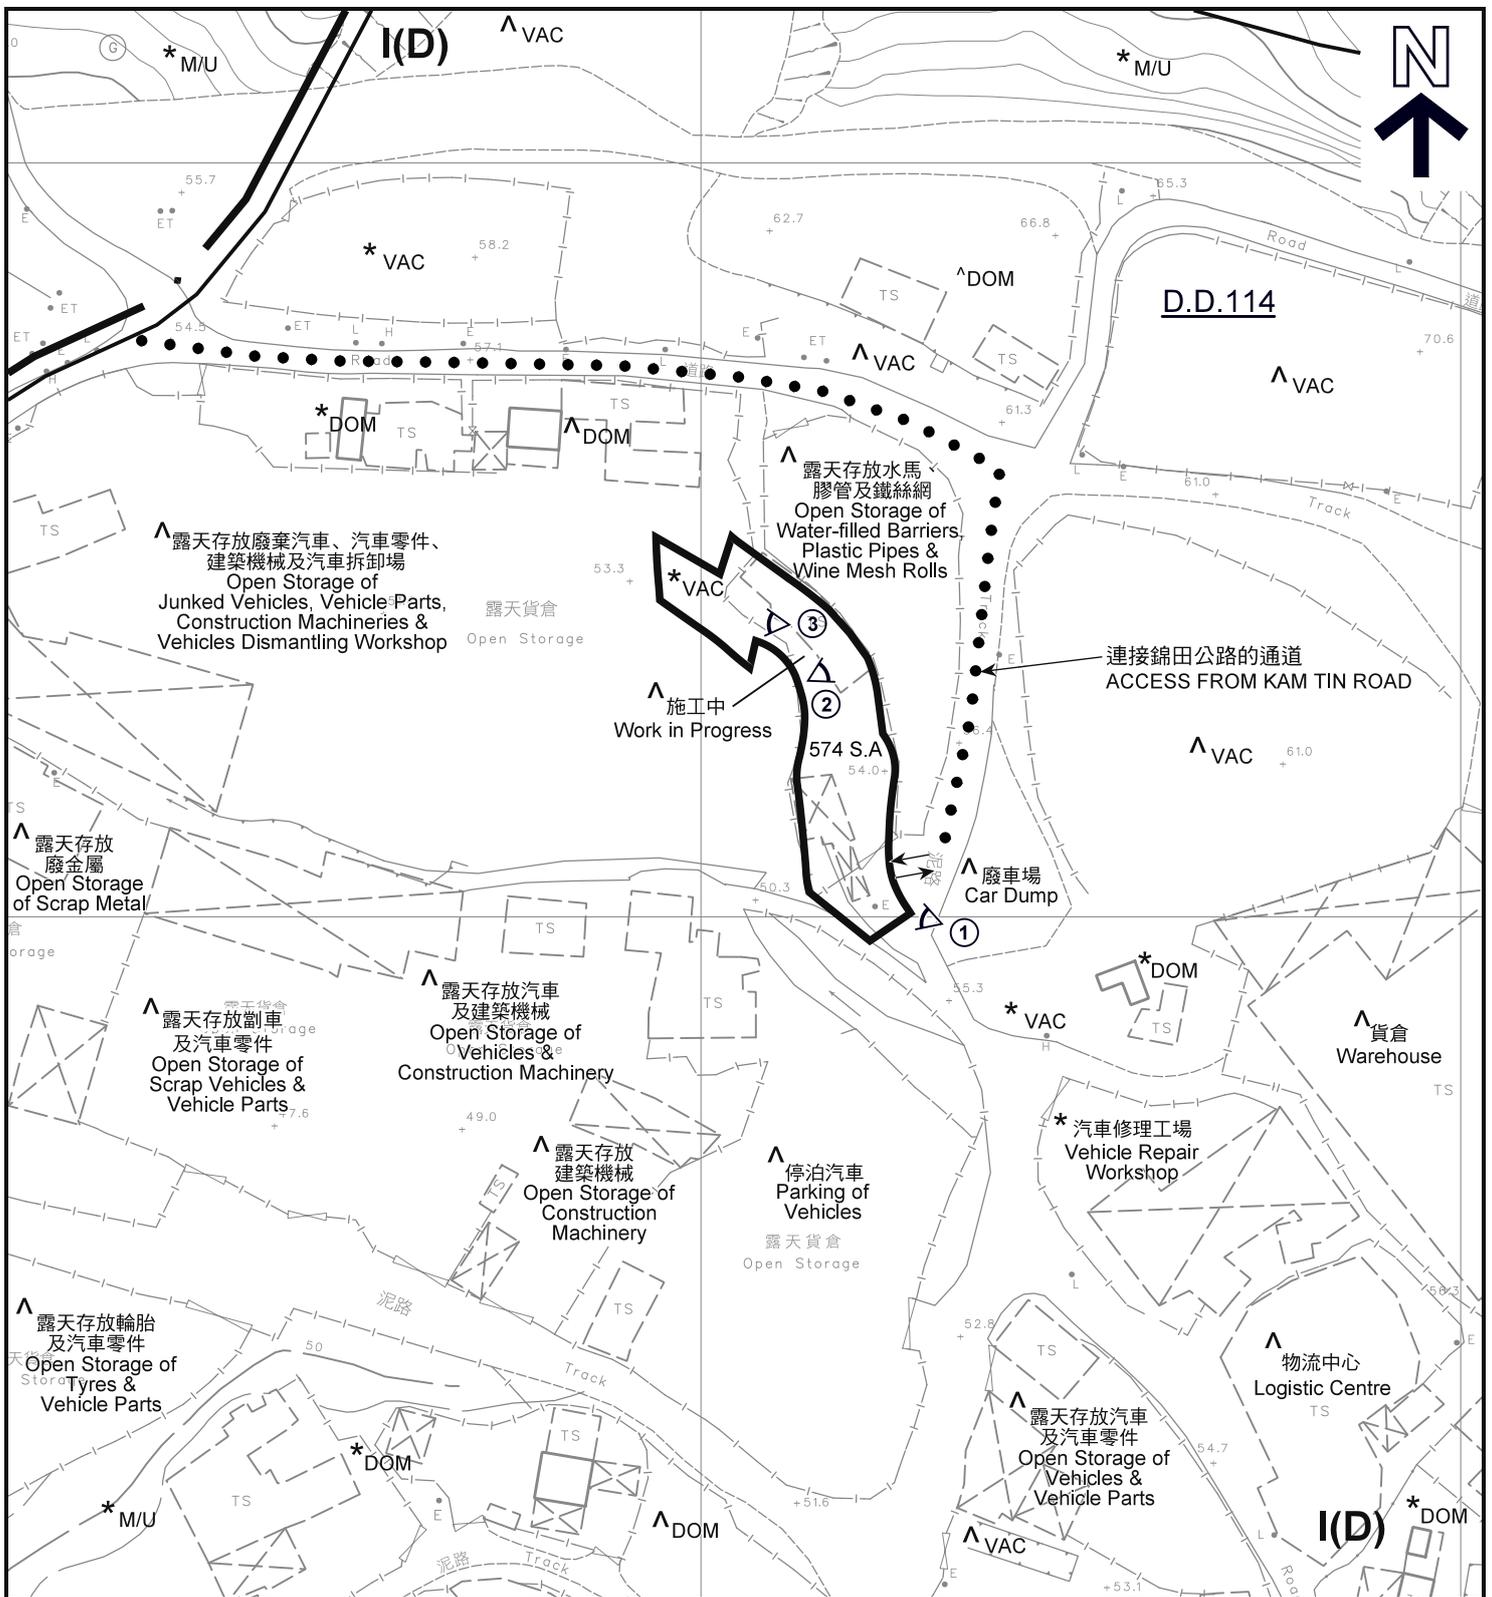

**圖例 LEGEND**

- 申請地點(界線只作識別用)  
APPLICATION SITE  
(BOUNDARY FOR IDENTIFICATION  
PURPOSE ONLY)
- (I(D))** 工業(丁類)  
INDUSTRIAL (GROUP D)
- 通道  
ACCESS ROAD

- DOM** 住用構築物  
DOMESTIC STRUCTURE
- M/U** 荒地  
UNUSED LAND
- VAC** 空置  
VACANT
- 入口/出口  
INGRESS / EGRESS
- 實地照片的觀景點  
VIEWING POINT OF SITE PHOTO


**註釋 Notes:**

- (1) 2019年10月4日勘测的土地用途  
Land uses shown on this plan are in accordance with the land use survey conducted by the Planning Department on 4.10.2019
- (2) \* 土地用途跟1991年12月勘测的土地用途一致  
Indicates that the use is the same as that revealed by the land use survey conducted by the Planning Department in Dec 1991
- (3) ^ 土地用途跟1991年12月勘测的土地用途有別  
Indicates that the use is different from that revealed by the land use survey conducted by the Planning Department in Dec 1991

**平面圖 SITE PLAN**

擬議臨時物流中心 (為期3年)  
元朗石崗丈量約份第114約地段第574號A分段  
PROPOSED TEMPORARY LOGISTICS CENTRE  
FOR A PERIOD OF 3 YEARS  
LOT 574 S.A IN D.D. 114, SHEK KONG, YUEN LONG

本摘要圖於2019年10月30日擬備，所根據的資料為測量圖編號 6-NE-15A及15C  
EXTRACT PLAN PREPARED ON 30.10.2019  
BASED ON SURVEY SHEETS No. 6-NE-15A and 15C

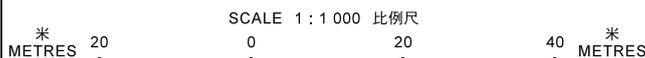

規劃署  
PLANNING  
DEPARTMENT



參考編號  
REFERENCE No.  
A/YL-SK/268

圖 PLAN  
A-2



圖例 LEGEND

 申請地點(界線只作識別用)  
APPLICATION SITE  
(BOUNDARY FOR IDENTIFICATION  
PURPOSE ONLY)

本摘要圖於2019年10月29日擬備，所根據的資料為地政總署於2018年10月29日拍得的航攝照片編號E047932C  
EXTRACT PLAN PREPARED ON 29.10.2019  
BASED ON AERIAL PHOTO No.  
E047932C TAKEN ON 29.10.2018  
BY LANDS DEPARTMENT

航攝照片 AERIAL PHOTO


擬議臨時物流中心 (為期3年)  
元朗石崗丈量約份第114約地段第574號A分段  
PROPOSED TEMPORARY LOGISTICS CENTRE  
FOR A PERIOD OF 3 YEARS  
LOT 574 S.A IN D.D. 114, SHEK KONG, YUEN LONG

規劃署  
PLANNING  
DEPARTMENT



參考編號  
REFERENCE No.  
A/YL-SK/268

圖 PLAN  
A-3

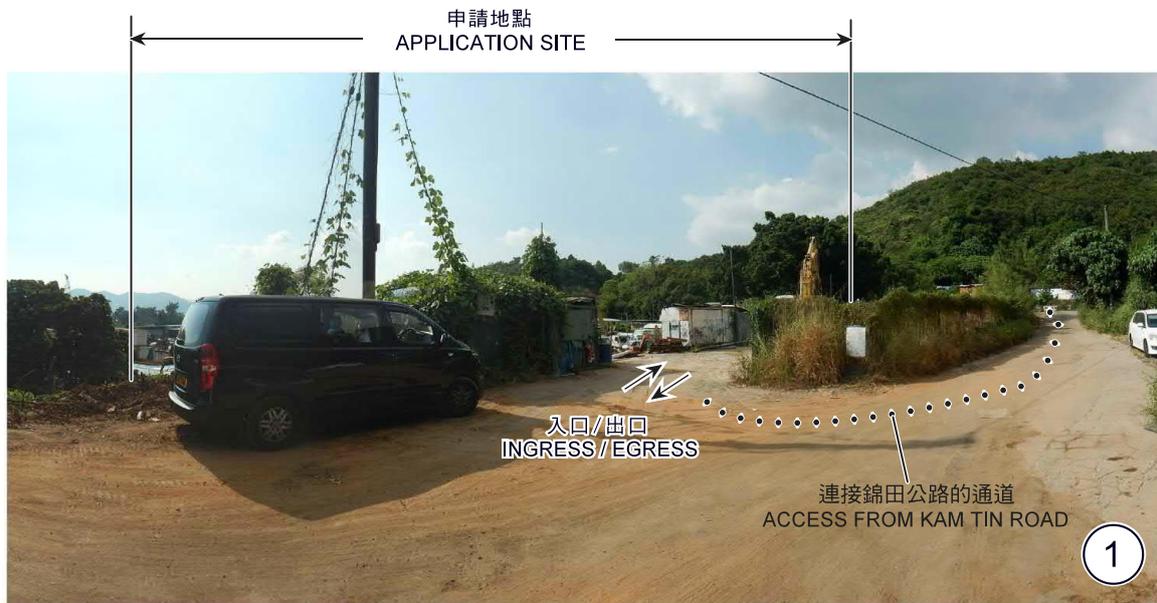

**實地照片 SITE PHOTO**

擬議臨時物流中心（為期3年）  
 元朗石崗丈量約份第114約地段第574號A分段  
 PROPOSED TEMPORARY LOGISTICS CENTRE  
 FOR A PERIOD OF 3 YEARS  
 LOT 574 S.A IN D.D. 114, SHEK KONG, YUEN LONG

規劃署  
 PLANNING  
 DEPARTMENT



參考編號  
 REFERENCE No.  
 A/YL-SK/268

圖 PLAN  
 A-4

本摘要圖於2019年10月28日擬備，  
 所根據的資料為攝於  
 2019年10月4日的實地照片  
 PLAN PREPARED ON 28.10.2019  
 BASED ON SITE PHOTOS  
 TAKEN ON 4.10.2019