



新修正場地設計圖

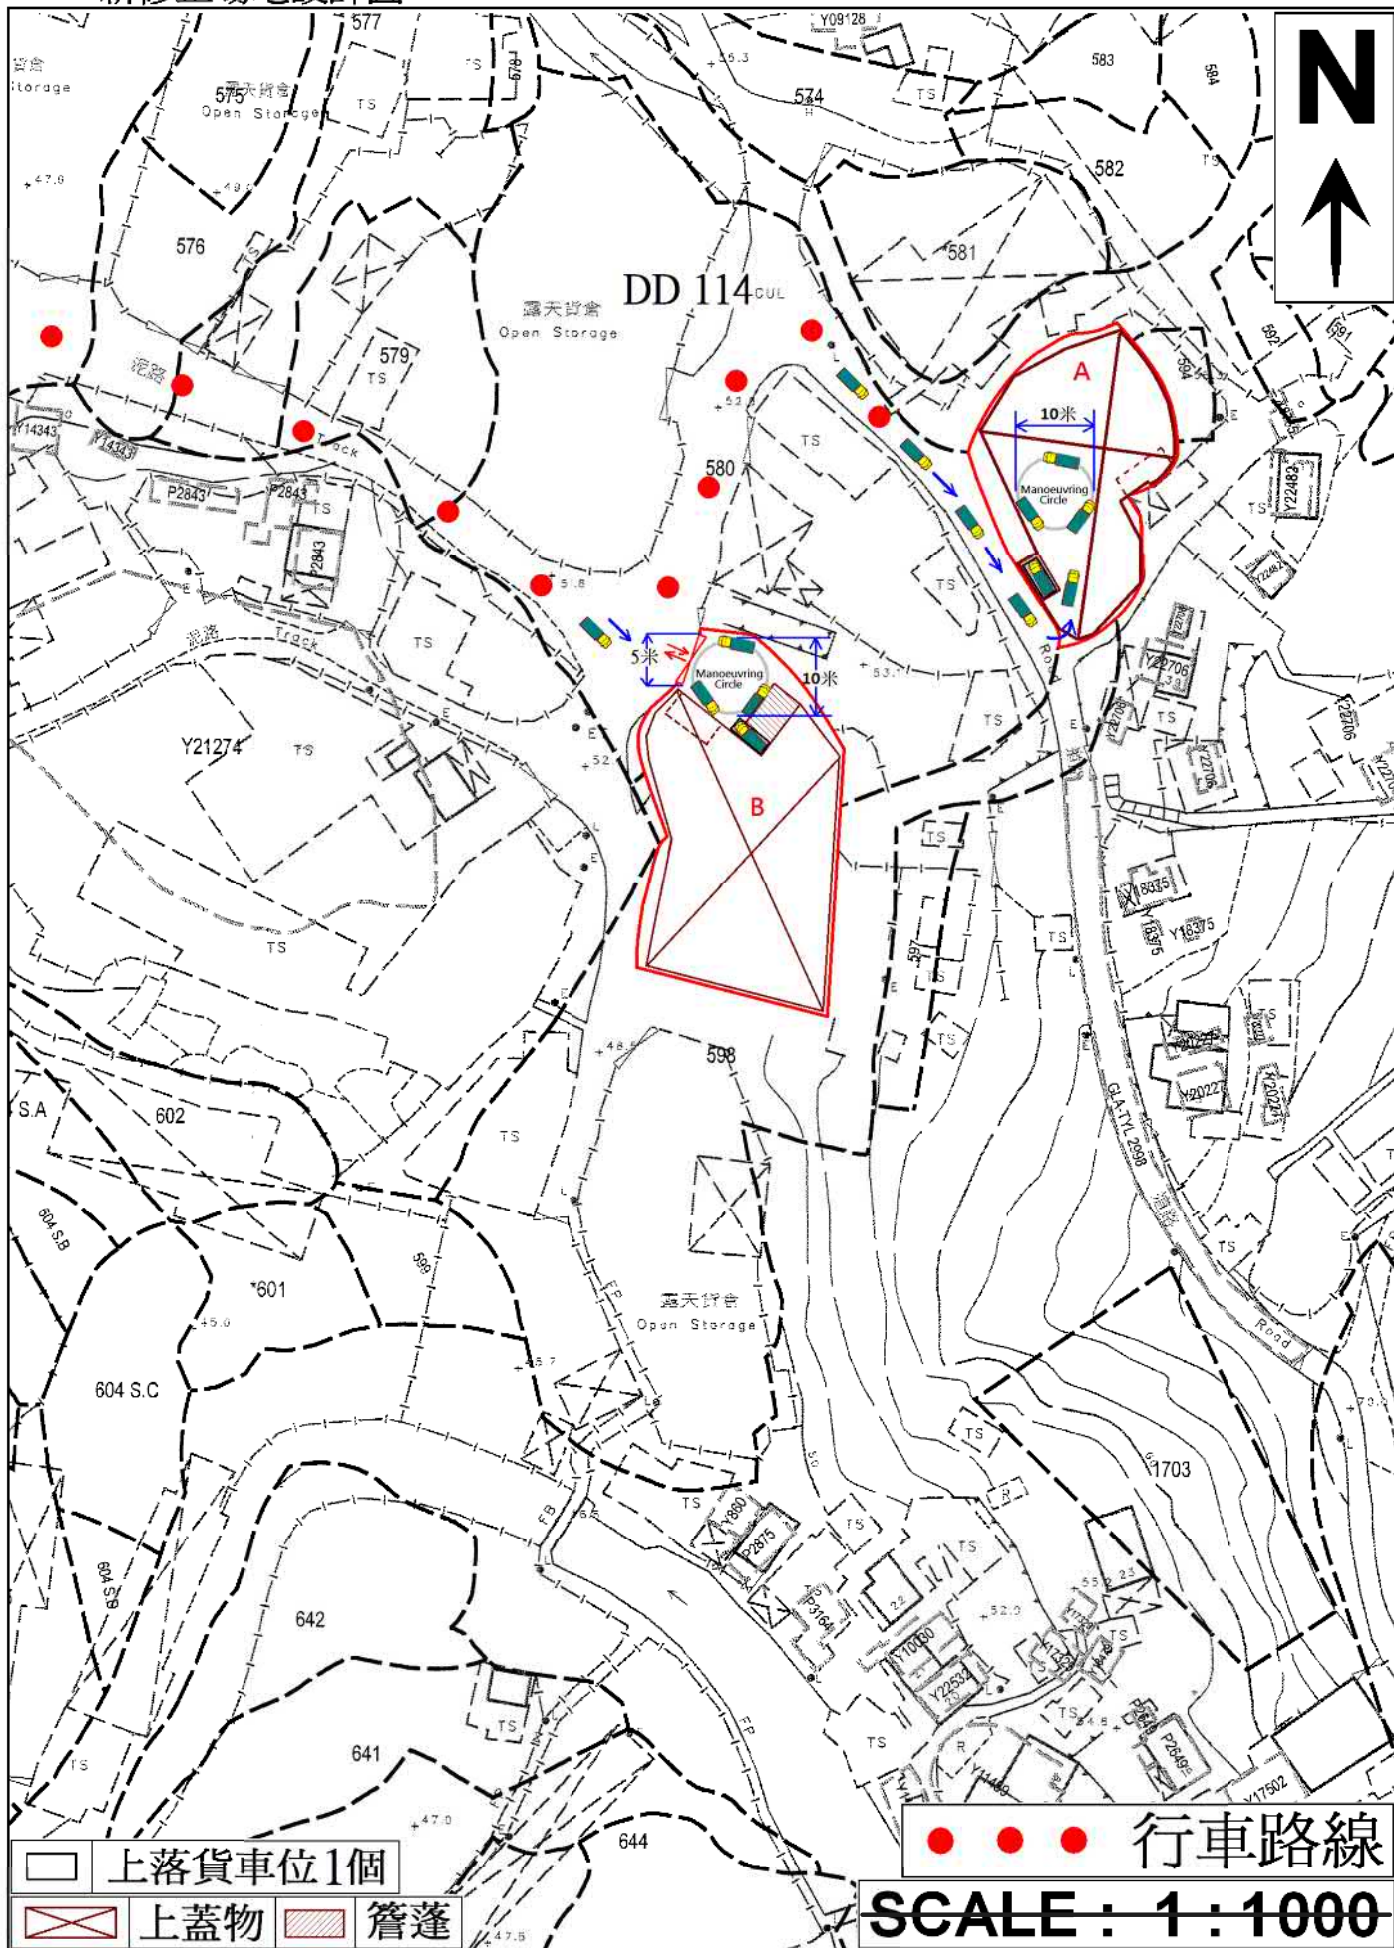

(資料來源:申請人於 10.6.2020 呈交的資料)
(Source : Applicant's Submission of 10.6.2020)

參考編號
REFERENCE No.
A/YL-SK/279



繪圖 DRAWING
A-1

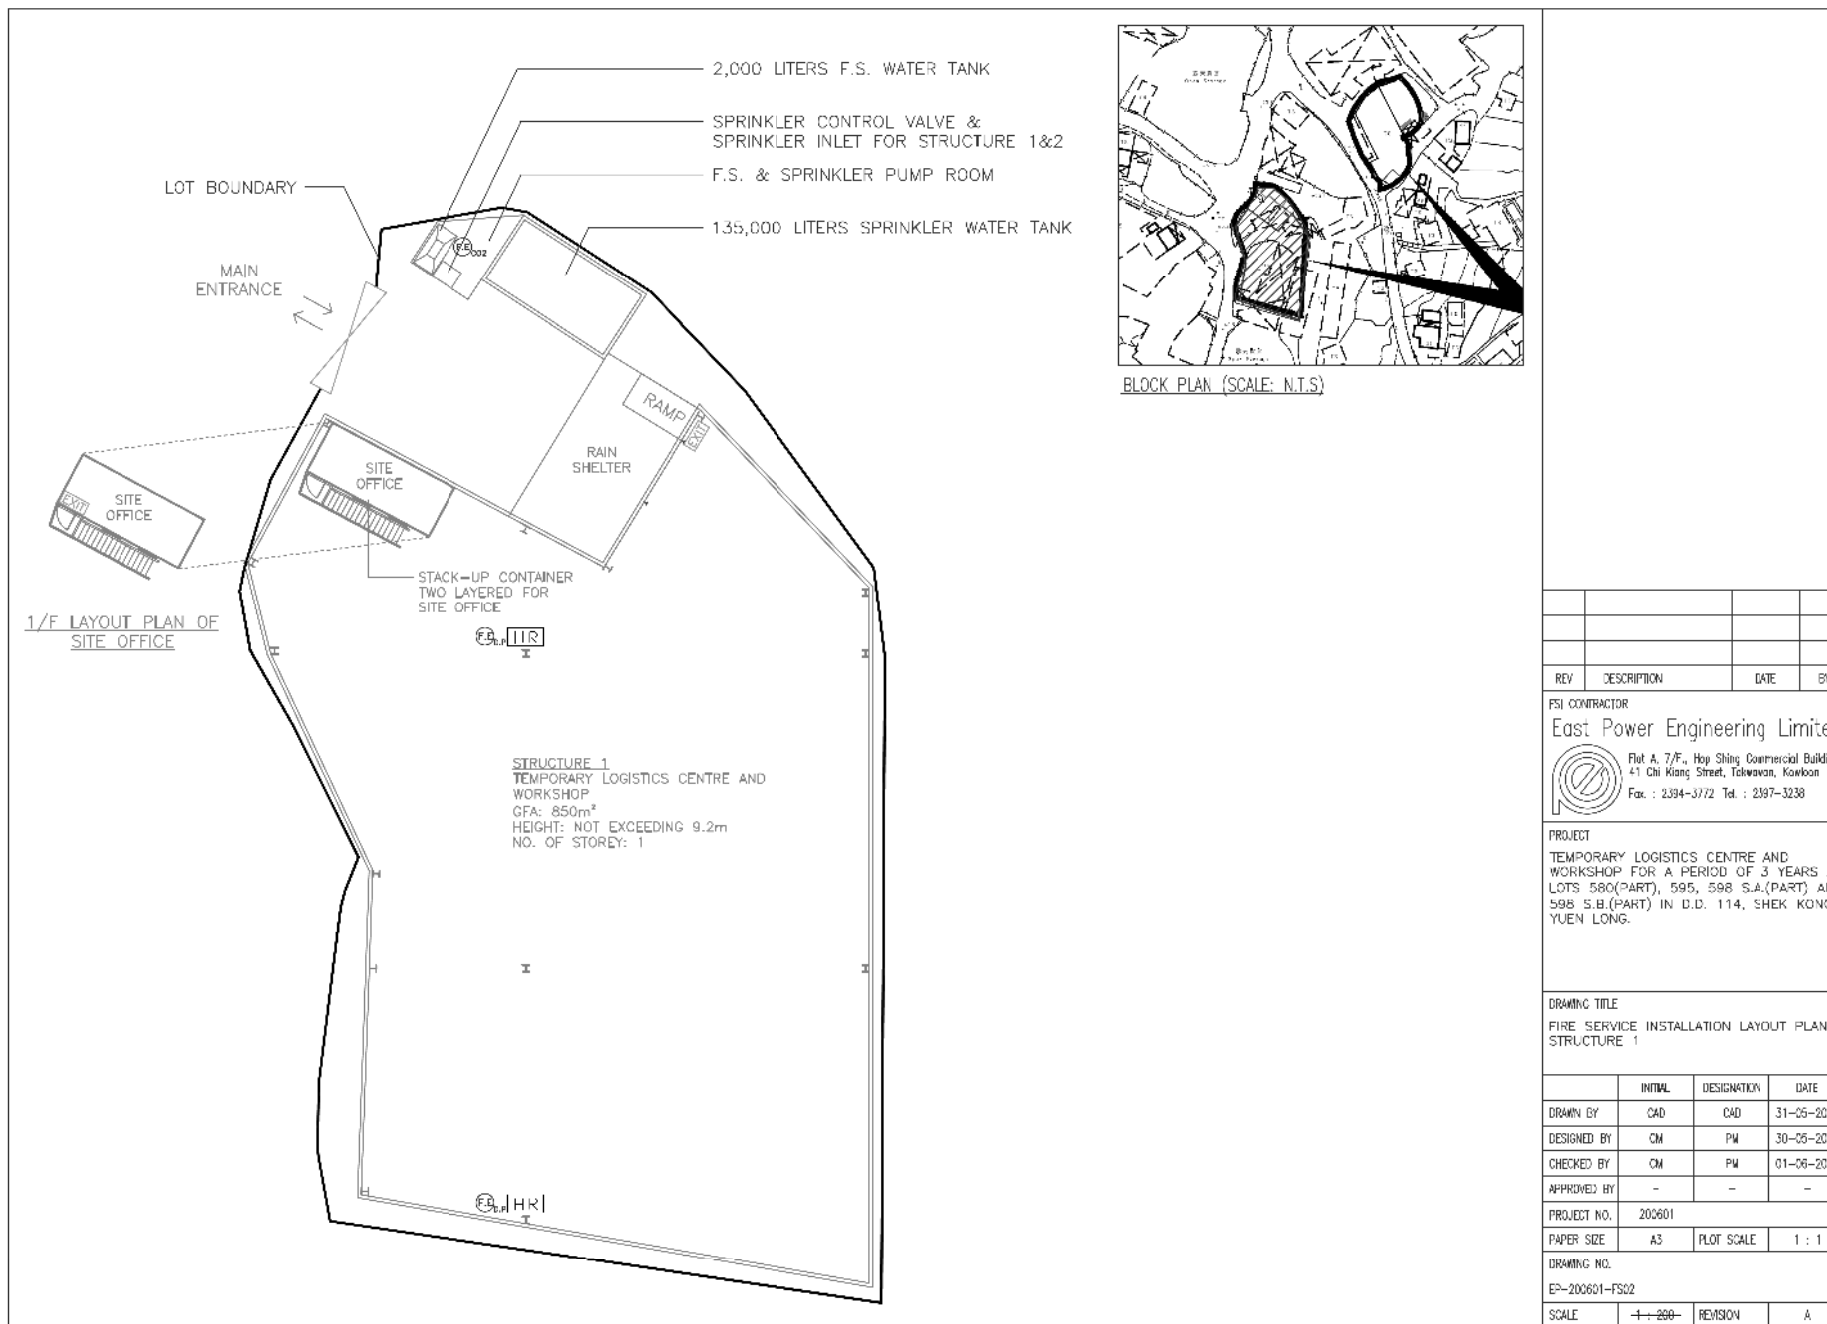

(資料來源:申請人於 8.6.2020 呈交的資料)
(Source : Applicant's Submission of 8.6.2020)

參考編號
REFERENCE No.
A/YL-SK/279

繪圖 DRAWING
A-2

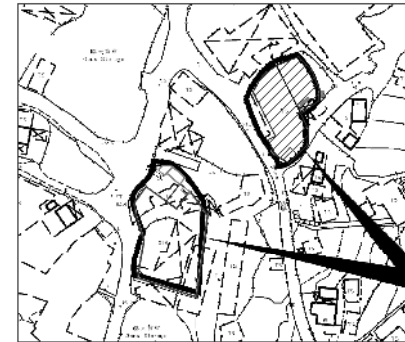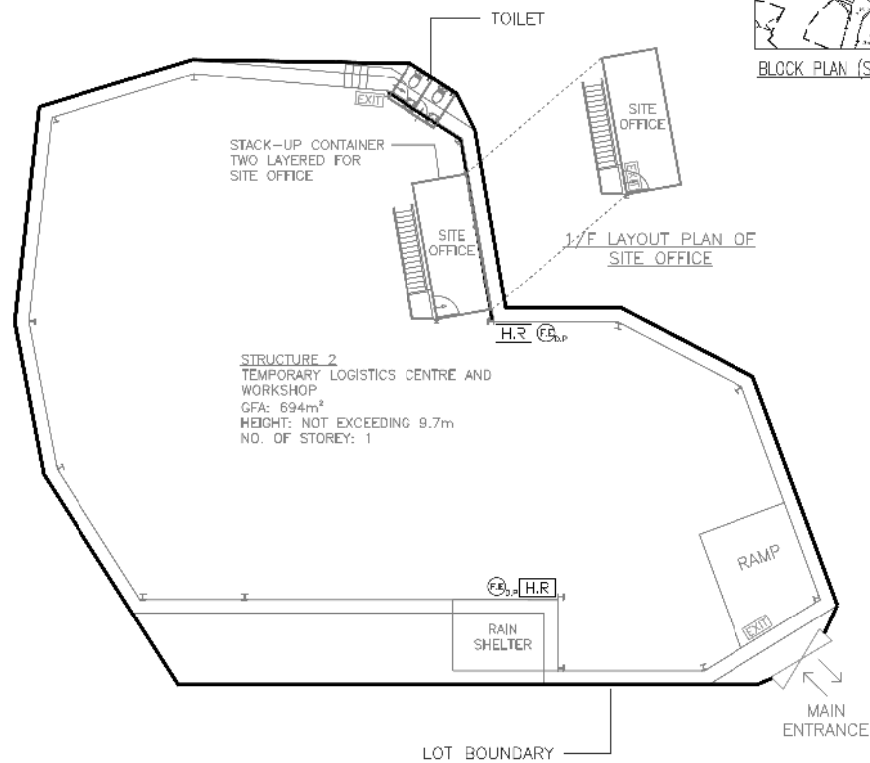

BLOCK PLAN (SCALE: N.T.S.)

REV	DESCRIPTION	DATE	BY

FSI CONTRACTOR
East Power Engineering Limited

Flat A, 7/F., Hep Shing Commercial Building
41 Chi Kiang Street, Tsewanan, Kowloon
Fax : 2394-3772 Tel : 2397-3238

PROJECT
TEMPORARY LOGISTICS CENTRE AND WORKSHOP FOR A PERIOD OF 3 YEARS AT LOTS 580(PART), 595, 598 S.A.(PART) AND 598 S.B.(PART) IN D.D. 114, SHEK KONG, YUEN LONG.


DRAWING TITLE
FIRE SERVICE INSTALLATION LAYOUT PLAN
STRUCTURE 2

	INITIAL	DESIGNATION	DATE
DRAWN BY	CAD	CAD	31-05-2020
DESIGNED BY	CM	PM	30-05-2020
CHECKED BY	CM	PM	01-06-2020
APPROVED BY	-	-	-
PROJECT NO.	200601		
PAPER SIZE	A3	PLOT SCALE	1 : 1
DRAWING NO.			
EP-200601-FS03			
SCALE	1:200	REVISION	A

(資料來源:申請人於 8. 6. 2020 呈交的資料)
(Source : Applicant's Submission of 8.6.2020)

參考編號
REFERENCE No.
A/YL-SK/279

繪圖 DRAWING
A-3

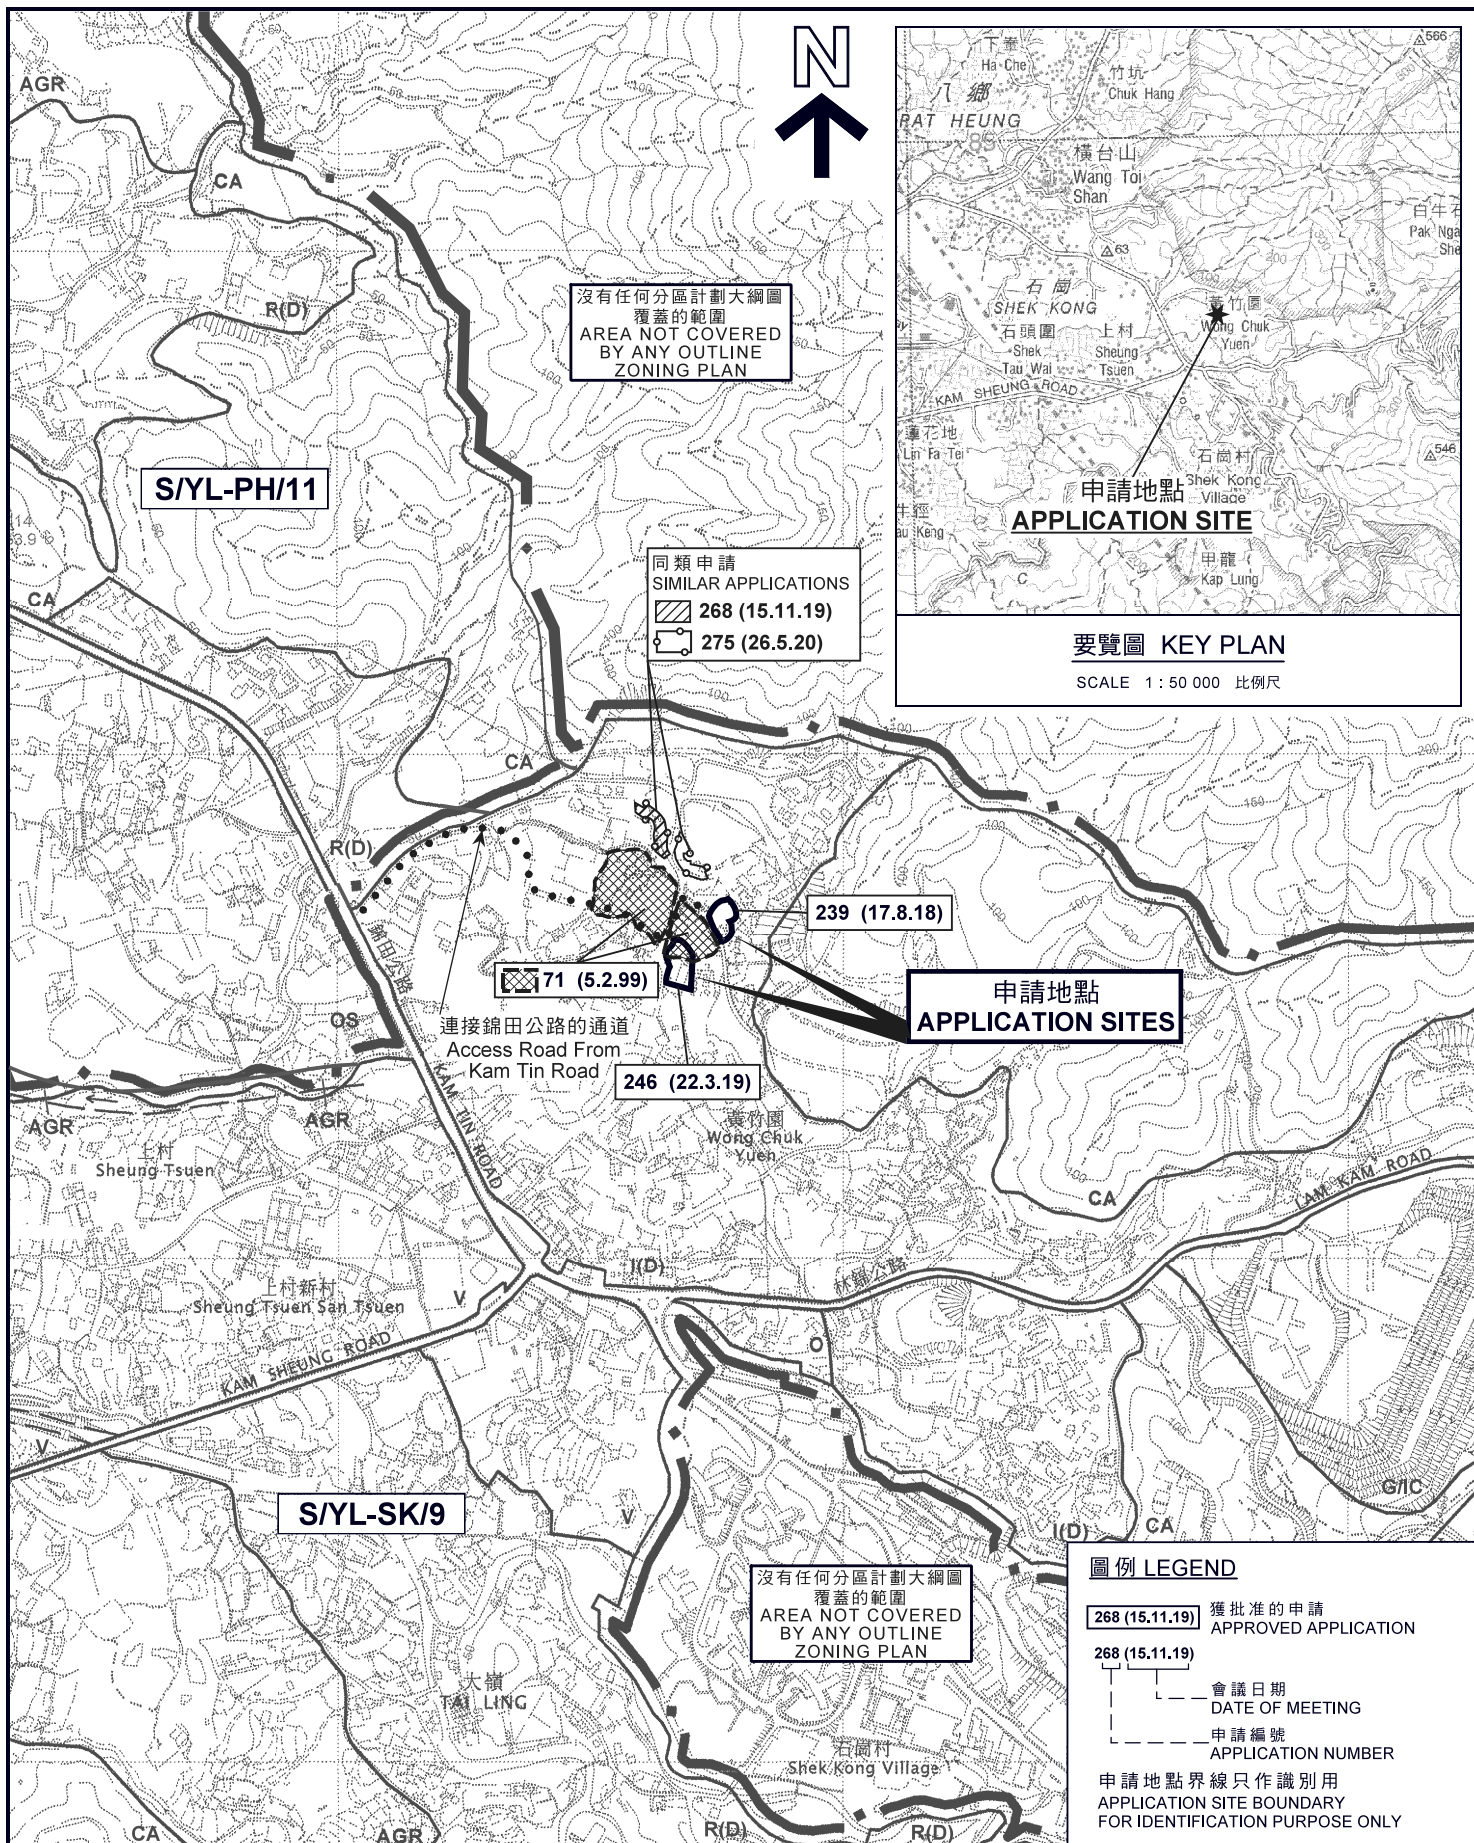

位置圖 LOCATION PLAN

臨時物流中心及工場（為期3年）
元朗石崗丈量約份第114約地段第580號（部分）、
第595號、第598號A分段（部分）及第598號B分段（部分）
TEMPORARY LOGISTICS CENTRE AND WORKSHOP
FOR A PERIOD OF 3 YEARS
LOTS 580 (PART), 595, 598 S.A (PART) AND
598 S.B (PART) IN D.D. 114, SHEK KONG, YUEN LONG

SCALE 1 : 7 500 比例尺

米 100 0 100 200 300 米
METRES


本摘要圖於2020年7月3日擬備，
所根據的資料為於2006年10月17日
核准的分區計劃大綱圖編號 S/YL-SK/9
EXTRACT PLAN PREPARED ON 3.7.2020
BASED ON OUTLINE ZONING PLAN No.
S/YL-SK/9 APPROVED ON 17.10.2006

規劃署
PLANNING
DEPARTMENT



參考編號
REFERENCE No.
A/YL-SK/279

圖 PLAN
A-1

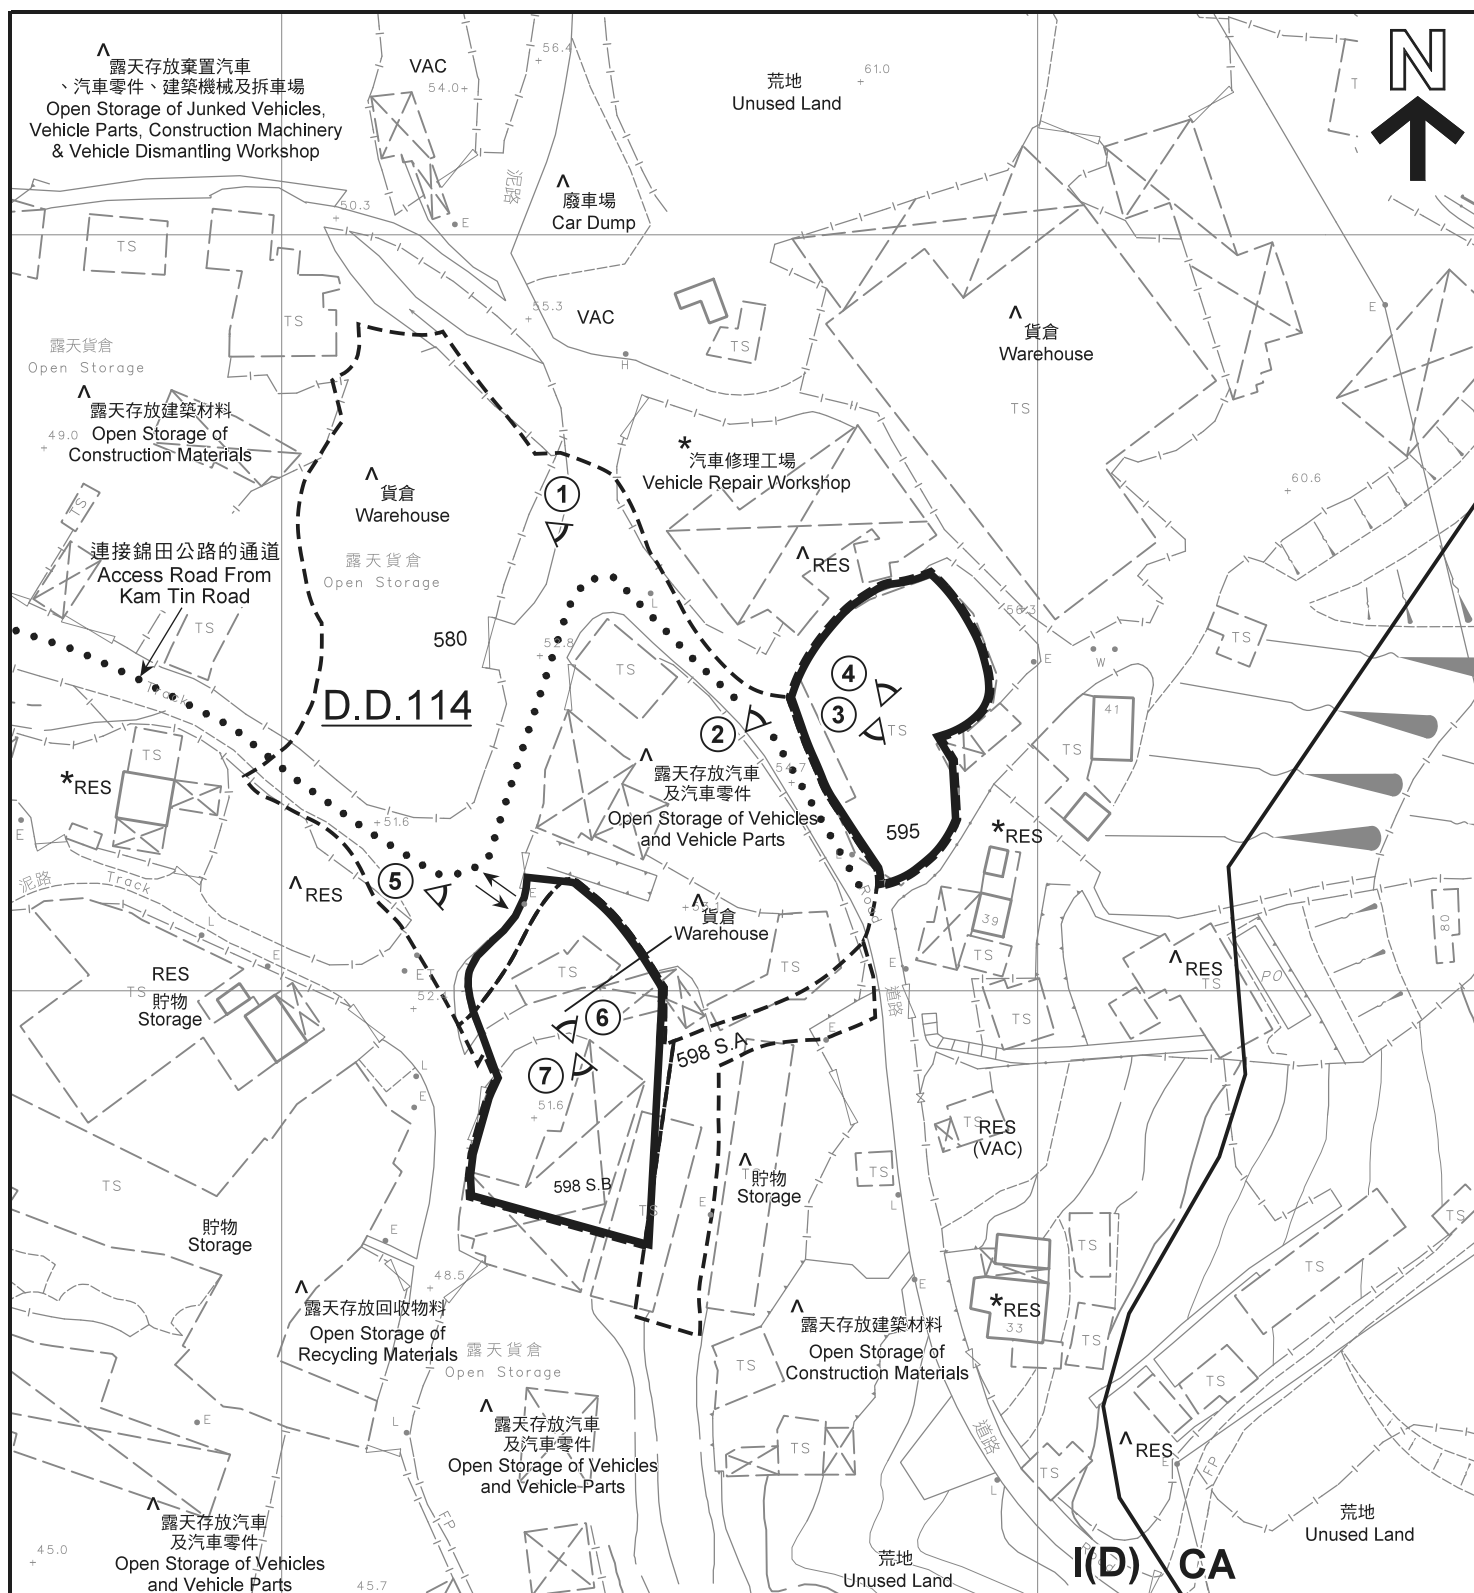

圖例 LEGEND

- 申請地點 (界線只作識別用)
APPLICATION SITE (BOUNDARY FOR IDENTIFICATION PURPOSE ONLY)
- I(D)** 工業(丁類)
INDUSTRIAL (GROUP D)
- CA** 自然保育區
CONSERVATION AREA

- RES 住用構築物
RESIDENTIAL STRUCTURES
- VAC 空置
VACANT
- 入口 / 出口
INGRESS / EGRESS
- 實地照片的觀景點
VIEWING POINT OF SITE PHOTO

註釋 Notes:

- (1) 2020年5月26日勘測的土地用途
Land uses shown on this plan are in accordance with the land use survey conducted by the Planning Department on 26.5.2020
- (2) * 土地用途跟1991年12月勘測的土地用途一致
Indicates that the use is the same as that revealed by the land use survey conducted by the Planning Department in Dec 1991
- (3) ^ 土地用途跟1991年12月勘測的土地用途有別
Indicates that the use is different from that revealed by the land use survey conducted by the Planning Department in Dec 1991

平面圖 SITE PLAN

臨時物流中心及工場 (為期3年)
元朗石崗丈量約份第114約地段第580號 (部分)、
第595號、第598號A分段 (部分) 及第598號B分段 (部分)
TEMPORARY LOGISTICS CENTRE AND WORKSHOP
FOR A PERIOD OF 3 YEARS
LOTS 580 (PART), 595, 598 S.A (PART) AND
598 S.B (PART) IN D.D. 114, SHEK KONG, YUEN LONG
SCALE 1 : 1 000 比例尺

米 20 0 20 40 米
METRES


規劃署
PLANNING
DEPARTMENT



參考編號
REFERENCE No.
A/YL-SK/279

圖 PLAN
A-2

本摘要圖於2020年6月30日擬備，所根據的資料為測量圖編號6-NE-15C
EXTRACT PLAN PREPARED ON 30.6.2020
BASED ON SURVEY SHEET No.
6-NE-15C

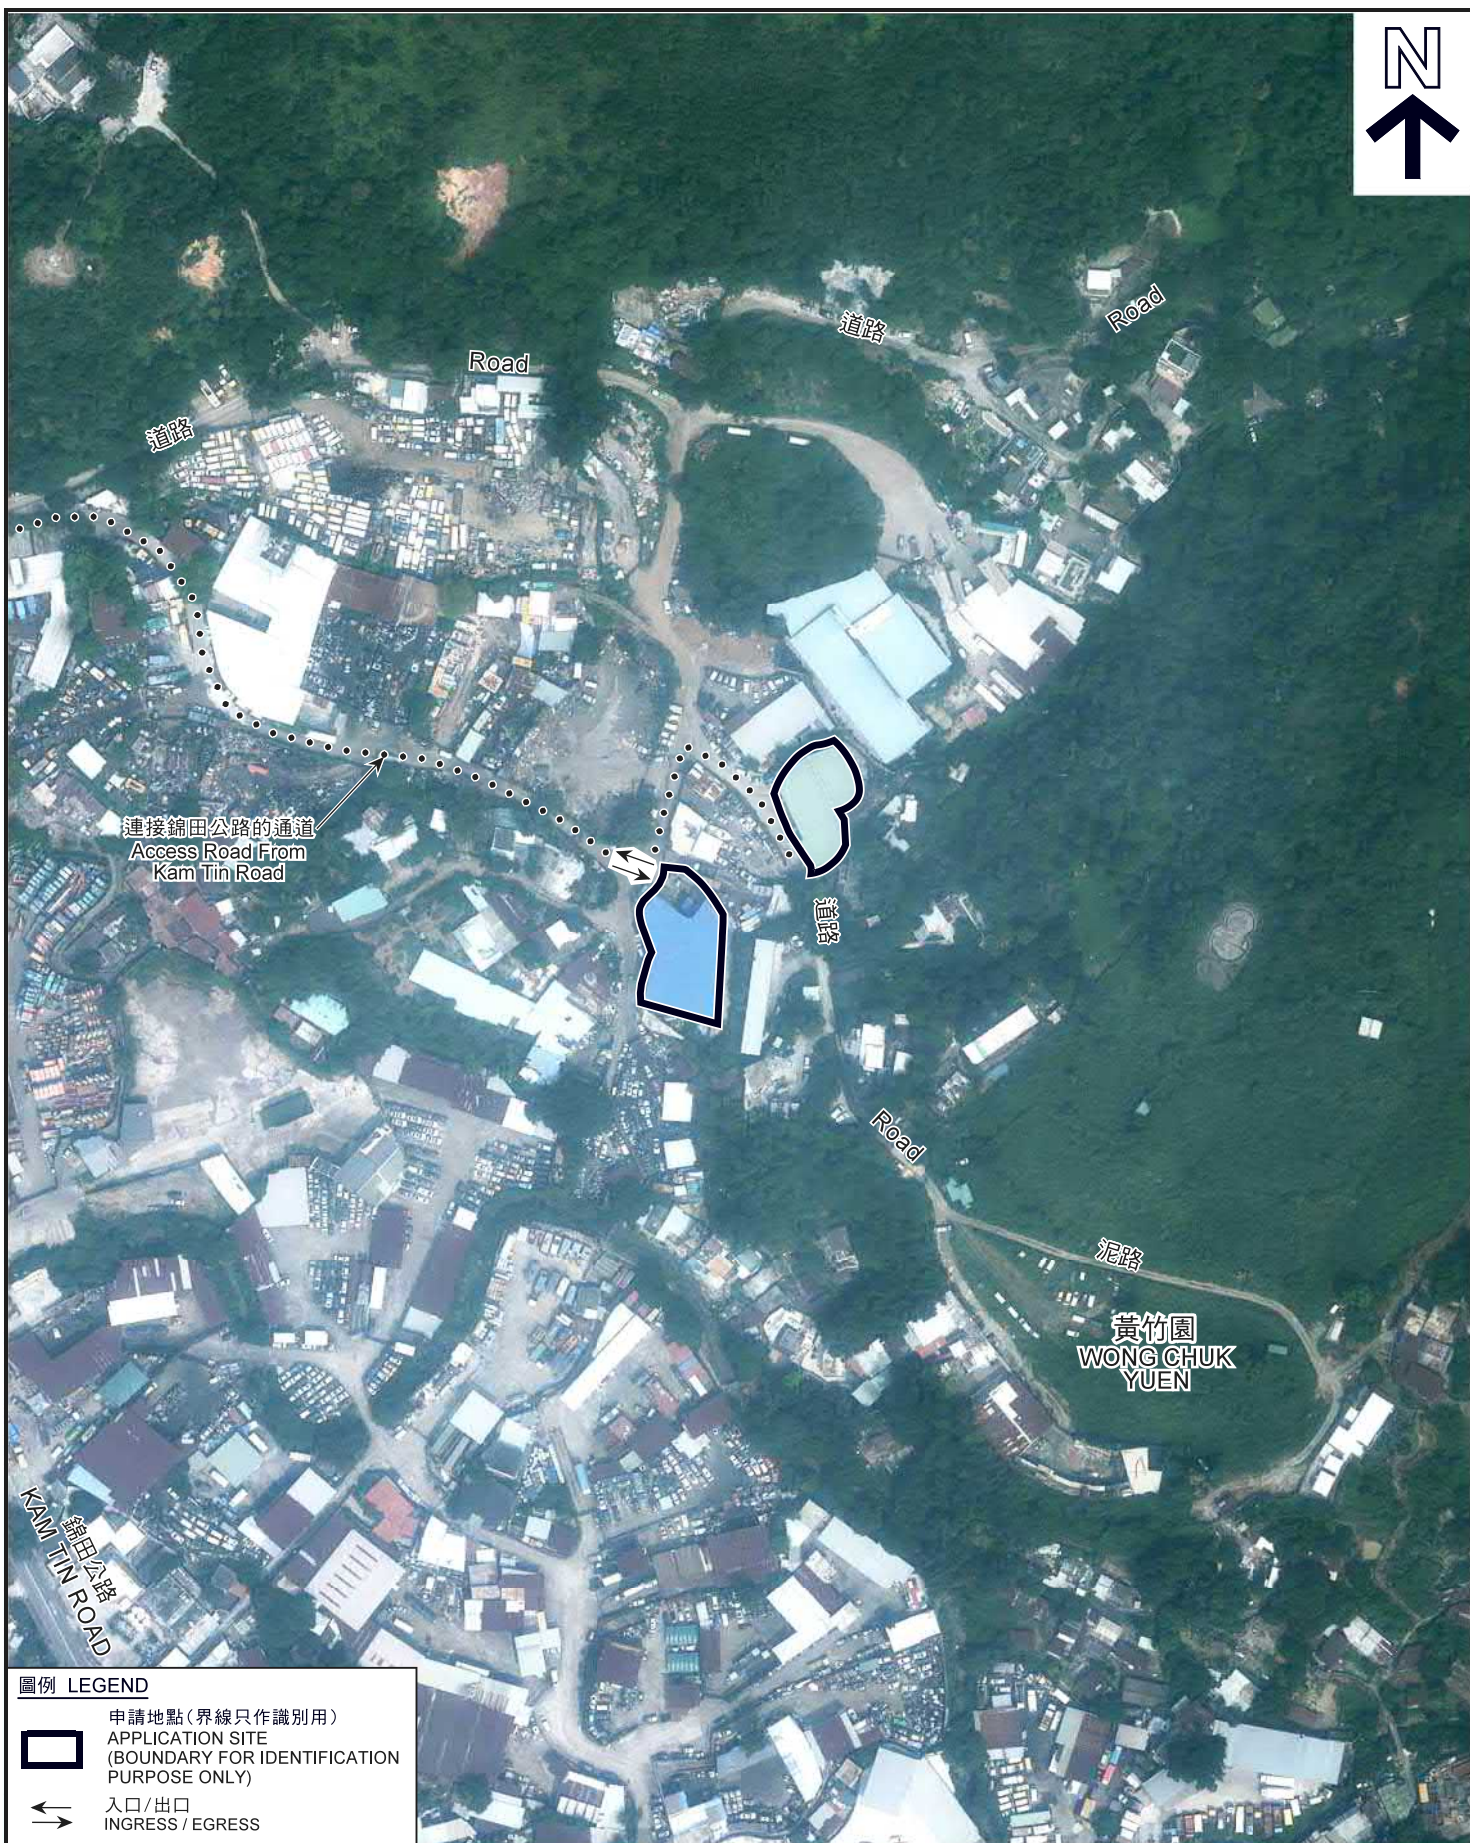

圖例 LEGEND



申請地點(界線只作識別用)
APPLICATION SITE
(BOUNDARY FOR IDENTIFICATION
PURPOSE ONLY)



入口/出口
INGRESS / EGRESS

本摘要圖於2020年6月23日擬備，所根據的資料為地政總署於2019年9月29日拍得的航攝照片編號E066880C
EXTRACT PLAN PREPARED ON 23.6.2020
BASED ON AERIAL PHOTO No.
E066880C TAKEN ON 29.9.2019
BY LANDS DEPARTMENT

航攝照片 AERIAL PHOTO

臨時物流中心及工場（為期3年）
元朗石崗丈量約份第114約地段第580號（部分）、
第595號、第598號A分段（部分）及第598號B分段（部分）
TEMPORARY LOGISTICS CENTRE AND WORKSHOP
FOR A PERIOD OF 3 YEARS
LOTS 580 (PART), 595, 598 S.A (PART) AND
598 S.B (PART) IN D.D. 114, SHEK KONG, YUEN LONG

規劃署
PLANNING
DEPARTMENT



參考編號
REFERENCE No.
A/YL-SK/279

圖 PLAN
A-3



申請地點界線只作識別用

APPLICATION SITE BOUNDARY FOR IDENTIFICATION PURPOSE ONLY

實地照片 SITE PHOTO

臨時物流中心及工場（為期3年）
元朗石崗丈量約份第114約地段第580號（部分）、
第595號、第598號A分段（部分）及第598號B分段（部分）
TEMPORARY LOGISTICS CENTRE AND WORKSHOP
FOR A PERIOD OF 3 YEARS
LOTS 580 (PART), 595, 598 S.A (PART) AND
598 S.B (PART) IN D.D. 114, SHEK KONG, YUEN LONG

規劃署
PLANNING
DEPARTMENT



參考編號
REFERENCE No.
AYL-SK/279

圖 PLAN
A-4a

本摘要圖於2020年7月7日擬備，
所根據的資料為攝於
2020年5月26日的實地照片
PLAN PREPARED ON 7.7.2020
BASED ON SITE PHOTOS
TAKEN ON 26.5.2020



申請地點界線只作識別用

APPLICATION SITE BOUNDARY FOR IDENTIFICATION PURPOSE ONLY

實地照片 SITE PHOTO

臨時物流中心及工場（為期3年）
元朗石崗丈量約份第114約地段第580號（部分）、
第595號、第598號A分段（部分）及第598號B分段（部分）
TEMPORARY LOGISTICS CENTRE AND WORKSHOP
FOR A PERIOD OF 3 YEARS
LOTS 580 (PART), 595, 598 S.A (PART) AND
598 S.B (PART) IN D.D. 114, SHEK KONG, YUEN LONG

規劃署
PLANNING
DEPARTMENT



參考編號
REFERENCE No.
A/YL-SK/279

圖 PLAN
A-4b

本摘要圖於2020年7月7日擬備，
所根據的資料為攝於
2020年5月26日的實地照片
PLAN PREPARED ON 7.7.2020
BASED ON SITE PHOTOS
TAKEN ON 26.5.2020