



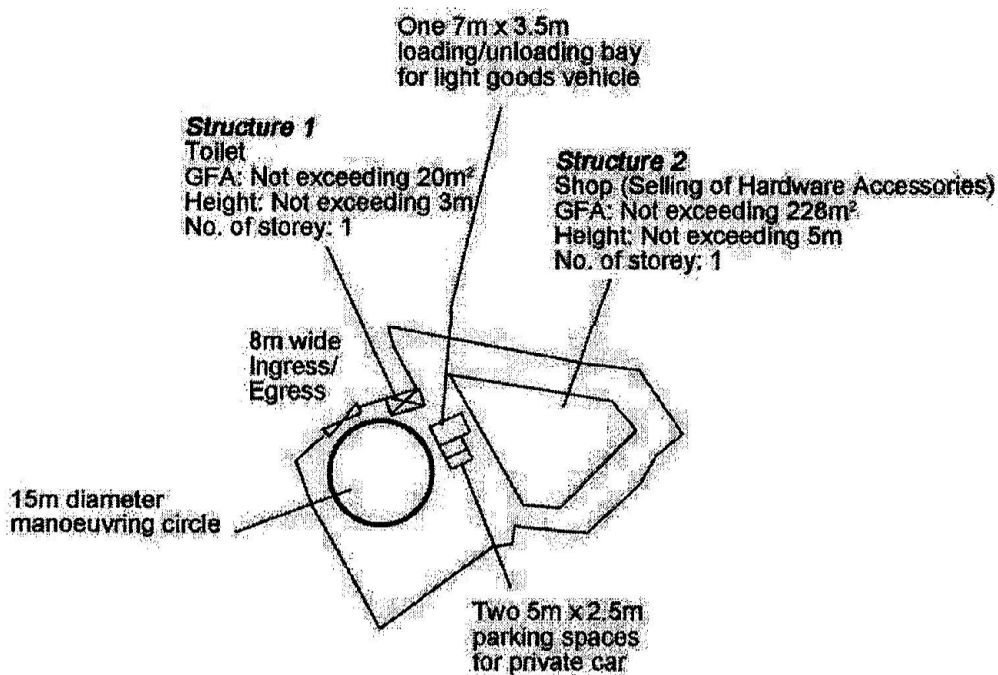


Project 項目名稱: Proposed Temporary Shop and Services (Selling of Hardware Accessories) for a Period of 3 Years at Lots 1674 (Part), 1676 (Part), 1680 (Part), 1681, 1682, 1683 & 1684 in D.D.107, Fung Kat Heung, Yuen Long, N.T.	Drawing Title 圖目: Proposed Layout Plan Drawing No: 圖號: Figure 3	Remarks 備註: Scale 比例: 1:1000
---	---	---

(摘錄自申請人於 24.9.2019 呈交的申請書)
(Extract from Applicant's Submission of 24.9.2019)

參考編號
REFERENCE No.
A/YL-KTN/679

繪圖 DRAWING
A-1

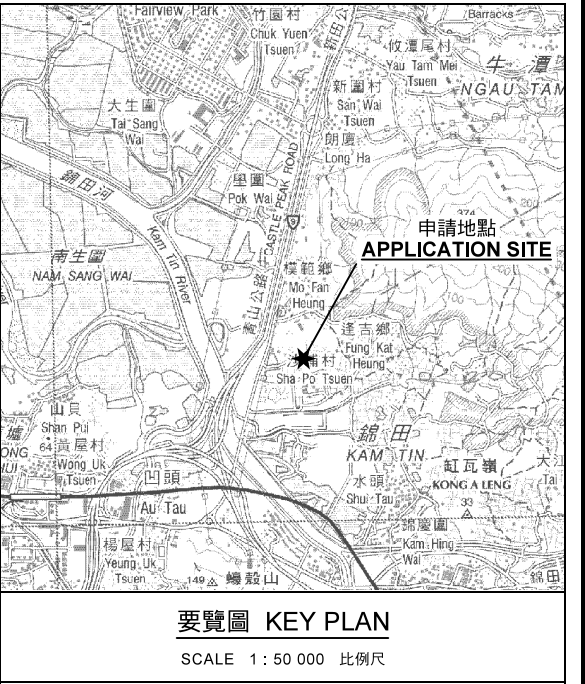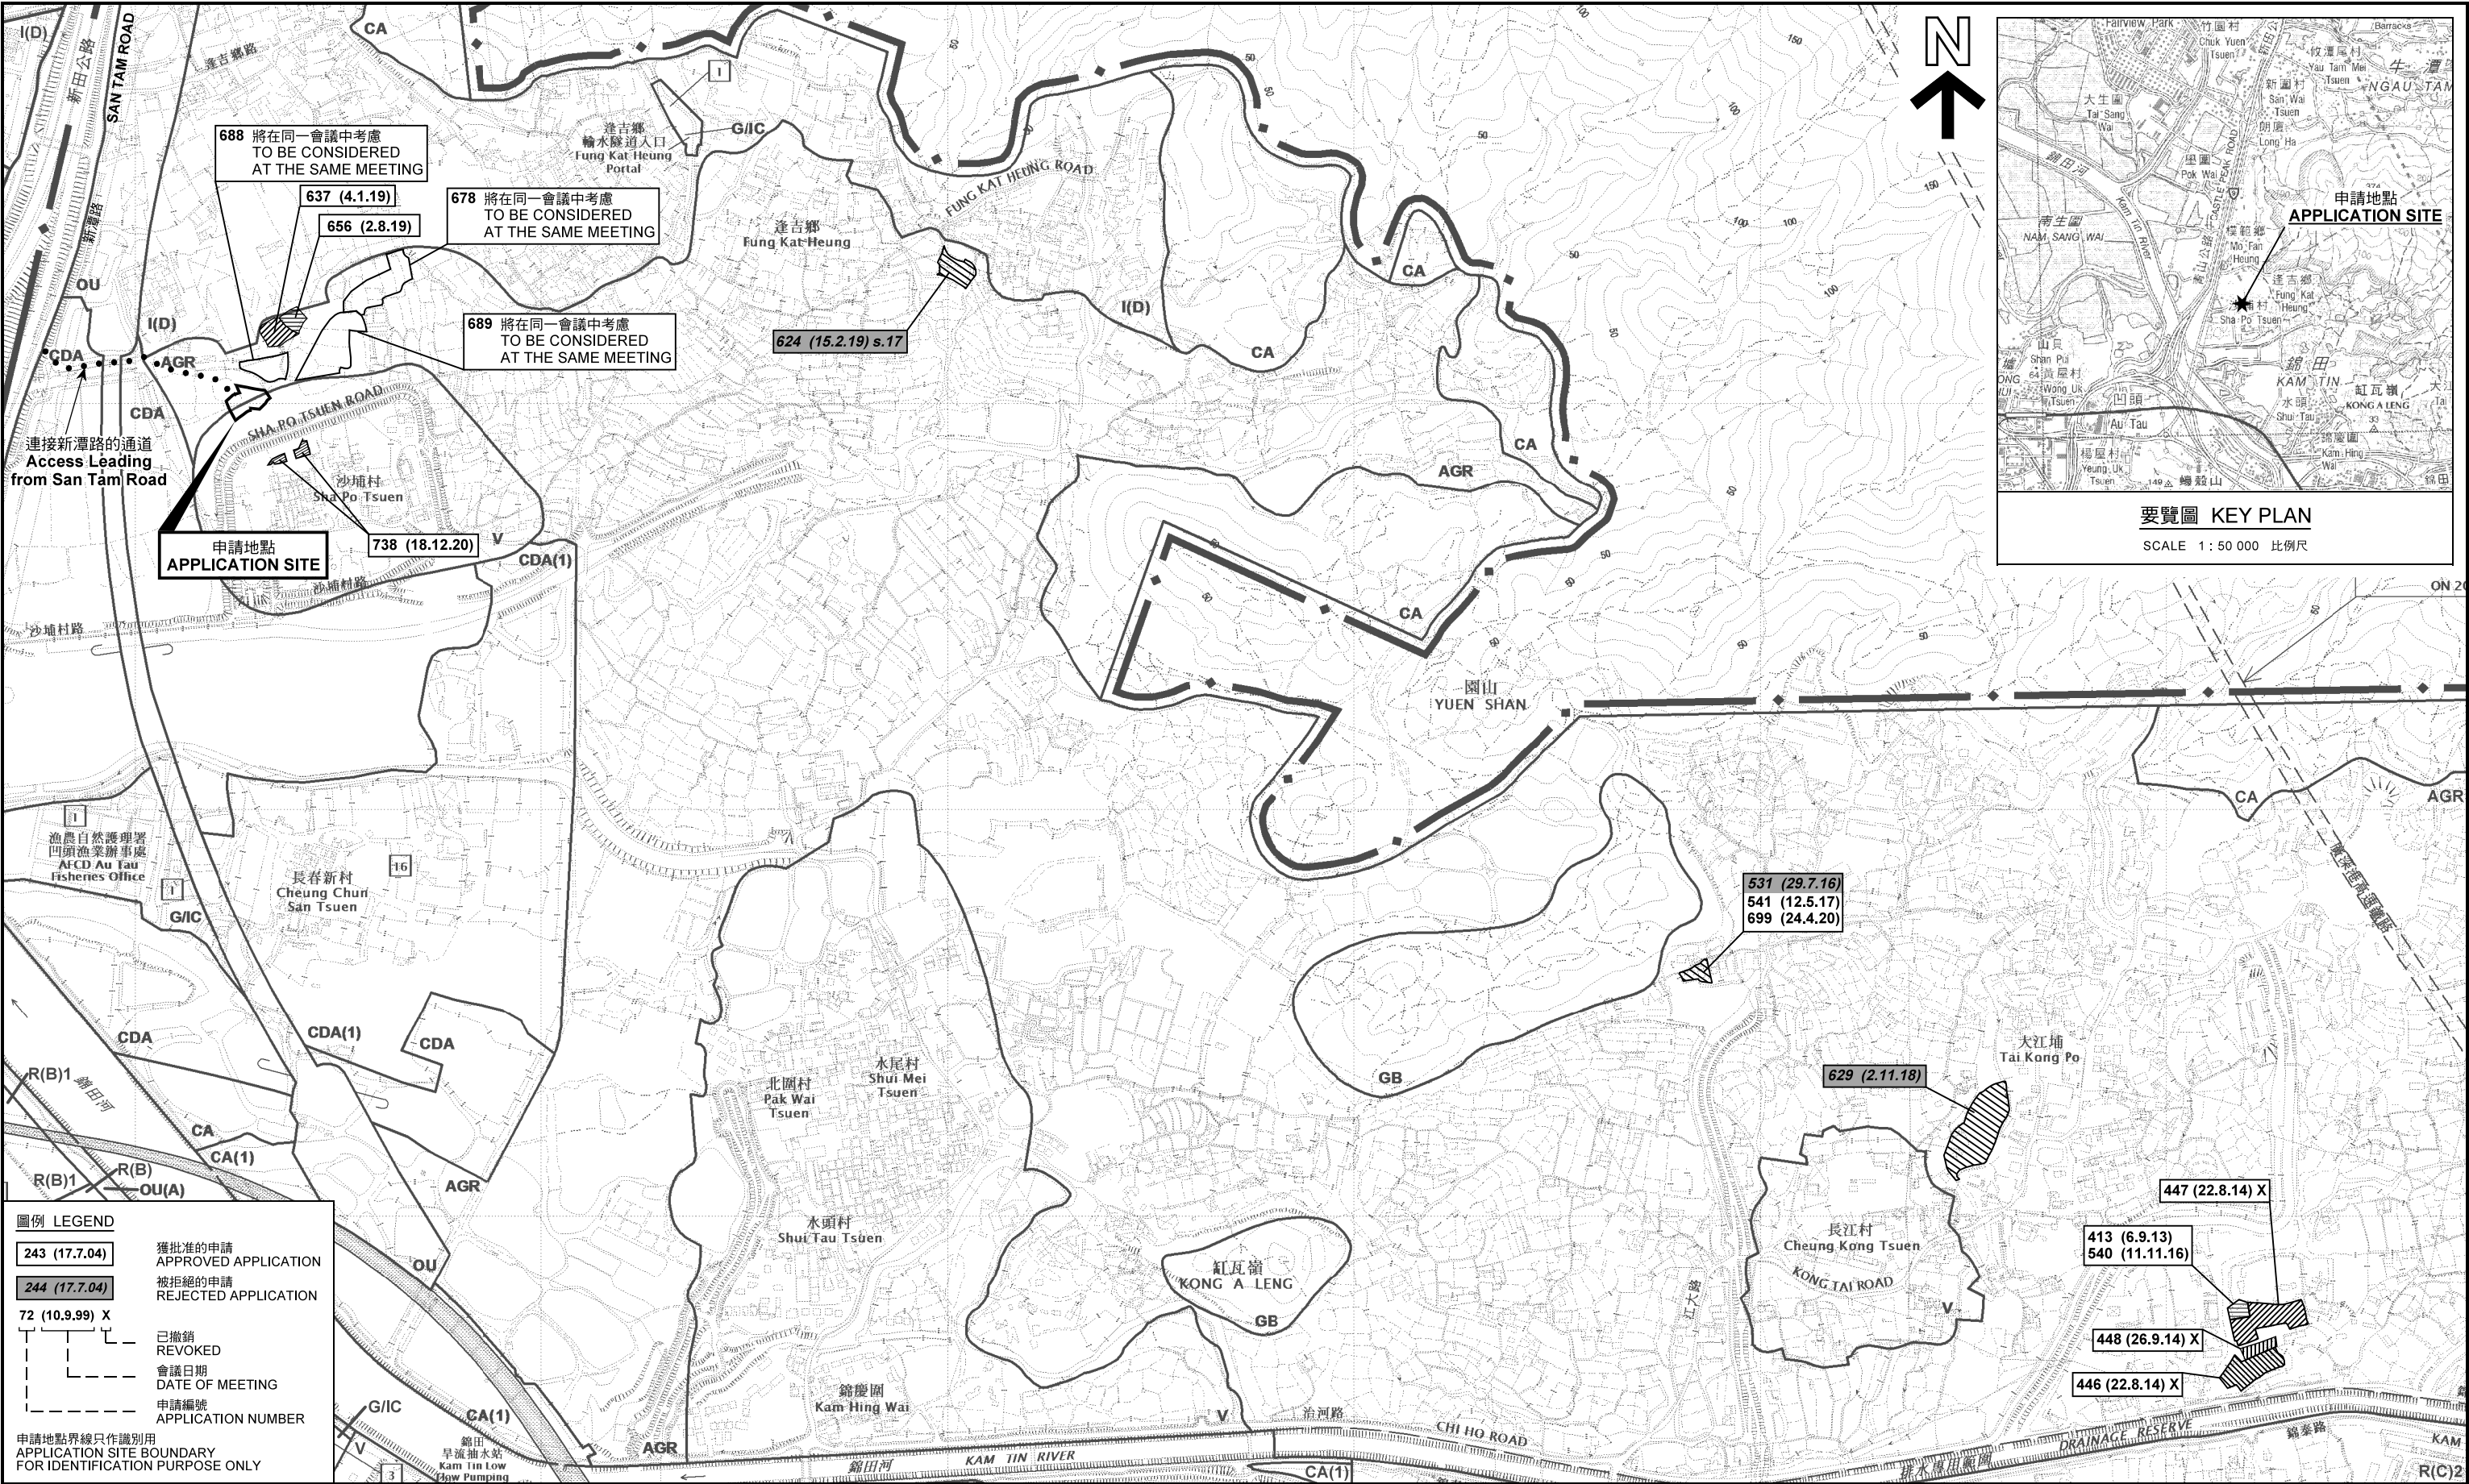


本摘要圖於2020年12月31日擬備，
所根據的資料為於2014年12月2日
核准的分區計劃大綱圖編號 S/YL-KTN/9
EXTRACT PLAN PREPARED ON 31.12.2020
BASED ON OUTLINE ZONING PLAN No.
S/YL-KTN/9 APPROVED ON 2.12.2014

位置圖及同類申請 LOCATION PLAN WITH SIMILAR APPLICATIONS
擬議臨時商店及服務行業（售賣五金零件）（為期3年）
元朗達吉鄉丈量約份第107約地段第1674號（部分）、第1676號（部分）、
第1680號（部分）、第1681號、第1682號、第1683號及第1684號
PROPOSED TEMPORARY SHOP AND SERVICES
(SELLING OF HARDWARE ACCESSORIES) FOR A PERIOD OF 3 YEARS
LOTS 1674 (PART), 1676 (PART), 1680 (PART), 1681,
1682, 1683 AND 1684 IN D.D.107, FUNG KAT HEUNG, YUEN LONG
SCALE 1:7 500 比例尺
米 100 0 100 200 300 米
METRES

規劃署
PLANNING DEPARTMENT

參考編號 REFERENCE No.
A/YL-KTN/679

圖 PLAN
A-1a

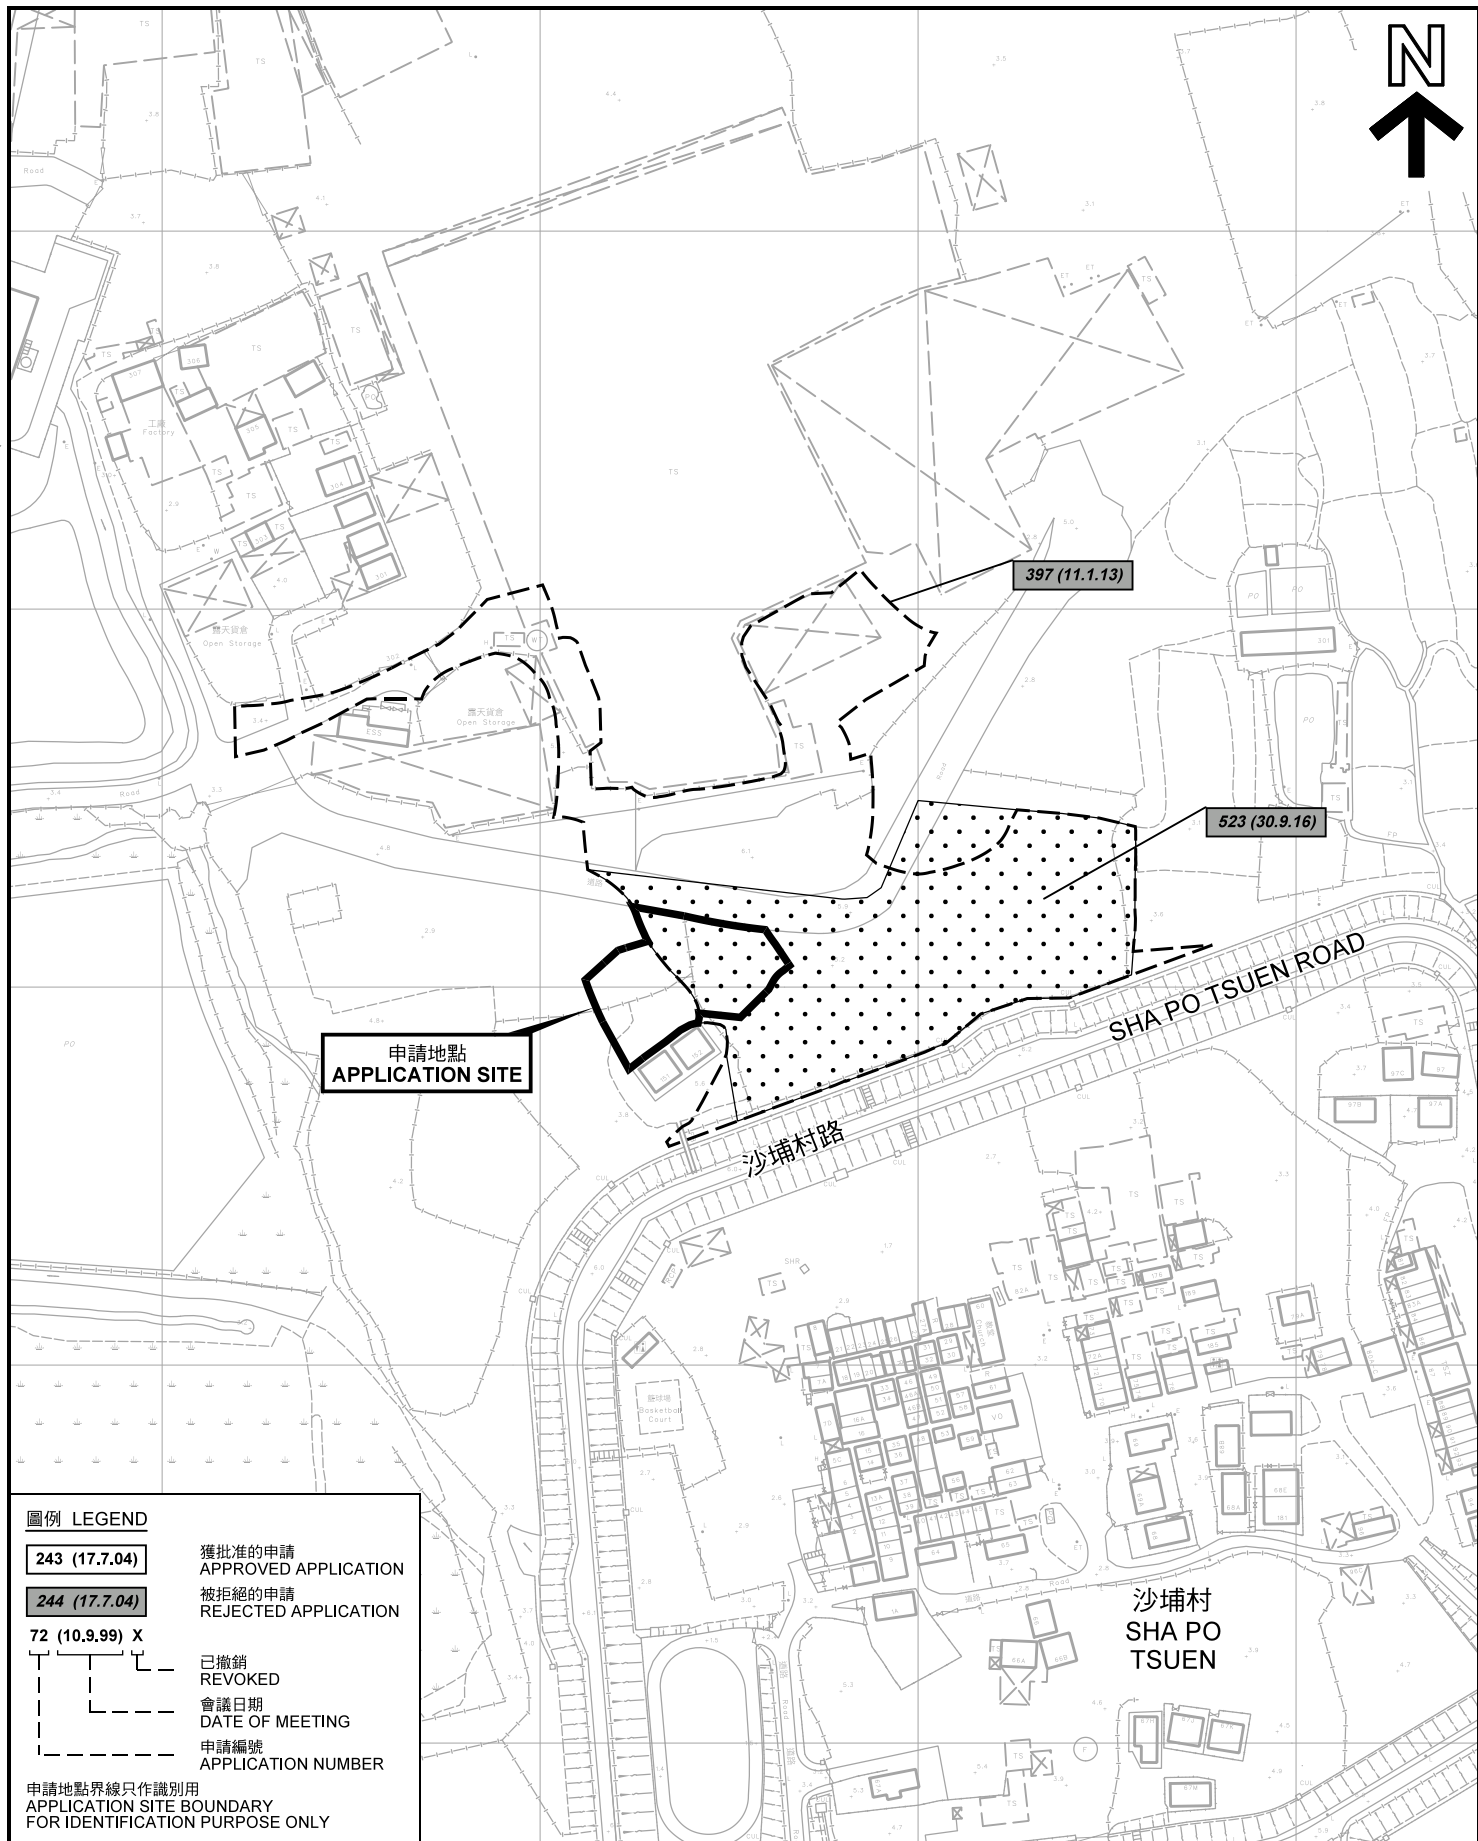

圖例 LEGEND

243 (17.7.04)

獲批准的申請
APPROVED APPLICATION

244 (17.7.04)

被拒絕的申請
REJECTED APPLICATION

72 (10.9.99) X

已撤銷
REVOKED

會議日期
DATE OF MEETING

申請編號
APPLICATION NUMBER

申請地點界線只作識別用
APPLICATION SITE BOUNDARY
FOR IDENTIFICATION PURPOSE ONLY

本摘要圖於2020年12月31日擬備，所根據的資料為測量圖編號 6-NE-1D
EXTRACT PLAN PREPARED ON 31.12.2020
BASED ON SURVEY SHEET No.
6-NE-1D

先前申請圖 PREVIOUS APPLICATION PLAN

擬議臨時商店及服務行業（售賣五金零件）（為期3年）
元朗達吉鄉丈量約份第107約地段第1674號（部分）、第1676號（部分）、
第1680號（部分）、第1681號、第1682號、第1683號及第1684號
PROPOSED TEMPORARY SHOP AND SERVICES
(SELLING OF HARDWARE ACCESSORIES) FOR A PERIOD OF 3 YEARS
LOTS 484 (PART), 486 (PART), 487 (PART), 488, 489 (PART), 490
AND 1643 (PART) IN D.D. 107, FUNG KAT HEUNG, YUEN LONG


SCALE 1:2 000 比例尺
米 40 0 40 80 米
METRES

規劃署
PLANNING
DEPARTMENT



參考編號
REFERENCE No.
A/YL-KTN/679

圖 PLAN
A-1b

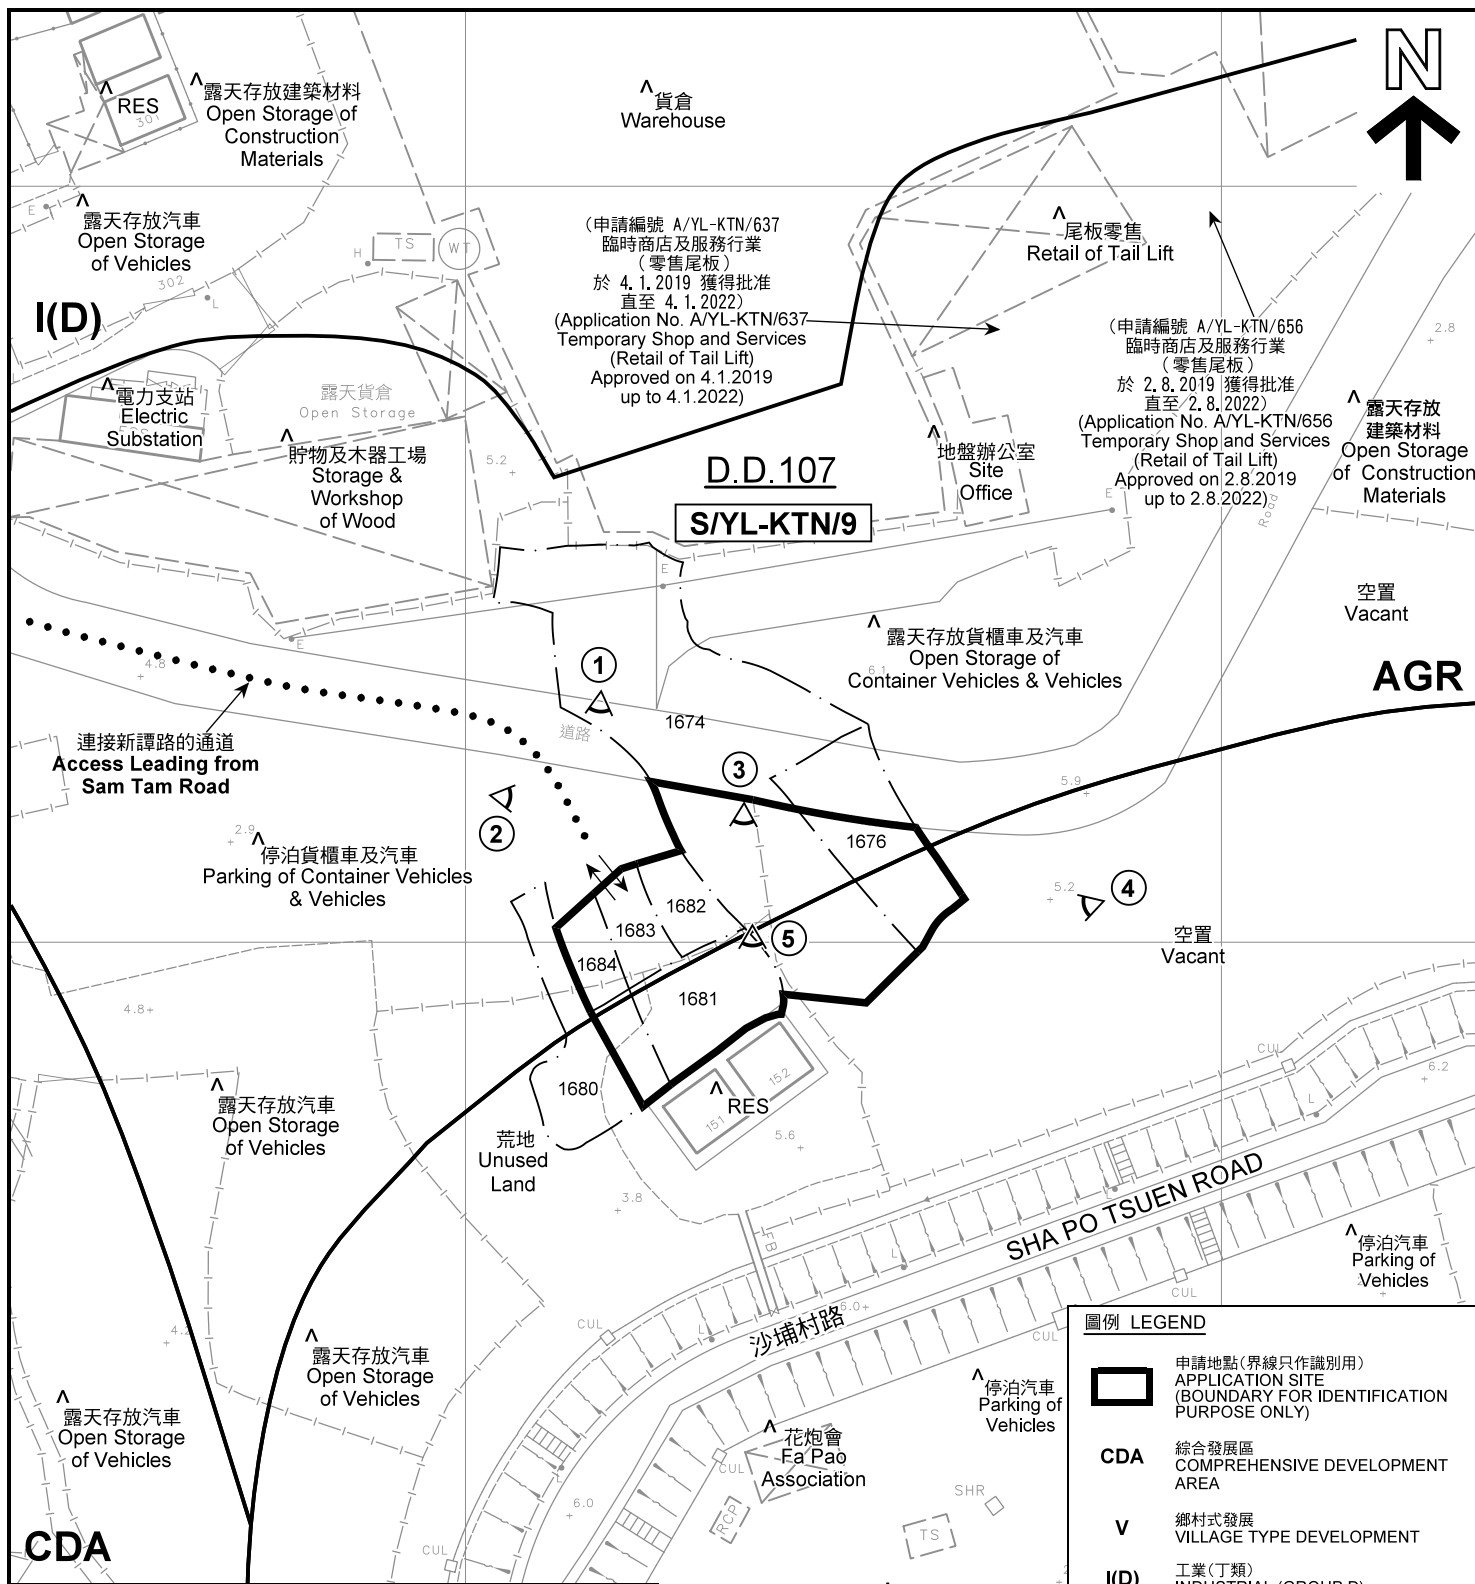

註釋 Notes:

- (1) 2020年12月23日勘測的土地用途
Land uses shown on this plan are in accordance with the land use survey conducted by the Planning Department on 23.12.2020
- (2) * 土地用途跟1992年2月勘測的土地用途一致
Indicates that the use is the same as that revealed by the land use survey conducted by the Planning Department in Feb 1992
- (3) ^ 土地用途跟1992年2月勘測的土地用途有別
Indicates that the use is different from that revealed by the land use survey conducted by the Planning Department in Feb 1992

圖例 LEGEND

- 申請地點(界線只作識別用)
APPLICATION SITE (BOUNDARY FOR IDENTIFICATION PURPOSE ONLY)
- CDA** 綜合發展區
COMPREHENSIVE DEVELOPMENT AREA
- V** 鄉村式發展
VILLAGE TYPE DEVELOPMENT
- I(D)** 工業(丁類)
INDUSTRIAL (GROUP D)
- AGR** 農業
AGRICULTURE
- RES** 住用構築物
RESIDENTIAL STRUCTURE
- 實地照片的觀景點
VIEWING POINT OF SITE PHOTO
- 入口/出口
INGRESS / EGRESS

平面圖 SITE PLAN

擬議臨時商店及服務行業(售賣五金零件)(為期3年)
元朗吉鄉丈量約份第107約地段第1674號(部分)、第1676號(部分)、
第1680號(部分)、第1681號、第1682號、第1683號及第1684號
PROPOSED TEMPORARY SHOP AND SERVICES
(SELLING OF HARDWARE ACCESSORIES) FOR A PERIOD OF 3 YEARS
LOTS 484 (PART), 486 (PART), 487 (PART), 488, 489 (PART), 490
AND 1643 (PART) IN D.D. 107, FUNG KAT HEUNG, YUEN LONG

SCALE 1 : 1 000 比例尺

米 20 0 20 40 米
METRES

規劃署
PLANNING
DEPARTMENT



參考編號
REFERENCE No.
A/YL-KTN/679

圖 PLAN
A-2

本摘要圖於2020年12月24日擬備，所根據的
資料為測量圖編號 6-NE-1D
EXTRACT PLAN PREPARED ON 24.12.2020
BASED ON SURVEY SHEET No.
6-NE-1D



逢吉鄉
FUNG KAT HEUNG

連接新潭路的通道
Access Leading from
San Tam Road

沙埔村路

沙埔村
SHA PO
TSUEN

SHA PO TSUEN ROAD

圖例 LEGEND



申請地點(界線只作識別用)
APPLICATION SITE
(BOUNDARY FOR IDENTIFICATION
PURPOSE ONLY)

本摘要圖於2020年12月24日擬備，所根據
的資料為地政總署於2019年10月18日拍得
的航攝照片編號 E072749C
EXTRACT PLAN PREPARED ON 24.12.2020
BASED ON AERIAL PHOTO No.
E072749C TAKEN ON 18.10.2019
BY LANDS DEPARTMENT

航攝照片 AERIAL PHOTO

擬議臨時商店及服務行業(售賣五金零件)(為期3年)
元朗逢吉鄉丈量約份第107約地段第1674號(部分)、第1676號(部分)、
第1680號(部分)、第1681號、第1682號、第1683號及第1684號
PROPOSED TEMPORARY SHOP AND SERVICES
(SELLING OF HARDWARE ACCESSORIES) FOR A PERIOD OF 3 YEARS
LOTS 484 (PART), 486 (PART), 487 (PART), 488, 489 (PART), 490
AND 1643 (PART) IN D.D. 107, FUNG KAT HEUNG, YUEN LONG

規劃署
PLANNING
DEPARTMENT



參考編號
REFERENCE No.
A/YL-KTN/679

圖 PLAN
A-3

1



2



3



4



5



申請地點界線只作識別用 APPLICATION SITE BOUNDARY FOR IDENTIFICATION PURPOSE ONLY

實地照片 SITE PHOTOS

本圖於2021年1月4日擬備，所根據的資料為攝於2020年12月23日的實地照片
PLAN PREPARED ON 4.1.2021
BASED ON SITE PHOTOS
TAKEN ON 23.12.2020

擬議臨時商店及服務行業（售賣五金零件）（為期3年）
元朗達吉鄉丈量約份第107約地段第1674號（部分）、第1676號（部分）、
第1680號（部分）、第1681號、第1682號、第1683號及第1684號
PROPOSED TEMPORARY SHOP AND SERVICES
(SELLING OF HARDWARE ACCESSORIES) FOR A PERIOD OF 3 YEARS
LOTS 484 (PART), 486 (PART), 487 (PART), 488, 489 (PART), 490
AND 1643 (PART) IN D.D. 107, FUNG KAT HEUNG, YUEN LONG

SCALE 1 : 1 000 比例尺
米 20 0 20 40 米
METRES

規劃署
PLANNING
DEPARTMENT



參考編號
REFERENCE No.
A/YL-KTN/679

圖 PLAN
A-4