
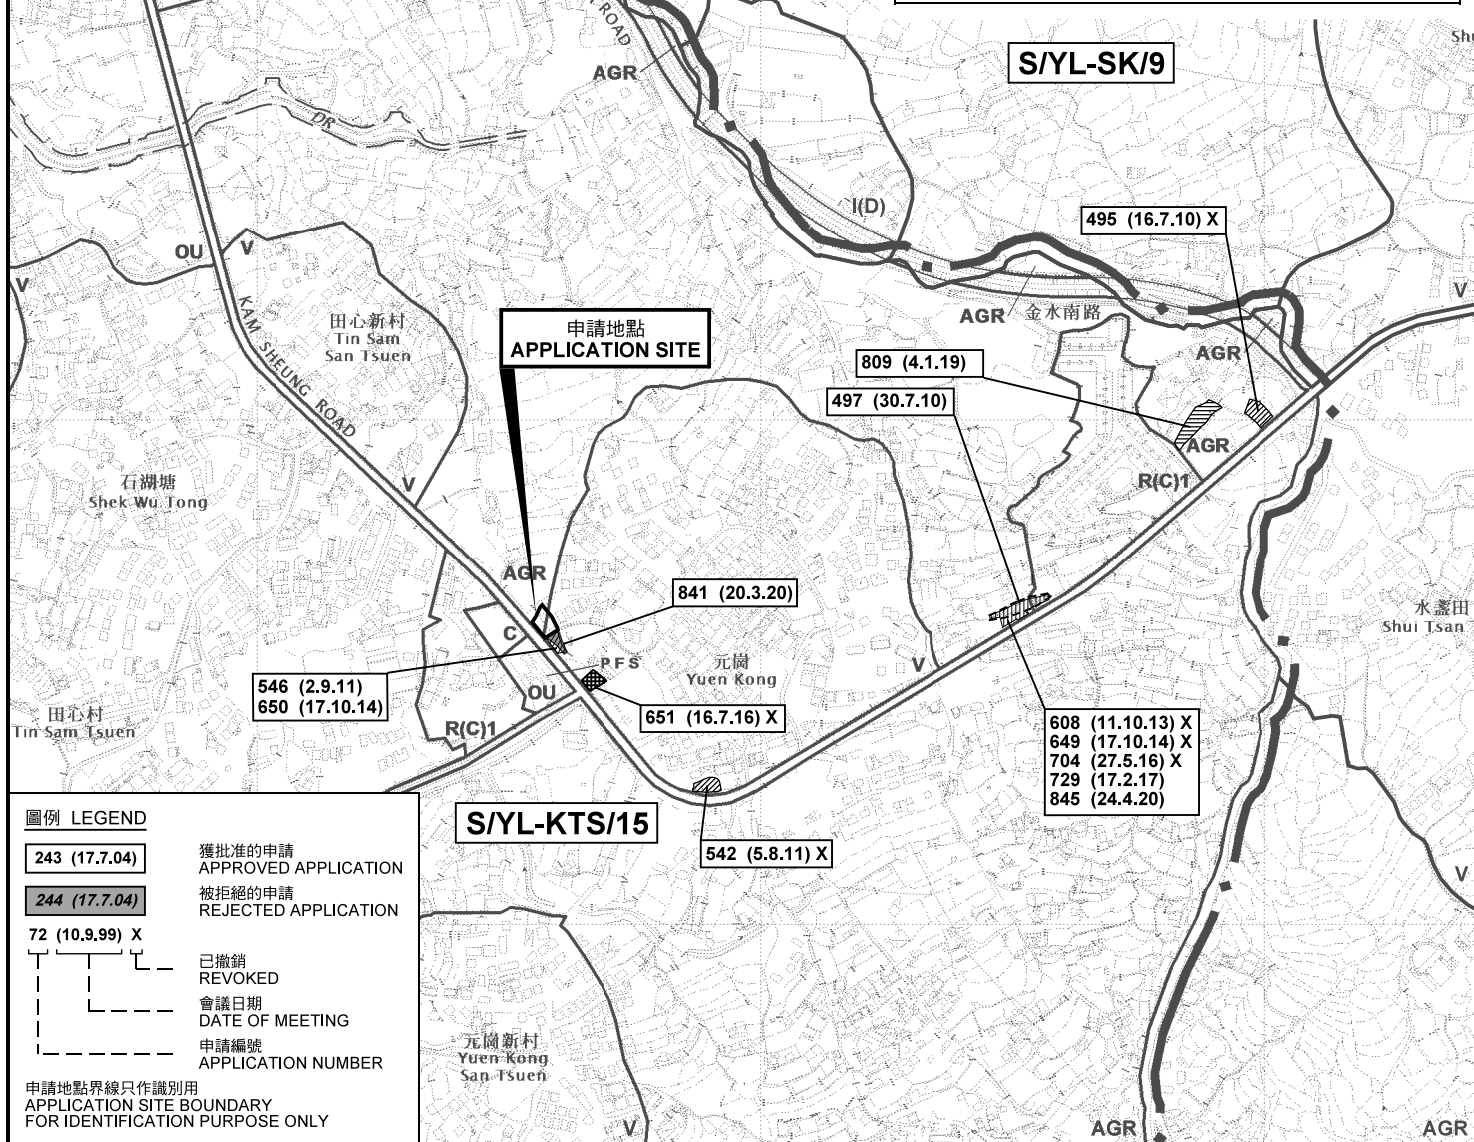


A: 辦公室 (地產代理)
面積: 51.255 m ²
B: 儲物室 / 停車間
面積: 79.57 m ²
合計: 210.4 m ²

附件 (三) : 消防裝置 滅火筒位置圖

(摘錄自申請人於 23.4.2020 呈交的申請書)
(Extract from Applicant's Submission of 23.4.2020)

參考編號 REFERENCE No. A/YL-KTS/846	繪圖 DRAWING A-1
---------------------------------------	-------------------

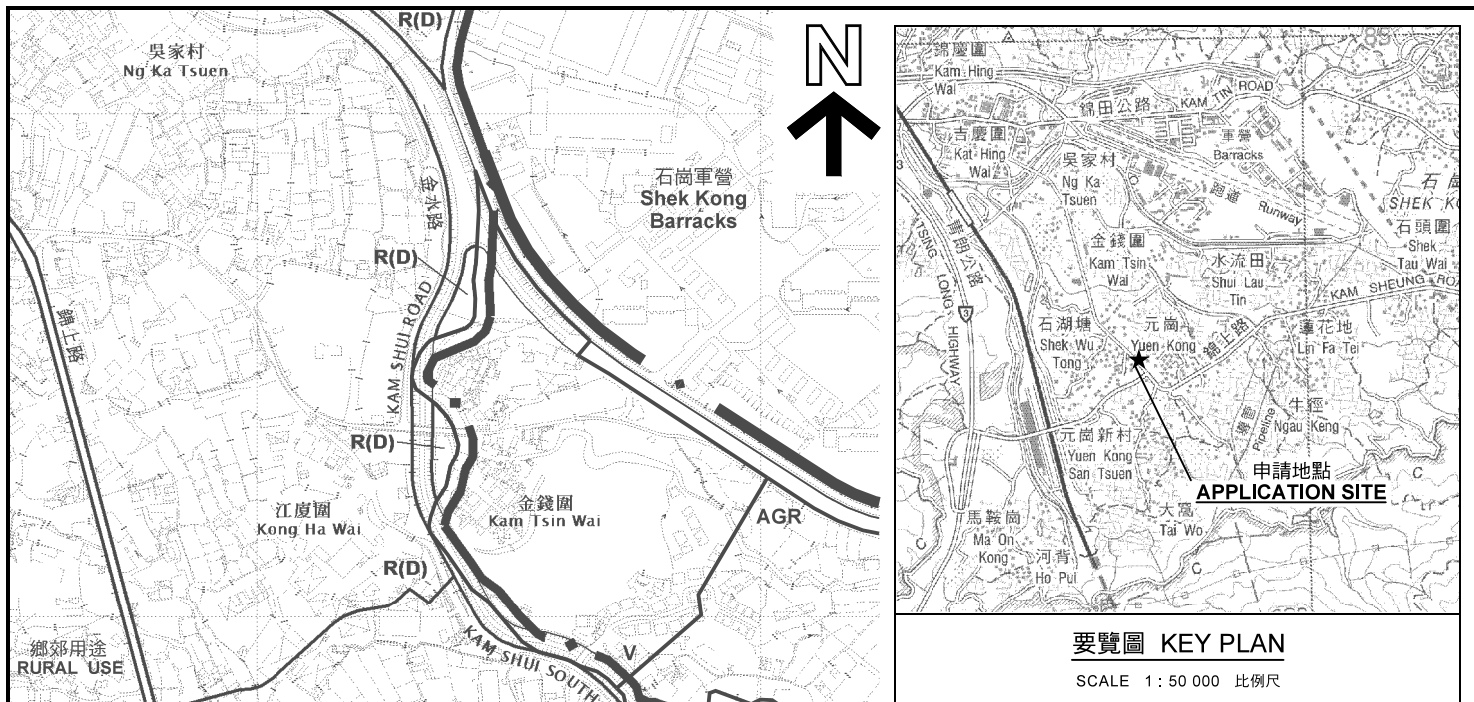

圖例 LEGEND


- 243 (17.7.04)** 獲批准的申請 APPROVED APPLICATION
- 244 (17.7.04)** 被拒絕的申請 REJECTED APPLICATION
- 72 (10.9.99) X** 已撤銷 REVOKED
- 會議日期 DATE OF MEETING
- 申請編號 APPLICATION NUMBER

申請地點界線只作識別用
APPLICATION SITE BOUNDARY
FOR IDENTIFICATION PURPOSE ONLY

本摘要圖於2020年6月5日擬備，
所根據的資料為於2018年12月11日
核准的分區計劃大綱圖編號 S/YL-KTS/15
EXTRACT PLAN PREPARED ON 5.6.2020
BASED ON OUTLINE ZONING PLAN No.
S/YL-KTS/15 APPROVED ON 11.12.2018

位置圖及同類申請 LOCATION PLAN WITH SIMILAR APPLICATIONS

臨時商店及服務行業（地產代理）的規劃許可續期（為期3年）
元朗八鄉元崗村丈量約份第106約地段第1488號餘段
RENEWAL OF PLANNING APPROVAL FOR
TEMPORARY SHOP AND SERVICES
(REAL ESTATE AGENCY) FOR A PERIOD OF 3 YEARS
LOT 1488 RP IN D.D. 106, YUEN KONG TSUEN, PAT HEUNG, YUEN LONG

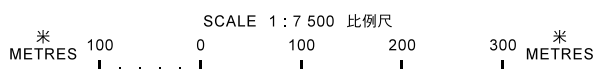


規劃署
PLANNING
DEPARTMENT



參考編號
REFERENCE No.
A/YL-KTS/846

圖 PLAN
A-1a

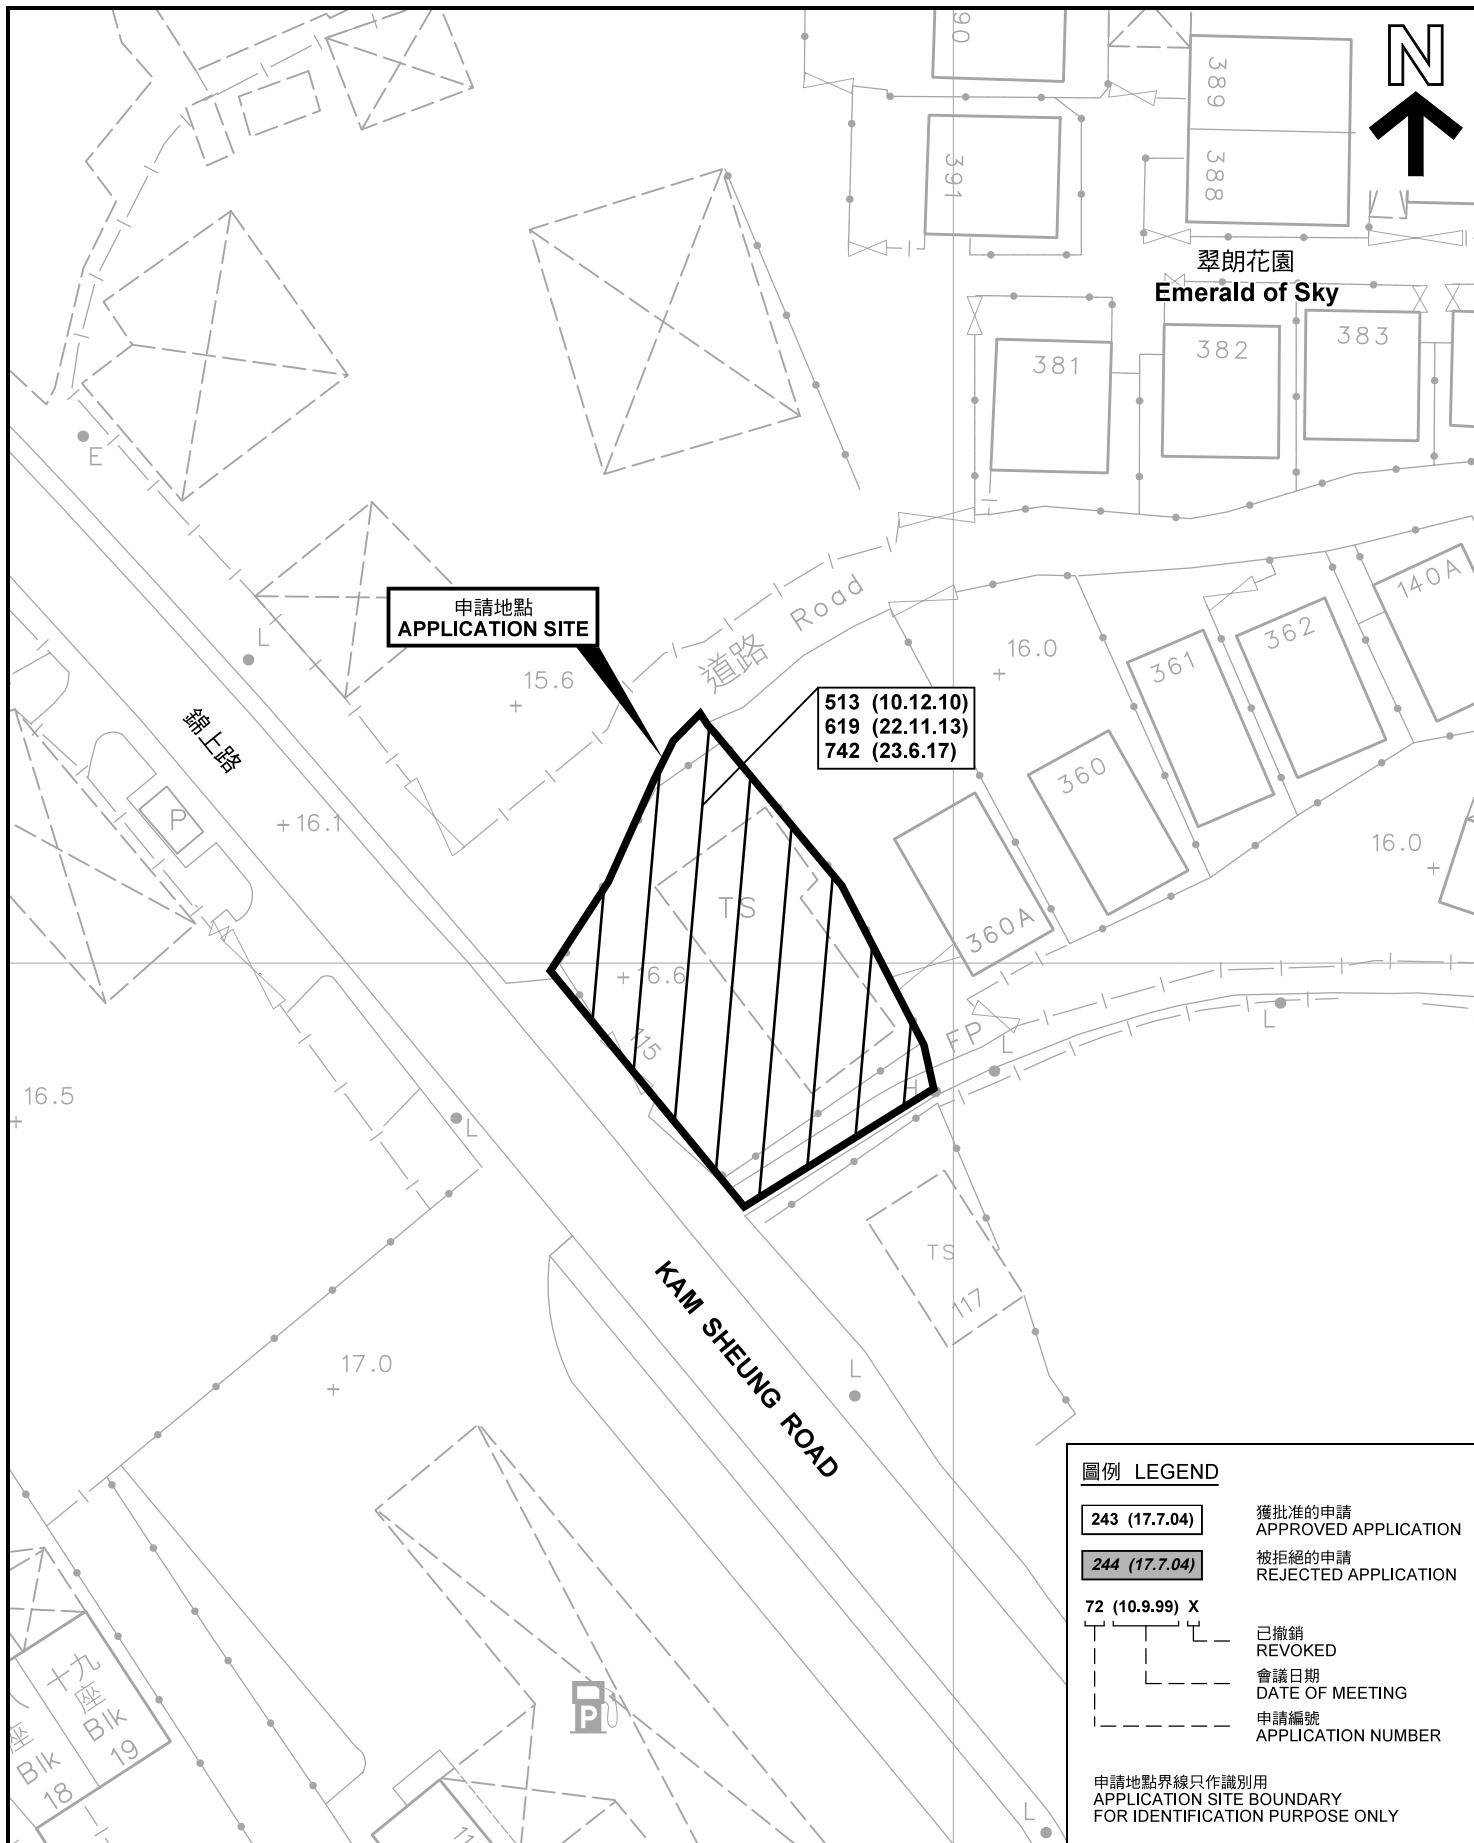

圖例 LEGEND	
243 (17.7.04)	獲批准的申請 APPROVED APPLICATION
244 (17.7.04)	被拒絕的申請 REJECTED APPLICATION
72 (10.9.99) X	已撤銷 REVOKED
- - - - -	會議日期 DATE OF MEETING
- - - - -	申請編號 APPLICATION NUMBER
申請地點界線只作識別用 APPLICATION SITE BOUNDARY FOR IDENTIFICATION PURPOSE ONLY	

本摘要圖於2020年5月18日擬備，所根據的資料為測量圖編號 6-NE-18A 及 6-NE-18C
EXTRACT PLAN PREPARED ON 18.5.2020
BASED ON SURVEY SHEETS No. 6-NE-18A & 6-NE-18C

先前申請圖 PREVIOUS APPLICATION PLAN

臨時商店及服務行業（地產代理）的規劃許可續期（為期 3 年）
元朗八鄉元崗村丈量約份第106約地段第1488號餘段
RENEWAL OF PLANNING APPROVAL FOR
TEMPORARY SHOP AND SERVICES
(REAL ESTATE AGENCY) FOR A PERIOD OF 3 YEARS
LOT 1488 RP IN D.D. 106, YUEN KONG TSUEN, PAT HEUNG, YUEN LONG


SCALE 1 : 500 比例尺
米 METRES 10 0 10 20 米 METRES

**規劃署
PLANNING
DEPARTMENT**



參考編號
REFERENCE No.
A/YL-KTS/846

圖 PLAN
A-1b

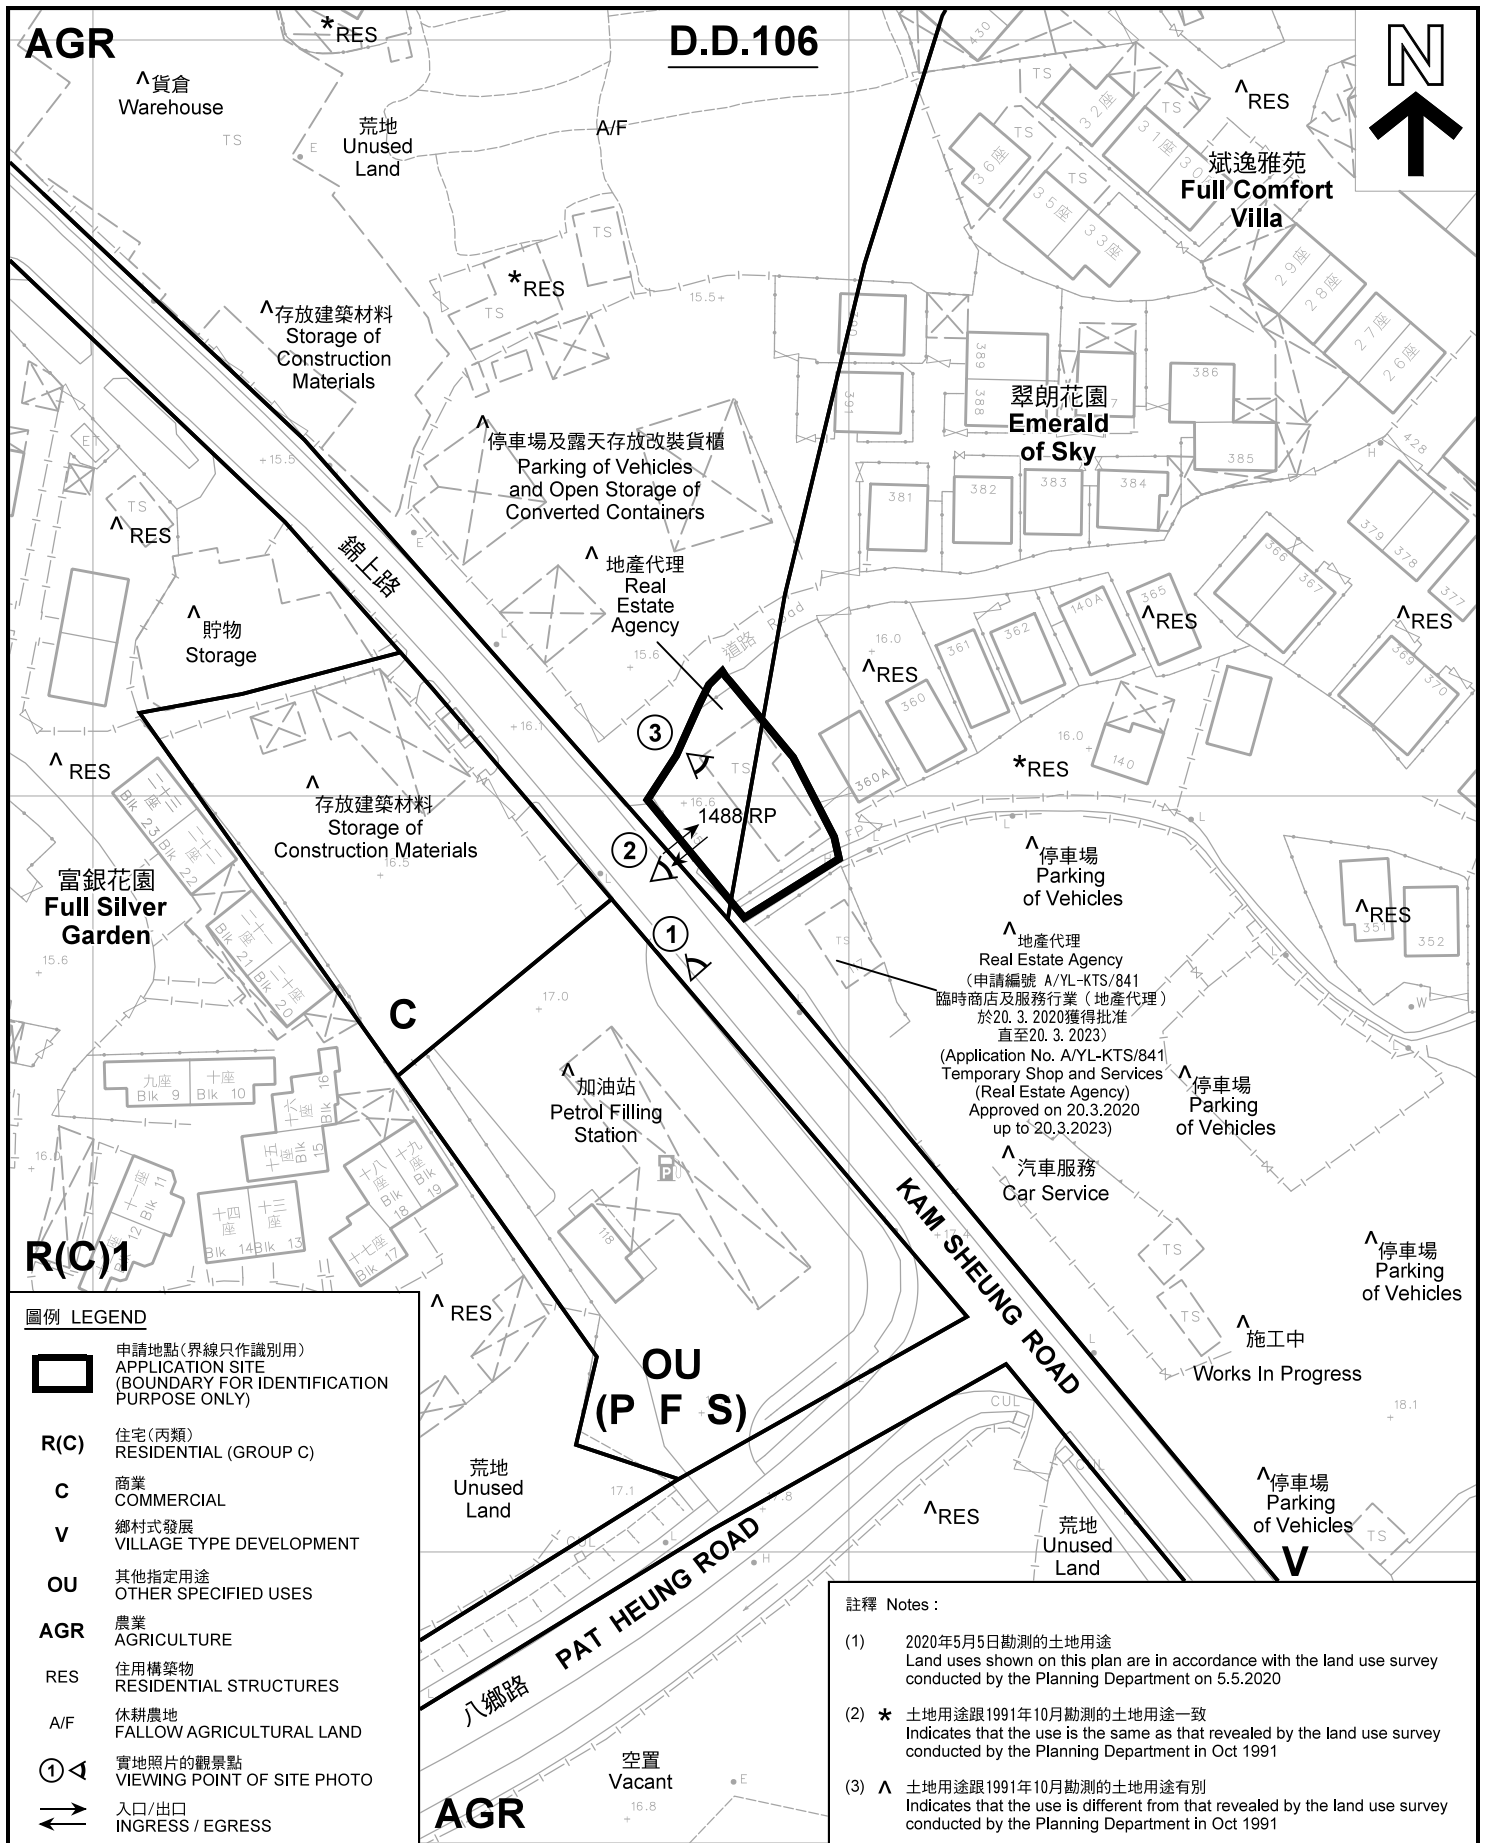

圖例 LEGEND

- 申請地點(界線只作識別用)
APPLICATION SITE
(BOUNDARY FOR IDENTIFICATION
PURPOSE ONLY)
- R(C)** 住宅(丙類)
RESIDENTIAL (GROUP C)
- C** 商業
COMMERCIAL
- V** 鄉村式發展
VILLAGE TYPE DEVELOPMENT
- OU** 其他指定用途
OTHER SPECIFIED USES
- AGR** 農業
AGRICULTURE
- RES** 住用構築物
RESIDENTIAL STRUCTURES
- A/F** 休耕農地
FALLOW AGRICULTURAL LAND
- 實地照片的觀景點
VIEWING POINT OF SITE PHOTO
- 入口/出口
INGRESS / EGRESS

註釋 Notes :

- (1) 2020年5月5日勘測的土地用途
Land uses shown on this plan are in accordance with the land use survey conducted by the Planning Department on 5.5.2020
- (2) * 土地用途跟1991年10月勘測的土地用途一致
Indicates that the use is the same as that revealed by the land use survey conducted by the Planning Department in Oct 1991
- (3) ^ 土地用途跟1991年10月勘測的土地用途有別
Indicates that the use is different from that revealed by the land use survey conducted by the Planning Department in Oct 1991

平面圖 SITE PLAN


臨時商店及服務行業(地產代理)的規劃許可續期(為期3年)
元朗八鄉元崗村丈量約份第106約地段第1488號餘段
RENEWAL OF PLANNING APPROVAL FOR
TEMPORARY SHOP AND SERVICES
(REAL ESTATE AGENCY) FOR A PERIOD OF 3 YEARS
LOT 1488 RP IN D.D. 106, YUEN KONG TSUEN, PAT HEUNG, YUEN LONG

**規劃署
PLANNING
DEPARTMENT**



參考編號
REFERENCE No.
A/YL-KTS/846

圖 **PLAN**
A-2

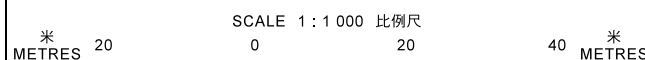

本摘要圖於2020年5月18日擬備, 所根據的資料為測量圖編號 6-NE-18A 及 6-NE-18C
EXTRACT PLAN PREPARED ON 18.5.2020
BASED ON SURVEY SHEETS No. 6-NE-18A & 6-NE-18C

田心新村
Tin Sam
San Tsuen



錦上路

賦逸雅苑
FULL COMFORT
VILLA

翠朗花園
EMERALD
OF SKY

富銀花園
FULL SILVER
GARDEN

元崗
Yuen Kong

八鄉路
PAT HEUNG ROAD

KAM SHEUNG ROAD

圖例 LEGEND



申請地點(界線只作識別用)
APPLICATION SITE
(BOUNDARY FOR IDENTIFICATION
PURPOSE ONLY)

本摘要圖於2020年5月18日擬備，所根據的資料為地政總署於2018年3月13日拍得的航攝照片編號 E036328C
EXTRACT PLAN PREPARED ON 18.5.2020
BASED ON AERIAL PHOTO No.
E036328C TAKEN ON 13.3.2018
BY LANDS DEPARTMENT

航攝照片 AERIAL PHOTO


臨時商店及服務行業(地產代理)的規劃許可續期(為期3年)
元朗八鄉元崗村丈量約份第106約地段第1488號餘段
RENEWAL OF PLANNING APPROVAL FOR
TEMPORARY SHOP AND SERVICES
(REAL ESTATE AGENCY) FOR A PERIOD OF 3 YEARS
LOT 1488 RP IN D.D. 106, YUEN KONG TSUEN, PAT HEUNG, YUEN LONG

規劃署
PLANNING
DEPARTMENT



參考編號
REFERENCE No.
A/YL-KTS/846

圖 PLAN
A-3

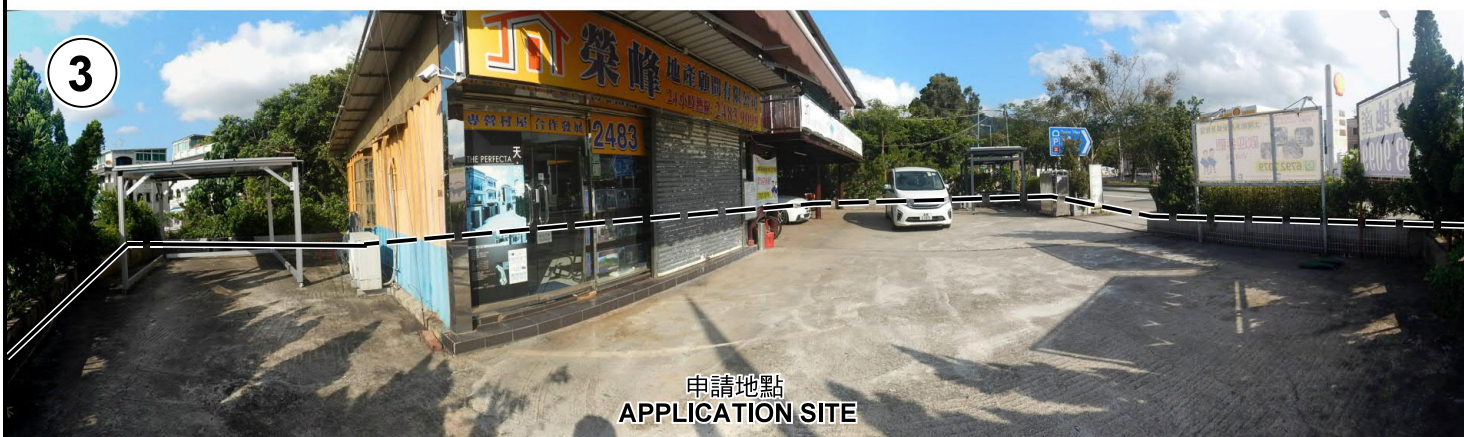

申請地點界線只作識別用 APPLICATION SITE BOUNDARY FOR IDENTIFICATION PURPOSE ONLY

實地照片 SITE PHOTOS

臨時商店及服務行業（地產代理）的規劃許可續期（為期 3 年）
 元朗八鄉元崗村丈量約份第106約地段第1488號餘段
 RENEWAL OF PLANNING APPROVAL FOR
 TEMPORARY SHOP AND SERVICES
 (REAL ESTATE AGENCY) FOR A PERIOD OF 3 YEARS
 LOT 1488 RP IN D.D. 106, YUEN KONG TSUEN, PAT HEUNG, YUEN LONG

規劃署
 PLANNING
 DEPARTMENT



參考編號
 REFERENCE No.
 A/YL-KTS/846

圖 PLAN
 A-4

本圖於2020年5月18日擬備，所根據的資料為攝於2020年5月5日的實地照片
 PLAN PREPARED ON 18.5.2020
 BASED ON SITE PHOTOS
 TAKEN ON 5.5.2020