



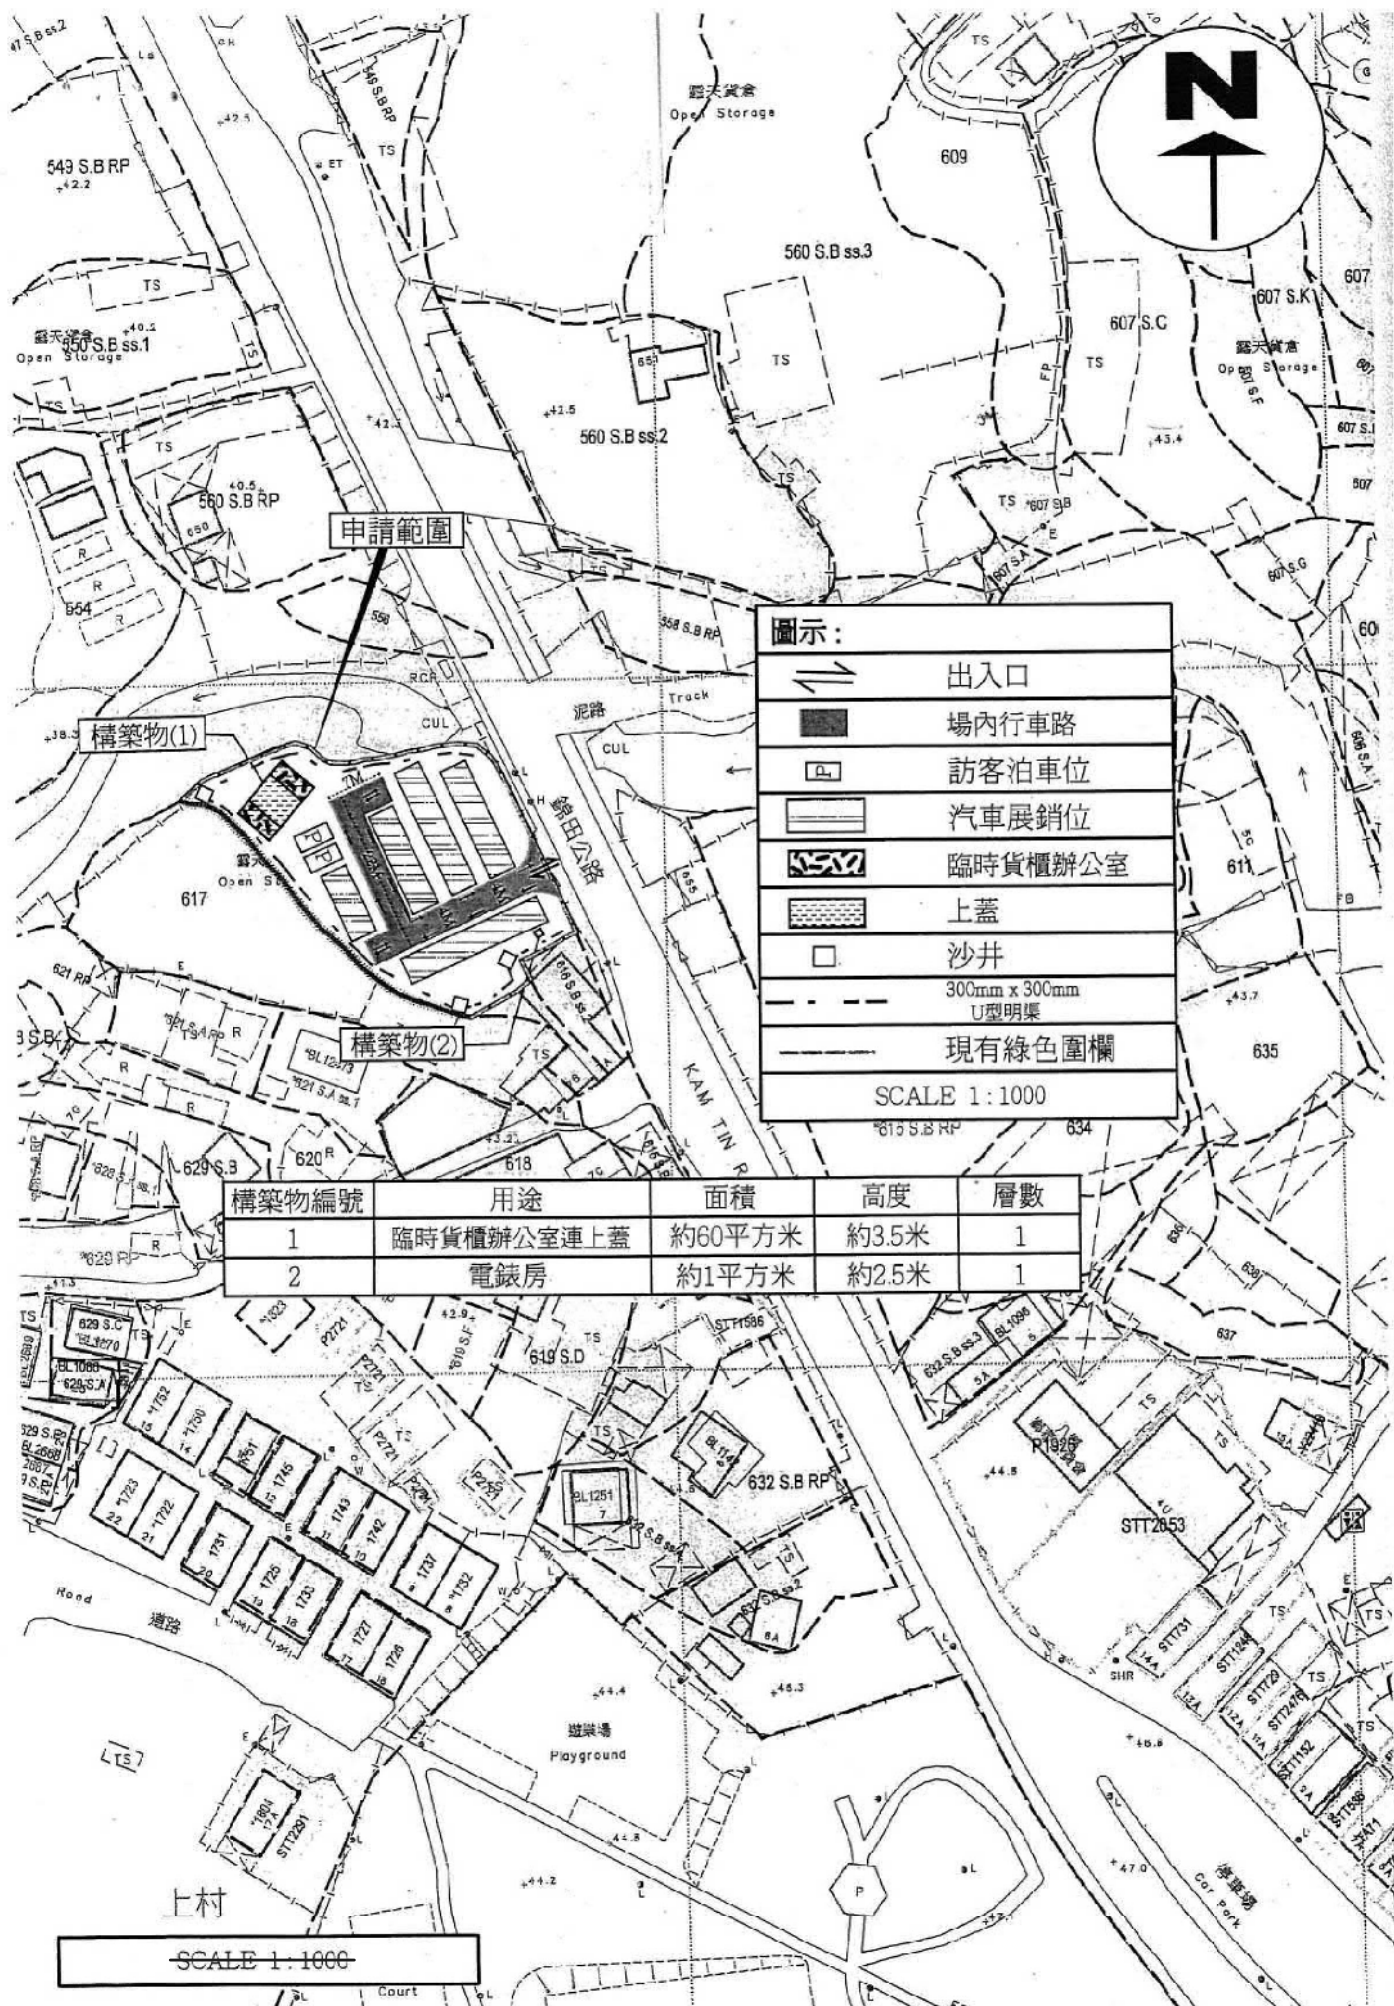

(資料來源:申請人於 13.7.2020 呈交的資料)
(Source : Applicant's Submission of 13.7.2020)

參考編號
REFERENCE No.
A/YL-SK/284


繪圖 DRAWING
A-1

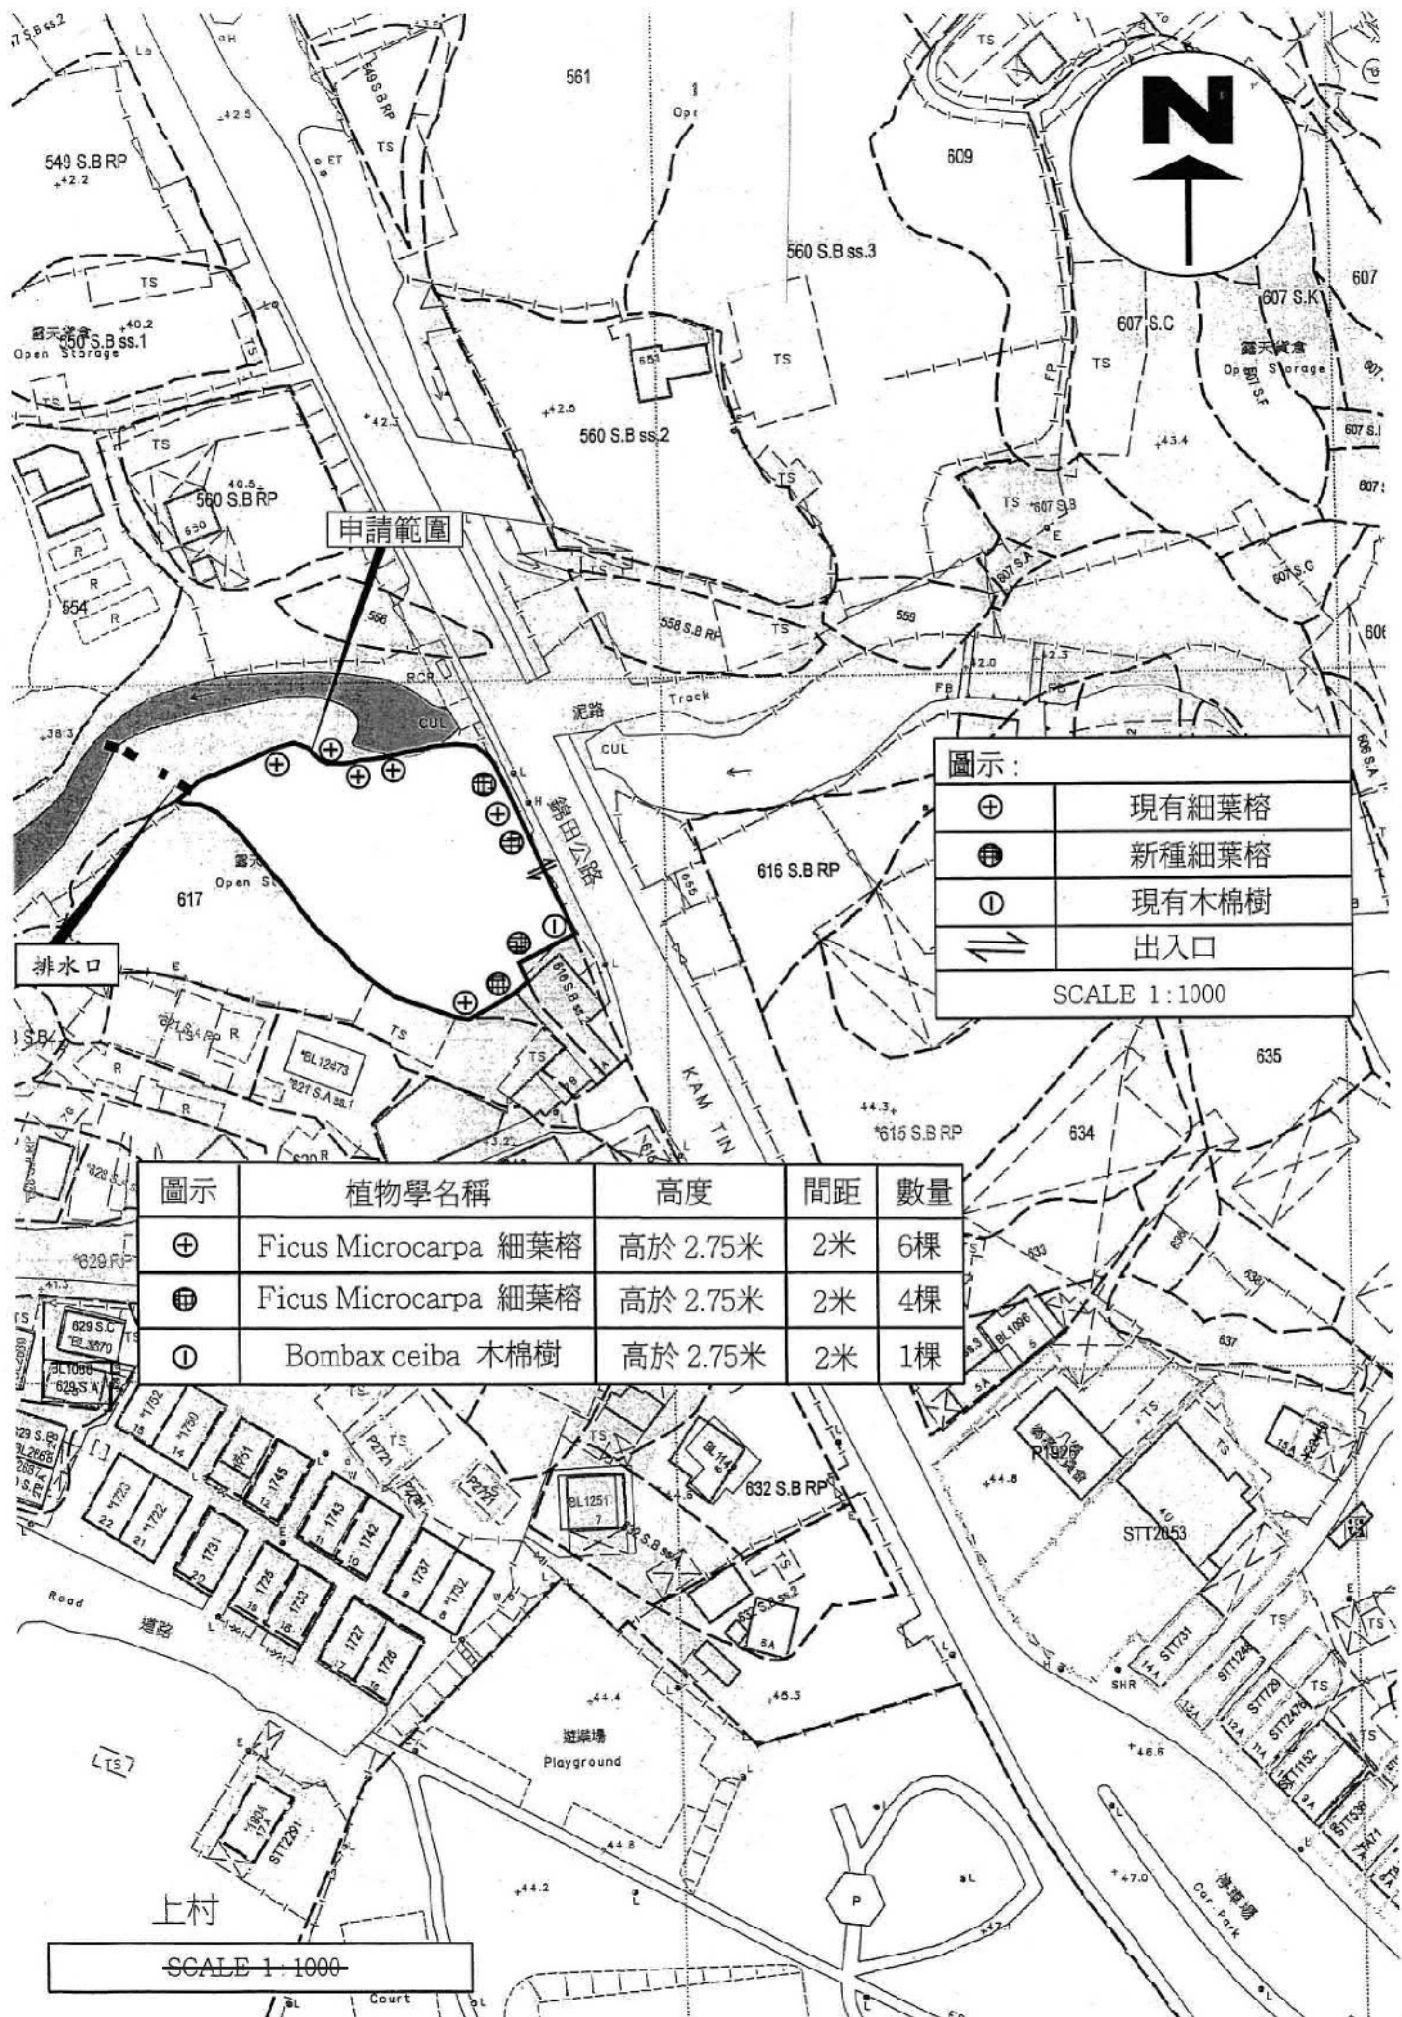

(資料來源:申請人於 13.7.2020 呈交的資料)
(Source : Applicant's Submission of 13.7.2020)

參考編號
REFERENCE No.
A/YL-SK/284


繪圖 DRAWING
A-2

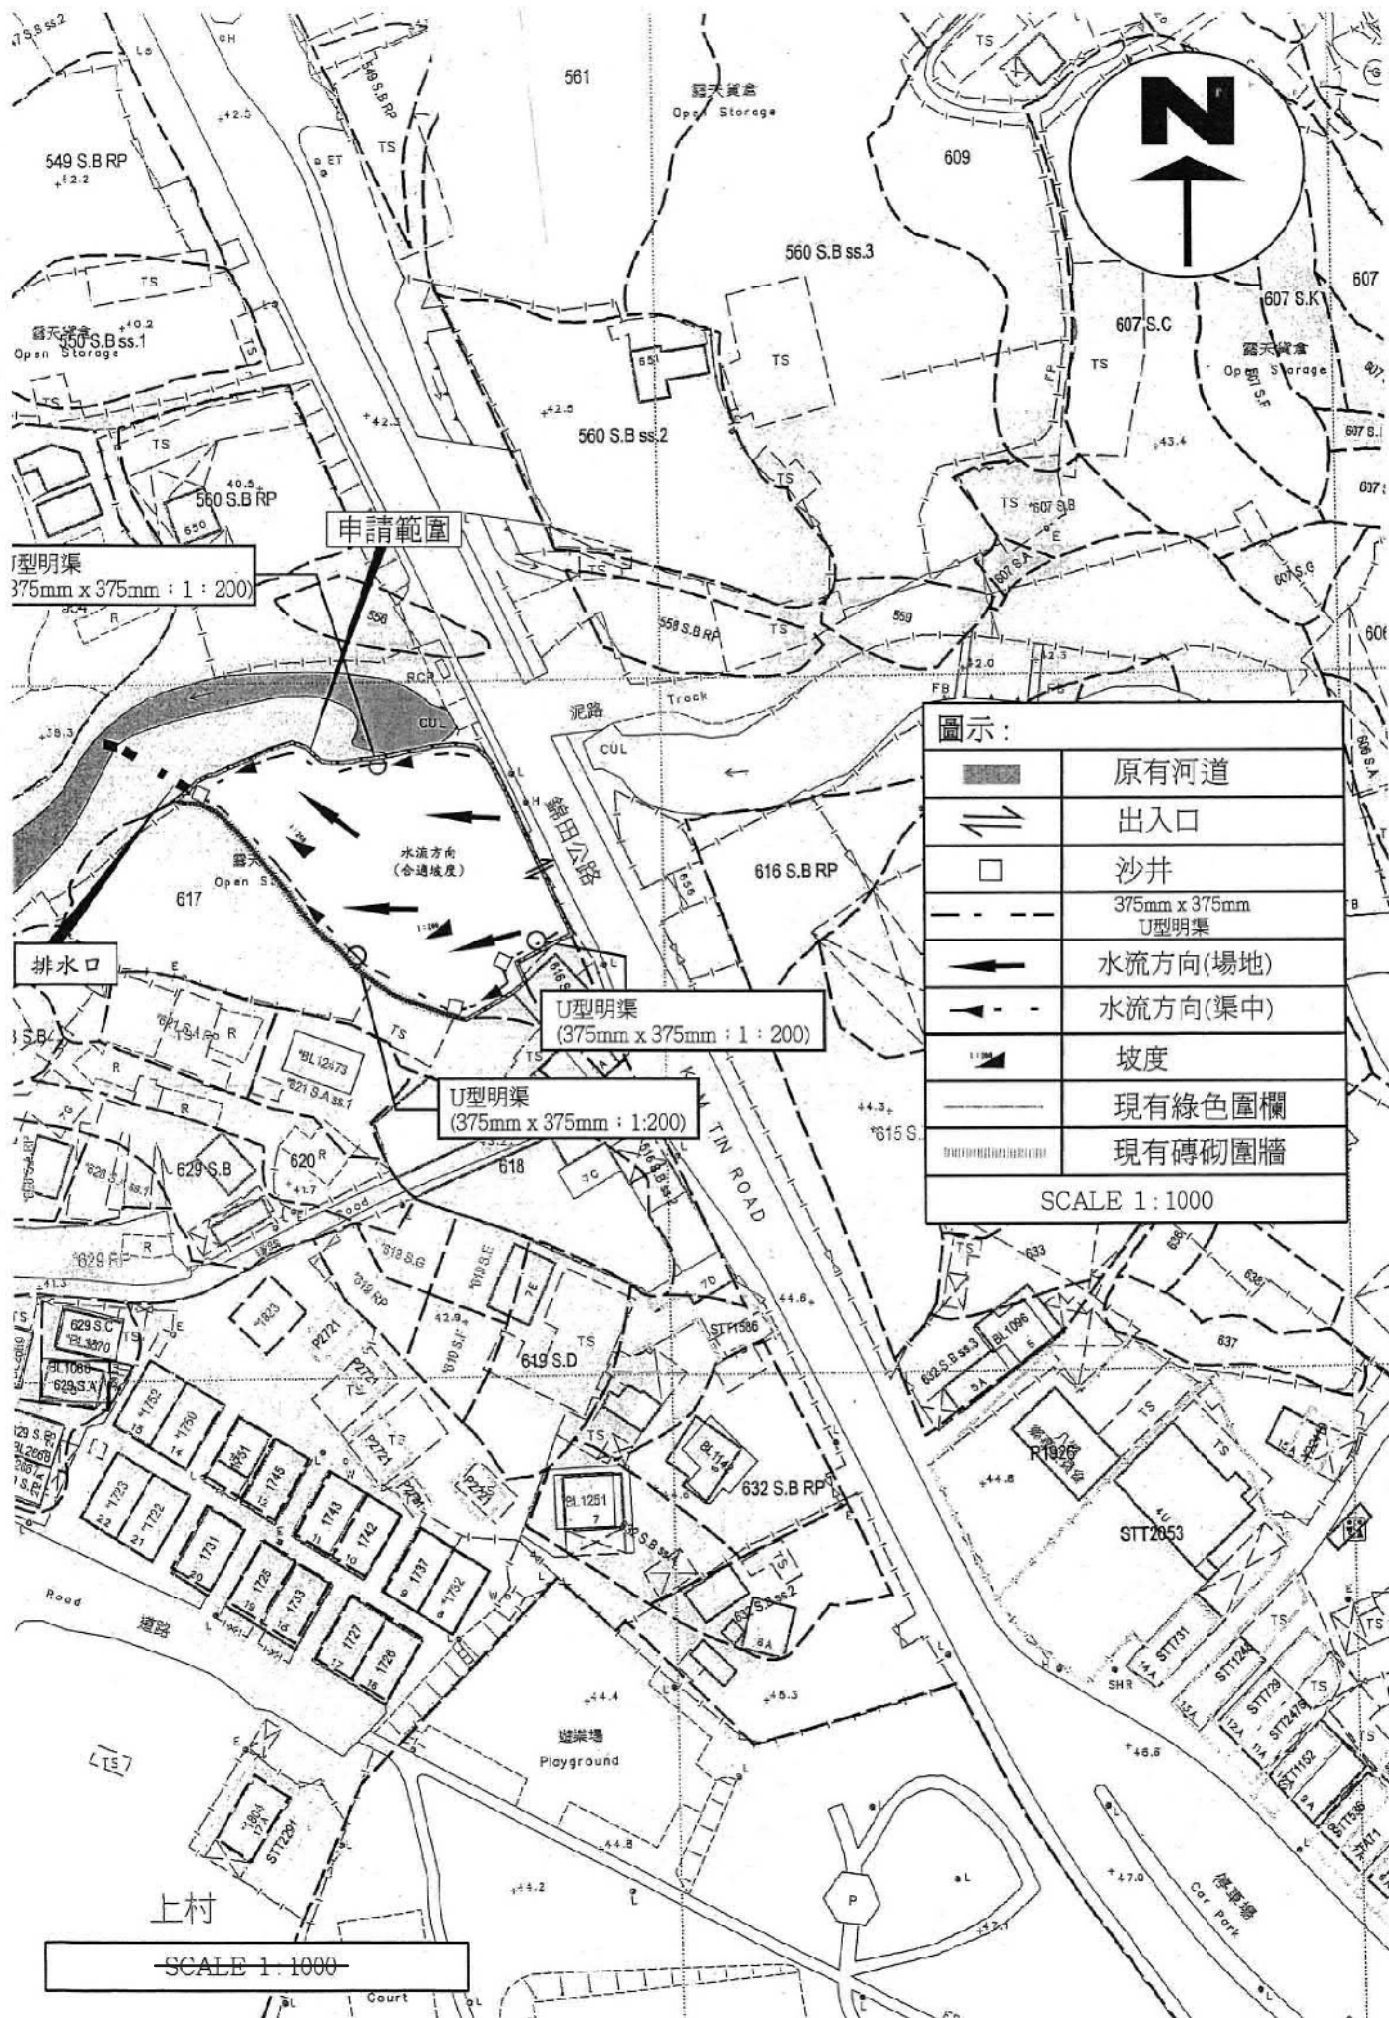

(資料來源: 申請人於 13. 7. 2020 呈交的資料)
(Source : Applicant's Submission of 13.7.2020)

參考編號
REFERENCE No.
A/YL-SK/284

繪圖 DRAWING
A-3

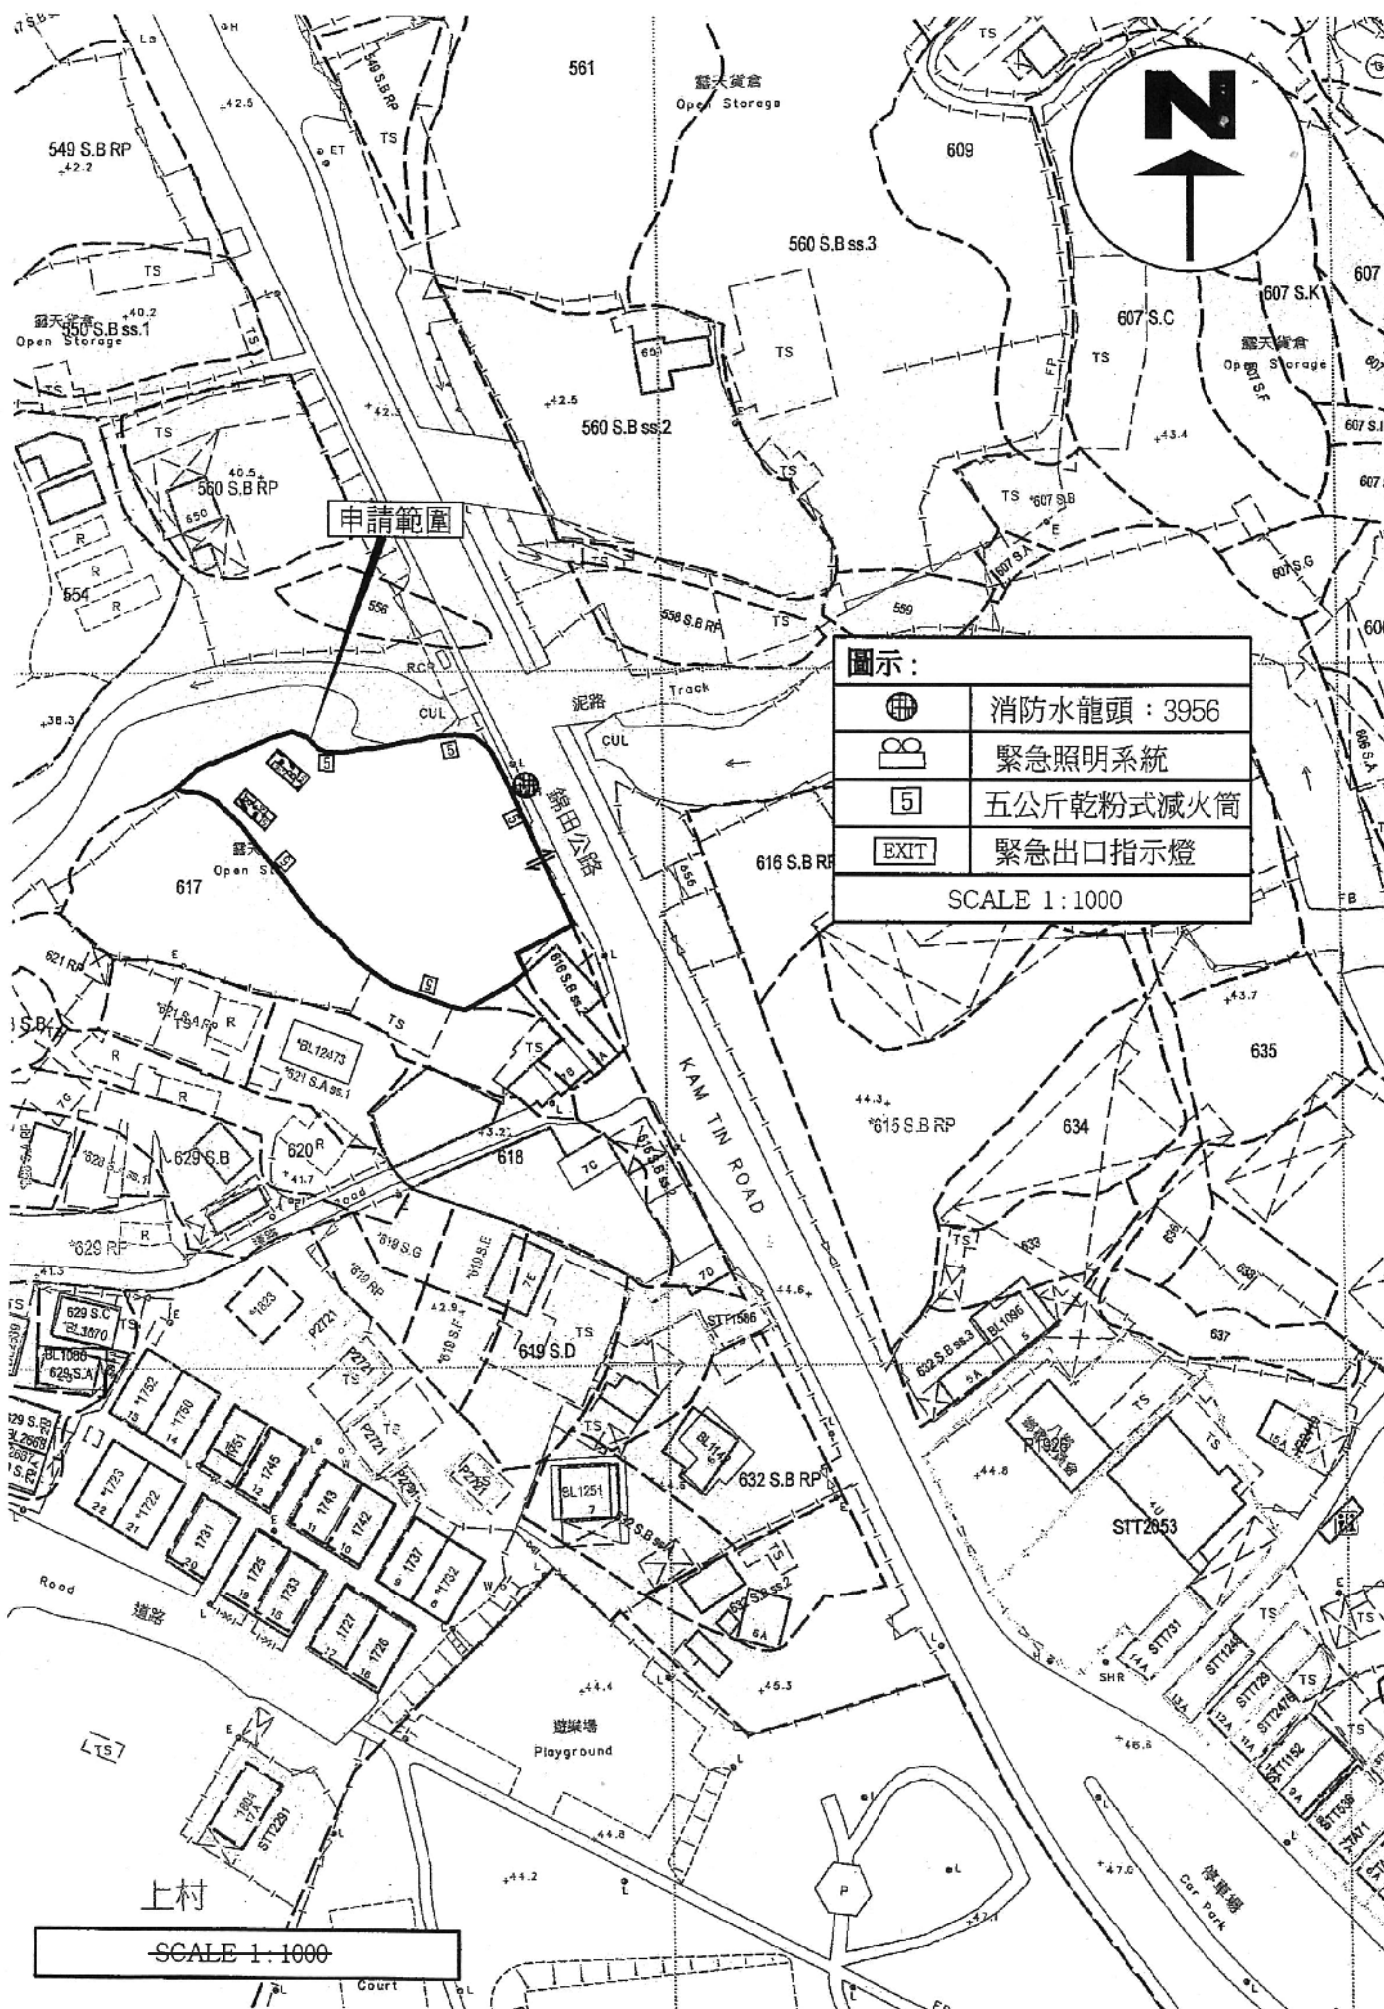

(資料來源:申請人於 13.7.2020 呈交的資料)
(Source : Applicant's Submission of 13.7.2020)

參考編號
REFERENCE No.
A/YL-SK/284

繪圖 DRAWING
A-4



要覽圖 KEY PLAN

SCALE 1 : 50 000 比例尺




S/YL-PH/11

沒有任何分區計劃大綱圖
覆蓋的範圍
AREA NOT COVERED
BY ANY OUTLINE
ZONING PLAN

先前申請 PREVIOUS APPLICATIONS

81 (16.7.99)
92 (13.10.00)
110 (23.5.03) s.17
127 (18.11.05) s.17
149 (12.6.09) s.17
155 (12.2.10) X
177 (7.12.12)
212 (4.3.16) X
37 (14.2.97)
228 (26.1.18) X

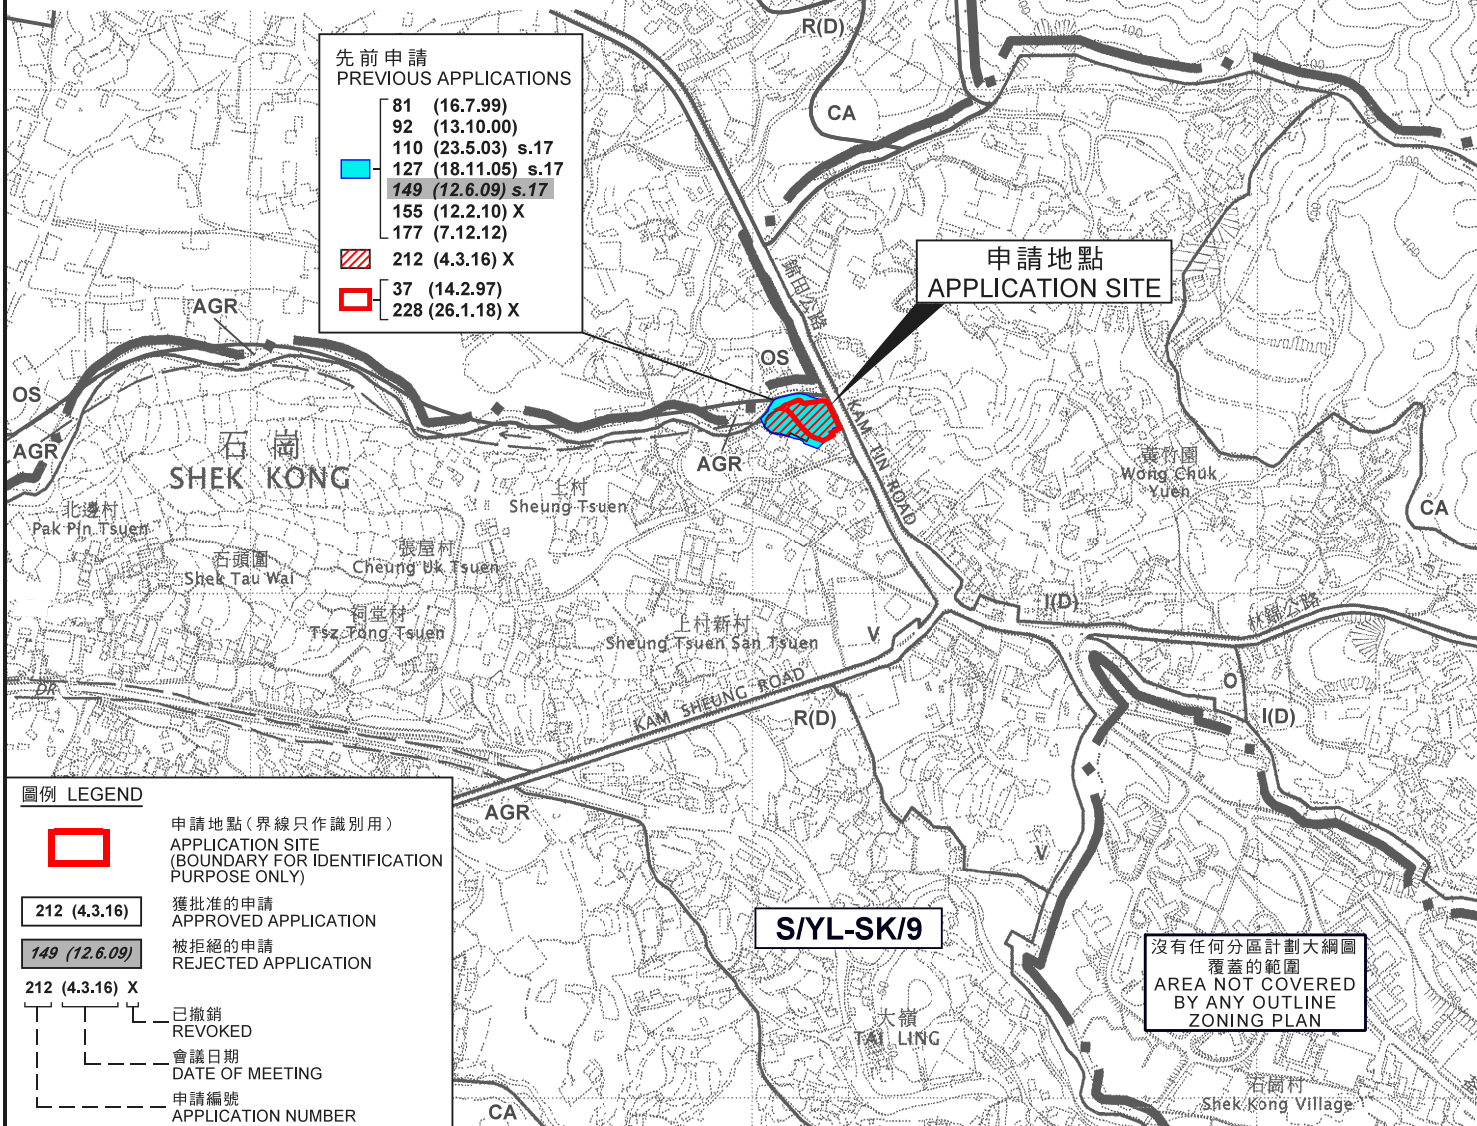

申請地點
APPLICATION SITE

S/YL-SK/9

沒有任何分區計劃大綱圖
覆蓋的範圍
AREA NOT COVERED
BY ANY OUTLINE
ZONING PLAN

圖例 LEGEND

	申請地點 (界線只作識別用) APPLICATION SITE (BOUNDARY FOR IDENTIFICATION PURPOSE ONLY)
212 (4.3.16)	獲批准的申請 APPROVED APPLICATION
149 (12.6.09)	被拒絕的申請 REJECTED APPLICATION
212 (4.3.16) X	已撤銷 REVOKED
---	會議日期 DATE OF MEETING
---	申請編號 APPLICATION NUMBER

位置圖 LOCATION PLAN

臨時商店及服務行業 (汽車陳列室) (為期 3 年)
元朗丈量約份第 114 約地段第 616 號 B 分段餘段 (部分)
TEMPORARY SHOP AND SERVICES (MOTOR-VEHICLE SHOWROOM)
FOR A PERIOD OF 3 YEARS
LOT 616 S.B RP (PART) IN D.D. 114, YUEN LONG

SCALE 1 : 7 500 比例尺
米 100 0 100 200 300 米
METRES

規劃署

PLANNING
DEPARTMENT




參考編號
REFERENCE No.

A/YL-SK/284

圖 PLAN

A-1

本摘要圖於2020年10月16日擬備，
所根據的資料為於2006年10月17日
核准的分區計劃大綱圖編號 S/YL-SK/9
EXTRACT PLAN PREPARED ON 16.10.2020
BASED ON OUTLINE ZONING PLAN No.
S/YL-SK/9 APPROVED ON 17.10.2006

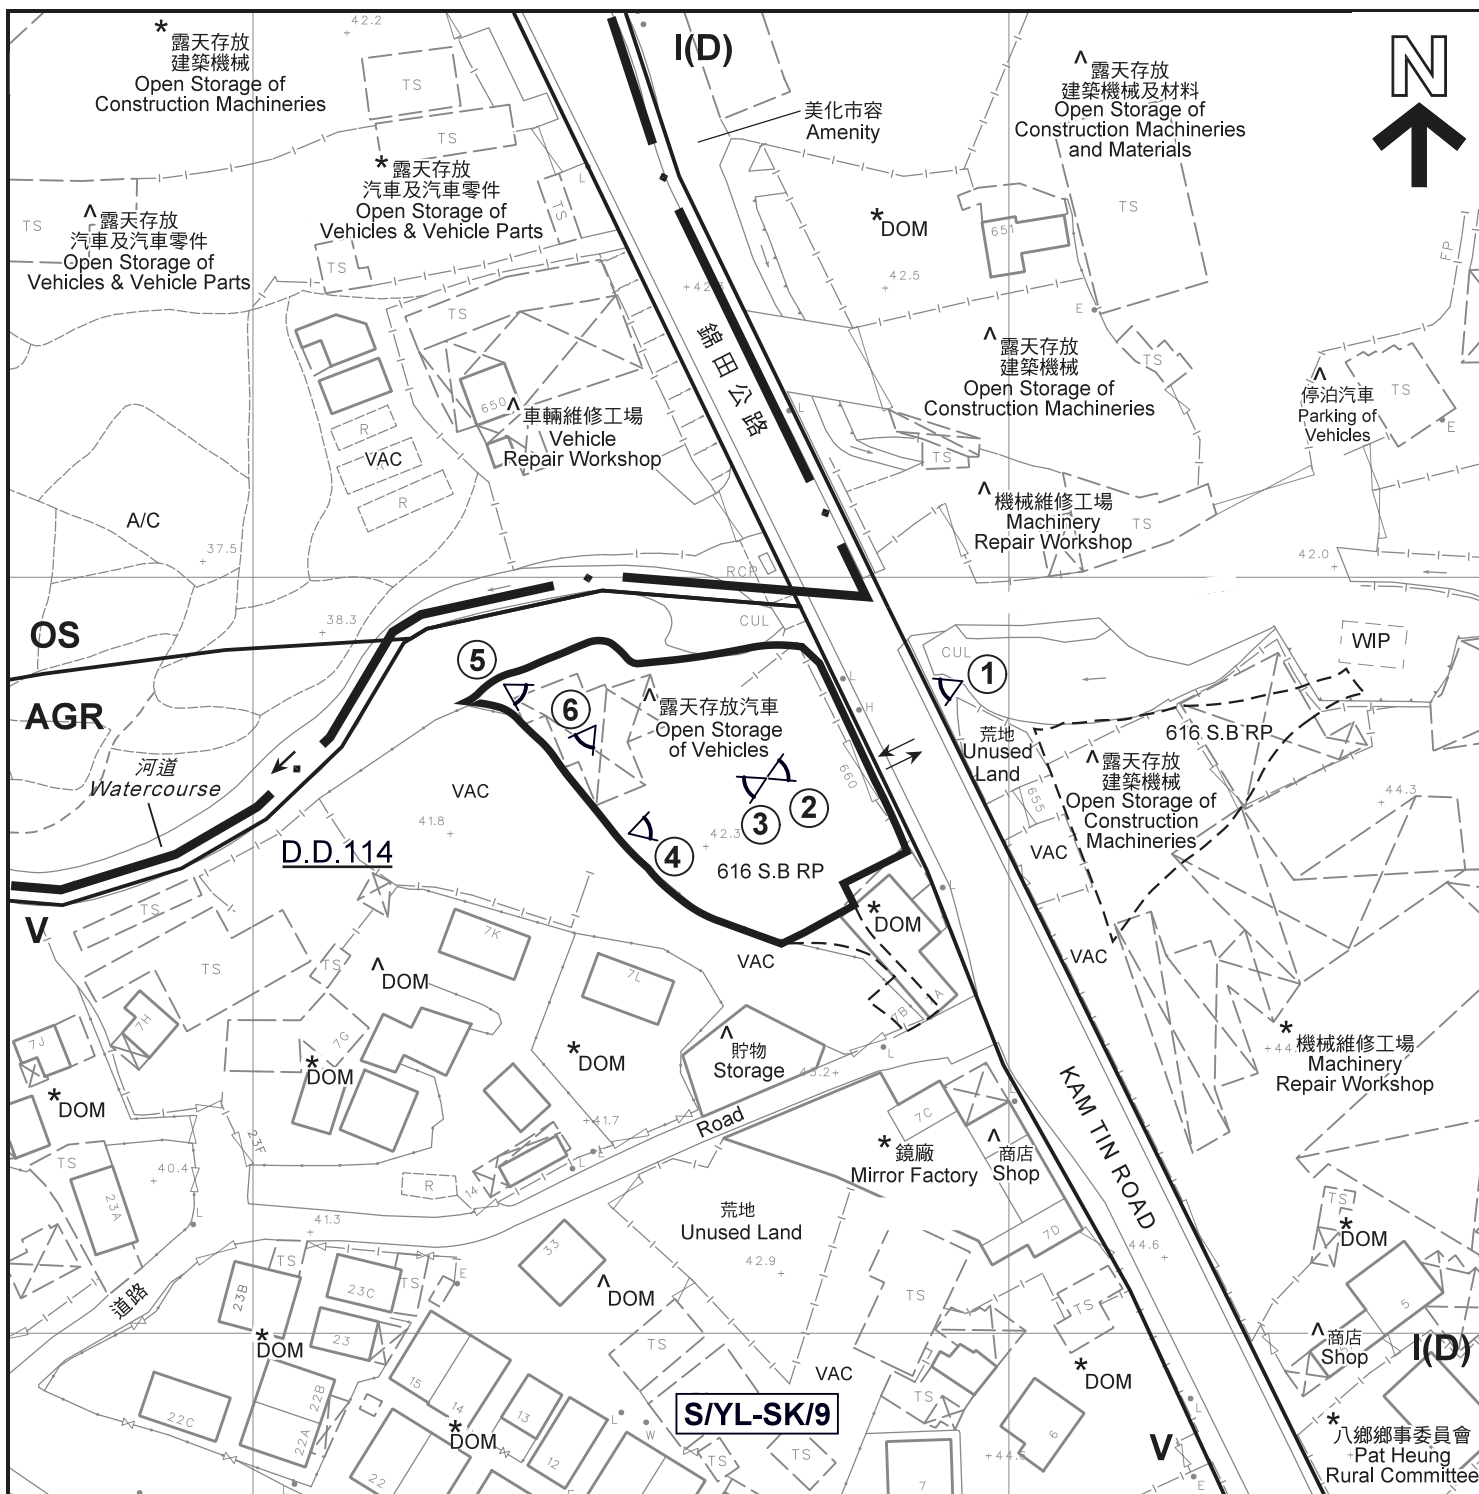

圖例 LEGEND


	申請地點(界線只作識別用) APPLICATION SITE (BOUNDARY FOR IDENTIFICATION PURPOSE ONLY)	DOM	住用構築物 DOMESTIC STRUCTURE
I(D)	工業 (丁類) INDUSTRIAL (GROUP D)	VAC	空置 VACANT
OS	露天貯物 OPEN STORAGE	A/C	常耕農地 ACTIVE AGRICULTURAL LAND
V	鄉村式發展 VILLAGE TYPE DEVELOPMENT	WIP	工作進行中 WORK IN PROGRESS
AGR	農業 AGRICULTURE		入口/出口 INGRESS / EGRESS
			實地照片的觀景點 VIEWING POINT OF SITE PHOTO

註釋 Notes :

- (1) 2020年8月25日勘測的土地用途
Land uses shown on this plan are in accordance with the land use survey conducted by the Planning Department on 25.8.2020
- (2) * 土地用途跟1991年12月勘測的土地用途一致
Indicates that the use is the same as that revealed by the land use survey conducted by the Planning Department in Dec 1991
- (3) ^ 土地用途跟1991年12月勘測的土地用途有別
Indicates that the use is different from that revealed by the land use survey conducted by the Planning Department in Dec 1991

平面圖 SITE PLAN

臨時商店及服務行業 (汽車陳列室) (為期 3 年)
元朗丈量約份第114約地段第616號B分段餘段 (部分)
TEMPORARY SHOP AND SERVICES (MOTOR-VEHICLE SHOWROOM)
FOR A PERIOD OF 3 YEARS
LOT 616 S.B RP (PART) IN D.D. 114, YUEN LONG

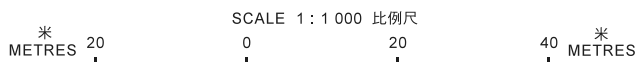


規劃署
PLANNING
DEPARTMENT



參考編號
REFERENCE No.
A/YL-SK/284

圖 PLAN
A-2

本摘要圖於2020年8月26日擬備，
所根據的資料為測量圖編號
6-NE-14D及15C
EXTRACT PLAN PREPARED ON 26.8.2020
BASED ON SURVEY SHEETS No.
6-NE-14D & 15C

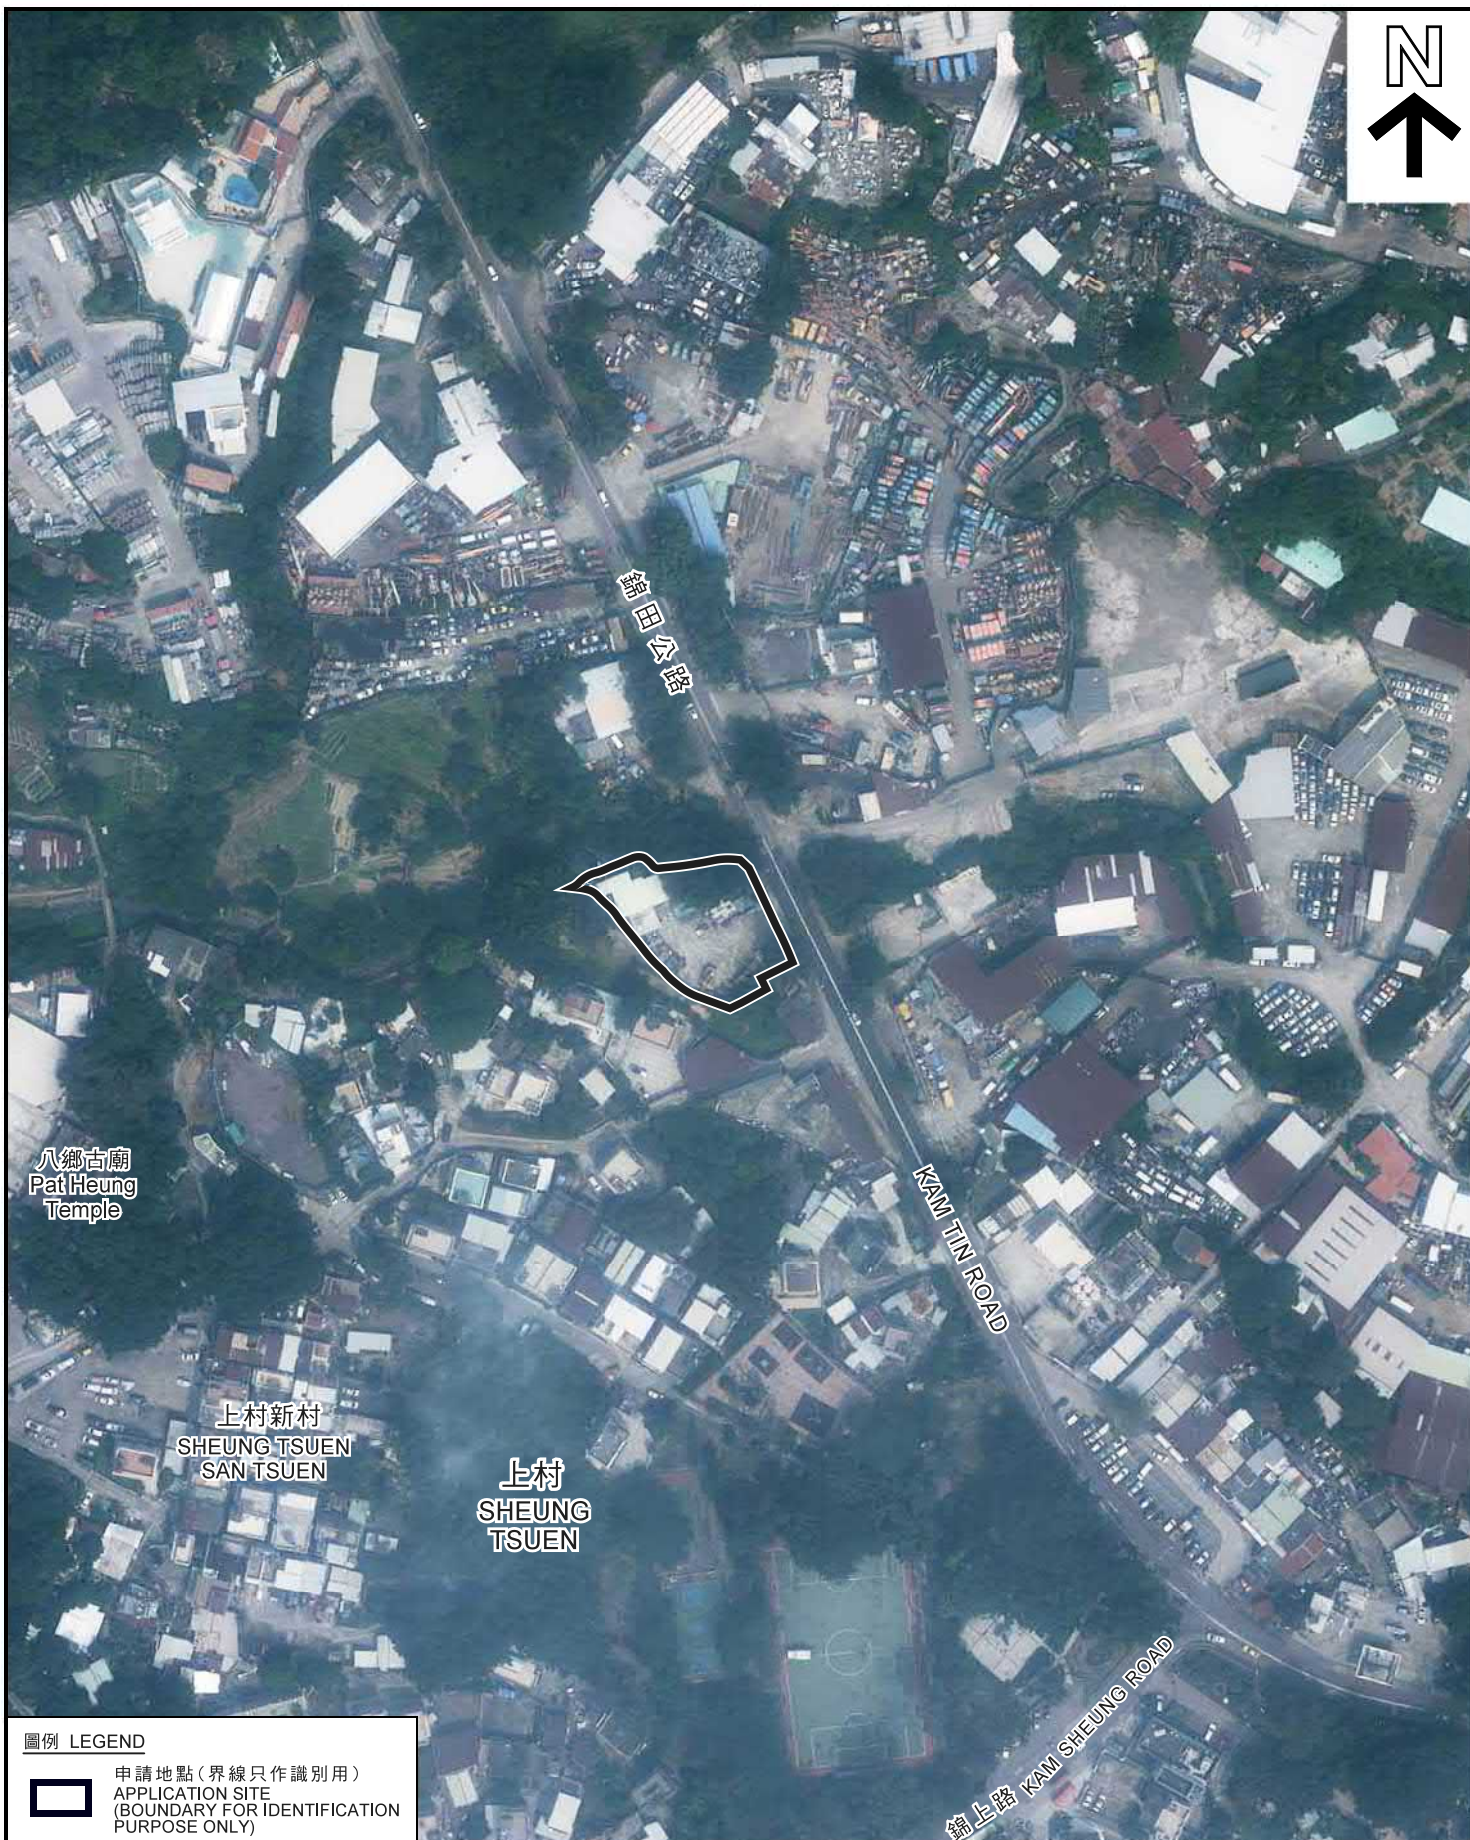

圖例 LEGEND



申請地點 (界線只作識別用)
APPLICATION SITE
(BOUNDARY FOR IDENTIFICATION
PURPOSE ONLY)

本摘要圖於2020年8月20日擬備，所根據的資料為地政總署於2019年9月29日拍得的航攝照片編號 E066882C
EXTRACT PLAN PREPARED ON 20.8.2020
BASED ON AERIAL PHOTO No.
E066882C TAKEN ON 29.9.2019
BY LANDS DEPARTMENT

航攝照片 AERIAL PHOTO

臨時商店及服務行業 (汽車陳列室) (為期 3 年)
元朗丈量約份第114約地段第616號B分段餘段 (部分)
TEMPORARY SHOP AND SERVICES (MOTOR-VEHICLE SHOWROOM)
FOR A PERIOD OF 3 YEARS
LOT 616 S.B RP (PART) IN D.D. 114, YUEN LONG

規 劃 署
PLANNING
DEPARTMENT



參考編號
REFERENCE No.
A/YL-SK/284

圖 PLAN
A-3



申請地點界線只作識別用
APPLICATION SITE BOUNDARY FOR IDENTIFICATION PURPOSE ONLY

本摘要圖於2020年8月26日擬備，
所根據的資料為攝於
2020年8月25日的實地照片
PLAN PREPARED ON 26.8.2020
BASED ON SITE PHOTOS
TAKEN ON 25.8.2020

實地照片 SITE PHOTO

臨時商店及服務行業（汽車陳列室）（為期 3 年）
元朗丈量約份第114約地段第616號B分段餘段（部分）
TEMPORARY SHOP AND SERVICES (MOTOR-VEHICLE SHOWROOM)
FOR A PERIOD OF 3 YEARS
LOT 616 S.B RP (PART) IN D.D. 114, YUEN LONG

規劃署
PLANNING
DEPARTMENT



參考編號
REFERENCE No.
A/YL-SK/284

圖 PLAN
A-4a



申請地點界線只作識別用
APPLICATION SITE BOUNDARY FOR IDENTIFICATION PURPOSE ONLY

實地照片 SITE PHOTO

臨時商店及服務行業（汽車陳列室）（為期 3 年）
元朗丈量約份第 114 約地段第 616 號 B 分段餘段（部分）
TEMPORARY SHOP AND SERVICES (MOTOR-VEHICLE SHOWROOM)
FOR A PERIOD OF 3 YEARS
LOT 616 S.B RP (PART) IN D.D. 114, YUEN LONG

規劃署
PLANNING
DEPARTMENT



參考編號
REFERENCE No.

A/YL-SK/284

圖 PLAN

A-4b

本摘要圖於 2020 年 8 月 26 日擬備，
所根據的資料為攝於
2020 年 8 月 25 日的實地照片
PLAN PREPARED ON 26.8.2020
BASED ON SITE PHOTOS
TAKEN ON 25.8.2020