



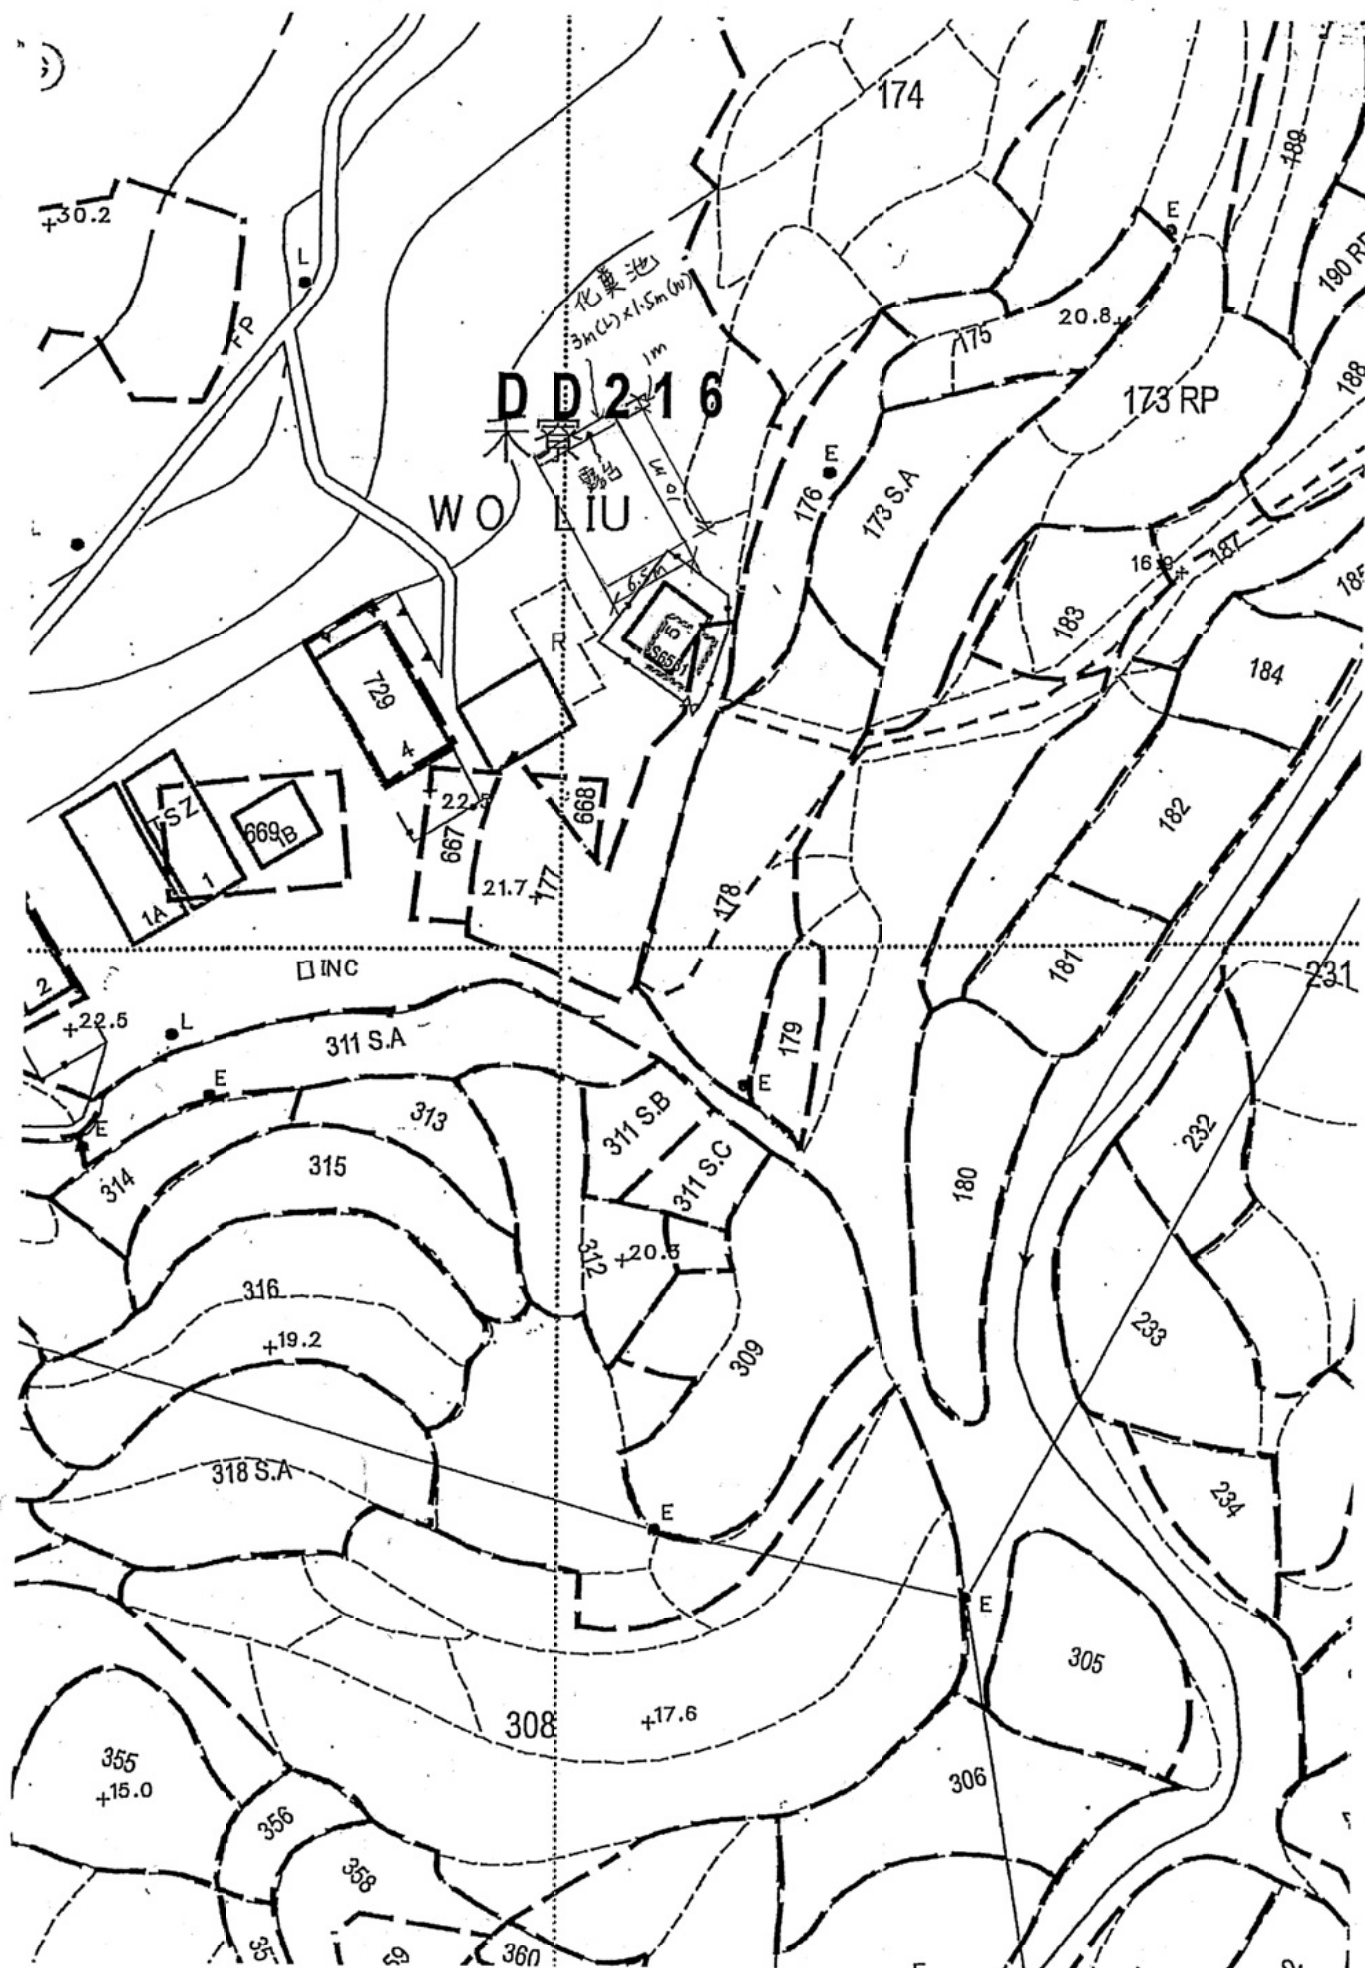

(資料來源：由申請人提供的發展藍圖)
(Source : Layout Plan supplied by the Applicant)

參考編號
REFERENCE No.
A/SK-TMT/62

繪圖
DRAWING
A-1

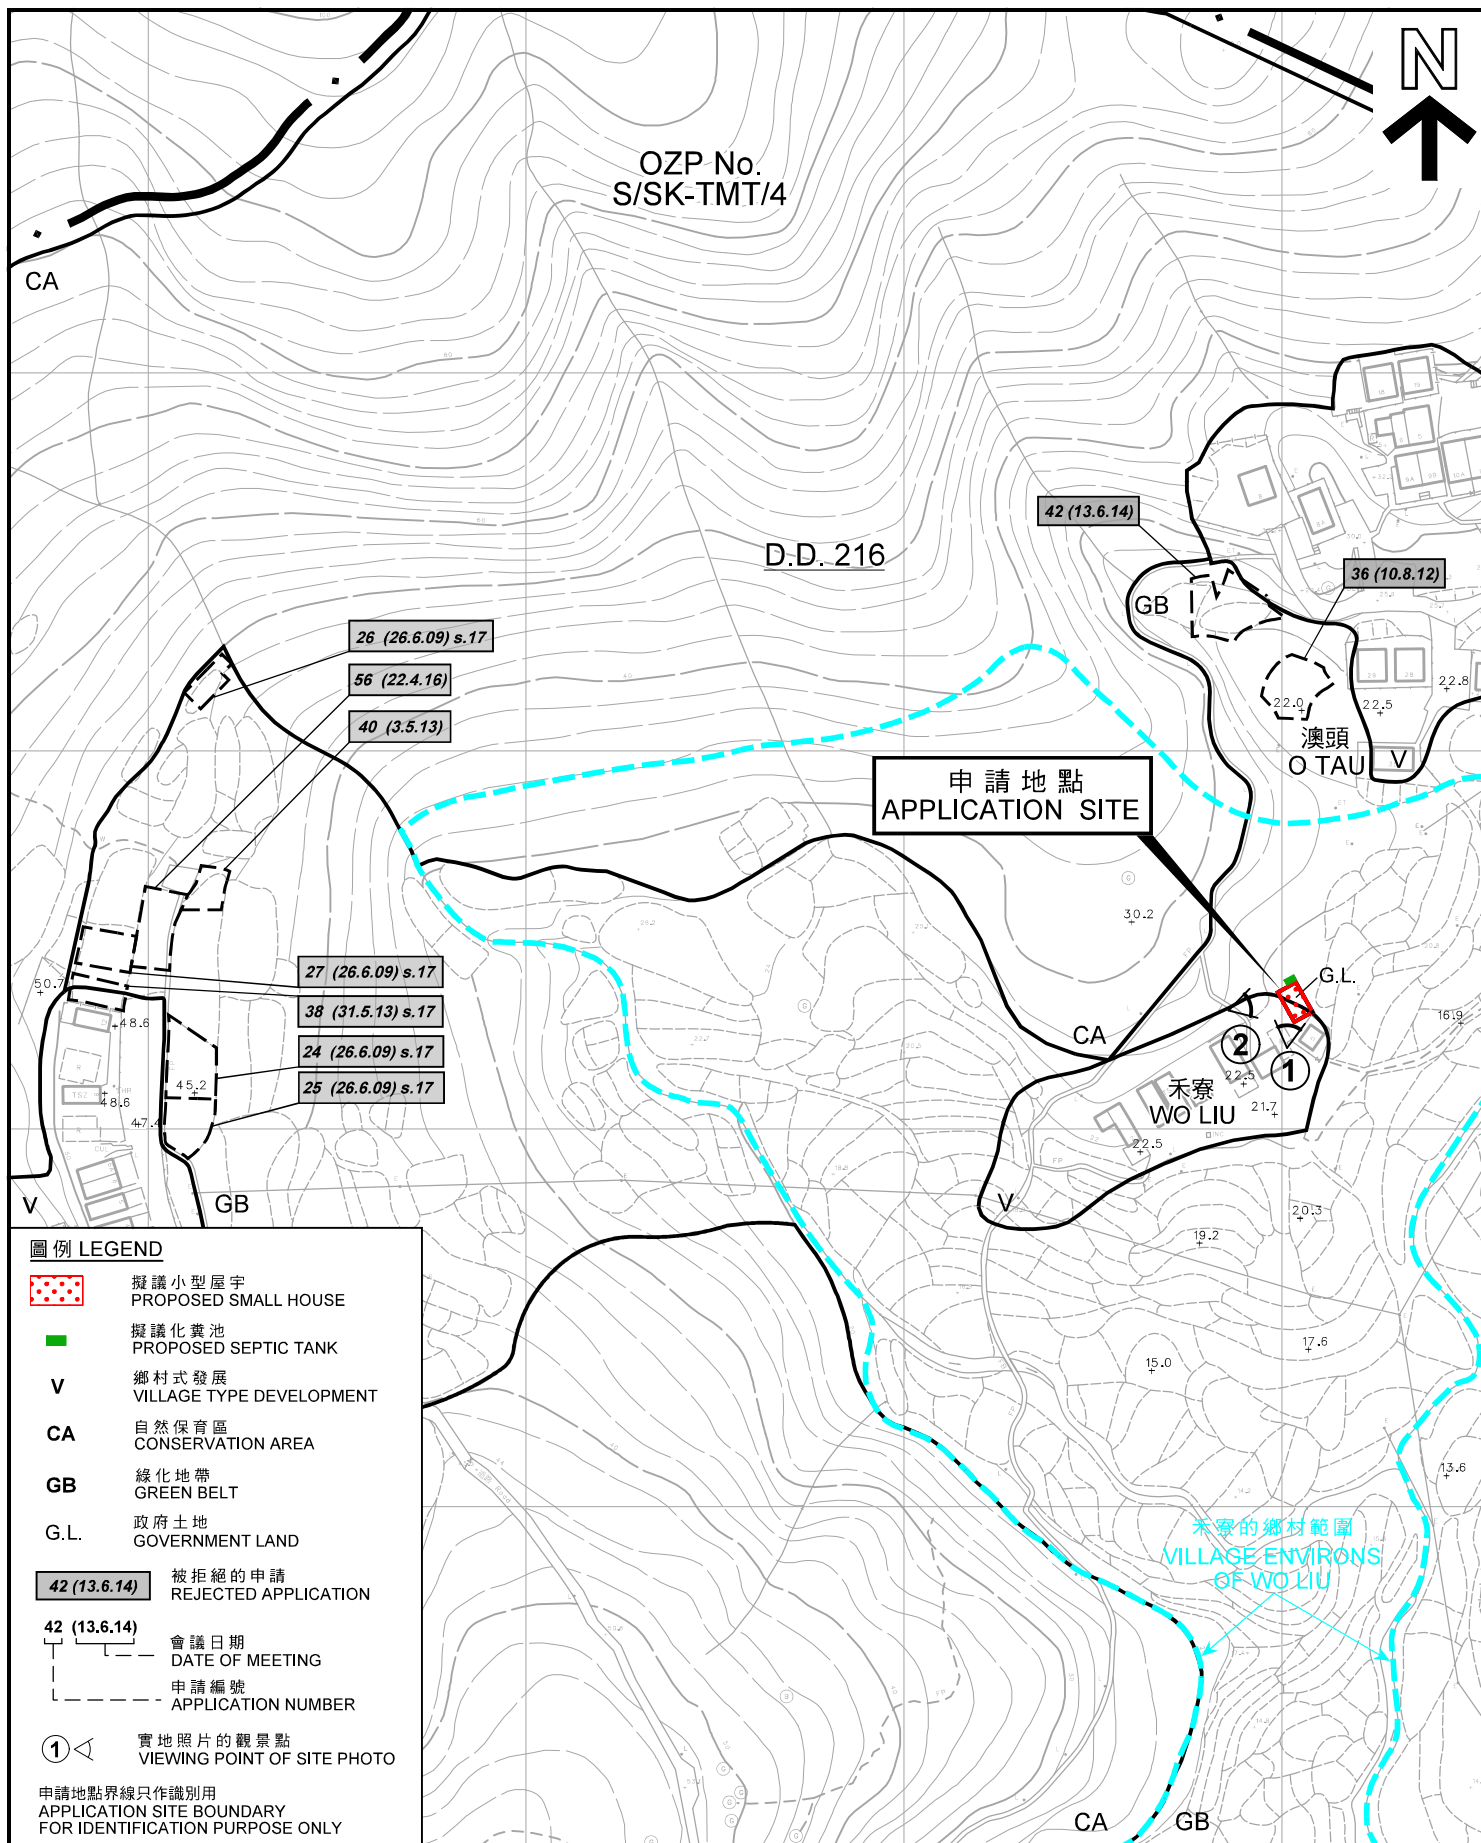

平面圖 SITE PLAN

擬議屋宇 (新界豁免管制屋宇-小型屋宇)
西貢禾寮丈量約份第216約政府土地
PROPOSED HOUSE
(NEW TERRITORIES EXEMPTED HOUSE - SMALL HOUSE)
GOVERNMENT LAND IN D.D. 216,
WO LIU, SAI KUNG

SCALE 1 : 2 000 比例尺

米 40 0 40 80 米
METRES

規劃署
PLANNING
DEPARTMENT




參考編號
REFERENCE No.
A/SK-TMT/62

圖 PLAN
A-2a

本摘要圖於2018年2月12日擬備，
所根據的資料為測量圖編號
8-SW-2C

EXTRACT PLAN PREPARED ON 12.2.2018
BASED ON SURVEY SHEET No.
8-SW-2C

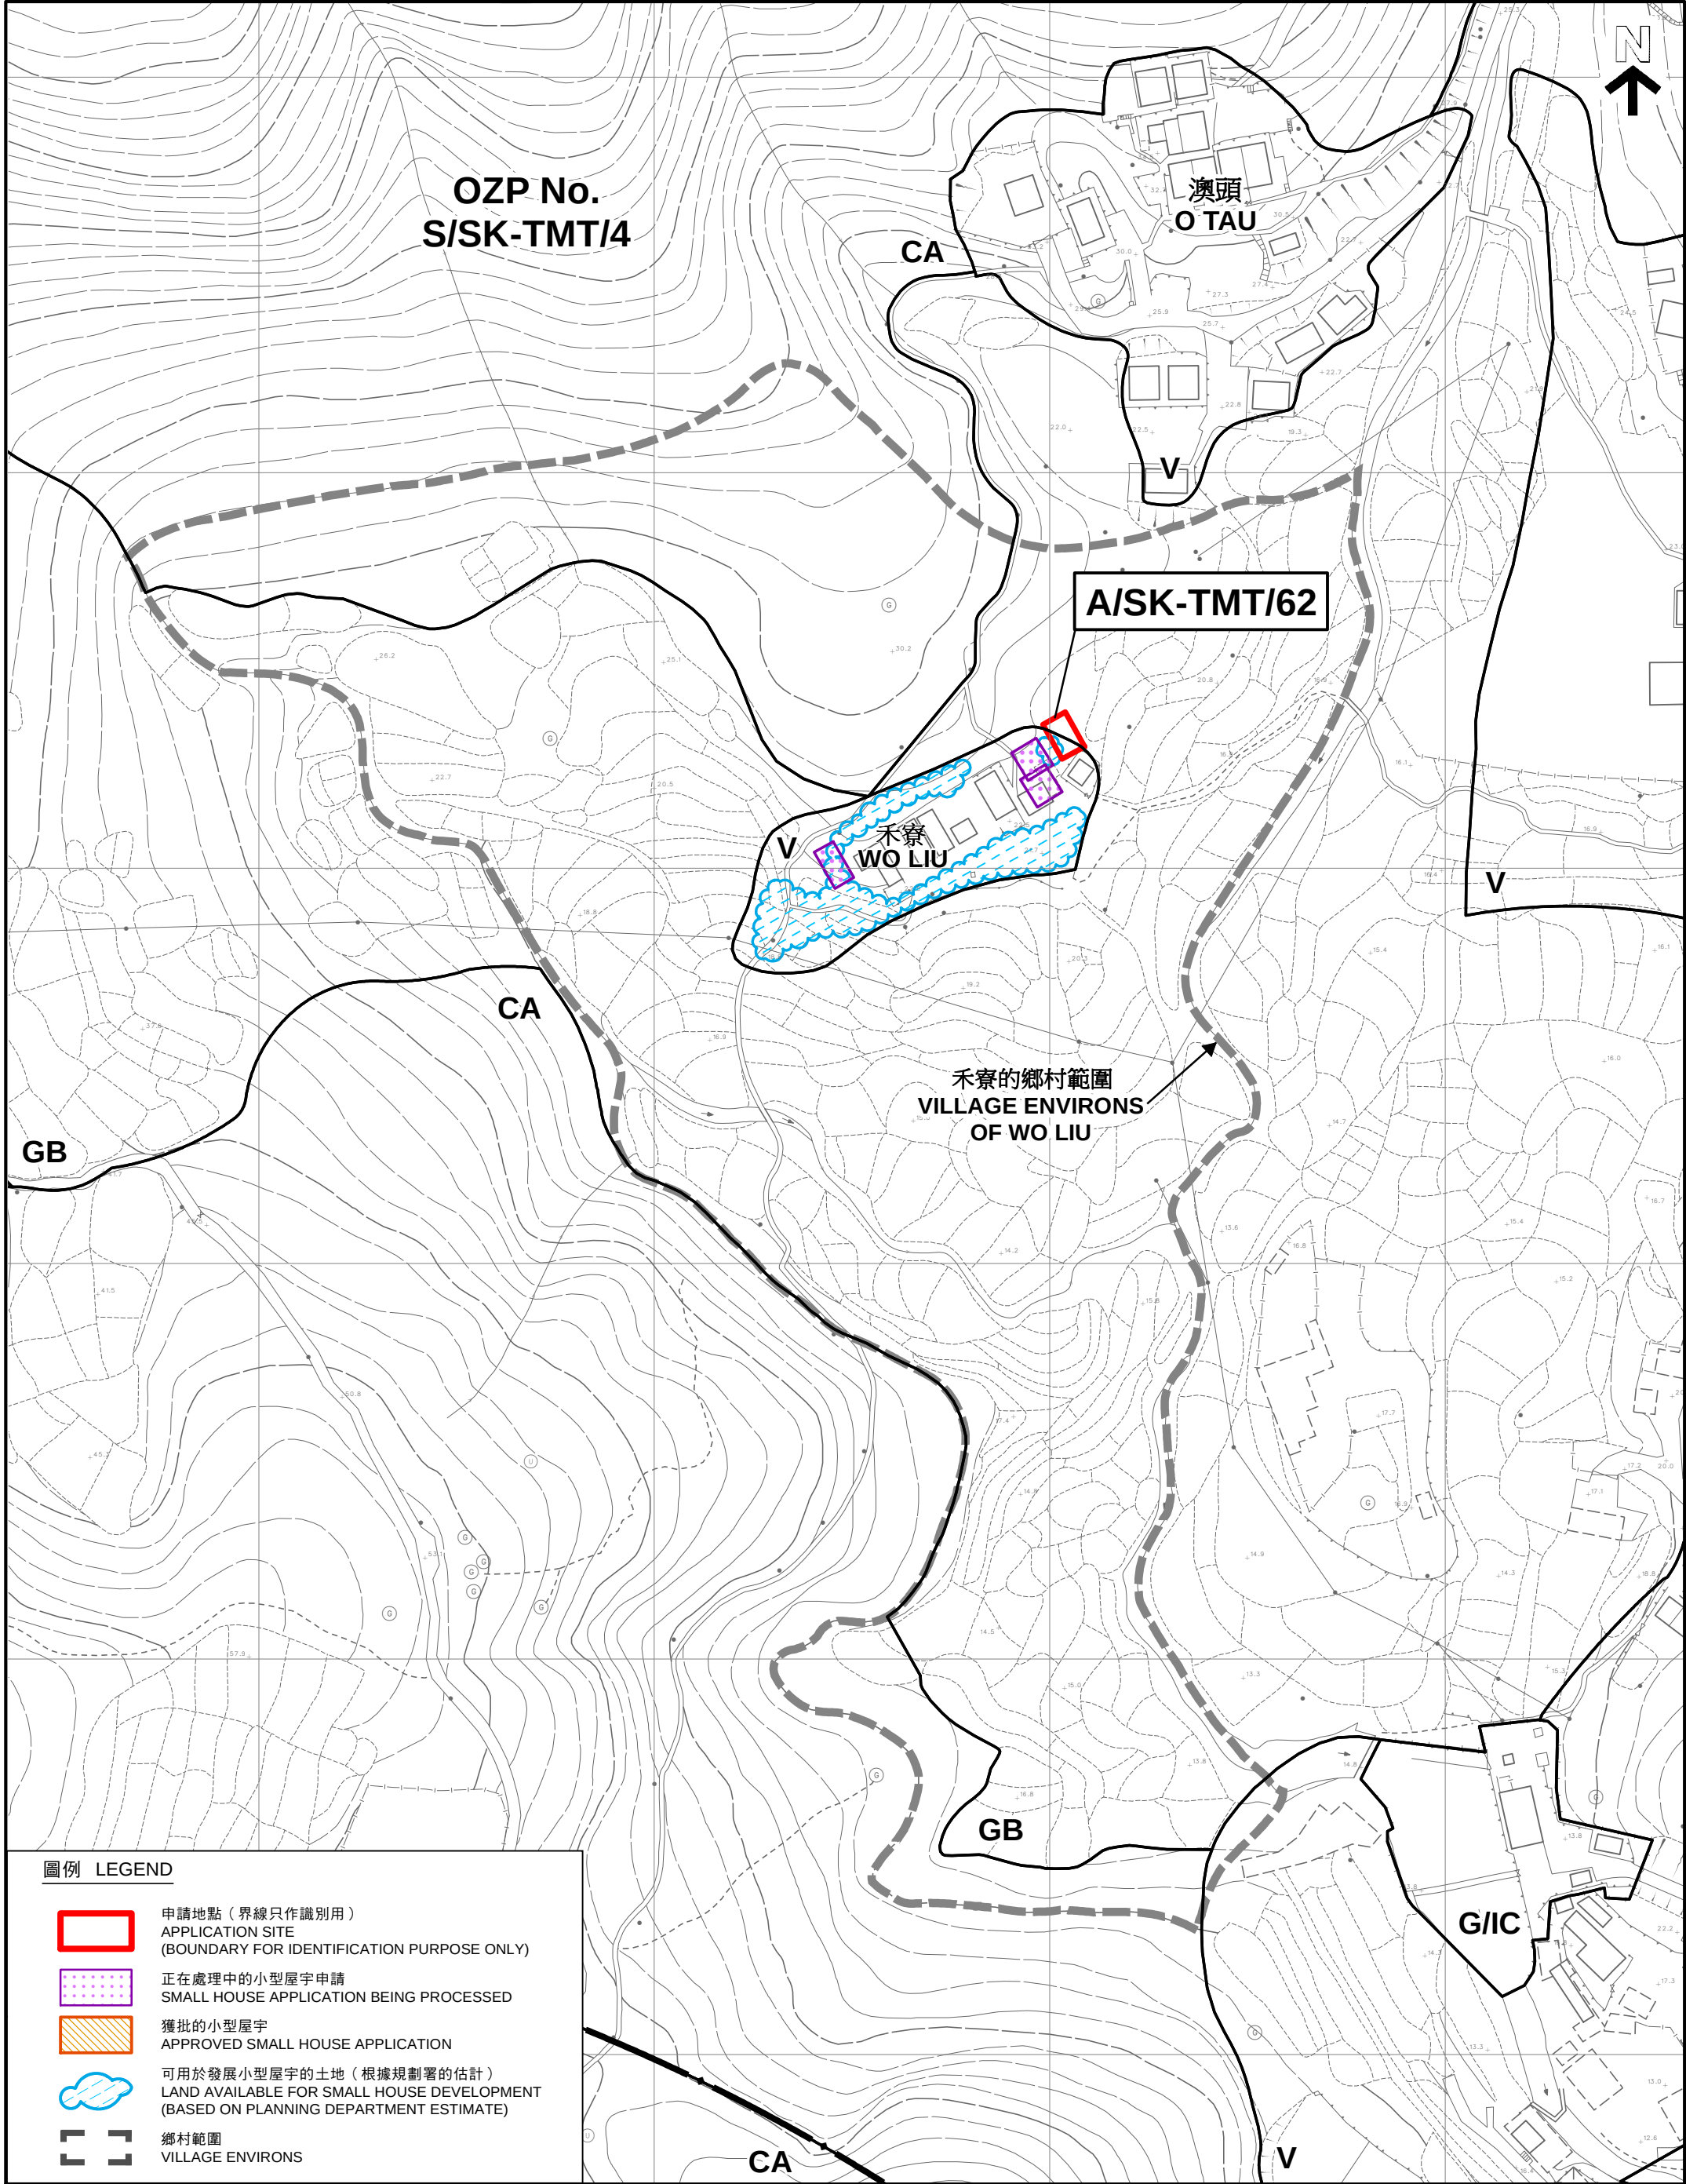

圖例 LEGEND



申請地點（界線只作識別用）
APPLICATION SITE
(BOUNDARY FOR IDENTIFICATION PURPOSE ONLY)



正在處理中的小型屋宇申請
SMALL HOUSE APPLICATION BEING PROCESSED



獲批的小型屋宇
APPROVED SMALL HOUSE APPLICATION



可用於發展小型屋宇的土地（根據規劃署的估計）
LAND AVAILABLE FOR SMALL HOUSE DEVELOPMENT
(BASED ON PLANNING DEPARTMENT ESTIMATE)



鄉村範圍
VILLAGE ENVIRONS

平面圖 SITE PLAN

擬議屋宇（新界豁免管制屋宇-小型屋宇）
西貢禾寮丈量約份第216約政府土地
PROPOSED HOUSE (NEW TERRITORIES EXEMPTED HOUSE - SMALL HOUSE)
GOVERNMENT LAND IN D.D. 216,
WO LIU, SAI KUNG

SCALE 1:1500 比例尺

米
METERS

50

0

50

米
METERS

100

本摘要圖於2018年2月12日擬備，
所根據的資料為測量圖編號
8-SW-2C和7A
EXTRACT PLAN PREPARED ON
12.2.2018 BASED ON
SURVEY SHEETS No.
8-SW-2C & 7A

規劃署
PLANNING
DEPARTMENT



參考編號
REFERENCE No.
A/SK-TMT/62

圖 PLAN
A - 2b



澳頭
O TAU

申請地點
APPLICATION SITE

禾寮
WO LIU

申請地點界線只作識別用
APPLICATION SITE BOUNDARY
FOR IDENTIFICATION PURPOSE ONLY

本摘要圖於2018年2月12日擬備，
所根據的資料為地政總署
於2017年4月2日拍得的航攝照片
編號E017824C
EXTRACT PLAN PREPARED ON 12.2.2018
BASED ON AERIAL PHOTO No.
E017824C TAKEN ON 2.4.2017
BY LANDS DEPARTMENT

航攝照片 AERIAL PHOTO

擬議屋宇（新界豁免管制屋宇-小型屋宇）
西貢禾寮丈量約份第2 1 6約政府土地
PROPOSED HOUSE
(NEW TERRITORIES EXEMPTED HOUSE - SMALL HOUSE)
GOVERNMENT LAND IN D.D. 216,
WO LIU, SAI KUNG


規劃署
PLANNING
DEPARTMENT



參考編號
REFERENCE No.
A/SK-TMT/62

圖 PLAN
A-3

1

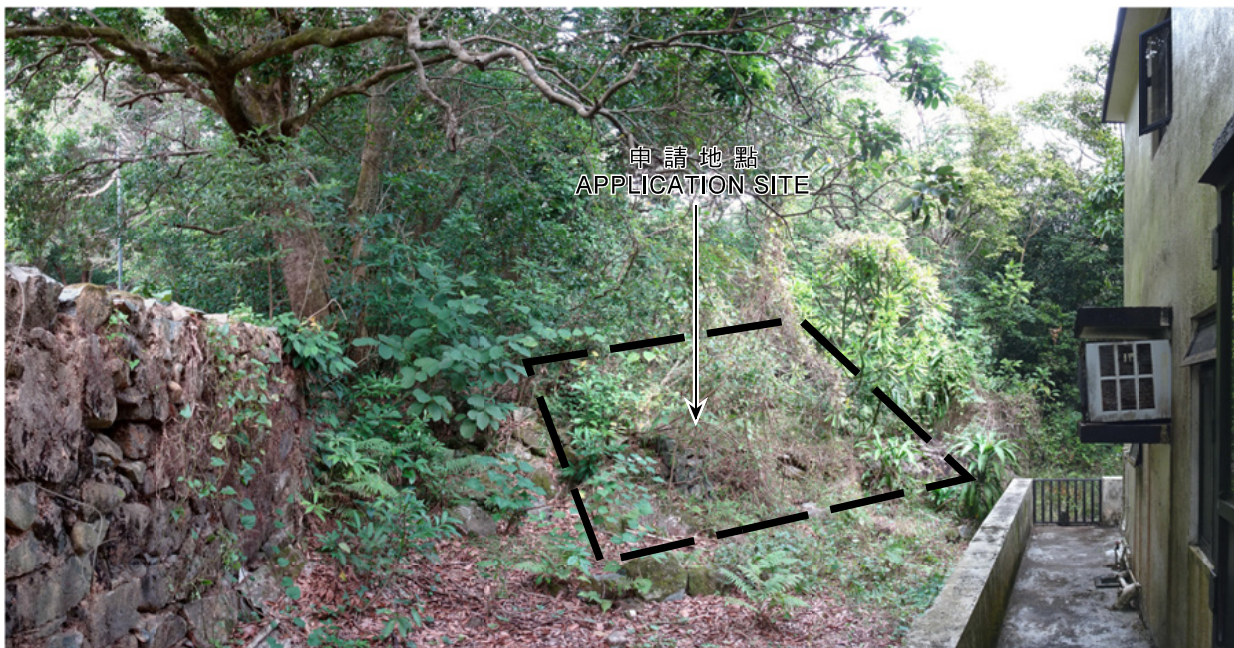

2



申請地點界線只作識別用
APPLICATION SITE BOUNDARY FOR IDENTIFICATION PURPOSE ONLY

實地照片 SITE PHOTO

擬議屋宇（新界豁免管制屋宇-小型屋宇）
西貢禾寮丈量約份第216約政府土地
PROPOSED HOUSE
(NEW TERRITORIES EXEMPTED HOUSE - SMALL HOUSE)
GOVERNMENT LAND IN D.D. 216,
WO LIU, SAI KUNG

規劃署
PLANNING
DEPARTMENT



參考編號
REFERENCE No.
A/SK-TMT/62

圖 PLAN
A-4

本圖於2018年2月12日擬備，所根據
的資料為攝於2018年1月23日的實地照片
PLAN PREPARED ON 12.2.2018
BASED ON SITE PHOTOS TAKEN ON
23.1.2018