


油麻莆

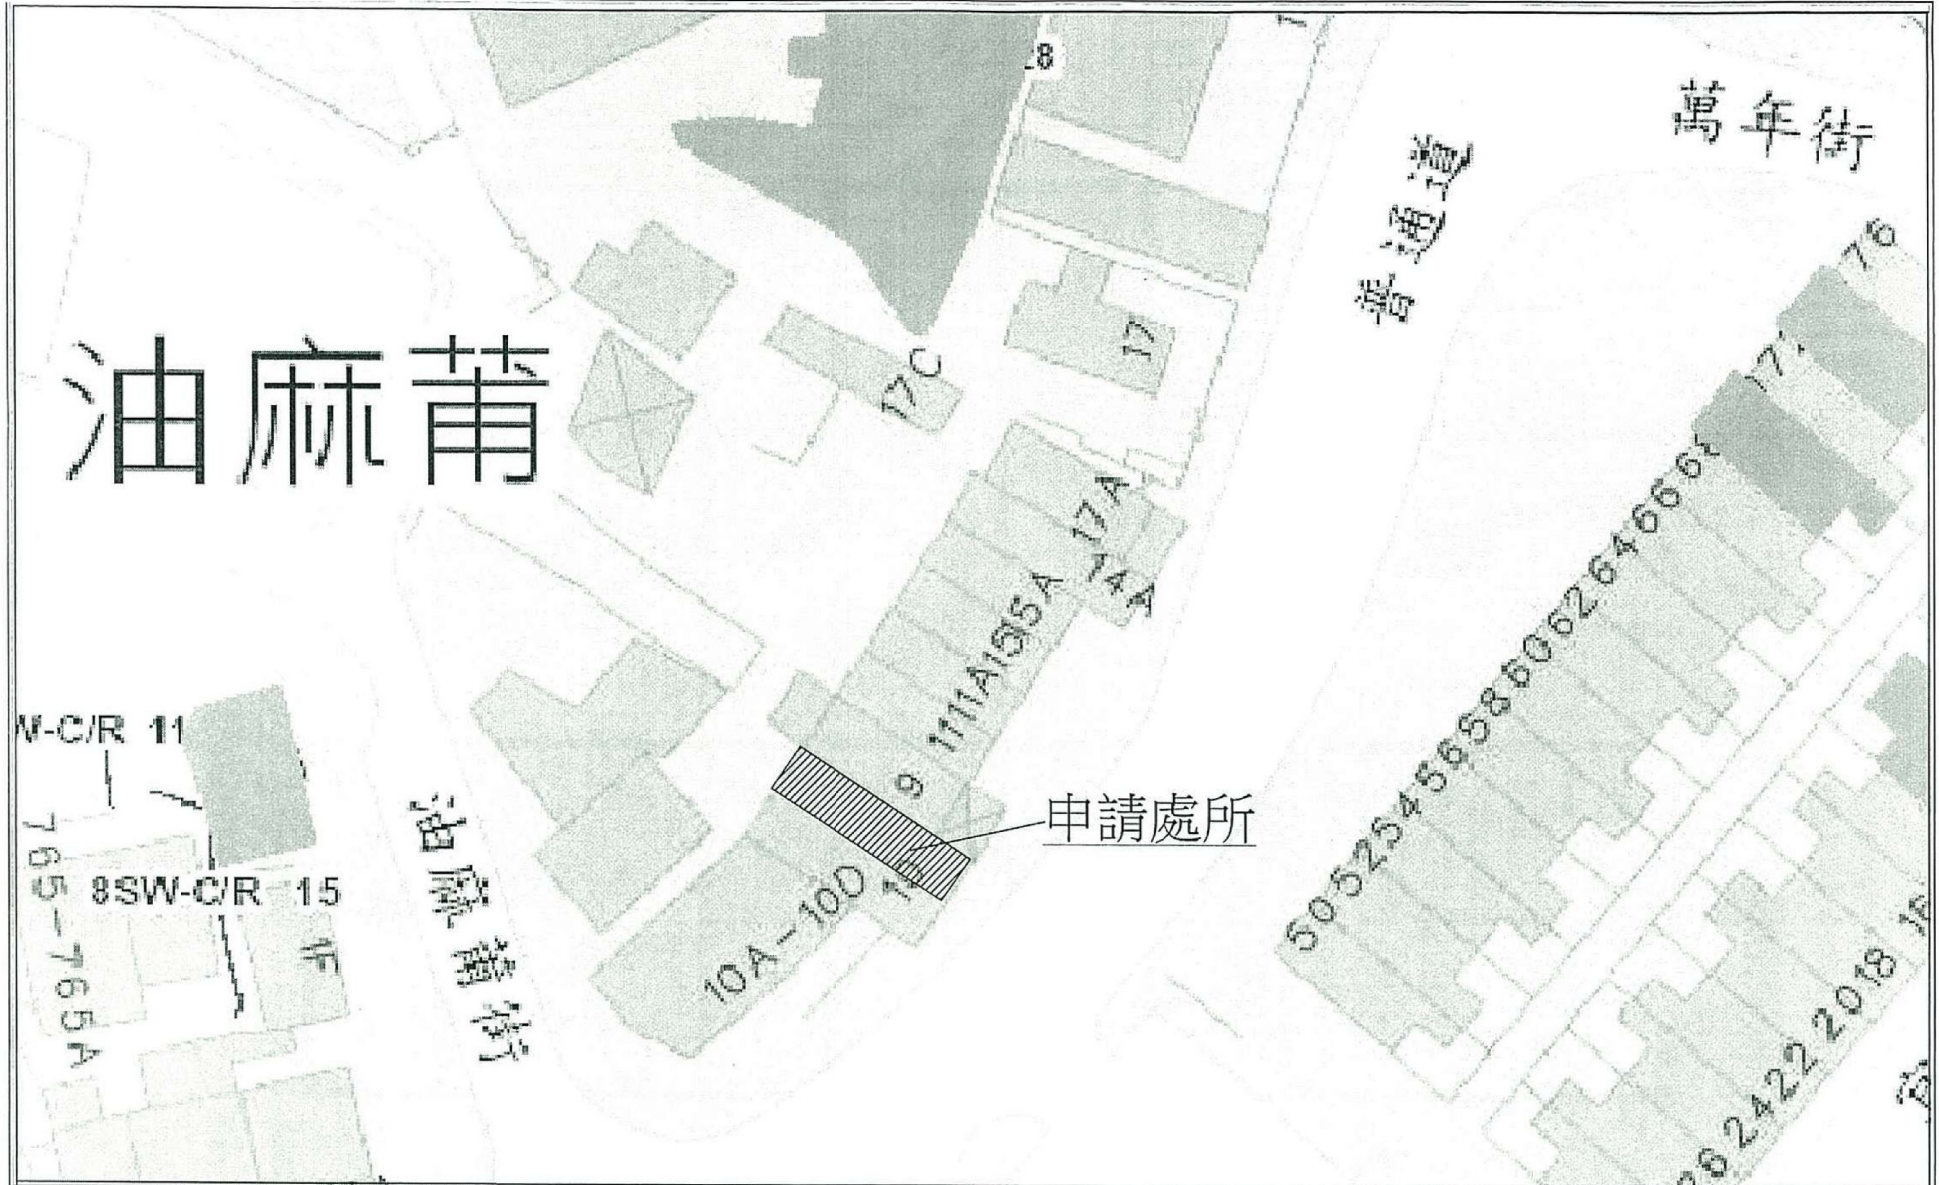

**New
DESIGN**

匯展顧問設計師樓
NEW DESIGN CONSULTANCY
WWW.NEWDDESIGN101.COM.HK
OFFICE ADDRESS : FLAT A, 4/F, GOLDEN
PLAZA, NOS.745-747 NATHAN ROAD, MONG KOK,
KOWLOON.
TEL : 3580 0441 FAX : 3580 0443

PROJECT TITLE :
LOCATION PLAN

PROJECT ADDRESS :

G/F, 9A PO TUNG ROAD, LOT NO. 1773(PART)
IN DD NO. 221, SAI KUNG, NEW TERRITORIES.

FUEL :
ELECTRICITY

APPLICATION FOR :
LIGHT REFRESHMENT RESTAURANT

REVISION :

NO.	DATE	DESCRIPTION
1	20-03-2018	
2		
3		

REF NO :

DRAW BY :	A.NG
CHECK BY :	
APPROVE BY :	
DATE :	20-03-2018

SCALE :

UNIT : IN MM


DRAWING NO :

--/--

(資料來源 : 由申請人提供的位置圖)
(Source : Location Plan supplied by the Applicant)





參考編號
REFERENCE No.
A/SK-PK/245

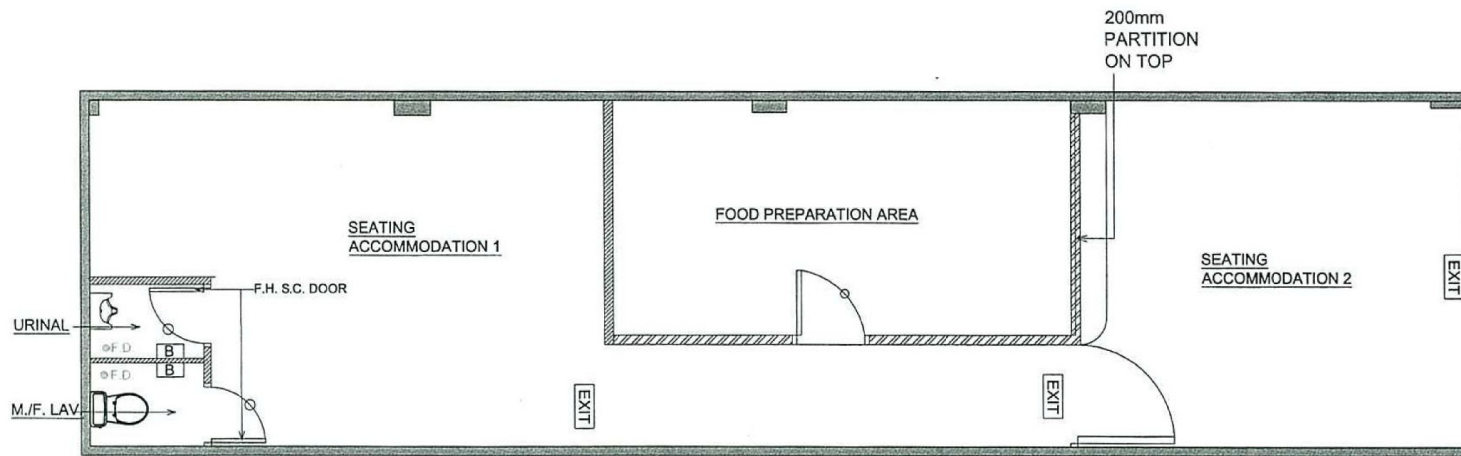
繪圖
DRAWING
A-1



TOTAL LICENCE AREA : 56.58 M²
 FOOD ROOM : 14.4 M² (12M² REQUIRED)

 
LEGENDS :

-  FULL HT. PARTITION
-  1.1 m H. BLOCK WALL
-  F.H. SELF-CLOSING DOOR
-  1.1 M SELF-CLOSING DOOR

 匯展顧問設計師樓 NEW DESIGN CONSULTANCY WWW.NEWDDESIGN101.COM.HK OFFICE ADDRESS : FLAT A, 4/F, GOLDEN PLAZA, NOS.745-747 NATHAN ROAD, MONG KOK, KOWLOON TEL : 3580 0441 FAX : 3580 0443	PROJECT TITLE : LAYOUT PLAN	FUEL : ELECTRICITY	REVISION :	REF NO :	SCALE :
	PROJECT ADDRESS :	APPLICATION FOR :	NO : DATE : DESCRIPTION :	DRAW BY : A.NG	UNIT : IN MM
	G/F, 9A PO TUNG ROAD, DD NO.221, LOT NO. 1773, SAI KUNG, NEW TERRITORIES	LIGHT REFRESHMENT RESTAURANT LICENCE	1 08-03-2018	CHECK BY :	DRAWING NO :
			2	APPROVE BY :	-- / -- / --
		3	DATE : 08-03-2018		

(資料來源 : 由申請人提供的發展藍圖)
 (Source : Layout Plan supplied by the Applicant)

參考編號 REFERENCE No. A/SK-PK/245	繪圖 DRAWING A-2
--------------------------------------	----------------------

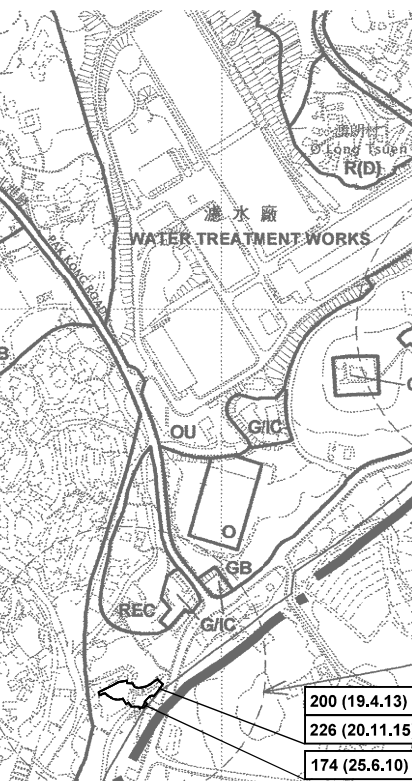


圖例 LEGEND

130 (9.1.04)	獲批准的申請 APPROVED APPLICATION
237 (12.5.17)	被拒絕的申請 REJECTED APPLICATION
238 (12.5.17) X	已撤銷 REVOKED
---	會議日期 DATE OF MEETING
---	申請編號 APPLICATION NUMBER

申請處所界線只作識別用
APPLICATION PREMISES BOUNDARY
FOR IDENTIFICATION PURPOSE ONLY

本摘要圖於2018年4月30日擬備，所根據的資料為於2006年10月17日核准的分區計劃大綱圖編號S/SK-PK/11 EXTRACT PLAN PREPARED ON 30.4.2018 BASED ON OUTLINE ZONING PLAN No. S/SK-PK/11 APPROVED ON 17.10.2006

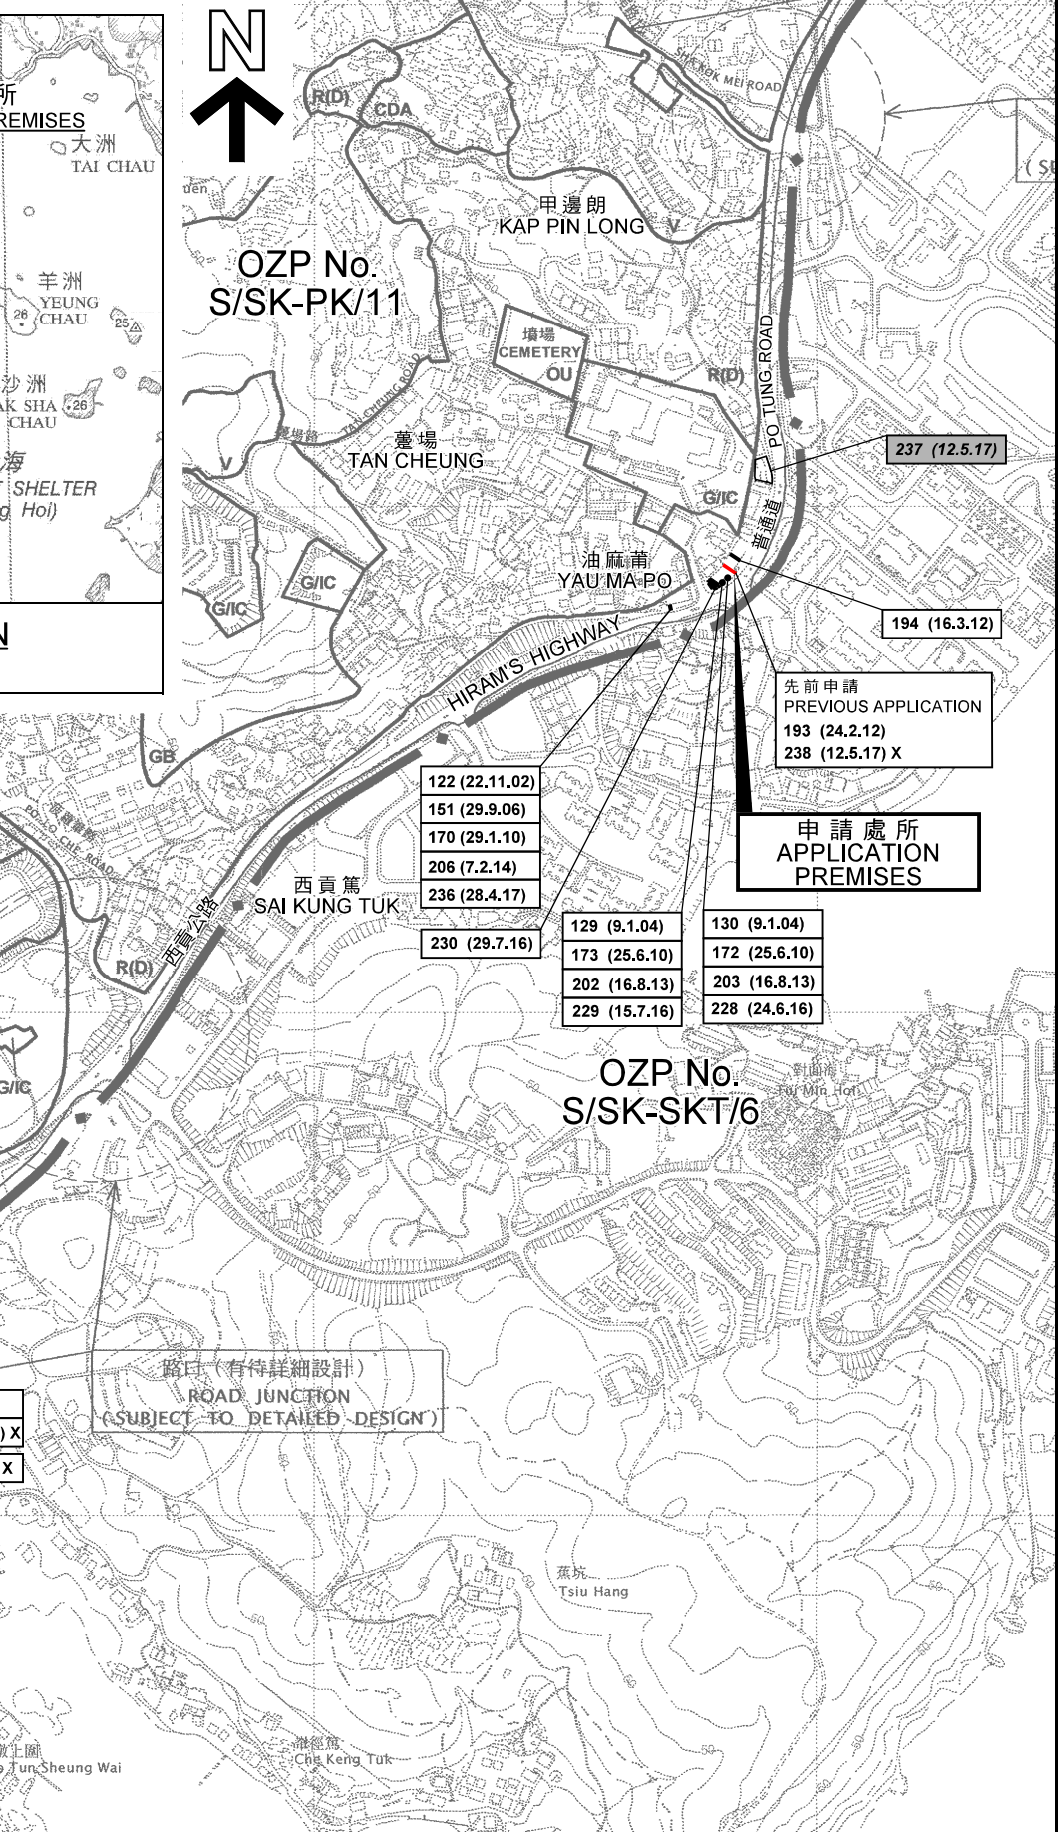

臨時食肆 (酒樓餐廳) (為期3年)
西貢普通道9A地下丈量約份第221約地段第1773號 (部分)
TEMPORARY EATING PLACE (RESTAURANT)
FOR A PERIOD OF 3 YEARS
G/F, 9A PO TUNG ROAD, LOT 1773 (PART) IN D.D.221, SAI KUNG


米 SCALE 1 : 7 500 比例尺 米
METRES 100 0 100 200 300 METRES

**規劃署
PLANNING
DEPARTMENT**



參考編號
REFERENCE No.
A/SK-PK/245


圖 PLAN
A-1

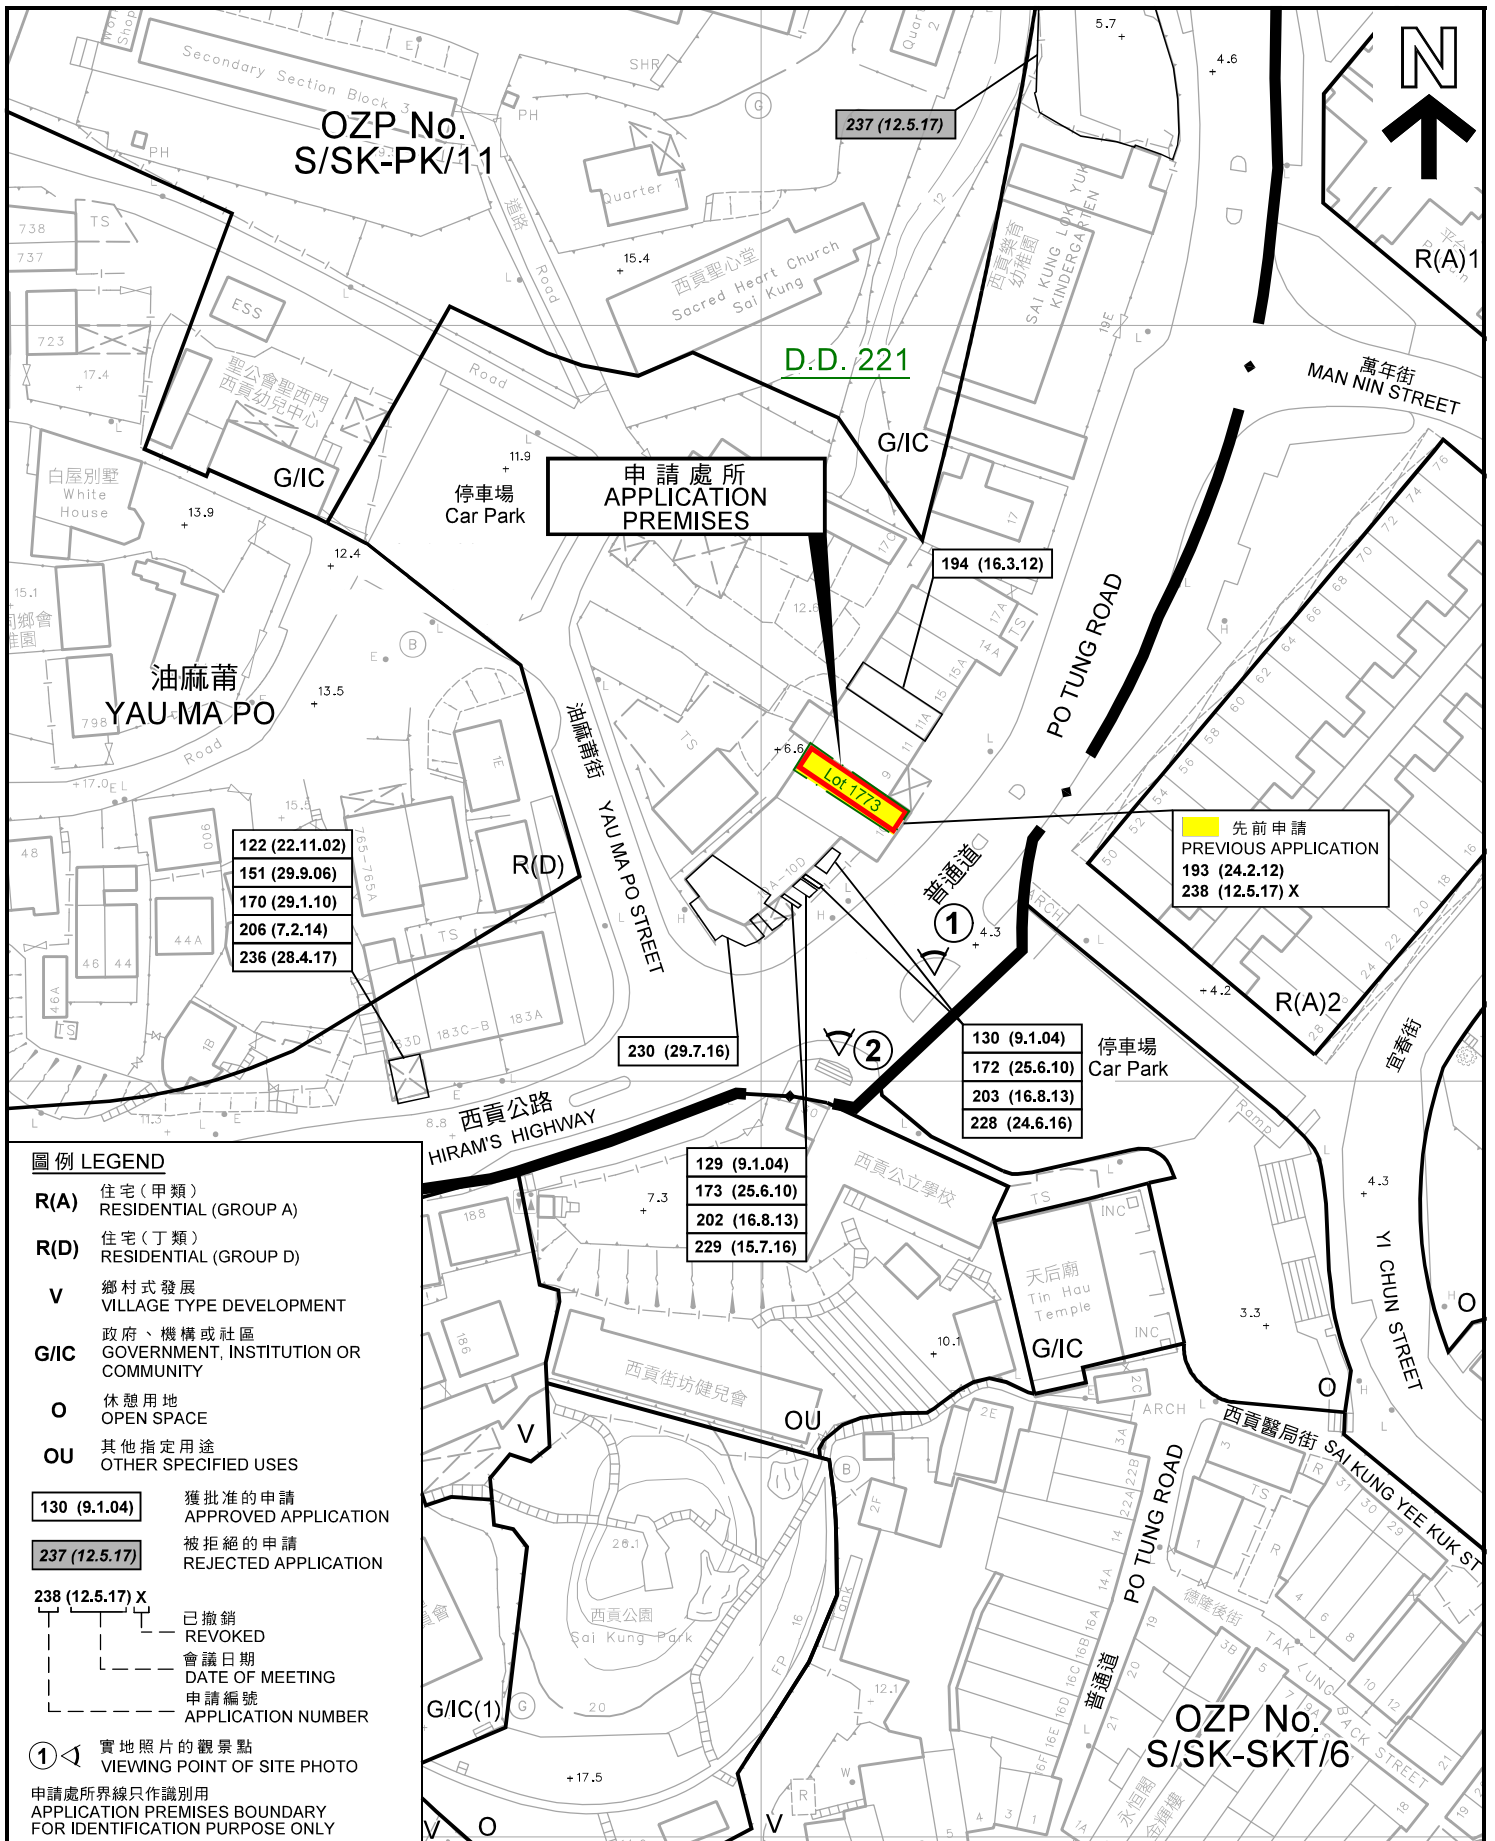

平面圖 SITE PLAN

臨時食肆(酒樓餐廳)(為期3年)
 西貢普通道9A地下丈量約份第221約地段第1773號(部分)
 TEMPORARY EATING PLACE (RESTAURANT)
 FOR A PERIOD OF 3 YEARS
 G/F, 9A PO TUNG ROAD, LOT 1773 (PART) IN D.D.221, SAI KUNG

SCALE 1 : 1 000 比例尺

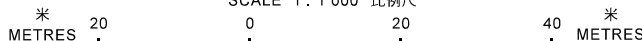

規劃署
PLANNING
DEPARTMENT



參考編號 REFERENCE No.
A/SK-PK/245

圖 PLAN
A-2

本摘要圖於2018年4月30日擬備，
 所根據的資料為測量圖編號
 8-SW-11B和11D
 EXTRACT PLAN PREPARED ON 30.4.2018
 BASED ON SURVEY SHEETS No.
 8-SW-11B & 11D



申請處所
APPLICATION
PREMISES

停車場
Car Park

油麻莆
YAU MA PO

油麻莆街
YAU MA PO STREET

普通道
PO TUNG ROAD

福民路
FUK MAN ROAD

魏民街
CHAN MAN STREET

萬年街
MAN NIN STREET

西貢公路
HIRAM'S HIGHWAY

普通道
PO TUNG ROAD

停車場
Car Park

西貢醫局街
SAI KUNG YEE KUK ST

宜春街
YI CHUN STREET

申請處所界線只作識別用
APPLICATION PREMISES BOUNDARY
FOR IDENTIFICATION PURPOSE ONLY

航攝照片 AERIAL PHOTO

本摘要圖於2018年4月30日擬備，
所根據的資料為地政總署
於2017年4月2日拍得的
航攝照片編號E016836C
EXTRACT PLAN PREPARED ON 30.4.2018
BASED ON AERIAL PHOTO No. E016836C
TAKEN ON 2.4.2017
BY LANDS DEPARTMENT

臨時食肆（酒樓餐廳）（為期3年）
西貢普通道9A地下丈量約份第221約地段第1773號（部分）
TEMPORARY EATING PLACE (RESTAURANT)
FOR A PERIOD OF 3 YEARS
G/F, 9A PO TUNG ROAD, LOT 1773 (PART) IN D.D.221, SAI KUNG

規畫署
PLANNING
DEPARTMENT



參考編號
REFERENCE No.
A/SK-PK/245

圖 PLAN
A-3

1



申請處所
APPLICATION
PREMISES

2



申請處所界線只作識別用
APPLICATION PREMISES BOUNDARY FOR IDENTIFICATION PURPOSE ONLY

實地照片 SITE PHOTO

臨時食肆（酒樓餐廳）（為期3年）
 西貢普通道9A地下丈量約份第221約地段第1773號（部分）
 TEMPORARY EATING PLACE (RESTAURANT)
 FOR A PERIOD OF 3 YEARS
 G/F, 9A PO TUNG ROAD, LOT 1773 (PART) IN D.D.221, SAI KUNG

規劃署
 PLANNING
 DEPARTMENT



本圖於2018年4月30日擬備，所根據的資料為攝於2018年4月17日的實地照片
 PLAN PREPARED ON 30.4.2018
 BASED ON SITE PHOTOS TAKEN ON 17.4.2018

參考編號
 REFERENCE No.
 A/SK-PK/245

圖 PLAN
 A-4