



地政總署測繪處 Survey and Mapping Office, Lands Department

比例尺 SCALE

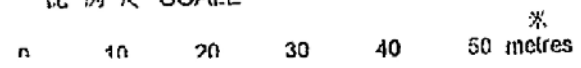

(資料來源：由申請人提供的位置圖)
 (Source : Location Plan supplied by the Applicant)

參考編號 REFERENCE No. A/SK-TLS/57	繪圖 DRAWING A-1
--------------------------------------	----------------------

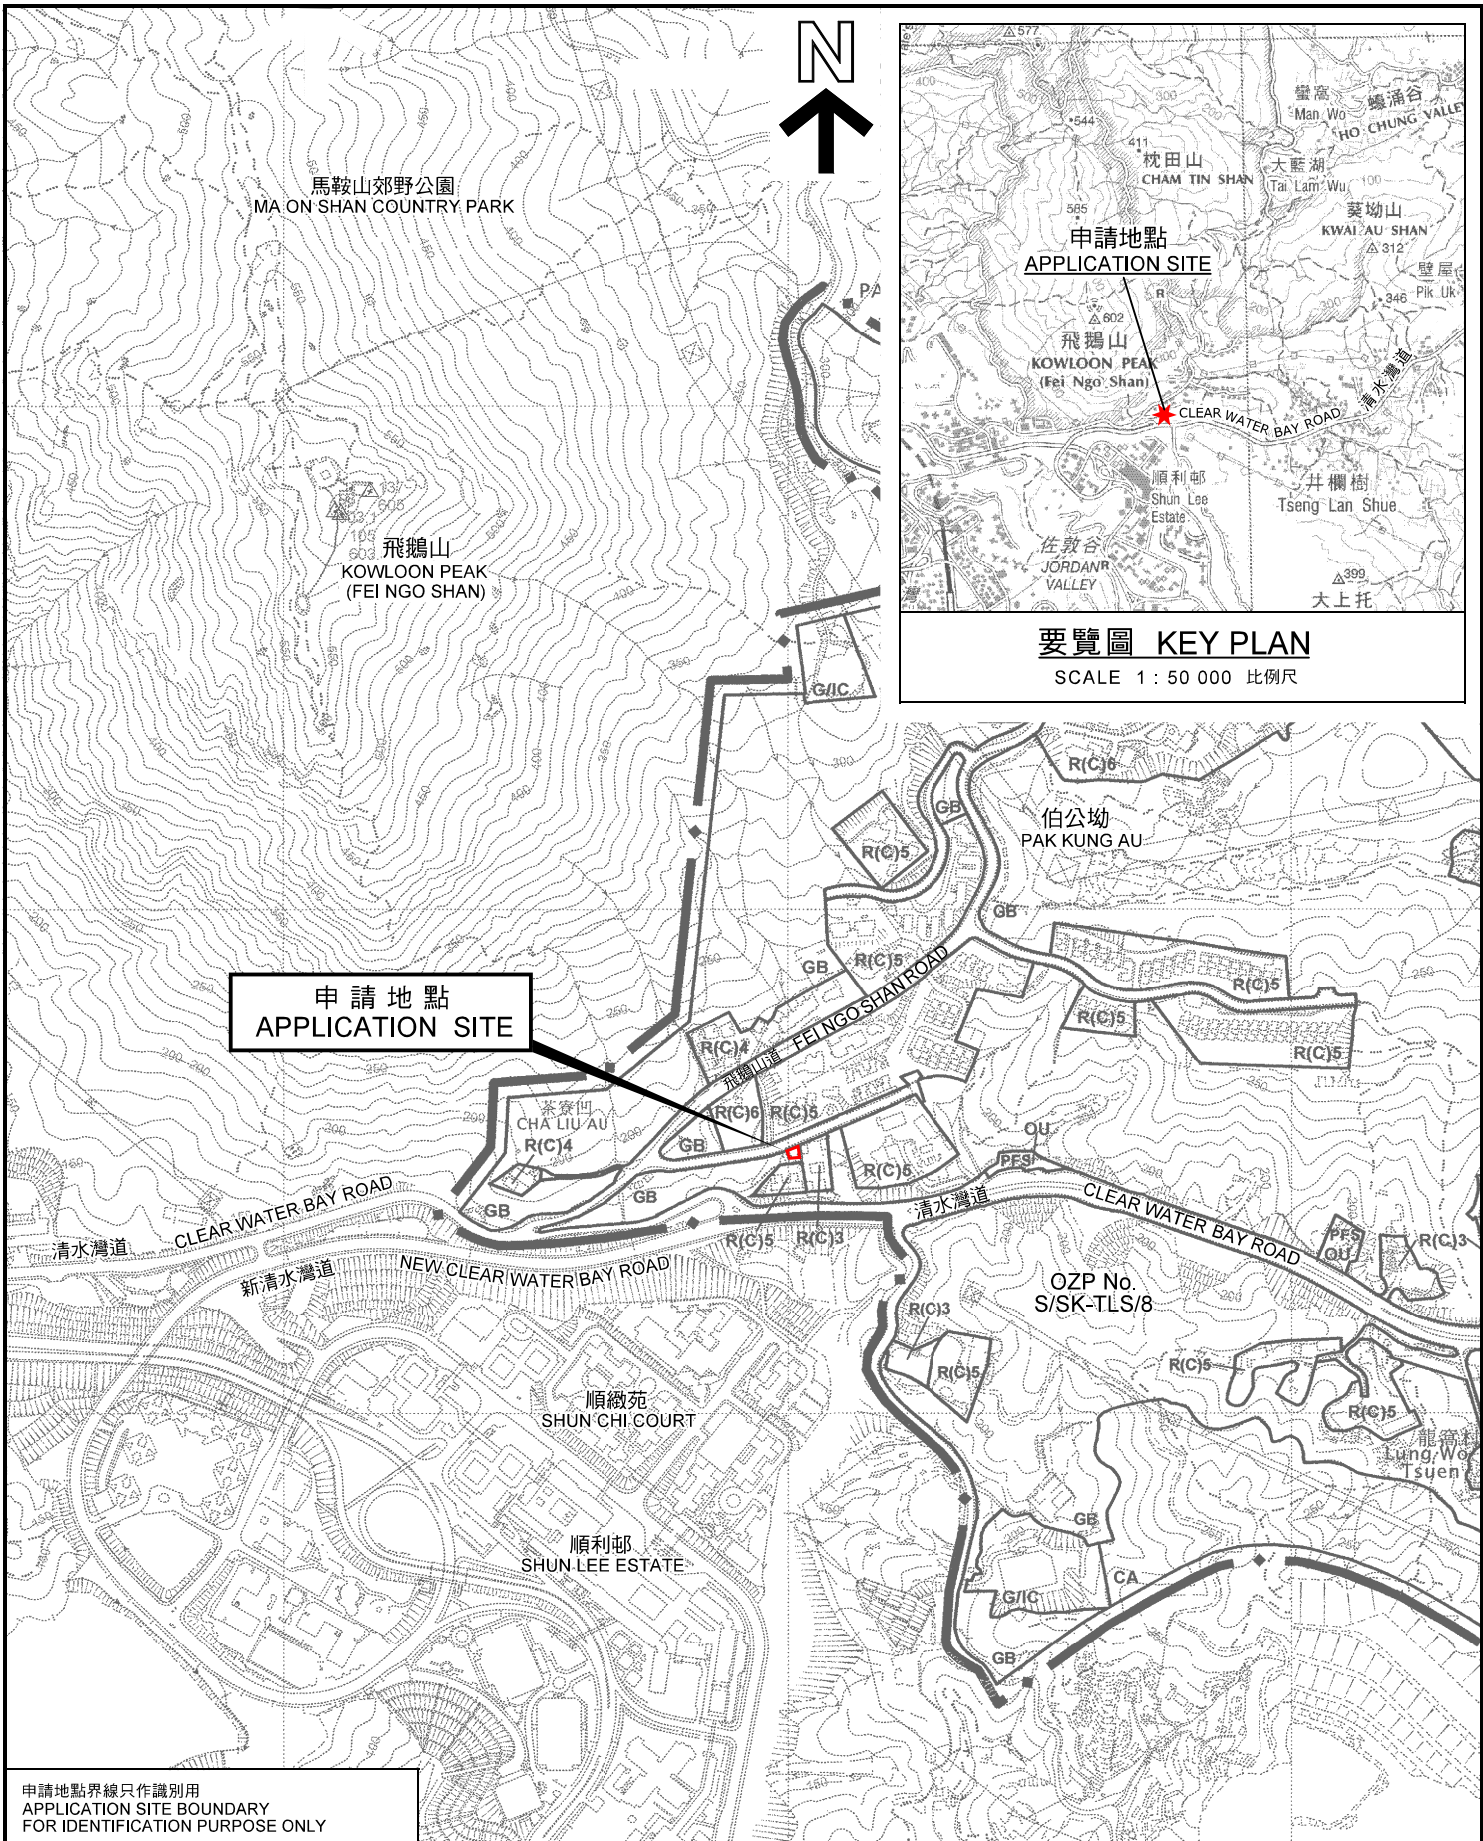

要覽圖 KEY PLAN
SCALE 1 : 50 000 比例尺

申請地點界線只作識別用
APPLICATION SITE BOUNDARY
FOR IDENTIFICATION PURPOSE ONLY

位置圖 LOCATION PLAN

本摘要圖於2019年9月23日擬備，
所根據的資料為
於2006年3月14日核准的分區計劃大綱圖
編號S/SK-TLS/8
EXTRACT PLAN PREPARED ON 23.9.2019
BASED ON OUTLINE ZONING PLAN No.
S/SK-TLS/8 APPROVED ON 14.3.2006

臨時私人花園（為期3年）
西貢飛霞路毗連測量約份第2約地段第1929號政府土地
TEMPORARY PRIVATE GARDEN FOR A PERIOD OF 3 YEARS
GOVERNMENT LAND ADJOINING LOT 1929 IN S.D. 2,
FEI HA ROAD, SAI KUNG


米 SCALE 1 : 7 500 比例尺 米
METRES 100 0 100 200 300 METRES

規劃署
**PLANNING
DEPARTMENT**



參考編號
REFERENCE No.
A/SK-TLS/57

圖 PLAN
A-1

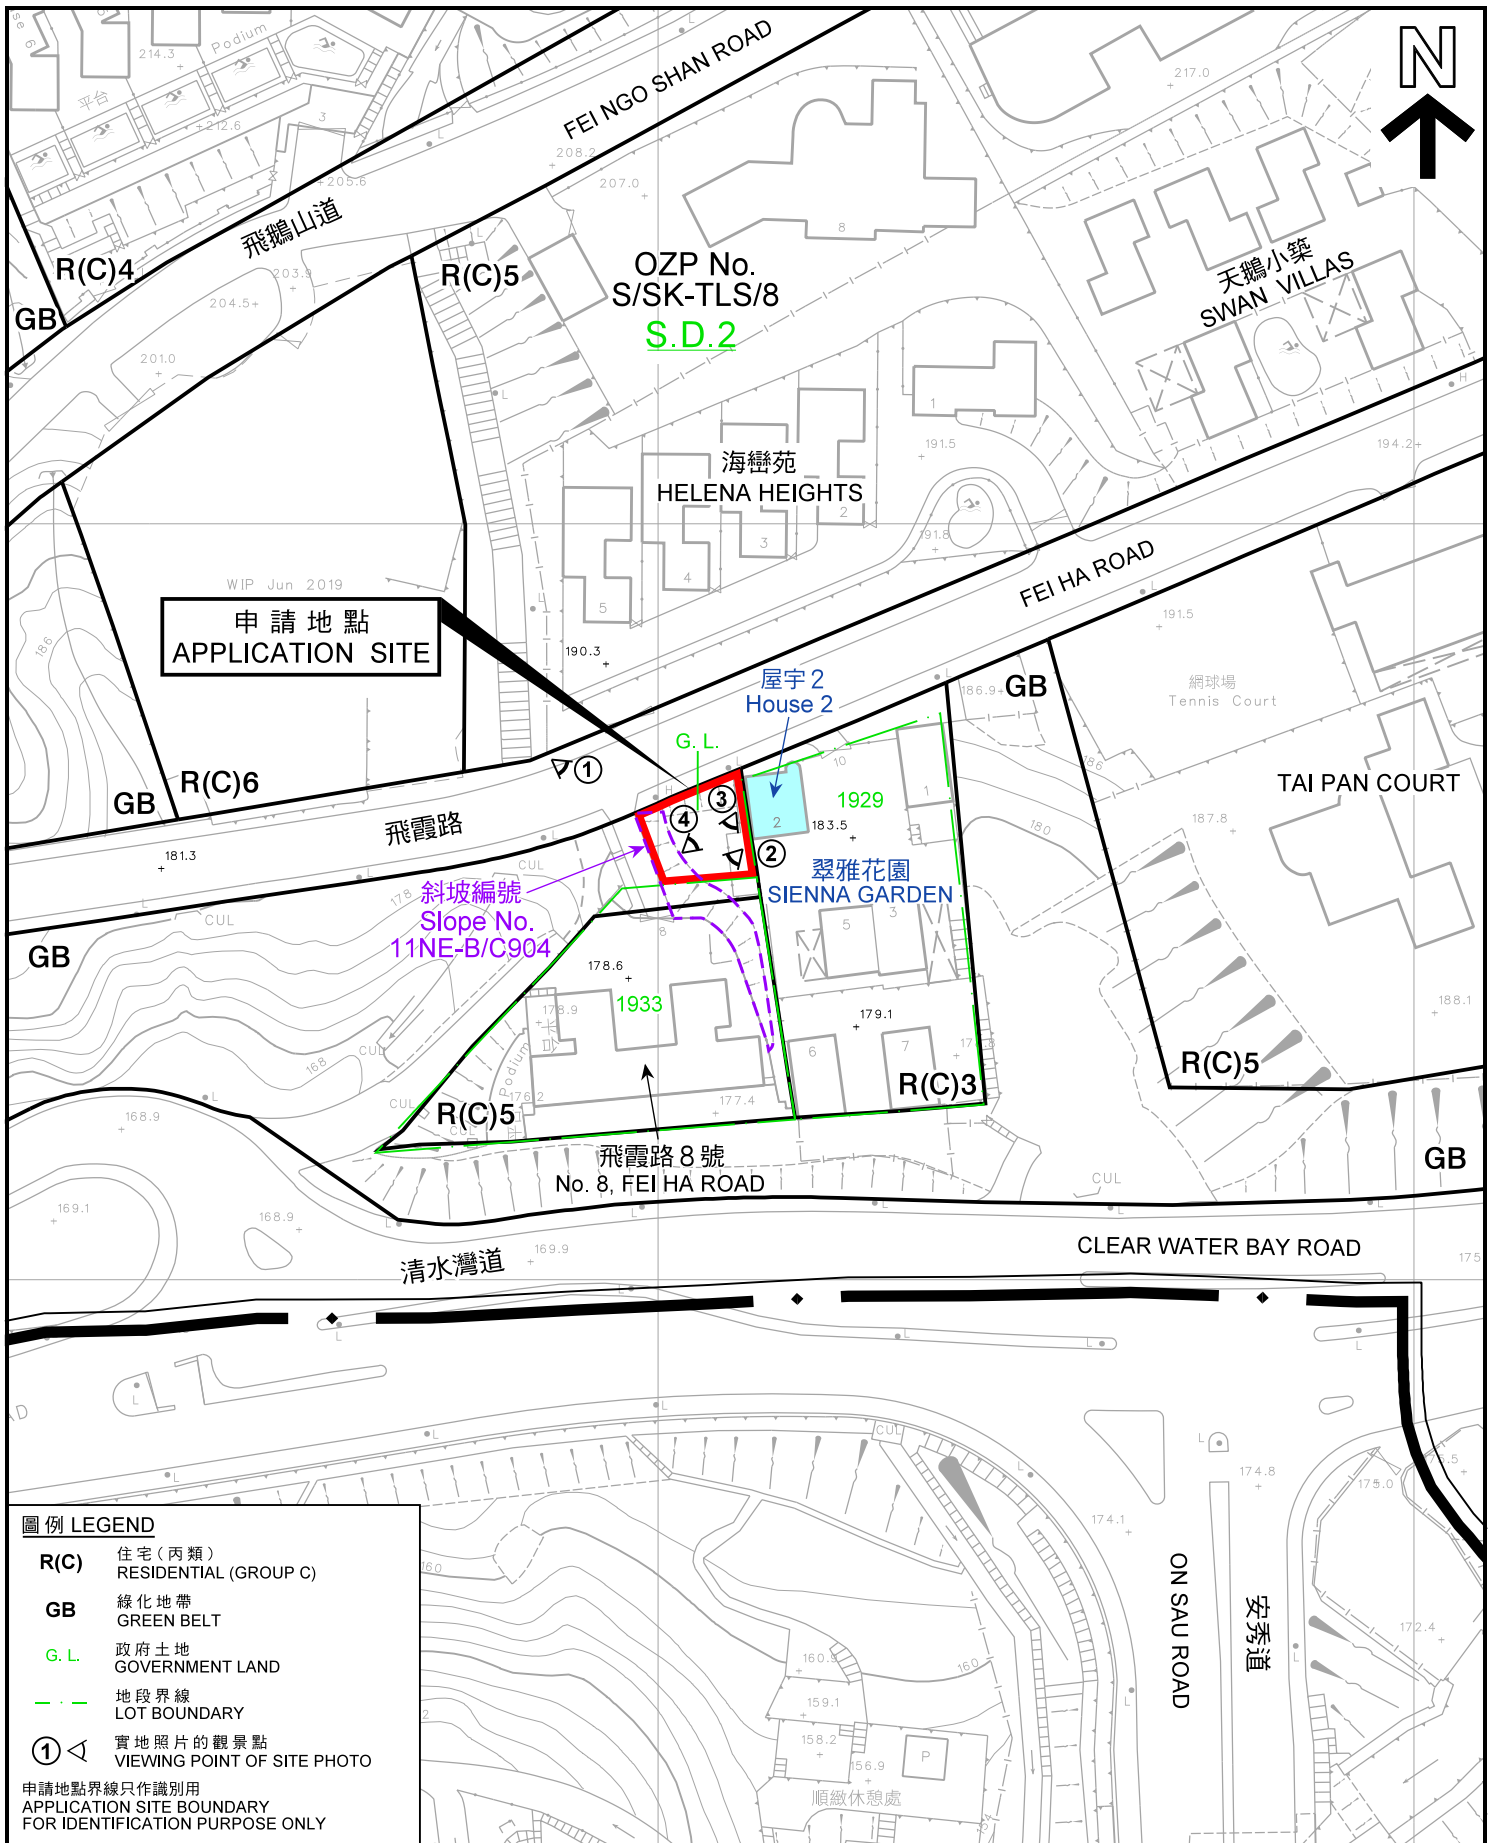

申請地點
APPLICATION SITE

OZP No.
S/SK-TLS/8
S.D.2

翠雅花園
SIENNA GARDEN

斜坡編號
Slope No.
11NE-B/C904

屋宇2
House 2

飛霞路8號
No. 8, FEI HA ROAD

圖例 LEGEND

- R(C)** 住宅(丙類)
RESIDENTIAL (GROUP C)
- GB** 綠化地帶
GREEN BELT
- G.L.** 政府土地
GOVERNMENT LAND
- 地段界線
LOT BOUNDARY
- ①** 實地照片的觀景點
VIEWING POINT OF SITE PHOTO

申請地點界線只作識別用
APPLICATION SITE BOUNDARY
FOR IDENTIFICATION PURPOSE ONLY

平面圖 SITE PLAN

臨時私人花園(為期3年)
西貢飛霞路毗連測量約份第2約地段第1929號政府土地
TEMPORARY PRIVATE GARDEN FOR A PERIOD OF 3 YEARS
GOVERNMENT LAND ADJOINING LOT 1929 IN S.D. 2,
FEI HA ROAD, SAI KUNG

SCALE 1 : 1 000 比例尺

米 20 0 20 40 米
METRES

規劃署
PLANNING
DEPARTMENT



參考編號
REFERENCE No.
A/SK-TLS/57

圖 PLAN
A-2

本摘要圖於2019年9月23日擬備，
所根據的資料為測量圖編號
11-NE-8D
EXTRACT PLAN PREPARED ON 23.9.2019
BASED ON SURVEY SHEET No.
11-NE-8D



申請地點
APPLICATION SITE

申請地點界線只作識別用
APPLICATION SITE BOUNDARY
FOR IDENTIFICATION PURPOSE ONLY

本摘要圖於2019年9月23日擬備，所根據的資料為地政總署於2017年12月27日拍得的航攝照片編號E030582C
EXTRACT PLAN PREPARED ON 23.9.2019
BASED ON AERIAL PHOTO No.
E030582C TAKEN ON 27.12.2017
BY LANDS DEPARTMENT

航攝照片 AERIAL PHOTO (2017)


臨時私人花園 (為期3年)
西貢飛霞路毗連測量約份第2約地段第1929號政府土地
TEMPORARY PRIVATE GARDEN FOR A PERIOD OF 3 YEARS
GOVERNMENT LAND ADJOINING LOT 1929 IN S.D. 2,
FEI HA ROAD, SAI KUNG

規劃署
PLANNING
DEPARTMENT



參考編號
REFERENCE No.
A/SK-TLS/57

圖 PLAN
A-3a

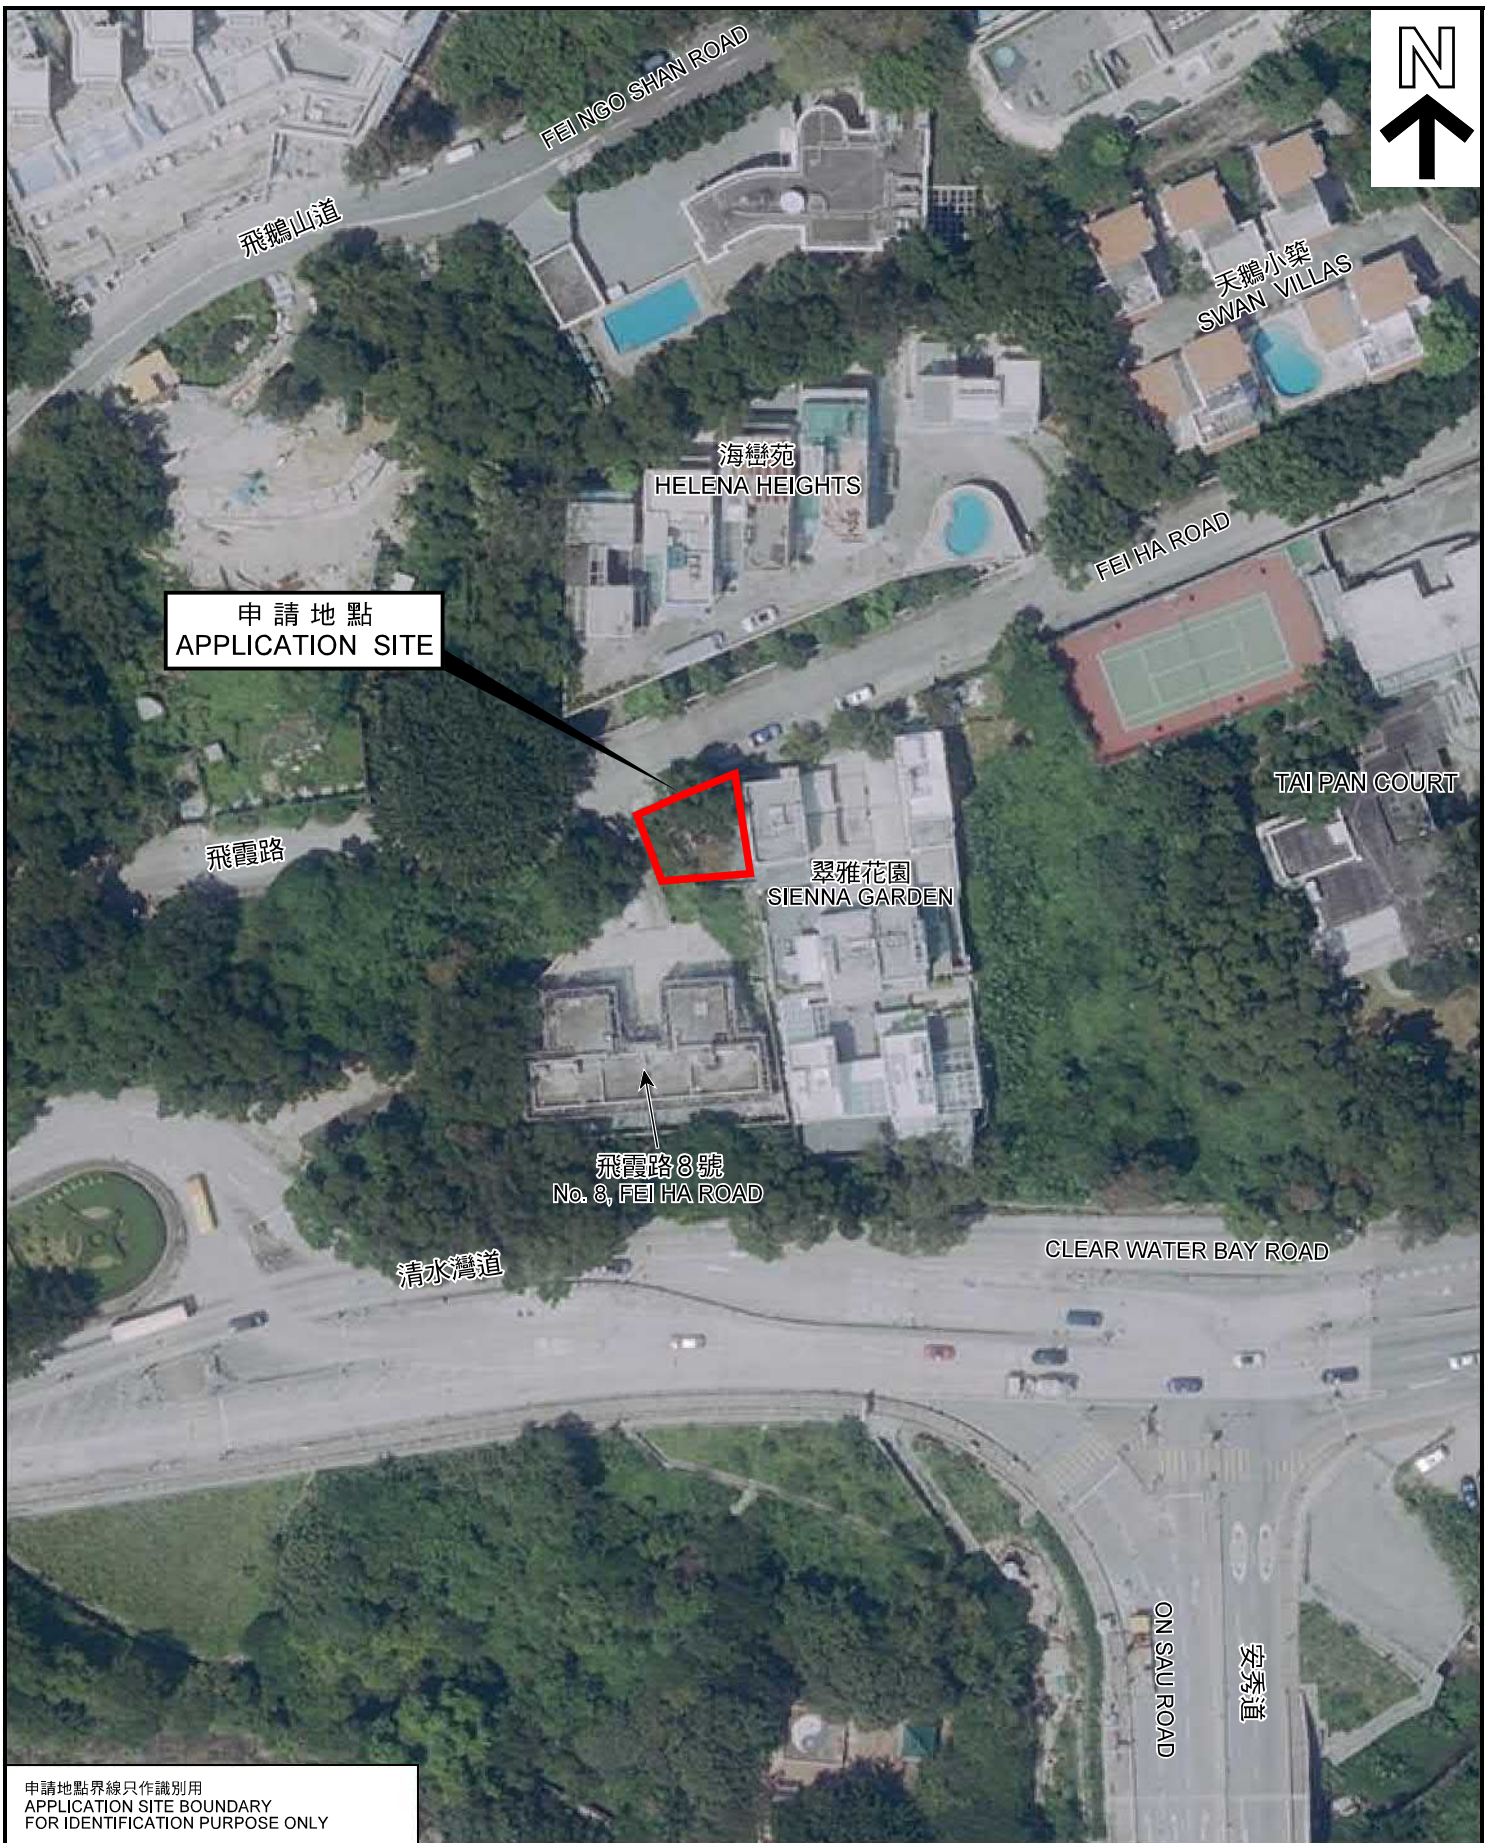

申請地點
APPLICATION SITE

申請地點界線只作識別用
APPLICATION SITE BOUNDARY
FOR IDENTIFICATION PURPOSE ONLY

本摘要圖於2019年9月23日擬備，所根據的資料為地政總署於2018年9月11日拍得的航攝照片編號E045399C
EXTRACT PLAN PREPARED ON 23.9.2019
BASED ON AERIAL PHOTO No.
E045399C TAKEN ON 11.9.2018
BY LANDS DEPARTMENT

航攝照片 AERIAL PHOTO (2018)

臨時私人花園 (為期3年)
西貢飛霞路毗連測量約份第2約地段第1929號政府土地
TEMPORARY PRIVATE GARDEN FOR A PERIOD OF 3 YEARS
GOVERNMENT LAND ADJOINING LOT 1929 IN S.D. 2,
FEI HA ROAD, SAI KUNG

規劃署
PLANNING
DEPARTMENT



參考編號
REFERENCE No.
A/SK-TLS/57

圖 PLAN
A-3b



申請地點
APPLICATION SITE

申請地點界線只作識別用
APPLICATION SITE BOUNDARY
FOR IDENTIFICATION PURPOSE ONLY

本摘要圖於2019年9月23日擬備，所根據的資料為地政總署於2019年1月23日拍得的航攝照片編號E053069C
EXTRACT PLAN PREPARED ON 23.9.2019
BASED ON AERIAL PHOTO No.
E053069C TAKEN ON 23.1.2019
BY LANDS DEPARTMENT

航攝照片 AERIAL PHOTO (2019)

臨時私人花園 (為期3年)
西貢飛霞路毗連測量約份第2約地段第1929號政府土地
TEMPORARY PRIVATE GARDEN FOR A PERIOD OF 3 YEARS
GOVERNMENT LAND ADJOINING LOT 1929 IN S.D. 2,
FEI HA ROAD, SAI KUNG


規劃署
PLANNING
DEPARTMENT



參考編號
REFERENCE No.
A/SK-TLS/57

圖 PLAN
A-3c

1

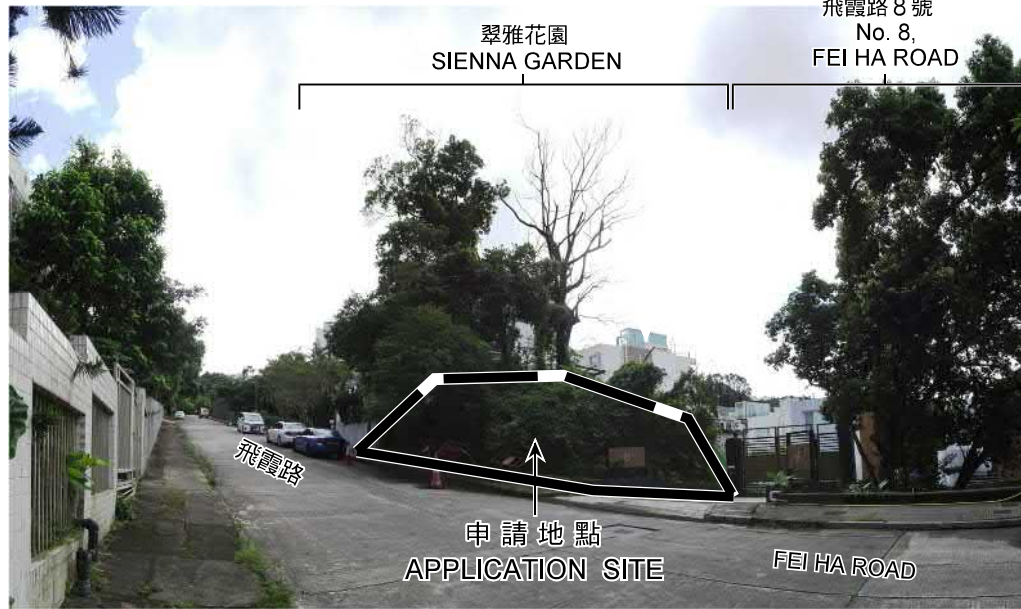

2



申請地點界線只作識別用
APPLICATION SITE BOUNDARY FOR IDENTIFICATION PURPOSE ONLY

本圖於2019年9月23日擬備，所根據的資料為攝於2019年9月6日的實地照片
PLAN PREPARED ON 23.9.2019
BASED ON SITE PHOTOS
TAKEN ON 6.9.2019

實地照片 SITE PHOTO

臨時私人花園（為期3年）
西貢飛霞路毗連測量約份第2約地段第1929號政府土地
TEMPORARY PRIVATE GARDEN FOR A PERIOD OF 3 YEARS
GOVERNMENT LAND ADJOINING LOT 1929 IN S.D. 2,
FEI HA ROAD, SAI KUNG

規劃署
PLANNING
DEPARTMENT




參考編號
REFERENCE No.
A/SK-TLS/57

圖 PLAN
A-4a

3



4

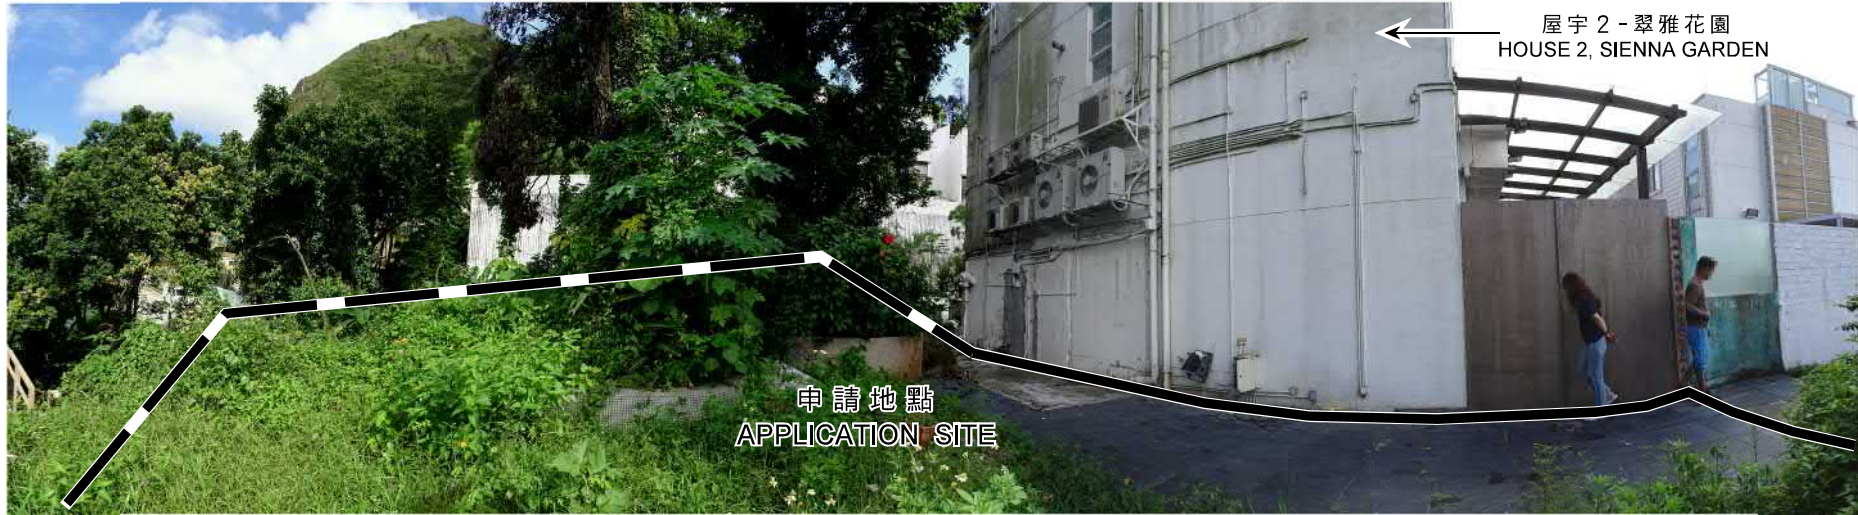

申請地點界線只作識別用
APPLICATION SITE BOUNDARY FOR IDENTIFICATION PURPOSE ONLY

本圖於2019年9月23日擬備，所根據的資料為攝於2019年9月6日的實地照片
PLAN PREPARED ON 23.9.2019
BASED ON SITE PHOTOS
TAKEN ON 6.9.2019

實地照片 SITE PHOTO
 臨時私人花園（為期3年）
 西貢飛霞路毗連測量約份第2約地段第1929號政府土地
 TEMPORARY PRIVATE GARDEN FOR A PERIOD OF 3 YEARS
 GOVERNMENT LAND ADJOINING LOT 1929 IN S.D. 2,
 FEI HA ROAD, SAI KUNG

規 劃 署
**PLANNING
 DEPARTMENT**

參考編號
 REFERENCE No.
 A/SK-TLS/57


 圖 PLAN
 A-4b