


PROPOSED SEWER PLAN

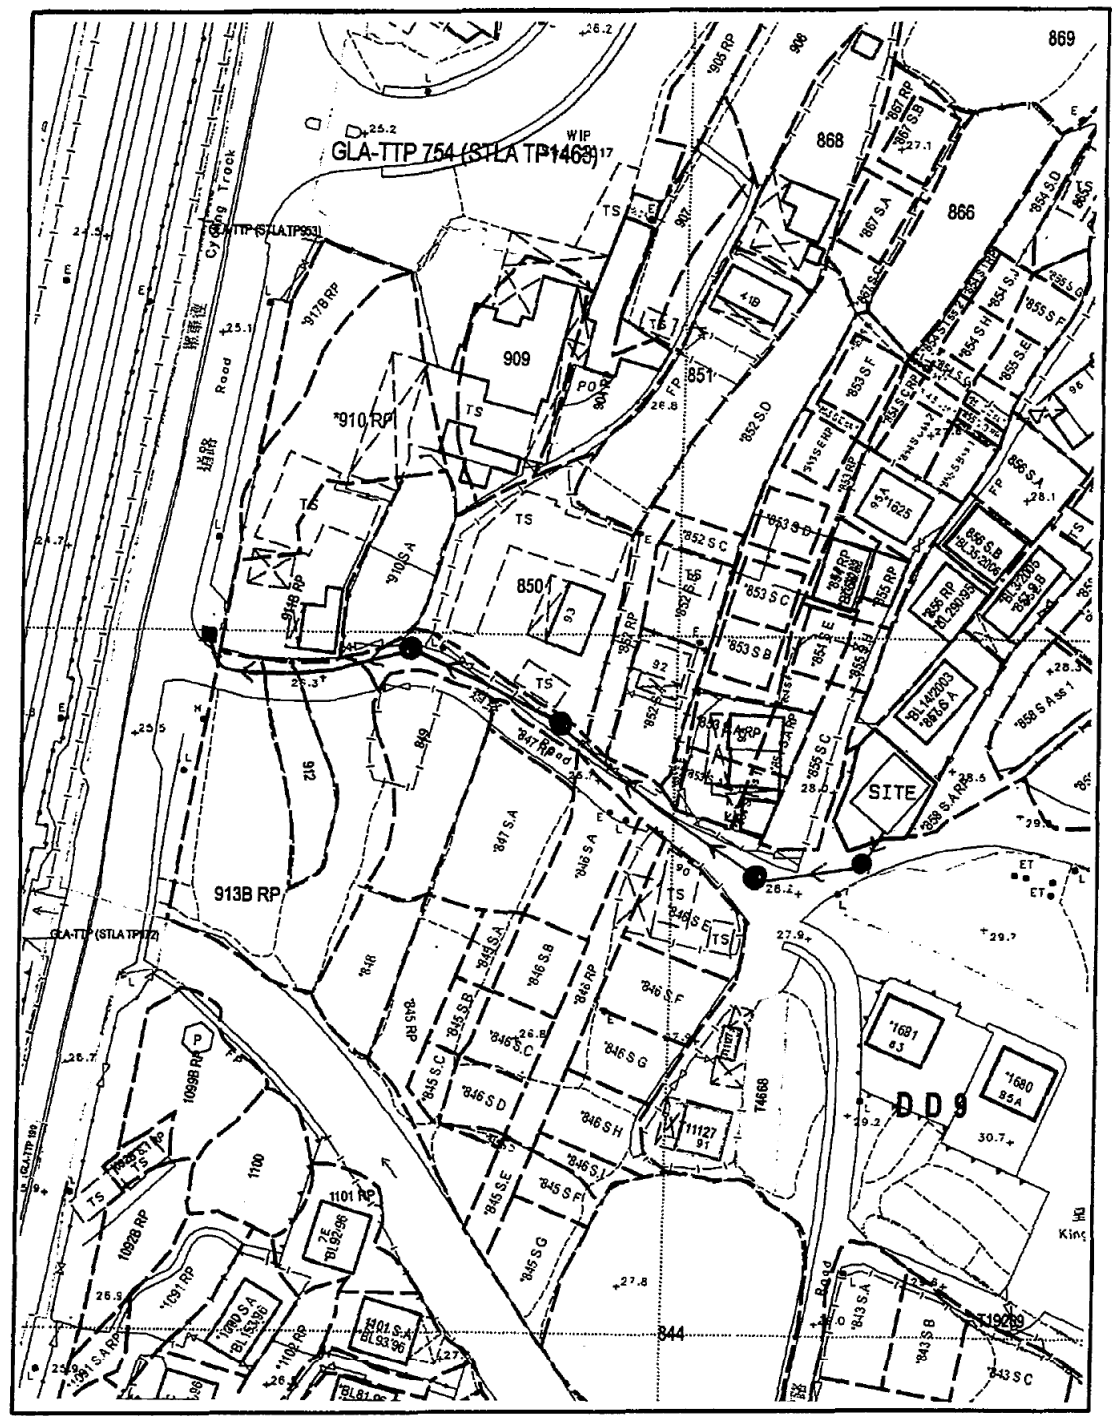


Scale

- Proposed Foul Man-hole
- Existing Foul Man-hole
- ← Proposed Sewage Pipe

參考編號
REFERENCE No. A/NE-KLH/543

繪圖 DRAWING A-1

(來源：申請人建議書)
(SOURCE: APPLICANT'S SUBMISSION PLAN)

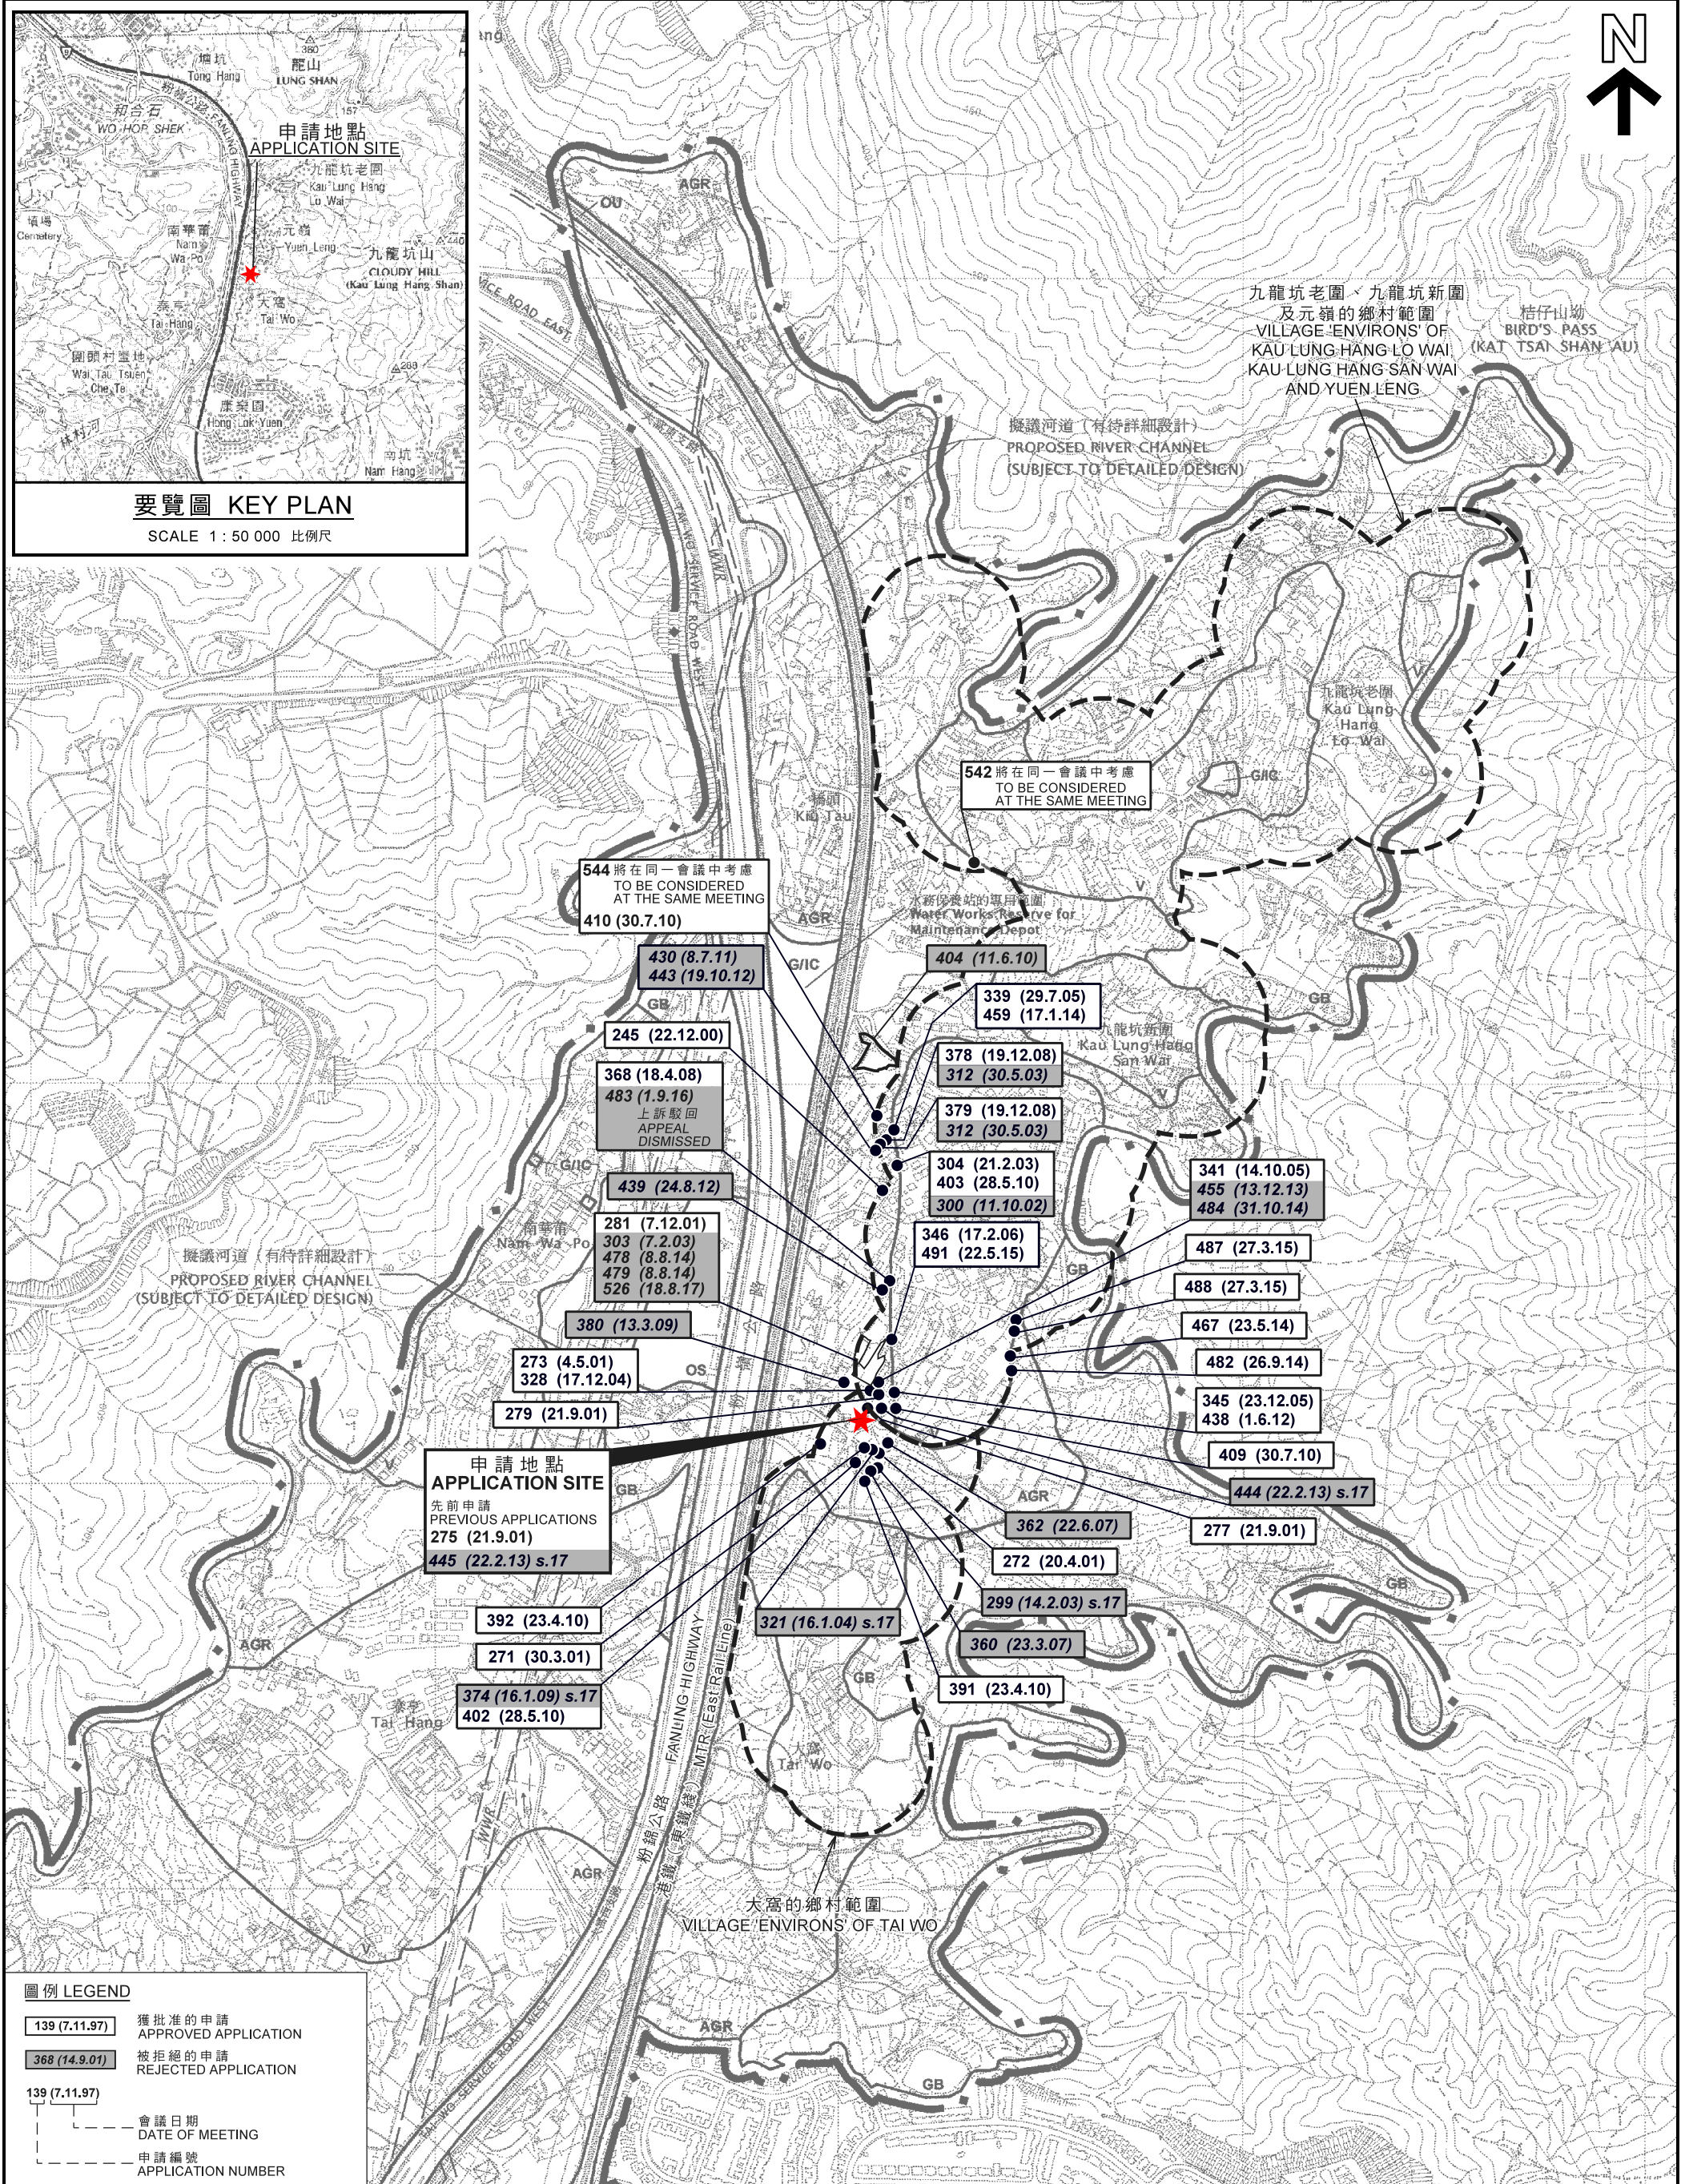

本摘要圖於2018年3月12日擬備，
所根據的資料為於2006年10月17日核准的
分區計劃大綱圖編號S/NE-KLH/11
EXTRACT PLAN PREPARED ON 12.3.2018
BASED ON OUTLINE ZONING PLAN
No. S/NE-KLH/11 APPROVED ON 17.10.2006

位置圖 LOCATION PLAN

擬議屋宇 (新界豁免管制屋宇 - 小型屋宇)
新界大埔九龍坑大窩村丈量約份第9約地段第857號餘段
PROPOSED HOUSE
(NEW TERRITORIES EXEMPTED HOUSE - SMALL HOUSE)
LOT 857 RP IN D.D. 9, TAI WO VILLAGE,
KAU LUNG HANG, TAI PO, NEW TERRITORIES


SCALE 1 : 7 500 比例尺

米 100 0 100 200 300 米
METRES

規劃署
PLANNING
DEPARTMENT

參考編號
REFERENCE No.
A/NE-KLH/543

圖 PLAN
A-1

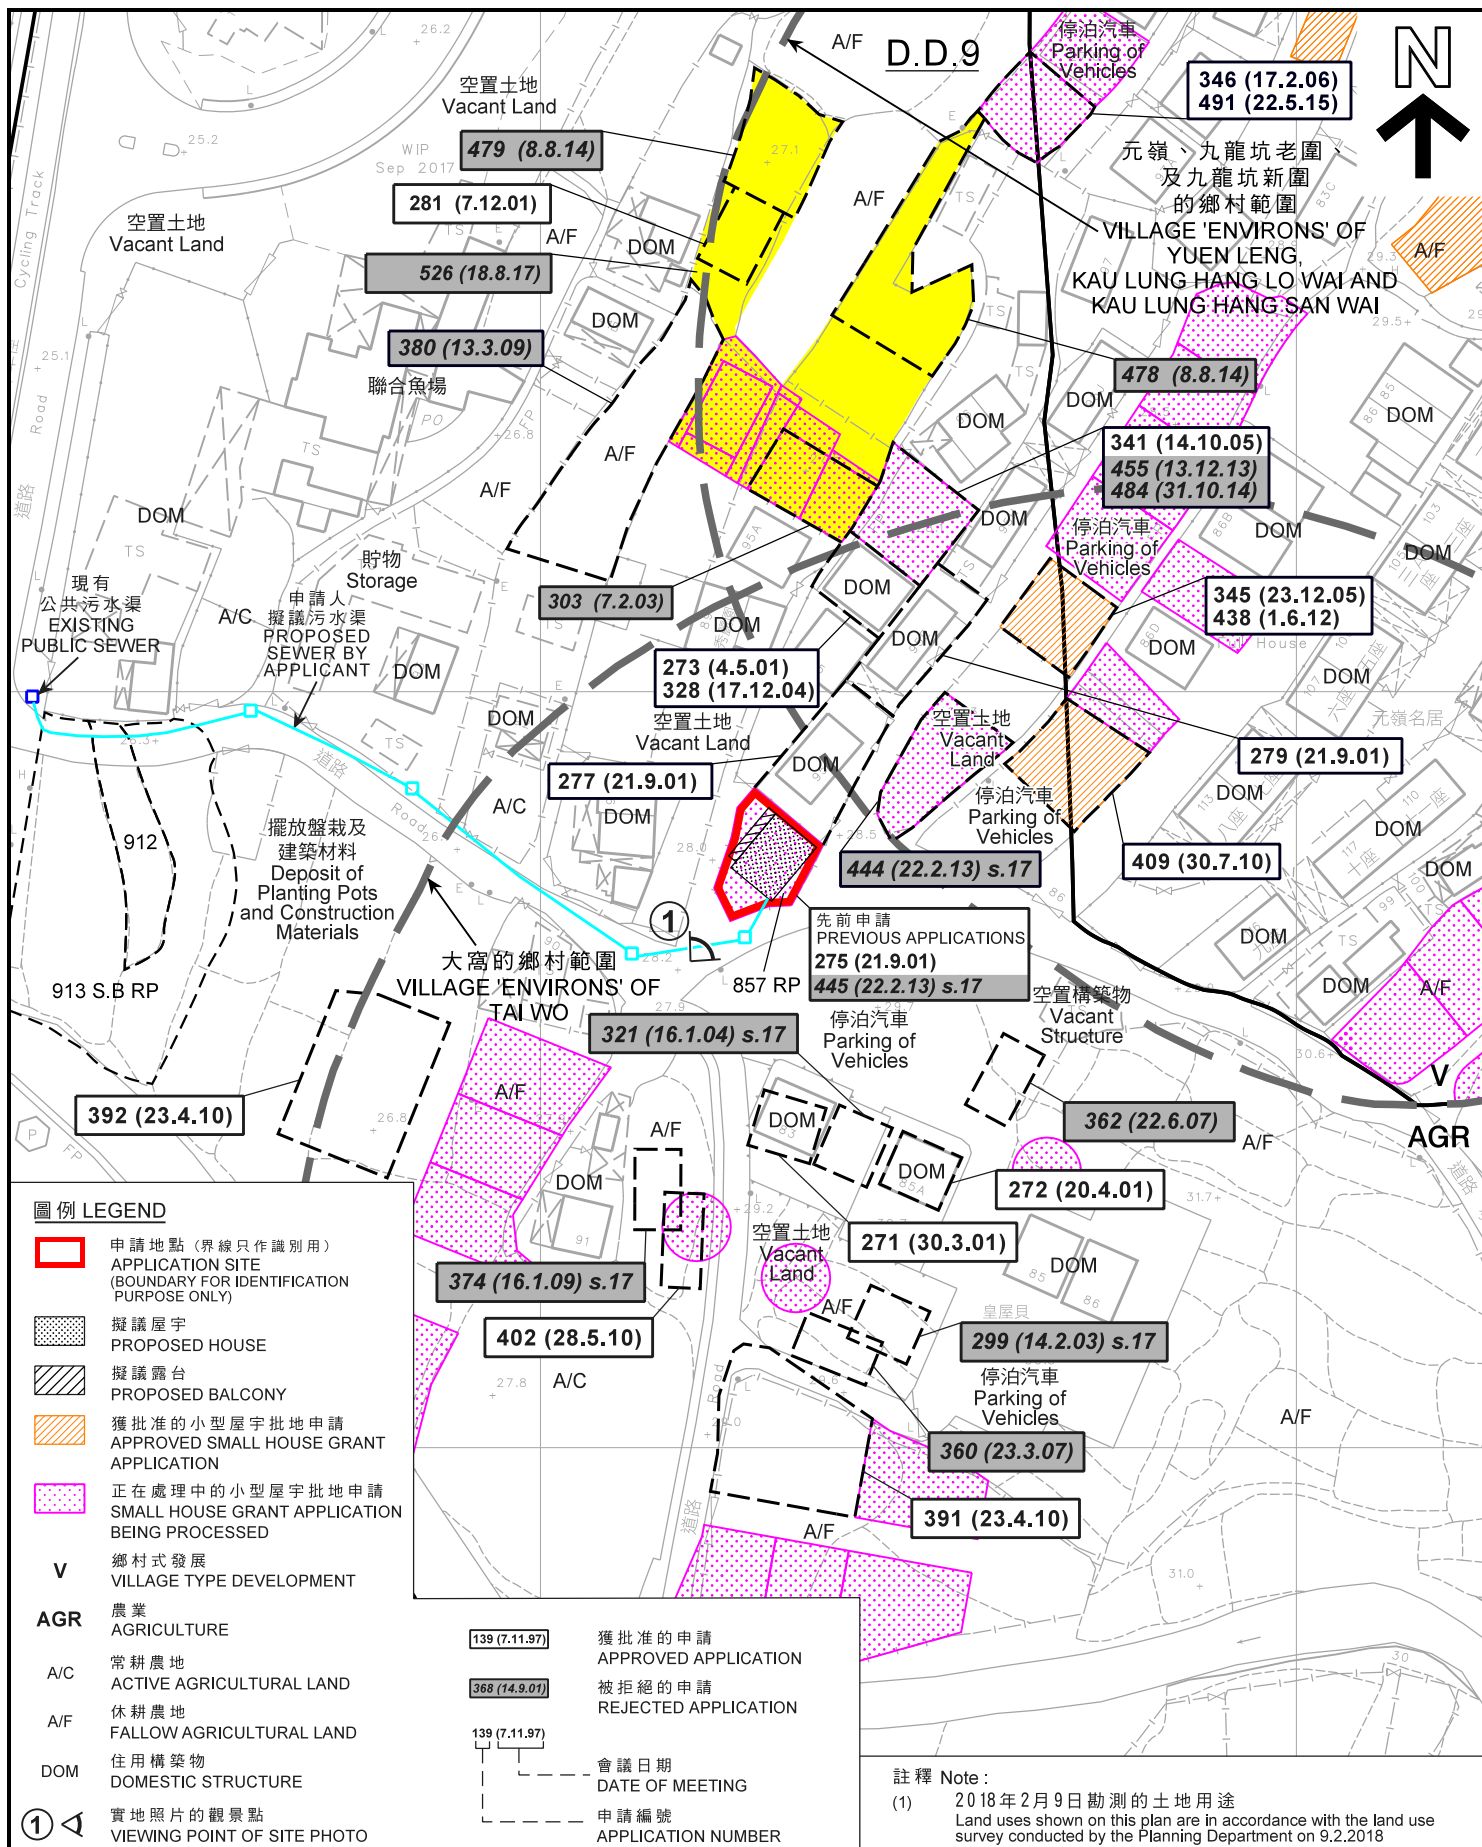

平面圖 SITE PLAN

擬議屋宇 (新界豁免管制屋宇 - 小型屋宇)
新界大埔九龍坑大窩村丈量約份第9約地段第857號餘段
PROPOSED HOUSE
(NEW TERRITORIES EXEMPTED HOUSE - SMALL HOUSE)
LOT 857 RP IN D.D. 9, TAI WO VILLAGE,
KAU LUNG HANG, TAI PO, NEW TERRITORIES

本摘要圖於2018年3月9日擬備，
所根據的資料為測量圖編號3-SW-23B
EXTRACT PLAN PREPARED ON 9.3.2018
BASED ON SURVEY SHEET No. 3-SW-23B


米 20 0 20 40 米
METRES SCALE 1:1 000 比例尺

規劃署
PLANNING
DEPARTMENT



參考編號
REFERENCE No.
A/NE-KLH/543

圖 PLAN
A-2a

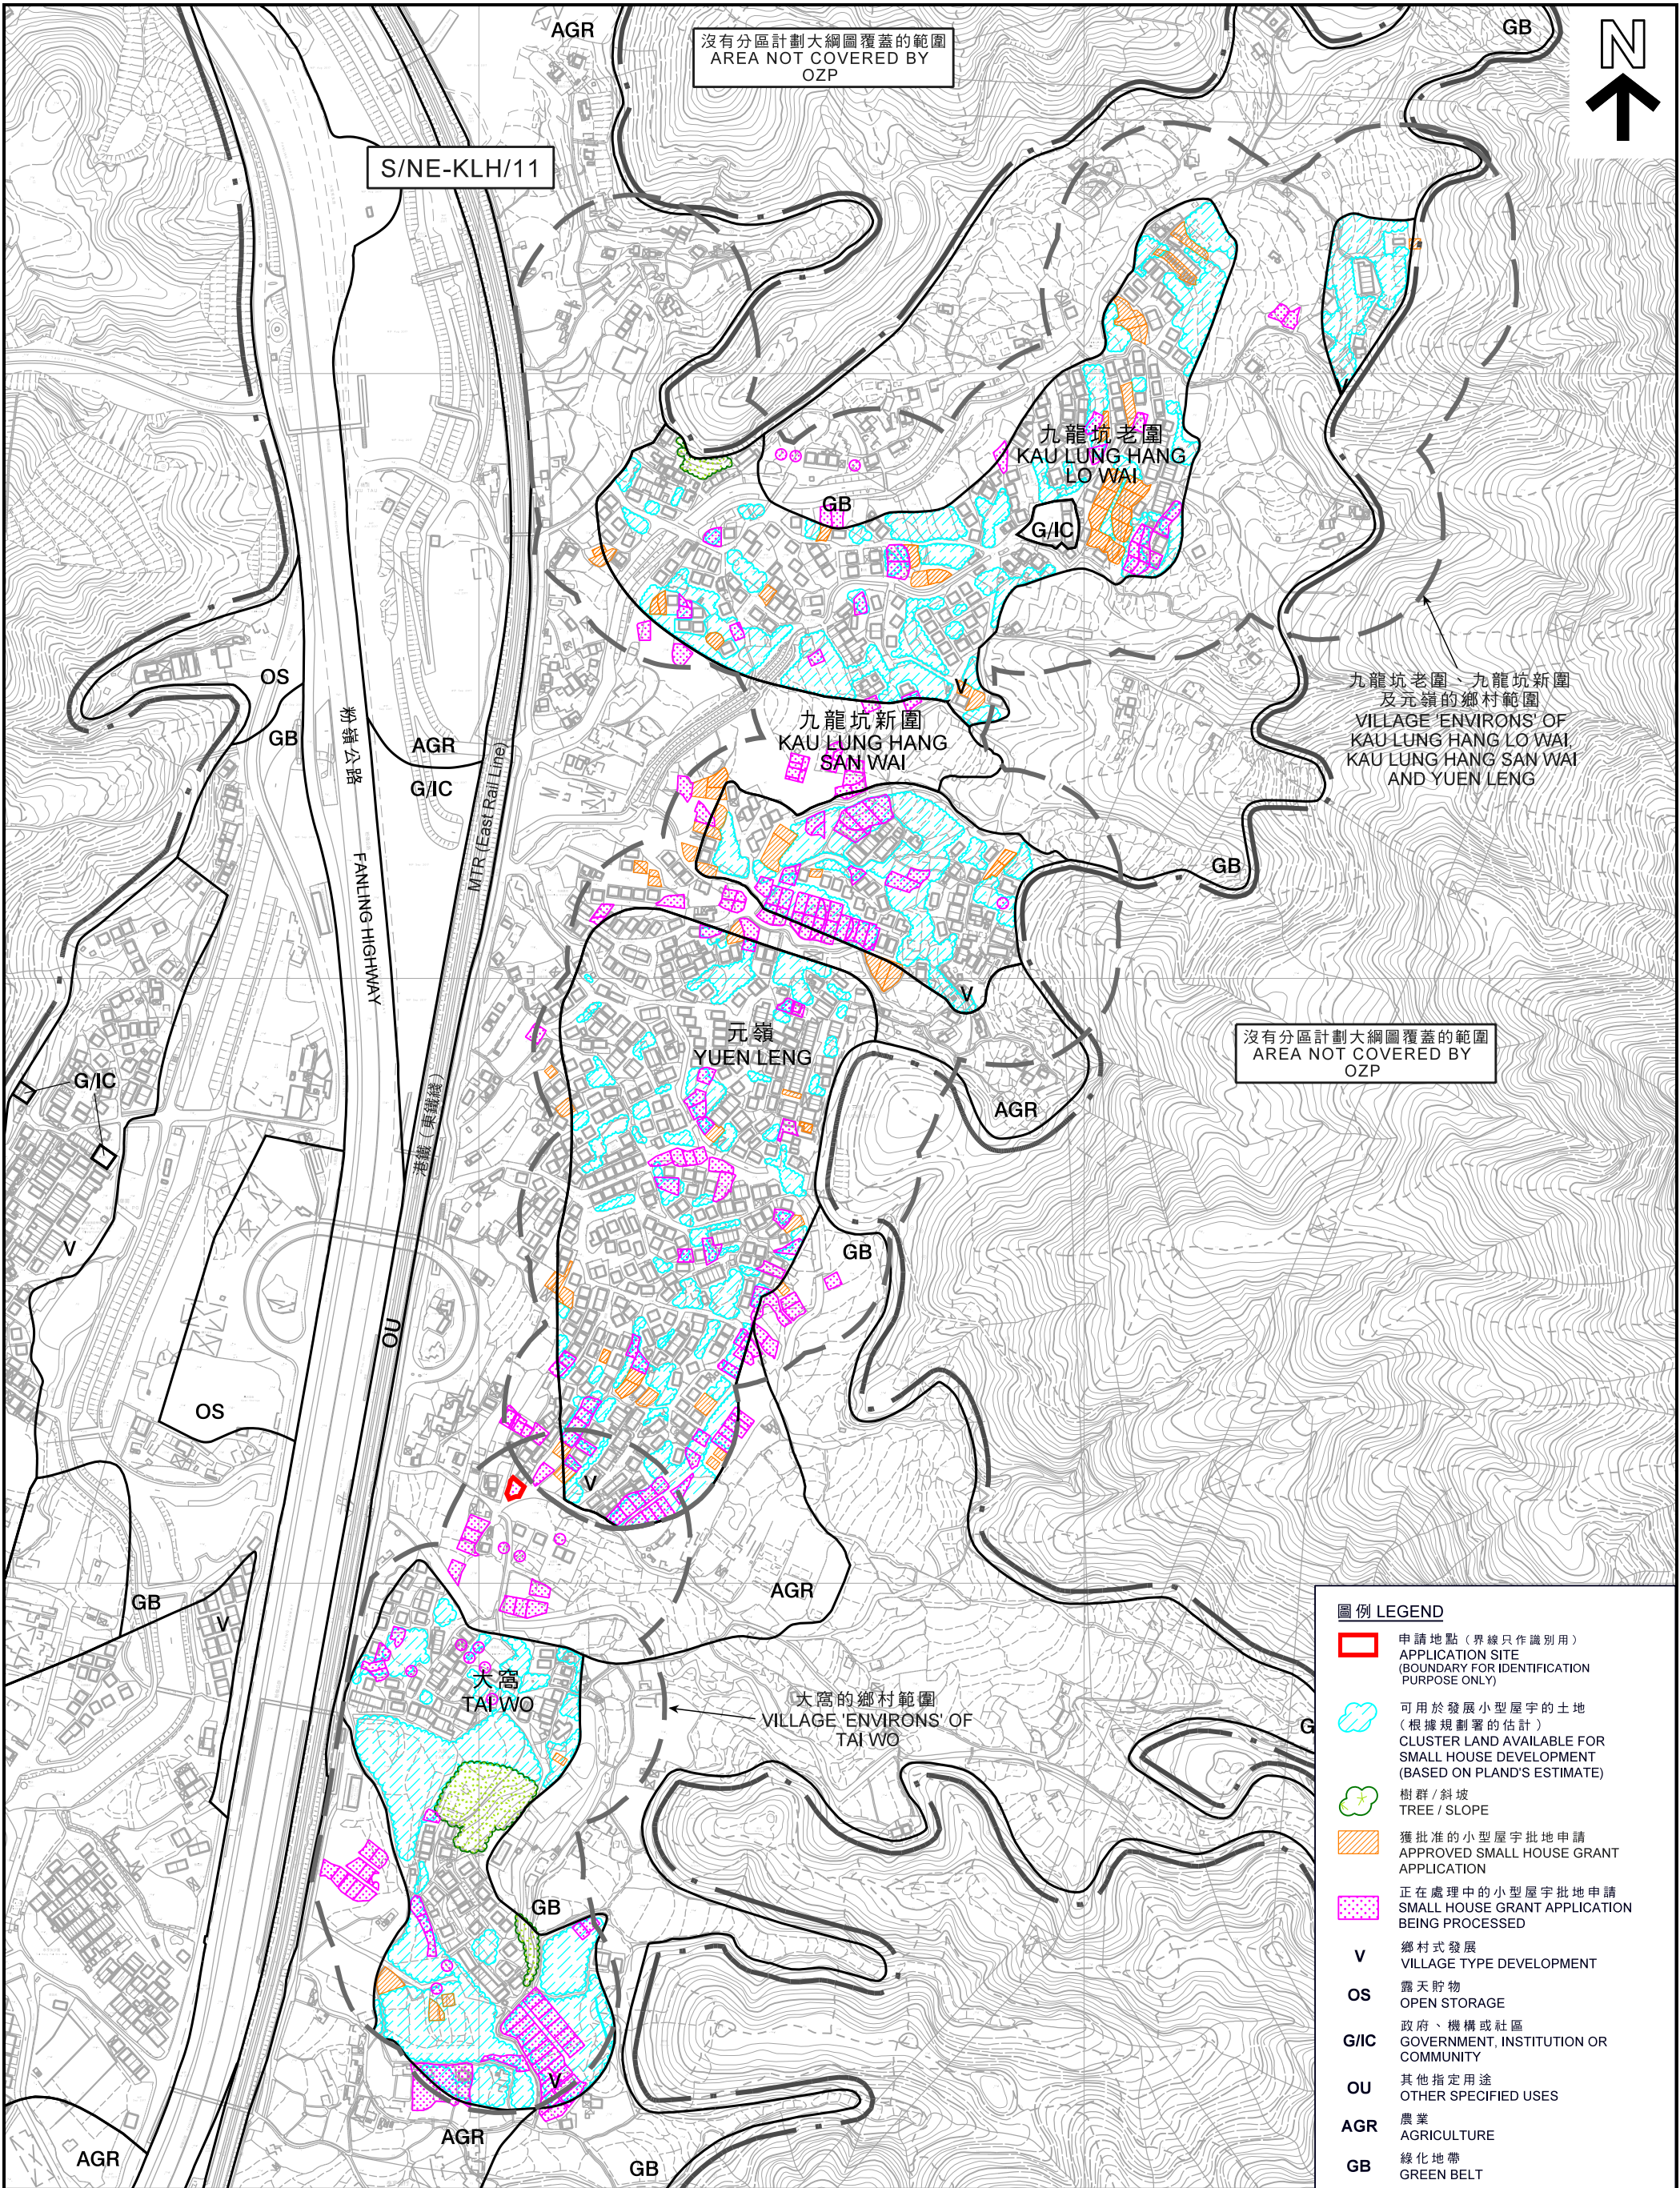

圖例 LEGEND

- 申請地點 (界線只作識別用)
APPLICATION SITE
(BOUNDARY FOR IDENTIFICATION
PURPOSE ONLY)
- 可用於發展小型屋宇的土地
(根據規劃署的估計)
CLUSTER LAND AVAILABLE FOR
SMALL HOUSE DEVELOPMENT
(BASED ON PLAND'S ESTIMATE)
- 樹群 / 斜坡
TREE / SLOPE
- 獲批准的小型屋宇批地申請
APPROVED SMALL HOUSE GRANT
APPLICATION
- 正在處理中的小型屋宇批地申請
SMALL HOUSE GRANT APPLICATION
BEING PROCESSED
- V
鄉村式發展
VILLAGE TYPE DEVELOPMENT
- OS
露天貯物
OPEN STORAGE
- G/IC
政府、機構或社區
GOVERNMENT, INSTITUTION OR
COMMUNITY
- OU
其他指定用途
OTHER SPECIFIED USES
- AGR
農業
AGRICULTURE
- GB
綠化地帶
GREEN BELT

本摘要圖於2018年3月9日擬備，
所根據的資料為測量圖編號
3-SW-18A、B、C、D、19A、C、
23A、B、C、D、及24A、C
EXTRACT PLAN PREPARED ON 9.3.2018
BASED ON SURVEY SHEETS No.
3-SW-18A,B,C,D 18D,19A,C,
23A,B,C,D & 24A,C

在「鄉村式發展」地帶內預計可供發展小型屋宇的土地數量
ESTIMATED AMOUNT OF LAND AVAILABLE FOR
SMALL HOUSE DEVELOPMENT WITHIN THE "V" ZONE

擬議屋宇 (新界豁免管制屋宇 - 小型屋宇)
PROPOSED HOUSE (NEW TERRITORIES EXEMPTED HOUSE - SMALL HOUSE)
LOT 857 RP IN D.D. 9, TAI WO VILLAGE,
KAU LUNG HANG, TAI PO, NEW TERRITORIES


SCALE 1:4 000 比例尺
METRES 100 0 100 200 300 METRES

規劃署
PLANNING
DEPARTMENT



參考編號
REFERENCE No.
A/NE-KLH/543

圖 PLAN
A-2b

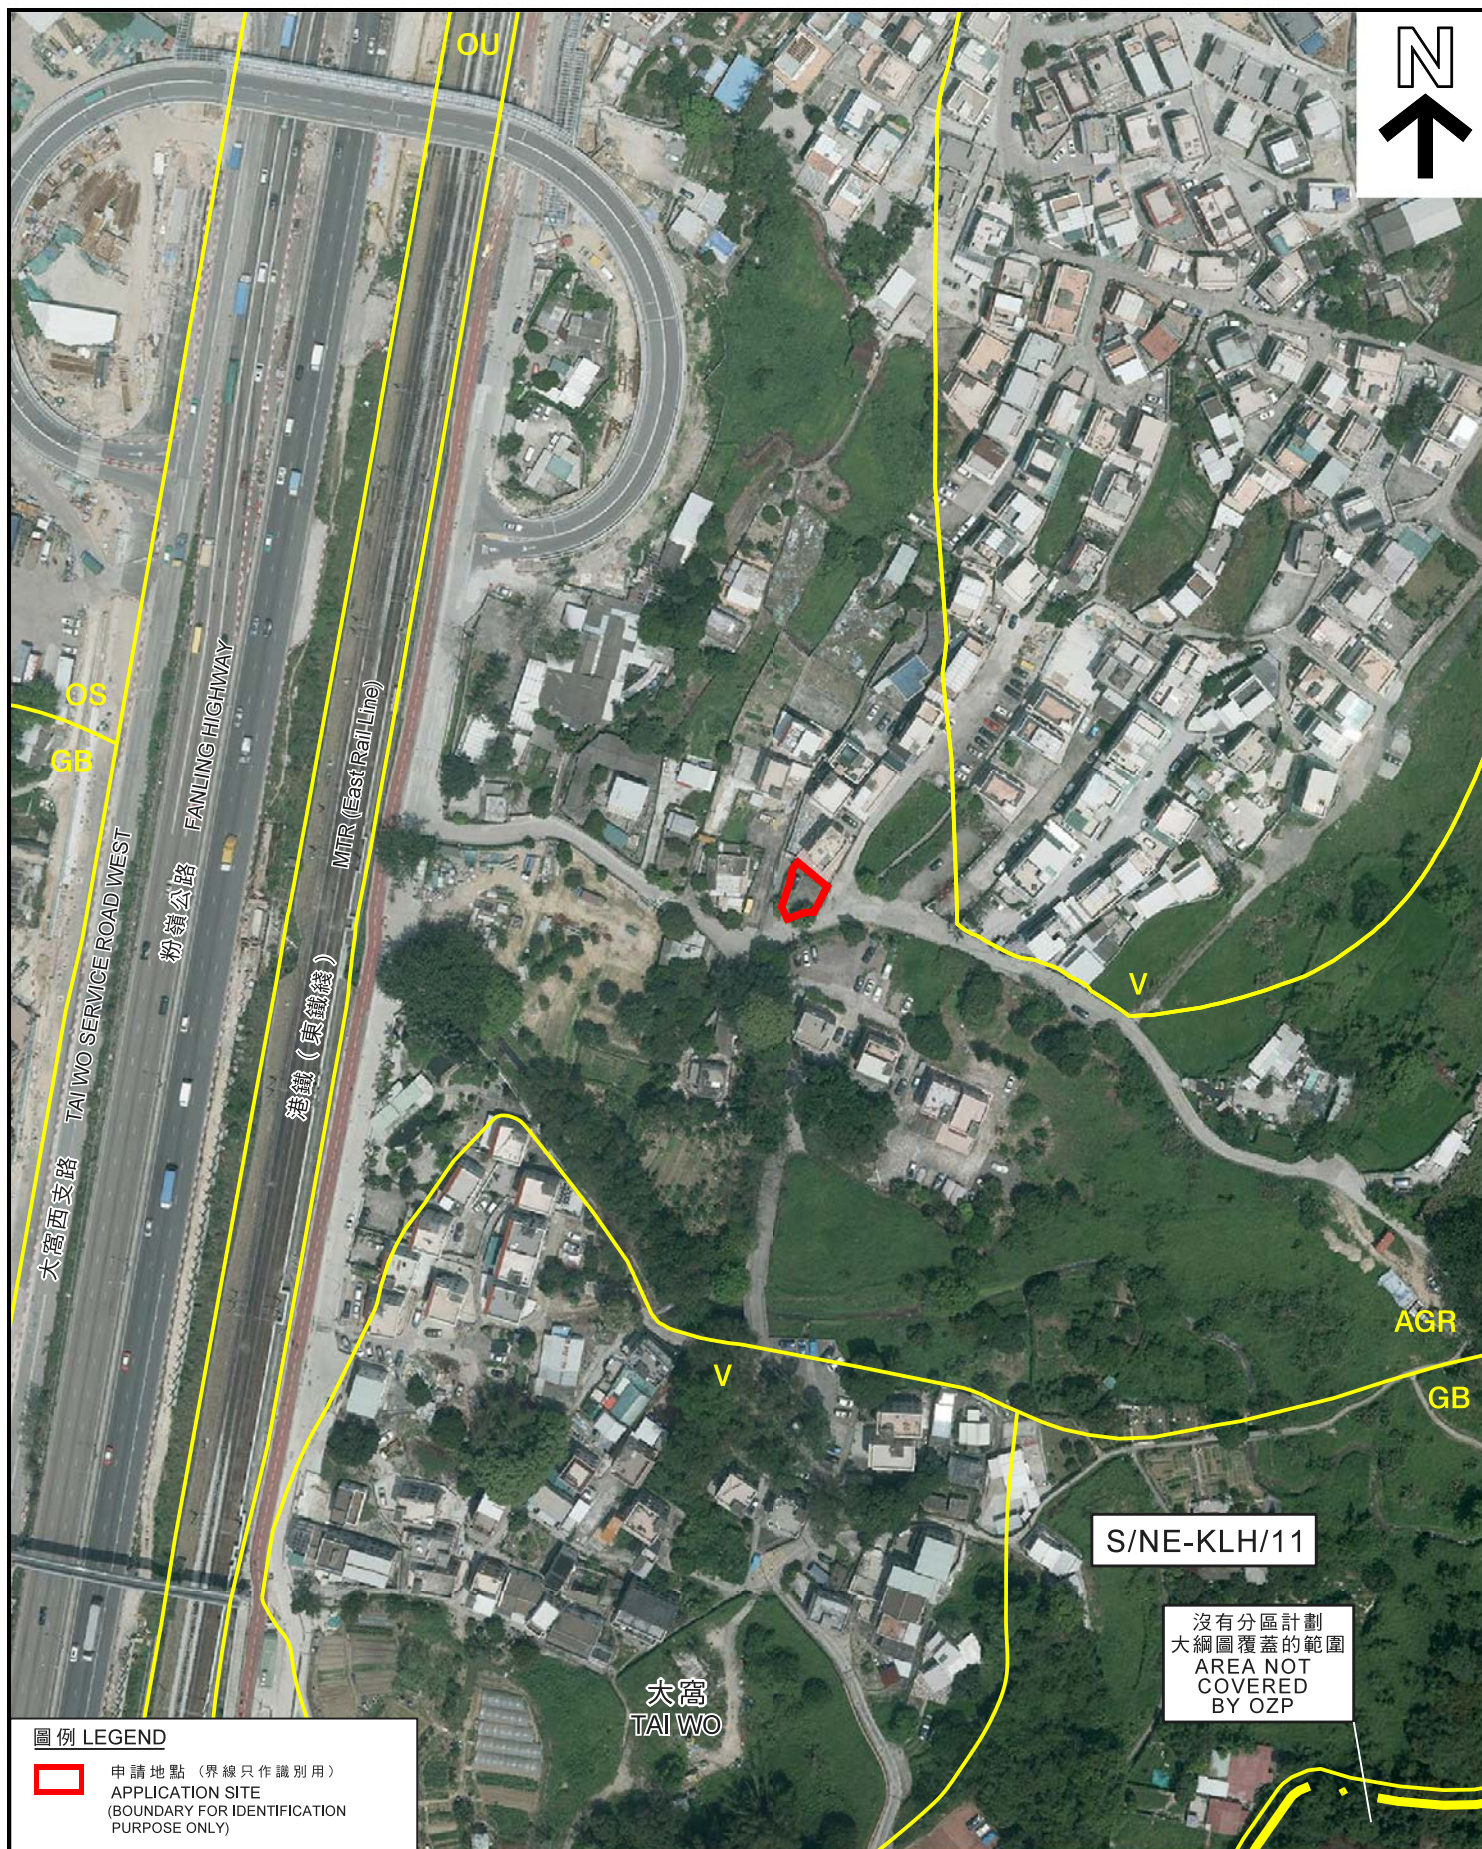

圖例 LEGEND

 申請地點 (界線只作識別用)
APPLICATION SITE
(BOUNDARY FOR IDENTIFICATION
PURPOSE ONLY)

本摘要圖於2018年2月27日擬備，
所根據的資料為地政總署
於2017年4月17日拍得的航攝照片
編號E021588C
EXTRACT PLAN PREPARED ON 27.2.2018
BASED ON AERIAL PHOTO No. E021588C
TAKEN ON 17.4.2017 BY
LANDS DEPARTMENT

航攝照片 AERIAL PHOTO

擬議屋宇 (新界豁免管制屋宇—小型屋宇)
新界大埔九龍坑大窩村丈量約份第9約地段第857號餘段
PROPOSED HOUSE
(NEW TERRITORIES EXEMPTED HOUSE - SMALL HOUSE)
LOT 857 RP IN D.D. 9, TAI WO VILLAGE,
KAU LUNG HANG, TAI PO, NEW TERRITORIES

規劃署
PLANNING
DEPARTMENT



參考編號
REFERENCE No.
A/NE-KLH/543

圖 PLAN
A-3

①

申請地點
APPLICATION SITE



實地照片 SITE PHOTO

本圖於2018年2月27日擬備，所根據的資料為攝於2018年2月6日的實地照片
PLAN PREPARED ON 27.2.2018 BASED ON SITE PHOTO TAKEN ON 6.2.2018

擬議屋宇(新界豁免管制屋宇－小型屋宇)
新界大埔九龍坑大窩村丈量約份第9約地段第857號餘段
PROPOSED HOUSE
(NEW TERRITORIES EXEMPTED HOUSE - SMALL HOUSE)
LOT 857 RP IN D.D. 9, TAI WO VILLAGE,
KAU LUNG HANG, TAI PO, NEW TERRITORIES

規劃署
PLANNING
DEPARTMENT



參考編號
REFERENCE No.
A/NE-KLH/543

圖 PLAN
A-4