


# LOT INDEX PLAN

217

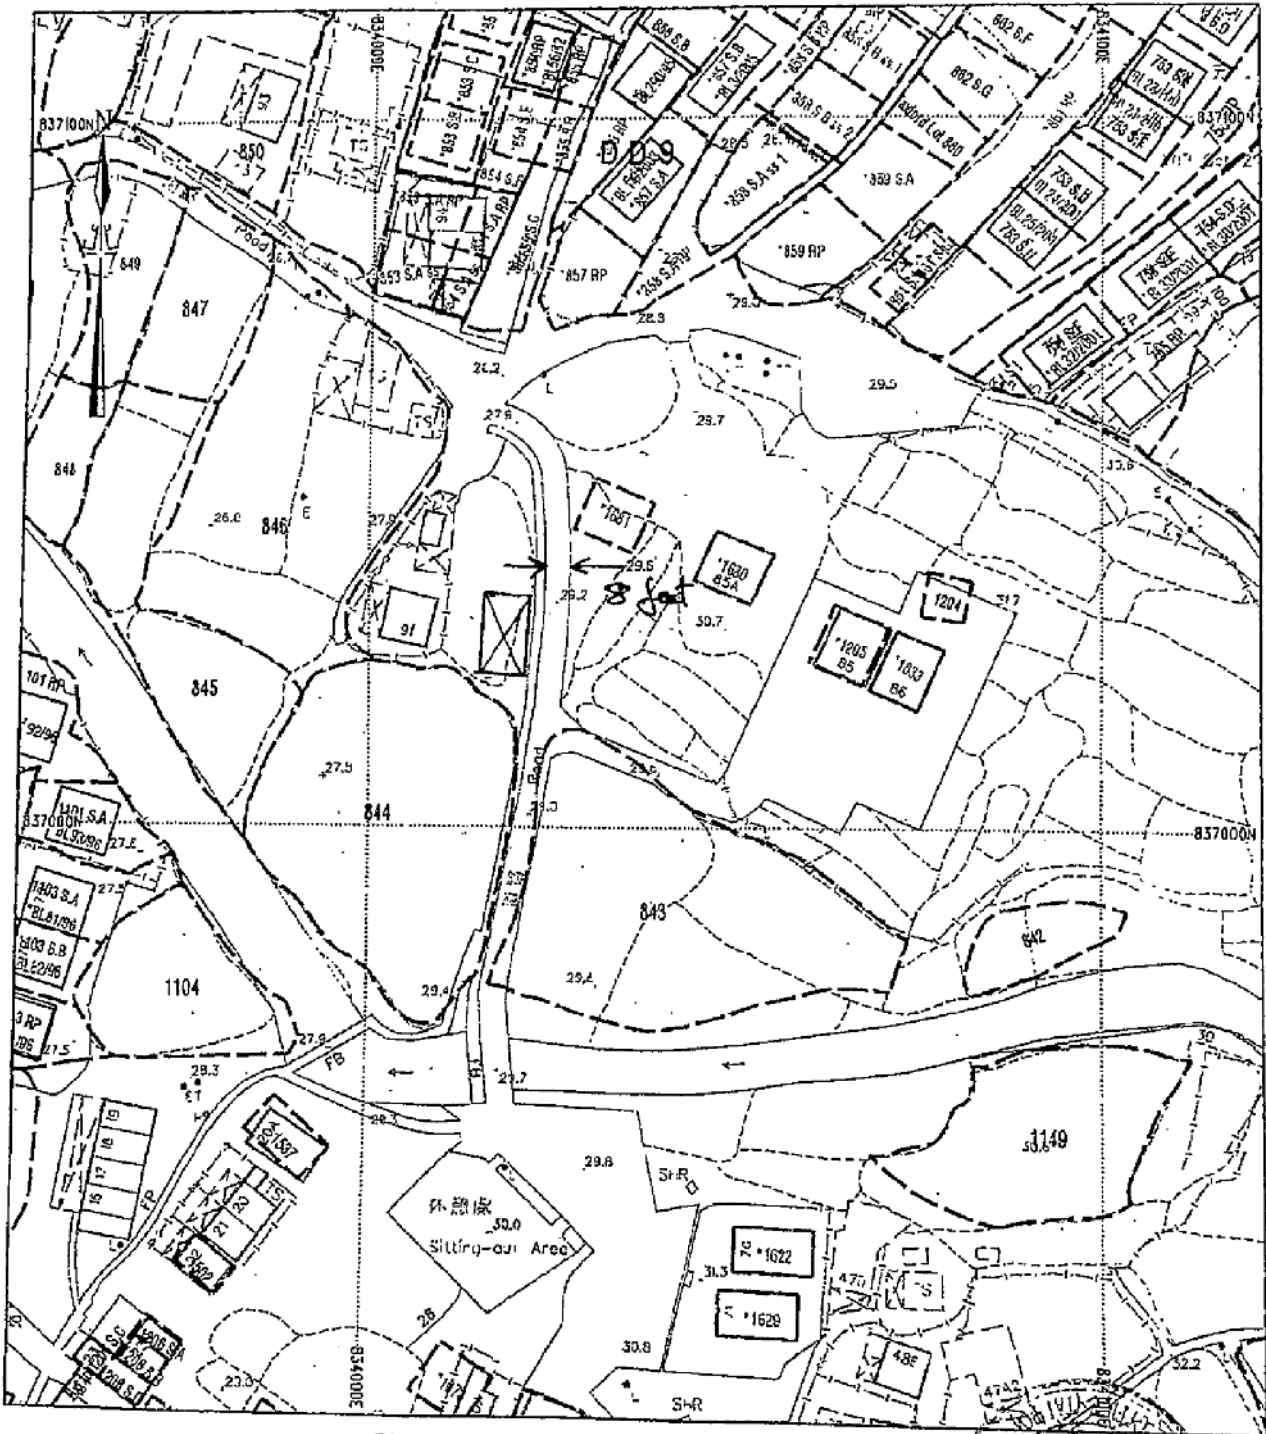

Plan produced by SMO, Lands Department.



Proposed Site

SCALE METRES 10 0 10 20 30 40 50 METRES

Locality : D.D.9  
 Lot Index Plan No. : 3-SW-23B  
 District Survey Office : Tai Po  
 Date : 04 May 07  
 Reference No. : ---


© Copyright reserved - Hong Kong Government  
 SMO-P01 20070604084949

This plan is a copy of the lot index plan which shows the approximate position of lot boundaries. The information shown on this plan **MUST** be verified by field survey. The lot-index plan may be revised without prior notification when better lot boundary evidence becomes available. 本圖則為地段索引圖的複印本，旨在展示地段界線的大約位置。本圖則內的資料，必須經實地測量核證。在有較佳地段界線證據的情況下，地段索引圖可隨時被修改。




參考編號  
 REFERENCE No. **A/NE-KLH/548**

繪圖 **DRAWING A-1**

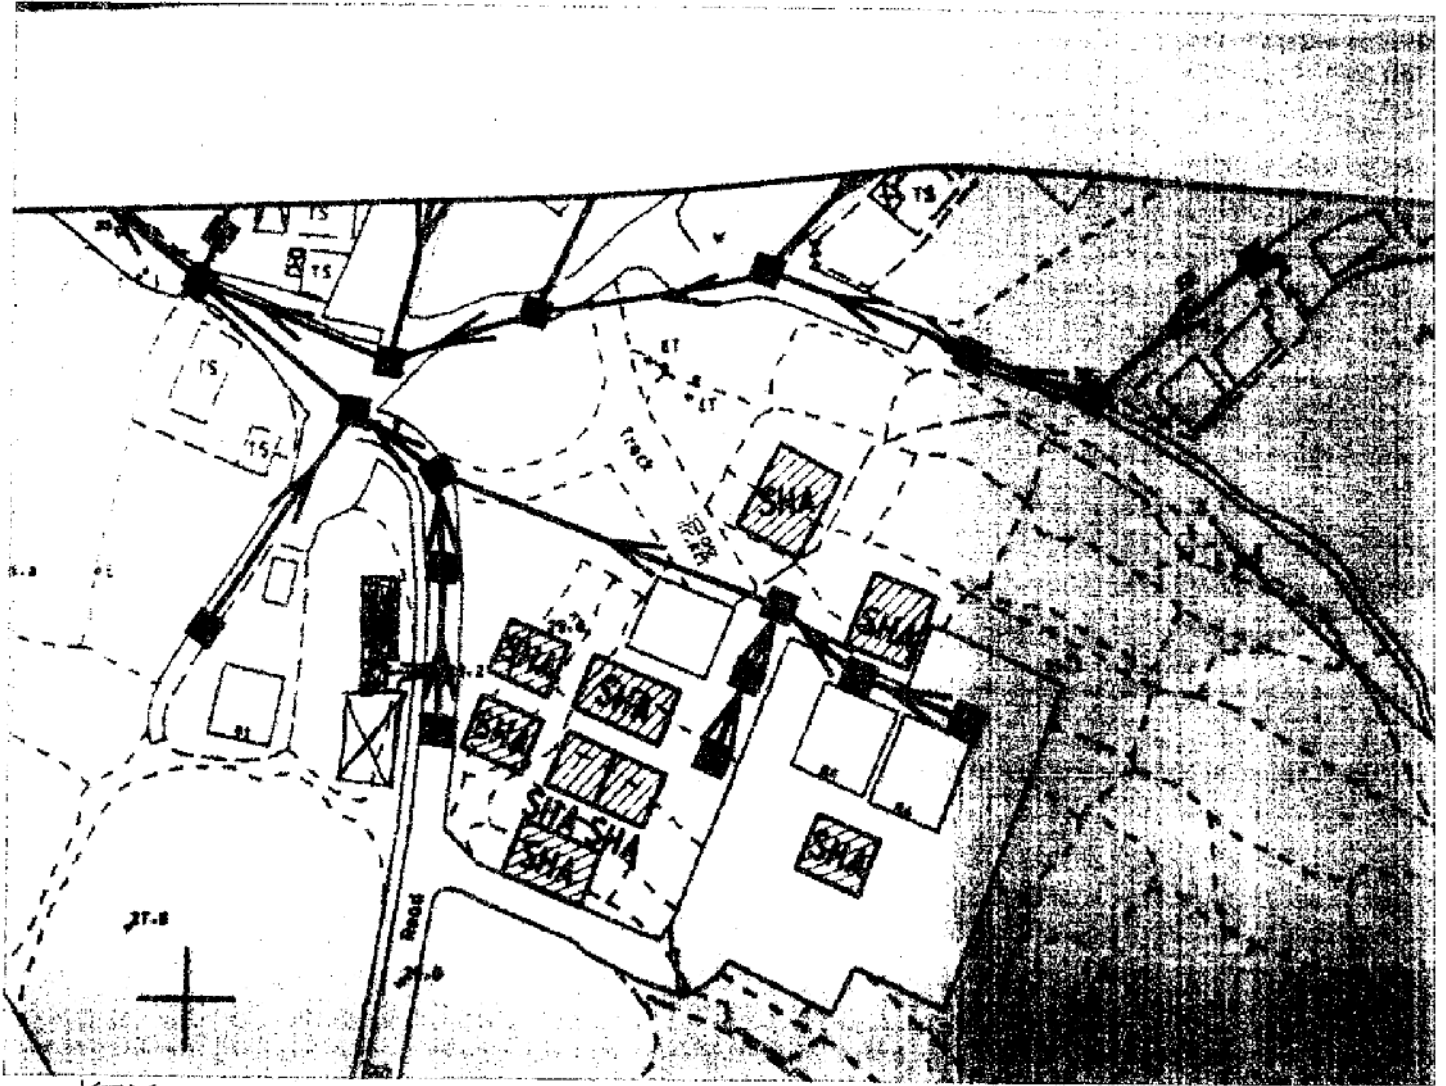(來源 : 申請人建議書)  
 (SOURCE : APPLICANT'S SUBMISSION PLAN)



KEY :


-  PROPOSED SEWER
-  PROPOSED MANHOLE
-  PROPOSED SITE.

參考編號  
REFERENCE No. A/NE-KLH/548

繪圖 DRAWING A-2


(來源 : 申請人建議書)  
(SOURCE : APPLICANT'S SUBMISSION PLAN)



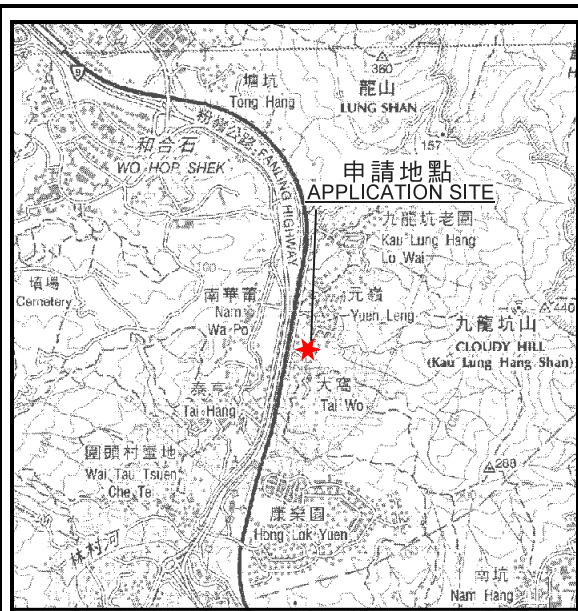

**要覽圖 KEY PLAN**


SCALE 1 : 50 000 比例尺

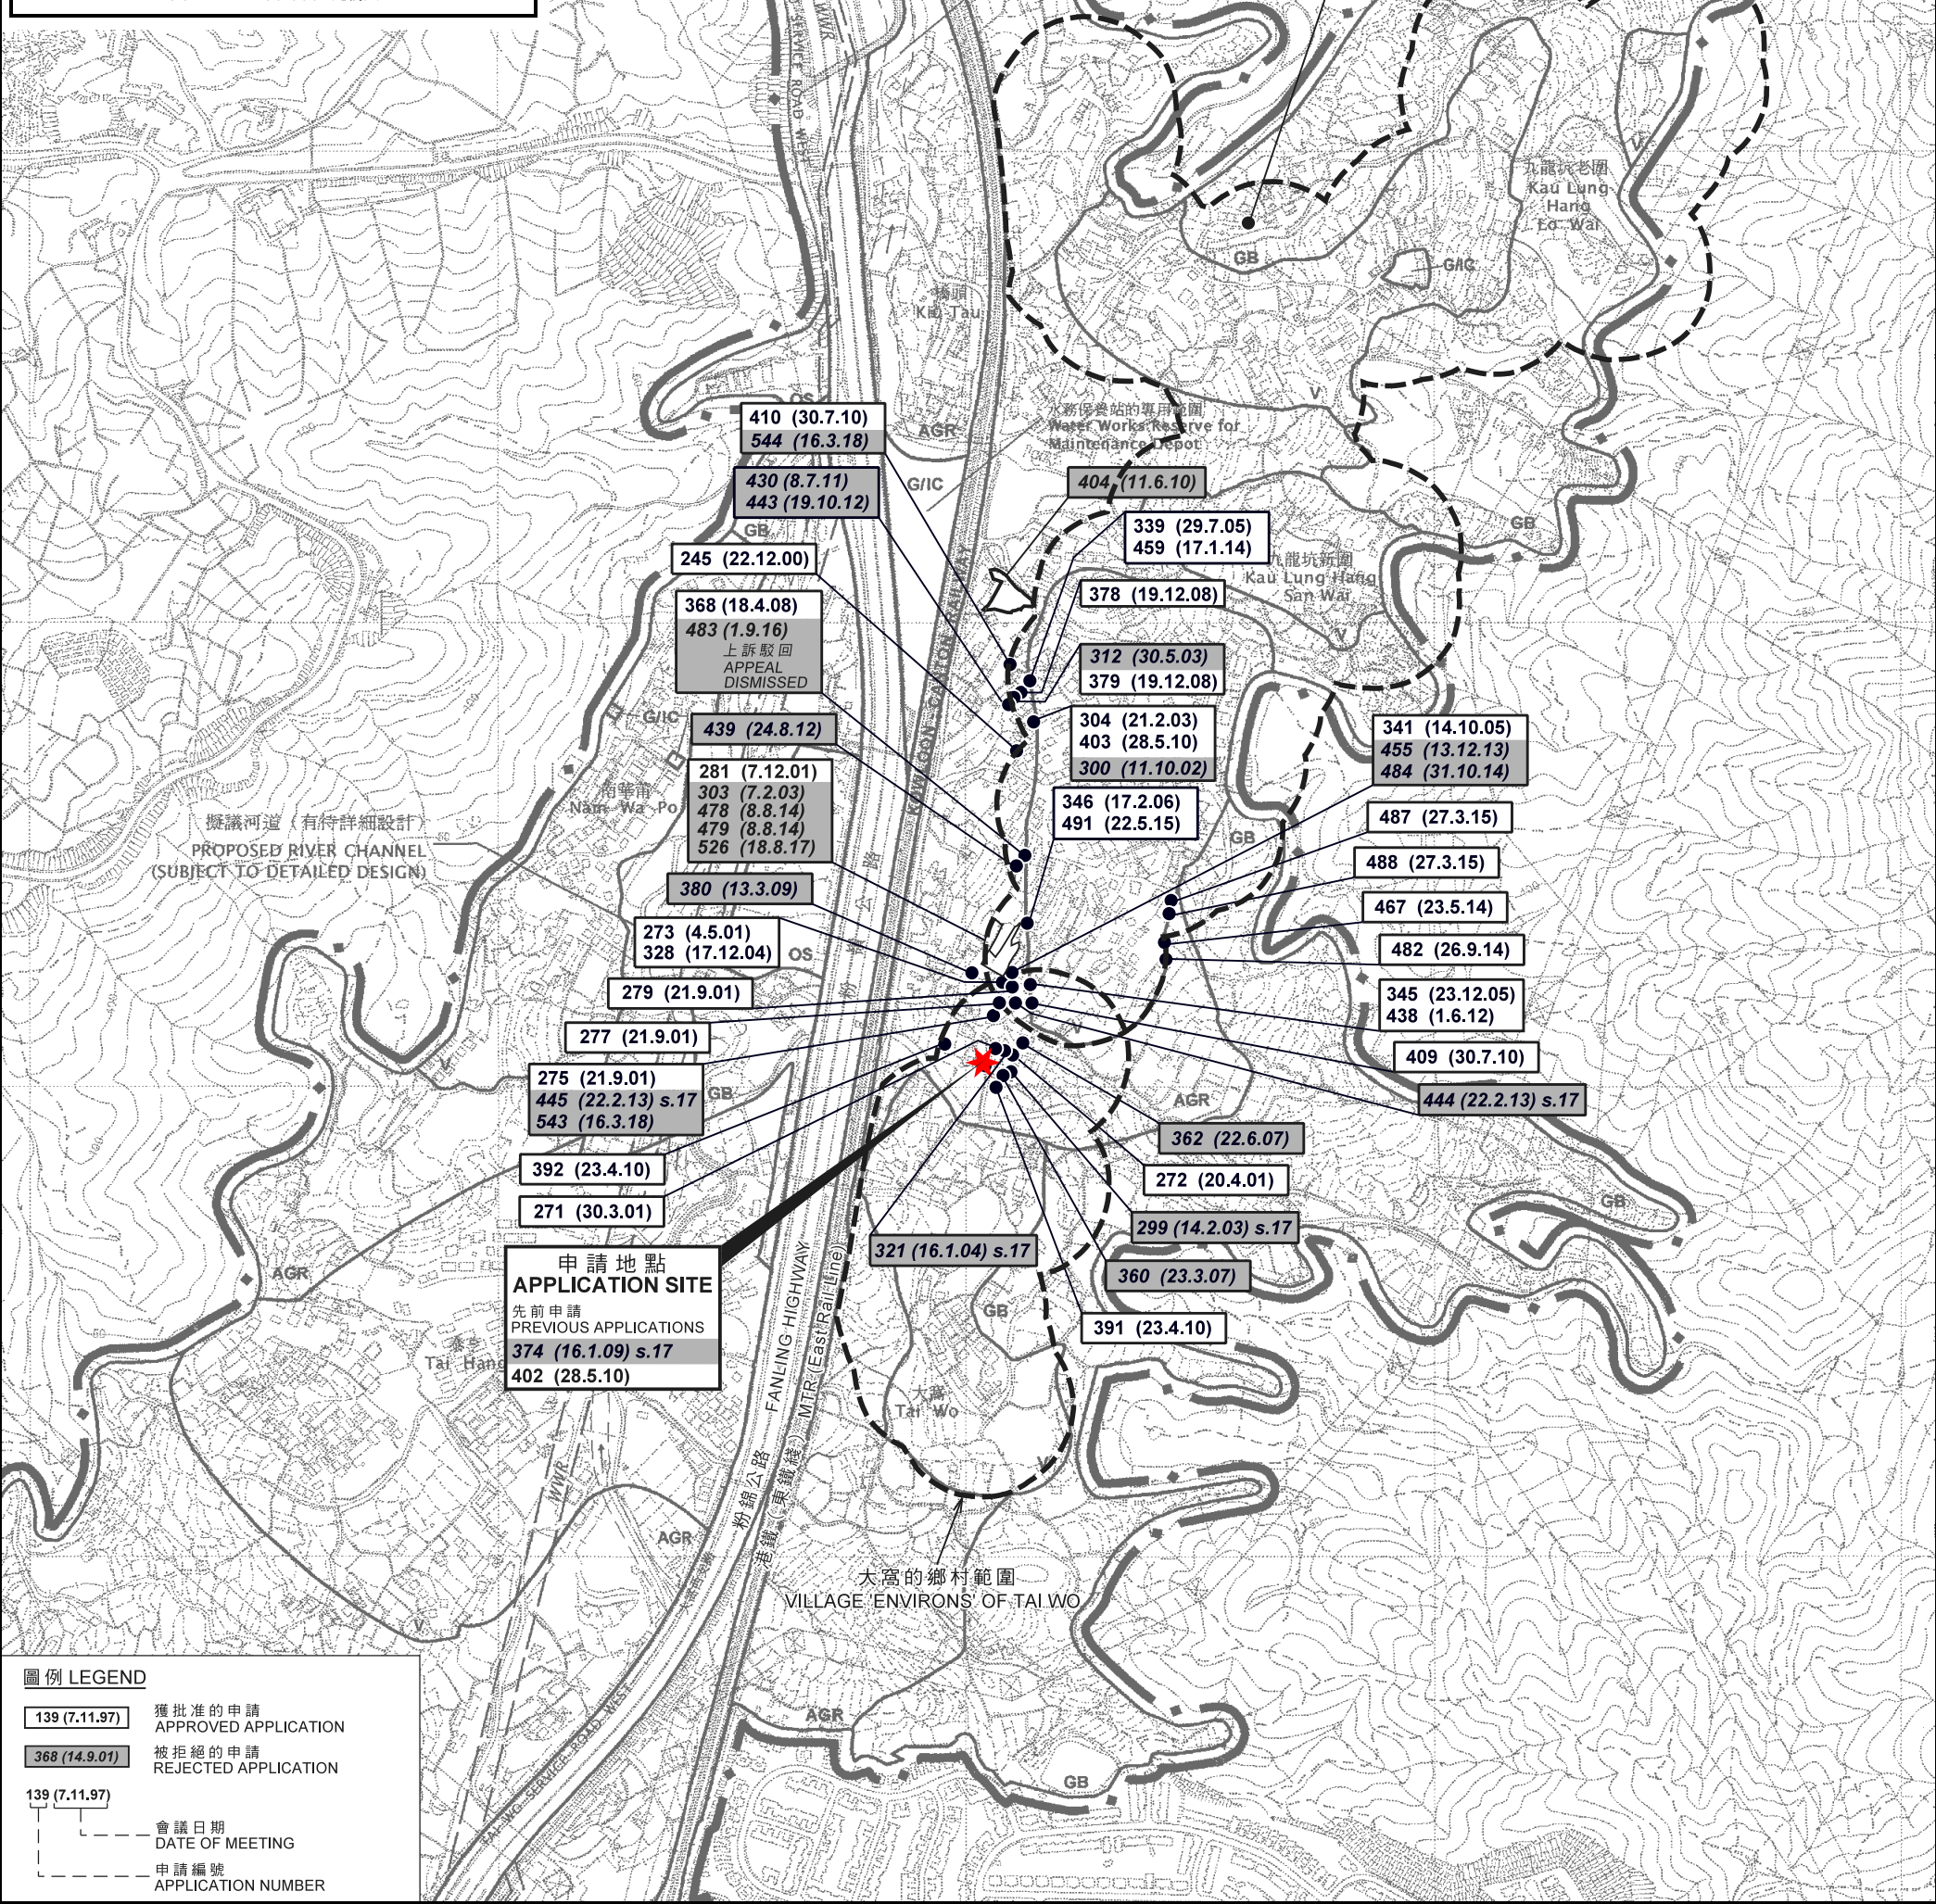

**位置圖 LOCATION PLAN**

擬議屋宇 (新界豁免管制屋宇 - 小型屋宇)  
新界大埔大窩村丈量約份第9約政府土地  
PROPOSED HOUSE  
(NEW TERRITORIES EXEMPTED HOUSE - SMALL HOUSE)  
GOVERNMENT LAND IN D.D. 9,  
TAI WO VILLAGE, TAI PO, NEW TERRITORIES

SCALE 1 : 7 500 比例尺

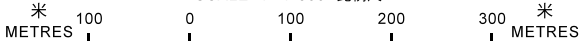

規劃署  
PLANNING  
DEPARTMENT




參考編號  
REFERENCE No.  
A/NE-KLH/548

圖 PLAN  
A-1

本摘要圖於2018年5月17日擬備，  
所根據的資料為於2006年10月17日核准的  
分區計劃大綱圖編號S/NE-KLH/11  
EXTRACT PLAN PREPARED ON 17.5.2018  
BASED ON OUTLINE ZONING PLAN  
No. S/NE-KLH/11 APPROVED ON 17.10.2006




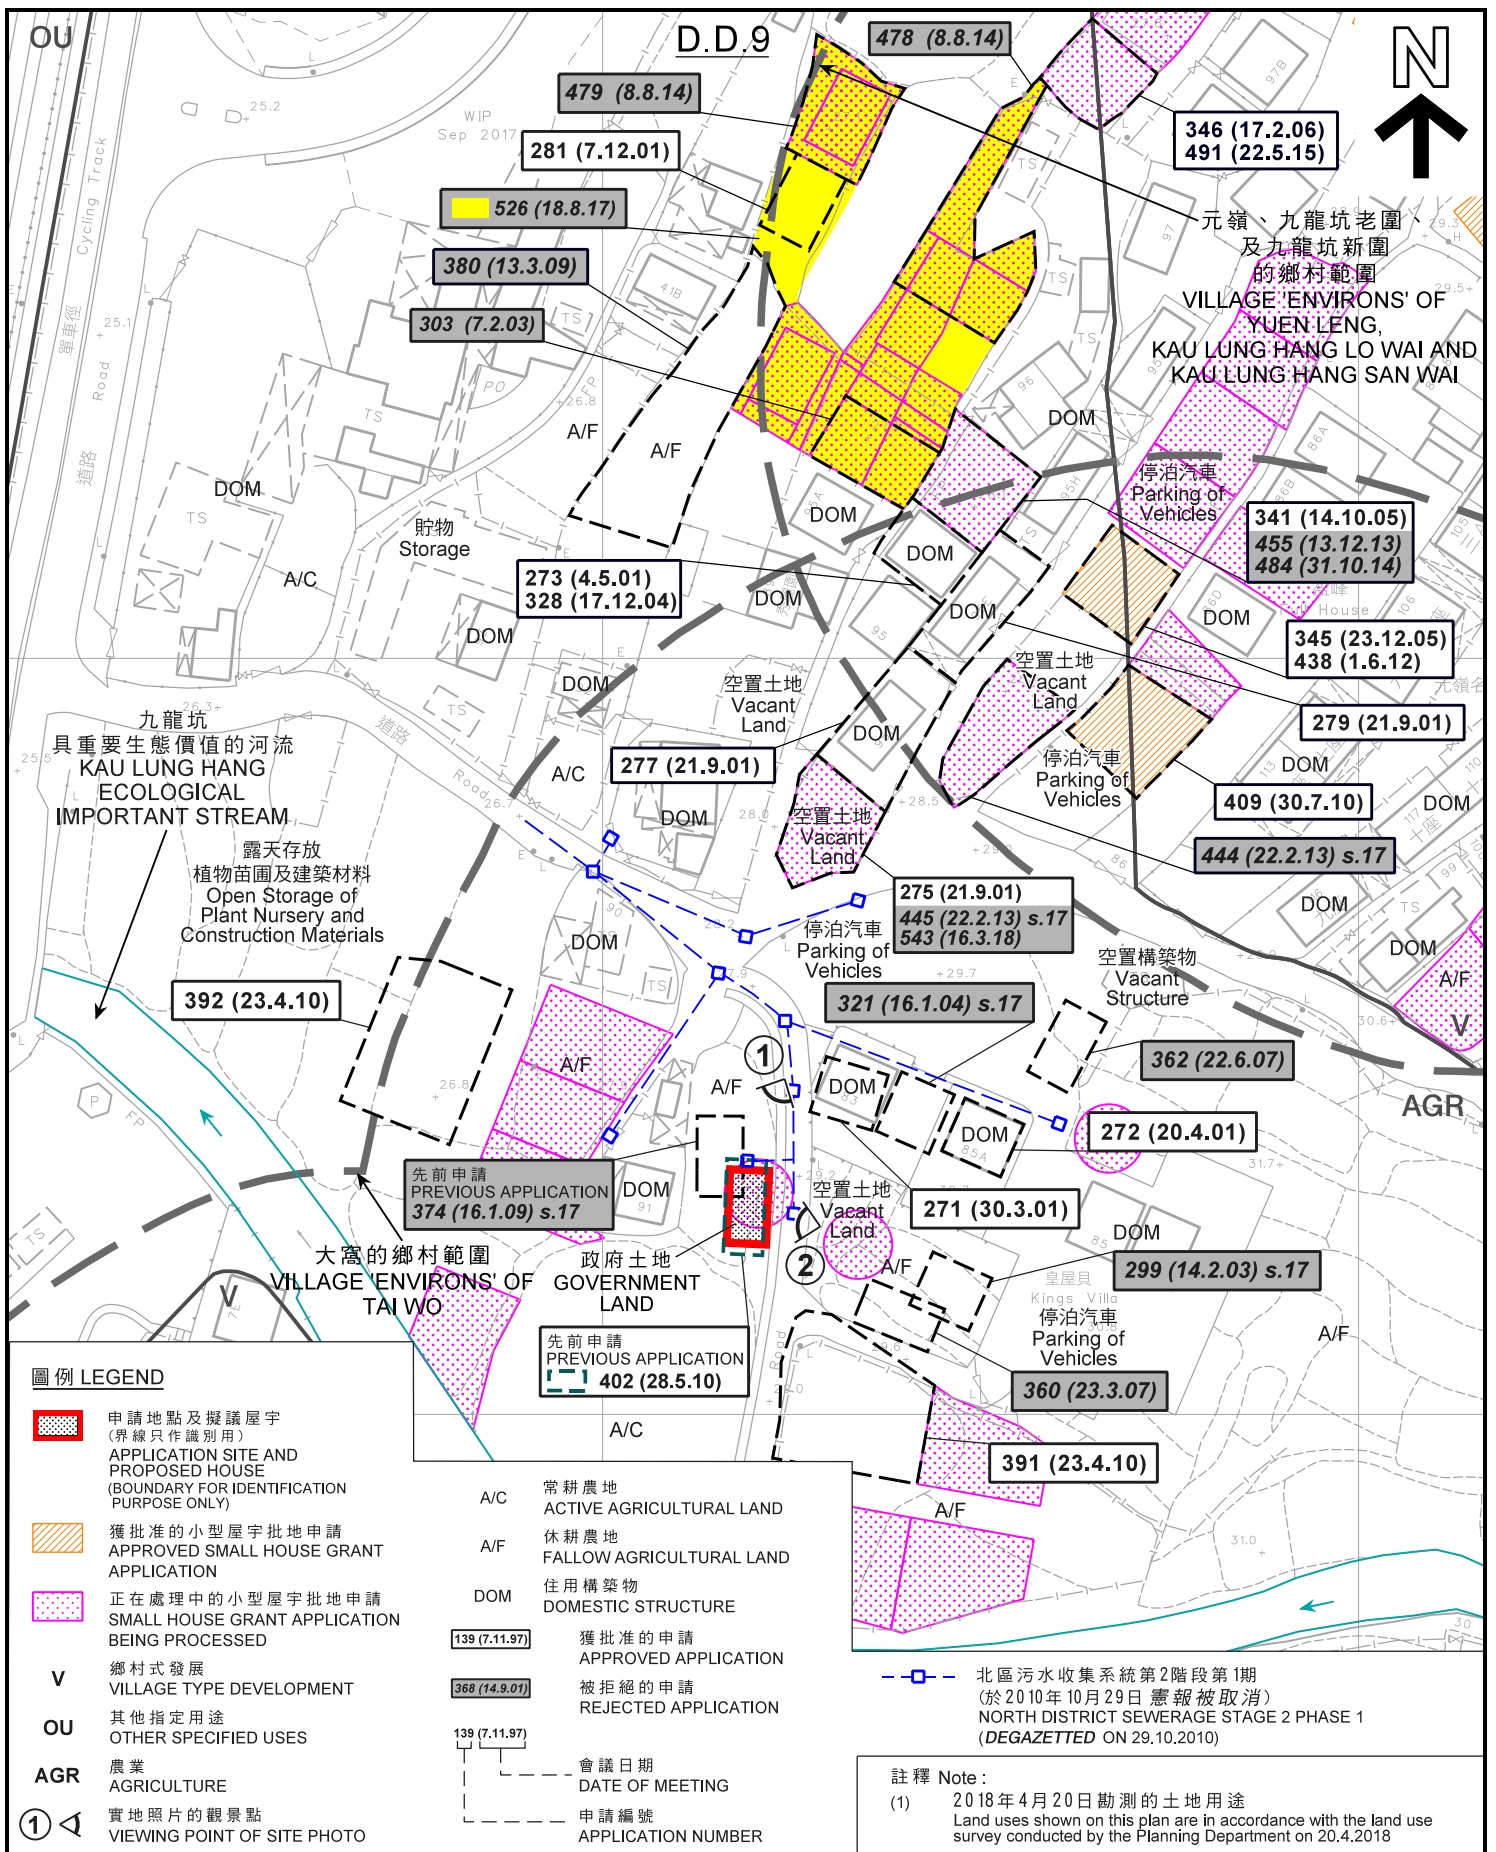

**平面圖 SITE PLAN**

擬議屋宇 (新界豁免管制屋宇 - 小型屋宇)  
新界大埔大窩村丈量約份第9約政府土地  
PROPOSED HOUSE  
(NEW TERRITORIES EXEMPTED HOUSE - SMALL HOUSE)  
GOVERNMENT LAND IN D.D. 9,  
TAI WO VILLAGE, TAI PO, NEW TERRITORIES

本摘要圖於2018年5月28日擬備，  
所根據的資料為測量圖編號3-SW-23B  
EXTRACT PLAN PREPARED ON 28.5.2018  
BASED ON SURVEY SHEET No. 3-SW-23B

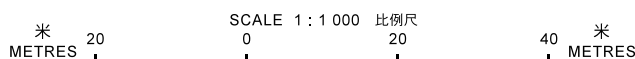

**規劃署**  
PLANNING  
DEPARTMENT




參考編號  
REFERENCE No.

A/NE-KLH/548

圖 PLAN  
A-2a



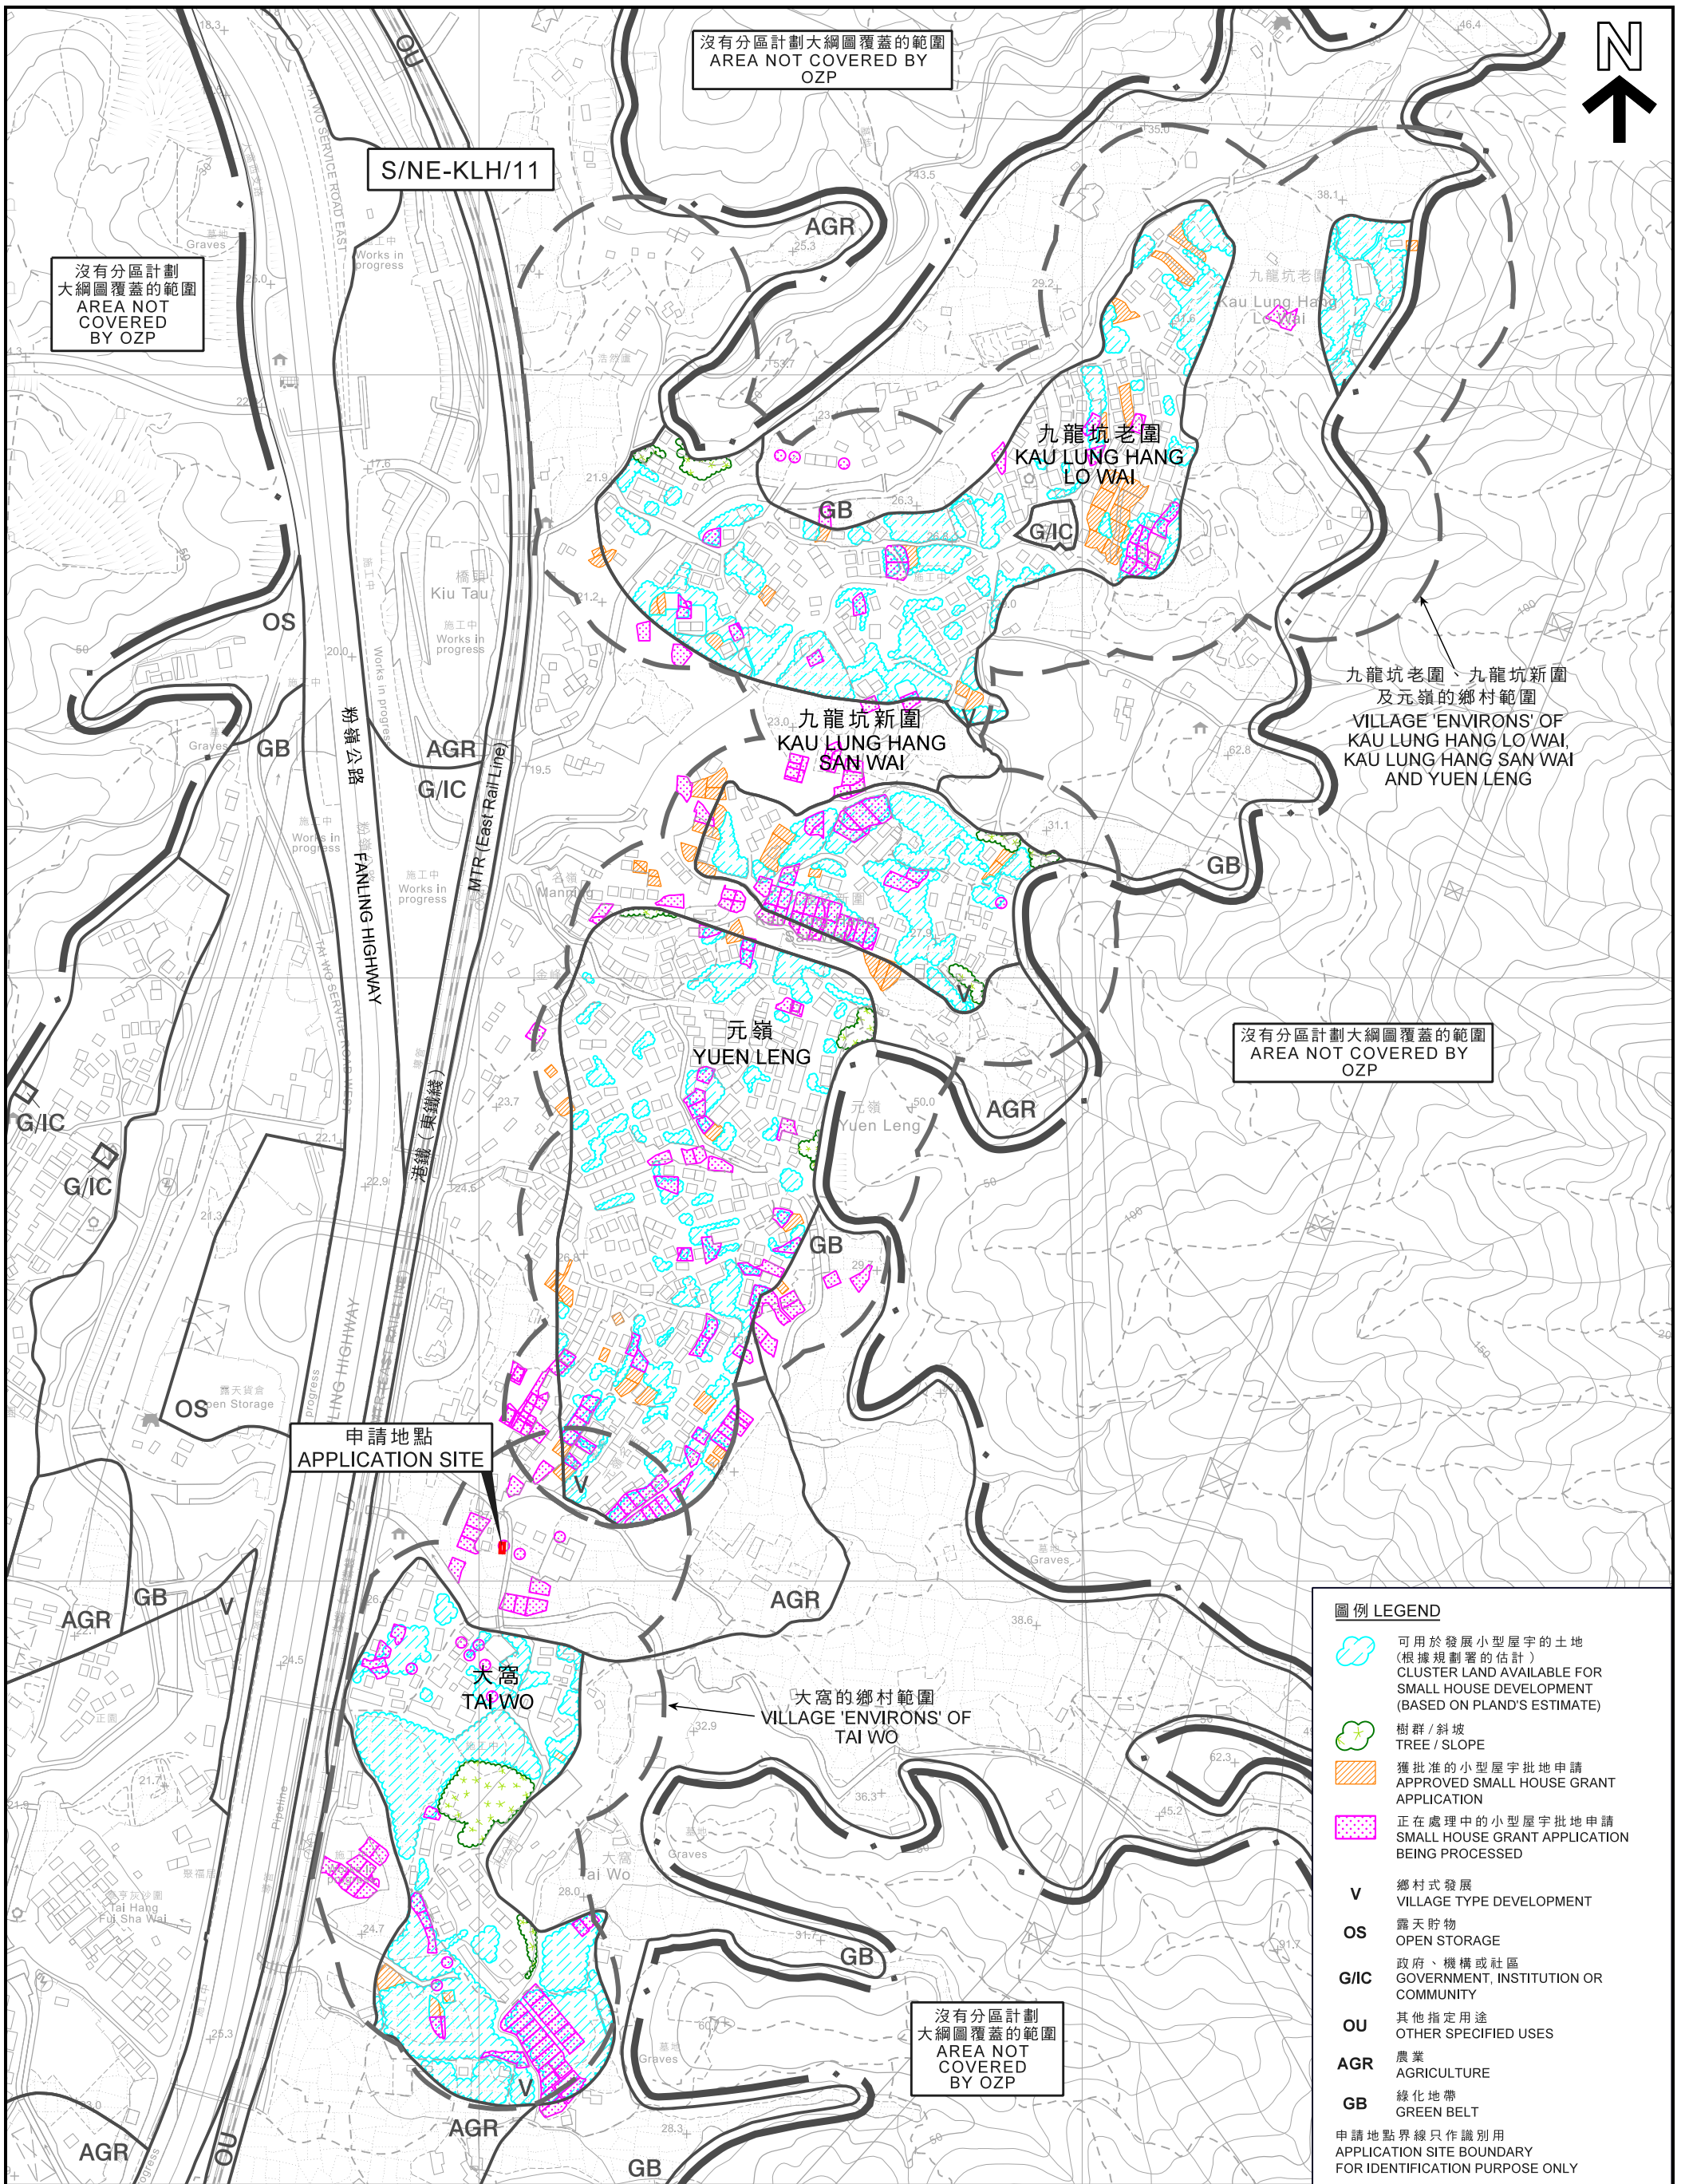

**圖例 LEGEND**

	可用於發展小型屋宇的土地 (根據規劃署的估計) CLUSTER LAND AVAILABLE FOR SMALL HOUSE DEVELOPMENT (BASED ON PLAND'S ESTIMATE)
	樹群 / 斜坡 TREE / SLOPE
	獲批准的小型屋宇批地申請 APPROVED SMALL HOUSE GRANT APPLICATION
	正在處理中的小型屋宇批地申請 SMALL HOUSE GRANT APPLICATION BEING PROCESSED
<b>V</b>	鄉村式發展 VILLAGE TYPE DEVELOPMENT
<b>OS</b>	露天貯物 OPEN STORAGE
<b>G/IC</b>	政府、機構或社區 GOVERNMENT, INSTITUTION OR COMMUNITY
<b>OU</b>	其他指定用途 OTHER SPECIFIED USES
<b>AGR</b>	農業 AGRICULTURE
<b>GB</b>	綠化地帶 GREEN BELT
	申請地點界線只作識別用 APPLICATION SITE BOUNDARY FOR IDENTIFICATION PURPOSE ONLY

本摘要圖於2018年5月25日擬備，  
所根據的資料為HP5BW編號3-SW-C及D  
EXTRACT PLAN PREPARED ON 25.5.2018  
BASED ON HP5BW SHEET No. 3-SW-C&D


在「鄉村式發展」地帶內預計可供發展小型屋宇的土地數量  
ESTIMATED AMOUNT OF LAND AVAILABLE FOR  
SMALL HOUSE DEVELOPMENT WITHIN THE "V" ZONE

擬議屋宇(新界豁免管制屋宇—小型屋宇)  
新界大埔大窩村丈量約份第9約政府土地  
PROPOSED HOUSE (NEW TERRITORIES EXEMPTED HOUSE - SMALL HOUSE)  
GOVERNMENT LAND IN D.D. 9,  
TAI WO VILLAGE, TAI PO, NEW TERRITORIES

SCALE 1 : 5 000 比例尺

METRES 100 0 100 200 300 300 METRES


規劃署  
**PLANNING DEPARTMENT**



參考編號  
REFERENCE No.  
**A/NE-KLH/548**

圖 PLAN  
**A-2b**



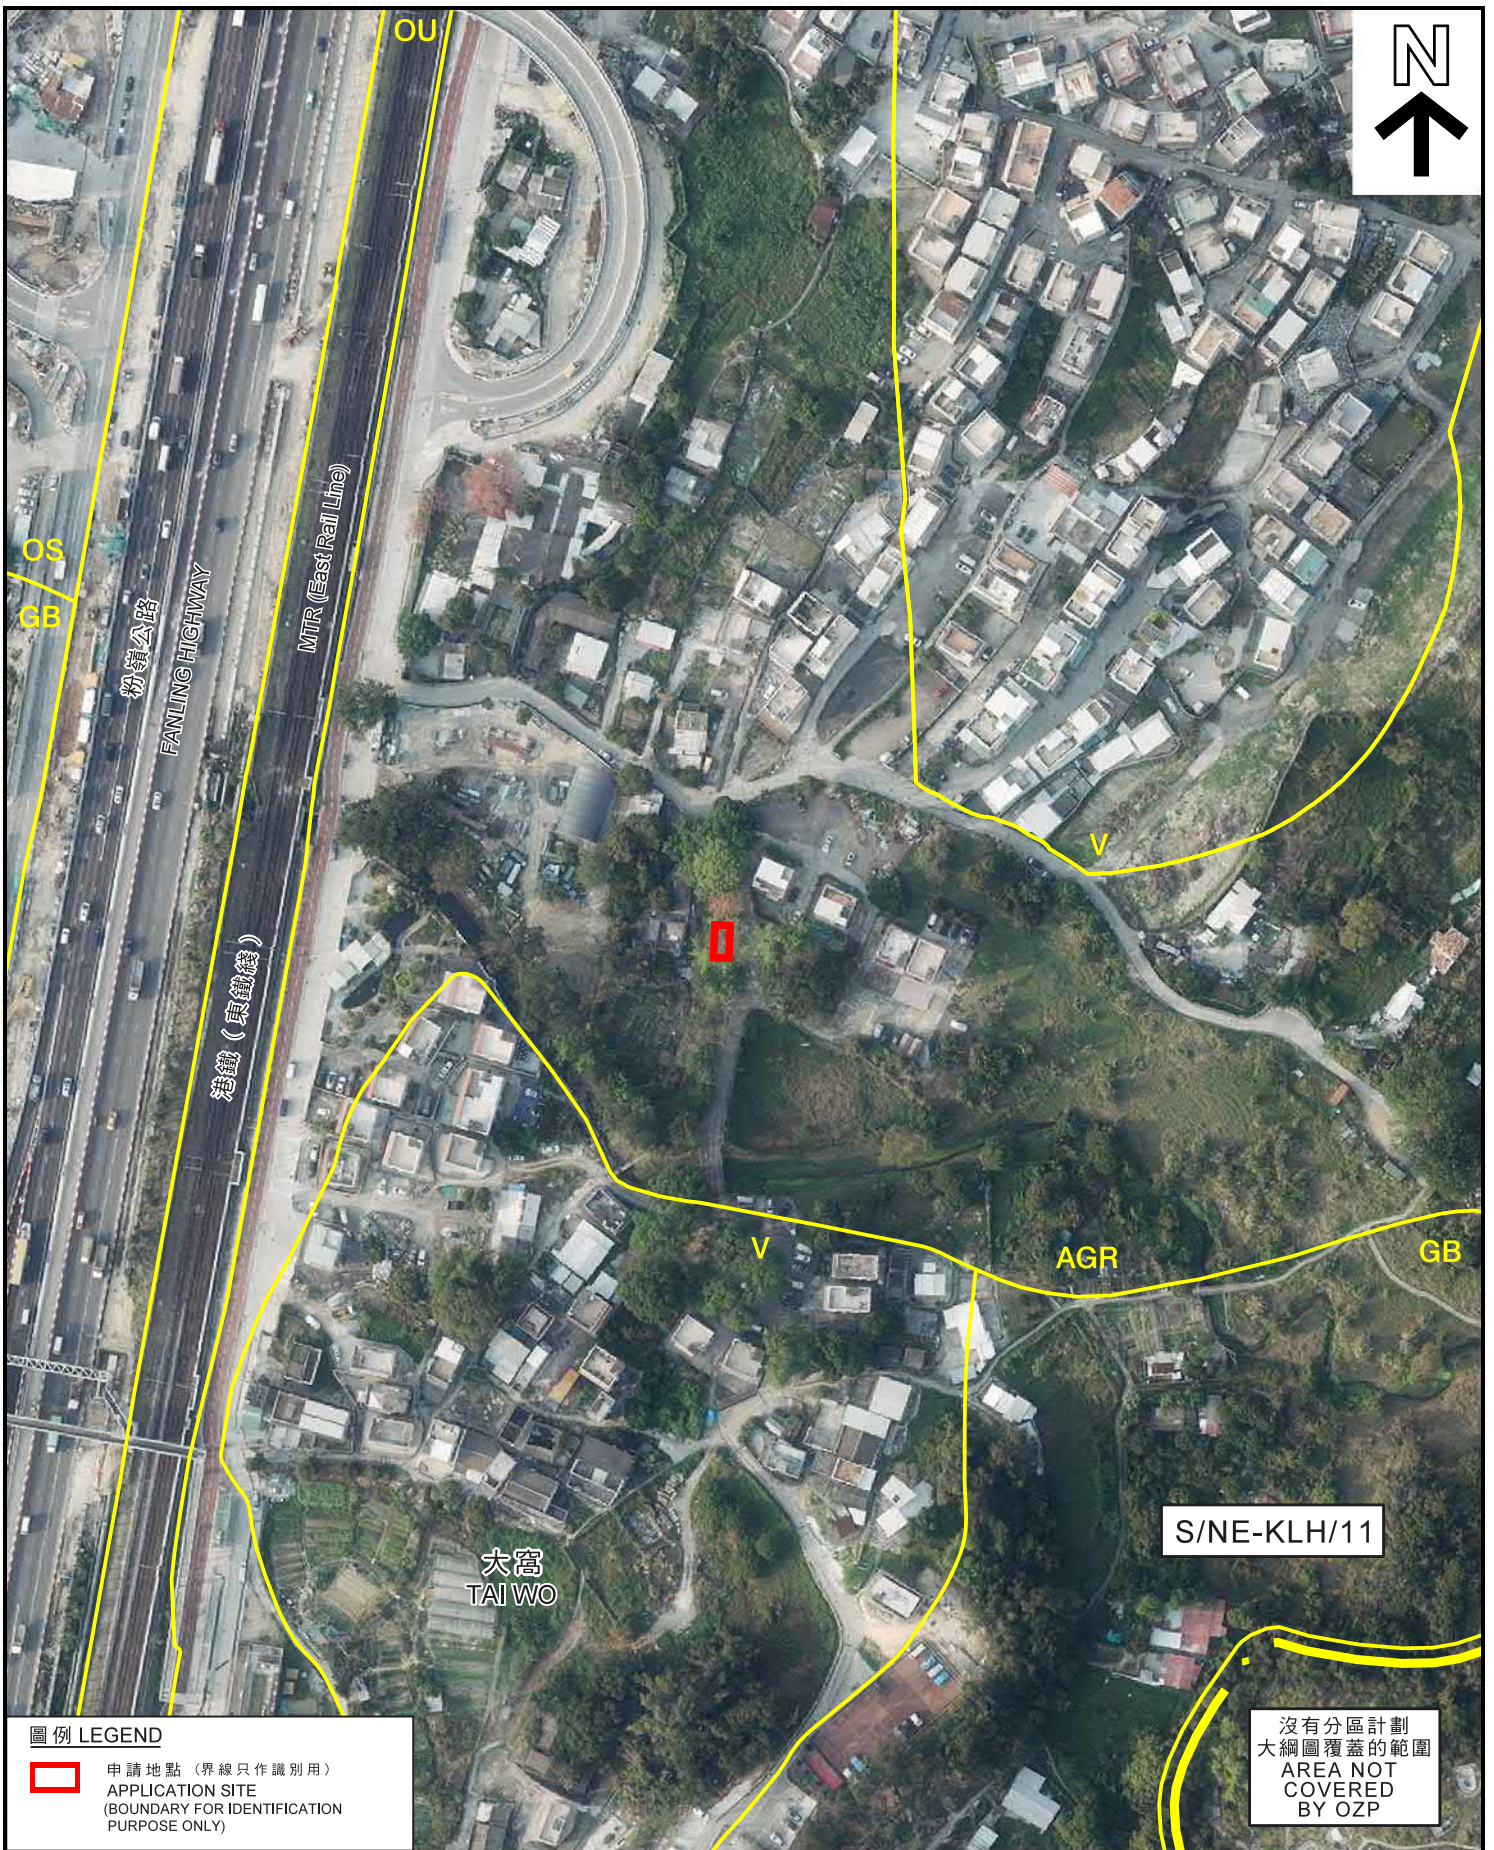

**圖例 LEGEND**

- 申請地點 (界線只作識別用)  
APPLICATION SITE  
(BOUNDARY FOR IDENTIFICATION  
PURPOSE ONLY)

沒有分區計劃  
大綱圖覆蓋的範圍  
AREA NOT  
COVERED  
BY OZP

本摘要圖於2018年5月17日擬備，  
所根據的資料為地政總署  
於2018年3月12日拍得的航攝照片  
編號E034645C  
EXTRACT PLAN PREPARED ON 17.5.2018  
BASED ON AERIAL PHOTO No. E034645C  
TAKEN ON 12.3.2018 BY  
LANDS DEPARTMENT

**航攝照片 AERIAL PHOTO**

擬議屋宇 (新界豁免管制屋宇 - 小型屋宇)  
新界大埔大窩村丈量約份第9約政府土地  
PROPOSED HOUSE  
(NEW TERRITORIES EXEMPTED HOUSE - SMALL HOUSE)  
GOVERNMENT LAND IN D.D. 9,  
TAI WO VILLAGE, TAI PO, NEW TERRITORIES

**規畫署  
PLANNING  
DEPARTMENT**



參考編號  
REFERENCE No.  
**A/NE-KLH/548**

**圖 PLAN  
A-3**





申請地點界線只作識別用  
APPLICATION SITE BOUNDARY FOR IDENTIFICATION PURPOSE ONLY

**實地照片 SITE PHOTOS**

本圖於2018年5月28日擬備，所根據的資料為攝於2018年4月20日的實地照片  
PLAN PREPARED ON 28.5.2018 BASED ON SITE PHOTOS TAKEN ON 20.4.2018

擬議屋宇 (新界豁免管制屋宇 - 小型屋宇)  
新界大埔大窩村丈量約份第9約政府土地  
PROPOSED HOUSE  
(NEW TERRITORIES EXEMPTED HOUSE - SMALL HOUSE)  
GOVERNMENT LAND IN D.D. 9,  
TAI WO VILLAGE, TAI PO, NEW TERRITORIES

規劃署  
PLANNING  
DEPARTMENT



參考編號  
REFERENCE No.  
A/NE-KLH/548

圖 PLAN  
A-4