


停車場車位草圖

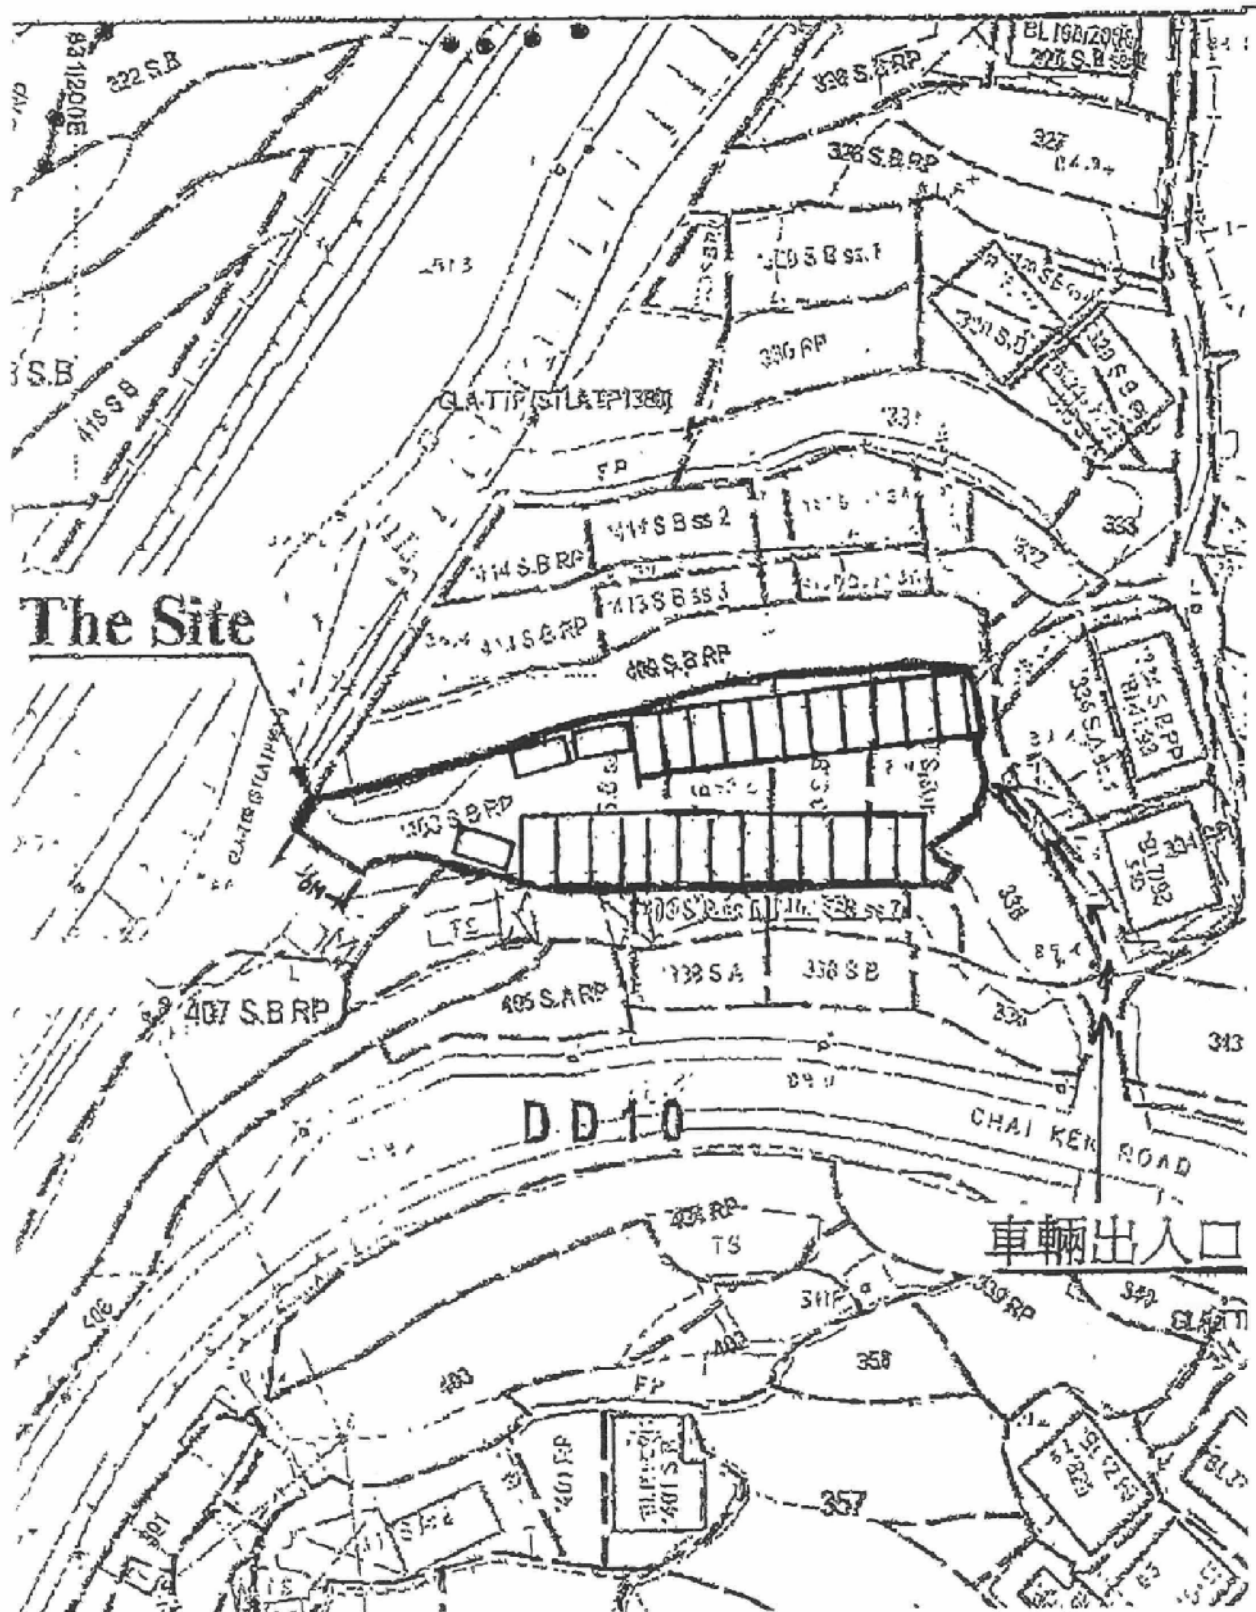

參考編號

REFERENCE No.

A/NE-LT/628


繪圖 DRAWING A-1

(來源：申請人建議書)
(SOURCE: APPLICANT'S SUBMISSION PLAN)



要覽圖 KEY PLAN

SCALE 1 : 50 000 比例尺

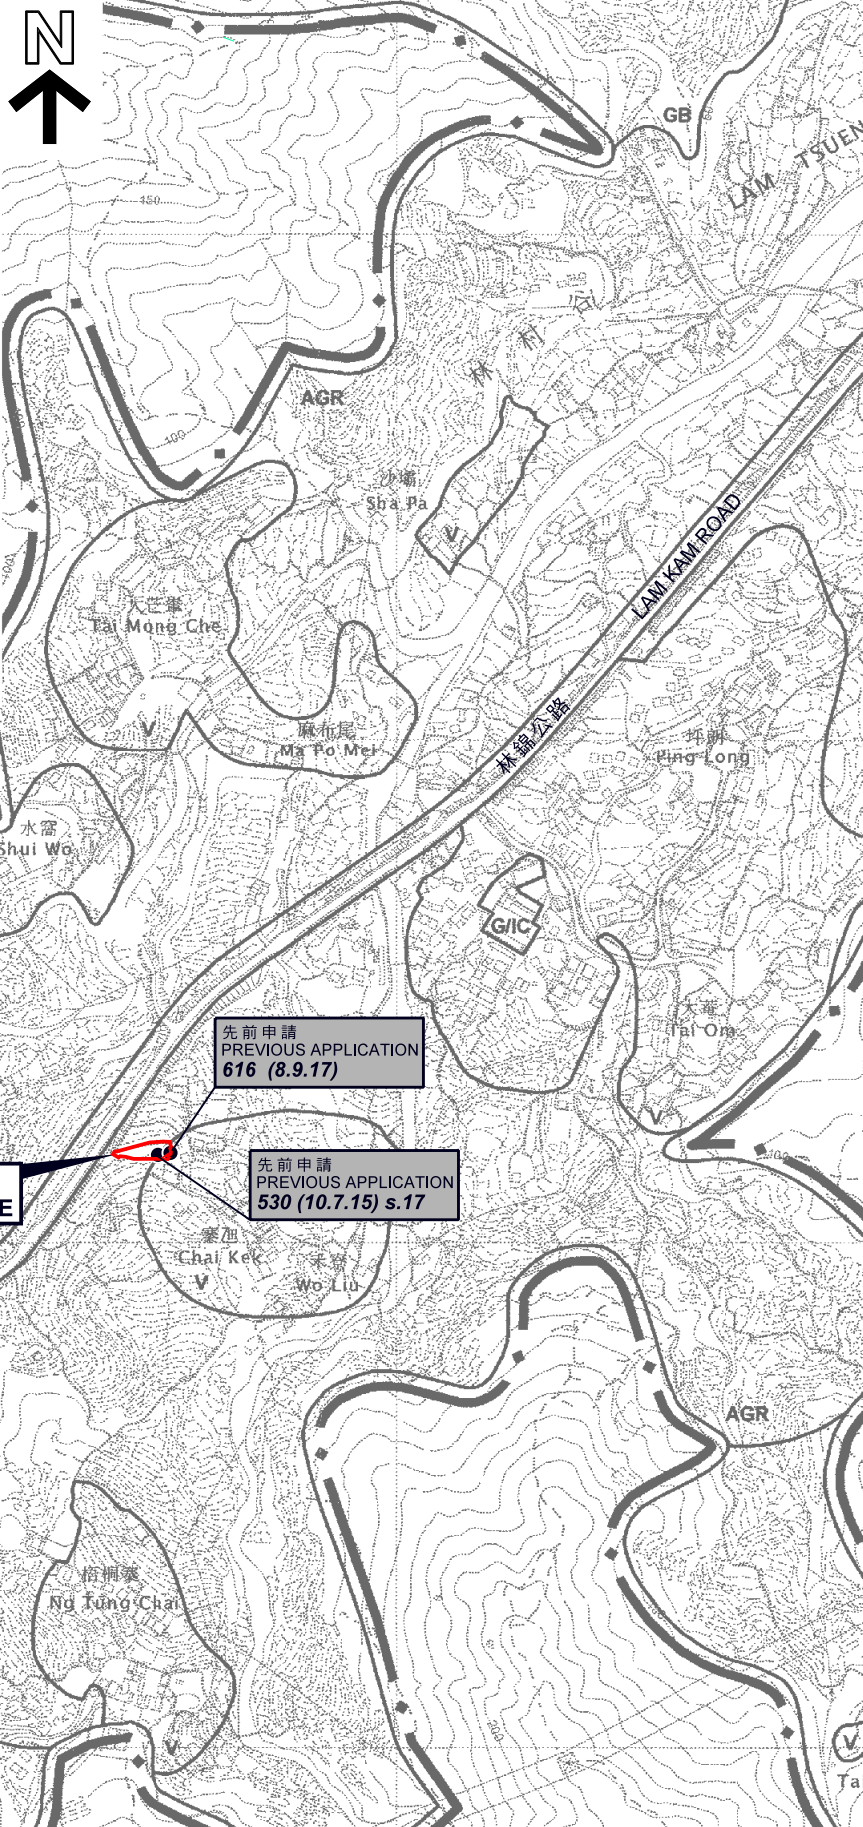

圖例 LEGEND

- 368 (14.9.01)** 被拒絕的先前申請 (小型屋宇發展)
REJECTED PREVIOUS APPLICATION
(SMALL HOUSE DEVELOPMENT)
- 139 (7.11.97)** 會議日期
DATE OF MEETING
- 申請編號
APPLICATION NUMBER

申請地點界線只作識別用
APPLICATION SITE BOUNDARY
FOR IDENTIFICATION PURPOSE ONLY

位置圖 LOCATION PLAN

擬議臨時私人停車場 (私家車及輕型貨車) (為期3年)
新界大埔林村寨池村丈量約份第10約地段第408號B分段第2小分段、
第408號B分段第3小分段、第408號B分段第4小分段、
第408號B分段第5小分段及第408號B分段餘段 (部分)
PROPOSED TEMPORARY PRIVATE CAR PARK
(PRIVATE CARS AND LIGHT GOODS VEHICLES) FOR A PERIOD OF 3 YEARS
LOTS 408 S.B ss.2, 408 S.B ss.3, 408 S.B ss.4, 408 S.B ss.5 AND
408 S.B RP (PART) IN D.D. 10,
CHAI KEK VILLAGE, LAM TSUEN, TAI PO, NEW TERRITORIES
SCALE 1 : 7 500 比例尺

米 100 0 100 200 300 米
METRES

規 劃 署
PLANNING
DEPARTMENT




參考編號
REFERENCE No.
A/NE-LT/628

圖 PLAN
A-1

本摘要圖於2018年1月9日擬備，
所根據的資料為於2006年10月31日核准的
分區計劃大綱圖編號S/NE-LT/11

EXTRACT PLAN PREPARED ON 9.1.2018
BASED ON OUTLINE ZONING PLAN
No. S/NE-LT/11 APPROVED ON 31.10.2006

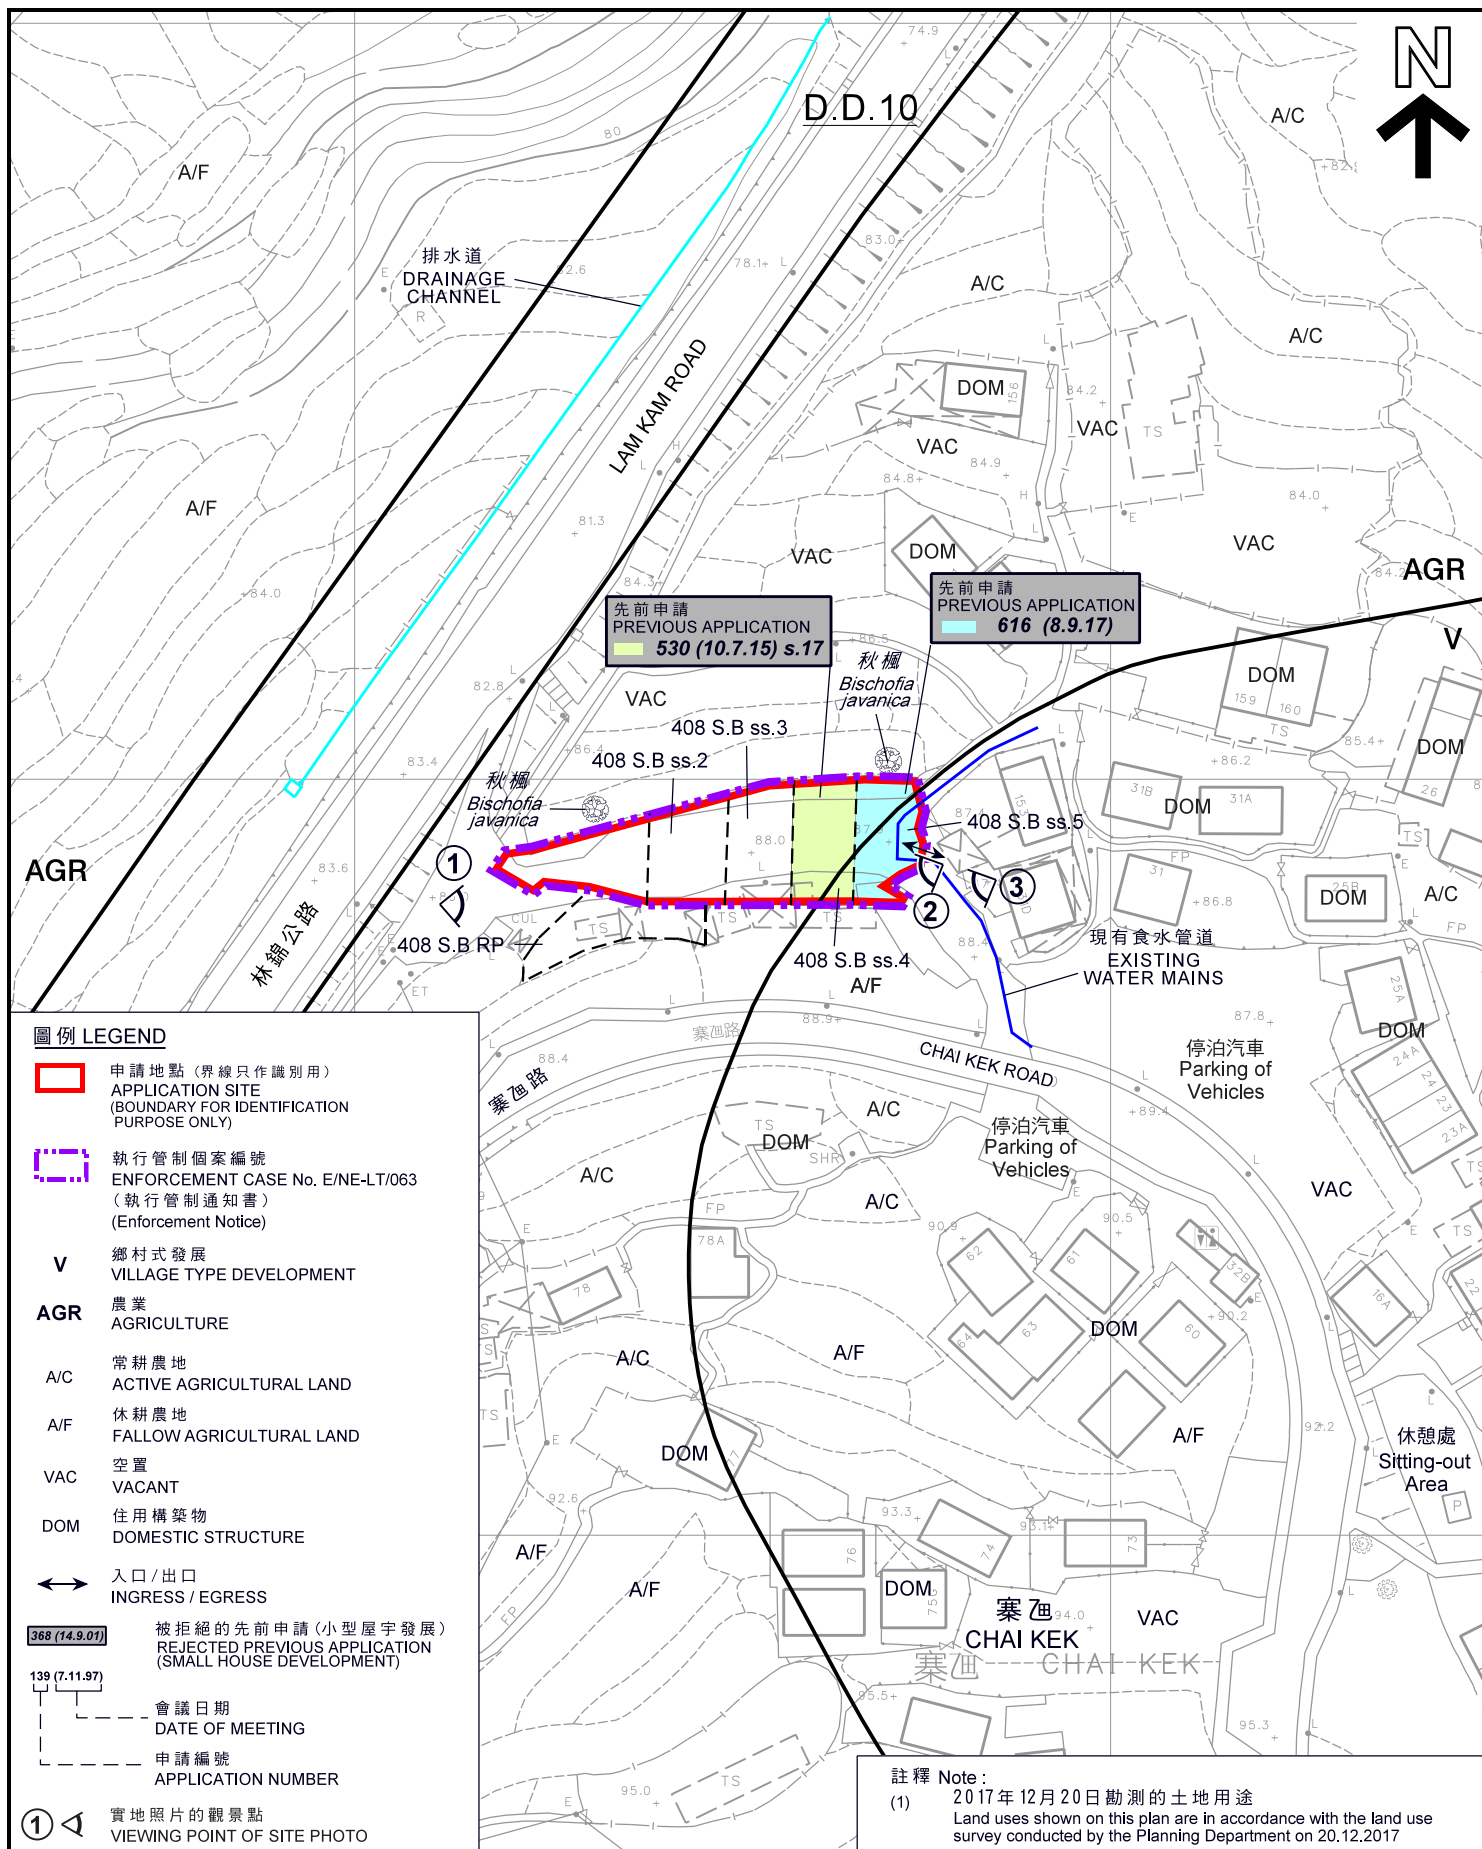

平面圖 SITE PLAN

擬議臨時私人停車場 (私家車及輕型貨車) (為期3年)
新界大埔林村寨圍村丈量約份第10約地段第408號B分段第2小分段、
第408號B分段第3小分段、第408號B分段第4小分段、
第408號B分段第5小分段及第408號B分段餘段 (部分)
PROPOSED TEMPORARY PRIVATE CAR PARK
(PRIVATE CARS AND LIGHT GOODS VEHICLES) FOR A PERIOD OF 3 YEARS
LOTS 408 S.B ss.2, 408 S.B ss.3, 408 S.B ss.4, 408 S.B ss.5 AND
408 S.B RP (PART) IN D.D. 10,
CHAI KEK VILLAGE, LAM TSUEN, TAI PO, NEW TERRITORIES

SCALE 1 : 1 000 比例尺
米 20 0 20 40 米
METRES

規劃署
PLANNING
DEPARTMENT



參考編號
REFERENCE No.
A/NE-LT/628

圖 PLAN
A-2

本摘要圖於2018年1月9日擬備，
所根據的資料為測量圖編號
7-NW-6D及11B
EXTRACT PLAN PREPARED ON 9.1.2018
BASED ON SURVEY SHEETS No.
7-NW-6D & 11B



圖例 LEGEND

-  申請地點 (界線只作識別用)
APPLICATION SITE
(BOUNDARY FOR IDENTIFICATION
PURPOSE ONLY)

航攝照片 AERIAL PHOTO

本摘要圖於2017年12月27日擬備，
所根據的資料為地政總署
於2016年10月6日拍得的航攝照片
編號E002581C
EXTRACT PLAN PREPARED ON 27.12.2017
BASED ON AERIAL PHOTO No. E002581C
TAKEN ON 6.10.2016 BY
LANDS DEPARTMENT

擬議臨時私人停車場 (私家車及輕型貨車) (為期3年)
新界大埔林村寨鵝村丈量約份第10約地段第408號B分段第2小分段、
第408號B分段第3小分段、第408號B分段第4小分段、
第408號B分段第5小分段及第408號B分段餘段(部分)
PROPOSED TEMPORARY PRIVATE CAR PARK
(PRIVATE CARS AND LIGHT GOODS VEHICLES) FOR A PERIOD OF 3 YEARS
LOTS 408 S.B ss.2, 408 S.B ss.3, 408 S.B ss.4, 408 S.B ss.5 AND
408 S.B RP (PART) IN D.D. 10,
CHAI KEK VILLAGE, LAM TSUEN, TAI PO, NEW TERRITORIES

規 劃 署
PLANNING
DEPARTMENT



參考編號
REFERENCE No.
A/NE-LT/628

圖 PLAN
A-3

秋楓
Bischofia javanica



申請地點界線只作識別用
APPLICATION SITE BOUNDARY FOR IDENTIFICATION PURPOSE ONLY

本圖於2018年1月5日擬備，所根據的資料為攝於2017年12月15日的實地照片
PLAN PREPARED ON 5.1.2018 BASED ON SITE PHOTO TAKEN ON 15.12.2017

實地照片 SITE PHOTO

擬議臨時私人停車場（私家車及輕型貨車）（為期3年）
新界大埔林村寨氹村丈量約份第10約地段第408號B分段第2小分段、
第408號B分段第3小分段、第408號B分段第4小分段、
第408號B分段第5小分段及第408號B分段餘段（部分）
PROPOSED TEMPORARY PRIVATE CAR PARK
(PRIVATE CARS AND LIGHT GOODS VEHICLES) FOR A PERIOD OF 3 YEARS
LOTS 408 S.B ss.2, 408 S.B ss.3, 408 S.B ss.4, 408 S.B ss.5 AND
408 S.B RP (PART) IN D.D. 10,
CHAI KEK VILLAGE, LAM TSUEN, TAI PO, NEW TERRITORIES

規劃署
PLANNING
DEPARTMENT



參考編號
REFERENCE No.
A/NE-LT/628

圖 PLAN
A-4a



申請地點界線只作識別用

APPLICATION SITE BOUNDARY FOR IDENTIFICATION PURPOSE ONLY

本圖於2018年1月3日擬備，所根據的資料為攝於2017年12月15日的實地照片

PLAN PREPARED ON 3.1.2018 BASED ON SITE PHOTOS TAKEN ON 15.12.2017

實地照片 SITE PHOTOS

擬議臨時私人停車場（私家車及輕型貨車）（為期3年）
新界大埔林村寨𨵿村丈量約份第10約地段第408號B分段第2小分段、
第408號B分段第3小分段、第408號B分段第4小分段、
第408號B分段第5小分段及第408號B分段餘段（部分）
PROPOSED TEMPORARY PRIVATE CAR PARK
(PRIVATE CARS AND LIGHT GOODS VEHICLES) FOR A PERIOD OF 3 YEARS
LOTS 408 S.B ss.2, 408 S.B ss.3, 408 S.B ss.4, 408 S.B ss.5 AND
408 S.B RP (PART) IN D.D. 10,
CHAI KEK VILLAGE, LAM TSUEN, TAI PO, NEW TERRITORIES

規劃署
PLANNING
DEPARTMENT



參考編號
REFERENCE No.
A/NE-LT/628

圖 PLAN
A-4b