



Proposed Small House Plan on Lot 1574 S.C RP in D.D. 91

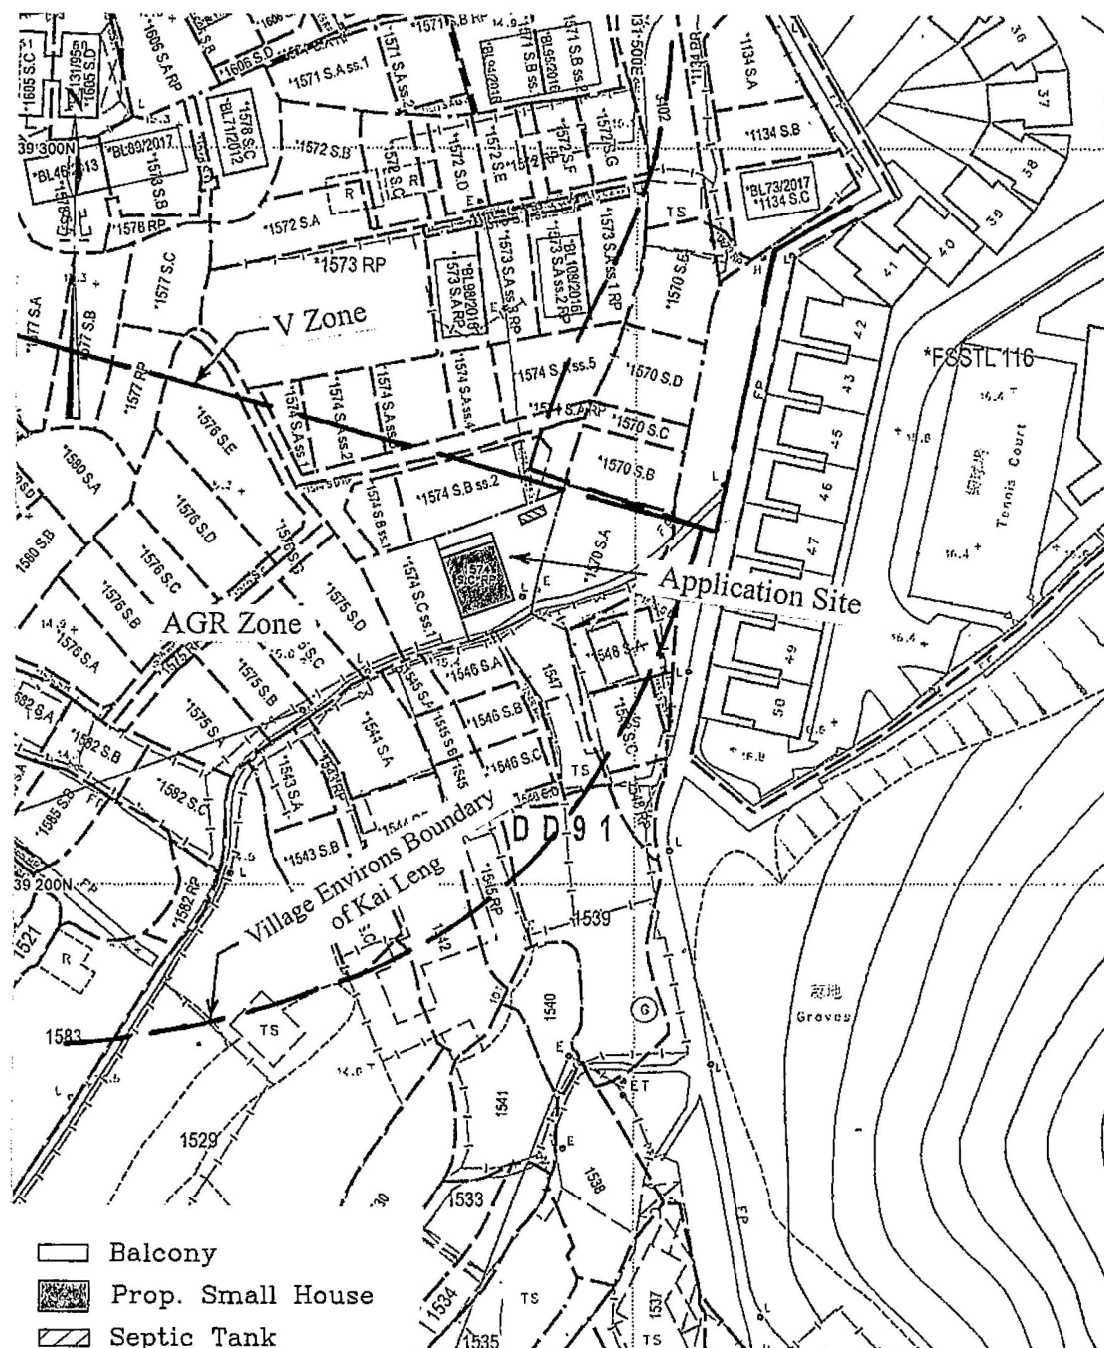



要覽圖 KEY PLAN

SCALE 1 : 50 000 比例尺

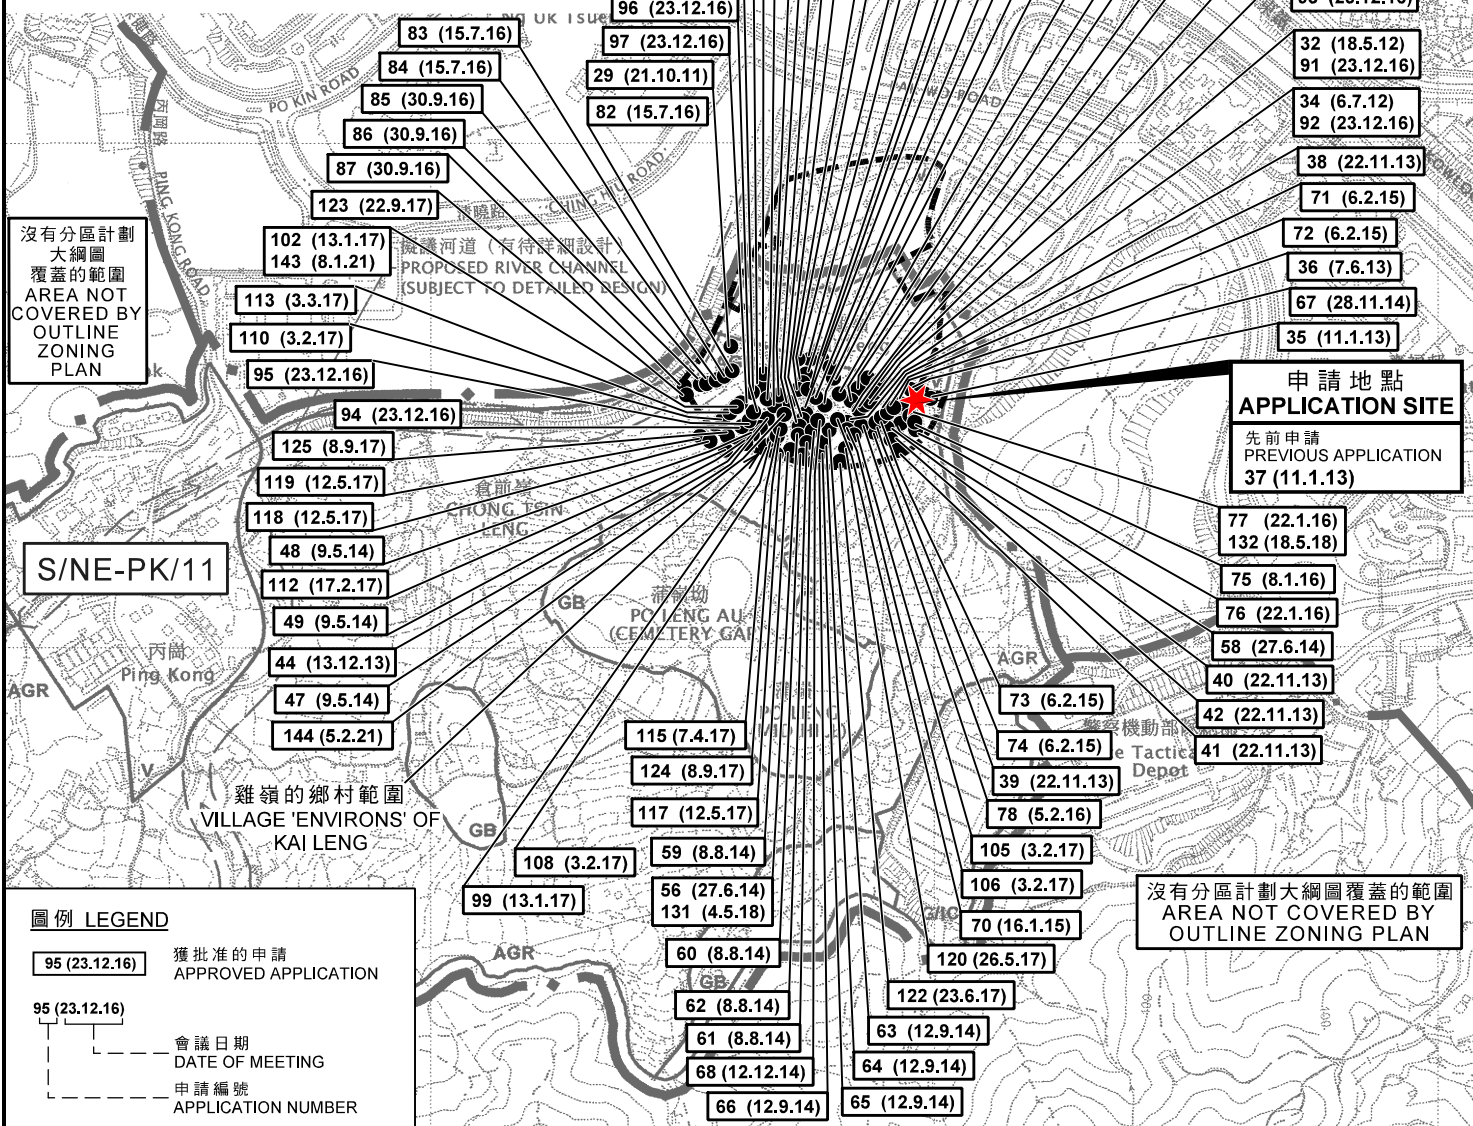

位置圖 LOCATION PLAN

擬議屋宇 (新界豁免管制屋宇 - 小型屋宇)
新界上水雞嶺丈量約份第91約地段第1574號C分段餘段
PROPOSED HOUSE
(NEW TERRITORIES EXEMPTED HOUSE - SMALL HOUSE)
LOT 1574 S.C RP IN D.D. 91,
KAI LENG, SHEUNG SHUI, NEW TERRITORIES

SCALE 1 : 7 500 比例尺
米 100 0 100 200 300 米
METRES

規劃署

PLANNING
DEPARTMENT



參考編號
REFERENCE No.


A/NE-PK/146

圖 PLAN

A-1

本摘要圖於2021年2月5日擬備，
所根據的資料為於2006年10月17日核准的
分區計劃大綱圖編號S/NE-PK/11

EXTRACT PLAN PREPARED ON 5.2.2021
BASED ON OUTLINE ZONING PLAN
No. S/NE-PK/11 APPROVED ON 17.10.2006

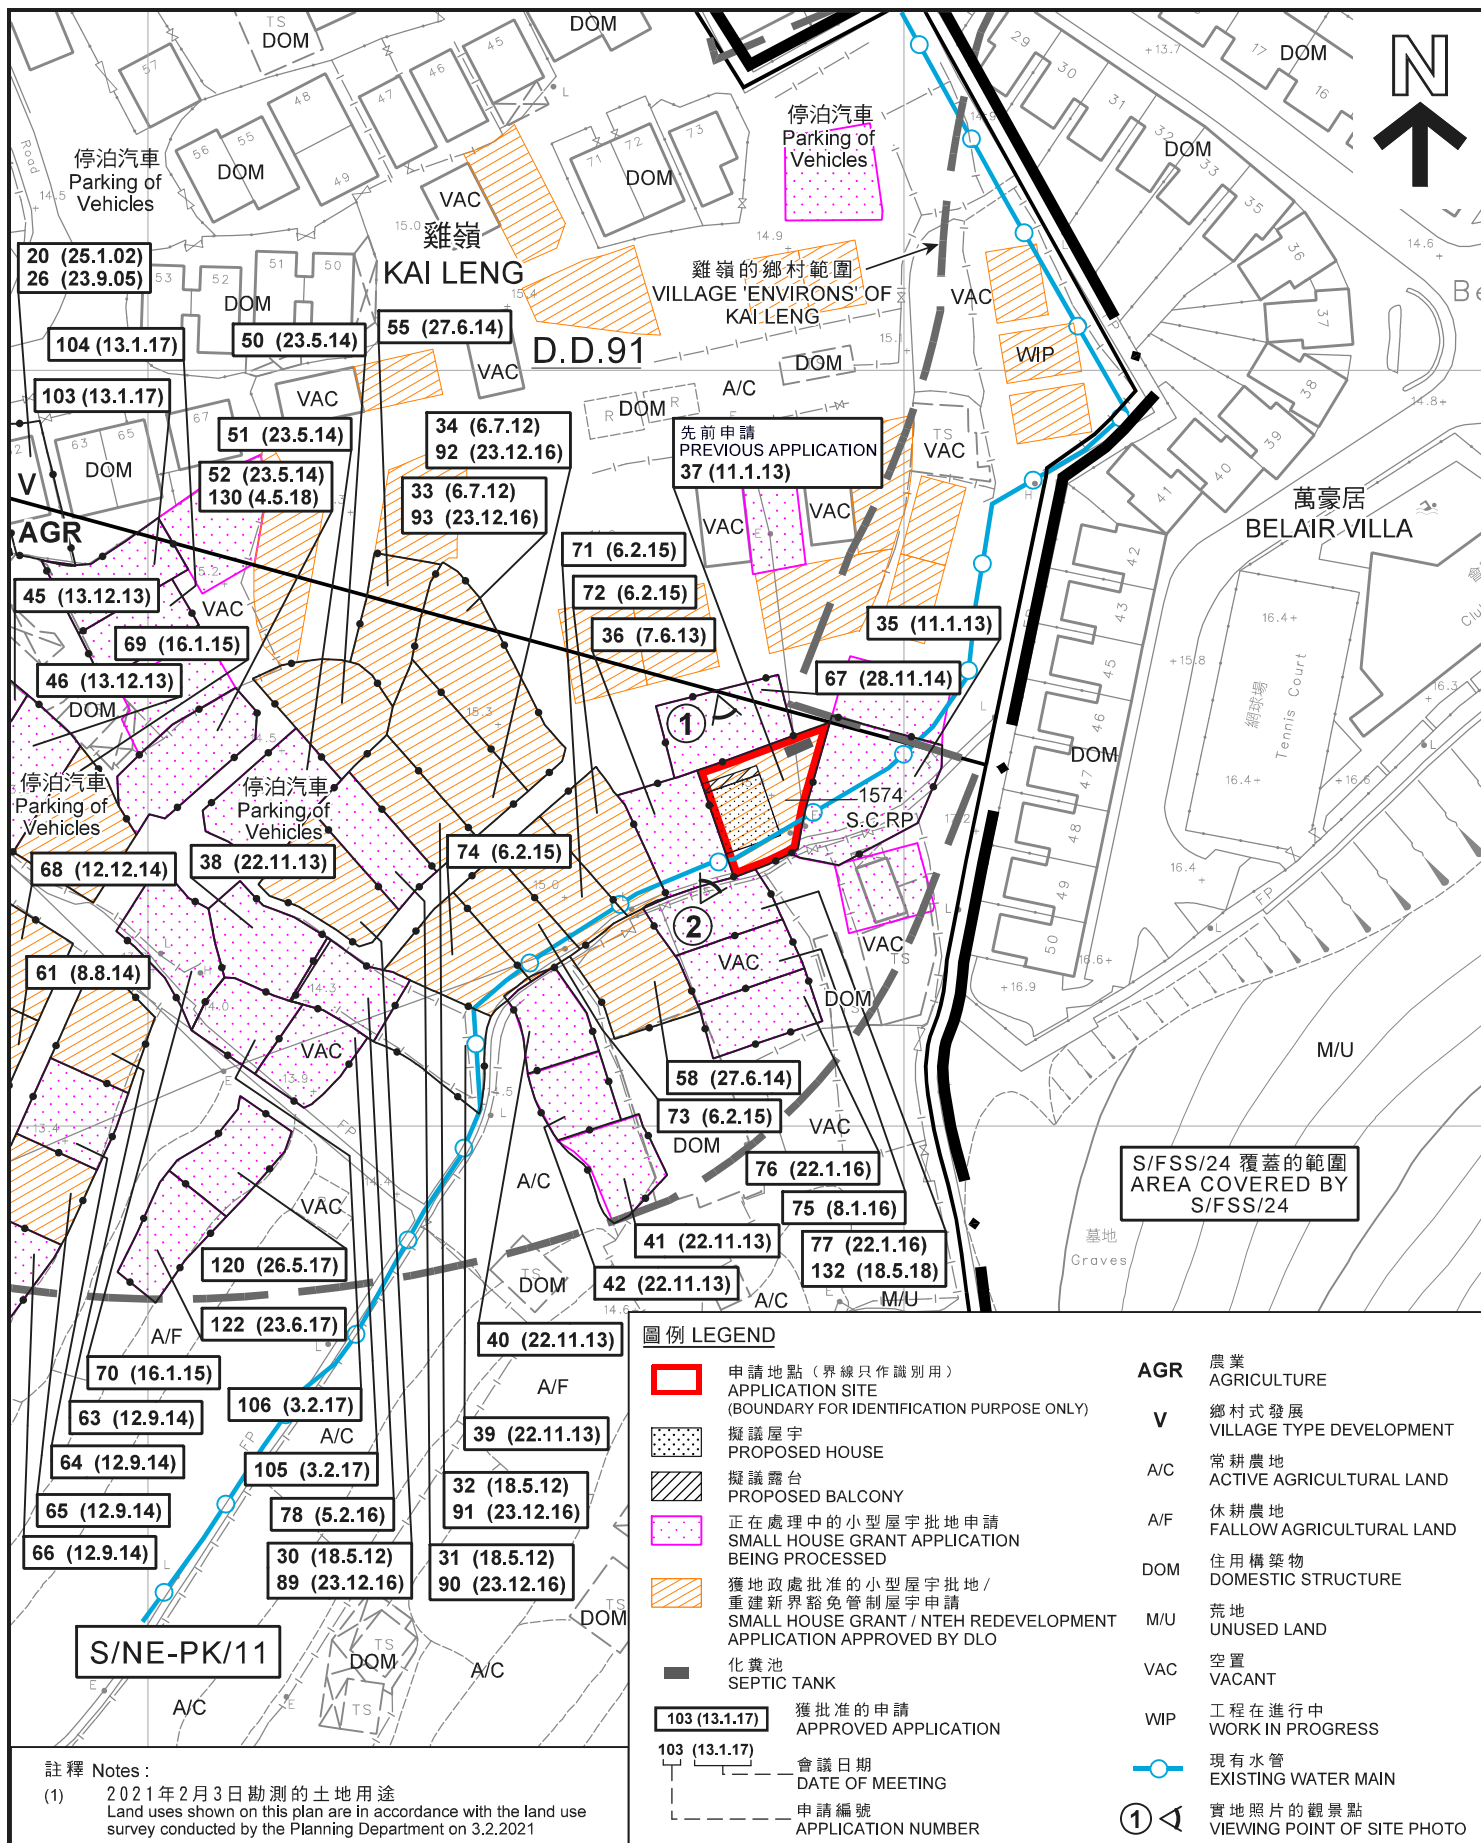

註釋 Notes:

- (1) 2021年2月3日勘測的土地用途
Land uses shown on this plan are in accordance with the land use survey conducted by the Planning Department on 3.2.2021

本摘要圖於2021年2月22日擬備，
所根據的資料為測量圖編號
3-SW-11B及12A

EXTRACT PLAN PREPARED ON 22.2.2021
BASED ON SURVEY SHEETS No.
3-SW-11B AND 12A

平面圖 SITE PLAN

擬議屋宇 (新界豁免管制屋宇-小型屋宇)
新界上水雞嶺丈量約份第91約地段第1574號C分段餘段
PROPOSED HOUSE
(NEW TERRITORIES EXEMPTED HOUSE - SMALL HOUSE)
LOT 1574 S.C RP IN D.D. 91,
KAI LENG, SHEUNG SHUI, NEW TERRITORIES


SCALE 1:1 000 比例尺
米 20 0 20 40 米
METRES

**規劃署
PLANNING
DEPARTMENT**



參考編號
REFERENCE No.
A/NE-PK/146

**圖 PLAN
A-2a**

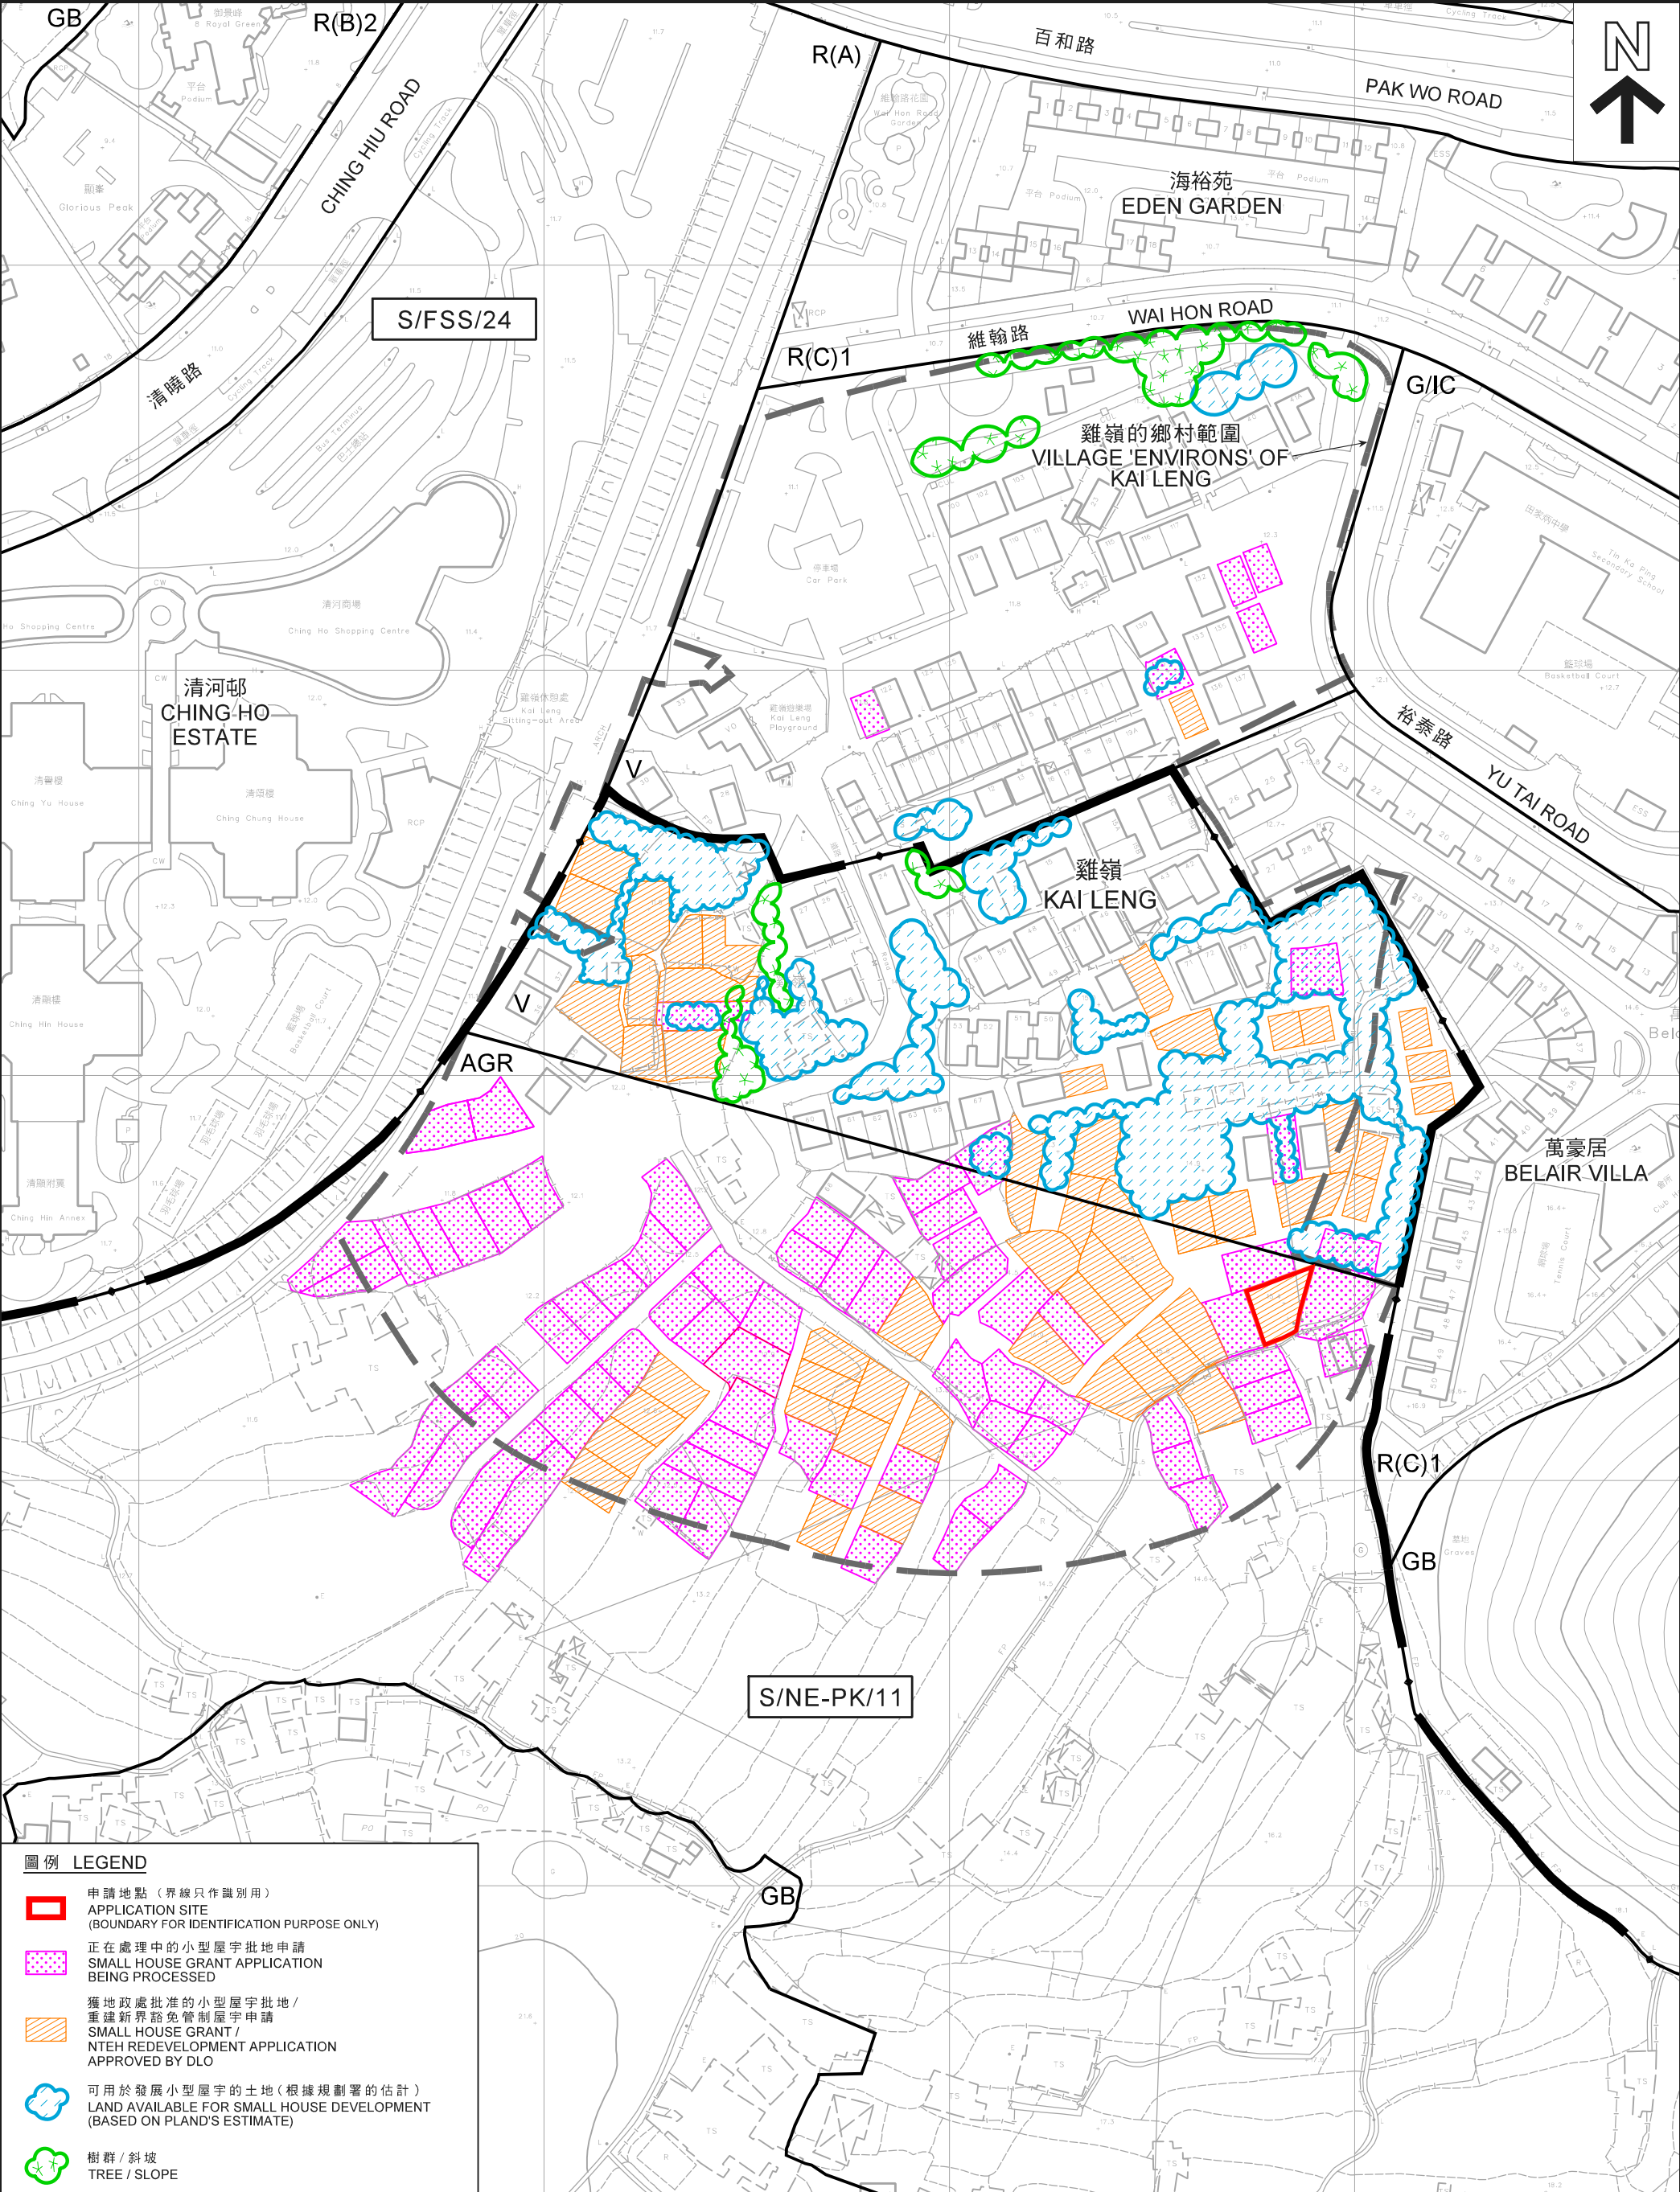

本摘要圖於2021年2月22日擬備，
所根據的資料為測量圖編號
3-SW-11B 及 12A
EXTRACT PLAN PREPARED ON 22.2.2021
BASED ON SURVEY SHEETS No.
3-SW-11B & 12A

在「鄉村式發展」地帶內預計可供發展小型屋宇的土地數量
**ESTIMATED AMOUNT OF LAND AVAILABLE FOR
SMALL HOUSE DEVELOPMENT WITHIN THE "V" ZONE**
擬議屋宇（新界豁免管制屋宇-小型屋宇）
新界上水雞嶺丈量約份第91約地段第1574號C分段餘段
PROPOSED HOUSE (NEW TERRITORIES EXEMPTED HOUSE - SMALL HOUSE)
LOT 1574 S.C RP IN D.D. 91, KAI LENG, SHEUNG SHUI, NEW TERRITORIES
SCALE 1:1 500 比例尺

規劃署
PLANNING
DEPARTMENT

參考編號
REFERENCE No.
A/NE-PK/146

圖 PLAN
A-2b



本摘要圖於2021年1月15日擬備，
所根據的資料為地政總署
於2020年4月15日拍得的航攝照片
編號E093348C

EXTRACT PLAN PREPARED ON 15.1.2021
BASED ON AERIAL PHOTO No. E093348C
TAKEN ON 15.4.2020 BY
LANDS DEPARTMENT

航攝照片 AERIAL PHOTO

擬議屋宇 (新界豁免管制屋宇-小型屋宇)
新界上水雞嶺丈量約份第91約地段第1574號C分段餘段
PROPOSED HOUSE
(NEW TERRITORIES EXEMPTED HOUSE - SMALL HOUSE)
LOT 1574 S.C RP IN D.D. 91,
KAI LENG, SHEUNG SHUI, NEW TERRITORIES

規劃署
PLANNING
DEPARTMENT



參考編號
REFERENCE No.

A/NE-PK/146

圖 PLAN
A-3



申請地點界線只作識別用

APPLICATION SITE BOUNDARY FOR IDENTIFICATION PURPOSE ONLY

實地照片 SITE PHOTOS

擬議屋宇（新界豁免管制屋宇-小型屋宇）
新界上水雞嶺丈量約份第91約地段第1574號C分段餘段
PROPOSED HOUSE
(NEW TERRITORIES EXEMPTED HOUSE - SMALL HOUSE)
LOT 1574 S.C RP IN D.D. 91,
KAI LENG, SHEUNG SHUI, NEW TERRITORIES

規劃署
PLANNING
DEPARTMENT



參考編號
REFERENCE No.
A/NE-PK/146

圖 PLAN
A-4

本圖於2021年1月28日擬備，所根據的資料為攝於2020年12月30日的實地照片
PLAN PREPARED ON 28.1.2021 BASED ON SITE PHOTOS TAKEN ON 30.12.2020