


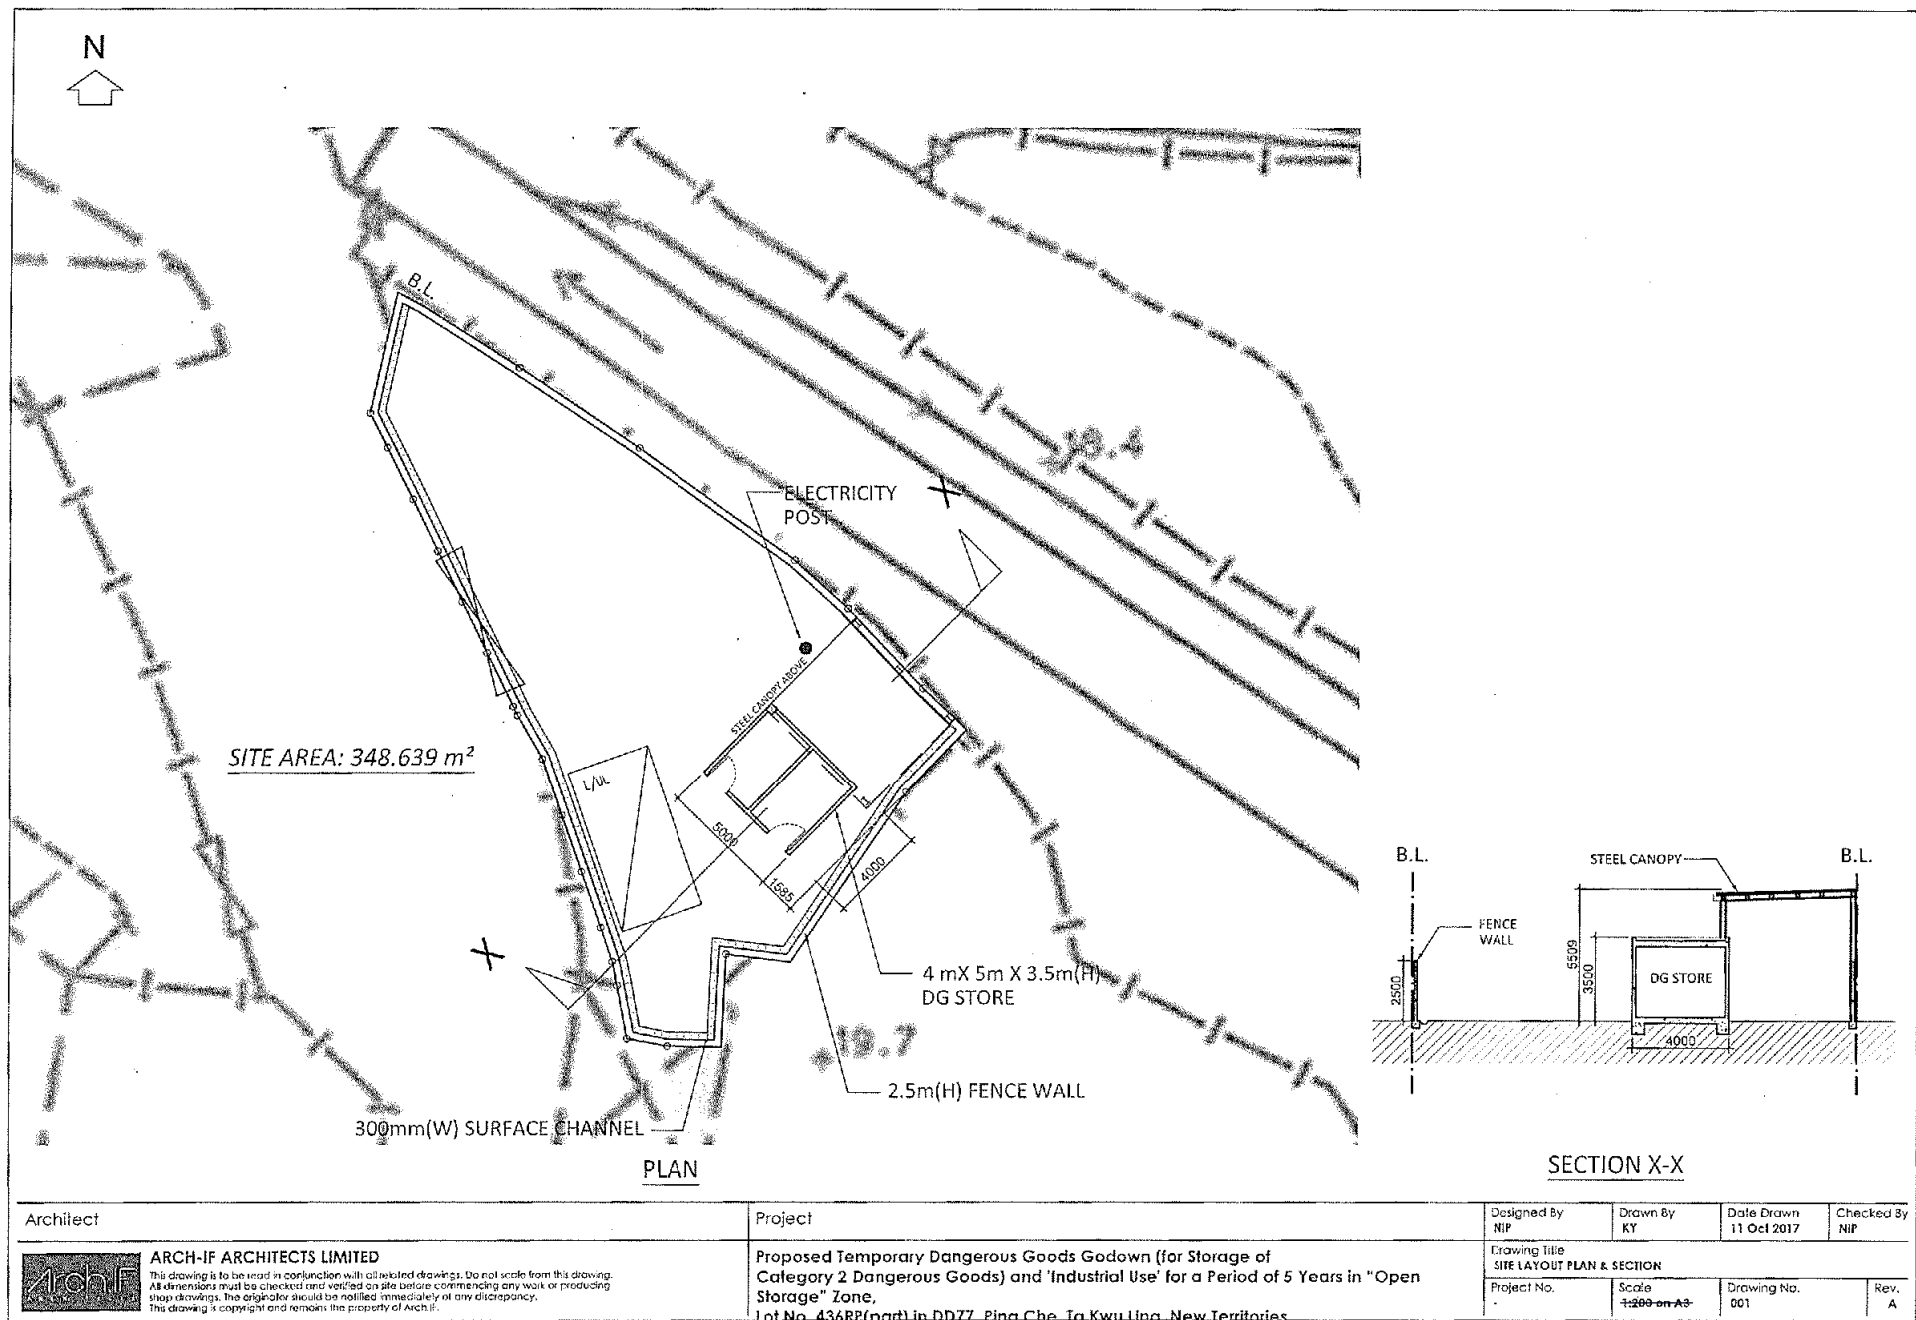


參考編號

REFERENCE No. A/NE-TKL/580

繪圖 DRAWING A-1

(來源 附件 1a)
(Source : Appendix 1a)

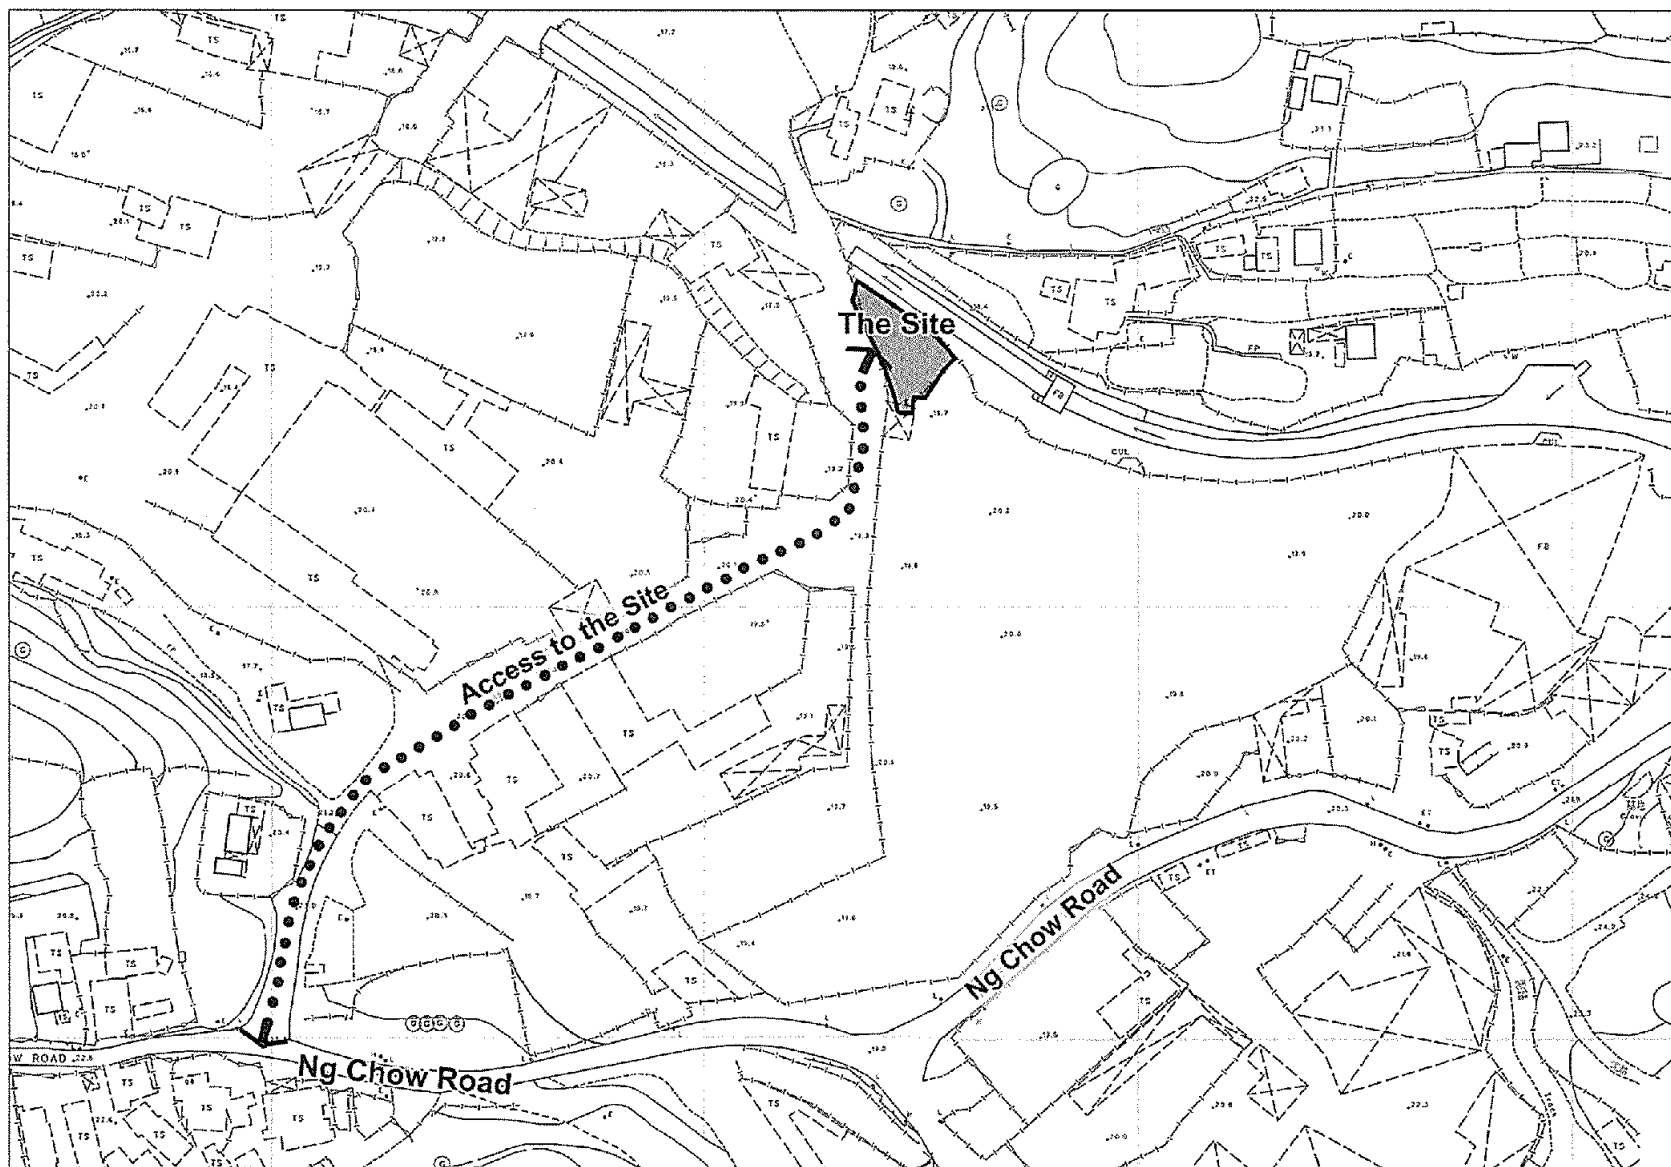

KTA
Kenneth To & Associates Ltd.
Kenneth To & Associates Ltd.
Kenneth To & Associates Ltd.

Site Location Plan

Proposed Temporary 'Dangerous Goods
Godown' and 'Industrial Use'
for a Period of 5 Years in 'Open Storage' zone
at Lot No. 436RP (part) in DD77
Ping Che, Ta Kwu Ling, New Territories
- S16 Planning Application -

Scale: NTS

Based on Survey Sheet Nos.
3-NW-24A & 3-NW-24B

Date: 30 October 2017

參考編號

REFERENCE No. A/NE-TKL/580


繪圖 DRAWING A-2

(來源 附件 I)
(Source : Appendix I)




要覽圖 KEY PLAN

SCALE 1 : 50 000 比例尺

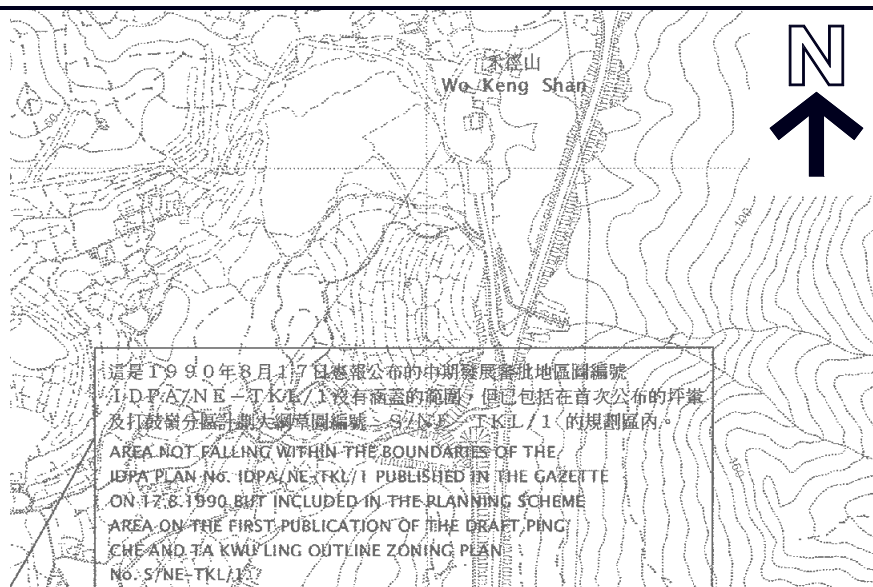

S/NE-WKS/10覆蓋的範圍
AREA COVERED BY
S/NE-WKS/10

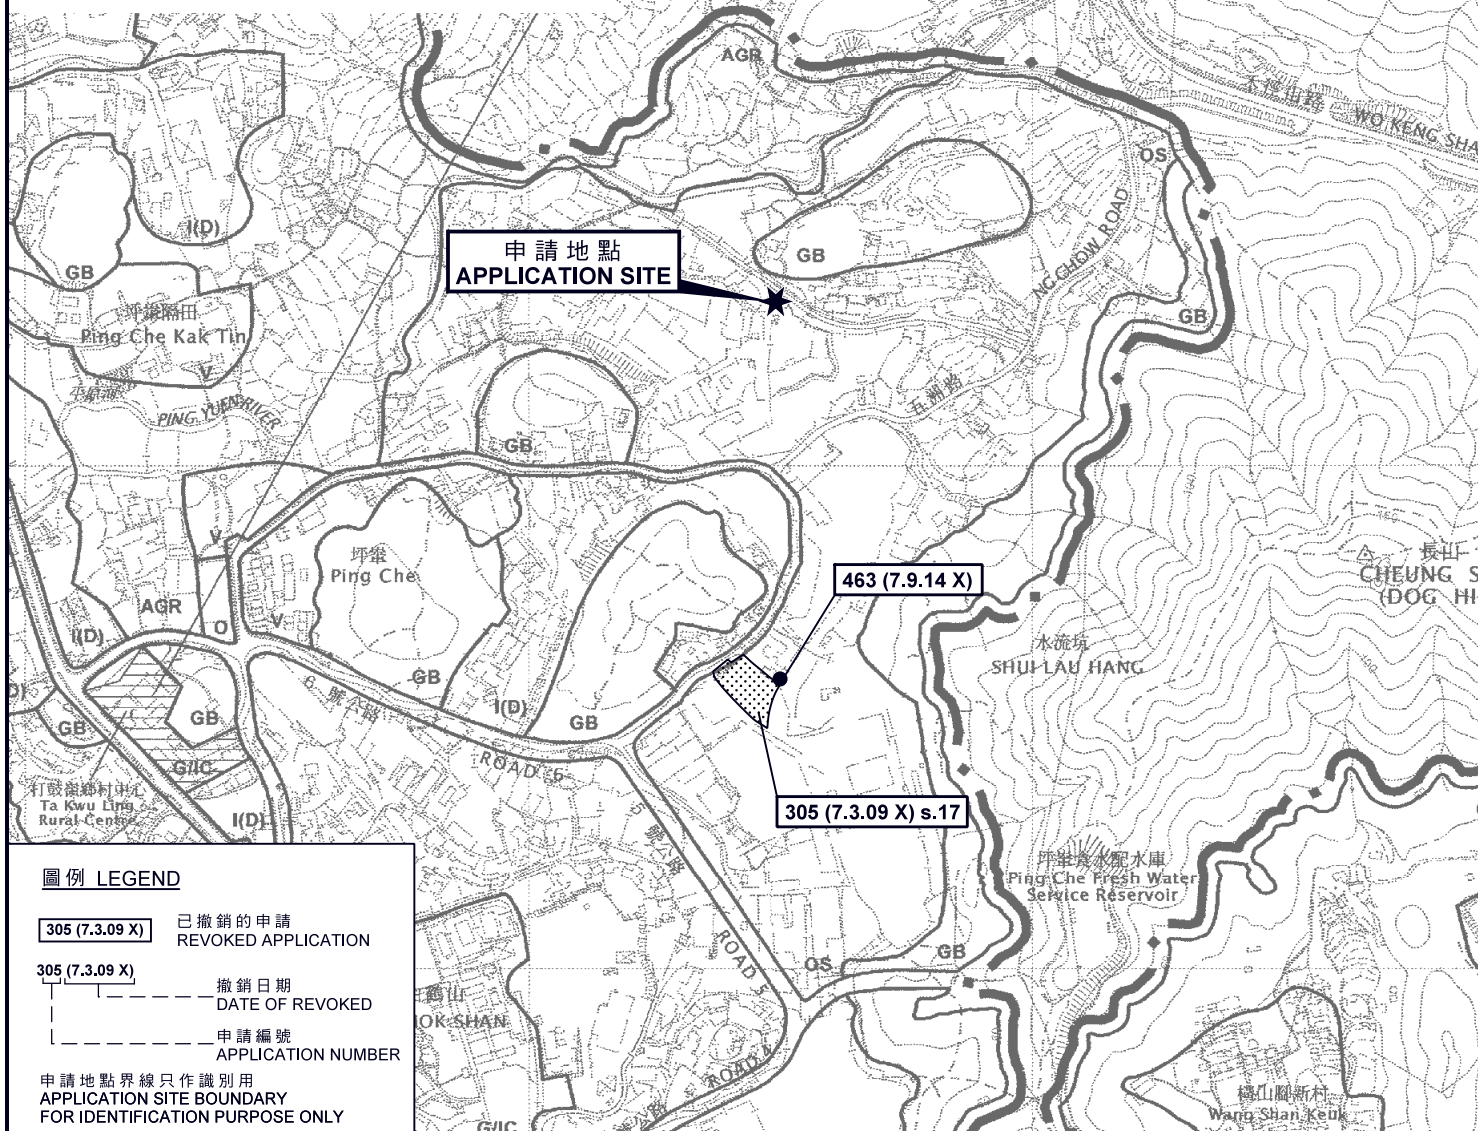

圖例 LEGEND

- 305 (7.3.09 X)** 已撤銷的申請
REVOKED APPLICATION
- 305 (7.3.09 X)** 撤銷日期
DATE OF REVOKED
- 305 (7.3.09 X)** 申請編號
APPLICATION NUMBER
- 申請地點界線只作識別用
APPLICATION SITE BOUNDARY
FOR IDENTIFICATION PURPOSE ONLY

位置圖 LOCATION PLAN

擬議臨時危險品倉庫及工業用途（為期5年）
新界坪洋丈量約份第77約地段第436號餘段（部分）
PROPOSED TEMPORARY DANGEROUS GOODS GODOWN AND
INDUSTRIAL USE FOR A PERIOD OF 5 YEARS
LOT 436 RP (PART) IN D.D. 77, PING CHE, N.T.

SCALE 1 : 7 500 比例尺

米 100 0 100 200 300 米
METRES


規劃署
PLANNING
DEPARTMENT



參考編號
REFERENCE No.
A/NE-TKL/580

圖 PLAN
A-1

本摘要圖於2018年5月3日擬備，
所根據的資料為於2010年2月2日核准的
分區計劃大綱圖編號S/NE-TKL/14
EXTRACT PLAN PREPARED ON 3.5.2018
BASED ON OUTLINE ZONING PLAN
No. S/NE-TKL/14 APPROVED ON 2.2.2010

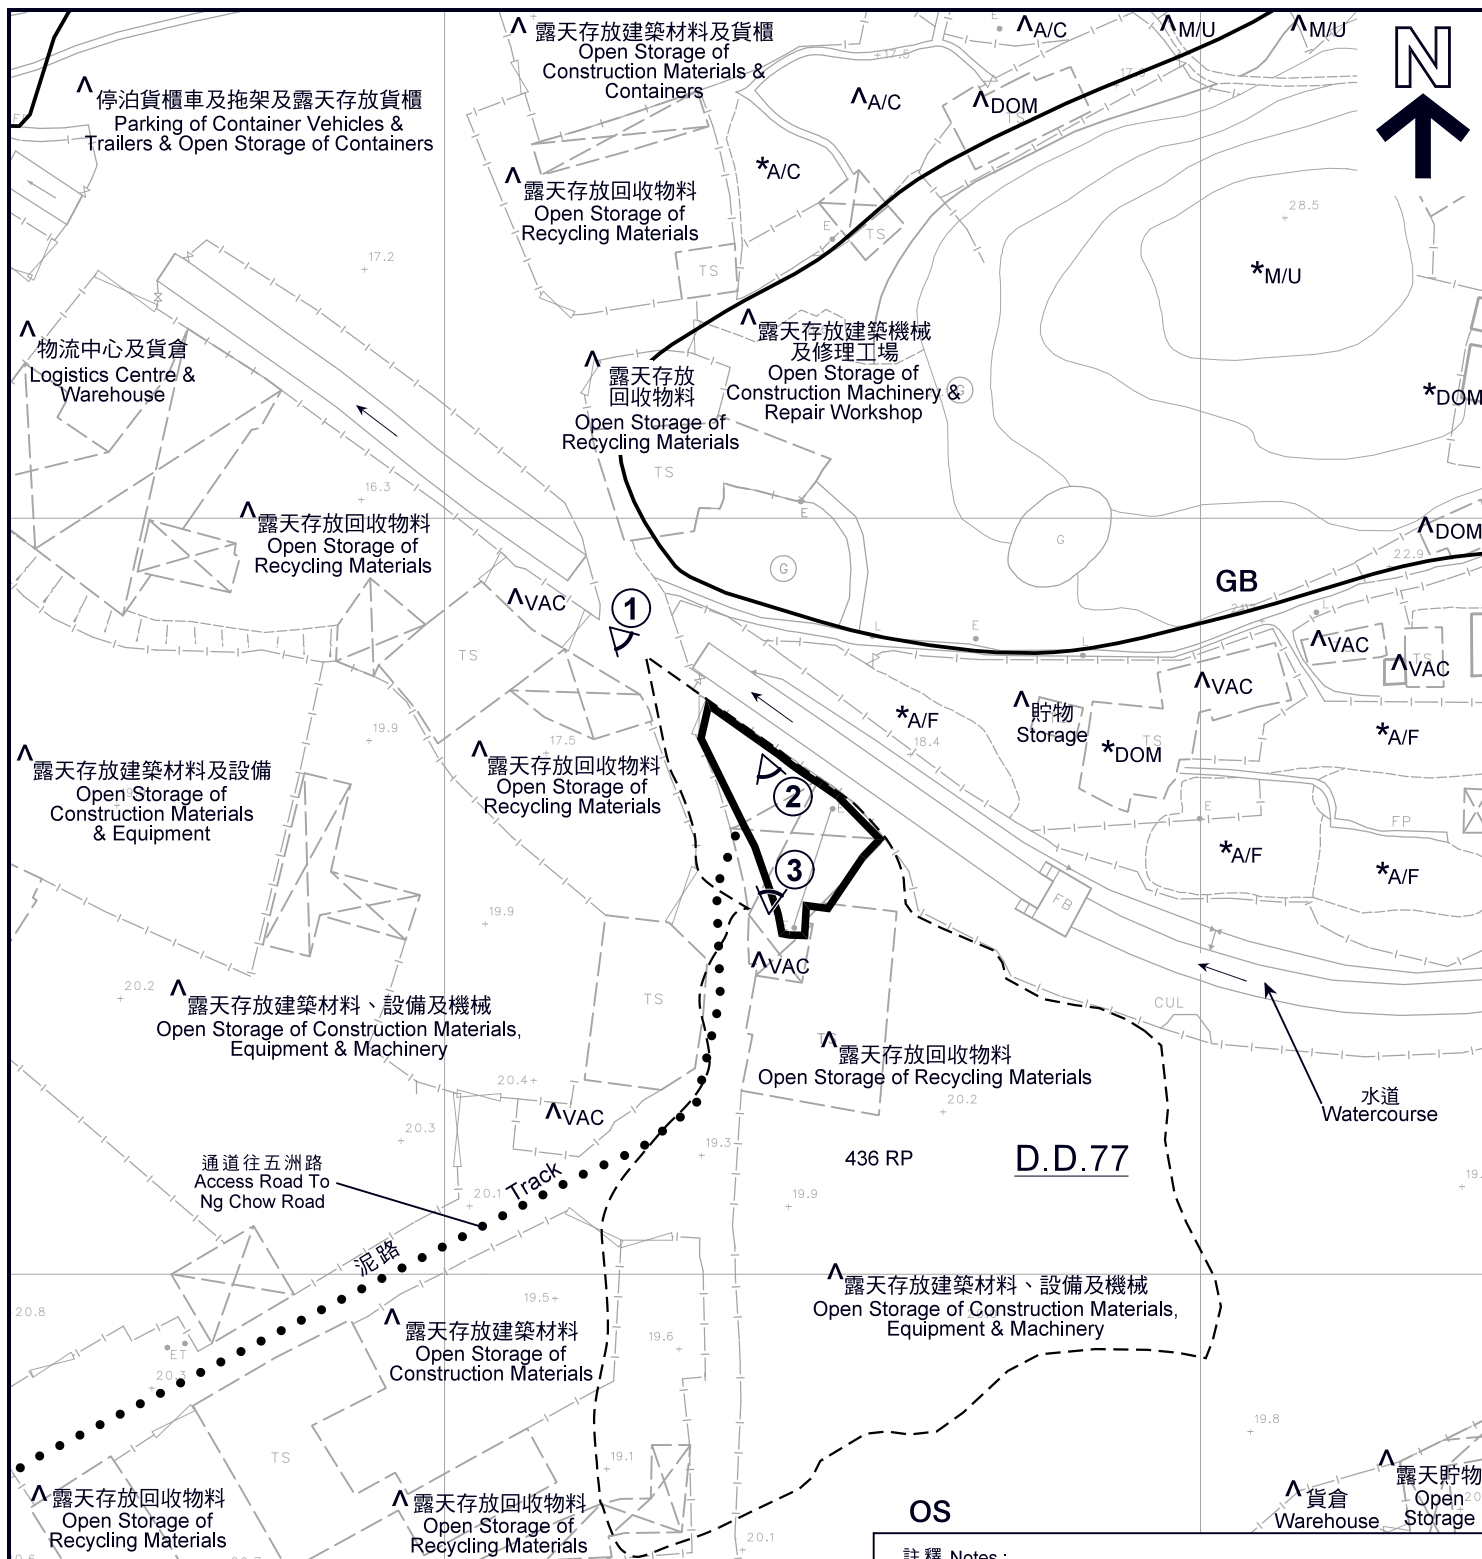

圖例 LEGEND

申請地點（界線只作識別用）
APPLICATION SITE
(BOUNDARY FOR IDENTIFICATION
PURPOSE ONLY)

GB 綠化地帶
GREEN BELT

OS 露天貯物
OPEN STORAGE

實地照片的觀景點
VIEWING POINT OF SITE PHOTO

A/C 常耕農地
ACTIVE AGRICULTURAL LAND

A/F 休耕農地
FALLOW AGRICULTURAL LAND

DOM 住用構築物
DOMESTIC STRUCTURE

M/U 荒地
UNUSED LAND

VAC 空置
VACANT

註釋 Notes :

- (1) 2018年4月30日勘測的土地用途
Land uses shown on this plan are in accordance with the land use survey conducted by the Planning Department on 30.4.2018
- (2) * 土地用途跟1990年11月27日及12月28日
勘測的土地用途一致
Indicates that the use is the same as that revealed by the land use survey conducted by the Planning Department on 27.11.1990 & 28.12.1990
- (3) ^ 土地用途跟1990年11月27日及12月28日
勘測的土地用途有別
Indicates that the use is different from that revealed by the land use survey conducted by the Planning Department on 27.11.1990 & 28.12.1990

平面圖 SITE PLAN

本摘要圖於2018年5月7日擬備，
所根據的資料為測量圖編號
3-NW-19C、19D、24A及24B
EXTRACT PLAN PREPARED ON 7.5.2018
BASED ON SURVEY SHEETS No.
3-NW-19C, 19D, 24A & 24B

擬議臨時危險品倉庫及工業用途（為期5年）
新界坪輦丈量約份第77約地段第436號餘段（部分）
PROPOSED TEMPORARY DANGEROUS GOODS GODOWN AND
INDUSTRIAL USE FOR A PERIOD OF 5 YEARS
LOT 436 RP (PART) IN D.D. 77, PING CHE, N.T.

米 20 0 20 40 米
METRES SCALE 1:1 000 比例尺

規劃署
PLANNING
DEPARTMENT



參考編號
REFERENCE No.
A/NE-TKL/580

圖 PLAN
A-2



圖例 LEGEND



申請地點 (界線只作識別用)
APPLICATION SITE
(BOUNDARY FOR IDENTIFICATION
PURPOSE ONLY)

本摘要圖於2018年5月3日擬備，
所根據的資料為地政總署
於2017年3月28日拍得的航攝照片
編號E015666C
EXTRACT PLAN PREPARED ON 3.5.2018
BASED ON AERIAL PHOTO No. E015666C
TAKEN ON 28.3.2017 BY
LANDS DEPARTMENT

航攝照片 AERIAL PHOTO

擬議臨時危險品倉庫及工業用途 (為期5年)
新界坪輦丈量約份第77約地段第436號餘段(部分)
PROPOSED TEMPORARY DANGEROUS GOODS GODOWN AND
INDUSTRIAL USE FOR A PERIOD OF 5 YEARS
LOT 436 RP (PART) IN D.D. 77, PING CHE, N.T.

規 劃 署
PLANNING
DEPARTMENT



參考編號
REFERENCE No.
A/NE-TKL/580

圖 PLAN
A-3

申請地點
APPLICATION SITE



實地照片 SITE PHOTOS

擬議臨時危險品倉庫及工業用途（為期5年）
新界坪輦丈量約份第77約地段第436號餘段（部分）
PROPOSED TEMPORARY DANGEROUS GOODS GODOWN AND
INDUSTRIAL USE FOR A PERIOD OF 5 YEARS
LOT 436 RP (PART) IN D.D. 77, PING CHE, N.T.

規劃署
PLANNING
DEPARTMENT



參考編號
REFERENCE No.
A/NE-TKL/580

圖 PLAN
A-4a

本圖於2018年5月7日擬備，所根據
的資料為攝於2018年4月30日
的實地照片
PLAN PREPARED ON 7.5.2018 BASED ON
SITE PHOTOS TAKEN ON 30.4.2018

3

申請地點
APPLICATION SITE

本圖於2018年5月7日擬備，所根據的資料為攝於2018年4月30日的實地照片
PLAN PREPARED ON 7.5.2018 BASED ON SITE PHOTO TAKEN ON 30.4.2018

實地照片 SITE PHOTO

擬議臨時危險品倉庫及工業用途（為期5年）
新界坪輦丈量約份第77約地段第436號餘段（部分）
PROPOSED TEMPORARY DANGEROUS GOODS GODOWN AND INDUSTRIAL USE FOR A PERIOD OF 5 YEARS
LOT 436 RP (PART) IN D.D. 77, PING CHE, N.T.

規 劃 署
PLANNING
DEPARTMENT



參考編號
REFERENCE No.
A/NE-TKL/580

圖 PLAN
A-4b