


沙井 A: L 180cm W 66cm H 80cm

沙井 B: L 60cm W 60cm H 70cm

水渠 III: W 50cm H 26cm

流水會經水渠流向沙井 A 和 B, 再經地下渠往外流走。 Scale 1:100

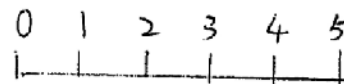

附圖
①

參考編號



REFERENCE No.




A/NE-TKL/595

繪圖 DRAWING A-1

(來源 附件 1)

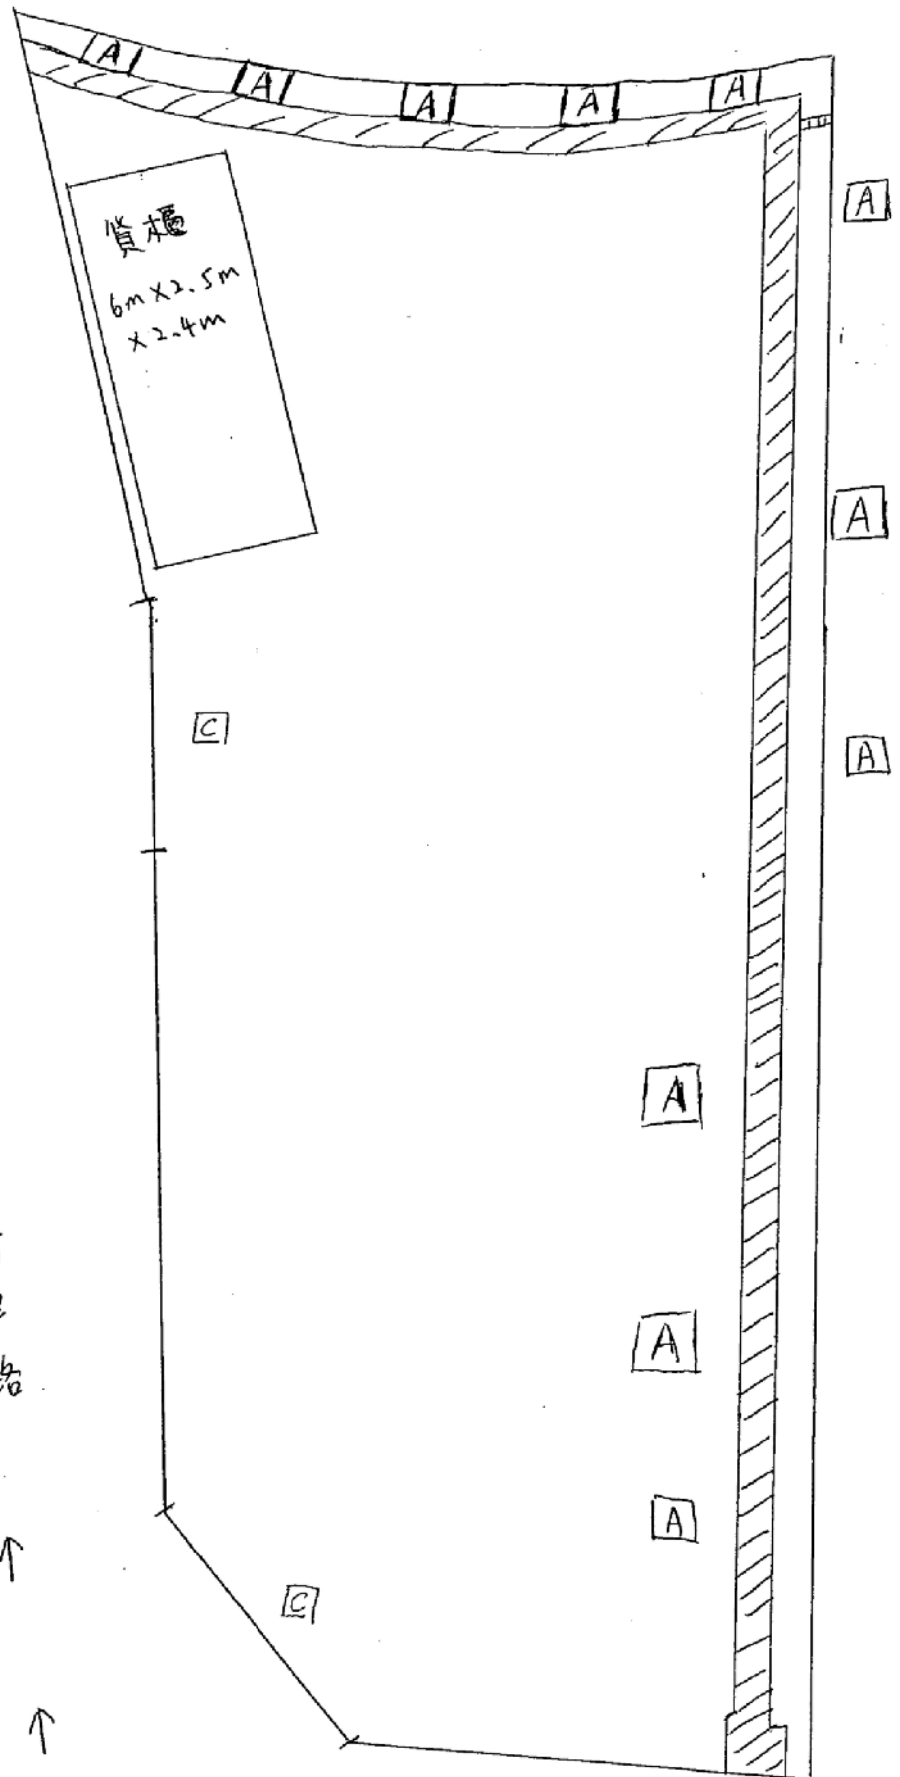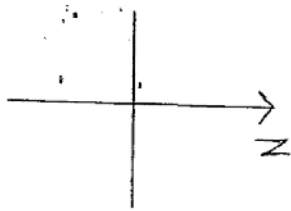(Source : Appendix 1)

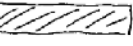


- → 行車路
-  去水渠
- +→ N 座標
-  出入口
-  植樹
(已種植 11 棵)

參考編號
REFERENCE No. A/NE-TKL/595

繪圖 DRAWING A-2

(來源 附件 I)
(Source : Appendix I)

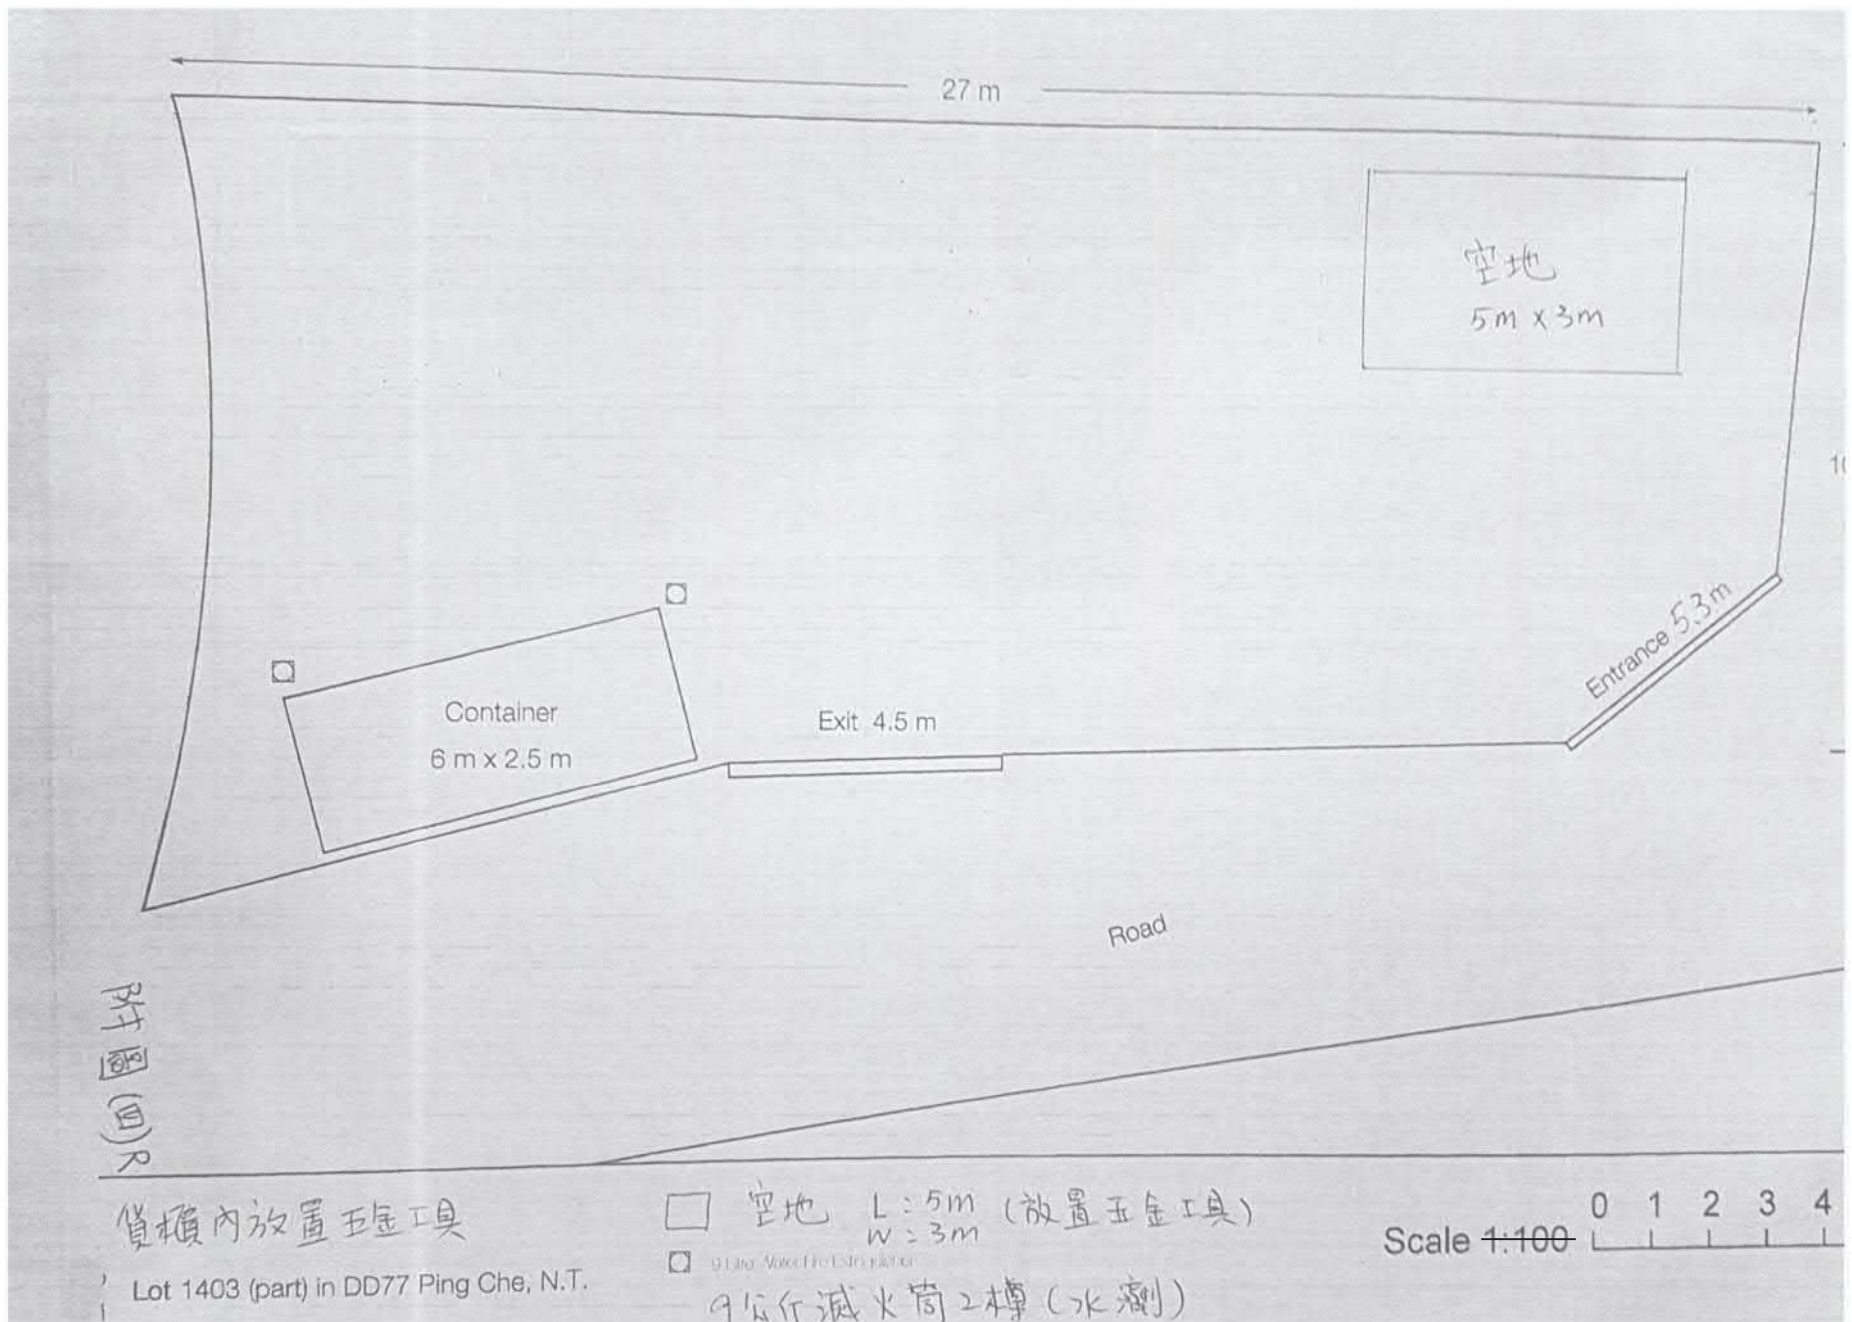


參考編號

REFERENCE No.

A/NE-TKL/595

繪圖 DRAWING A-3

(來源 附件 Ia)
(Source : Appendix Ia)

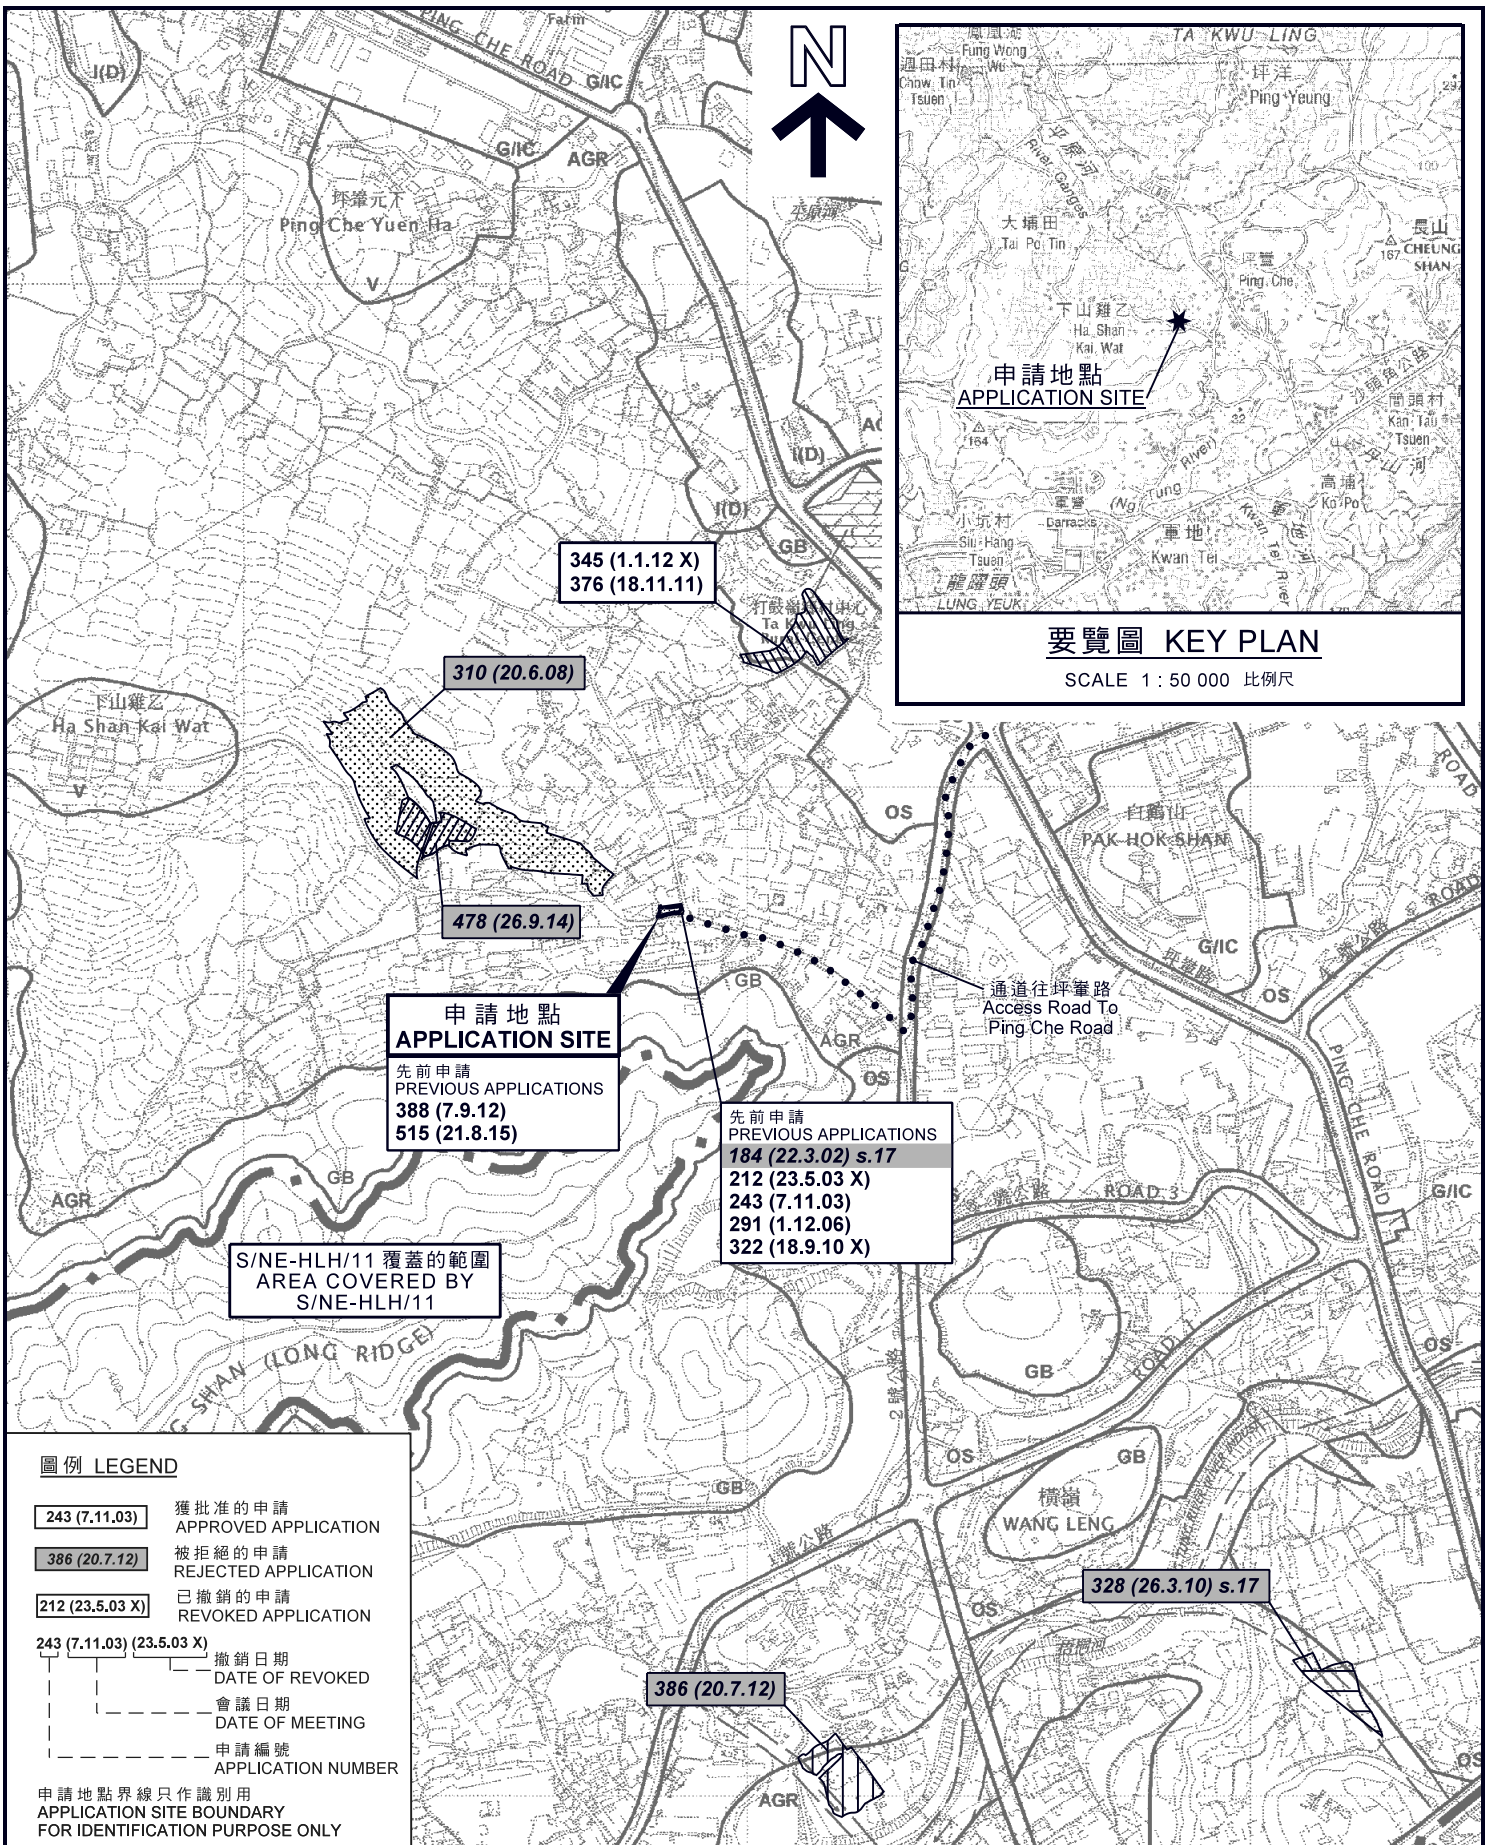


圖例 LEGEND

243 (7.11.03)	獲批准的申請 APPROVED APPLICATION
386 (20.7.12)	被拒絕的申請 REJECTED APPLICATION
212 (23.5.03 X)	已撤銷的申請 REVOKED APPLICATION
243 (7.11.03) (23.5.03 X)	撤銷日期 DATE OF REVOKED
	會議日期 DATE OF MEETING
	申請編號 APPLICATION NUMBER

申請地點界線只作識別用
APPLICATION SITE BOUNDARY
FOR IDENTIFICATION PURPOSE ONLY

位置圖 LOCATION PLAN

臨時「露天存放五金、工具及貨櫃（作辦公室及貯存工具）」用途的
規劃許可續期（為期3年）
新界打鼓嶺坪輦丈量約份第77約地段第1403號餘段（部分）
RENEWAL OF PLANNING APPROVAL FOR
TEMPORARY "OPEN STORAGE OF METALS AND TOOLS AND CONTAINERS
(FOR OFFICE AND STORAGE OF TOOLS)"
FOR A PERIOD OF 3 YEARS
LOT 1403 RP (PART) IN D.D. 77, PING CHE, TA KWU LING, N.T.
SCALE 1 : 7 500 比例尺

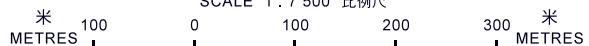


**規劃署
PLANNING
DEPARTMENT**



參考編號
REFERENCE No.
A/NE-TKL/595

**圖 PLAN
A-1**

本摘要圖於2018年6月19日擬備，
所根據的資料為於2010年2月2日核准的
分區計劃大綱圖編號S/NE-TKL/14
EXTRACT PLAN PREPARED ON 19.6.2018
BASED ON OUTLINE ZONING PLAN
No. S/NE-TKL/14 APPROVED ON 2.2.2010

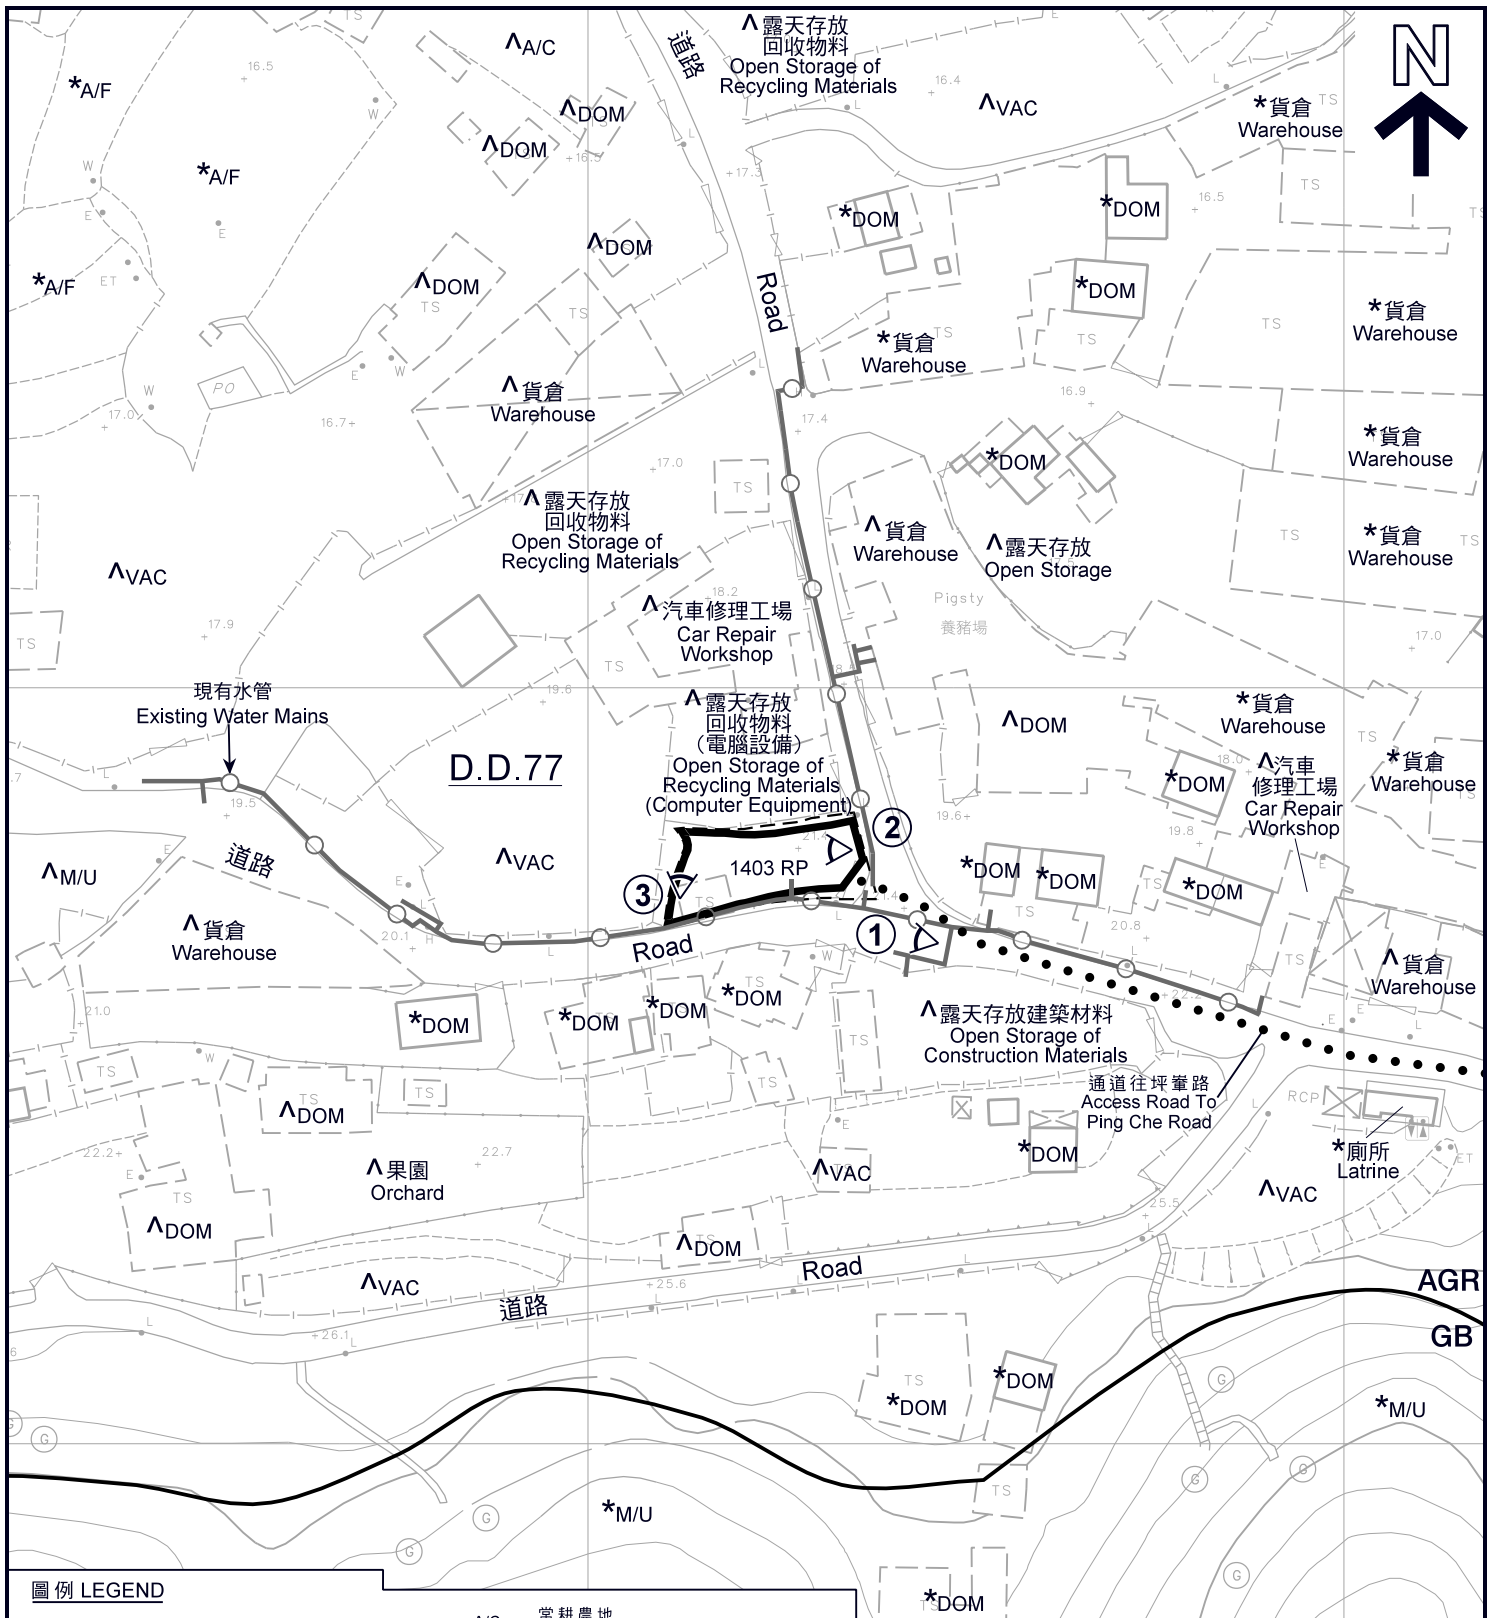

圖例 LEGEND

-  申請地點 (界線只作識別用)
APPLICATION SITE
(BOUNDARY FOR IDENTIFICATION
PURPOSE ONLY)
- AGR** 農業
AGRICULTURE
- GB** 綠化地帶
GREEN BELT
-  實地照片的觀景點
VIEWING POINT OF SITE PHOTO


- A/C 常耕農地
ACTIVE AGRICULTURAL LAND
- A/F 休耕農地
FALLOW AGRICULTURAL LAND
- DOM 住用構築物
DOMESTIC STRUCTURE
- M/U 荒地
UNUSED LAND
- VAC 空置
VACANT

註釋 Notes:

- (1) 2018年5月18日勘测的土地用途
Land uses shown on this plan are in accordance with the land use survey conducted by the Planning Department on 18.5.2018
- (2) * 土地用途跟1990年12月18日勘测的土地用途一致
Indicates that the use is the same as that revealed by the land use survey conducted by the Planning Department on 18.12.1990
- (3) ^ 土地用途跟1990年12月18日勘测的土地用途有別
Indicates that the use is different from that revealed by the land use survey conducted by the Planning Department on 18.12.1990

平面圖 SITE PLAN

臨時「露天存放五金、工具及貨櫃 (作辦公室及貯存工具)」用途的
規劃許可續期 (為期3年)
新界打鼓嶺坪輦丈量約份第77約地段第1403號餘段 (部分)
RENEWAL OF PLANNING APPROVAL FOR
TEMPORARY "OPEN STORAGE OF METALS AND TOOLS AND CONTAINERS
(FOR OFFICE AND STORAGE OF TOOLS)"
FOR A PERIOD OF 3 YEARS
LOT 1403 RP (PART) IN D.D. 77, PING CHE, TA KWU LING, N.T.
SCALE 1 : 1 000 比例尺

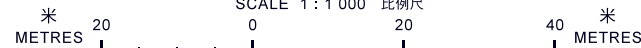

**規劃署
PLANNING
DEPARTMENT**



參考編號
REFERENCE No.
A/NE-TKL/595

**圖 PLAN
A-2**

本摘要圖於2018年6月19日擬備，
所根據的資料為測量圖編號
3-NW-23D 及 24C
EXTRACT PLAN PREPARED ON 19.6.2018
BASED ON SURVEY SHEETS No.
3-NW-23D & 24C



圖例 LEGEND

 申請地點 (界線只作識別用)
 APPLICATION SITE
 (BOUNDARY FOR IDENTIFICATION
 PURPOSE ONLY)

本摘要圖於2018年6月14日擬備，
 所根據的資料為地政總署
 於2017年3月28日拍得的航攝照片
 編號E015873C
 EXTRACT PLAN PREPARED ON 14.6.2018
 BASED ON AERIAL PHOTO No. E015873C
 TAKEN ON 28.3.2017 BY
 LANDS DEPARTMENT

航攝照片 AERIAL PHOTO

臨時「露天存放五金、工具及貨櫃 (作辦公室及貯存工具)」用途的
 規劃許可續期 (為期3年)
 新界打鼓嶺坪壘丈量約份第77約地段第1403號餘段 (部分)
 RENEWAL OF PLANNING APPROVAL FOR
 TEMPORARY "OPEN STORAGE OF METALS AND TOOLS AND CONTAINERS
 (FOR OFFICE AND STORAGE OF TOOLS)"
 FOR A PERIOD OF 3 YEARS
 LOT 1403 RP (PART) IN D.D. 77, PING CHE, TA KWU LING, N.T.

規劃署
PLANNING
DEPARTMENT



參考編號
 REFERENCE No.
A/NE-TKL/595

圖 PLAN
A-3

申請地點
APPLICATION SITE



申請地點
APPLICATION SITE

實地照片 SITE PHOTOS

本圖於2018年6月14日擬備，所根據的資料為攝於2018年5月18日的實地照片
PLAN PREPARED ON 14.6.2018 BASED ON SITE PHOTOS TAKEN ON 18.5.2018

臨時「露天存放五金、工具及貨櫃（作辦公室及貯存工具）」用途的
規劃許可續期（為期3年）
新界打鼓嶺坪輦丈量約份第77約地段第1403號餘段（部分）
RENEWAL OF PLANNING APPROVAL FOR
TEMPORARY "OPEN STORAGE OF METALS AND TOOLS AND CONTAINERS
(FOR OFFICE AND STORAGE OF TOOLS)"
FOR A PERIOD OF 3 YEARS
LOT 1403 RP (PART) IN D.D. 77, PING CHE, TA KWU LING, N.T.

規劃署
PLANNING
DEPARTMENT



參考編號
REFERENCE No.
A/NE-TKL/595

圖 PLAN
A-4a

3



申請地點
APPLICATION SITE

本圖於2018年6月14日擬備，所根據的資料為攝於2018年5月18日的實地照片
PLAN PREPARED ON 14.6.2018 BASED ON SITE PHOTO TAKEN ON 18.5.2018

實地照片 SITE PHOTO

臨時「露天存放五金、工具及貨櫃（作辦公室及貯存工具）」用途的
規劃許可續期（為期3年）
新界打鼓嶺坪輦丈量約份第77約地段第1403號餘段（部分）
RENEWAL OF PLANNING APPROVAL FOR
TEMPORARY "OPEN STORAGE OF METALS AND TOOLS AND CONTAINERS
(FOR OFFICE AND STORAGE OF TOOLS)"
FOR A PERIOD OF 3 YEARS
LOT 1403 RP (PART) IN D.D. 77, PING CHE, TA KWU LING, N.T.

規劃署
PLANNING
DEPARTMENT



參考編號
REFERENCE No.
A/NE-TKL/595

圖 PLAN
A-4b