


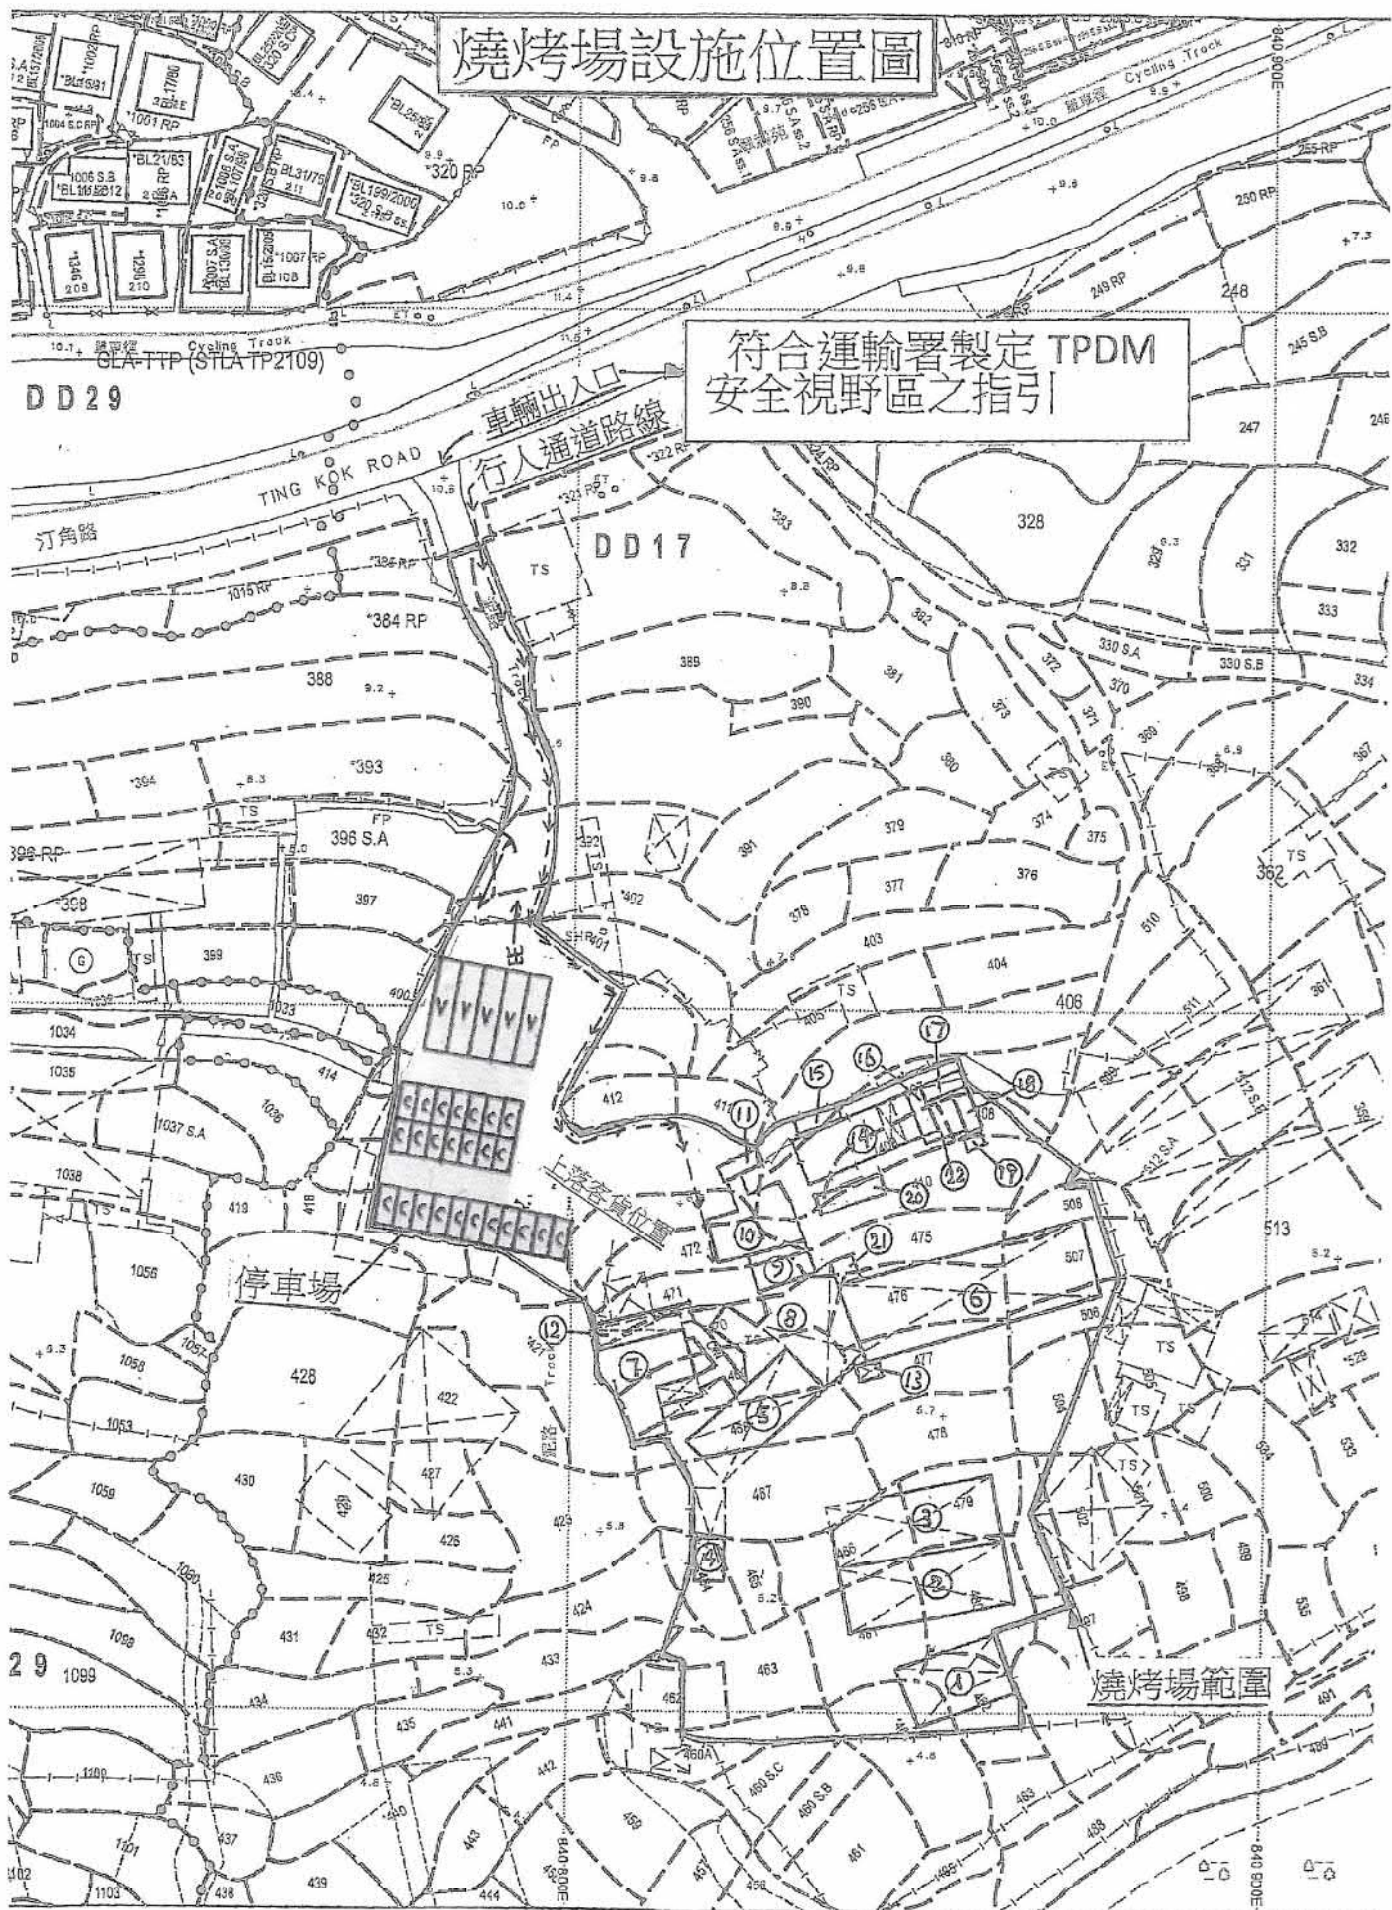

參考編號
REFERENCE No.

A/NE-TK/697


繪圖 DRAWING A-1

(來源：申請人建議書)
(SOURCE: APPLICANT'S SUBMISSION PLAN)



要覽圖 KEY PLAN

SCALE 1 : 50 000 比例尺

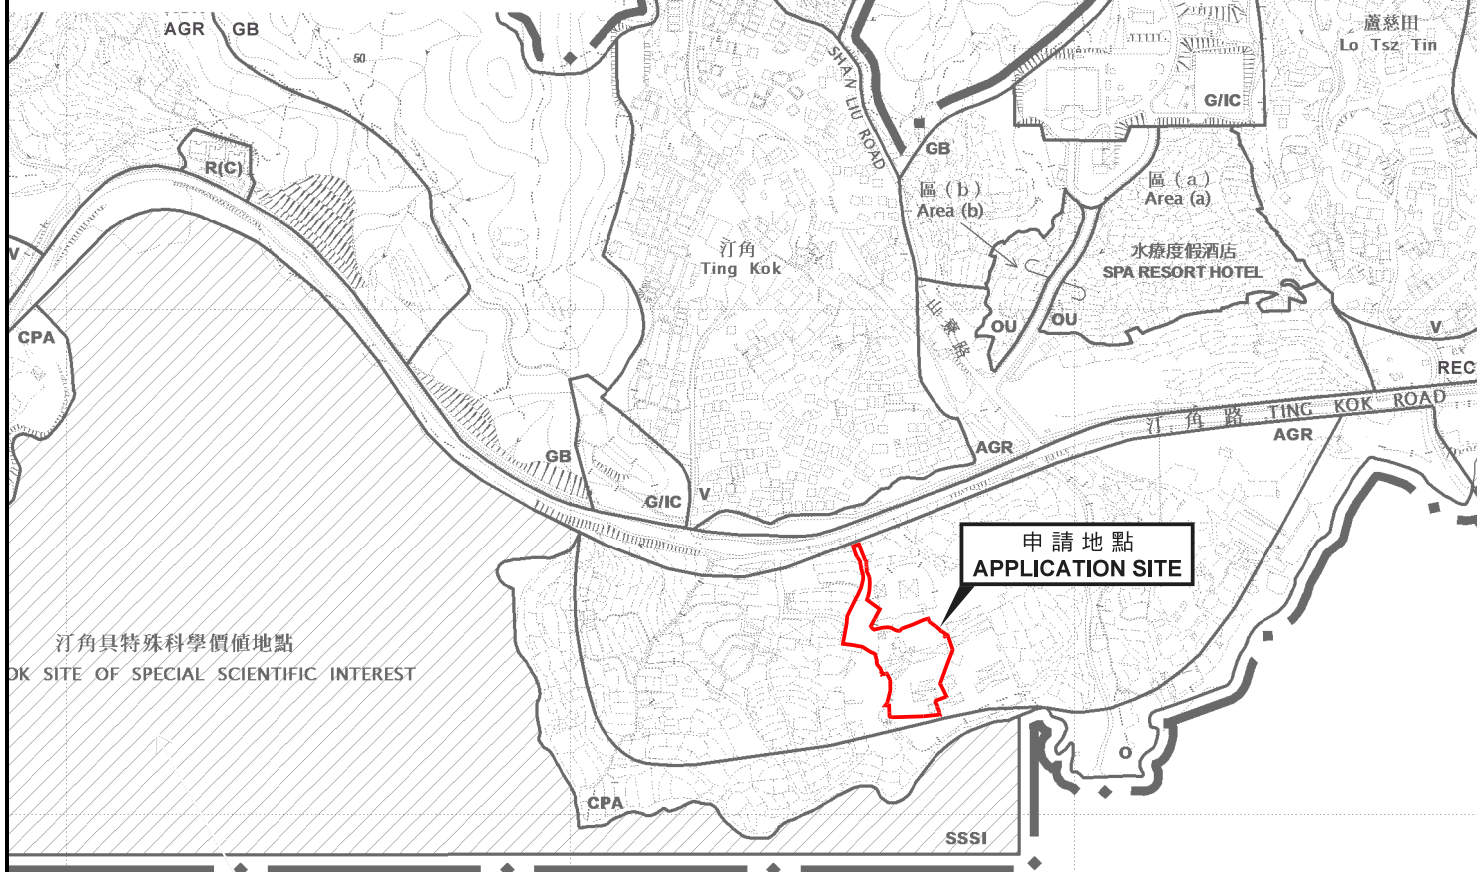

申請地點界線只作識別用
APPLICATION SITE BOUNDARY
FOR IDENTIFICATION PURPOSE ONLY

位置圖 LOCATION PLAN

臨時燒烤場 (為期3年)
新界大埔汀角村丈量約份第17約多個地段
TEMPORARY BARBECUE SITE
FOR A PERIOD OF 3 YEARS
VARIOUS LOTS IN D.D.17, TING KOK VILLAGE,
TAI PO, NEW TERRITORIES

SCALE 1 : 7 500 比例尺
米 100 0 100 200 300 米
METRES


規劃署
PLANNING
DEPARTMENT



參考編號
REFERENCE No.
A/NE-TK/697

圖 PLAN
A-1


本摘要圖於2021年1月22日擬備，
所根據的資料為於2015年10月27日核准的
分區計劃大綱圖編號S/NE-TK/19
EXTRACT PLAN PREPARED ON 22.1.2021
BASED ON OUTLINE ZONING PLAN
No. S/NE-TK/19 APPROVED ON 27.10.2015

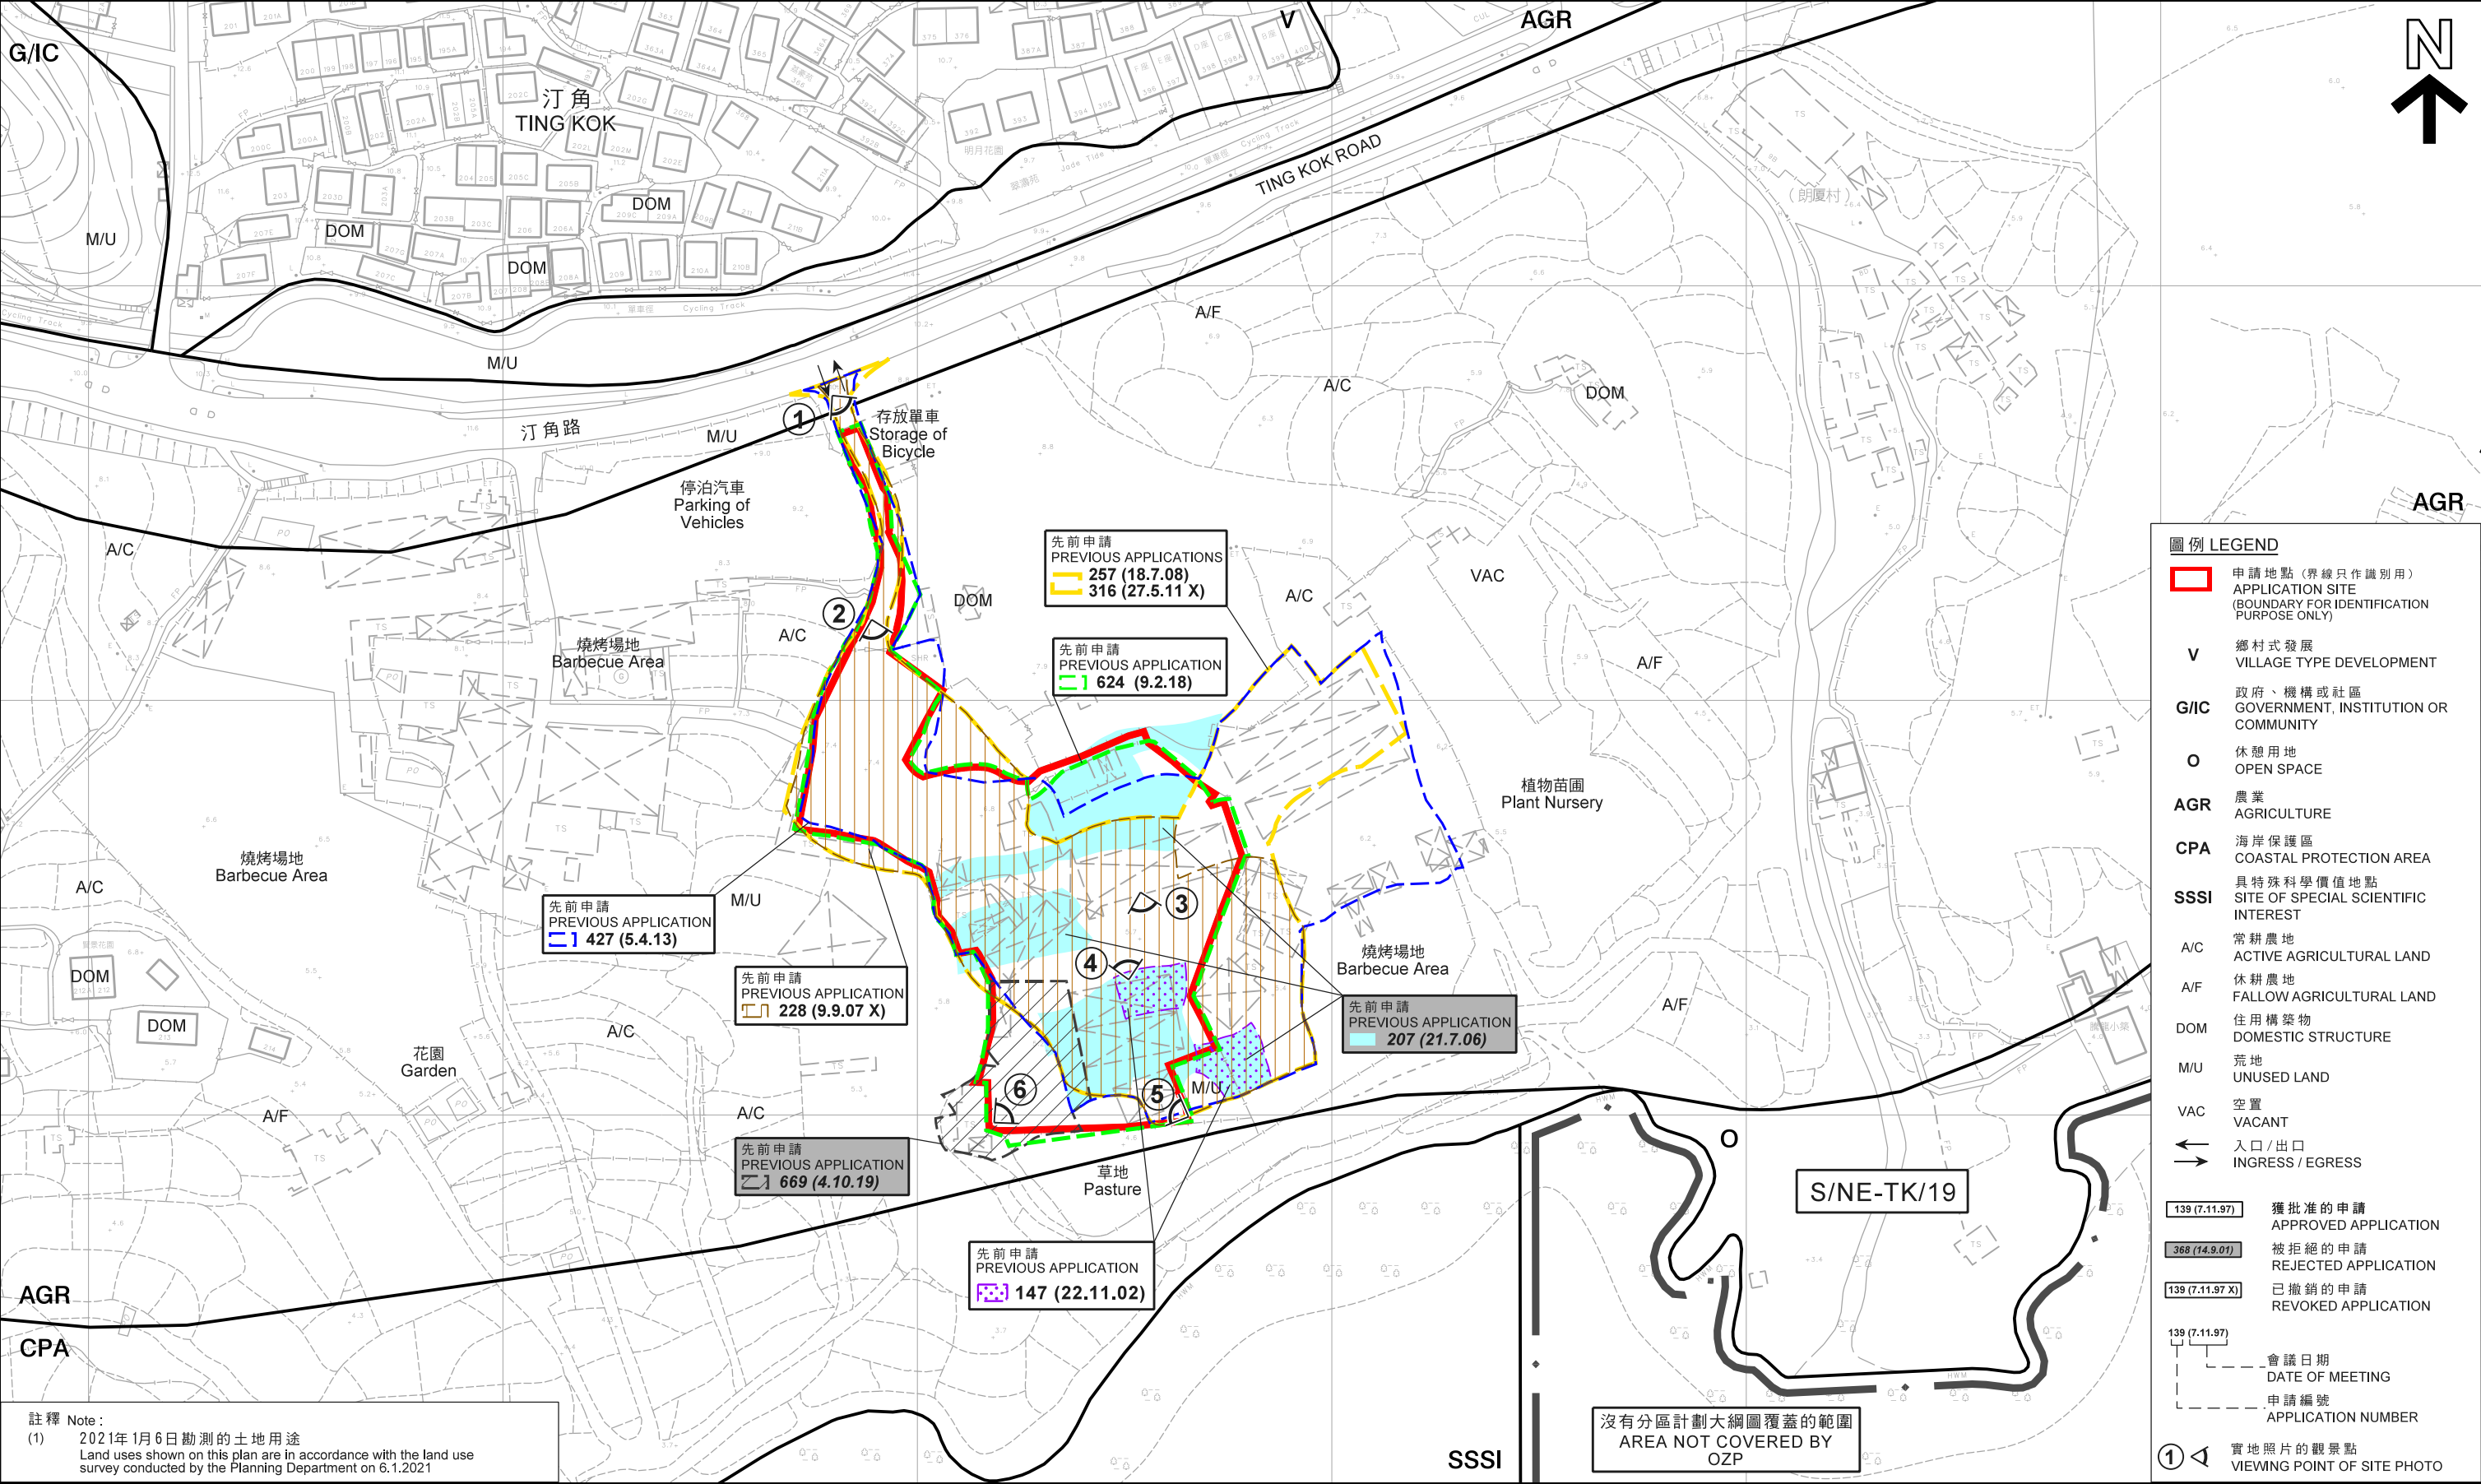

註釋 Note:
(1) 2021年1月6日勘測的土地用途
Land uses shown on this plan are in accordance with the land use survey conducted by the Planning Department on 6.1.2021

平面圖 SITE PLAN
先前申請 PREVIOUS CASES
臨時燒烤場(為期3年)
新界大埔汀角村丈量約份第17約多個地段
TEMPORARY BARBECUE SITE
FOR A PERIOD OF 3 YEARS
VARIOUS LOTS IN D.D.17, TING KOK VILLAGE,
TAI PO, NEW TERRITORIES
SCALE 1:1 500 比例尺

規劃署
PLANNING
DEPARTMENT
參考編號
REFERENCE No.
A/NE-TK/697
圖 PLAN
A-2a

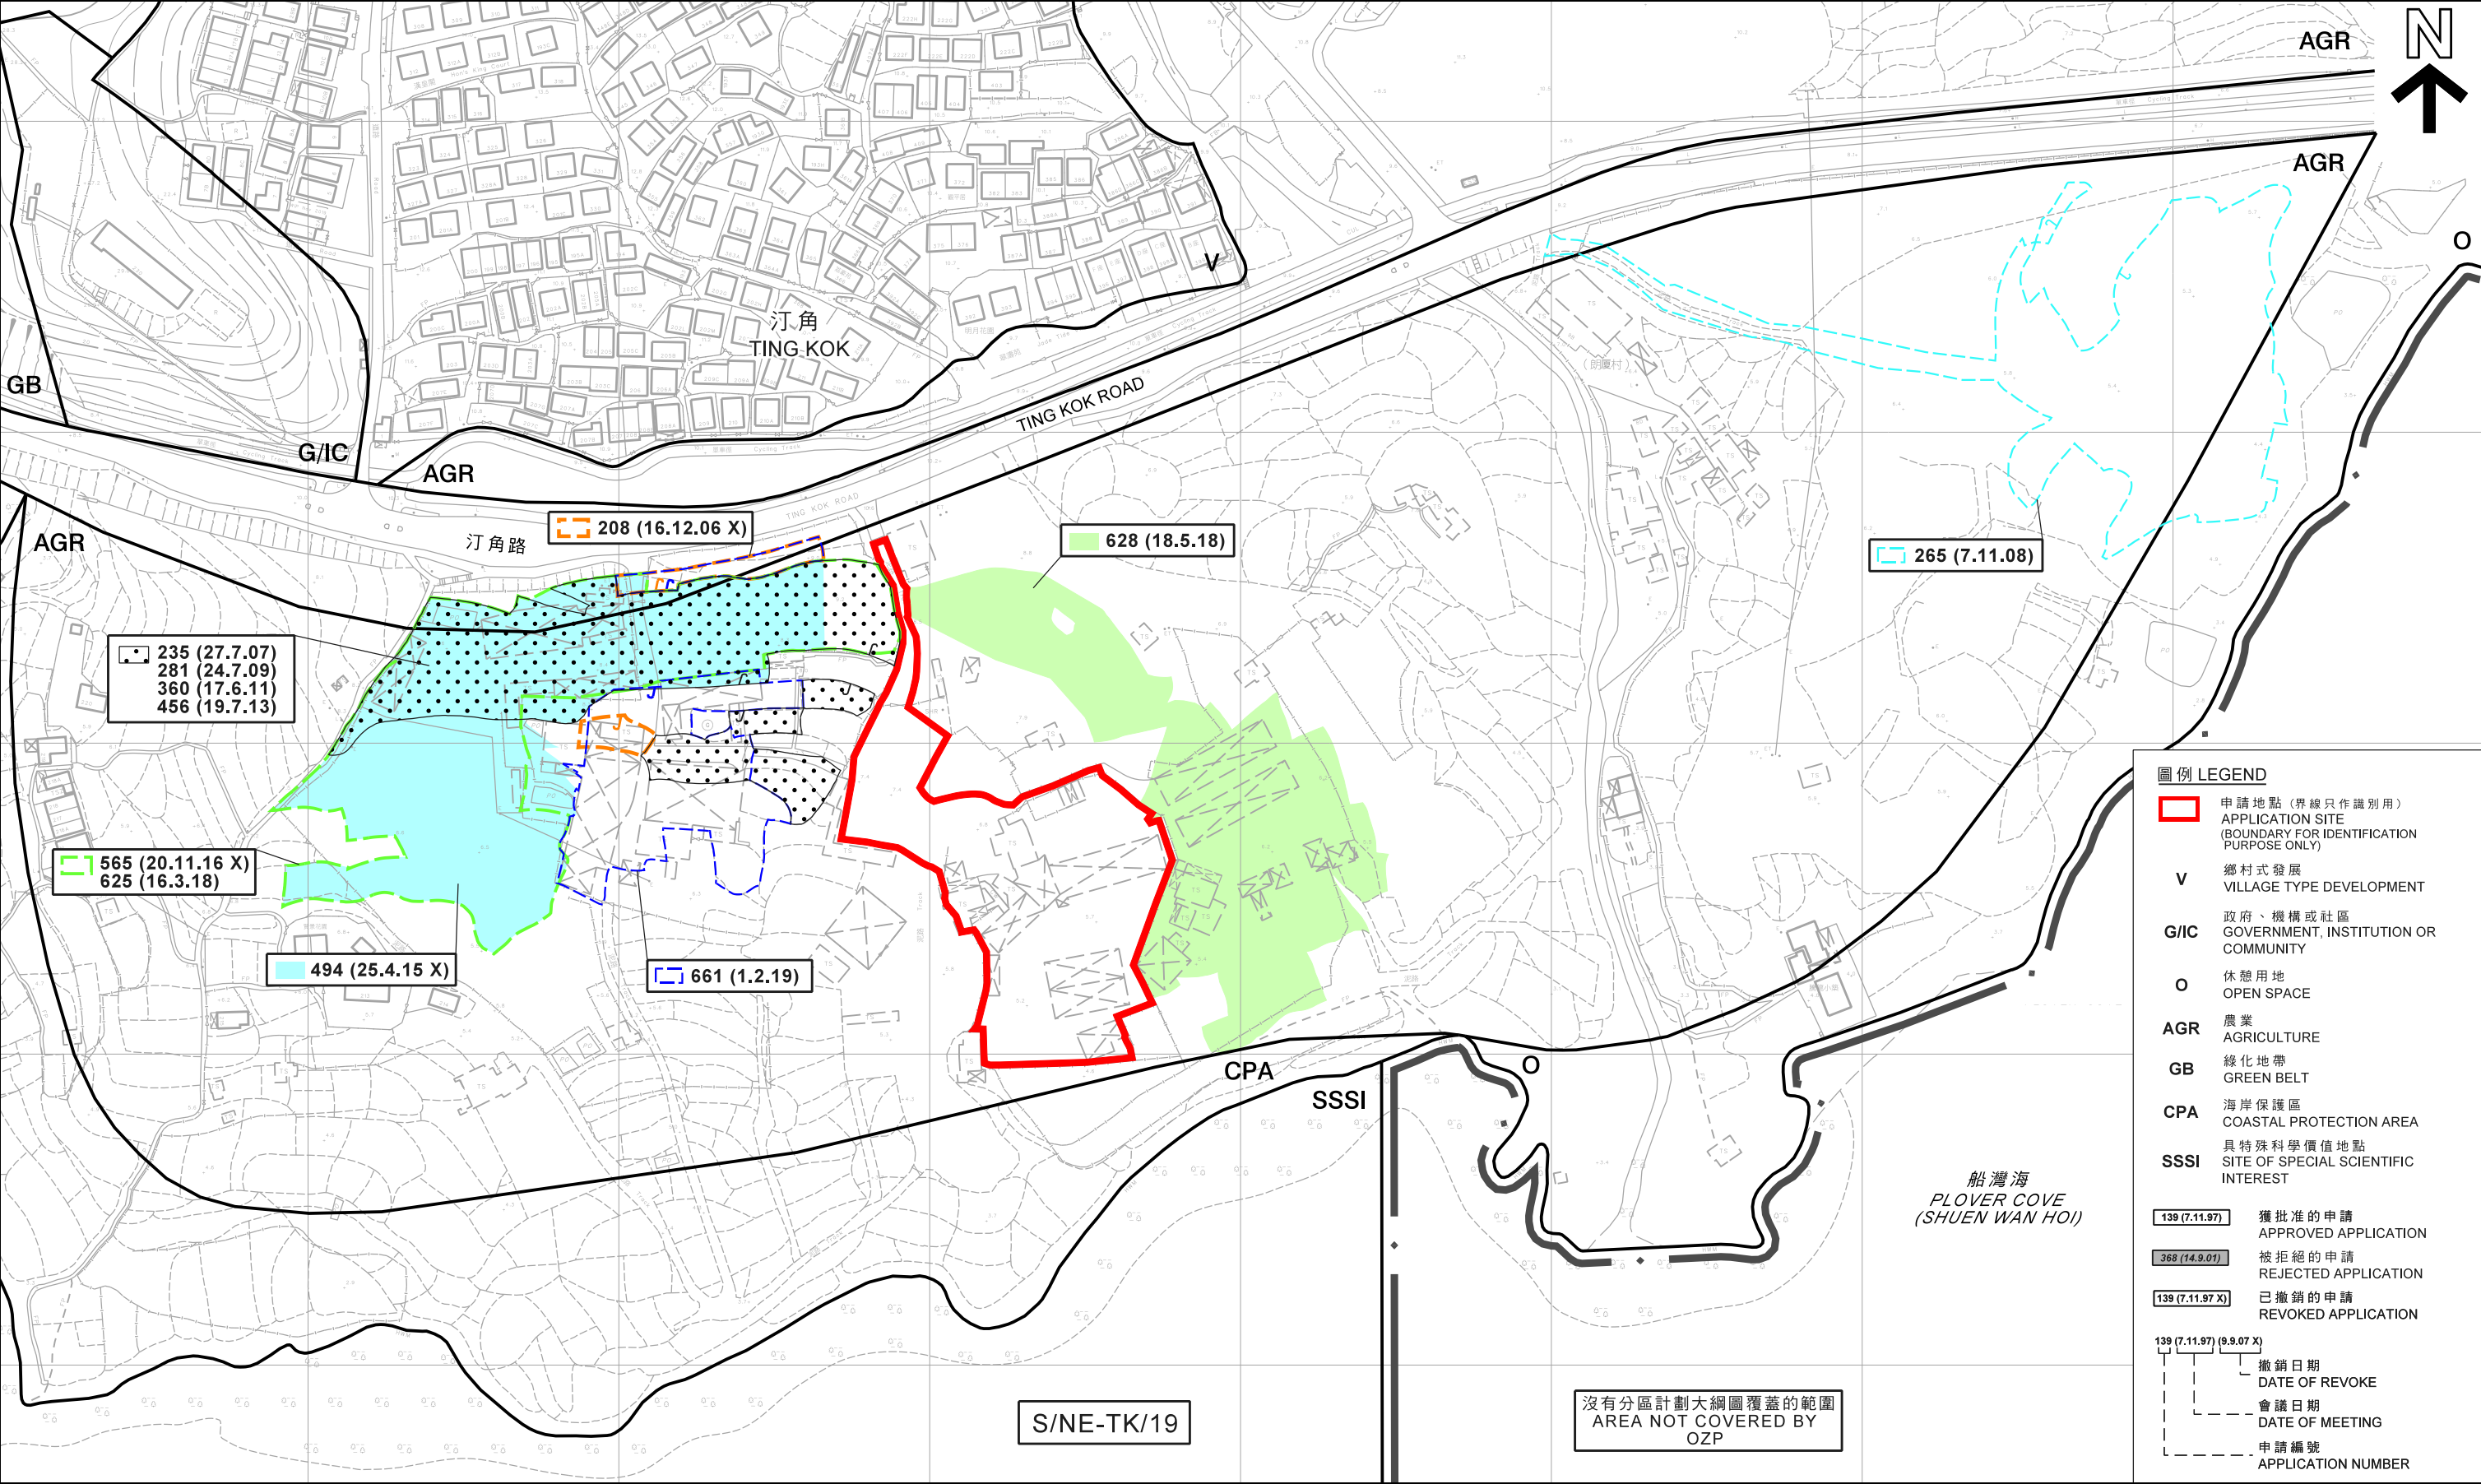

圖例 LEGEND

申請地點 (界線只作識別用)
APPLICATION SITE
(BOUNDARY FOR IDENTIFICATION
PURPOSE ONLY)

V 鄉村式發展
VILLAGE TYPE DEVELOPMENT

G/IC 政府、機構或社區
GOVERNMENT, INSTITUTION OR
COMMUNITY

O 休憩用地
OPEN SPACE

AGR 農業
AGRICULTURE

GB 綠化地帶
GREEN BELT

CPA 海岸保護區
COASTAL PROTECTION AREA

SSSI 具特殊科學價值地點
SITE OF SPECIAL SCIENTIFIC
INTEREST

139 (7.11.97) 獲批准的申請
APPROVED APPLICATION

368 (14.9.01) 被拒絕的申請
REJECTED APPLICATION

139 (7.11.97 X) 已撤銷的申請
REVOKED APPLICATION

139 (7.11.97) (9.9.07 X) 撤銷日期
DATE OF REVOKE

會議日期
DATE OF MEETING

申請編號
APPLICATION NUMBER

本摘要圖於2021年1月28日擬備，所根據的資料為測量圖編號3-SE-23A、23B、23C及23D
EXTRACT PLAN PREPARED ON 28.1.2021 BASED ON SURVEY SHEETS No. 3-SE-23A, 23B, 23C & 23D

平面圖 SITE PLAN
類近申請 SIMILAR CASES
臨時燒烤場(為期3年)
新界大埔汀角村丈量約份第17約多個地段
TEMPORARY BARBECUE SITE
FOR A PERIOD OF 3 YEARS
VARIOUS LOTS IN D.D.17, TING KOK VILLAGE,
TAI PO, NEW TERRITORIES

SCALE 1:2 000 比例尺

米 40 0 40 80 120 160 米
METRES

規 劃 署
PLANNING
DEPARTMENT

參考編號
REFERENCE No.
A/NE-TK/697

圖 PLAN
A-2b



圖例 LEGEND

申請地點(界線只作識別用)
APPLICATION SITE
(BOUNDARY FOR IDENTIFICATION
PURPOSE ONLY)

沒有分區計劃大綱圖覆蓋的範圍
AREA NOT COVERED BY
OZP

船灣海
PLOVER COVE
(SHUEN WAN HOI)

本摘要圖於2021年1月22日擬備，
所根據的資料為地政總署
於2019年10月18日拍得的航攝照片
編號E072046C
EXTRACT PLAN PREPARED ON 22.1.2021
BASED ON AERIAL PHOTO No. E072046C
TAKEN ON 18.10.2019 BY
LANDS DEPARTMENT

航攝照片 AERIAL PHOTO

臨時燒烤場(為期3年)
新界大埔汀角村丈量約份第17約多個地段
TEMPORARY BARBECUE SITE
FOR A PERIOD OF 3 YEARS
VARIOUS LOTS IN D.D.17, TING KOK VILLAGE,
TAI PO, NEW TERRITORIES

規 劃 署
PLANNING
DEPARTMENT



參考編號
REFERENCE No.
A/NE-TK/697

圖 PLAN
A-3

1

申請地點
APPLICATION SITE

汀角路
TING KOK ROAD



2

申請地點
APPLICATION SITE



3

申請地點
APPLICATION SITE



申請地點界線只作識別用
APPLICATION SITE BOUNDARY FOR IDENTIFICATION PURPOSE ONLY

實地照片 SITE PHOTOS

本圖於2021年1月22日擬備，所根據的資料為攝於2021年1月6日的實地照片
PLAN PREPARED ON 22.1.2021 BASED ON SITE PHOTOS TAKEN ON 6.1.2021

臨時燒烤場(為期3年)
新界大埔汀角村丈量約份第17約多個地段
TEMPORARY BARBECUE SITE
FOR A PERIOD OF 3 YEARS
VARIOUS LOTS IN D.D.17, TING KOK VILLAGE,
TAI PO, NEW TERRITORIES

規劃署
PLANNING
DEPARTMENT



參考編號
REFERENCE No.
A/NE-TK/697

圖 PLAN
A-4a

4



5



6



申請地點界線只作識別用
APPLICATION SITE BOUNDARY FOR IDENTIFICATION PURPOSE ONLY

實地照片 SITE PHOTOS

臨時燒烤場(為期3年)
新界大埔汀角村丈量約份第17約多個地段
TEMPORARY BARBECUE SITE
FOR A PERIOD OF 3 YEARS
VARIOUS LOTS IN D.D.17, TING KOK VILLAGE,
TAI PO, NEW TERRITORIES

規劃署
PLANNING
DEPARTMENT



參考編號
REFERENCE No.
A/NE-TK/697

圖 PLAN
A-4b

本圖於2021年1月22日擬備，所根據
的資料為攝於2021年1月6日
的實地照片
PLAN PREPARED ON 22.1.2021 BASED ON
SITE PHOTOS TAKEN ON 6.1.2021