

游泳池編號	用途	面積
A	犬隻專用泳池	約107平方米
B	犬隻專用泳池	約63平方米
C	犬隻專用泳池	約157平方米


構築物編號	用途	樓面面積	高度	層數
A	遮陽棚	約175平方米	約3.3米	1
B	遮陽棚	約110平方米	約3.3米	1
C	遮陽棚及有蓋犬隻梳洗區	約155平方米	約3.5米	1
D	遮陽棚	約140平方米	約3.5米	1
E	員工休息室及犬隻寄養所	約142平方米	約3.5米	2
F	犬隻用有蓋操場	約185平方米	約3米	1
G	員工休息室	約108平方米	約3米	1
H	犬隻寄養所	約98平方米	約3米	1
I	員工休息室及儲物室	約60平方米	約6米	2
J	臨時廁所	約6平方米	約2米	1

場地設計圖則	
	犬隻化糞池
	訪客泊車位
	原有河道
	現有U型暗渠
	現有U型明渠
	現有沙井
	現有綠色圍板
	現有綠化植物
	現有綠化植物(有花槽)
	草地
	游泳池
	構築物
	儲水箱

O-P02 20160119100540 10

參考編號 REFERENCE No. A/NE-PK/135 繪圖 DRAWING A-1

(來源： 附件 Id)
(Source： Appendix Id)

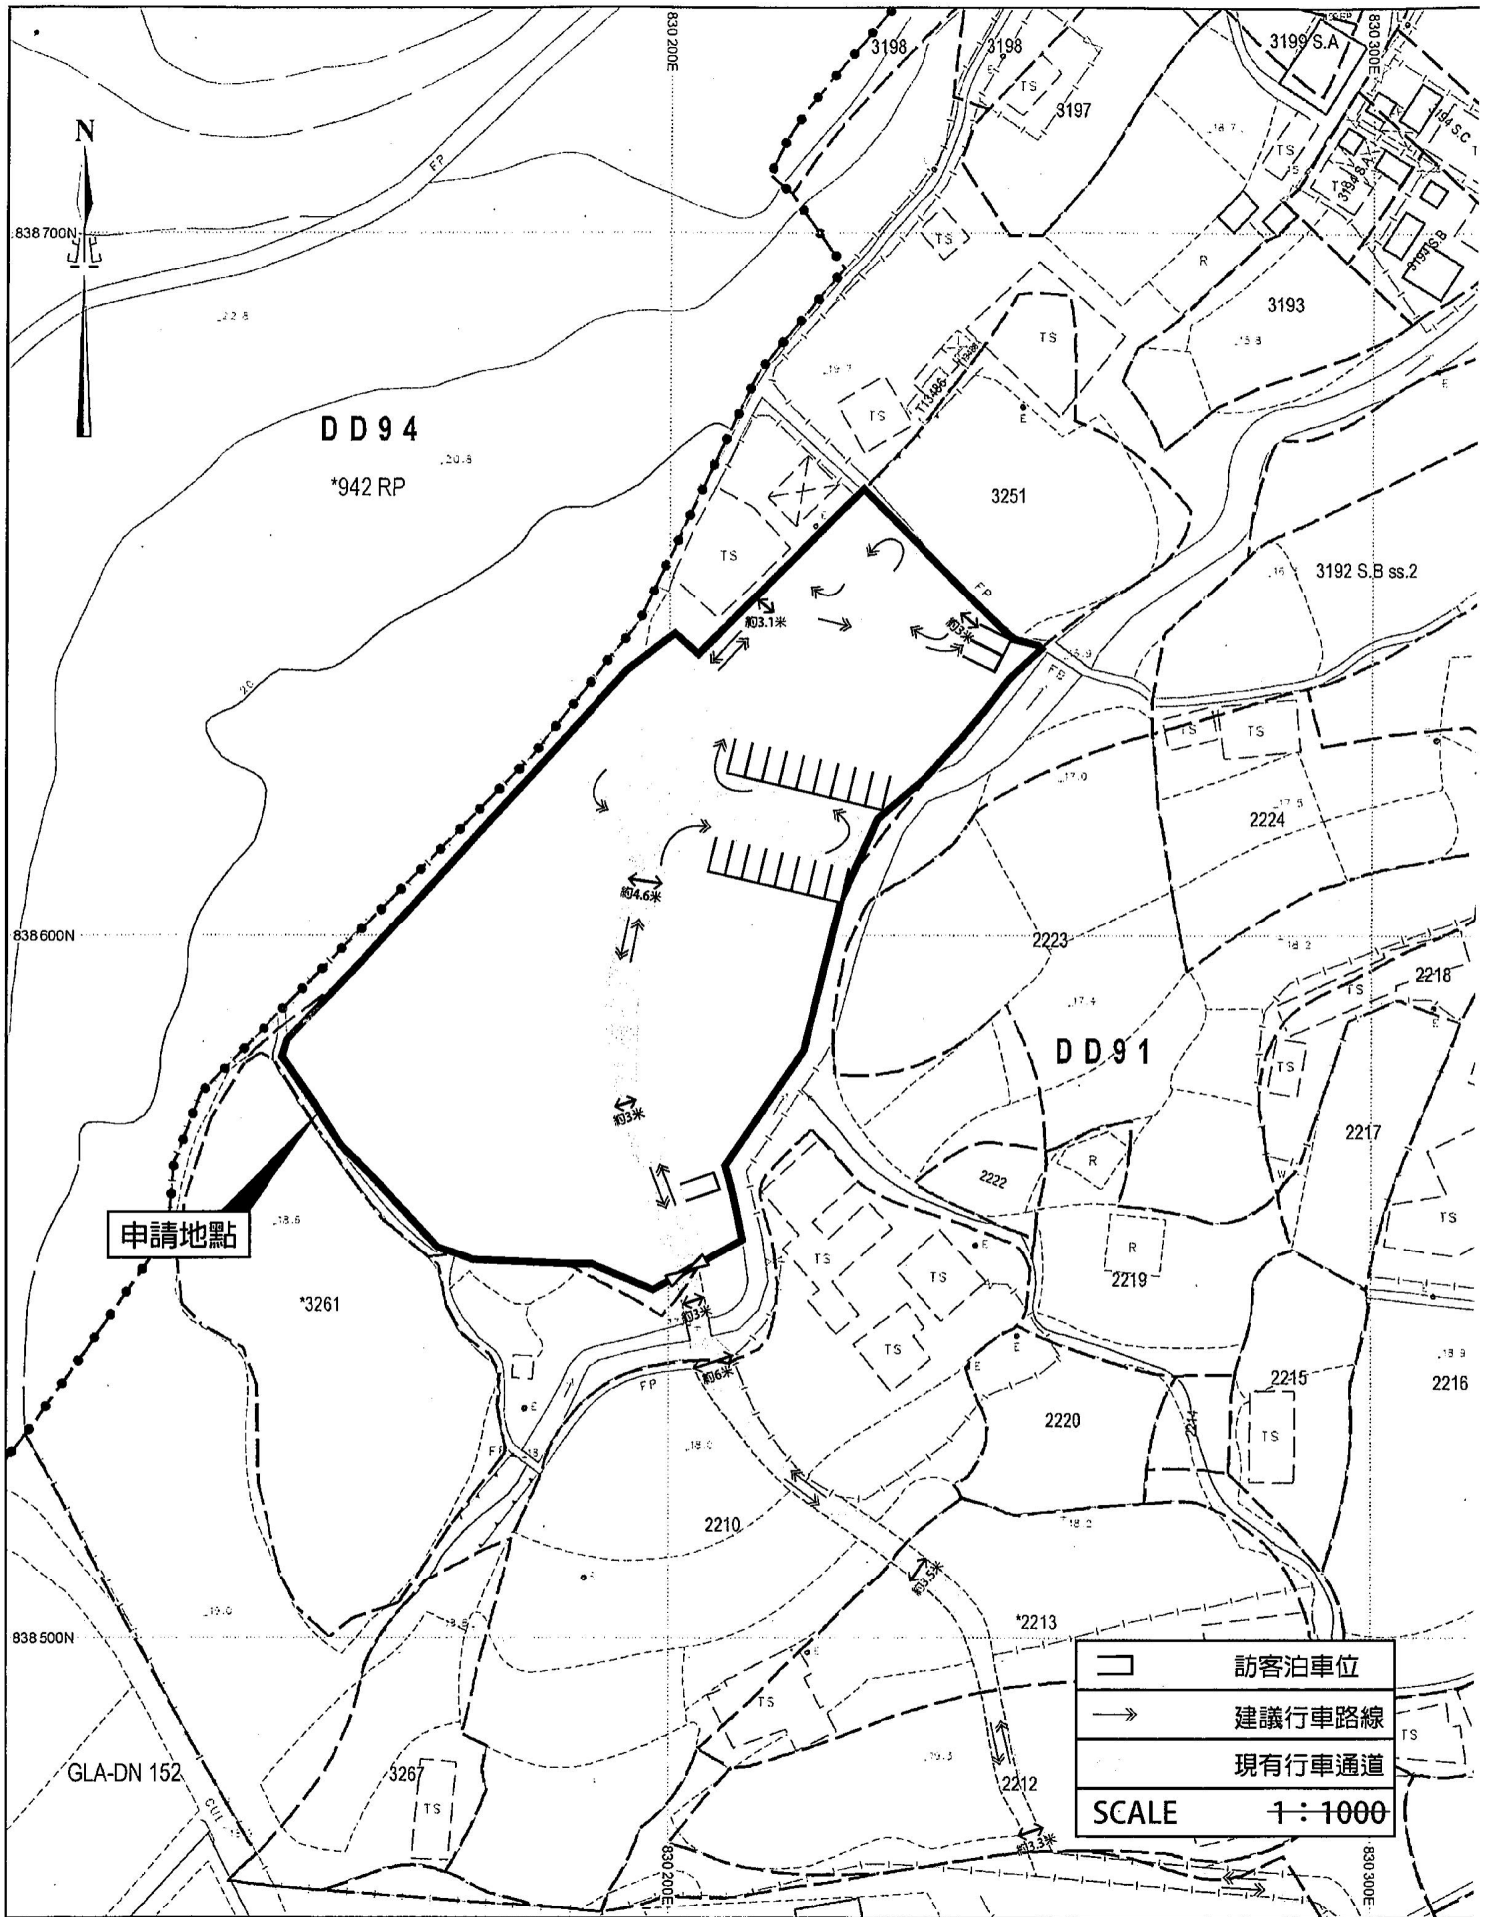


SMO-P02

20160119100540 10

參考編號 REFERENCE No.	A/NE-PK/135	繪圖 DRAWING	A-2
-----------------------	-------------	---------------	-----


(來源： 附件 I)
(Source： Appendix I)

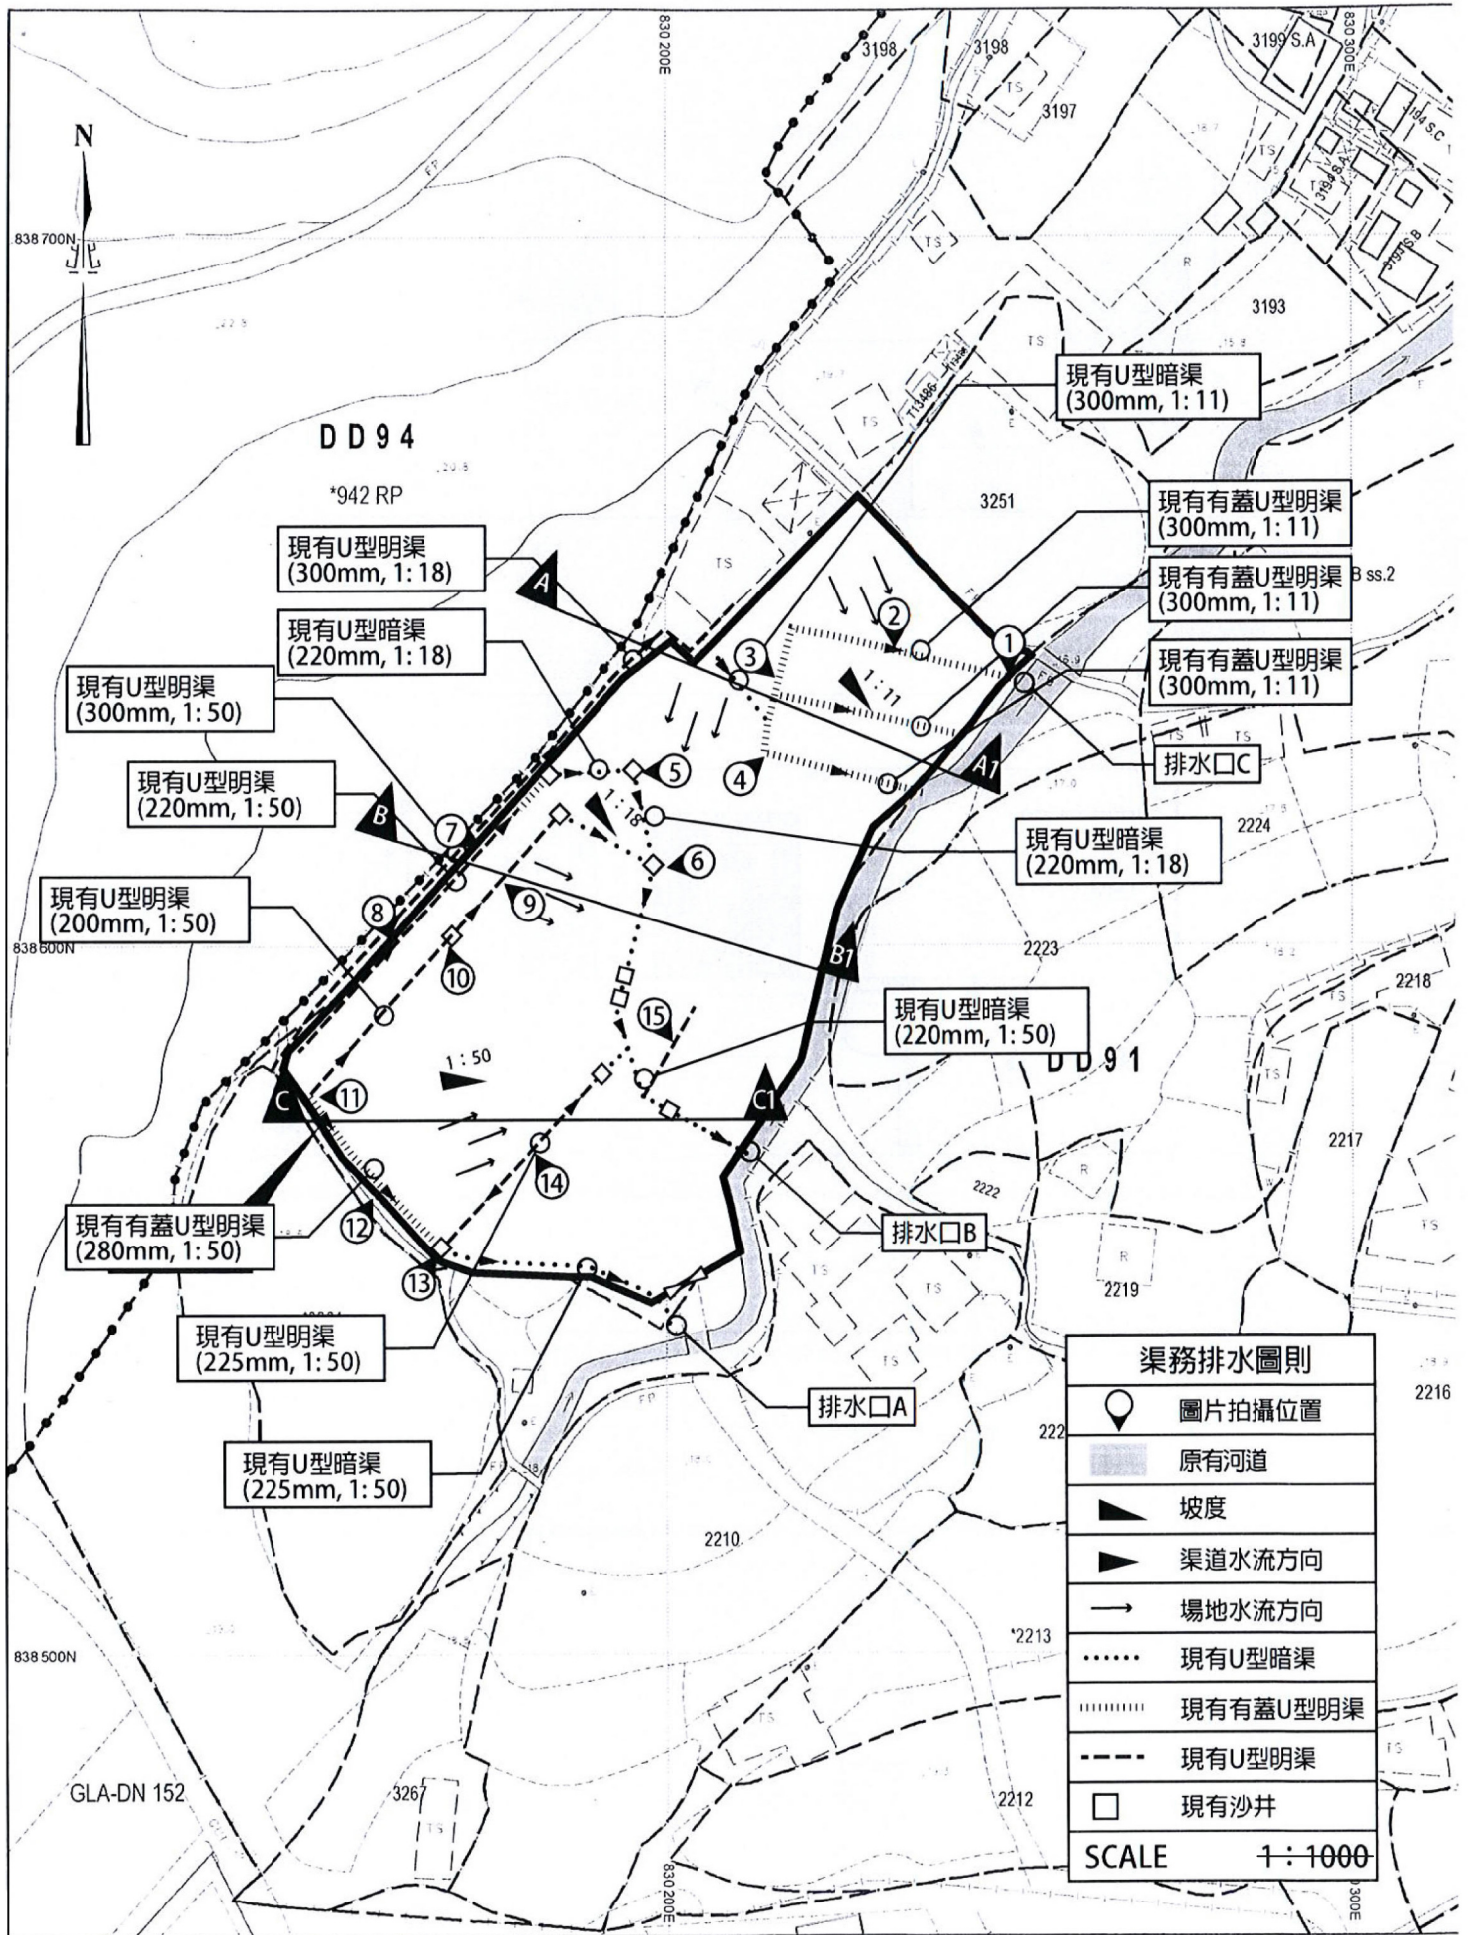

SMO-P02 20160119100540 10


參考編號 REFERENCE No. **A/NE-PK/135** 繪圖 **DRAWING A-3**

(來源： 附件 Ib)
(Source : Appendix Ib)

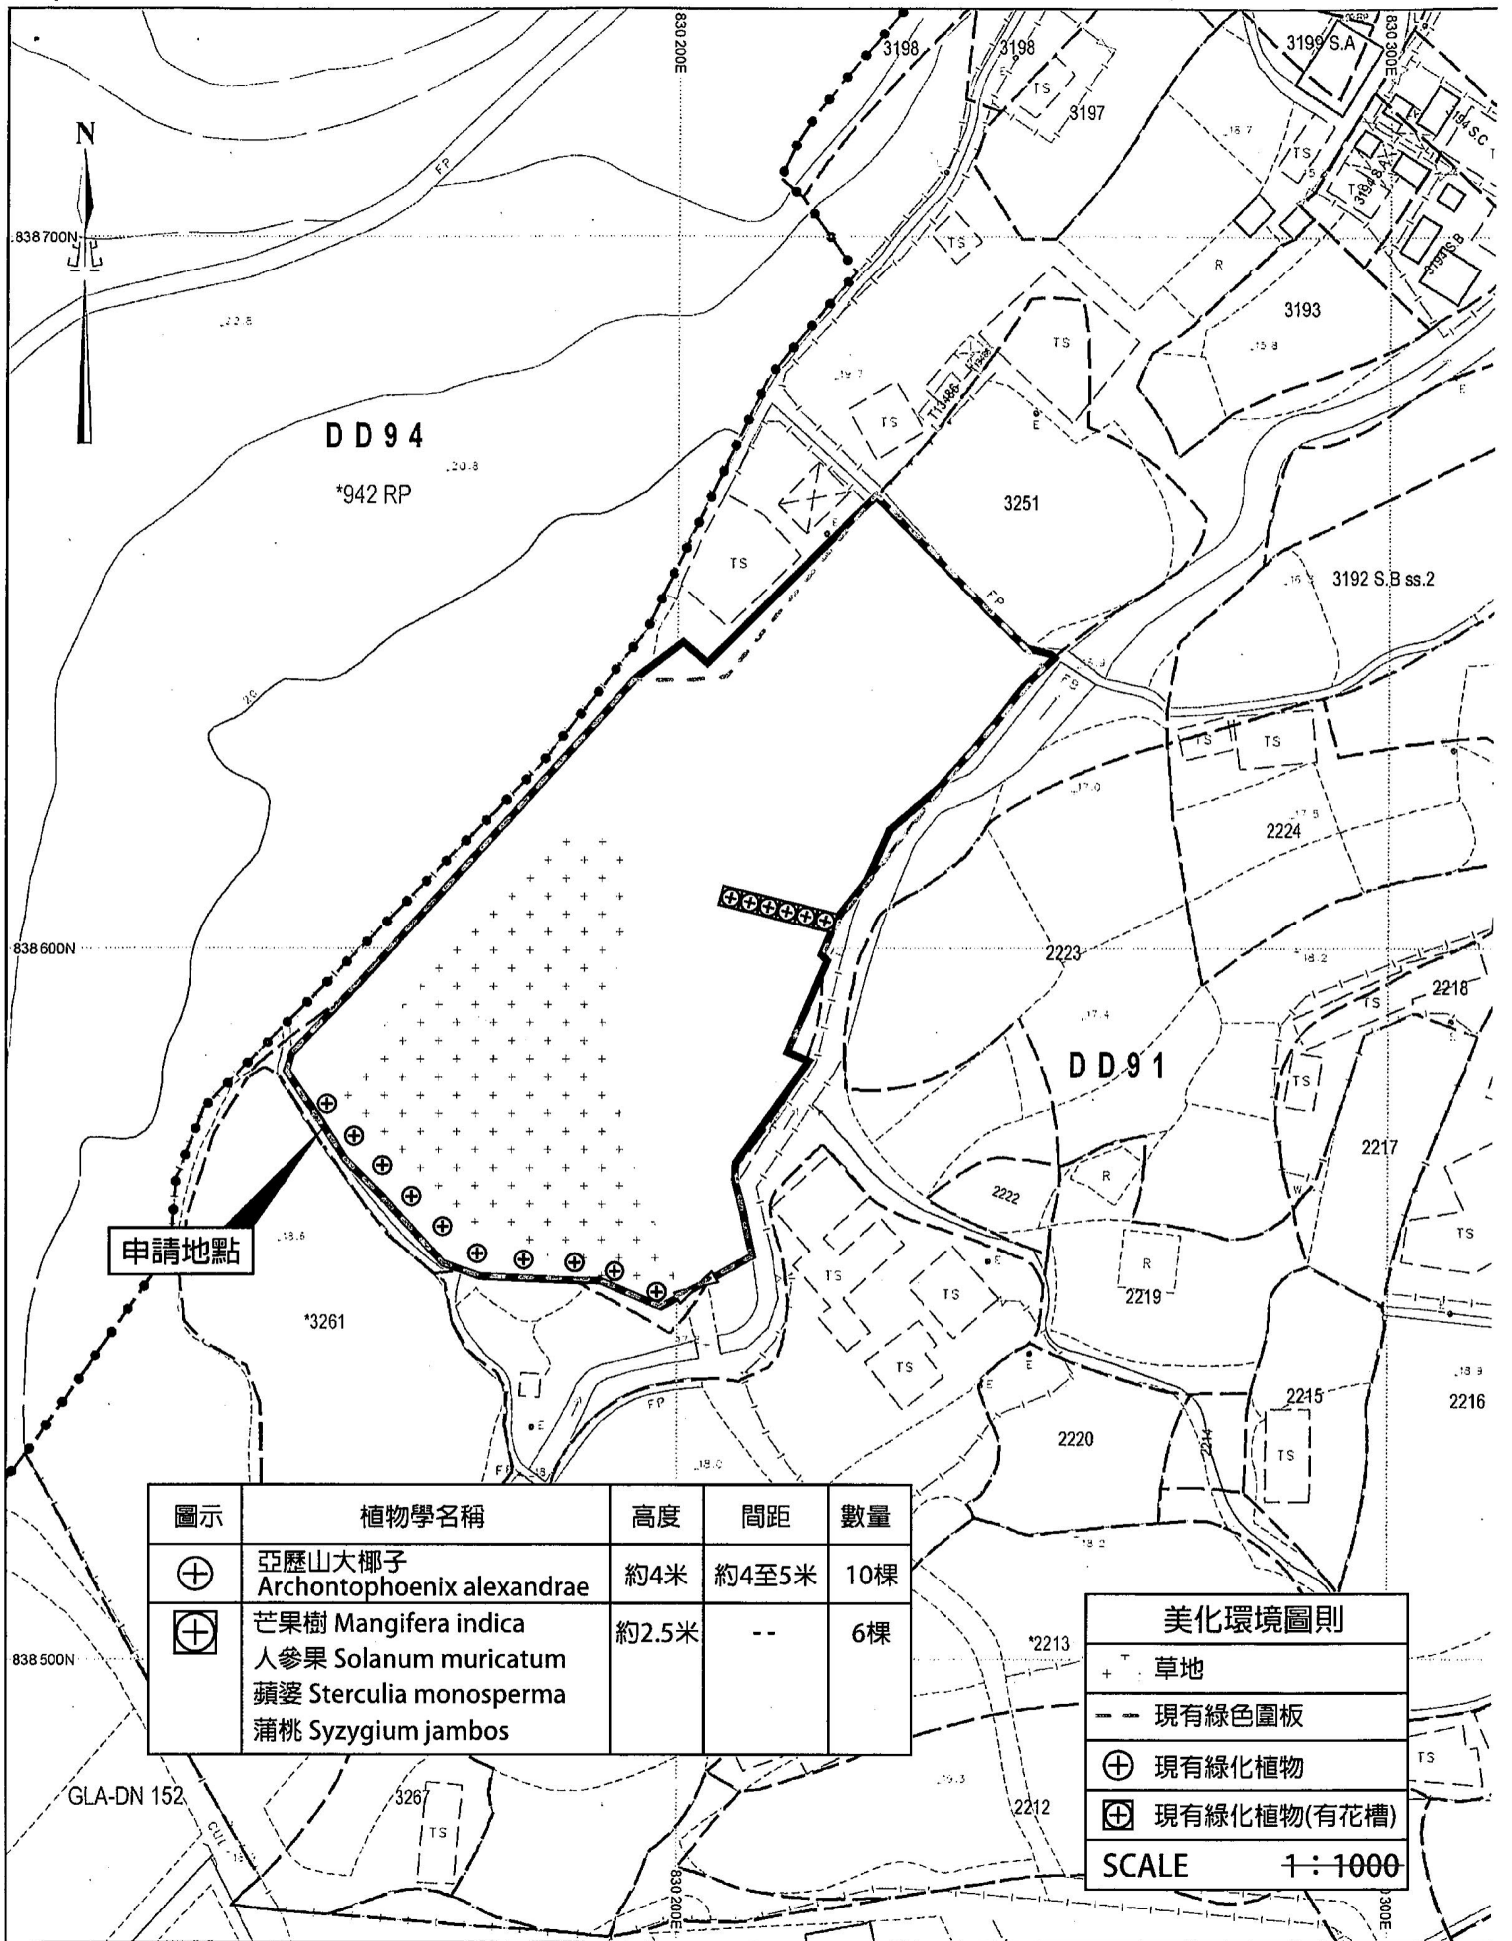


圖示	植物學名稱	高度	間距	數量
⊕	亞歷山大椰子 Archontophoenix alexandrae	約4米	約4至5米	10棵
⊕	芒果樹 <i>Mangifera indica</i> 人參果 <i>Solanum muricatum</i> 蘋婆 <i>Sterculia monosperma</i> 蒲桃 <i>Syzygium jambos</i>	約2.5米	--	6棵

美化環境圖則	
+	草地
---	現有綠色圍板
⊕	現有綠化植物
⊕	現有綠化植物(有花槽)
SCALE 1:1000	

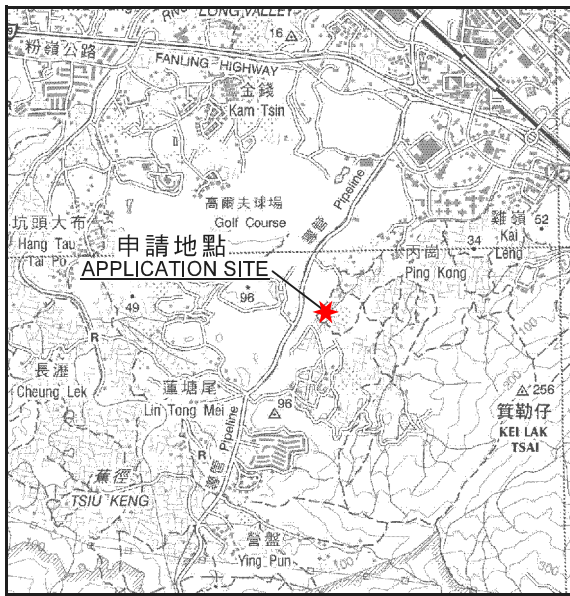

要覽圖 KEY PLAN

SCALE 1 : 50 000 比例尺

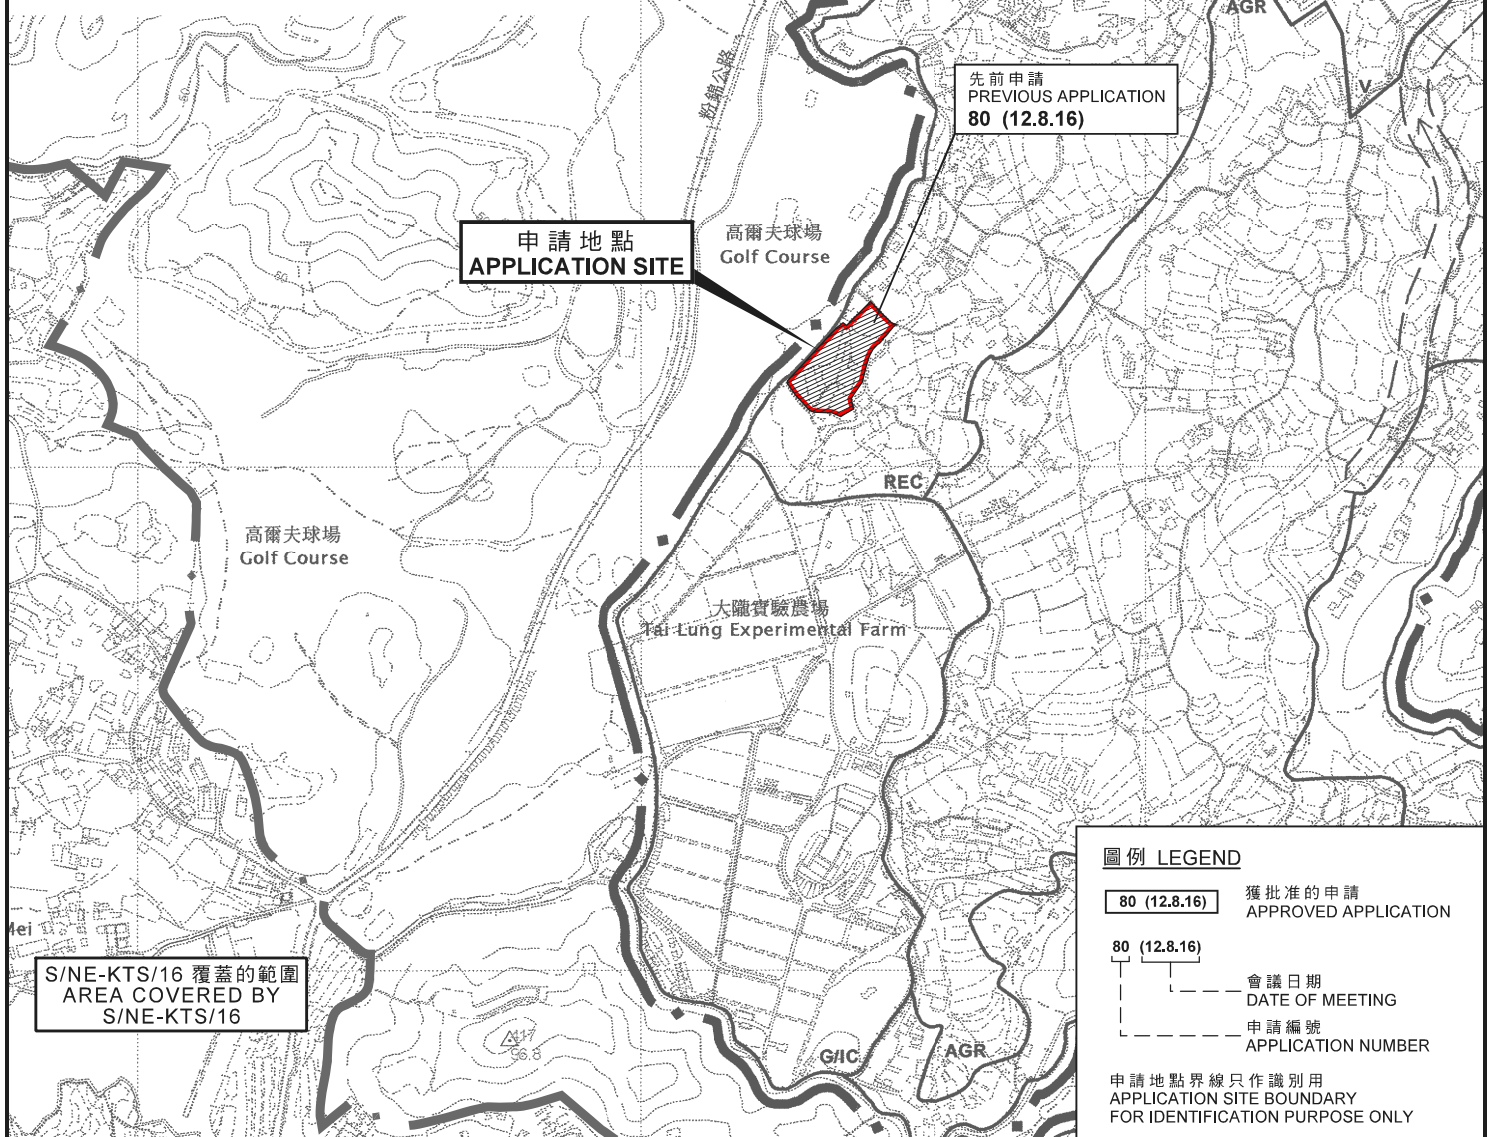

申請地點 APPLICATION SITE

先前申請 PREVIOUS APPLICATION 80 (12.8.16)

S/NE-KTS/16 覆蓋的範圍 AREA COVERED BY S/NE-KTS/16


圖例 LEGEND

- 80 (12.8.16) 獲批准的申請 APPROVED APPLICATION
- 80 (12.8.16) 會議日期 DATE OF MEETING
- 申請編號 APPLICATION NUMBER

申請地點界線只作識別用 APPLICATION SITE BOUNDARY FOR IDENTIFICATION PURPOSE ONLY

位置圖 LOCATION PLAN

臨時「動物寄養所連附屬設施」用途的規劃許可續期（為期3年）
 新界上水安園村丈量約份第91約地段第3252號、第3262號（部分）、第3263號、
 第3264號、第3265號A分段（部分）及第3265號B分段（部分）和毗連政府土地
 RENEWAL OF PLANNING APPROVAL FOR TEMPORARY
 "ANIMAL BOARDING ESTABLISHMENT AND ANCILLARY FACILITIES"
 FOR A PERIOD OF 3 YEARS
 LOTS 3252, 3262 (PART), 3263, 3264, 3265 S.A (PART) AND
 3265 S.B (PART) IN D.D. 91 AND ADJOINING GOVERNMENT LAND,
 ON PO TSUEN, SHEUNG SHUI, NEW TERRITORIES
 SCALE 1 : 7 500 比例尺

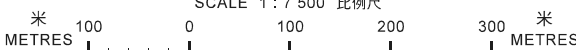


本摘要圖於2019年5月30日擬備，
 所根據的資料為於2006年10月17日核准的
 分區計劃大綱圖編號S/NE-PK/11
 EXTRACT PLAN PREPARED ON 30.5.2019
 BASED ON OUTLINE ZONING PLAN
 No. S/NE-PK/11 APPROVED ON 17.10.2006

規劃署 PLANNING DEPARTMENT



參考編號 REFERENCE No.
A/NE-PK/135

圖 PLAN A-1

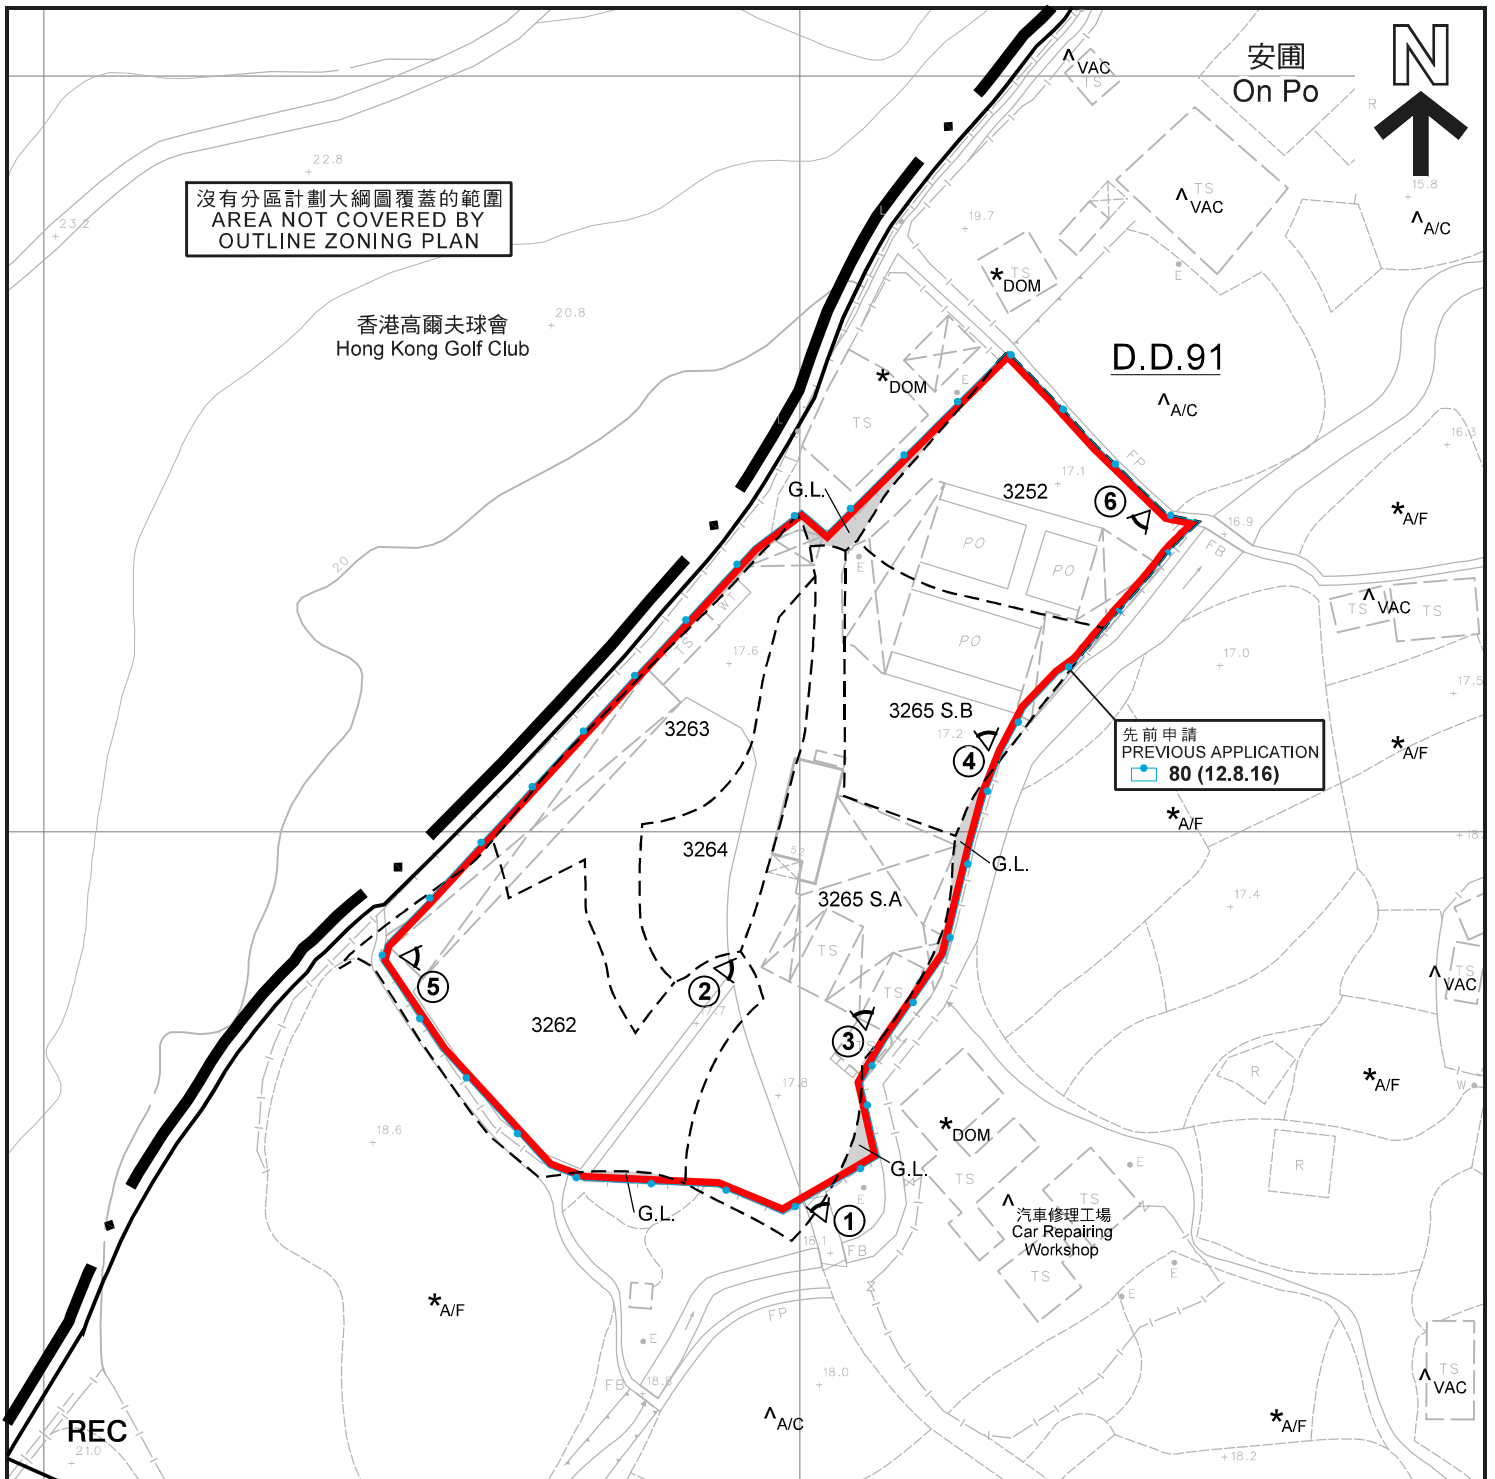

沒有分區計劃大綱圖覆蓋的範圍
AREA NOT COVERED BY
OUTLINE ZONING PLAN

D.D.91

先前申請
PREVIOUS APPLICATION
80 (12.8.16)

圖例 LEGEND

- 申請地點 (界線只作識別用)
APPLICATION SITE
(BOUNDARY FOR IDENTIFICATION
PURPOSE ONLY)
- ① 實地照片的觀景點
VIEWING POINT OF SITE PHOTO
- 80 (12.8.16) 獲批准的申請
APPROVED APPLICATION
- 80 (12.8.16) 會議日期
DATE OF MEETING
- 80 (12.8.16) 申請編號
APPLICATION NUMBER

- G/IC 政府、機構或社區
GOVERNMENT, INSTITUTION OR
COMMUNITY
- REC 康樂
RECREATION
- A/F 休耕農地
FALLOW AGRICULTURAL LAND
- A/C 常耕農地
ACTIVE AGRICULTURAL LAND
- DOM 住用構築物
DOMESTIC STRUCTURE
- VAC 空置
VACANT
- G.L. 政府土地
GOVERNMENT LAND


註釋 Notes:

- (1) 2019年5月30日勘測的土地用途
Land uses shown on this plan are in accordance with the land use survey conducted by the Planning Department on 30.5.2019
- (2) * 土地用途跟1992年3月11日勘測的土地用途一致
Indicates that the use is the same as that revealed by the land use survey conducted by the Planning Department on 11.3.1992
- (3) ^ 土地用途跟1992年3月11日勘測的土地用途有別
Indicates that the use is different from that revealed by the land use survey conducted by the Planning Department on 11.3.1992

平面圖 SITE PLAN

臨時「動物寄養所連附屬設施」用途的規劃許可續期 (為期3年)
新界上水安圍村丈量約份第91約地段第3252號(部分)、第3262號(部分)、第3263號、第3264號、第3265號A分段(部分)及第3265號B分段(部分)和毗連政府土地
RENEWAL OF PLANNING APPROVAL FOR TEMPORARY
"ANIMAL BOARDING ESTABLISHMENT AND ANCILLARY FACILITIES"
FOR A PERIOD OF 3 YEARS
LOTS 3252, 3262 (PART), 3263, 3264, 3265 S.A (PART) AND
3265 S.B (PART) IN D.D. 91 AND ADJOINING GOVERNMENT LAND,
ON PO TSUEN, SHEUNG SHUI, NEW TERRITORIES

SCALE 1:1 000 比例尺

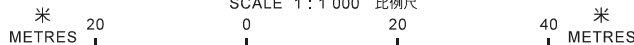

本摘要圖於2019年6月3日擬備，
所根據的資料為測量圖編號
3-SW-11C
EXTRACT PLAN PREPARED ON 3.6.2019
BASED ON SURVEY SHEET No.
3-SW-11C

規劃署
PLANNING
DEPARTMENT



參考編號
REFERENCE No.
A/NE-PK/135

圖 PLAN
A-2



安圍
On Po

香港高爾夫球會
Hong Kong Golf Club



圖例 LEGEND



申請地點 (界線只作識別用)
APPLICATION SITE
(BOUNDARY FOR IDENTIFICATION
PURPOSE ONLY)

航攝照片 AERIAL PHOTO

本摘要圖於2019年5月29日擬備，
所根據的資料為地政總署
於2018年3月12日拍得的航攝照片
編號E034537C
EXTRACT PLAN PREPARED ON 29.5.2019
BASED ON AERIAL PHOTO No. E034537C
TAKEN ON 12.3.2018 BY
LANDS DEPARTMENT

臨時「動物寄養所連附屬設施」用途的規劃許可續期 (為期3年)
新界上水安圍村丈量約份第91約地段第3252號、第3262號(部分)、第3263號、
第3264號、第3265號A分段(部分)及第3265號B分段(部分)和毗連政府土地
RENEWAL OF PLANNING APPROVAL FOR TEMPORARY
"ANIMAL BOARDING ESTABLISHMENT AND ANCILLARY FACILITIES"
FOR A PERIOD OF 3 YEARS
LOTS 3252, 3262 (PART), 3263, 3264, 3265 S.A (PART) AND
3265 S.B (PART) IN D.D. 91 AND ADJOINING GOVERNMENT LAND,
ON PO TSUEN, SHEUNG SHUI, NEW TERRITORIES

規劃署
PLANNING
DEPARTMENT



參考編號
REFERENCE No.
A/NE-PK/135

圖 PLAN
A-3



申請地點
APPLICATION SITE



申請地點
APPLICATION SITE

本圖於2019年6月3日擬備，所根據的資料為攝於2019年5月29日的實地照片
PLAN PREPARED ON 3.6.2019
BASED ON SITE PHOTOS TAKEN ON 29.5.2019

實地照片 SITE PHOTO

臨時「動物寄養所連附屬設施」用途的規劃許可續期（為期3年）
新界上水安圍村丈量約份第91約地段第3252號、第3262號（部分）、第3263號、
第3264號、第3265號A分段（部分）及第3265號B分段（部分）和毗連政府土地
RENEWAL OF PLANNING APPROVAL FOR TEMPORARY
"ANIMAL BOARDING ESTABLISHMENT AND ANCILLARY FACILITIES"
FOR A PERIOD OF 3 YEARS
LOTS 3252, 3262 (PART), 3263, 3264, 3265 S.A (PART) AND
3265 S.B (PART) IN D.D. 91 AND ADJOINING GOVERNMENT LAND,
ON PO TSUEN, SHEUNG SHUI, NEW TERRITORIES

規劃署
PLANNING
DEPARTMENT



參考編號
REFERENCE No.
A/NE-PK/135

圖 **PLAN**
A-4a



3

申請地點
APPLICATION SITE



4

申請地點
APPLICATION SITE

實地照片 SITE PHOTO

本圖於2019年6月3日擬備，所根據的資料為攝於2019年5月29日的實地照片
PLAN PREPARED ON 3.6.2019
BASED ON SITE PHOTOS TAKEN ON 29.5.2019

臨時「動物寄養所連附屬設施」用途的規劃許可續期（為期3年）
新界上水安圍村丈量約份第91約地段第3252號、第3262號（部分）、第3263號、
第3264號、第3265號A分段（部分）及第3265號B分段（部分）和毗連政府土地
RENEWAL OF PLANNING APPROVAL FOR TEMPORARY
"ANIMAL BOARDING ESTABLISHMENT AND ANCILLARY FACILITIES"
FOR A PERIOD OF 3 YEARS
LOTS 3252, 3262 (PART), 3263, 3264, 3265 S.A (PART) AND
3265 S.B (PART) IN D.D. 91 AND ADJOINING GOVERNMENT LAND,
ON PO TSUEN, SHEUNG SHUI, NEW TERRITORIES

規劃署
PLANNING
DEPARTMENT



參考編號
REFERENCE No.
A/NE-PK/135

圖 **PLAN**
A-4b



申請地點
APPLICATION SITE



申請地點
APPLICATION SITE

本圖於2019年6月3日擬備，所根據的資料為攝於2019年5月29日的實地照片
PLAN PREPARED ON 3.6.2019
BASED ON SITE PHOTOS TAKEN ON 29.5.2019

實地照片 SITE PHOTO

臨時「動物寄養所連附屬設施」用途的規劃許可續期（為期3年）
新界上水安圍村丈量約份第91約地段第3252號、第3262號（部分）、第3263號、
第3264號、第3265號A分段（部分）及第3265號B分段（部分）和毗連政府土地
RENEWAL OF PLANNING APPROVAL FOR TEMPORARY
"ANIMAL BOARDING ESTABLISHMENT AND ANCILLARY FACILITIES"
FOR A PERIOD OF 3 YEARS
LOTS 3252, 3262 (PART), 3263, 3264, 3265 S.A (PART) AND
3265 S.B (PART) IN D.D. 91 AND ADJOINING GOVERNMENT LAND,
ON PO TSUEN, SHEUNG SHUI, NEW TERRITORIES

規劃署
PLANNING
DEPARTMENT



參考編號
REFERENCE No.
A/NE-PK/135

圖 **PLAN**
A-4c