


**Lots 911 (Part) and 912 (Part) in D.D.165 and Adjoining Government Land,
Tseng Tau, Tai Po, New Territories**

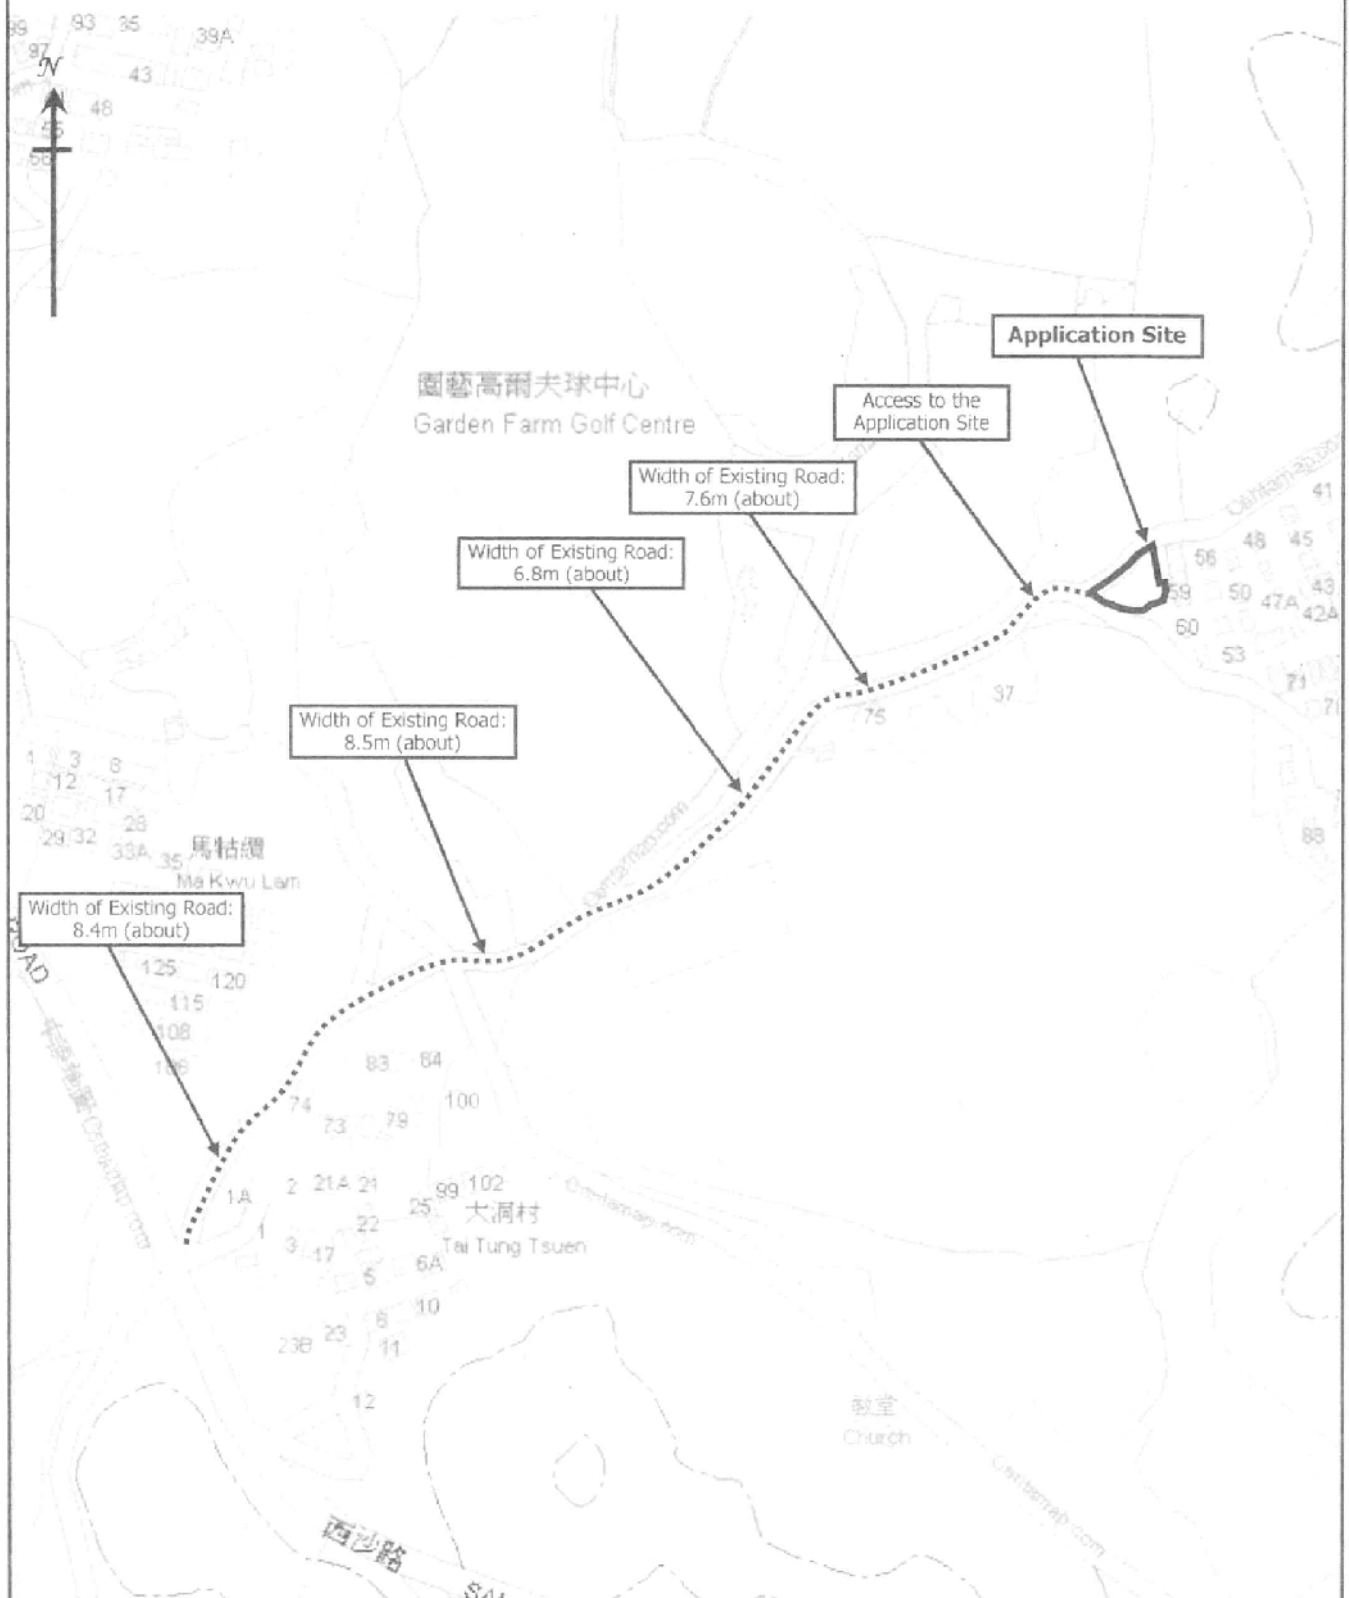

LOCATION PLAN

Figure 1

Not to Scale




GRANDMAX SURVEYORS LIMITED
俊濠測量師行有限公司

參考編號
REFERENCE No. **A/NE-SSH/121**

繪圖 **DRAWING A-1**

(來源：申請人建議書)
(SOURCE: APPLICANT'S SUBMISSION PLAN)

**Lot Nos.911 (Part) and 912 (Part) in D.D.165 and Adjoining Government Land,
Tseng Tau, Tai Po, New Territories**

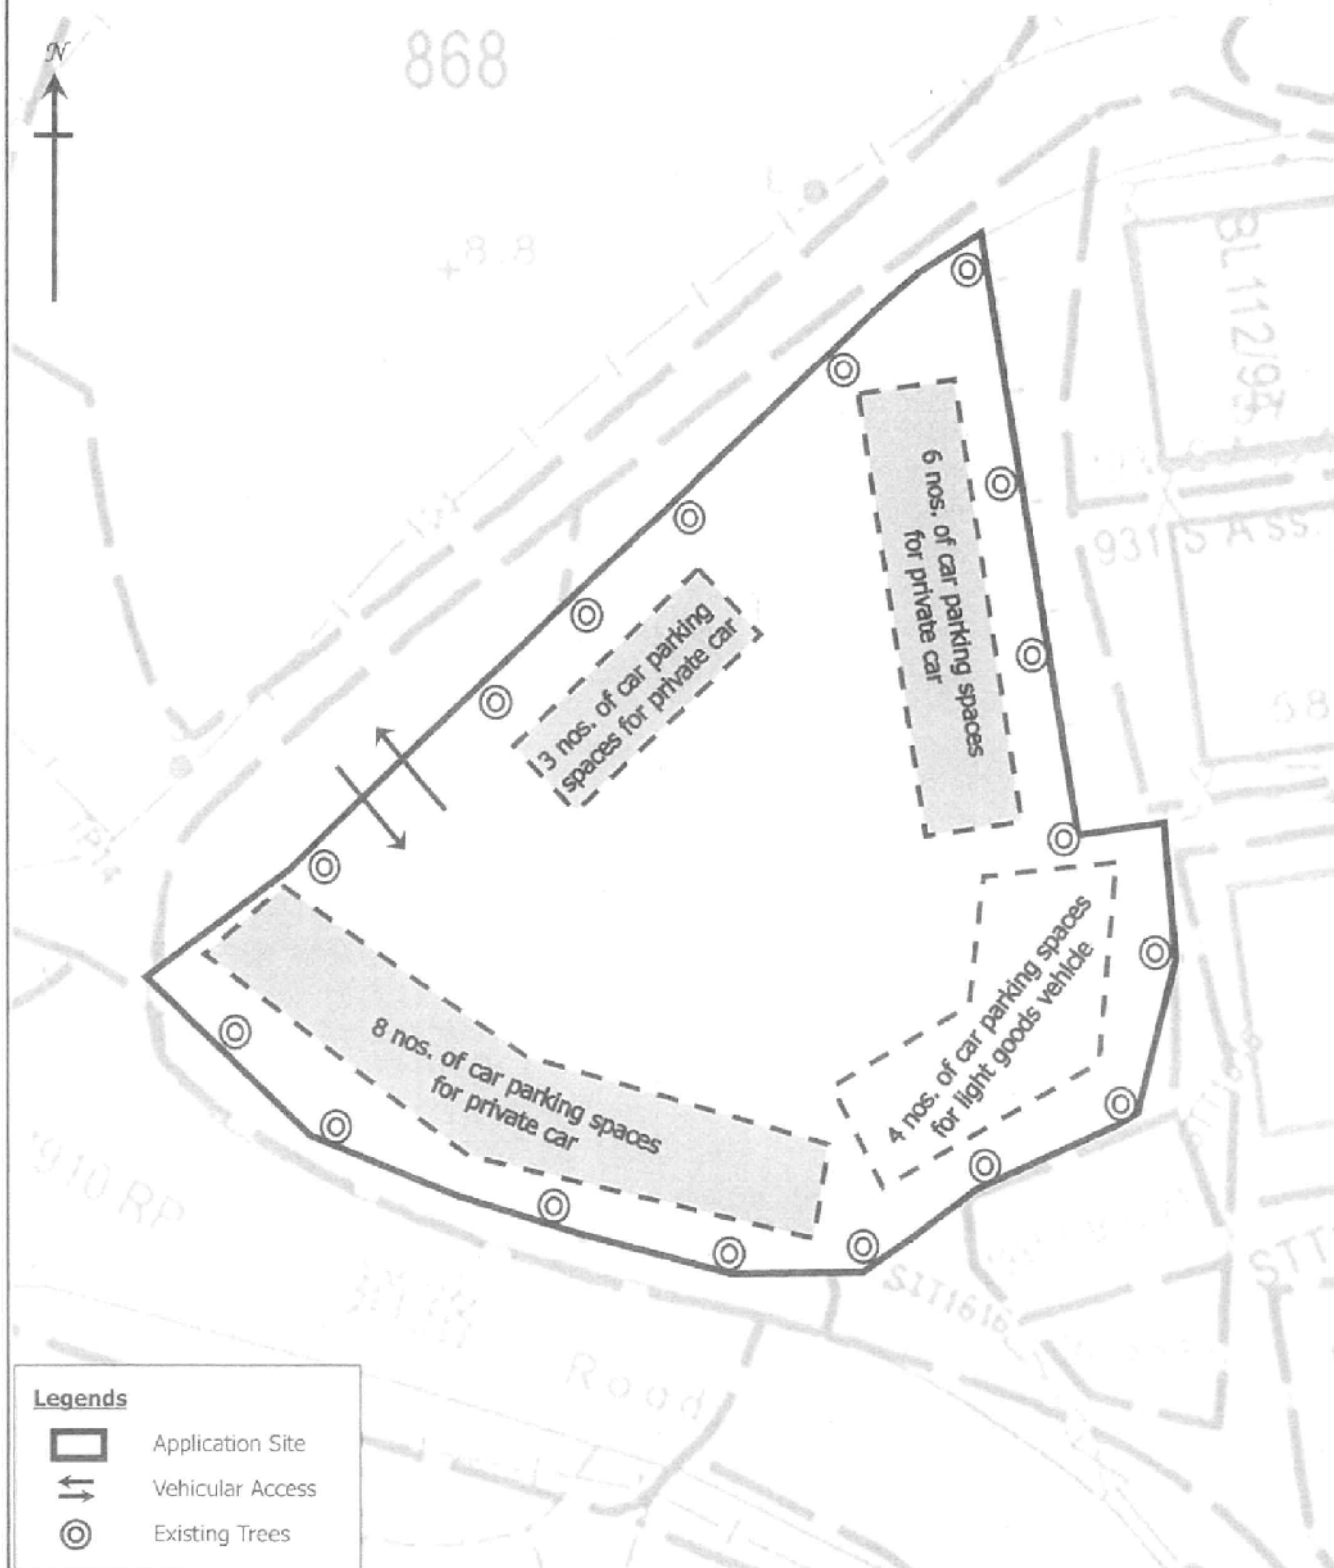

SITE PLAN

Figure 3

Not to Scale




GRANDMAX SURVEYORS LIMITED
俊濶測量師行有限公司

參考編號
REFERENCE No. A/NE-SSH/121

繪圖 DRAWING A-2

(來源：申請人建議書)
(SOURCE: APPLICANT'S SUBMISSION PLAN)

於2015年9月7日在憲報公布的中期發展審批地區圖編號
S/NE-SSH/11 沒有涵蓋的範圍，但已包括在首次公布
區計劃大綱草圖編號 S/NE-SSH/6 的規劃區內。
FALLING WITHIN THE BOUNDARIES OF THE IDPA
IDPA / NE-SSH / 11 PUBLISHED IN THE GAZETTE ON
BUT INCLUDED IN THE PLANNING SCHEME AREA ON
PUBLICATION OF THE DRAFT SHAP SZ HEUNG
ZONING PLAN No. S / NE-SSH / 6.

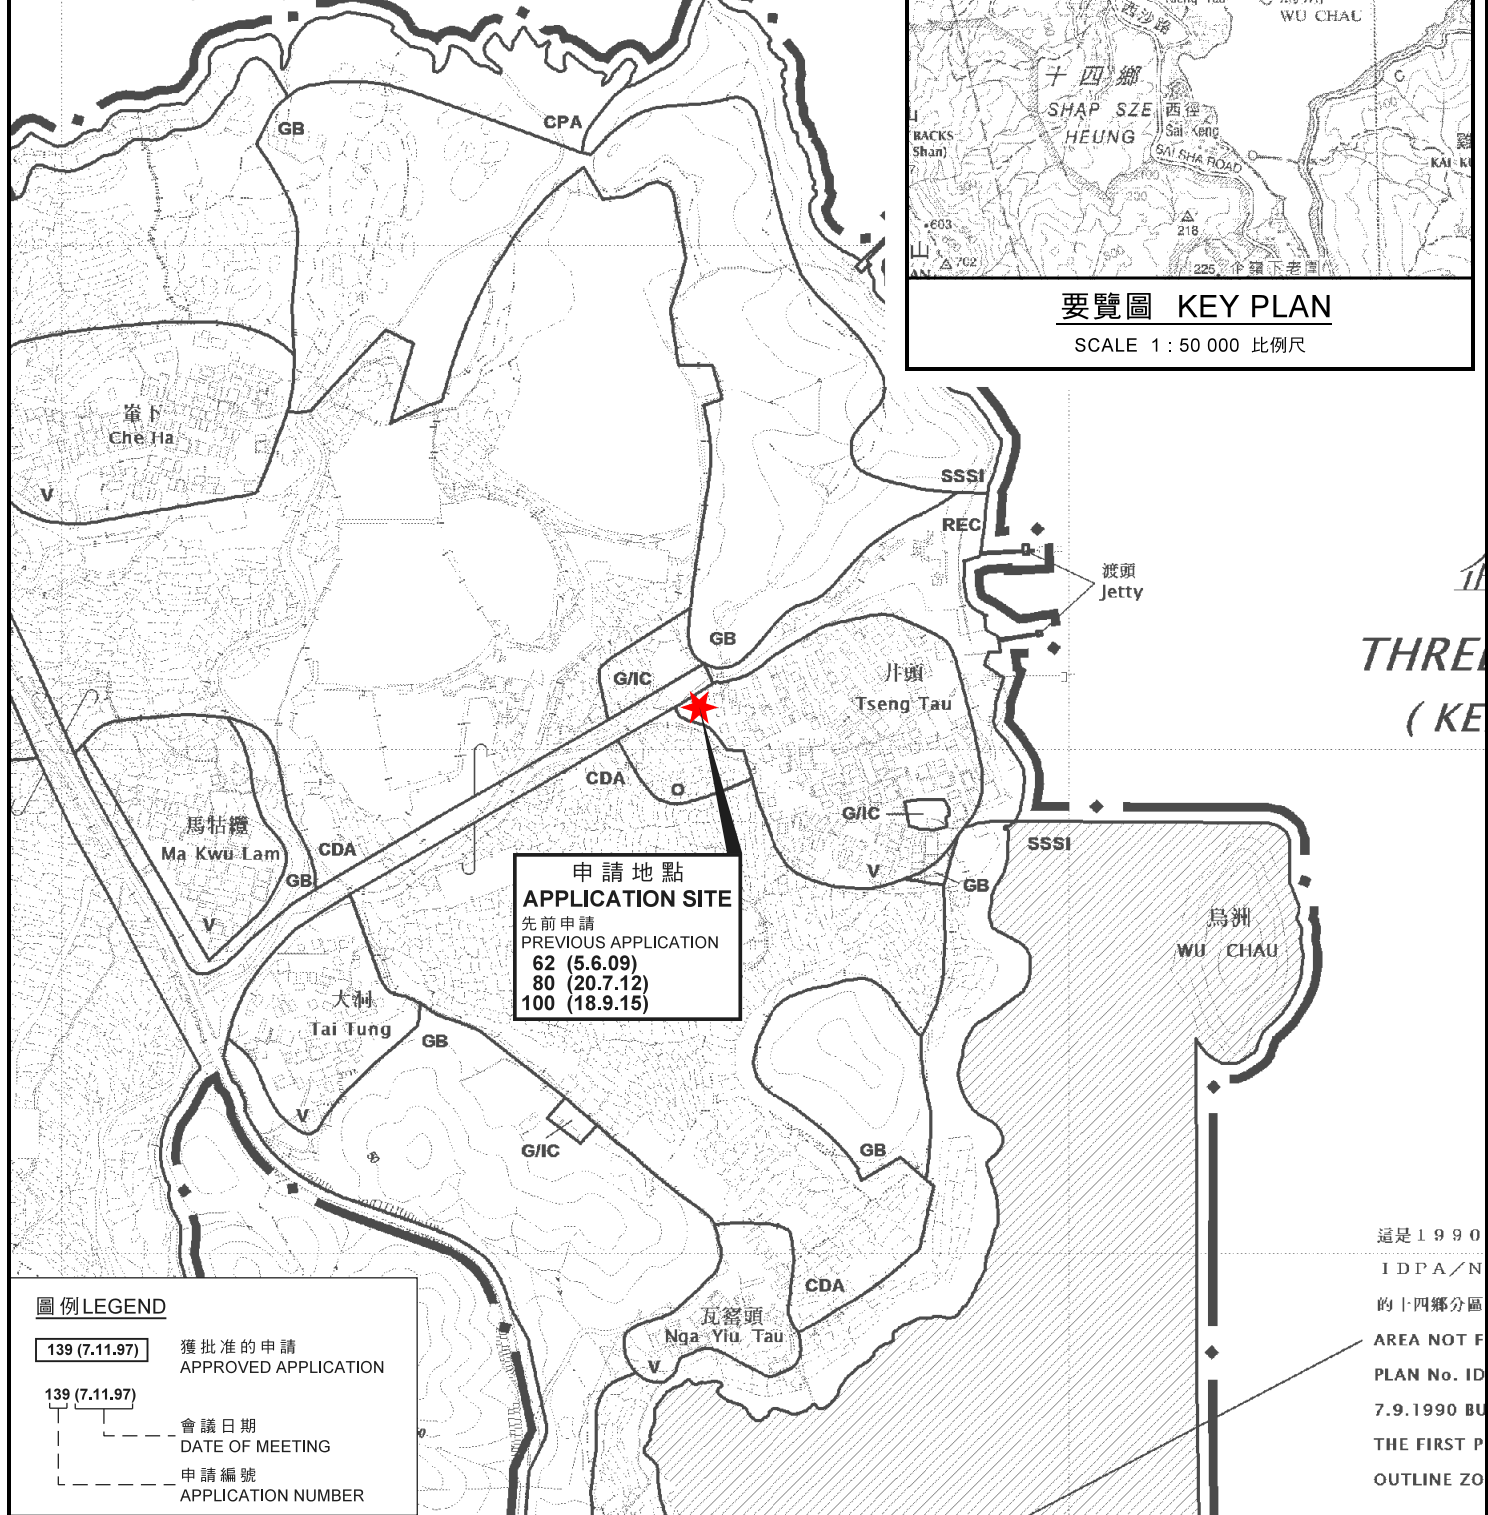

位置圖 LOCATION PLAN

規劃署
PLANNING
DEPARTMENT




參考編號
REFERENCE No.
A/NE-SSH/121

圖 PLAN
A-1

本摘要圖於2018年8月27日擬備，
所根據的資料為於2015年10月6日核准的
分區計劃大綱圖編號S/NE-SSH/11
EXTRACT PLAN PREPARED ON 27.8.2018
BASED ON OUTLINE ZONING PLAN
No. S/NE-SSH/11 APPROVED ON 6.10.2015

臨時私人停車場(私家車及輕型貨車)用途的規劃許可續期(為期3年)
新界西貢十四鄉井頭丈量約份第165約地段第911號(部分)及第912號(部分)
RENEWAL OF PLANNING APPROVAL FOR TEMPORARY PRIVATE CAR PARK
(PRIVATE CARS AND LIGHT GOODS VEHICLES) FOR A PERIOD OF 3 YEARS
LOTS 911 (PART) AND 912 (PART) IN D.D.165,
TSENG TAU, SHAP SZ HEUNG, SAI KUNG, NEW TERRITORIES

SCALE 1 : 7 500 比例尺
米 100 0 100 200 300 米
METRES

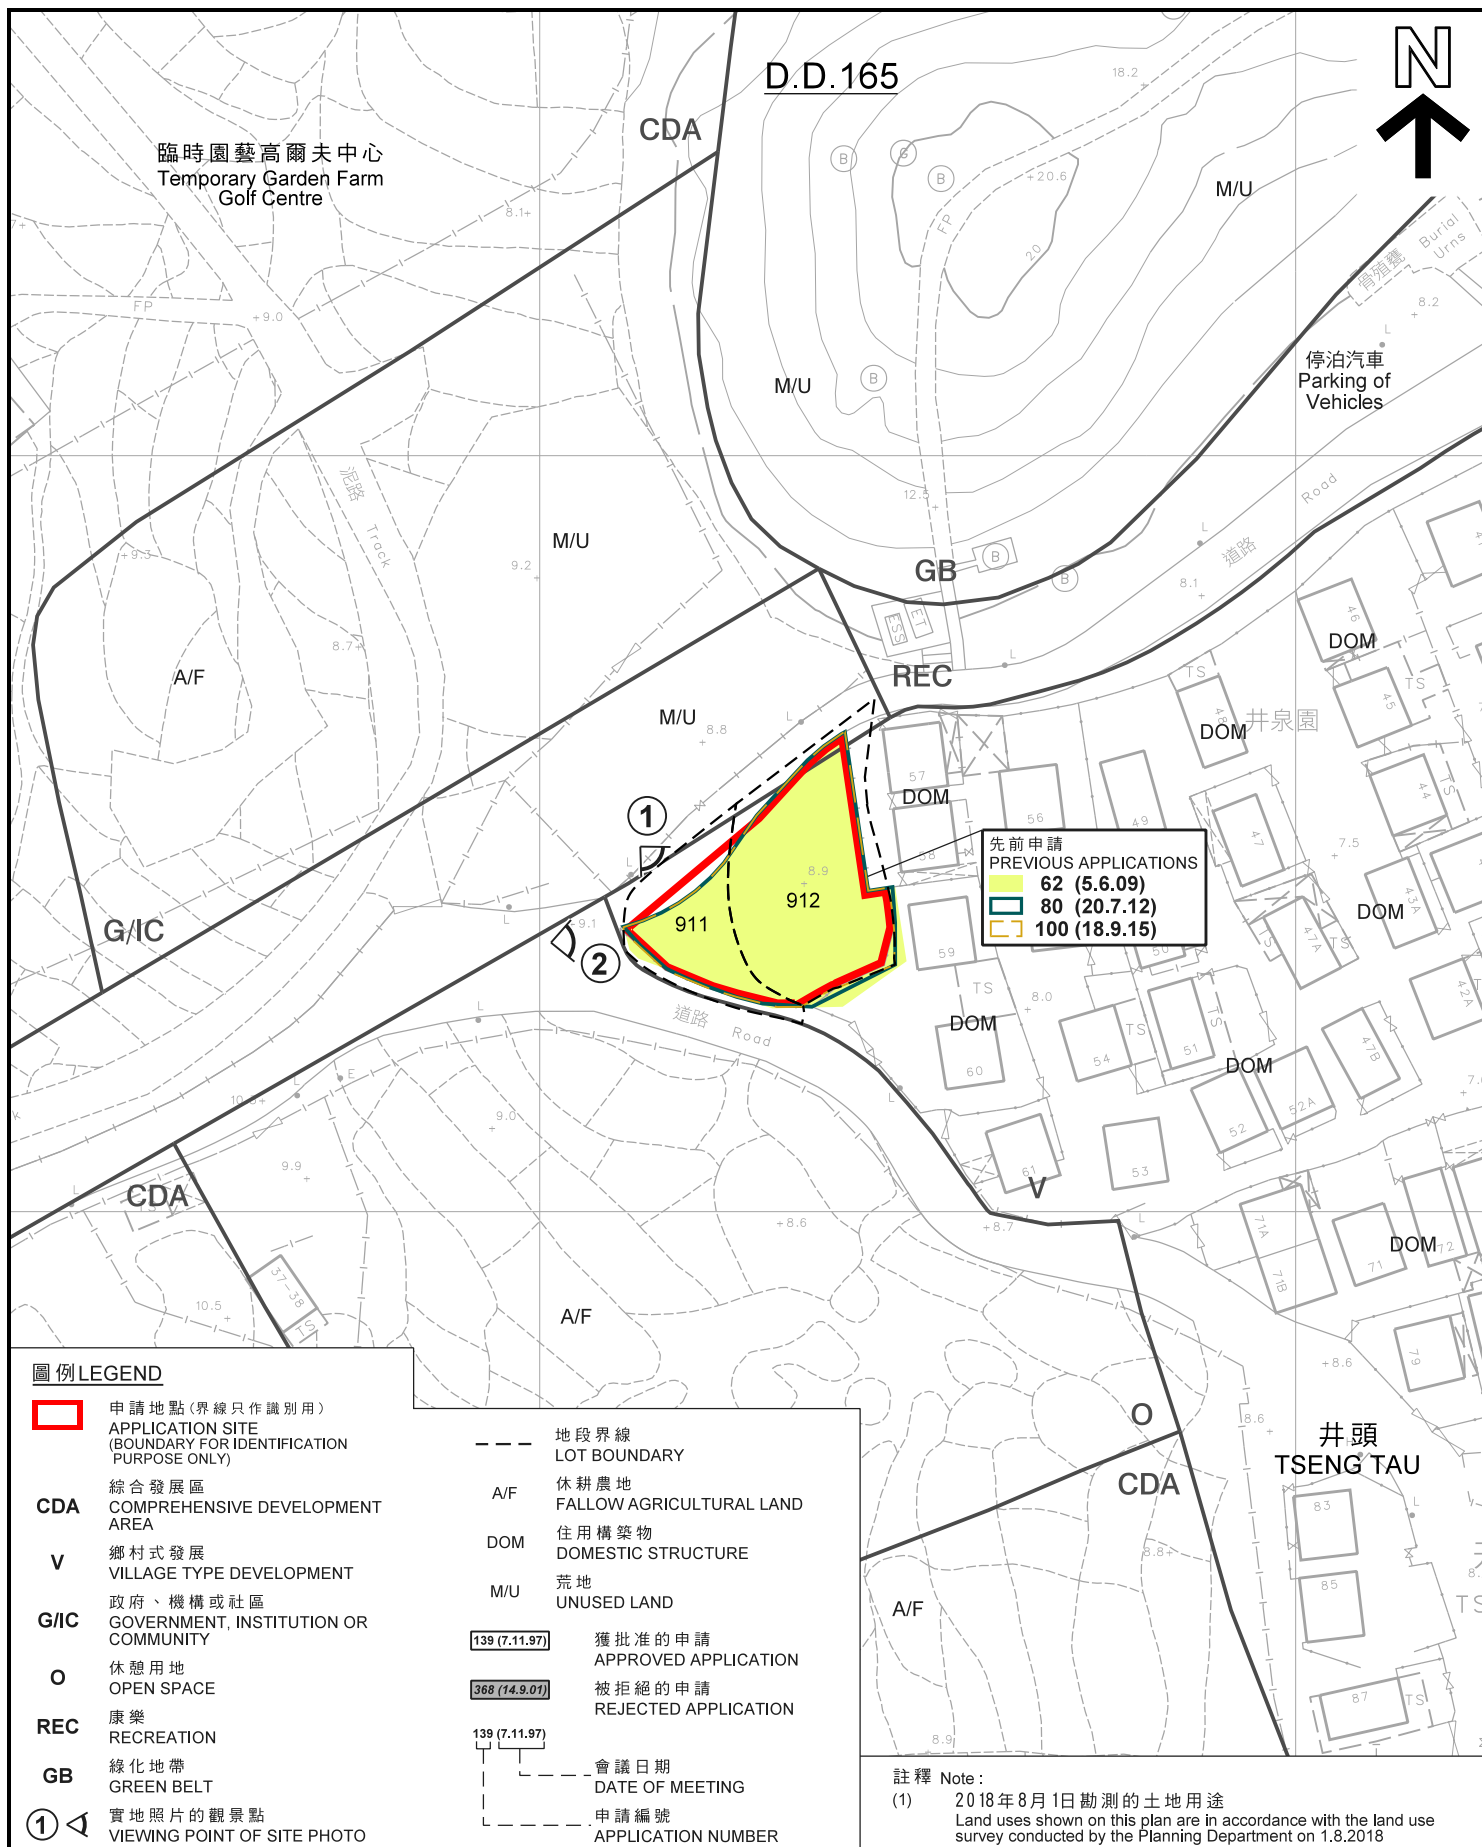

平面圖 SITE PLAN

本摘要圖於2018年8月28日擬備，
所根據的資料為測量圖編號8-NW-16A
EXTRACT PLAN PREPARED ON 28.8.2018
BASED ON SURVEY SHEET No. 8-NW-16A

臨時私人停車場(私家車及輕型貨車)用途的規劃許可續期(為期3年)
新界西貢十四鄉井頭丈量約份第165約地段第911號(部分)及第912號(部分)
RENEWAL OF PLANNING APPROVAL FOR TEMPORARY PRIVATE CAR PARK
(PRIVATE CARS AND LIGHT GOODS VEHICLES) FOR A PERIOD OF 3 YEARS
LOTS 911 (PART) AND 912 (PART) IN D.D.165,
TSENG TAU, SHAP SZ HEUNG, SAI KUNG, NEW TERRITORIES

米 20 0 20 40 米
METRES SCALE 1:1 000 比例尺

規劃署
PLANNING
DEPARTMENT



參考編號
REFERENCE No.
A/NE-SSH/121

圖 PLAN
A-2



圖例 LEGEND

 申請地點 (界線只作識別用)
APPLICATION SITE
(BOUNDARY FOR IDENTIFICATION
PURPOSE ONLY)

本摘要圖於2018年8月27日擬備，
所根據的資料為地政總署
於2018年3月13日拍得的航攝照片
編號E035500C
EXTRACT PLAN PREPARED ON 27.8.2018
BASED ON AERIAL PHOTO No. E035500C
TAKEN ON 13.3.2018 BY
LANDS DEPARTMENT

航攝照片 AERIAL PHOTO

臨時私人停車場(私家車及輕型貨車)用途的規劃許可續期 (為期3年)
新界西貢十四鄉井頭丈量約份第165約地段第911號(部分)及第912號(部分)
RENEWAL OF PLANNING APPROVAL FOR TEMPORARY PRIVATE CAR PARK
(PRIVATE CARS AND LIGHT GOODS VEHICLES) FOR A PERIOD OF 3 YEARS
LOTS 911 (PART) AND 912 (PART) IN D.D.165,
TSENG TAU, SHAP SZ HEUNG, SAI KUNG, NEW TERRITORIES

規 劃 署
PLANNING
DEPARTMENT



參考編號
REFERENCE No.
A/NE-SSH/121

圖 PLAN
A-3



申請地點界線只作識別用
APPLICATION SITE BOUNDARY FOR IDENTIFICATION PURPOSE ONLY

實地照片 SITE PHOTOS

本圖於2018年8月27日擬備，所根據的資料為攝於2018年8月1日的實地照片
PLAN PREPARED ON 27.8.2018 BASED ON SITE PHOTOS TAKEN ON 1.8.2018

臨時私人停車場(私家車及輕型貨車)用途的規劃許可續期(為期3年)
新界西貢十四鄉井頭丈量約份第165約地段第911號(部分)及第912號(部分)
RENEWAL OF PLANNING APPROVAL FOR TEMPORARY PRIVATE CAR PARK (PRIVATE CARS AND LIGHT GOODS VEHICLES) FOR A PERIOD OF 3 YEARS
LOTS 911 (PART) AND 912 (PART) IN D.D.165,
TSENG TAU, SHAP SZ HEUNG, SAI KUNG, NEW TERRITORIES

規劃署
PLANNING
DEPARTMENT



參考編號
REFERENCE No.
A/NE-SSH/121

圖 PLAN
A-4