

**位置圖 LOCATION PLAN**

本摘要圖於2018年2月1日擬備，  
所根據的資料為於2017年1月13日  
展示的分區計劃大綱圖編號S/ST/33

EXTRACT PLAN PREPARED ON 18.10.2017  
BASED ON OUTLINE ZONING PLAN No.  
S/ST/33 EXHIBITED ON 13.1.2017

擬議學校 (幼稚園/幼兒園)  
新界沙田顯泰街1-5號  
瑞峰花園B座平台地下 (部分)  
PROPOSED SCHOOL (KINDERGARTEN/NURSERY)  
G/F OF PODIUM B (PORTION), JULIMOUNT GARDEN,  
1-5 HIN TAI STREET, SHA TIN, N.T.

SCALE 1 : 10 000 比例尺  
米 100 0 100 200 300 400 500 米  
METRES METRES


**規劃署**  
**PLANNING**  
**DEPARTMENT**



參考編號  
REFERENCE No.  
**A/ST/935**

**圖 PLAN**  
**A-1**

申請地點界線只作識別用  
APPLICATION SITE BOUNDARY  
FOR IDENTIFICATION PURPOSE ONLY

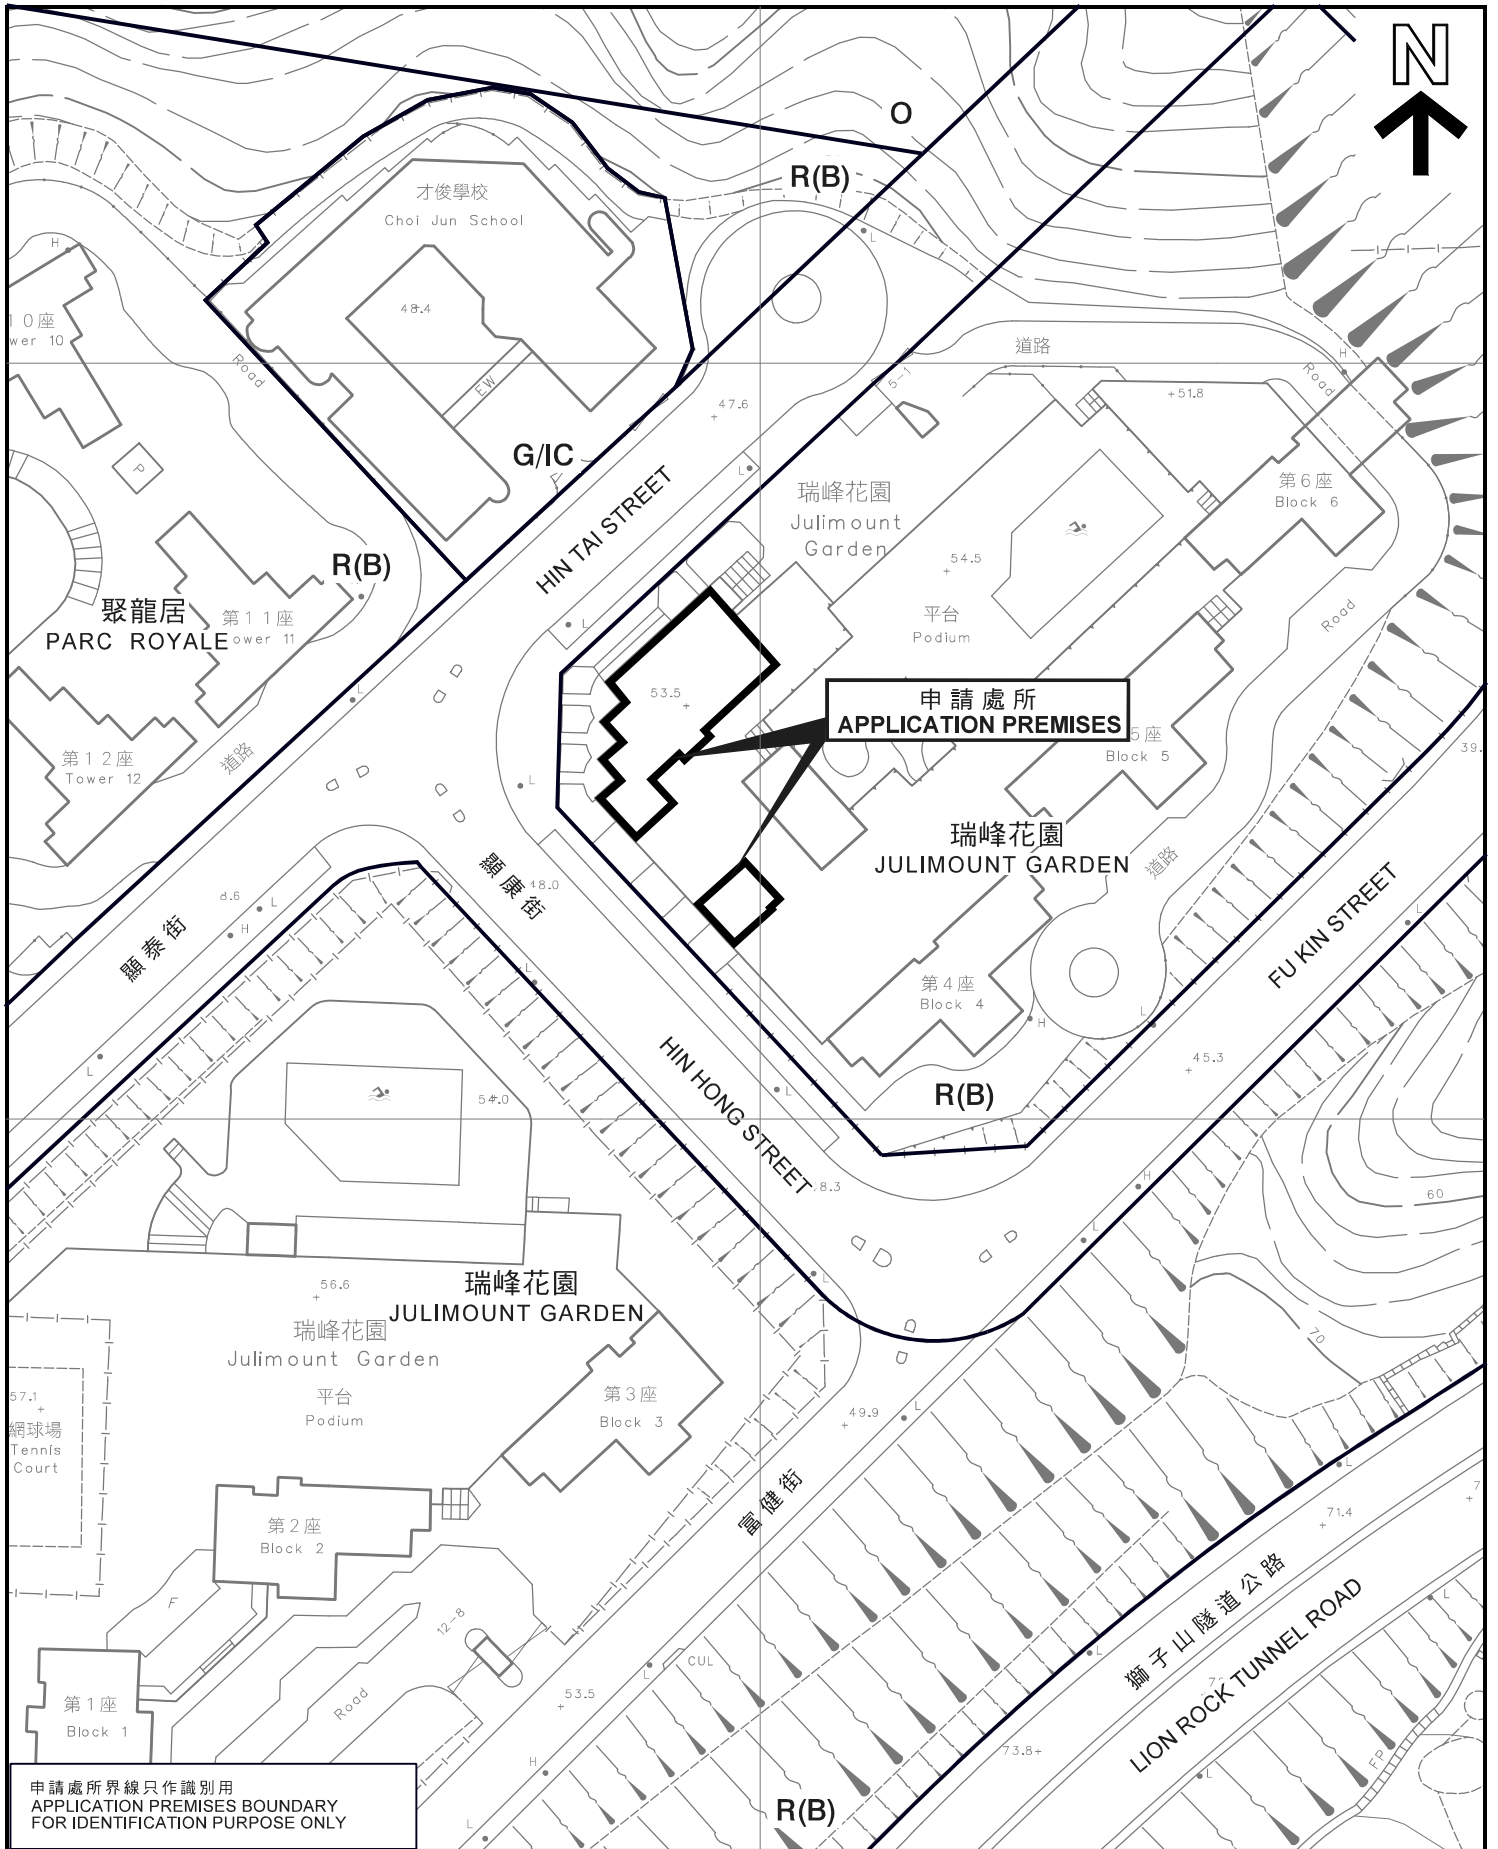


申請處所界線只作識別用  
APPLICATION PREMISES BOUNDARY  
FOR IDENTIFICATION PURPOSE ONLY

平面圖 SITE PLAN

擬議學校 (幼稚園/幼兒園)  
新界沙田顯泰街1-5號  
瑞峰花園B座平台地下 (部分)

PROPOSED SCHOOL (KINDERGARTEN/NURSERY)  
G/F OF PODIUM B (PORTION), JULIMOUNT GARDEN,  
1-5 HIN TAI STREET, SHA TIN, N.T.

SCALE 1:1 000 比例尺

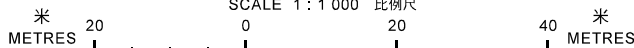

規劃署  
PLANNING  
DEPARTMENT



參考編號  
REFERENCE No.  
A/ST/935

圖 PLAN  
A-2

本圖於2017年2月1日擬備，  
所根據的資料為測量圖編號  
7-SW-25A  
PLAN PREPARED ON 1.2.2018  
BASED ON SURVEY SHEET No.  
7-SW-25A