

申請地點界線只作識別用
APPLICATION SITE BOUNDARY
FOR IDENTIFICATION PURPOSE ONLY

位置圖 LOCATION PLAN

商店及服務行業 (零售商店)
新界沙田火炭禾香街9-15號力堅工業大廈地下(部分)
SHOP AND SERVICES (RETAIL SHOP)
G/F (PORTION), POWER INDUSTRIAL BUILDING,
9-15 WO HEUNG STREET, FO TAN,
SHA TIN, N. T.

SCALE 1 : 10 000 比例尺

米 METRES 200 0 200 400 METRES 米


規劃署
**PLANNING
DEPARTMENT**



參考編號
REFERENCE No.
A/ST/955

圖 **PLAN
A-1**

本摘要圖於2018年6月8日擬備，
所根據的資料為於2018年5月29日
核准的分區計劃大綱圖編號S/ST/34
EXTRACT PLAN PREPARED ON 8.6.2018
BASED ON OUTLINE ZONING PLAN No.
S/ST/34 APPROVED ON 29.5.2018

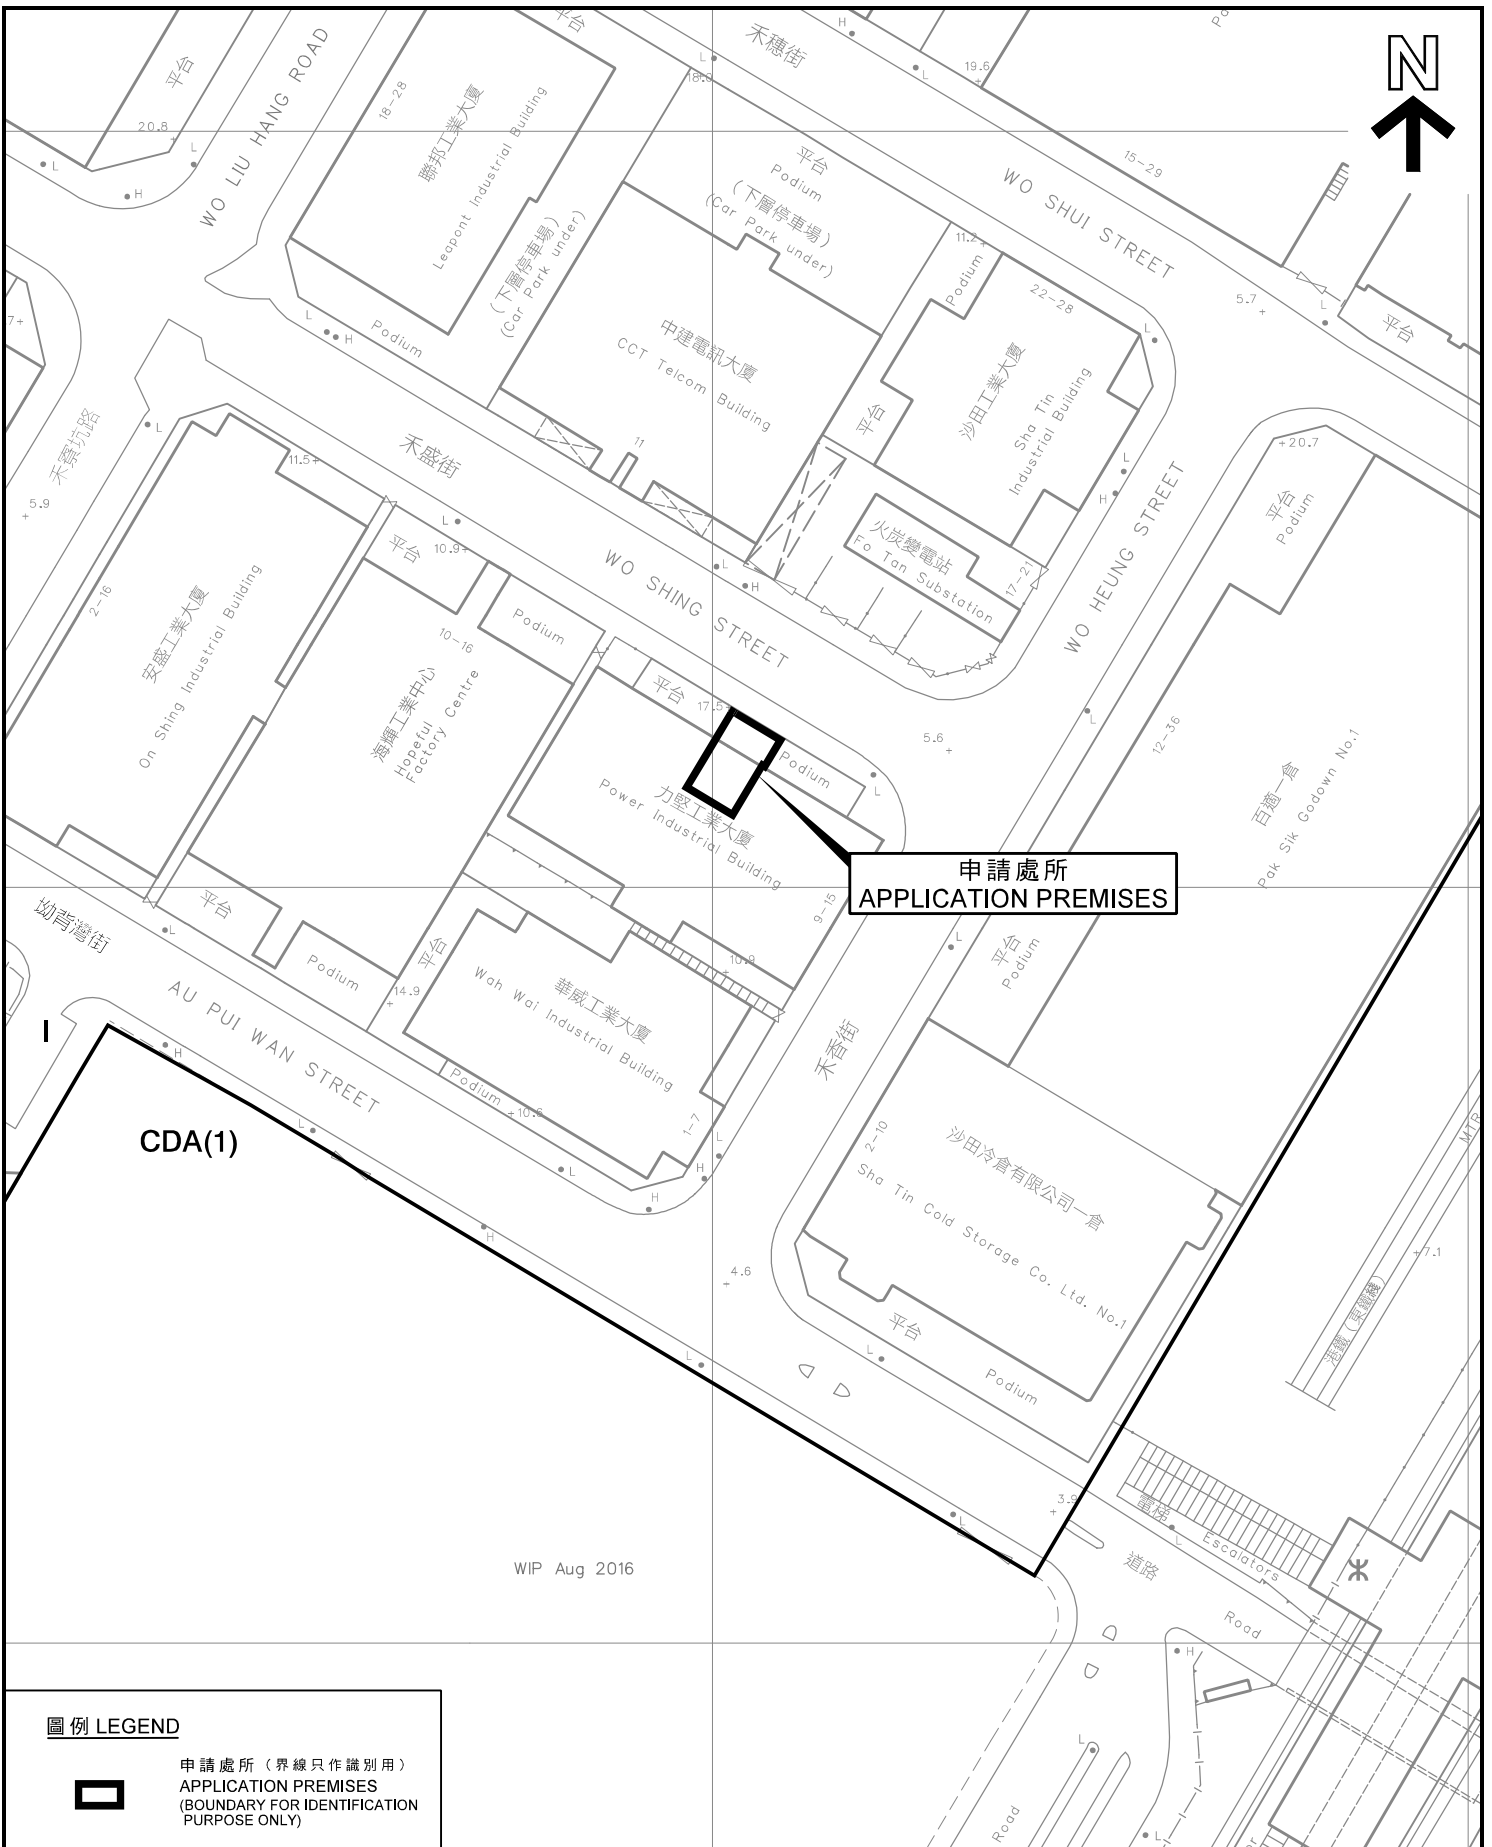

申請處所
APPLICATION PREMISES

CDA(1)

WIP Aug 2016

圖例 LEGEND



申請處所 (界線只作識別用)
APPLICATION PREMISES
(BOUNDARY FOR IDENTIFICATION
PURPOSE ONLY)

本圖於2018年6月5日擬備，
所根據的資料為測量圖編號
7-SE-6B
PLAN PREPARED ON 5.6.2018
BASED ON SURVEY SHEET No.
7-SE-6B

平面圖 SITE PLAN

商店及服務行業 (零售商店)
新界沙田火炭禾香街9-15號力堅工業大廈地下(部分)
SHOP AND SERVICES (RETAIL SHOP)
G/F (PORTION), POWER INDUSTRIAL BUILDING,
9-15 WO HEUNG STREET, FO TAN,
SHA TIN, N. T.

米 METRES 20 0 20 40 METRES
SCALE 1 : 1 000 比例尺

規劃署
PLANNING
DEPARTMENT



參考編號
REFERENCE No.
A/ST/955

圖 PLAN
A-2