


平面圖

(火炭站)

FLOOR PLAN

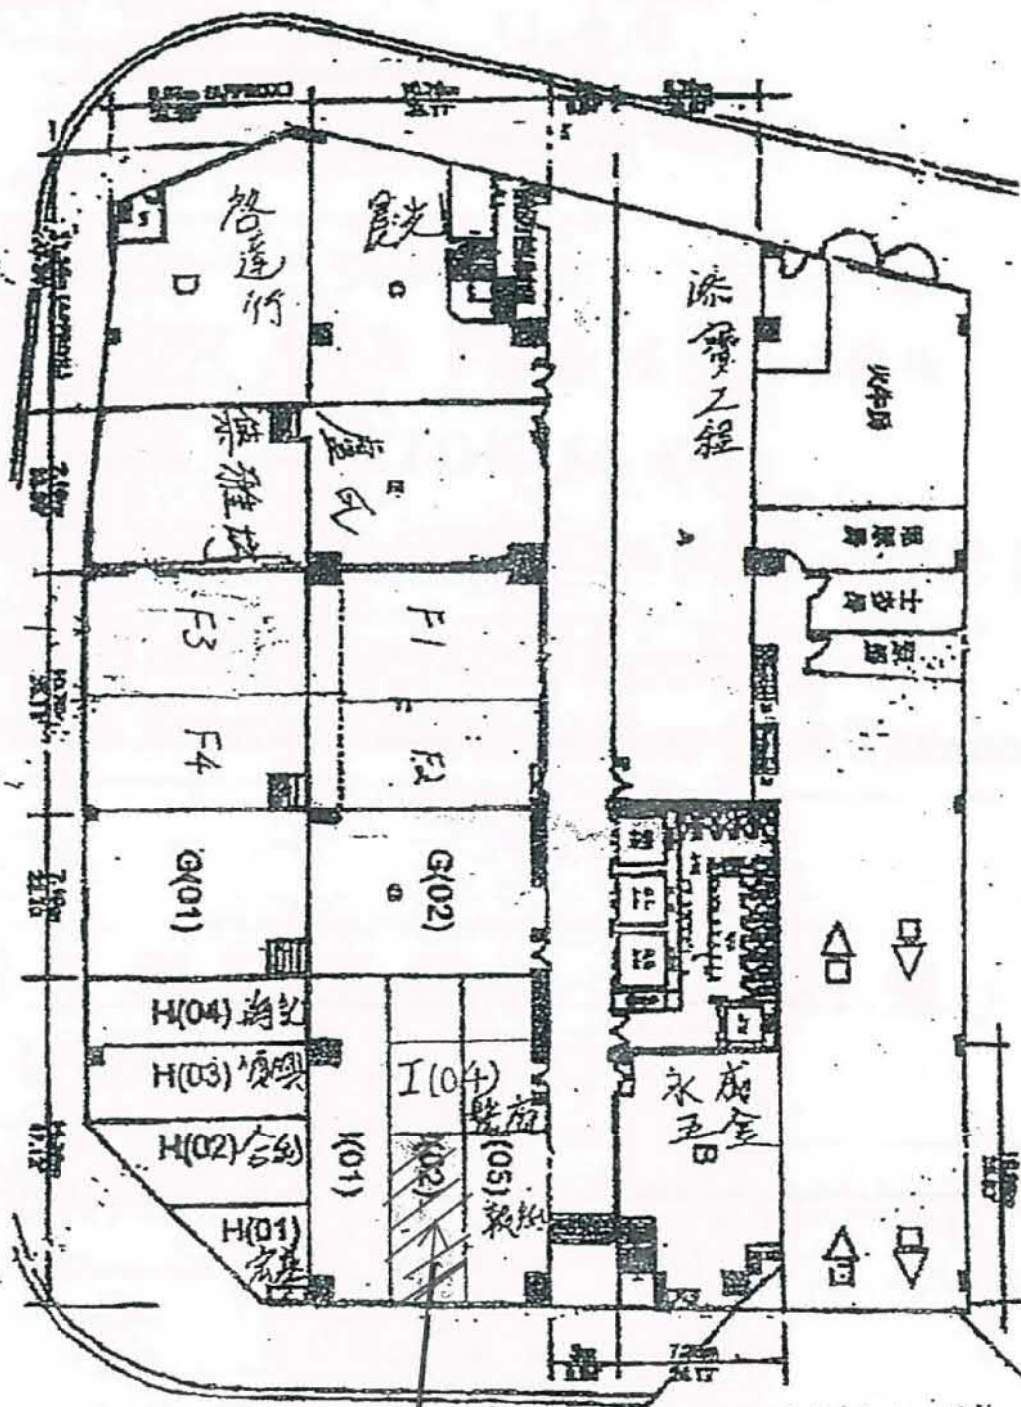

GROUND FLOOR PLAN

世紀中心 (火炭) Century Centre (K'o Tan)

興發物業
(火炭站)

參考編號


REFERENCE No.

A/ST/959

繪圖 DRAWING A-1

(來源：申請人於2018年6月13日呈交的規劃申請表內的繪圖)


(SOURCE: DRAWING IN THE APPLICANT'S SUBMITTED APPLICATION FORM ON 13.6.2018)

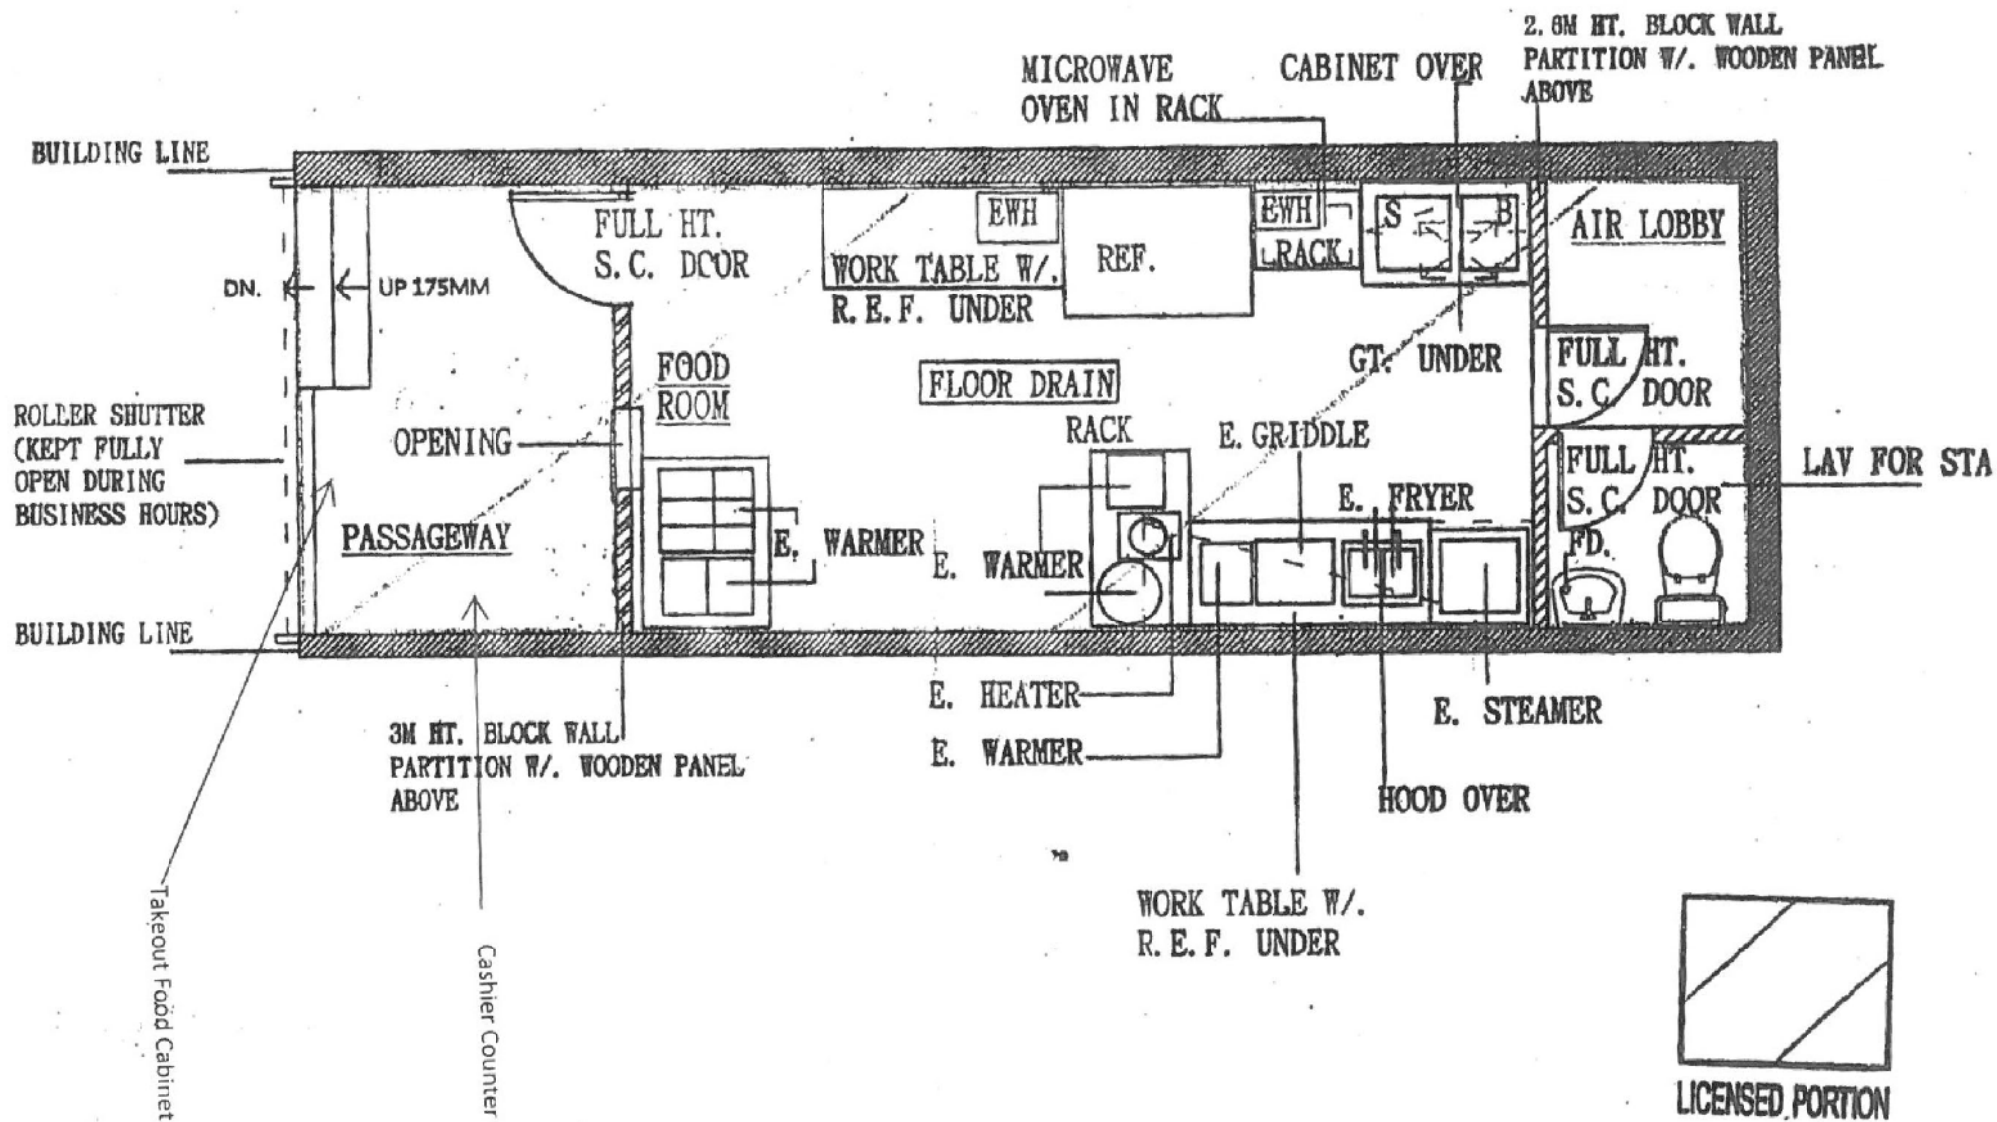

 CAST DECOR 中士設計有限公司 CAST DECOR Ltd. Mobile Phone: 6544 0720 Email: info@castdecor.com	PROJECT: 新界沙田火炭坳背灣街33-35 號世紀中心地下12舖	Revision <table border="1"> <tr><td>No.</td><td>Rev.</td><td>Description</td></tr> <tr><td>1</td><td>1</td><td>Rev.</td></tr> </table>	No.	Rev.	Description	1	1	Rev.	Note: -Fuel & Electricity -Application for Food Factory Licence	Ref. No.: DRAWN BY: C.W. CHAN CHECKED BY: Date: Scale: 1/50 (A4)
	No.	Rev.	Description							
1	1	Rev.								
Drawing Title: LAYOUT PLAN	Drawing no.: RT-15016									

參考編號 REFERENCE No.	A/ST/959	繪圖 DRAWING A-2
-----------------------	----------	----------------

(來源: 申請人於2018年6月13日呈交的規劃申請表內的繪圖)
 (SOURCE: DRAWING IN THE APPLICANT'S SUBMITTED APPLICATION FORM ON 13.6.2018)

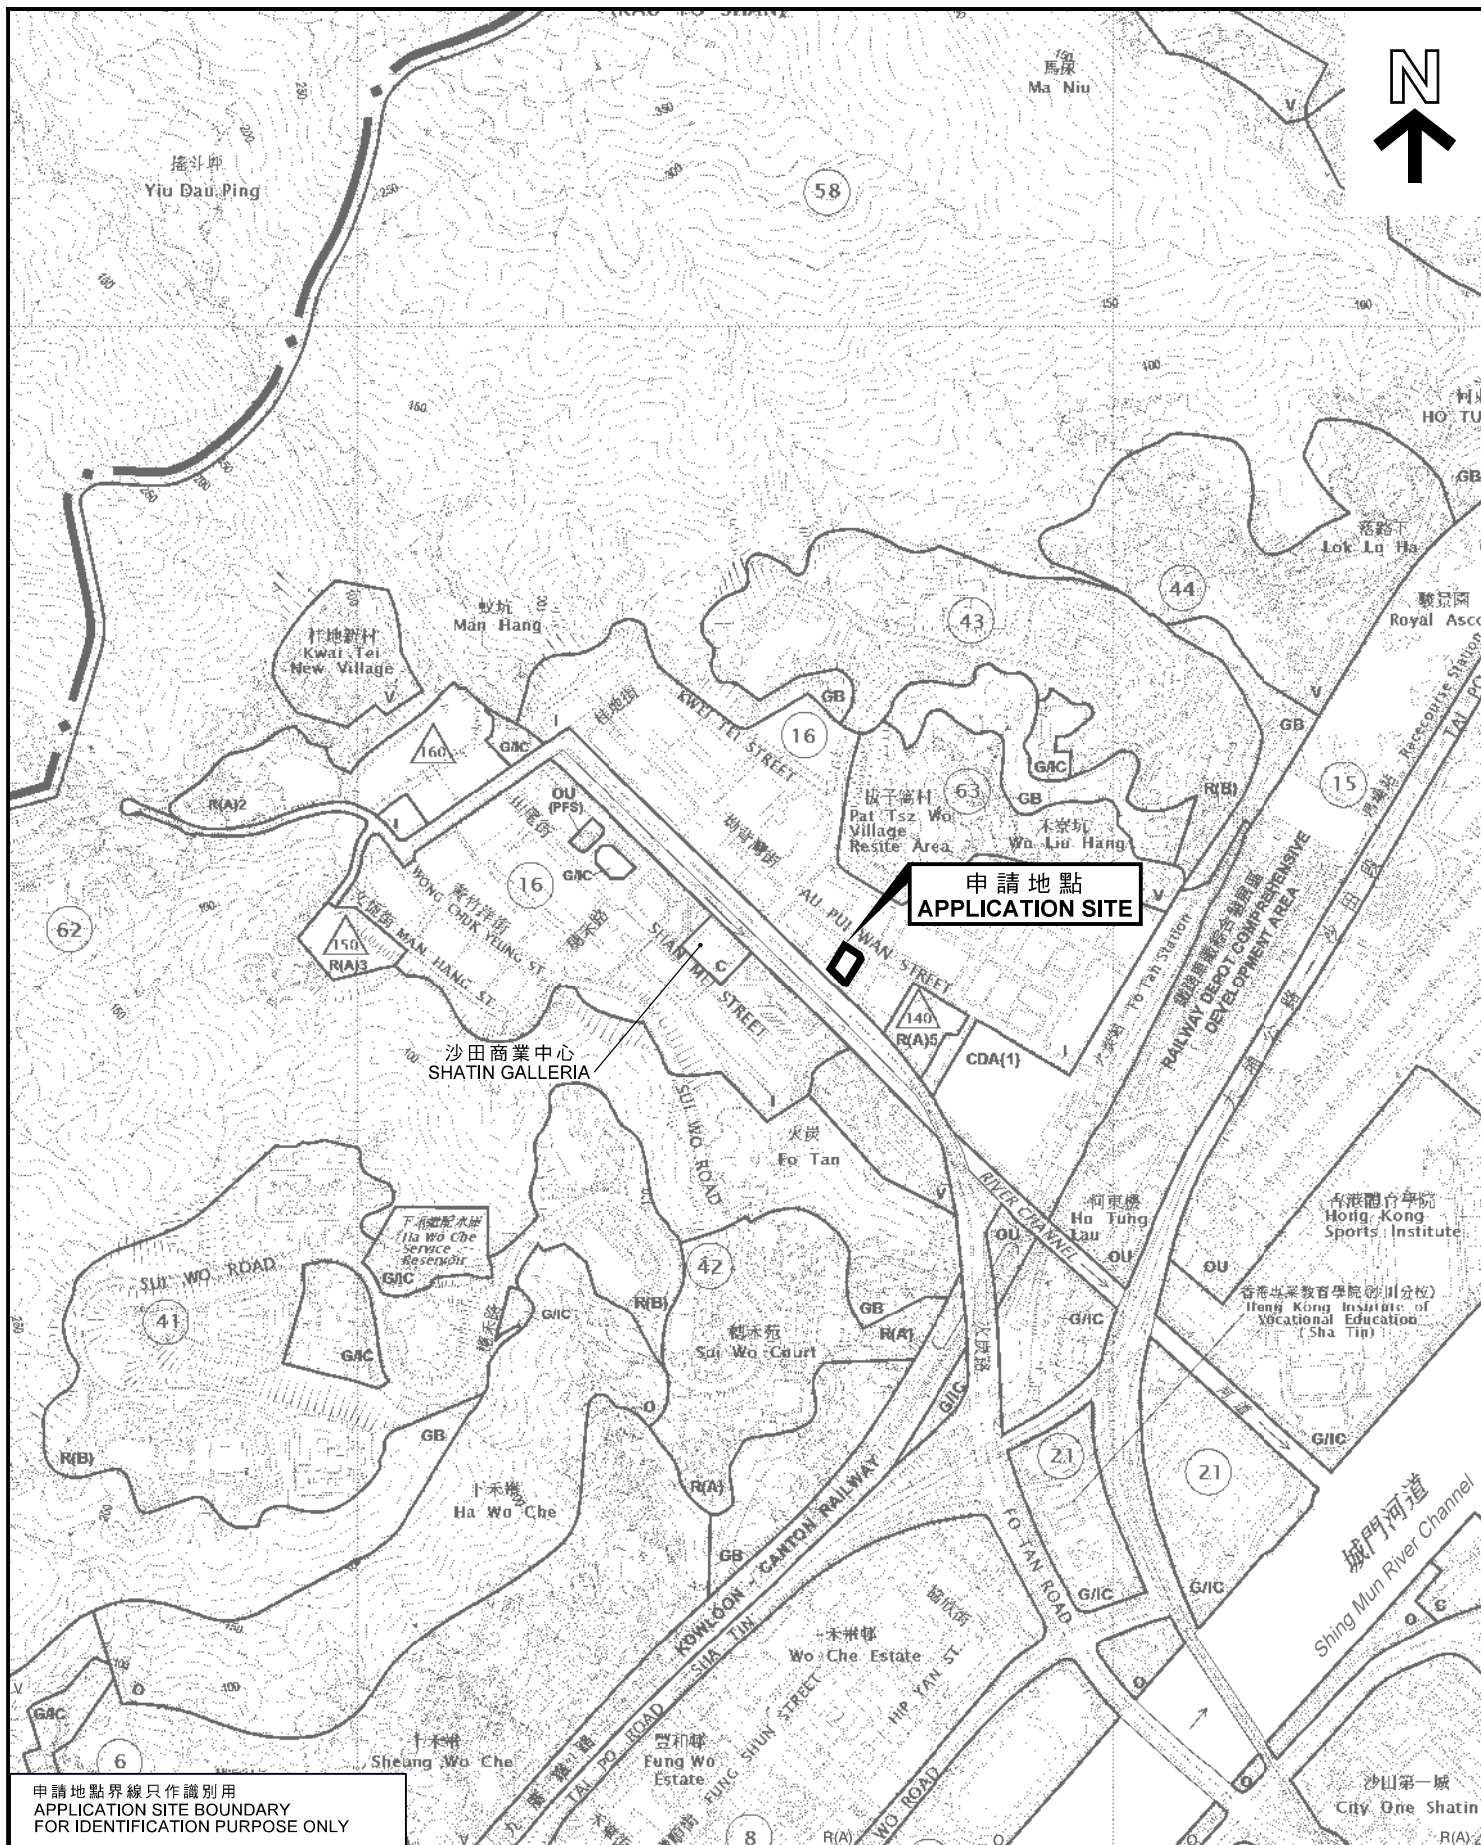

申請地點界線只作識別用
APPLICATION SITE BOUNDARY
FOR IDENTIFICATION PURPOSE ONLY

位置圖 LOCATION PLAN

商店及服務行業（快餐店）
新界沙田火炭坳背灣街33-35號世紀工業中心地下I2室
SHOP AND SERVICES (FAST FOOD SHOP)
WORKSHOP I2, G/F, CENTURY INDUSTRIAL CENTRE,
33-35 AU PUI WAN STREET, FO TAN, SHA TIN, NEW TERRITORIES

本摘要圖於2018年6月27日擬備，
所根據的資料為於2018年5月29日
核准的分區計劃大綱圖編號S/ST/34
EXTRACT PLAN PREPARED ON 27.6.2018
BASED ON OUTLINE ZONING PLAN No.
S/ST/34 APPROVED ON 29.5.2018


SCALE 1:10 000 比例尺
米 METRES 200 0 200 400 METRES 米

規劃署
PLANNING
DEPARTMENT



參考編號
REFERENCE No.
A/ST/959

圖 PLAN
A-1

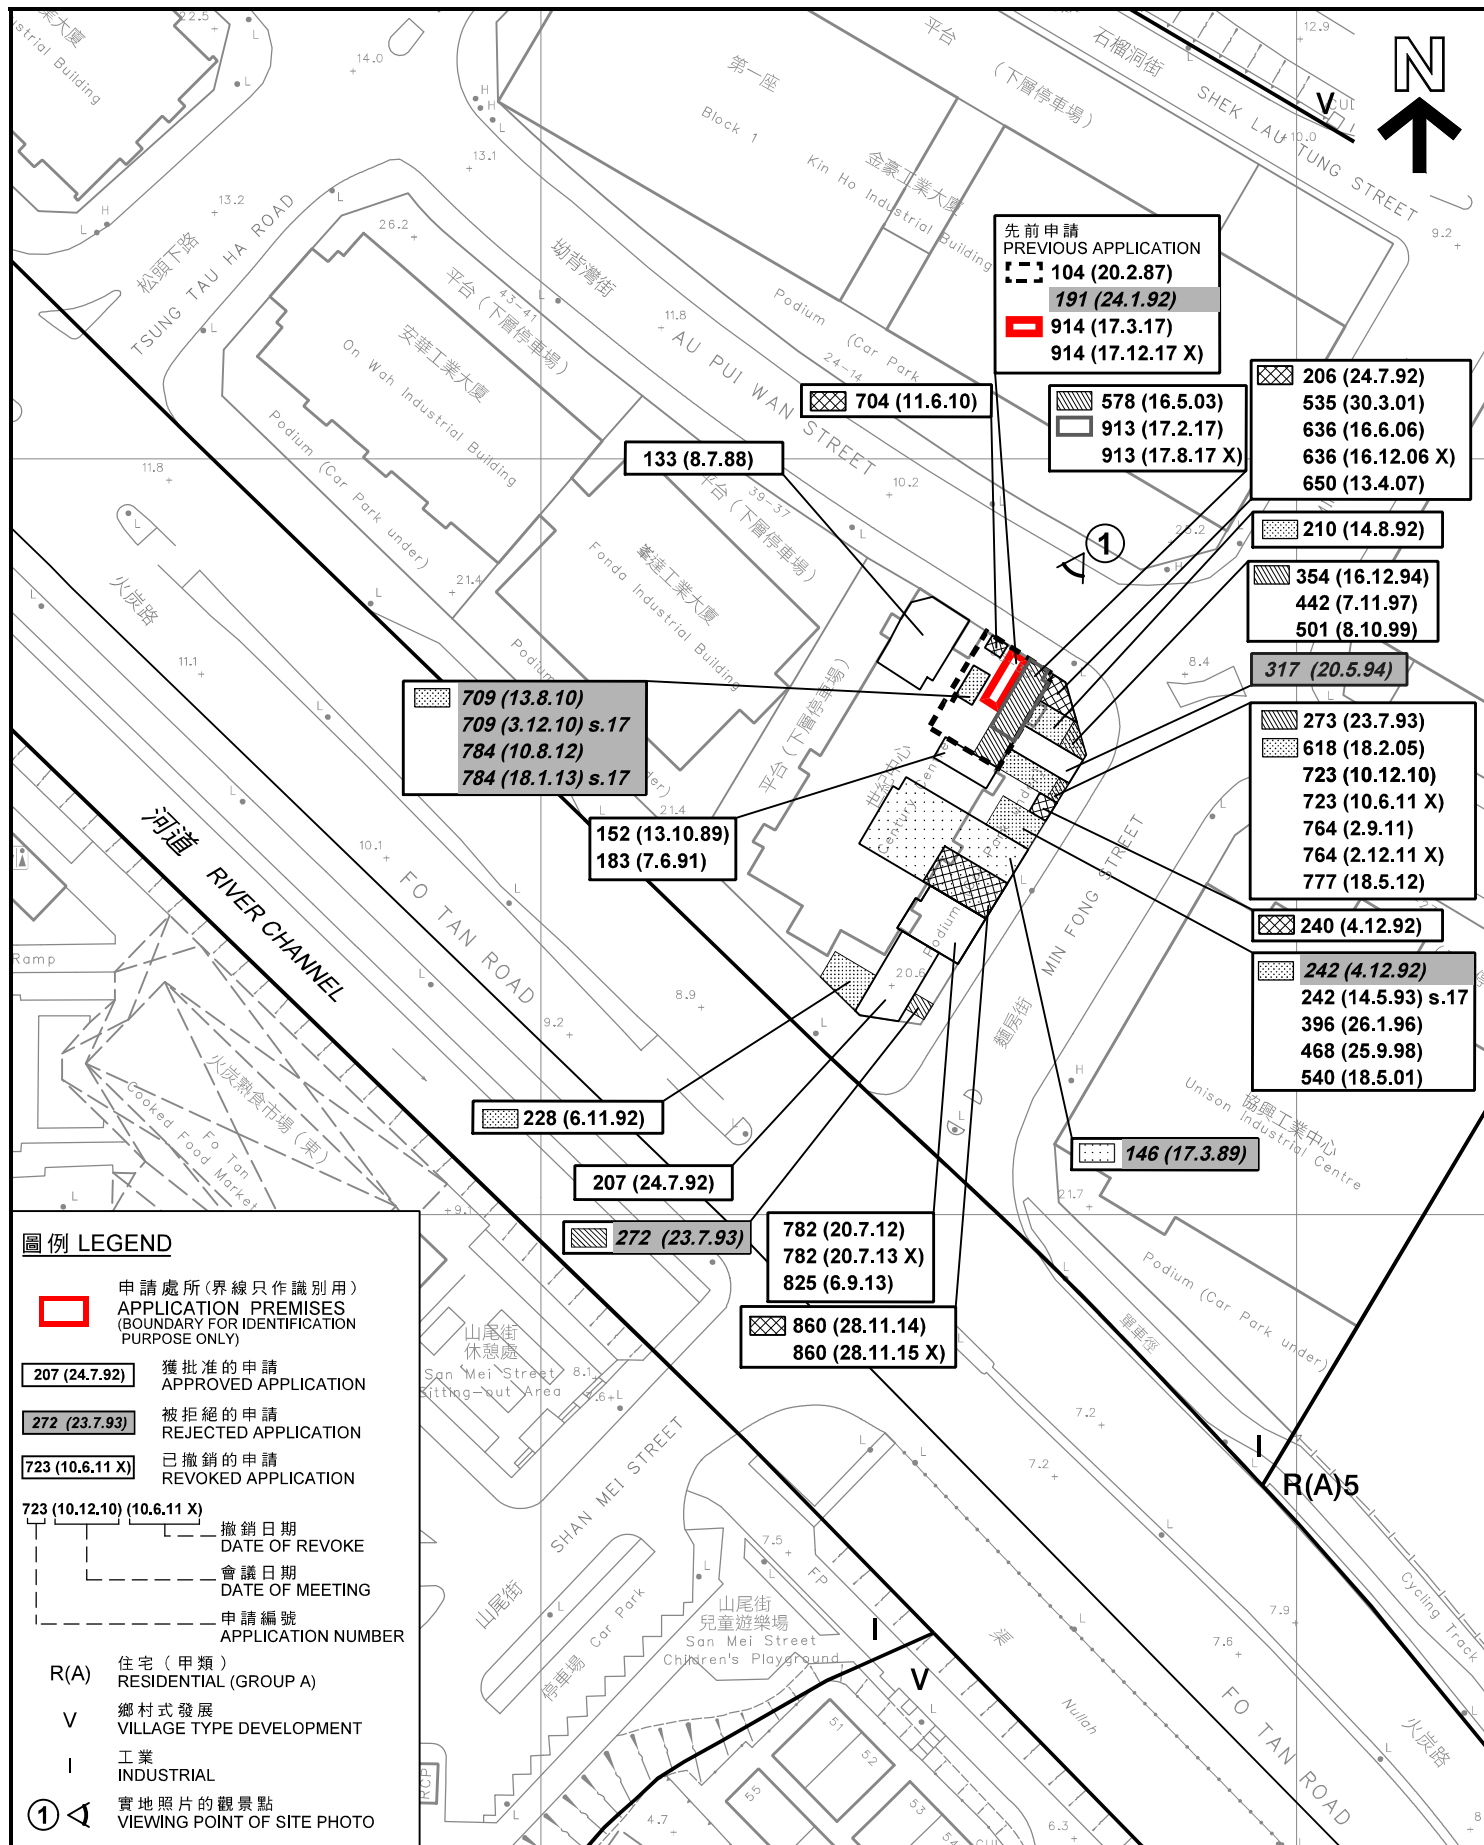

圖例 LEGEND

- 申請處所(界線只作識別用)**
APPLICATION PREMISES
(BOUNDARY FOR IDENTIFICATION
PURPOSE ONLY)
- 獲批准的申請**
APPROVED APPLICATION
- 被拒絕的申請**
REJECTED APPLICATION
- 已撤銷的申請**
REVOKED APPLICATION
- 撤銷日期**
DATE OF REVOKE
- 會議日期**
DATE OF MEETING
- 申請編號**
APPLICATION NUMBER
- R(A)** 住宅(甲類)
RESIDENTIAL (GROUP A)
- V** 鄉村式發展
VILLAGE TYPE DEVELOPMENT
- I** 工業
INDUSTRIAL
- ①** 實地照片的觀景點
VIEWING POINT OF SITE PHOTO

平面圖 SITE PLAN

本摘要圖於2018年7月12日擬備，
所根據的資料為測量圖編號
7-SE-6A
EXTRACT PLAN PREPARED ON 12.7.2018
BASED ON SURVEY SHEET No.
7-SE-6A

商店及服務行業(快餐店)
新界沙田火炭坳背灣街33-35號世紀工業中心地下I2室
SHOP AND SERVICES (FAST FOOD SHOP)
WORKSHOP I2, G/F, CENTURY INDUSTRIAL CENTRE,
33-35 AU PUI WAN STREET, FO TAN, SHA TIN, NEW TERRITORIES

米 METRES 20 0 20 40 METRES
SCALE 1:1 000 比例尺

規劃署
PLANNING
DEPARTMENT



參考編號
REFERENCE No.
A/ST/959

圖 PLAN
A-2



申請處所界線只作識別用
APPLICATION PREMISES BOUNDARY FOR IDENTIFICATION PURPOSE ONLY

本圖於2018年6月27日擬備，所根據的資料為攝於2018年6月22日的實地照片
PLAN PREPARED ON 27.6.2018
BASED ON SITE PHOTO TAKEN ON 22.6.2018

實地照片 SITE PHOTO

商店及服務行業（快餐店）
新界沙田火炭坳背灣街33-35號世紀工業中心地下I2室
SHOP AND SERVICES (FAST FOOD SHOP)
WORKSHOP I2, G/F, CENTURY INDUSTRIAL CENTRE,
33-35 AU PUI WAN STREET, FO TAN, SHA TIN, NEW TERRITORIES

規劃署
PLANNING
DEPARTMENT



參考編號
REFERENCE No.
A/ST/959

圖 PLAN
A-4a



申請處所的內部情景 INSIDE OF APPLICATION PREMISES

實地照片 SITE PHOTOS

商店及服務行業（快餐店）
新界沙田火炭坳背灣街33-35號世紀工業中心地下I2室
SHOP AND SERVICES (FAST FOOD SHOP)
WORKSHOP I2, G/F, CENTURY INDUSTRIAL CENTRE,
33-35 AU PUI WAN STREET, FO TAN, SHA TIN, NEW TERRITORIES

規劃署
PLANNING
DEPARTMENT



參考編號
REFERENCE No.
A/ST/959

圖 PLAN
A-4b

本圖於2018年7月12日擬備，所根據的資料為攝於2018年6月22日的實地照片
PLAN PREPARED ON 12.7.2018
BASED ON SITE PHOTOS TAKEN ON 22.6.2018



申請處所的內部情景 INSIDE OF APPLICATION PREMISES

實地照片 SITE PHOTOS

商店及服務行業（快餐店）
 新界沙田火炭坳背灣街33-35號世紀工業中心地下12室
 SHOP AND SERVICES (FAST FOOD SHOP)
 WORKSHOP 12, G/F, CENTURY INDUSTRIAL CENTRE,
 33-35 AU PUI WAN STREET, FO TAN, SHA TIN, NEW TERRITORIES

規劃署
 PLANNING
 DEPARTMENT



參考編號
 REFERENCE No.
 A/ST/959

圖 PLAN
 A-4c

本圖於2018年7月12日擬備，所根據的資料為攝於2018年6月22日的實地照片
 PLAN PREPARED ON 12.7.2018
 BASED ON SITE PHOTOS TAKEN ON 22.6.2018