


Au Pui Wan Street 41-43 On Wah Industrial Building F1-F2 Shop

Floor plan scale: 1:50

參考編號 REFERENCE No.	A/ST/992	繪圖 DRAWING A-2
-----------------------	----------	----------------

(來源：申請人於2020年11月5日呈交的規劃申請表內的繪圖)  
(SOURCE: DRAWING IN THE APPLICANT'S SUBMITTED APPLICATION FORM ON 5.11.2020)

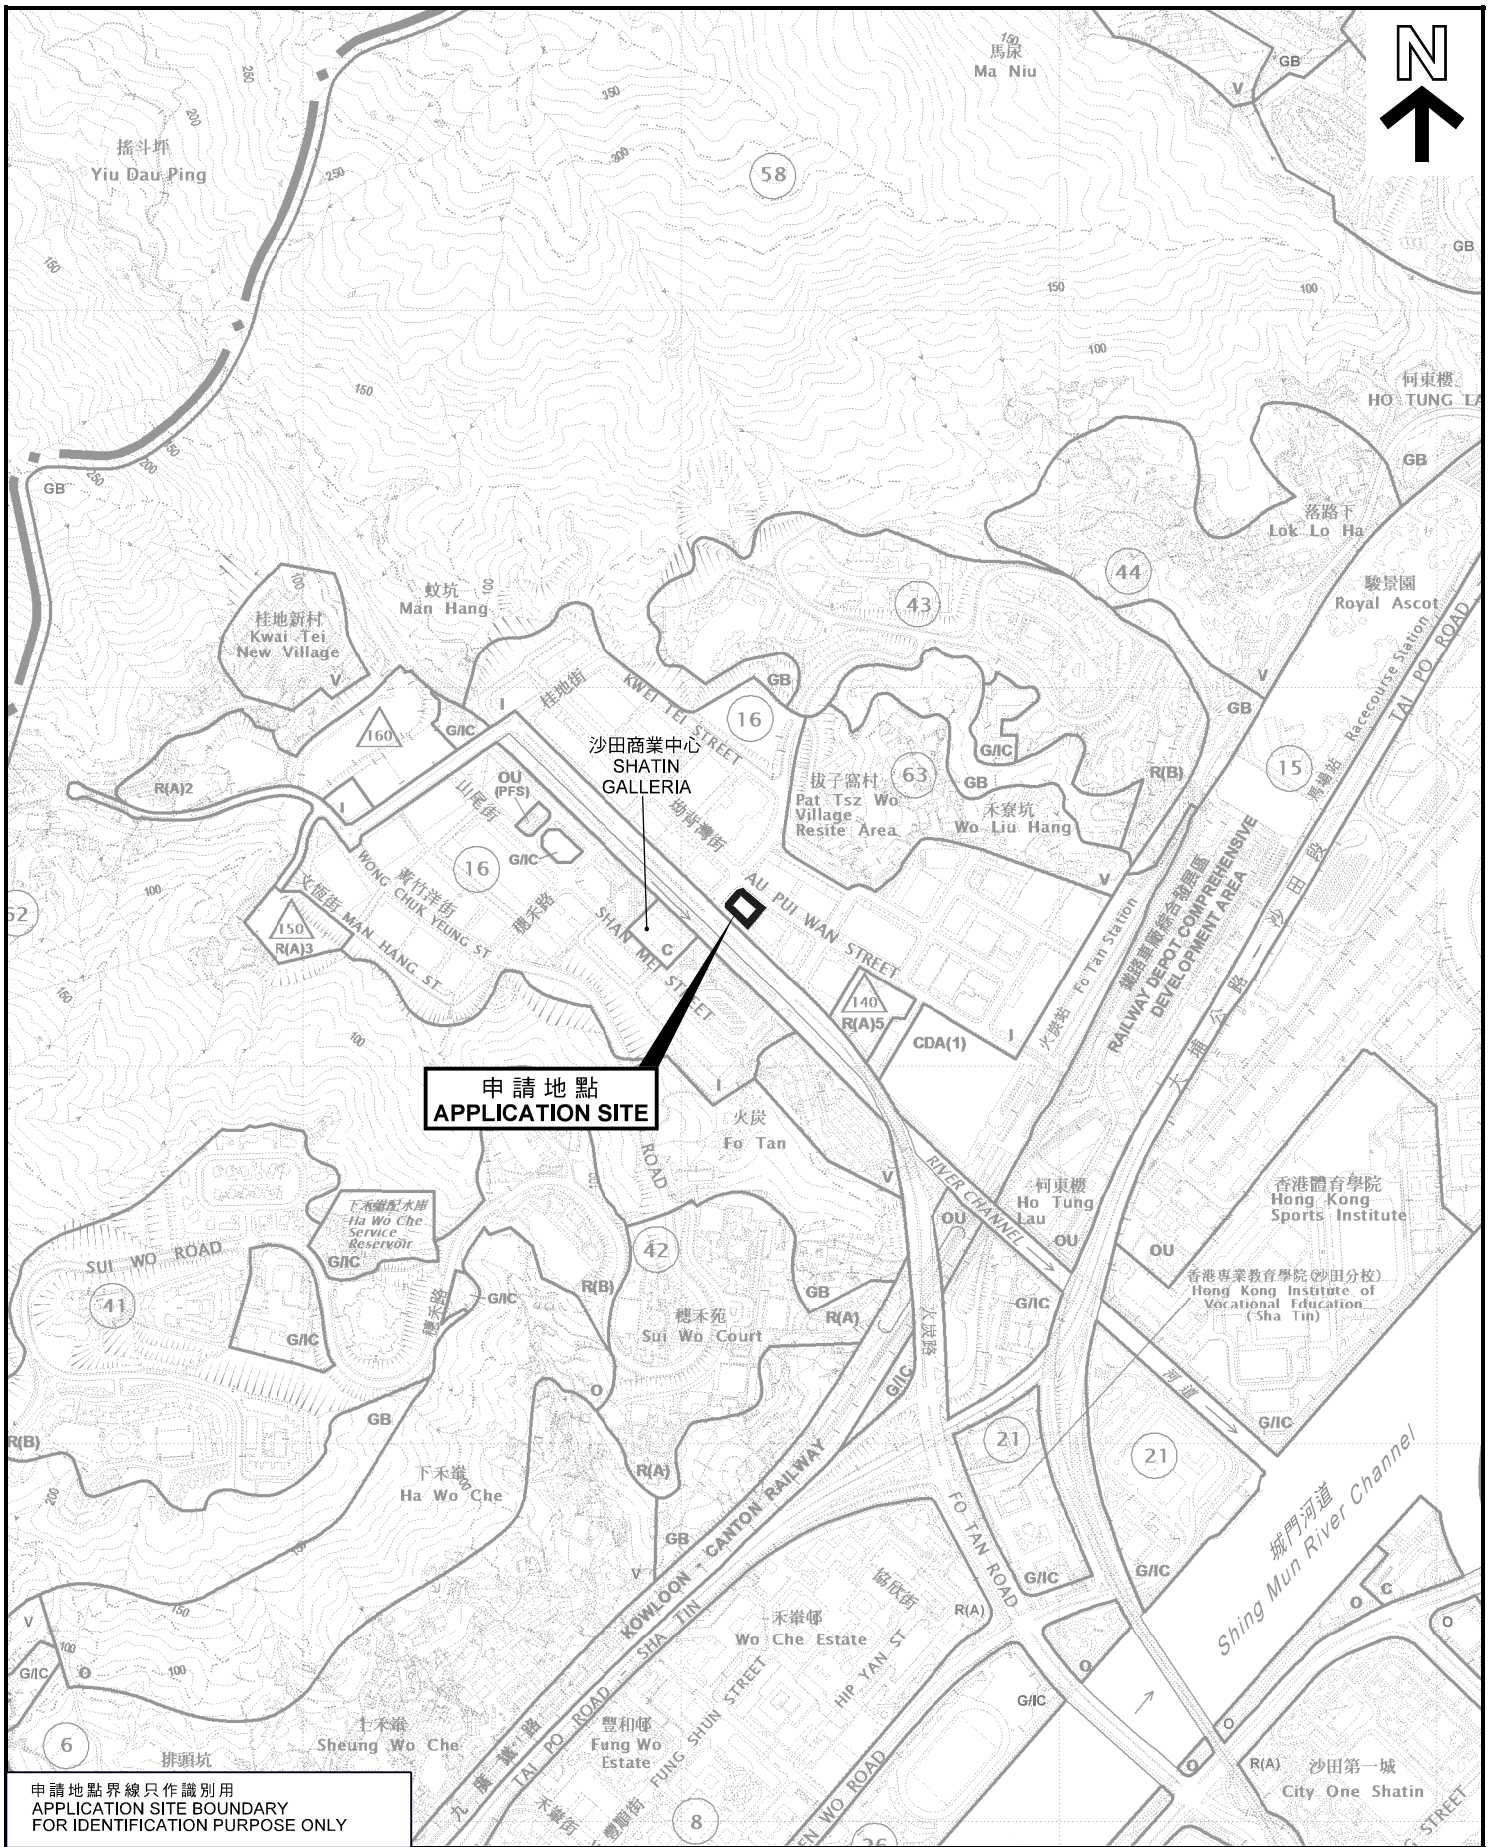


**申請地點  
APPLICATION SITE**

申請地點界線只作識別用  
APPLICATION SITE BOUNDARY  
FOR IDENTIFICATION PURPOSE ONLY

本摘要圖於2020年12月11日擬備，  
所根據的資料為於2018年5月29日  
核准的分區計劃大綱圖編號S/ST/34  
EXTRACT PLAN PREPARED ON 11.12.2020  
BASED ON OUTLINE ZONING PLAN No.  
S/ST/34 APPROVED ON 29.5.2018

**位置圖 LOCATION PLAN**

商店及服務行業  
(電單車、頭盔及相關產品零售商店)  
火炭坳背灣街41-43號安華工業大廈地下F1-F2室  
SHOP AND SERVICES (RETAIL SHOP  
FOR MOTORCYCLE, HELMET AND RELATED PRODUCTS)  
UNIT F1-F2, G/F, ON WAH INDUSTRIAL BUILDING,  
41-43 AU PUI WAN STREET, FO TAN

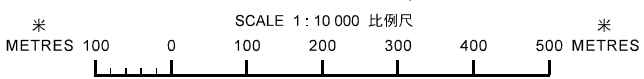


**規劃署  
PLANNING  
DEPARTMENT**



參考編號  
REFERENCE No.  
**A/ST/992**

**圖 PLAN  
A-1**



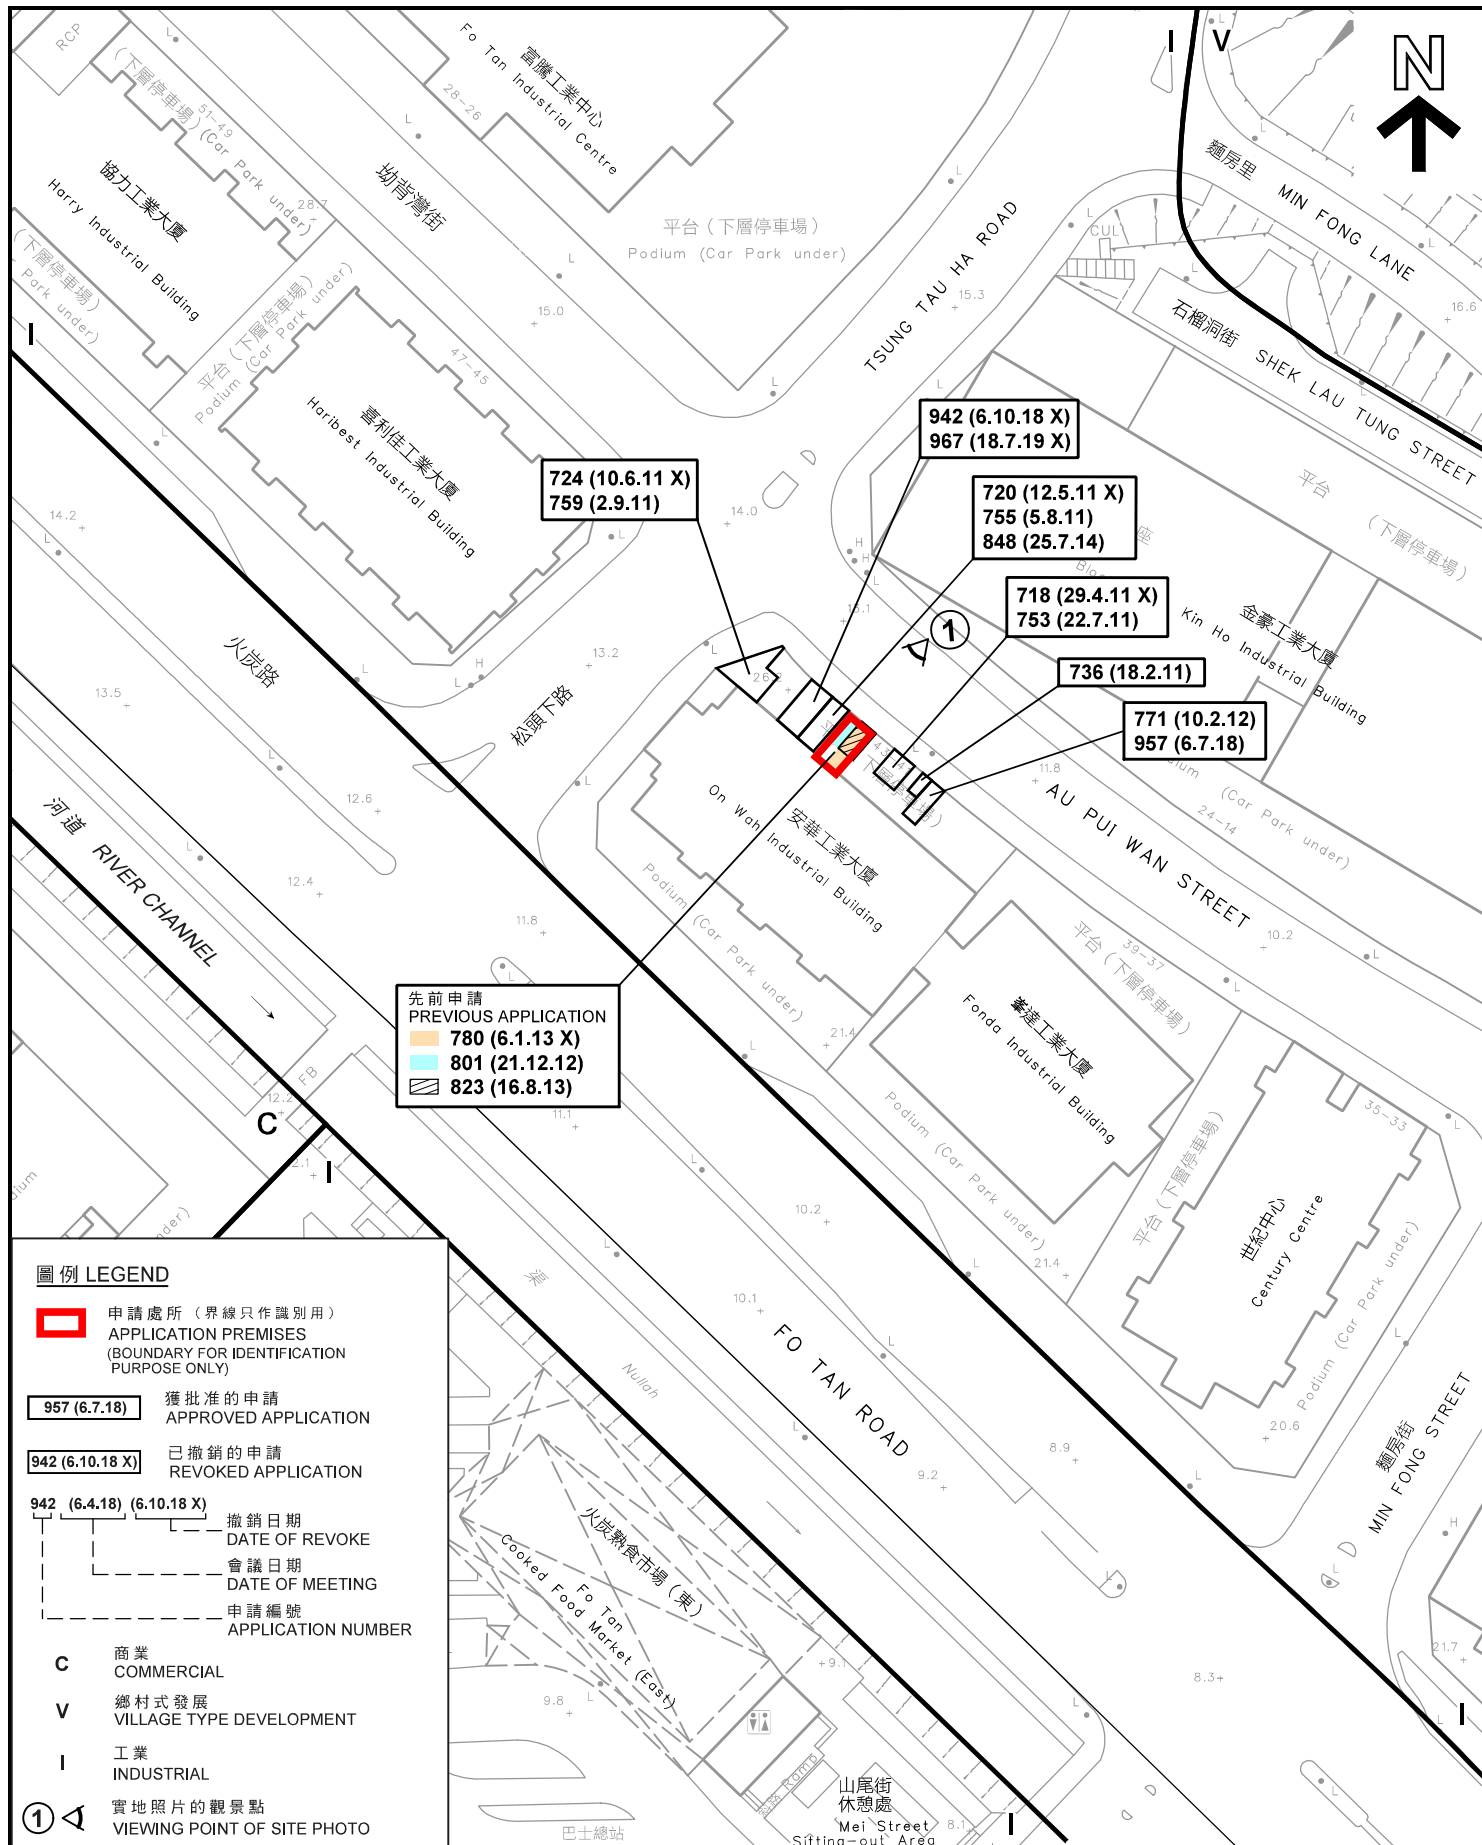

本摘要圖於2020年12月11日擬備，  
所根據的資料為測量圖編號  
7-SE-1C及7-SE-6A  
EXTRACT PLAN PREPARED ON 11.12.2020  
BASED ON SURVEY SHEETS No.  
7-SE-1C & 7-SE-6A

**平面圖 SITE PLAN**

商店及服務行業  
(電單車、頭盔及相關產品零售商店)  
火炭坳背灣街41-43號安華工業大廈地下F1-F2室  
SHOP AND SERVICES (RETAIL SHOP  
FOR MOTORCYCLE, HELMET AND RELATED PRODUCTS)  
UNIT F1-F2, G/F, ON WAH INDUSTRIAL BUILDING,  
41-43 AU PUI WAN STREET, FO TAN

SCALE 1 : 1 000 比例尺

米 METRES 20 0 20 40 METRES

**規劃署**  
**PLANNING DEPARTMENT**

參考編號  
REFERENCE No.  
**A/ST/992**


圖 PLAN  
**A-2**





坳背灣街  
AU PUI WAN STREET

松頭下路  
TSUNG TAU HA ROAD

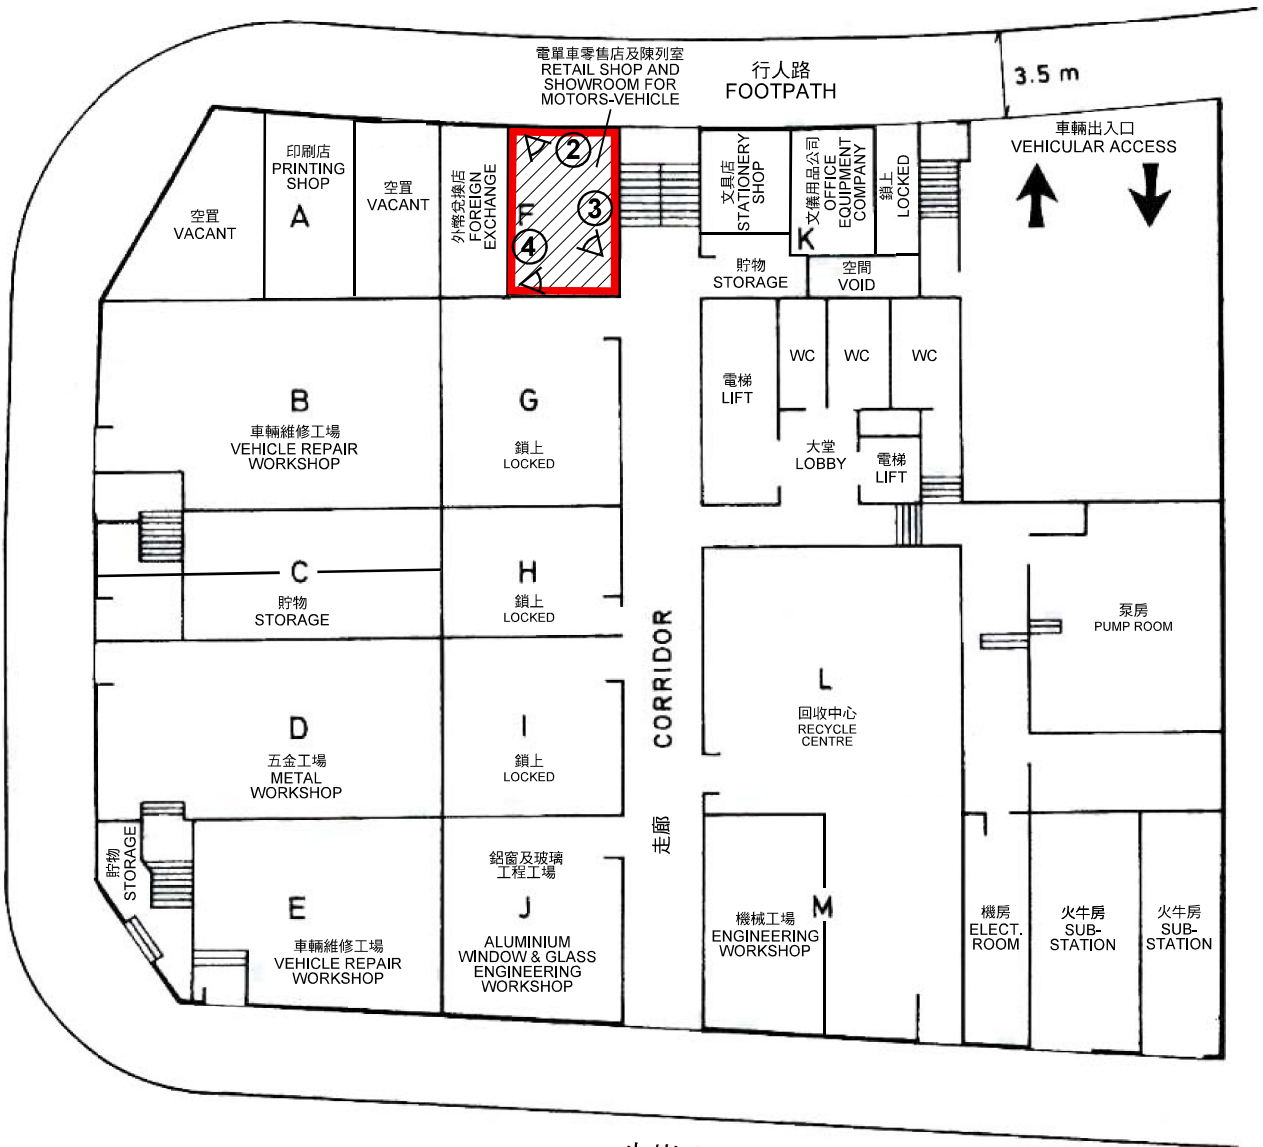

火炭路  
FO TAN ROAD

地下平面圖 GROUND FLOOR PLAN

圖例 LEGEND



申請地點 (界線只作識別用)  
APPLICATION SITE (BOUNDARY FOR IDENTIFICATION PURPOSE ONLY)



實地照片的觀景點  
VIEWING POINT OF SITE PHOTO

調查日期 DATE OF SURVEY : 13.11.2020

樓面平面圖 FLOOR PLAN

本摘要圖於2020年12月11日擬備，  
所根據的資料樓宇平面圖  
PLAN PREPARED ON 11.12.2020  
BASED ON BUILDING FLOOR PLAN

商店及服務行業  
(電單車、頭盔及相關產品零售商店)  
火炭坳背灣街41-43號安華工業大廈地下F1-F2室  
SHOP AND SERVICES (RETAIL SHOP  
FOR MOTORCYCLE, HELMET AND RELATED PRODUCTS)  
UNIT F1-F2, G/F, ON WAH INDUSTRIAL BUILDING,  
41-43 AU PUI WAN STREET, FO TAN


規劃署  
PLANNING  
DEPARTMENT



參考編號  
REFERENCE No.  
A/ST/992

圖 PLAN  
A-3

申請處所  
APPLICATION PREMISES

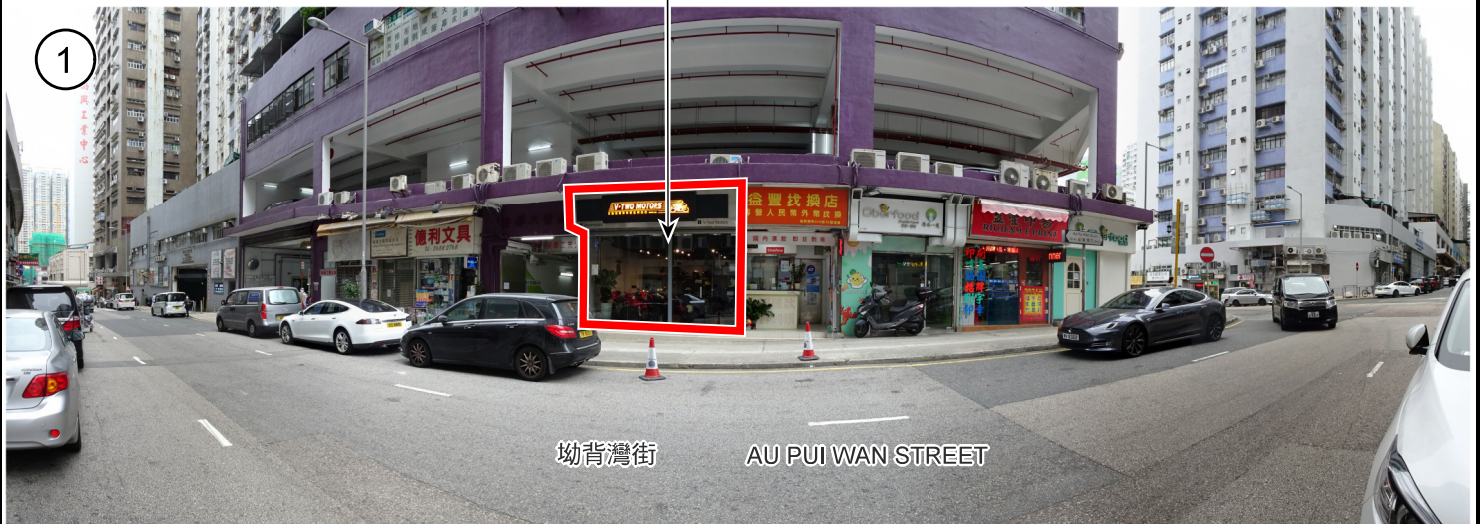

申請處所界線只作識別用  
APPLICATION PREMISES BOUNDARY FOR IDENTIFICATION PURPOSE ONLY

實地照片 SITE PHOTOS

商店及服務行業  
(電單車、頭盔及相關產品零售商店)  
火炭坳背灣街41-43號安華工業大廈地下F1-F2室  
SHOP AND SERVICES (RETAIL SHOP  
FOR MOTORCYCLE, HELMET AND RELATED PRODUCTS)  
UNIT F1-F2, G/F, ON WAH INDUSTRIAL BUILDING,  
41-43 AU PUI WAN STREET, FO TAN

本圖於2020年12月11日擬備，所根據的資料為攝於2020年11月13日的實地照片  
PLAN PREPARED ON 11.12.2020  
BASED ON SITE PHOTOS TAKEN ON 13.11.2020

規劃署  
PLANNING  
DEPARTMENT



參考編號  
REFERENCE No.  
A/ST/992

圖 PLAN  
A-4