



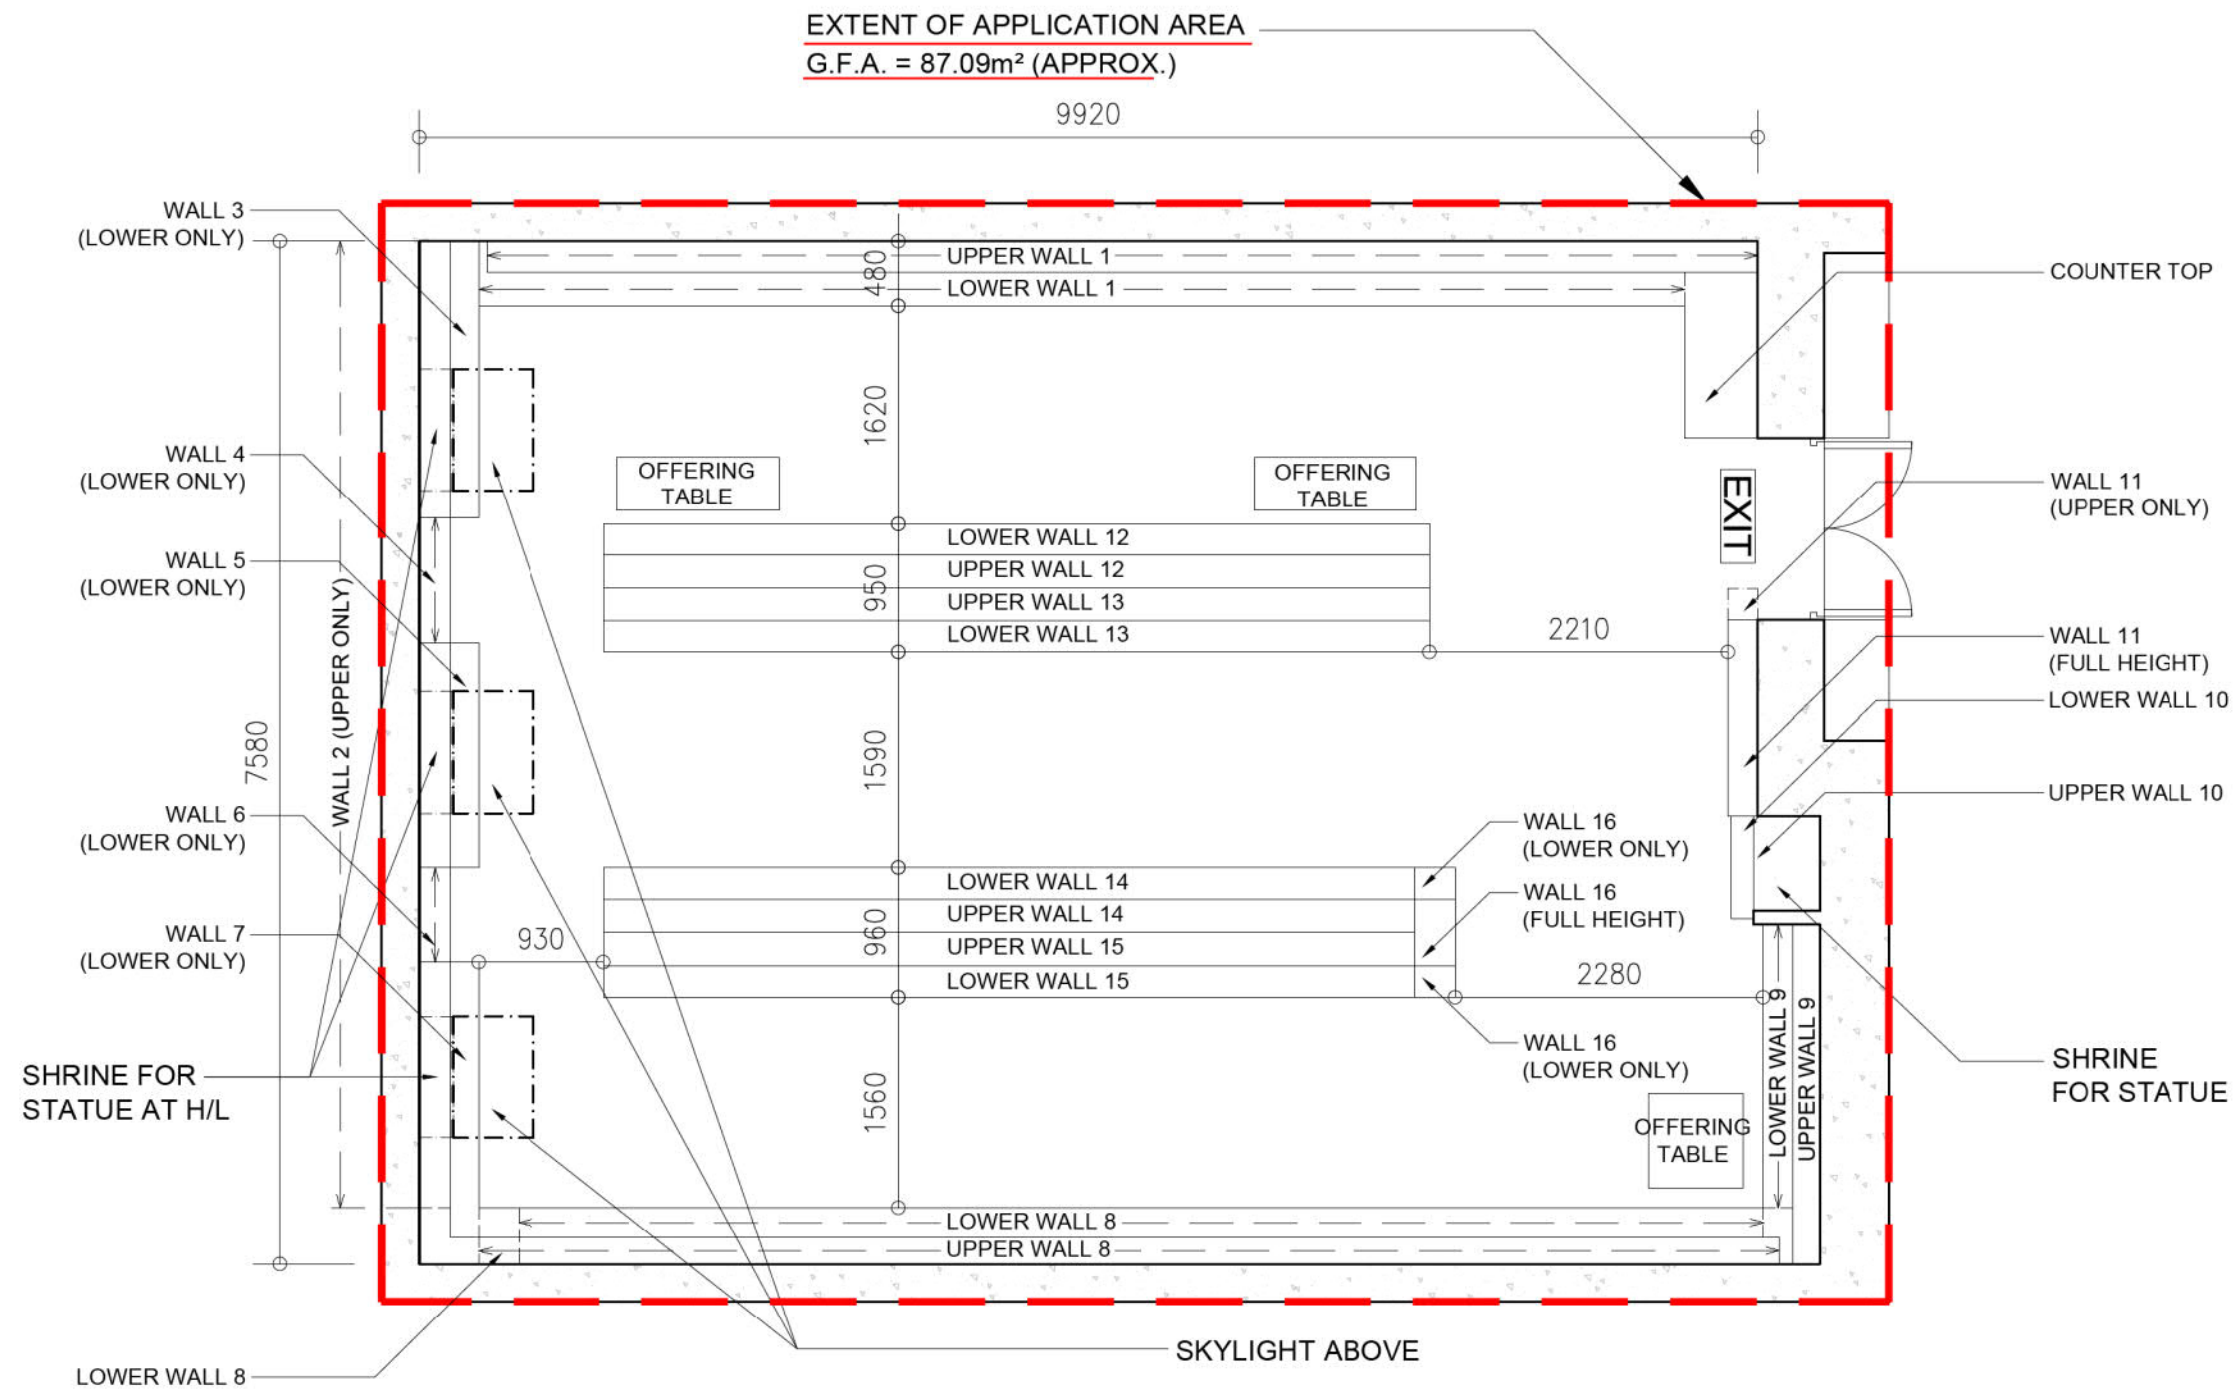


GROUND FLOOR PLAN
SCALE

**Figure 6 -
Schematic Layout of the
Proposed (Existing) Columbarium**

B.D. REF. NO.		
F.S.D. REF. NO.		
NOTES : DO NOT SCALE DRAWING. ALL DIMENSIONS MUST BE NOTED AS THE WORD BY THE CONTRACTOR. ALL POINTS, SPECIFICATIONS AND WORK COVERAGE ARE THE PROPERTY OF THE APPLICANT AND SHALL BE RETURNED AT THE COMPLETION OF THE WORK.		
LEGEND : APPLICATION AREA ---		
REVISION		
NO.	DATE	DESCRIPTION
ARCHITECT STUDIO R&A 18/F Xiu Hua Commercial Building 211-213 Jaffe Road Wan Chai HK Tel: 3583-2000 Fax: 8143-1130 Email: mail@studiorca.com STUDIO RAYMOND CHAU ARCHITECTURE LIMITED		
PROJECT NAME PROPOSED COLUMBARIUM AT LOT 738 S.C. & 738 S.C. SS. 1 IN D.D. 6, 74-75 KAM SHAN ROAD, TAI PO, NEW TERRITORIES (CHEUNG HA CHING SHEA)		
DRAWING TITLE GROUND FLOOR PLAN		
DRAWN BY	CHECKED BY	
MH	RC	
SCALE	DATE	
1:500	15.05.2018	
JOB NO.	DRAWING NO.	
1759	A-02	

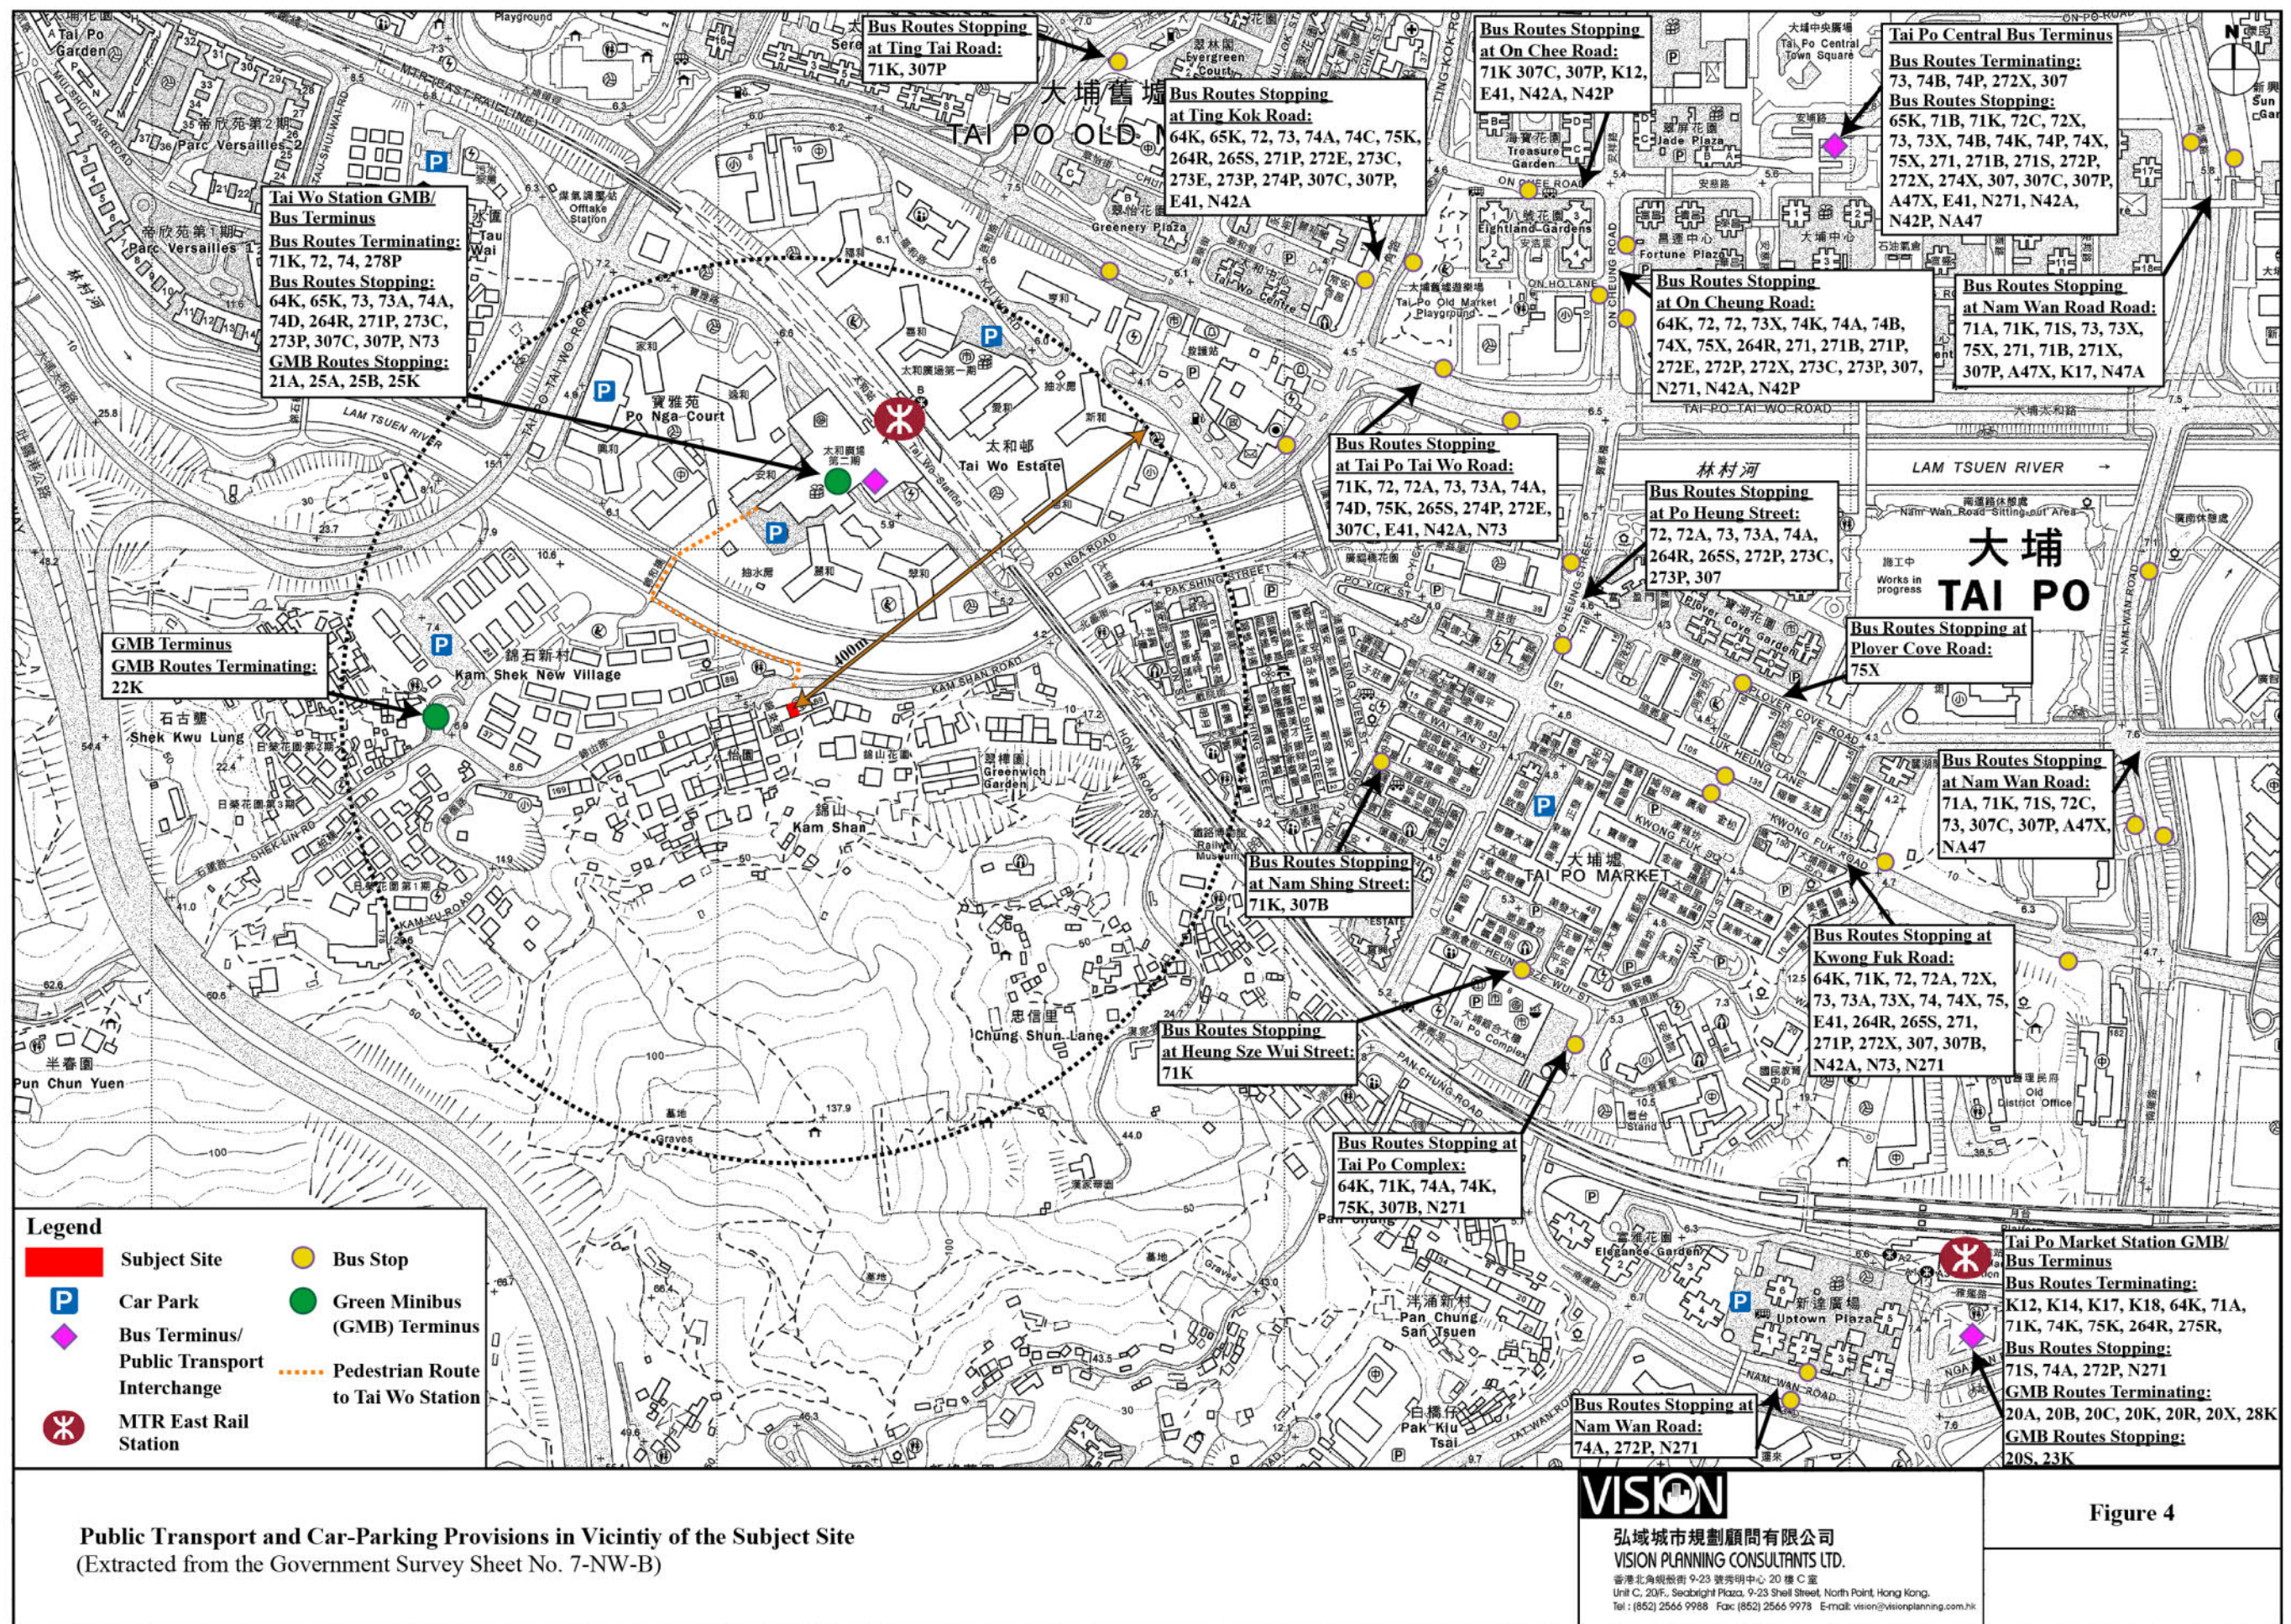

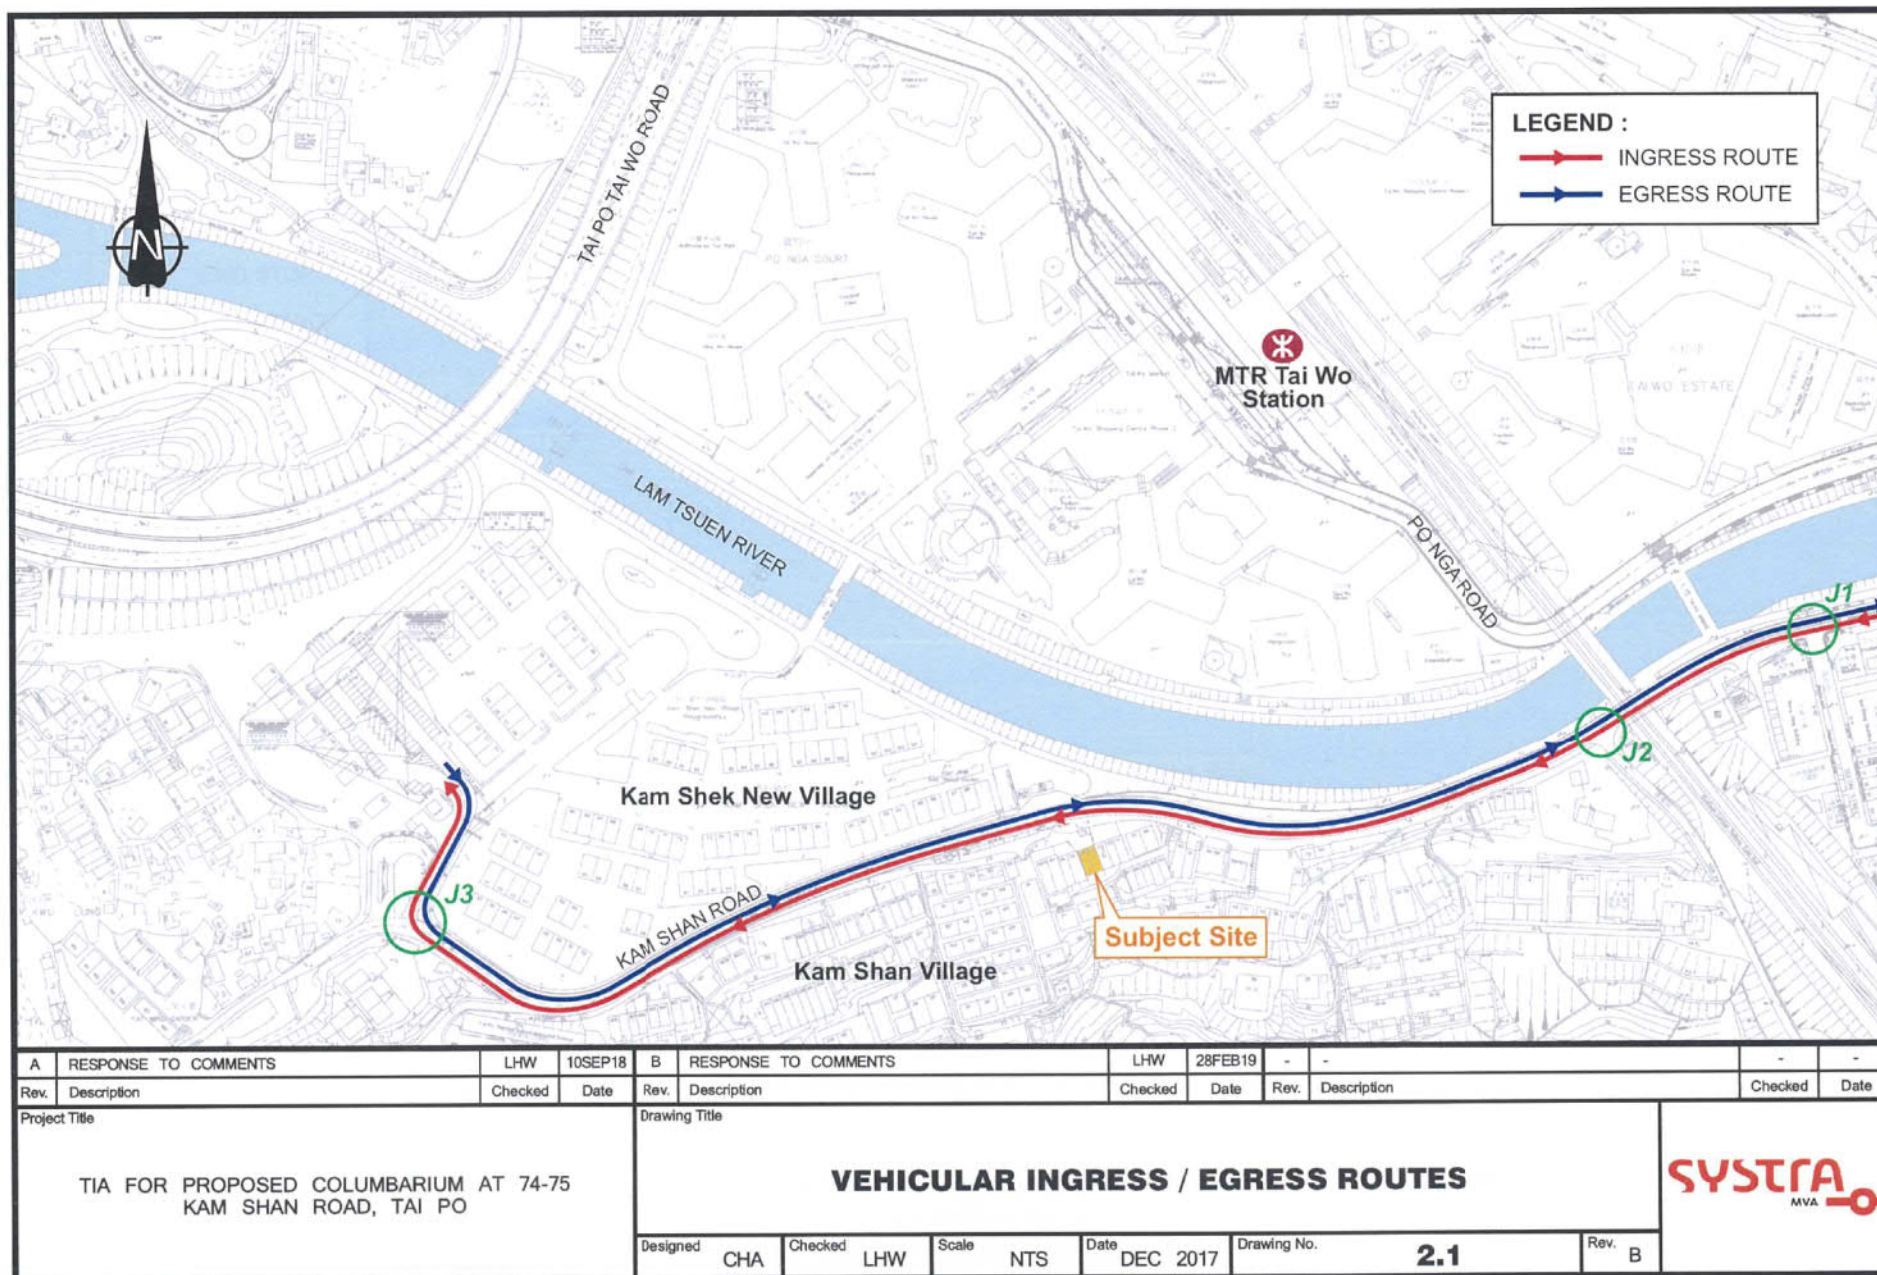


CHK50299010/TIA/F21-B.CDR/LLH/28FEB19

參考編號
REFERENCE No. Y/TP/27

繪圖 DRAWING Z-3

(來源 : 申請人建議書)
(SOURCE : APPLICANT'S SUBMISSION PLAN)

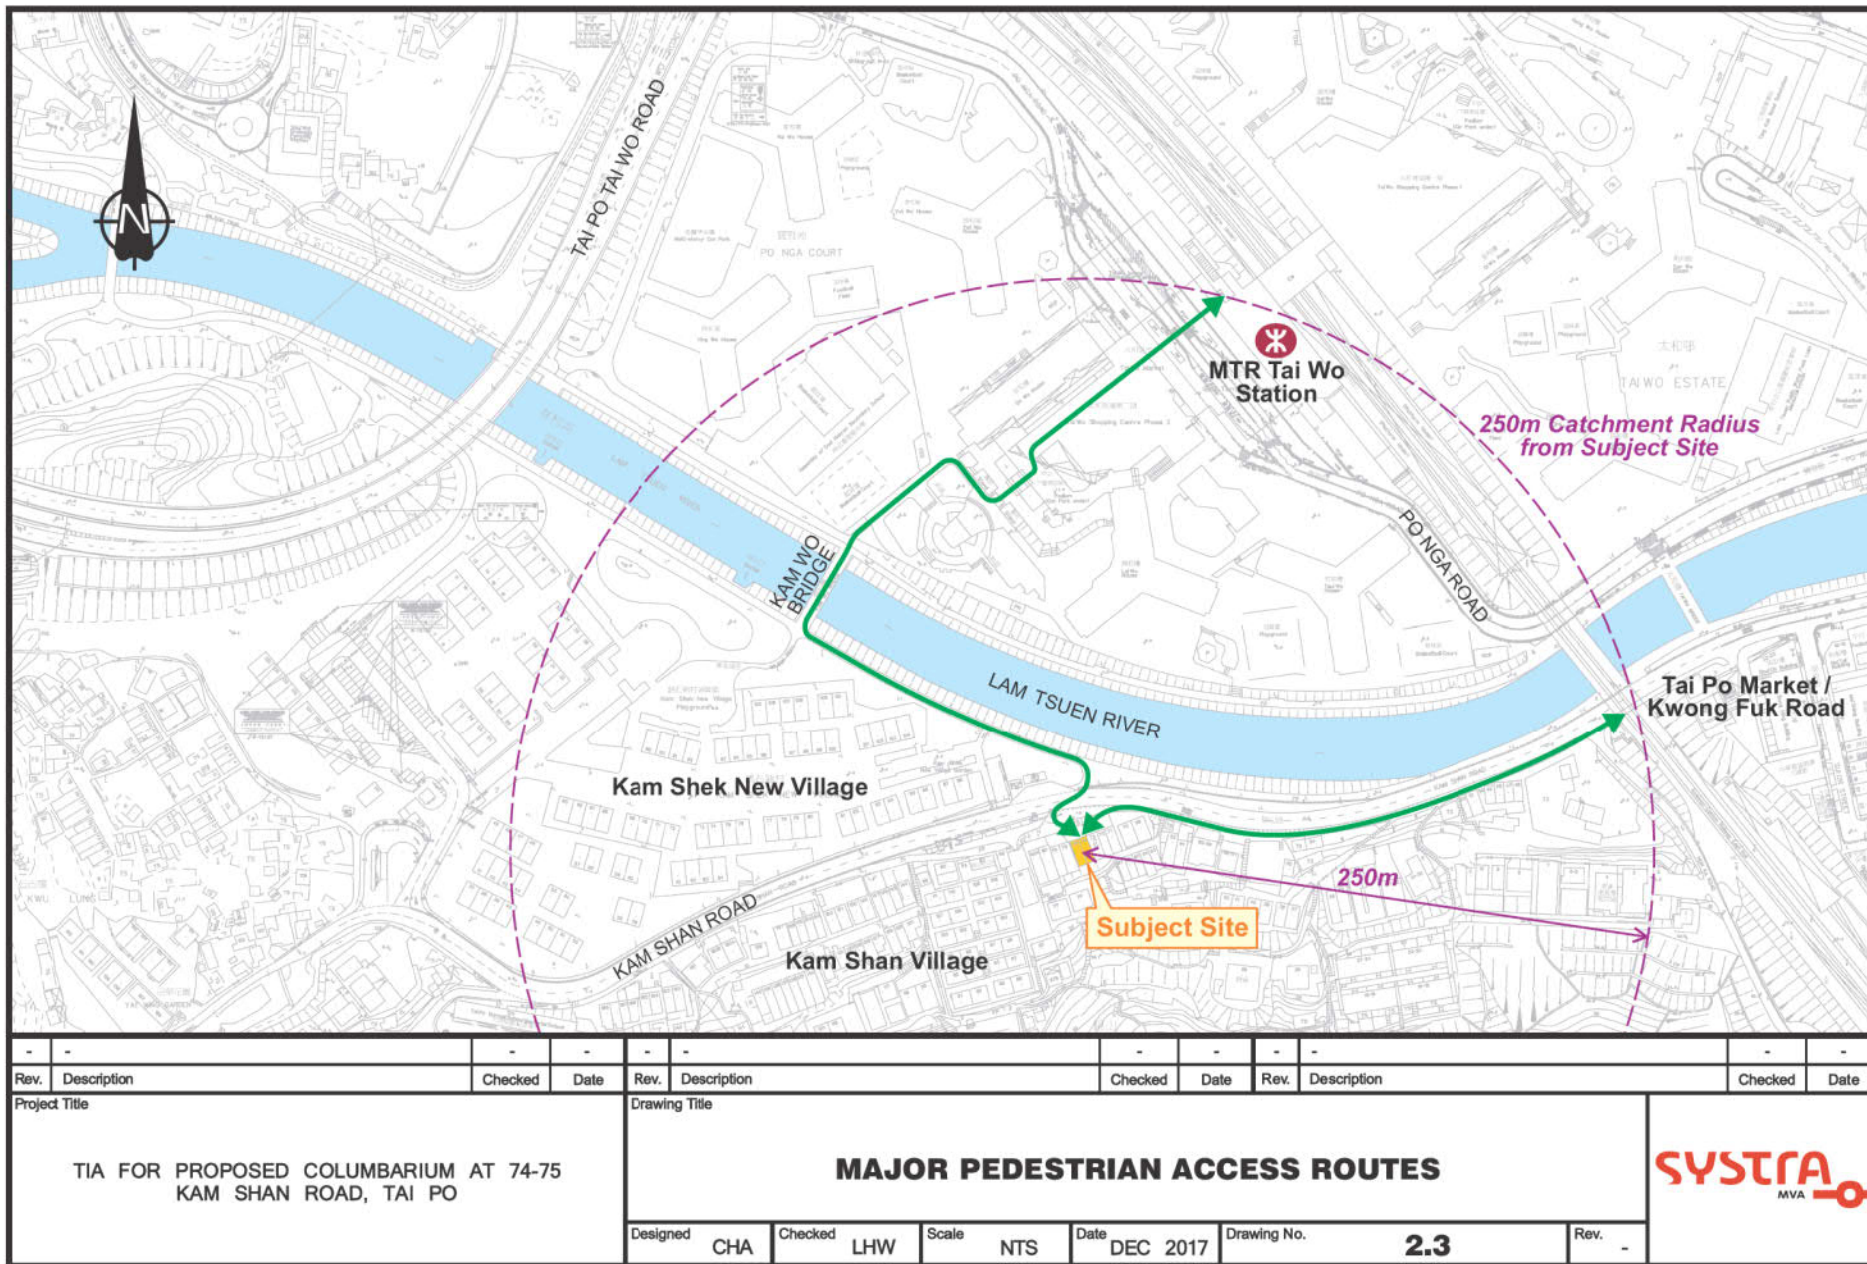

CHK50299010/TIA/F23.CDR/LLH/4DEC17

參考編號
REFERENCE No. Y/TP/27


繪圖 DRAWING Z-4

(來源 : 申請人建議書)
(SOURCE : APPLICANT'S SUBMISSION PLAN)



要覽圖 KEY PLAN

SCALE 1 : 50 000 比例尺

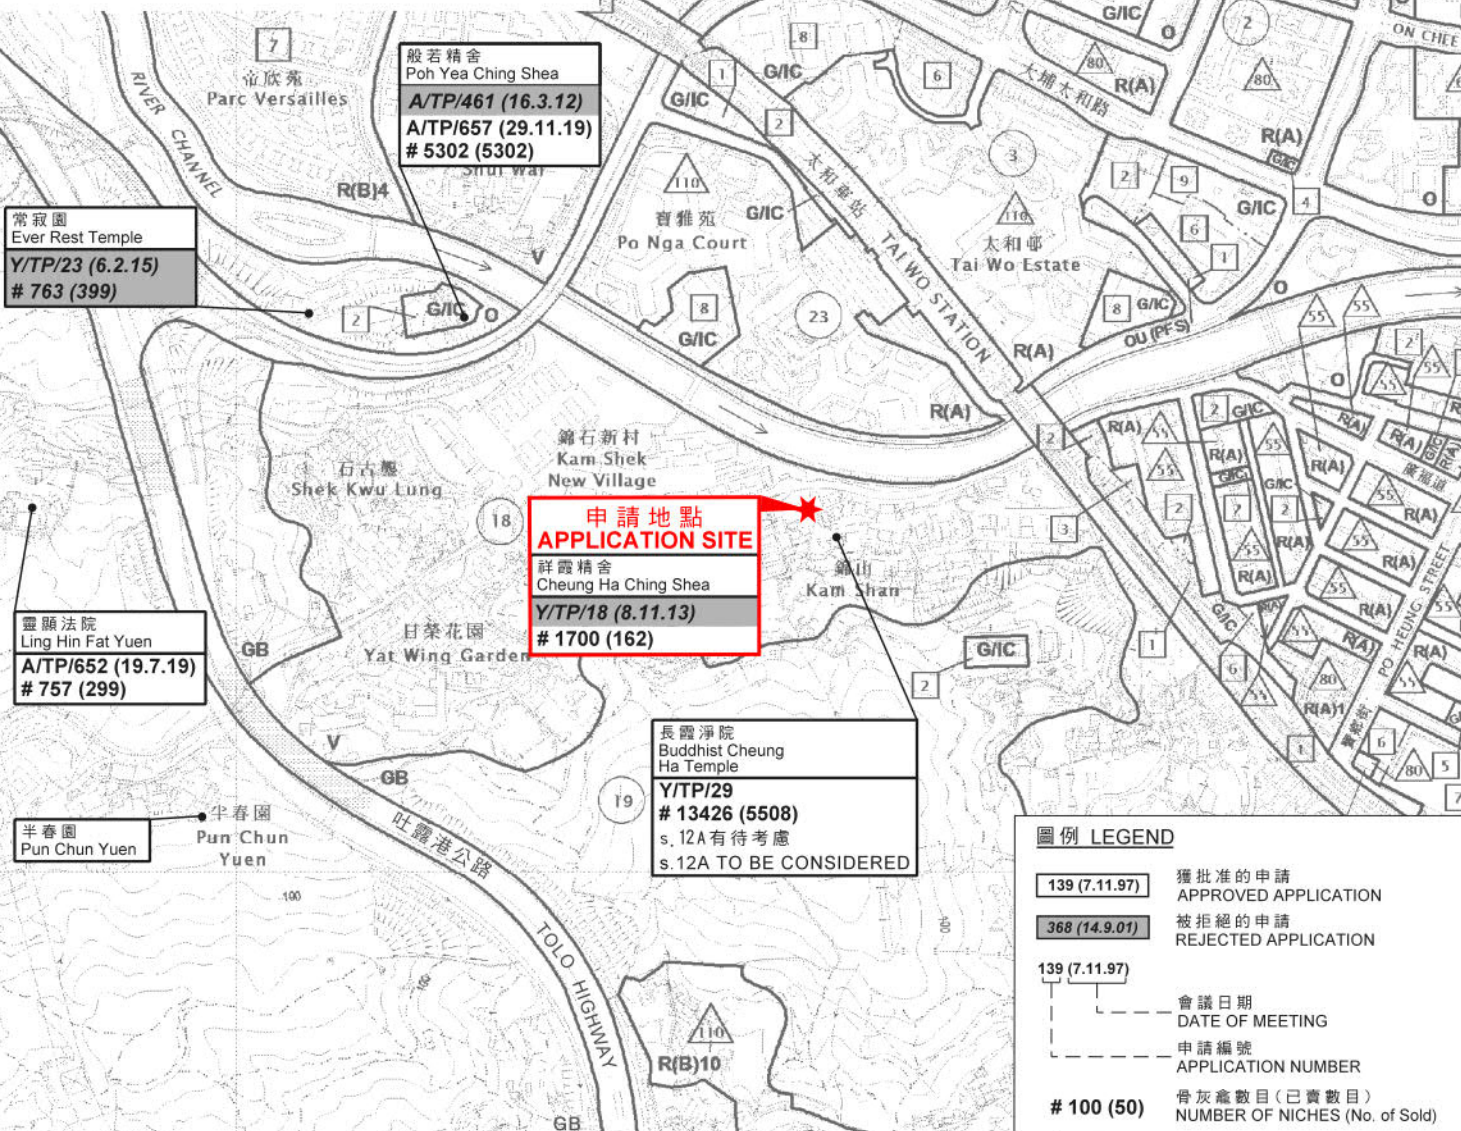

位置圖 LOCATION PLAN

把申請地點
由「鄉村式發展」地帶改劃為「政府、機構或社區(3)」地帶
大埔錦山路74-75號
丈量約份第6約地段第738號C分段及第738號C分段第1小分段
TO REZONE THE APPLICATION SITE
FROM "VILLAGE TYPE DEVELOPMENT"
TO "GOVERNMENT, INSTITUTION OR COMMUNITY (3)"
LOTS 738 S.C. AND 738 S.C. ss.1 IN D.D. 6,
74-75 KAM SHAN ROAD, TAI PO
SCALE 1 : 7 500 比例尺

米 100 0 100 200 300 米
METRES


規劃署
PLANNING
DEPARTMENT




參考編號
REFERENCE No.
Y/TP/27

圖 PLAN
Z-1

本摘要圖於2020年1月23日擬備，
所根據的資料為於2018年8月21日核准的
分區計劃大綱圖編號S/TP/28
EXTRACT PLAN PREPARED ON 23.1.2020
BASED ON OUTLINE ZONING PLAN
No. S/TP/28 APPROVED ON 21.8.2018

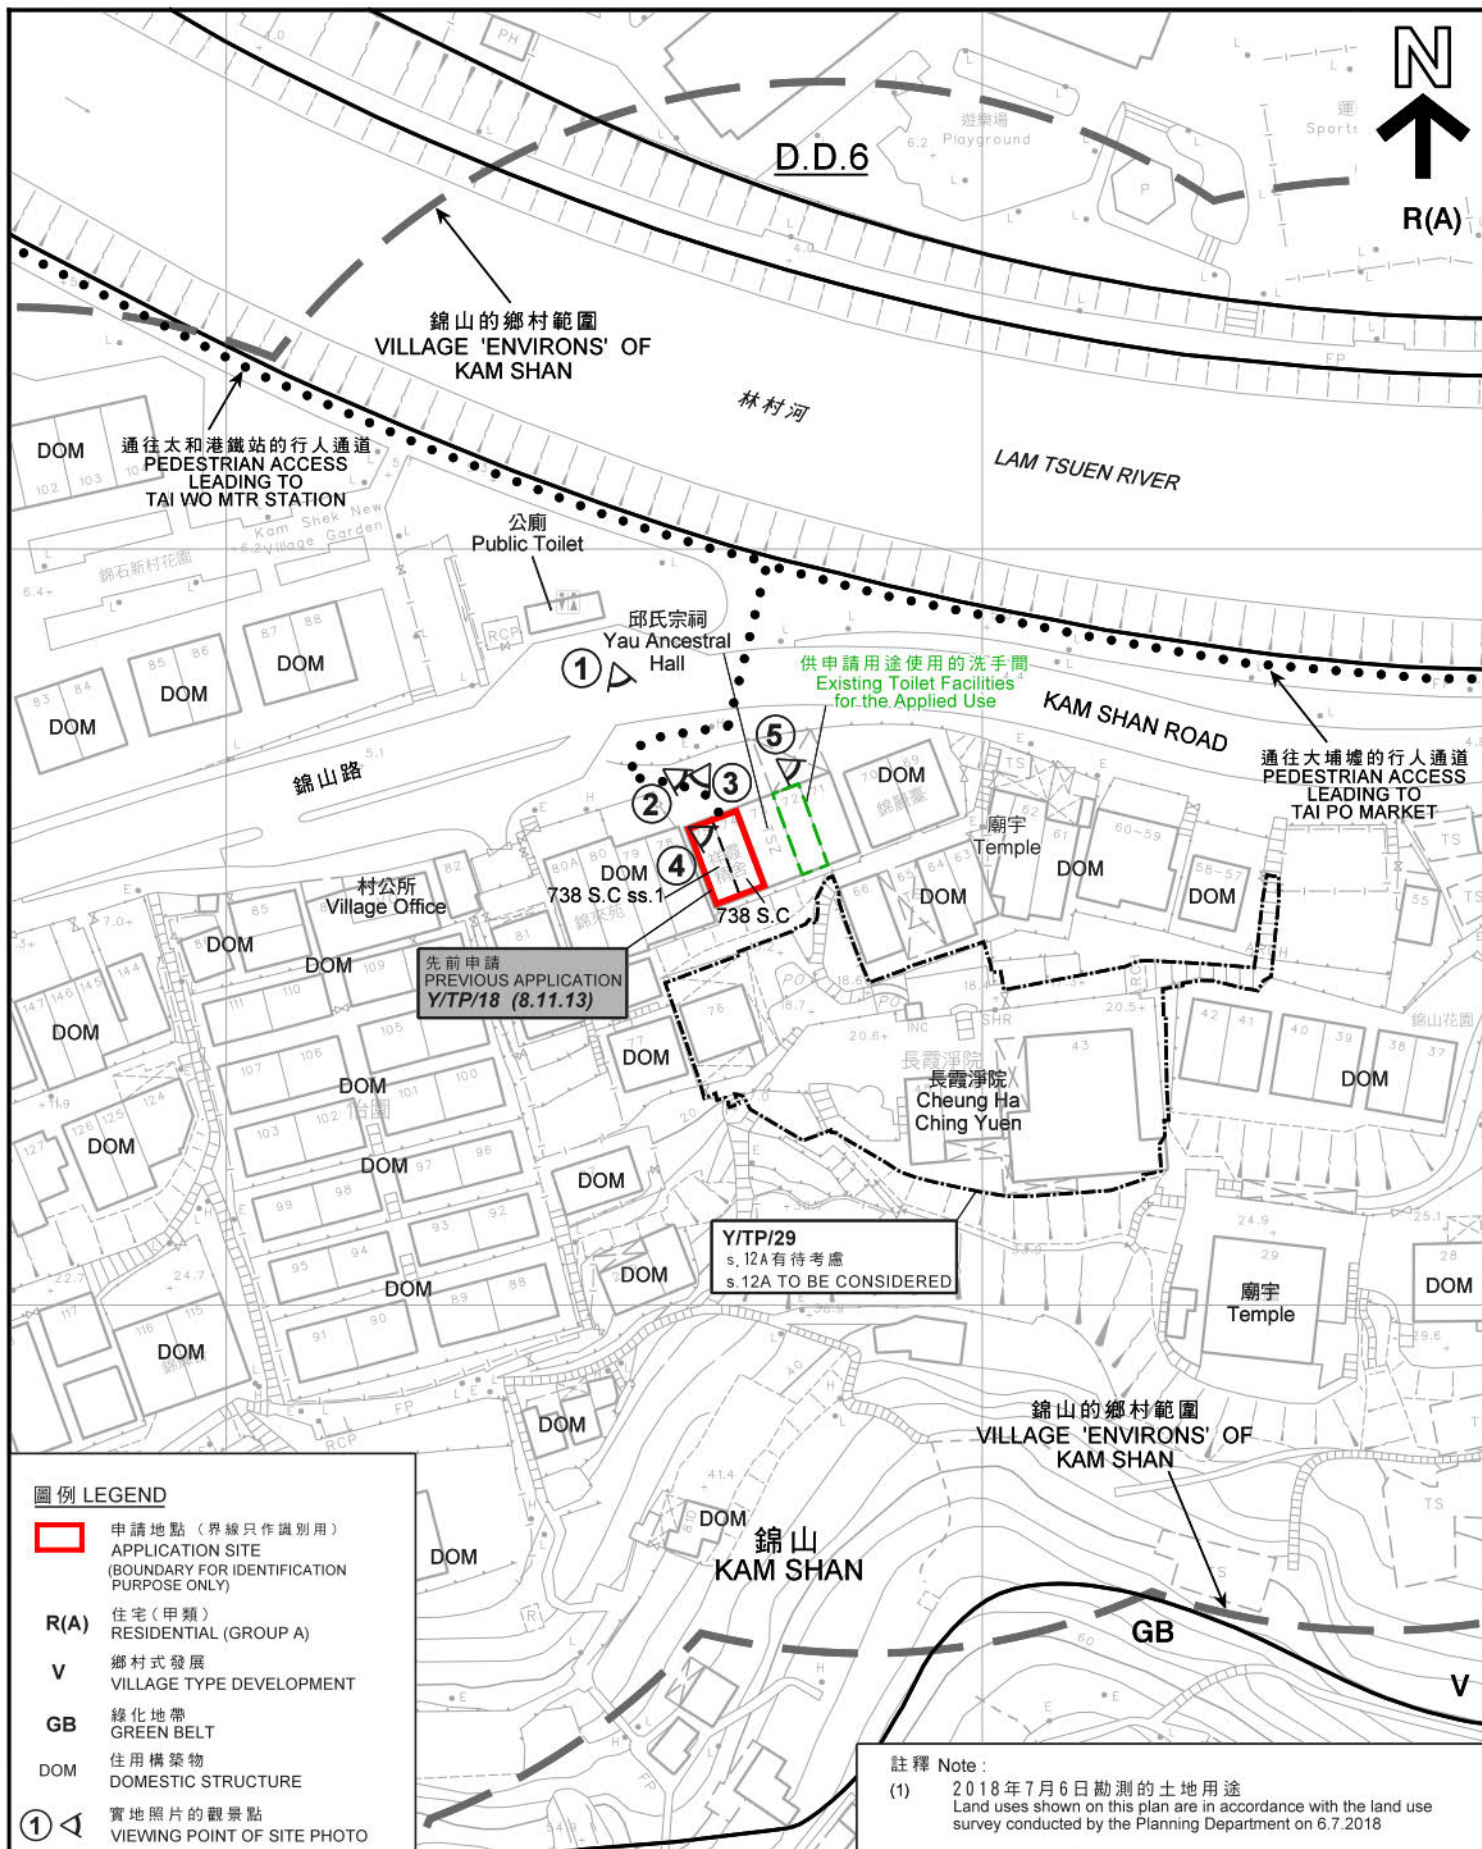

本摘要圖於2020年1月23日擬備， 所根據的資料為測量圖編號 7-NW-8B及9A EXTRACT PLAN PREPARED ON 23.1.2020 BASED ON SURVEY SHEETS No. 7-NW-8B & 9A	平面圖 SITE PLAN 把申請地點 由「鄉村式發展」地帶改劃為「政府、機構或社區(3)」地帶 大埔錦山路74-75號 丈量約份第6約地段第738號C分段及第738號C分段第1小分段 TO REZONE THE APPLICATION SITE FROM "VILLAGE TYPE DEVELOPMENT" TO "GOVERNMENT, INSTITUTION OR COMMUNITY (3)" LOTS 738 S.C AND 738 S.C ss.1 IN D.D. 6, 74-75 KAM SHAN ROAD, TAI PO SCALE 1:1 000 比例尺 米 20 0 20 40 米 METRES	規劃署 PLANNING DEPARTMENT 參考編號 REFERENCE No. Y/TP/27 圖 PLAN Z-2
--	--	---

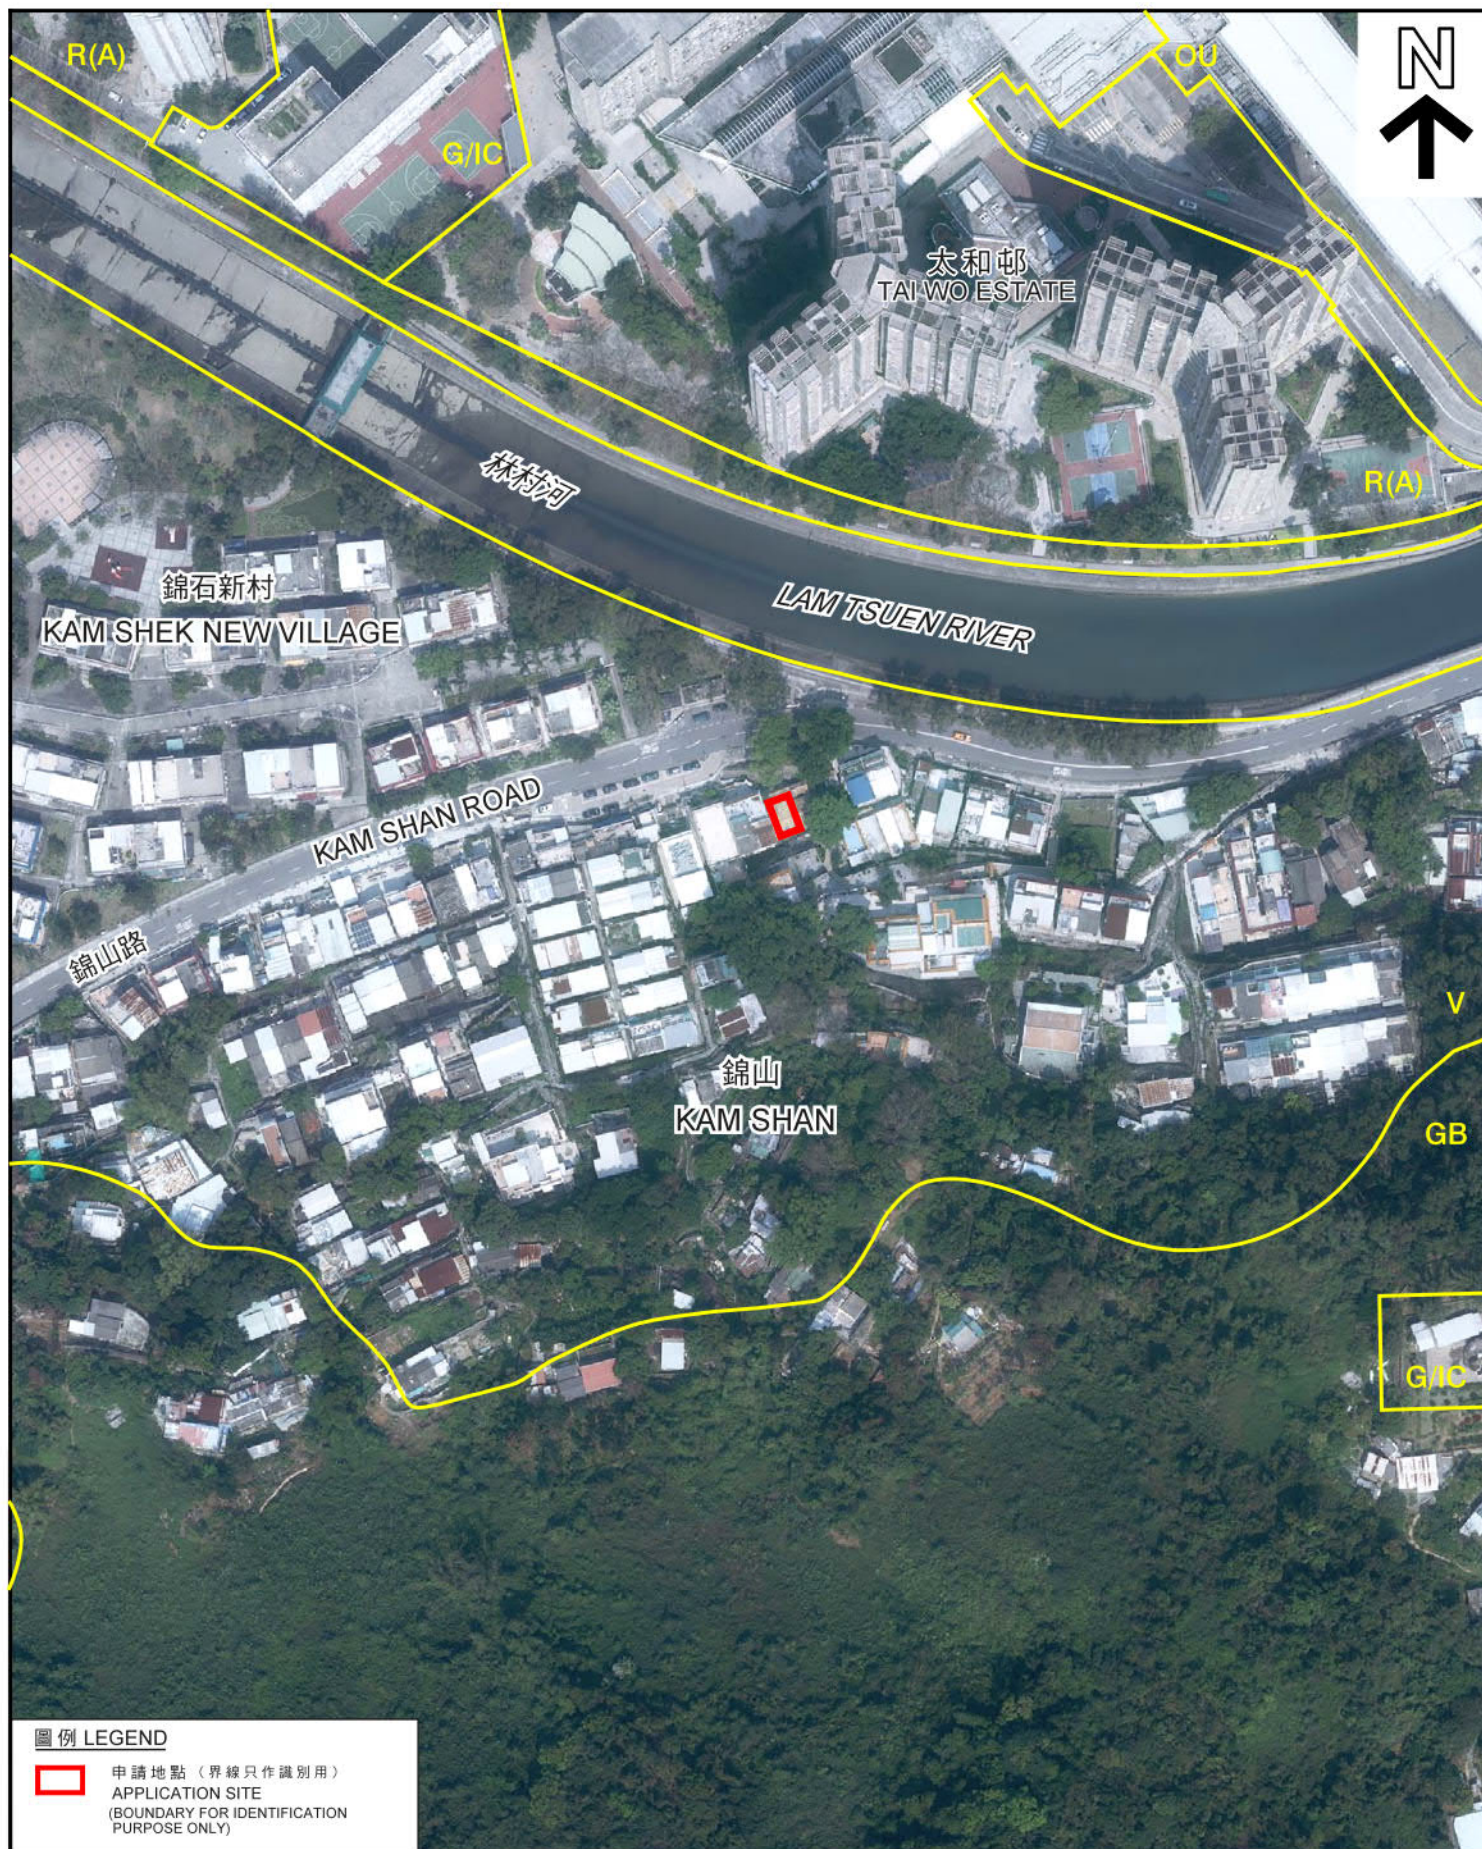

圖例 LEGEND

- 申請地點 (界線只作識別用)
APPLICATION SITE
(BOUNDARY FOR IDENTIFICATION
PURPOSE ONLY)

航攝照片 AERIAL PHOTO

本摘要圖於2020年1月3日擬備，
所根據的資料為地政總署
於2019年3月12日拍得的航攝照片
編號E056937C
EXTRACT PLAN PREPARED ON 3.1.2020
BASED ON AERIAL PHOTO No. E056937C
TAKEN ON 12.3.2019 BY
LANDS DEPARTMENT

把申請地點
由「鄉村式發展」地帶改劃為「政府、機構或社區(3)」地帶
大埔錦山路74-75號
丈量約份第6約地段第738號C分段及第738號C分段第1小分段
TO REZONE THE APPLICATION SITE
FROM "VILLAGE TYPE DEVELOPMENT"
TO "GOVERNMENT, INSTITUTION OR COMMUNITY (3)"
LOTS 738 S.C AND 738 S.C ss.1 IN D.D. 6,
74-75 KAM SHAN ROAD, TAI PO

規劃署
PLANNING
DEPARTMENT



參考編號
REFERENCE No.
Y/TP/27

圖 PLAN
Z-3

申請地點
APPLICATION SITE

1



2



申請地點界線只作識別用
APPLICATION SITE BOUNDARY FOR IDENTIFICATION PURPOSE ONLY

實地照片 SITE PHOTOS

本圖於2020年1月23日擬備，所根據的資料為攝於2020年1月21日的實地照片
PLAN PREPARED ON 23.1.2020 BASED ON SITE PHOTOS TAKEN ON 21.1.2020

把申請地點
由「鄉村式發展」地帶改劃為「政府、機構或社區(3)」地帶
大埔錦山路74-75號
丈量約份第6約地段第738號C分段及第738號C分段第1小分段
TO REZONE THE APPLICATION SITE
FROM "VILLAGE TYPE DEVELOPMENT"
TO "GOVERNMENT, INSTITUTION OR COMMUNITY (3)"
LOTS 738 S.C AND 738 S.C ss.1 IN D.D. 6,
74-75 KAM SHAN ROAD, TAI PO


規劃署
PLANNING
DEPARTMENT



參考編號
REFERENCE No.
Y/TP/27

圖 PLAN
Z-4a

申請地點
APPLICATION SITE

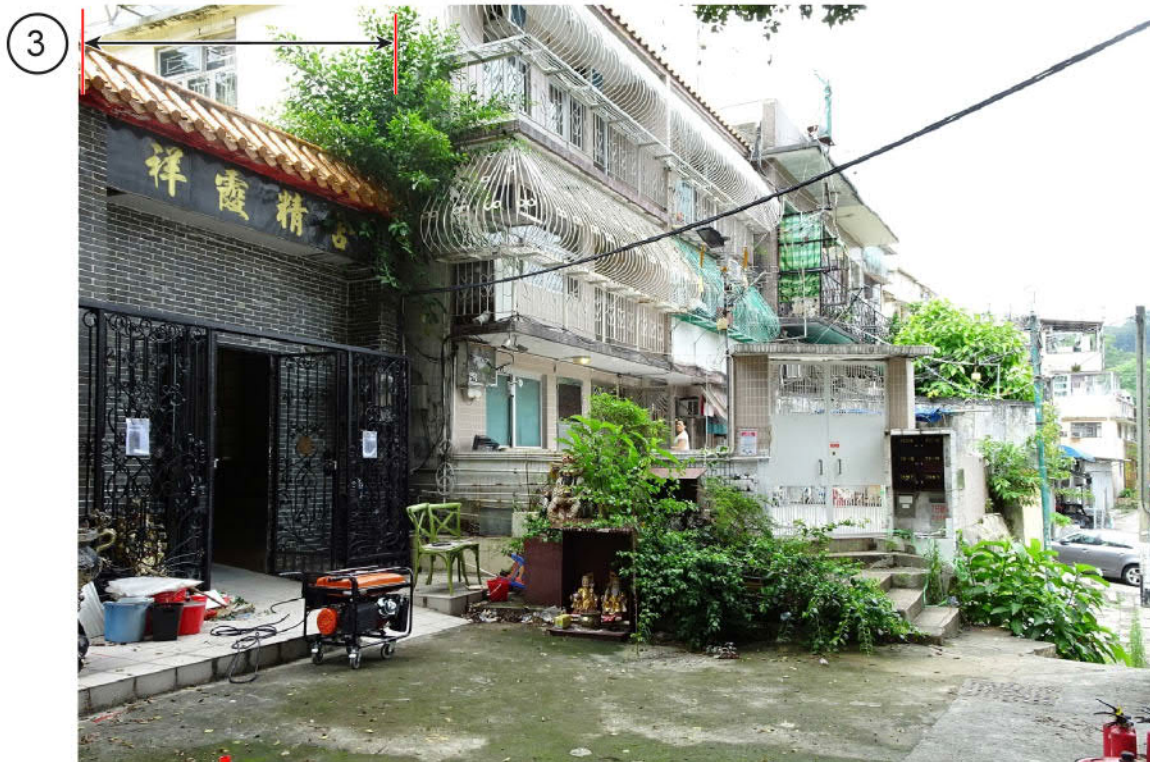

④



申請地點界線只作識別用
APPLICATION SITE BOUNDARY FOR IDENTIFICATION PURPOSE ONLY

實地照片 SITE PHOTOS

本圖於2020年1月23日擬備，
所根據的資料為攝於
2019年6月15日及11月22日的實地照片
PLAN PREPARED ON 23.1.2020 BASED ON
SITE PHOTOS TAKEN ON
15.6.2019 & 22.11.2019

把申請地點
由「鄉村式發展」地帶改劃為「政府、機構或社區(3)」地帶
大埔錦山路74-75號
丈量約份第6約地段第738號C分段及第738號C分段第1小分段
TO REZONE THE APPLICATION SITE
FROM "VILLAGE TYPE DEVELOPMENT"
TO "GOVERNMENT, INSTITUTION OR COMMUNITY (3)"
LOTS 738 S.C AND 738 S.C ss.1 IN D.D. 6,
74-75 KAM SHAN ROAD, TAI PO

規劃署
PLANNING
DEPARTMENT



參考編號
REFERENCE No.
Y/TP/27

圖 PLAN
Z-4b



實地照片 SITE PHOTOS

把申請地點

由「鄉村式發展」地帶改劃為「政府、機構或社區(3)」地帶
大埔錦山路74-75號
丈量約份第6約地段第738號C分段及第738號C分段第1小分段
TO REZONE THE APPLICATION SITE
FROM "VILLAGE TYPE DEVELOPMENT"
TO "GOVERNMENT, INSTITUTION OR COMMUNITY (3)"
LOTS 738 S.C AND 738 S.C ss.1 IN D.D. 6,
74-75 KAM SHAN ROAD, TAI PO

規劃署
PLANNING
DEPARTMENT



參考編號
REFERENCE No.
Y/TP/27

圖 PLAN
Z-4c

本圖於2020年1月23日擬備，所根據
的資料為攝於2019年11月22日
的實地照片
PLAN PREPARED ON 23.1.2020 BASED ON
SITE PHOTO TAKEN ON 22.11.2019