


Drawing No.	Ver.
P01	01
Project	
PROPOSED TEMPORARY WHOLESALE TRADE (FURNITURE) WITH ANCILLARY SHOP AND SERVICES FOR A PERIOD OF 3 YEARS	
LOT 1094 (PART) AND V.L. IN D.D.124 AND ADJOINING G.L.	
Drawing Title	
LOCATION PLAN	
Scale of A4	
4 : 1250	
Drawn	Date
	4.3.2019
Revised	Date

(摘錄自申請人於 1.3.2019 呈交的申請書)
 (Extract from Applicant's Submission of 1.3.2019)

參考編號 REFERENCE No.	繪圖 DRAWING
A/HSK/142	A-1

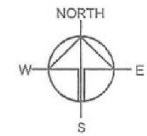


DEVELOPMENT PARAMETERS

APPLICATION SITE AREA: 3,571m² (ABOUT)
 COVERED AREA: 1,671m² (ABOUT)
 UNCOVERED AREA: 1,900m² (ABOUT)

NO. OF STRUCTURE: 2
 NON-DOMESTIC GFA: 1,671m² (ABOUT)
 BUILDING HEIGHT: 8m (ABOUT)
 NO. OF STOREY: 1

NO. OF L/UL SPACE FOR LGV (3.5m X 7m): 2
 NO. OF L/UL SPACE FOR MGV (3.5m X 11m): 1

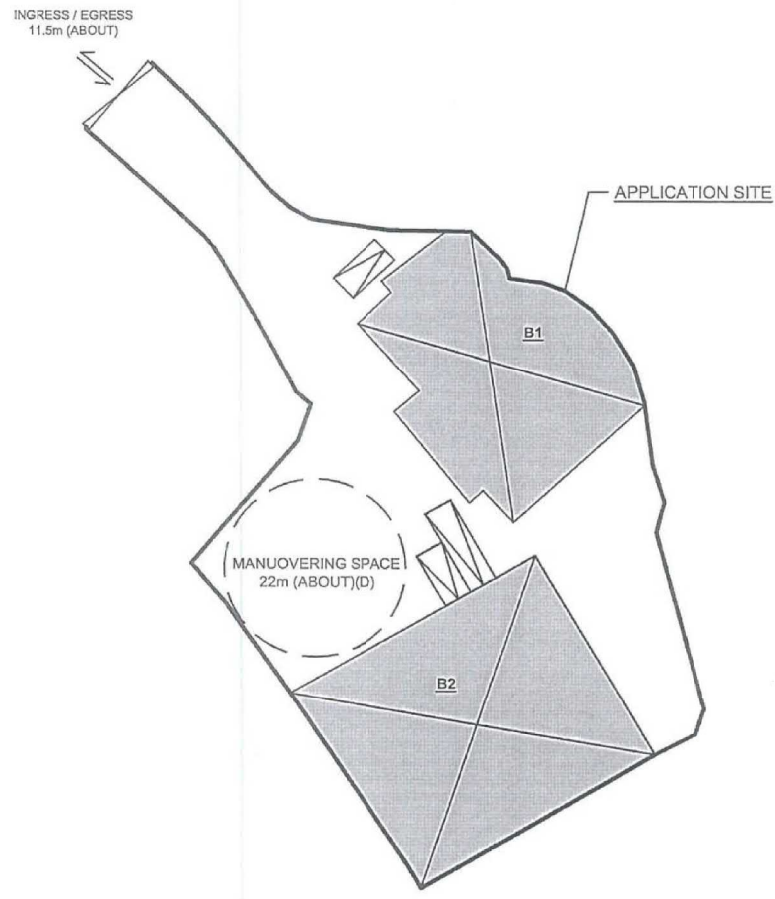



STRUCTURE	USE	COVERED AREA	NON-DOM. GFA	BUILDING HEIGHT
B1	WHOLESALE TRADE (FURNITURE)	716m ² (ABOUT)	716m ² (ABOUT)	8m (1-STOREY)
B2	WHOLESALE TRADE (FURNITURE) & ANCILLARY SHOP & SERVICES	955m ² (ABOUT)	955m ² (ABOUT)	8m (1-STOREY)
TOTAL		1,671m ² (ABOUT)	1,671m ² (ABOUT)	

LEGEND
 STRUCTURE
 L/UL SPACE

Drawing No. P02	Ver. 01
Project PROPOSED TEMPORARY WHOLESALE TRADE (FURNITURE) WITH ANCILLARY SHOP AND SERVICES FOR A PERIOD OF 3 YEARS	
LOT 1094 (PART) AND V.L. IN D.D.124 AND ADJOINING G.L.	
Drawing Title LAYOUT PLAN	
Scale of A4 1:500	
Drawn	Date 23.1.2019
Revised	Date

(摘錄自申請人於 1.3.2019 提交的申請書)
 (Extract from Applicant's Submission of 1.3.2019)


參考編號 REFERENCE No. A/HSK/142	繪圖 DRAWING A-2
------------------------------------	-------------------

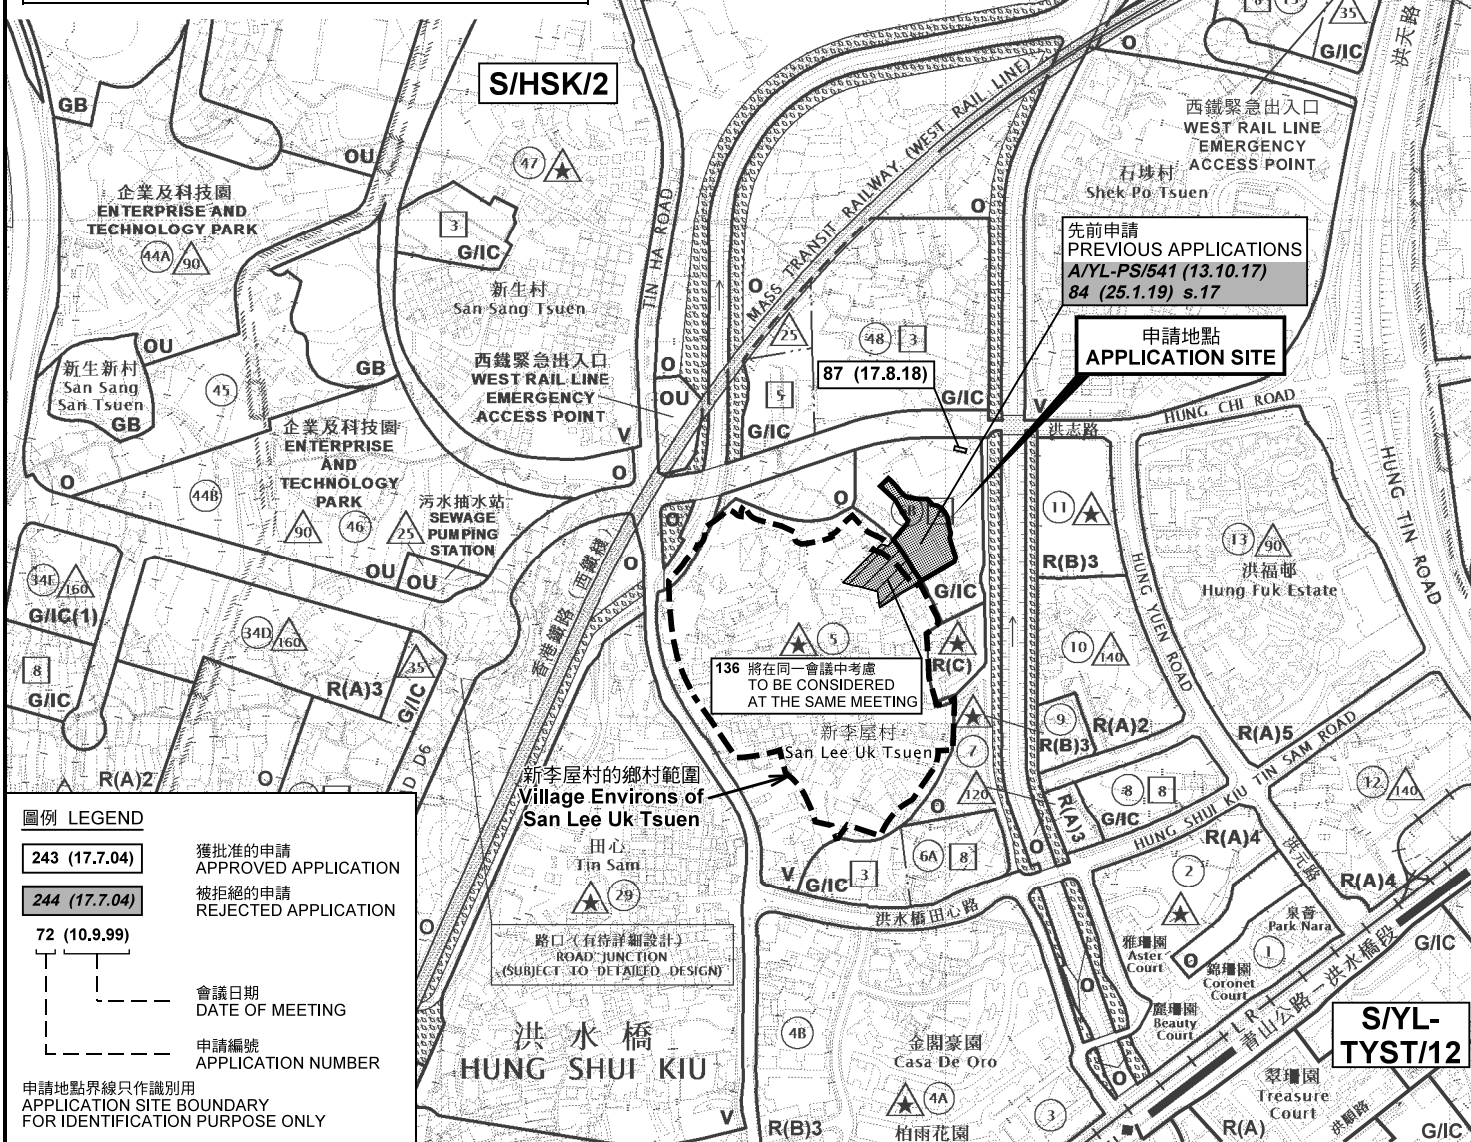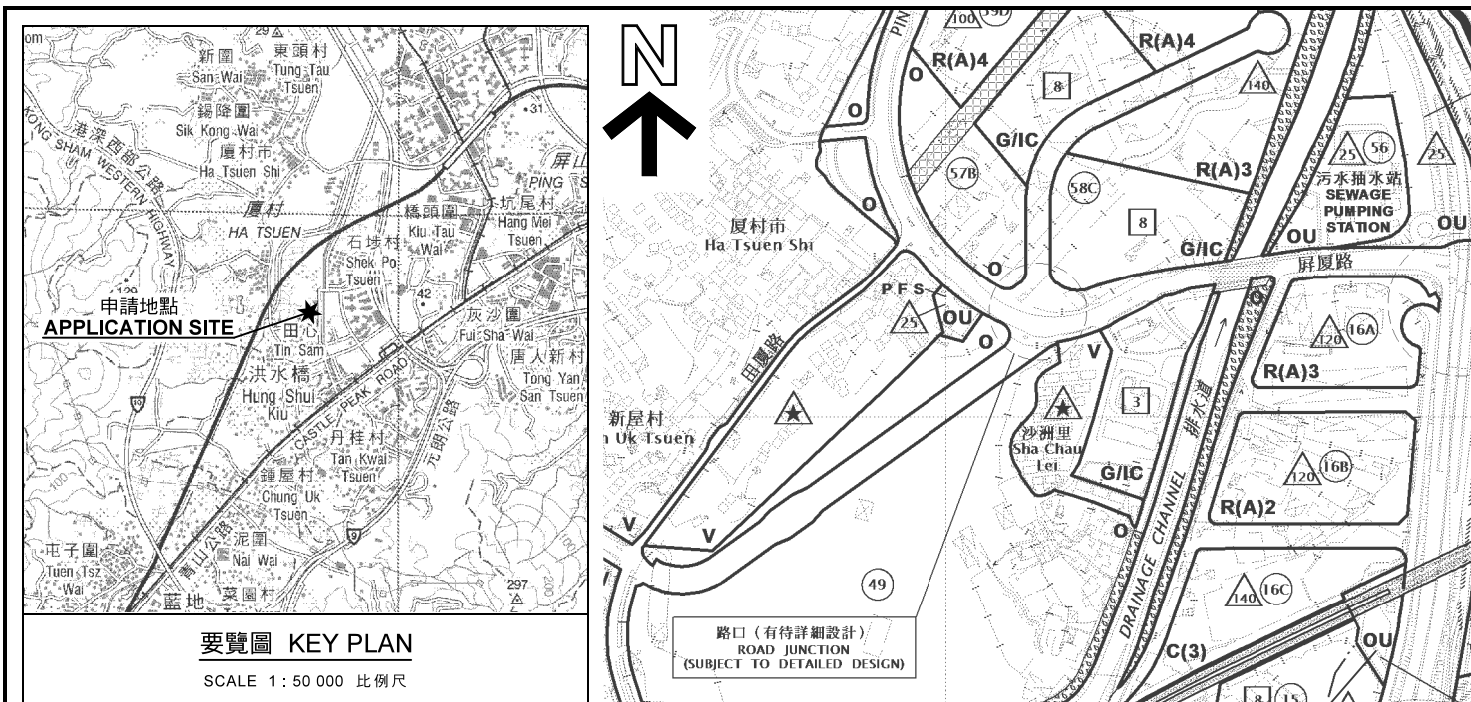

位置圖 LOCATION PLAN

本摘要圖於2019年3月26日擬備，所根據的資料為於2018年10月16日核准的分區計劃大綱圖編號 S/HSK/2 EXTRACT PLAN PREPARED ON 26.3.2019 BASED ON OUTLINE ZONING PLAN No. S/HSK/2 APPROVED ON 16.10.2018

擬議臨時批發業連附屬商店及服務行業(傢俬)(為期3年)
元朗洪水橋丈量約份第124約地段第1094號(部分)、第1095號(部分)、第1096號(部分)及第1097號(部分)和毗連政府土地
PROPOSED TEMPORARY WHOLESALE TRADE WITH ANCILLARY SHOP AND SERVICES (FURNITURE) FOR A PERIOD OF 3 YEARS LOTS 1094 (PART), 1095 (PART), 1096 (PART) AND 1097 (PART) IN D.D.124 AND ADJOINING GOVERNMENT LAND, HUNG SHUI KIU, YUEN LONG

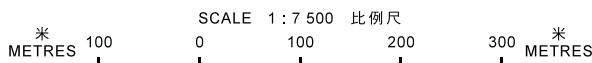


規劃署
PLANNING DEPARTMENT



參考編號
REFERENCE No.
A/HSK/142

圖 PLAN
A-1

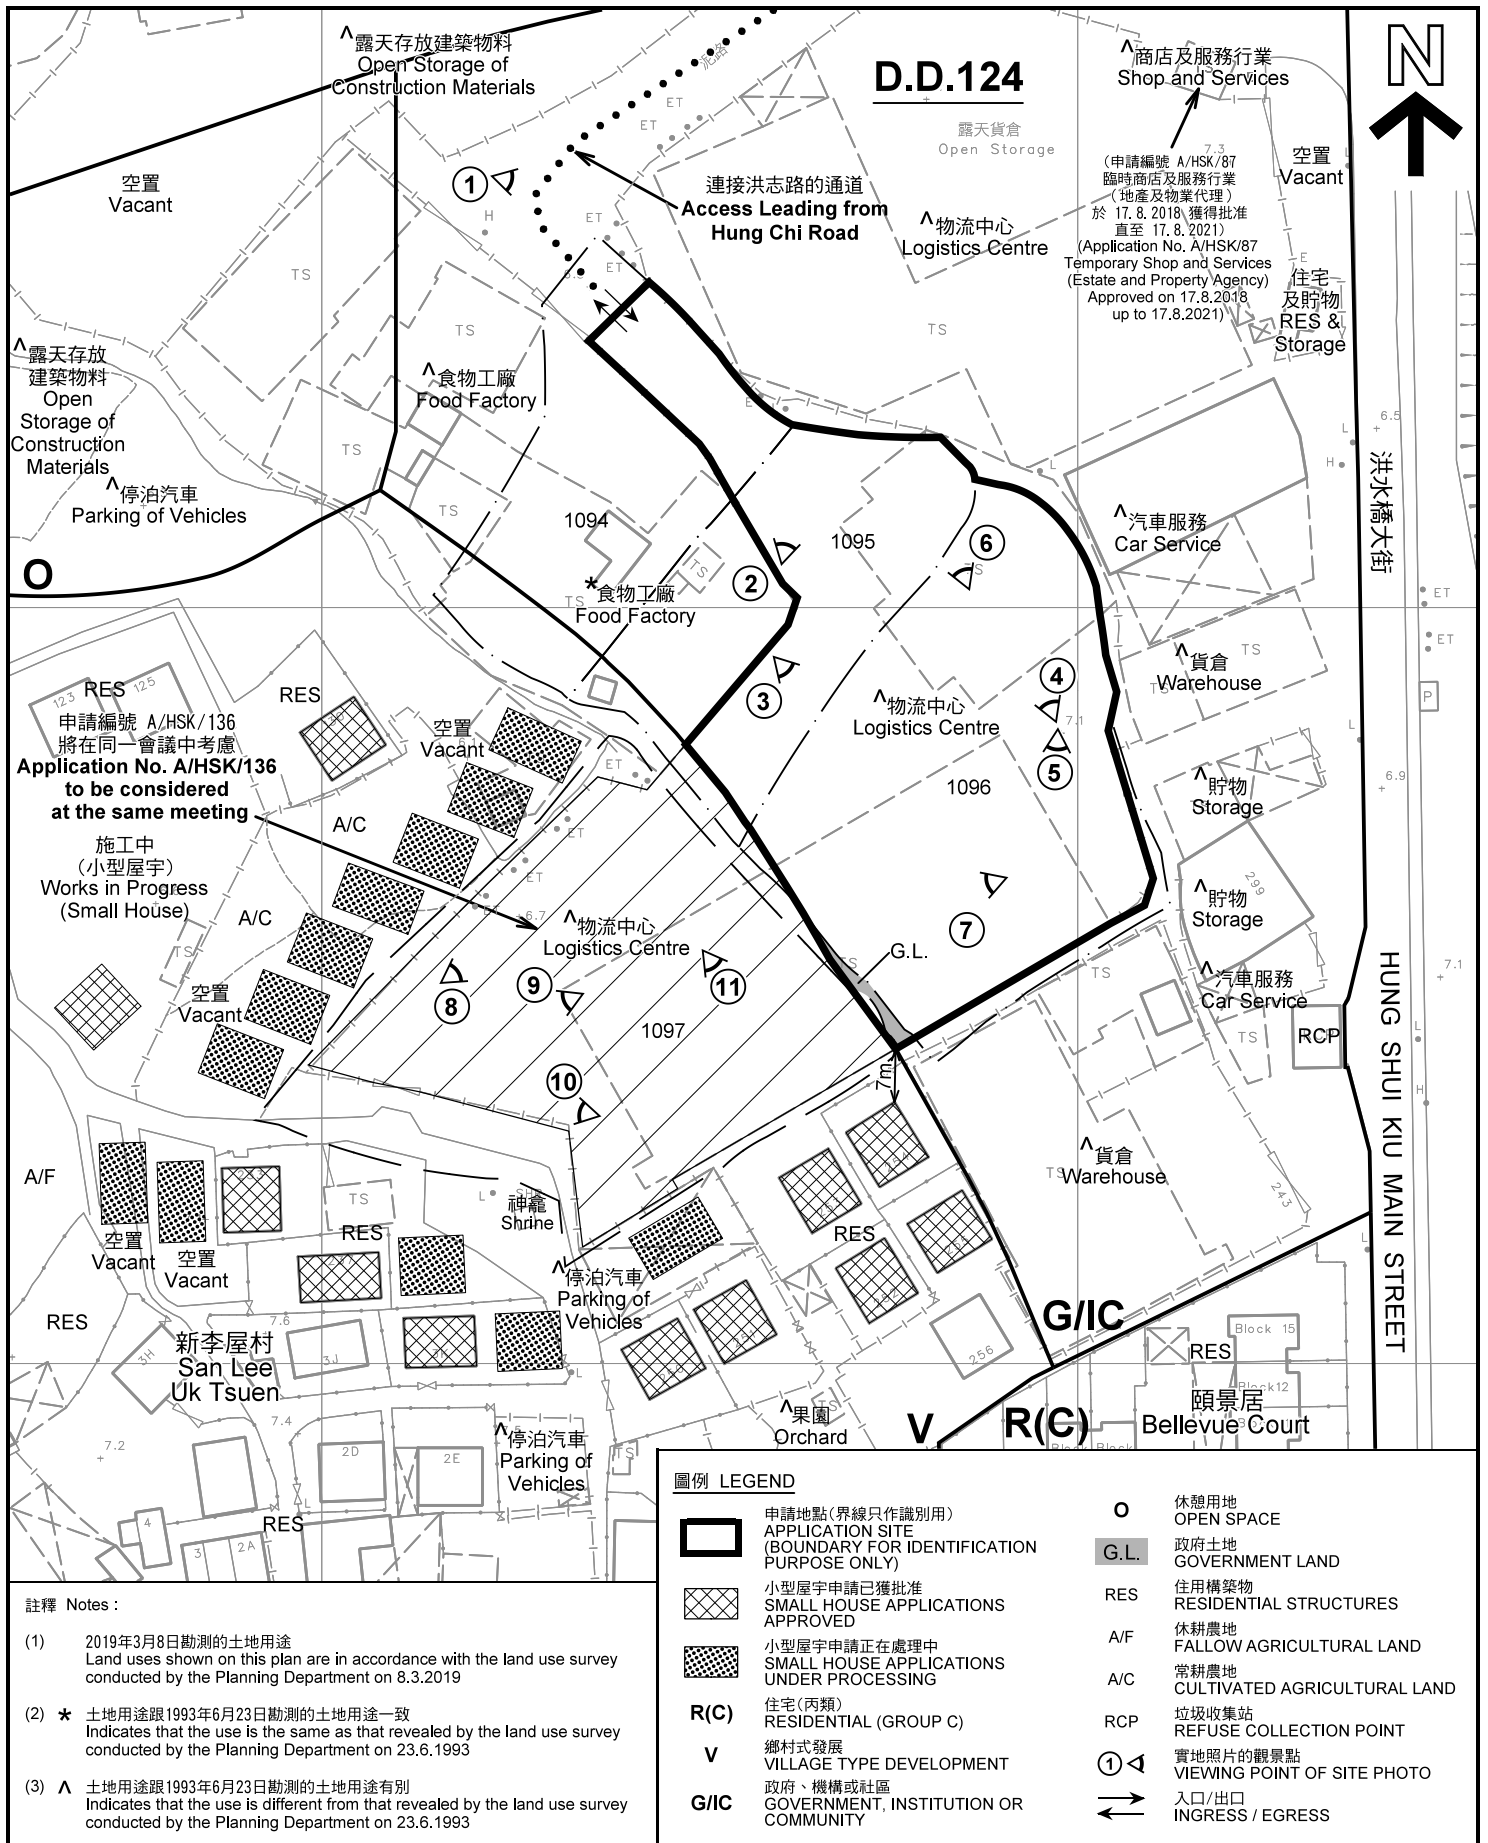

註釋 Notes:

- (1) 2019年3月8日勘測的土地用途
Land uses shown on this plan are in accordance with the land use survey conducted by the Planning Department on 8.3.2019
- (2) * 土地用途跟1993年6月23日勘測的土地用途一致
Indicates that the use is the same as that revealed by the land use survey conducted by the Planning Department on 23.6.1993
- (3) ^ 土地用途跟1993年6月23日勘測的土地用途有別
Indicates that the use is different from that revealed by the land use survey conducted by the Planning Department on 23.6.1993


圖例 LEGEND

	申請地點(界線只作識別用) APPLICATION SITE (BOUNDARY FOR IDENTIFICATION PURPOSE ONLY)		休憩用地 OPEN SPACE
	小型屋宇申請已獲批准 SMALL HOUSE APPLICATIONS APPROVED		政府土地 GOVERNMENT LAND
	小型屋宇申請正在處理中 SMALL HOUSE APPLICATIONS UNDER PROCESSING	RES	住用構築物 RESIDENTIAL STRUCTURES
R(C)	住宅(丙類) RESIDENTIAL (GROUP C)	A/F	休耕農地 FALLOW AGRICULTURAL LAND
V	鄉村式發展 VILLAGE TYPE DEVELOPMENT	A/C	常耕農地 CULTIVATED AGRICULTURAL LAND
G/I/C	政府、機構或社區 GOVERNMENT, INSTITUTION OR COMMUNITY	RCP	垃圾收集站 REFUSE COLLECTION POINT
			實地照片的觀景點 VIEWING POINT OF SITE PHOTO
			入口/出口 INGRESS / EGRESS

平面圖 SITE PLAN

本摘要圖於2019年4月3日擬備，所根據的資料為測量圖編號 6-NW-12B
EXTRACT PLAN PREPARED ON 3.4.2019
BASED ON SURVEY SHEET No.
6-NW-12B

擬議臨時批發業連附屬商店及服務行業(傢俬)(為期3年)
元朗洪水橋丈量約份第124約地段第1094號(部分)、
第1095號(部分)、第1096號(部分)及第1097號(部分)和毗連政府土地
PROPOSED TEMPORARY WHOLESALE TRADE WITH ANCILLARY
SHOP AND SERVICES (FURNITURE) FOR A PERIOD OF 3 YEARS
LOTS 1094 (PART), 1095 (PART), 1096 (PART) AND 1097 (PART) IN D.D.124
AND ADJOINING GOVERNMENT LAND, HUNG SHUI KIU, YUEN LONG

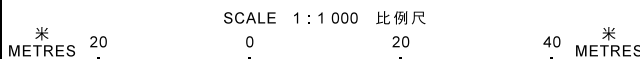


規劃署
PLANNING
DEPARTMENT



參考編號
REFERENCE No.
A/HSK/142

圖 PLAN
A-2

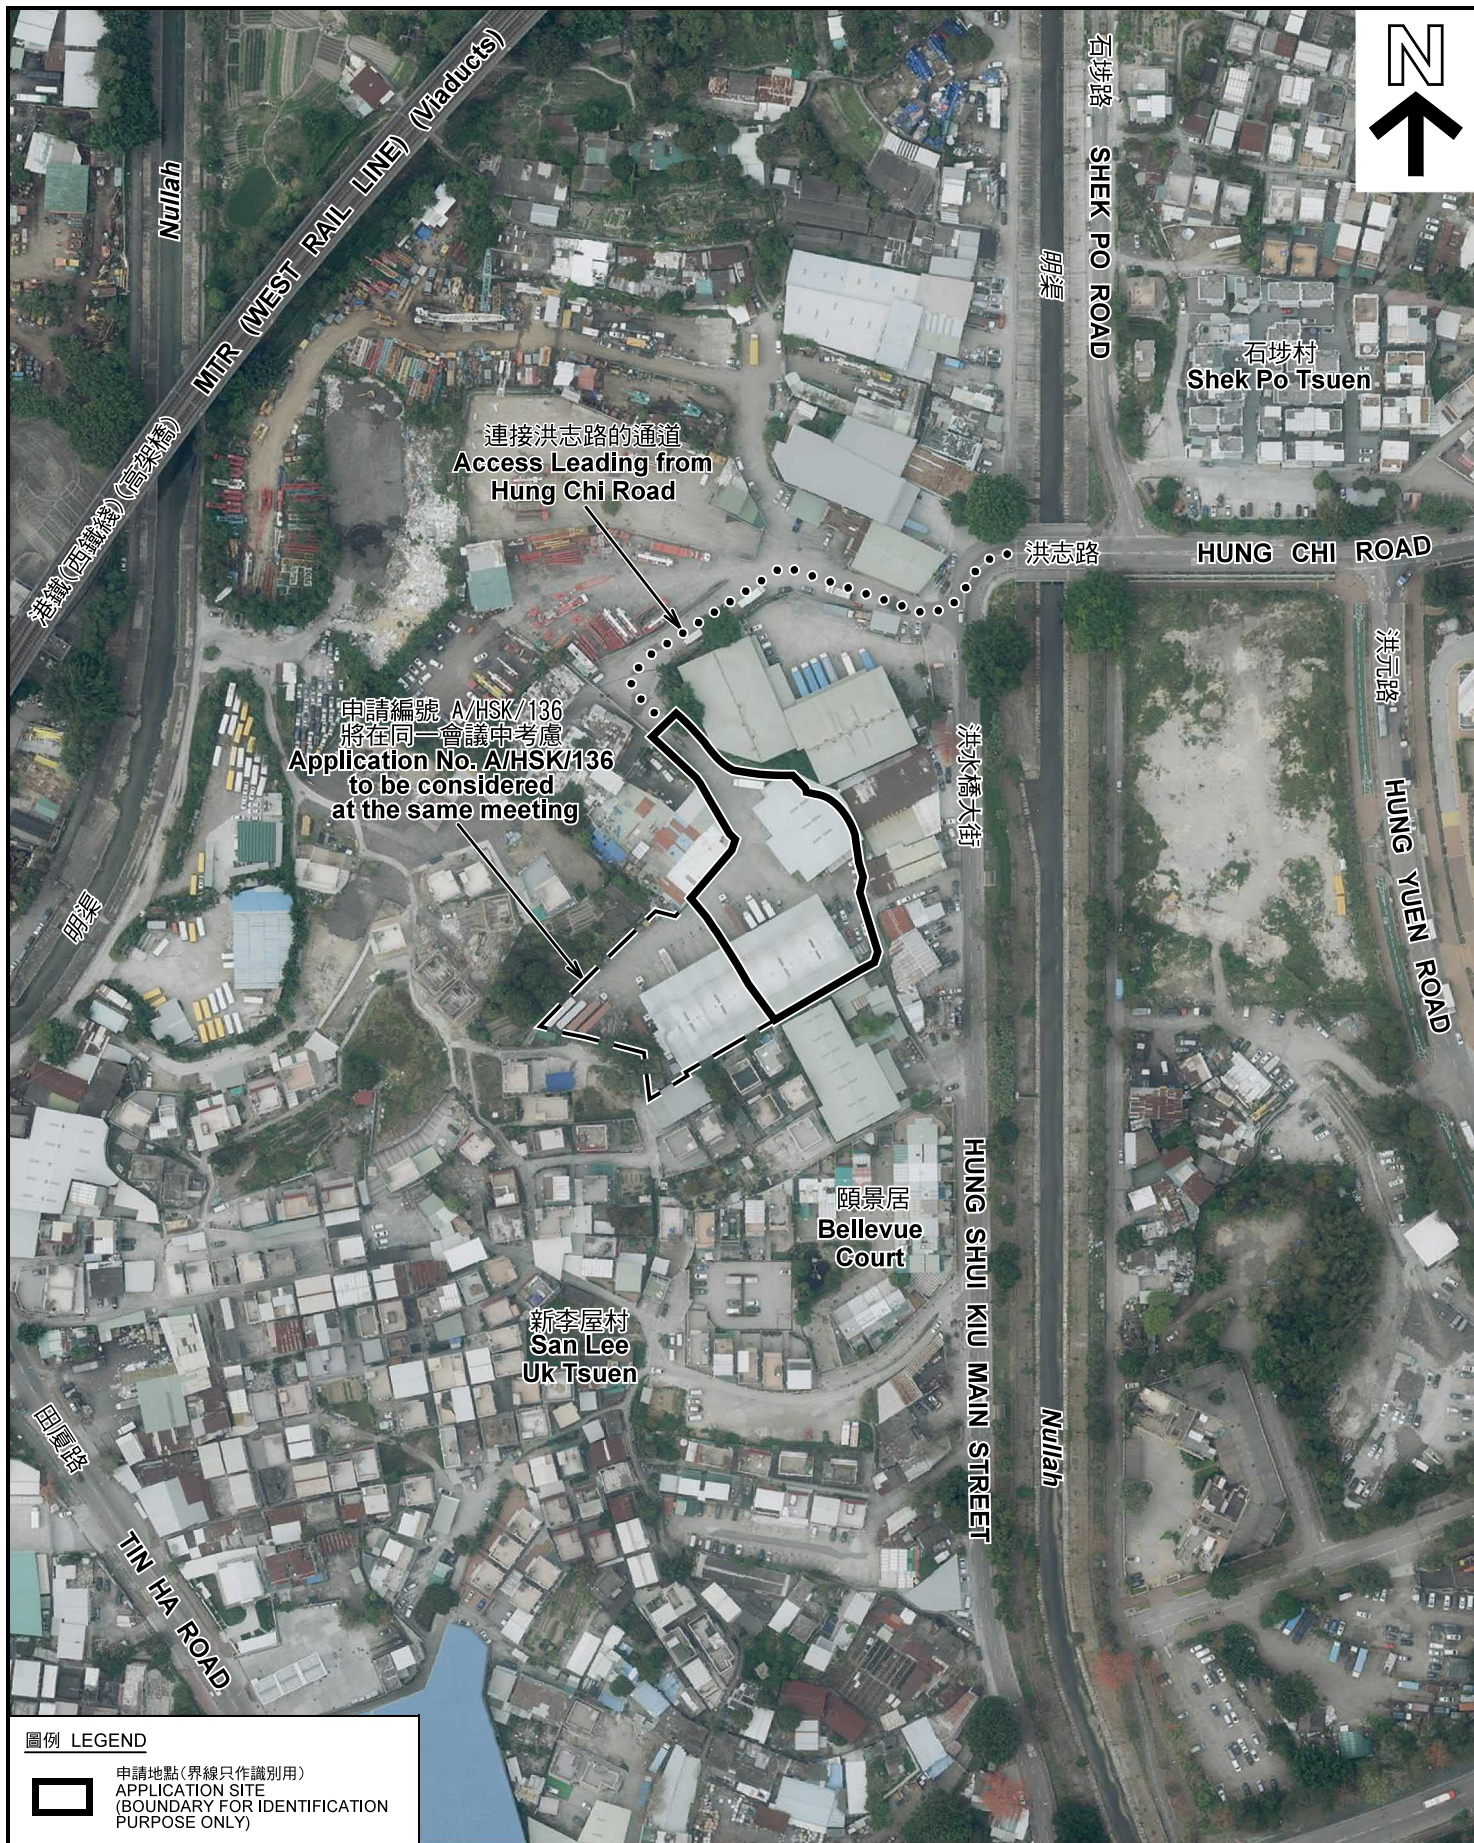

連接洪志路的通道
Access Leading from
Hung Chi Road

申請編號 A/HSK/136
將在同一會議中考慮
Application No. A/HSK/136
to be considered
at the same meeting

圖例 LEGEND
 申請地點 (界線只作識別用)
APPLICATION SITE
(BOUNDARY FOR IDENTIFICATION
PURPOSE ONLY)

本摘要圖於2019年3月26日擬備，所根據的資料為地政總署於2018年3月13日拍得的航攝照片編號 E035805C
 EXTRACT PLAN PREPARED ON 26.3.2019
 BASED ON AERIAL PHOTO No.
 E035805C TAKEN ON 13.3.2018
 BY LANDS DEPARTMENT

航攝照片 AERIAL PHOTO

擬議臨時批發行業連附屬商店及服務行業 (傢俬) (為期3年)
 元朗洪水橋丈量約份第124約地段第1094號(部分)、
 第1095號(部分)、第1096號(部分)及第1097號(部分)和毗連政府土地
 PROPOSED TEMPORARY WHOLESALE TRADE WITH ANCILLARY
 SHOP AND SERVICES (FURNITURE) FOR A PERIOD OF 3 YEARS
 LOTS 1094 (PART), 1095 (PART), 1096 (PART) AND 1097 (PART) IN D.D.124
 AND ADJOINING GOVERNMENT LAND, HUNG SHUI KIU, YUEN LONG

規劃署
PLANNING
DEPARTMENT



參考編號
REFERENCE No.
A/HSK/142

圖 PLAN
A-3



申請地點界線只作識別用 APPLICATION SITE BOUNDARY FOR IDENTIFICATION PURPOSE ONLY

實地照片 SITE PHOTOS

擬議臨時批發行業連附屬商店及服務行業(傢俬)(為期3年)
元朗洪水橋丈量約份第124約地段第1094號(部分)、
第1095號(部分)、第1096號(部分)及第1097號(部分)和毗連政府土地
PROPOSED TEMPORARY WHOLESALE TRADE WITH ANCILLARY
SHOP AND SERVICES (FURNITURE) FOR A PERIOD OF 3 YEARS
LOTS 1094 (PART), 1095 (PART), 1096 (PART) AND 1097 (PART) IN D.D.124
AND ADJOINING GOVERNMENT LAND, HUNG SHUI KIU, YUEN LONG

規劃署
**PLANNING
DEPARTMENT**



參考編號
REFERENCE No.
A/HSK/142

圖 PLAN
A-4a

本圖於2019年3月26日擬備，所根據的資料為攝於2019年3月8日的實地照片
PLAN PREPARED ON 26.3.2019
BASED ON SITE PHOTOS TAKEN
ON 8.3.2019



申請地點
APPLICATION SITE



申請地點
APPLICATION SITE



申請地點
APPLICATION SITE



申請地點
APPLICATION SITE

實地照片 SITE PHOTOS

擬議臨時批發行業連附屬商店及服務行業(傢俬)(為期3年)
元朗洪水橋丈量約份第124約地段第1094號(部分)、
第1095號(部分)、第1096號(部分)及第1097號(部分)和毗連政府土地
PROPOSED TEMPORARY WHOLESALE TRADE WITH ANCILLARY
SHOP AND SERVICES (FURNITURE) FOR A PERIOD OF 3 YEARS
LOTS 1094 (PART), 1095 (PART), 1096 (PART) AND 1097 (PART) IN D.D.124
AND ADJOINING GOVERNMENT LAND, HUNG SHUI KIU, YUEN LONG


規劃署
PLANNING
DEPARTMENT



參考編號
REFERENCE No.
A/HSK/142

圖 PLAN
A-4b

本圖於2019年3月26日擬備，所根據的資料為攝於2019年3月8日的實地照片
PLAN PREPARED ON 26.3.2019
BASED ON SITE PHOTOS TAKEN
ON 8.3.2019

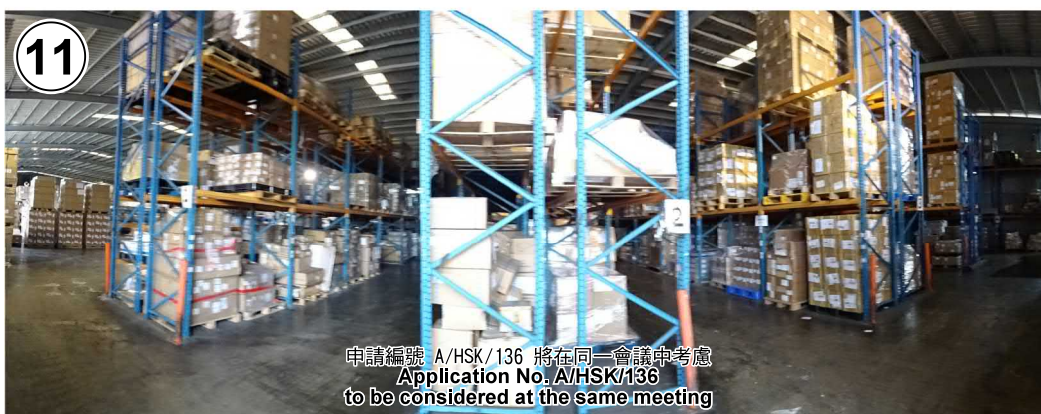

申請地點界線只作識別用 APPLICATION SITE BOUNDARY FOR IDENTIFICATION PURPOSE ONLY

實地照片 SITE PHOTOS

本圖於2019年3月26日擬備，所根據的資料為攝於2019年3月8日的實地照片
PLAN PREPARED ON 26.3.2019
BASED ON SITE PHOTOS TAKEN
ON 8.3.2019

擬議臨時批發行業連附屬商店及服務行業(傢俬)(為期3年)
元朗洪水橋丈量約份第124約地段第1094號(部分)、
第1095號(部分)、第1096號(部分)及第1097號(部分)和毗連政府土地
PROPOSED TEMPORARY WHOLESALE TRADE WITH ANCILLARY
SHOP AND SERVICES (FURNITURE) FOR A PERIOD OF 3 YEARS
LOTS 1094 (PART), 1095 (PART), 1096 (PART) AND 1097 (PART) IN D.D.124
AND ADJOINING GOVERNMENT LAND, HUNG SHUI KIU, YUEN LONG

規劃署
PLANNING
DEPARTMENT



參考編號
REFERENCE No.
A/HSK/142

圖 PLAN
A-4c