


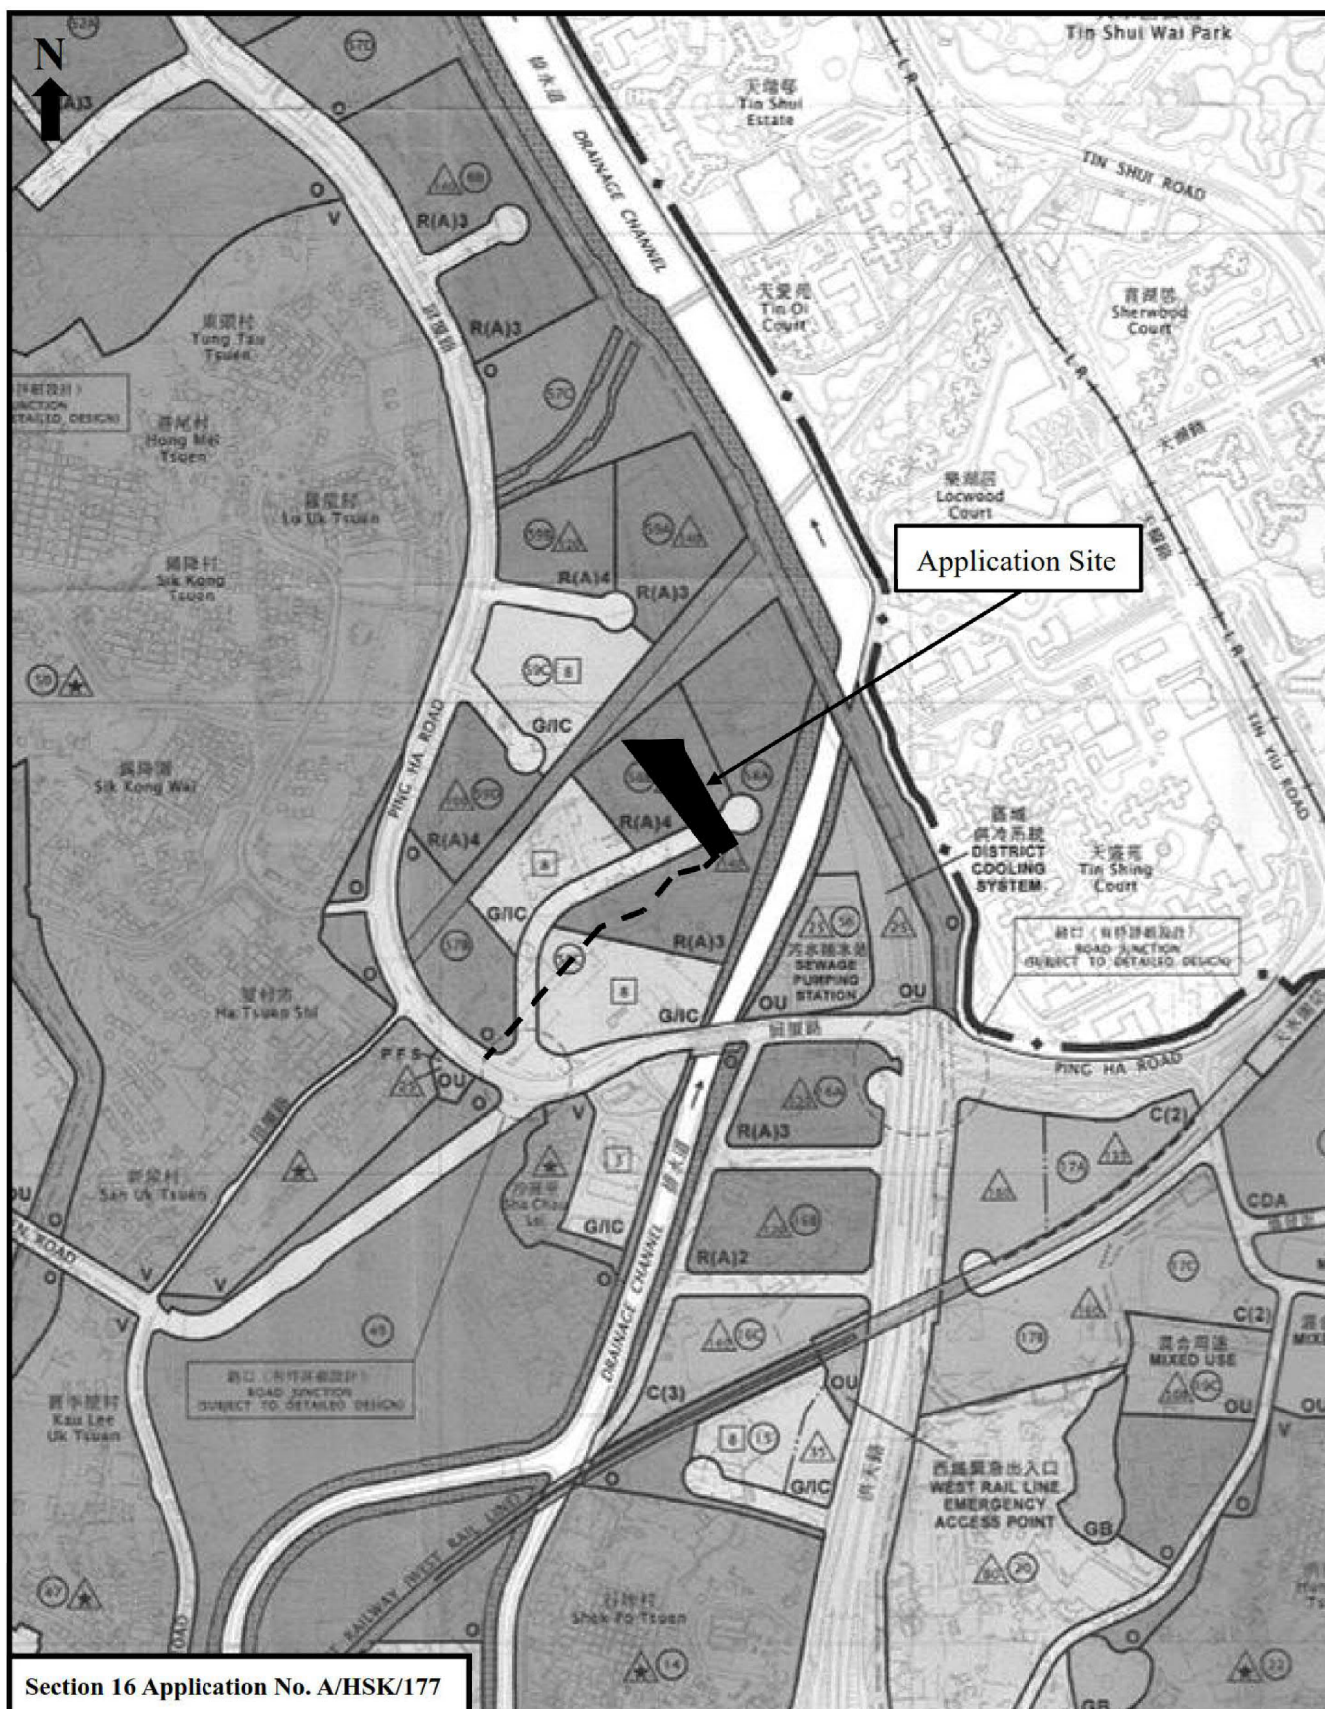

Section 16 Application No. A/HSK/177

Proposed Development:

Proposed Temporary Warehouse for Storage of Electrical Appliances for a Period of 3 Years at Lots 1835 (Part), 1839, 1840 (Part), 1841 S.A (Part), 1841 S.B (Part), 1842 (Part), 1854, 1855 (Part), 1856 (Part), 1857 RP (Part), 1864 RP (Part), 1889 (Part), 1890 (Part), 1894 (Part) & 1895 RP (Part) in D.D. 125, Ha Tsuen, Yuen Long, N.T.

Figure 2:
Extract from OZP
No. S/HSK/2

Scale:

~~1:7500~~

Remarks:

**Vehicular Access Leading
from Ping Ha Road**

(摘錄自申請人於 26.8.2019 呈交的進一步資料)
(Extract from Applicant's Further
Information Submitted on 26.8.2019)

參考編號
REFERENCE No.
A/HSK/177

繪圖 DRAWING
A-1



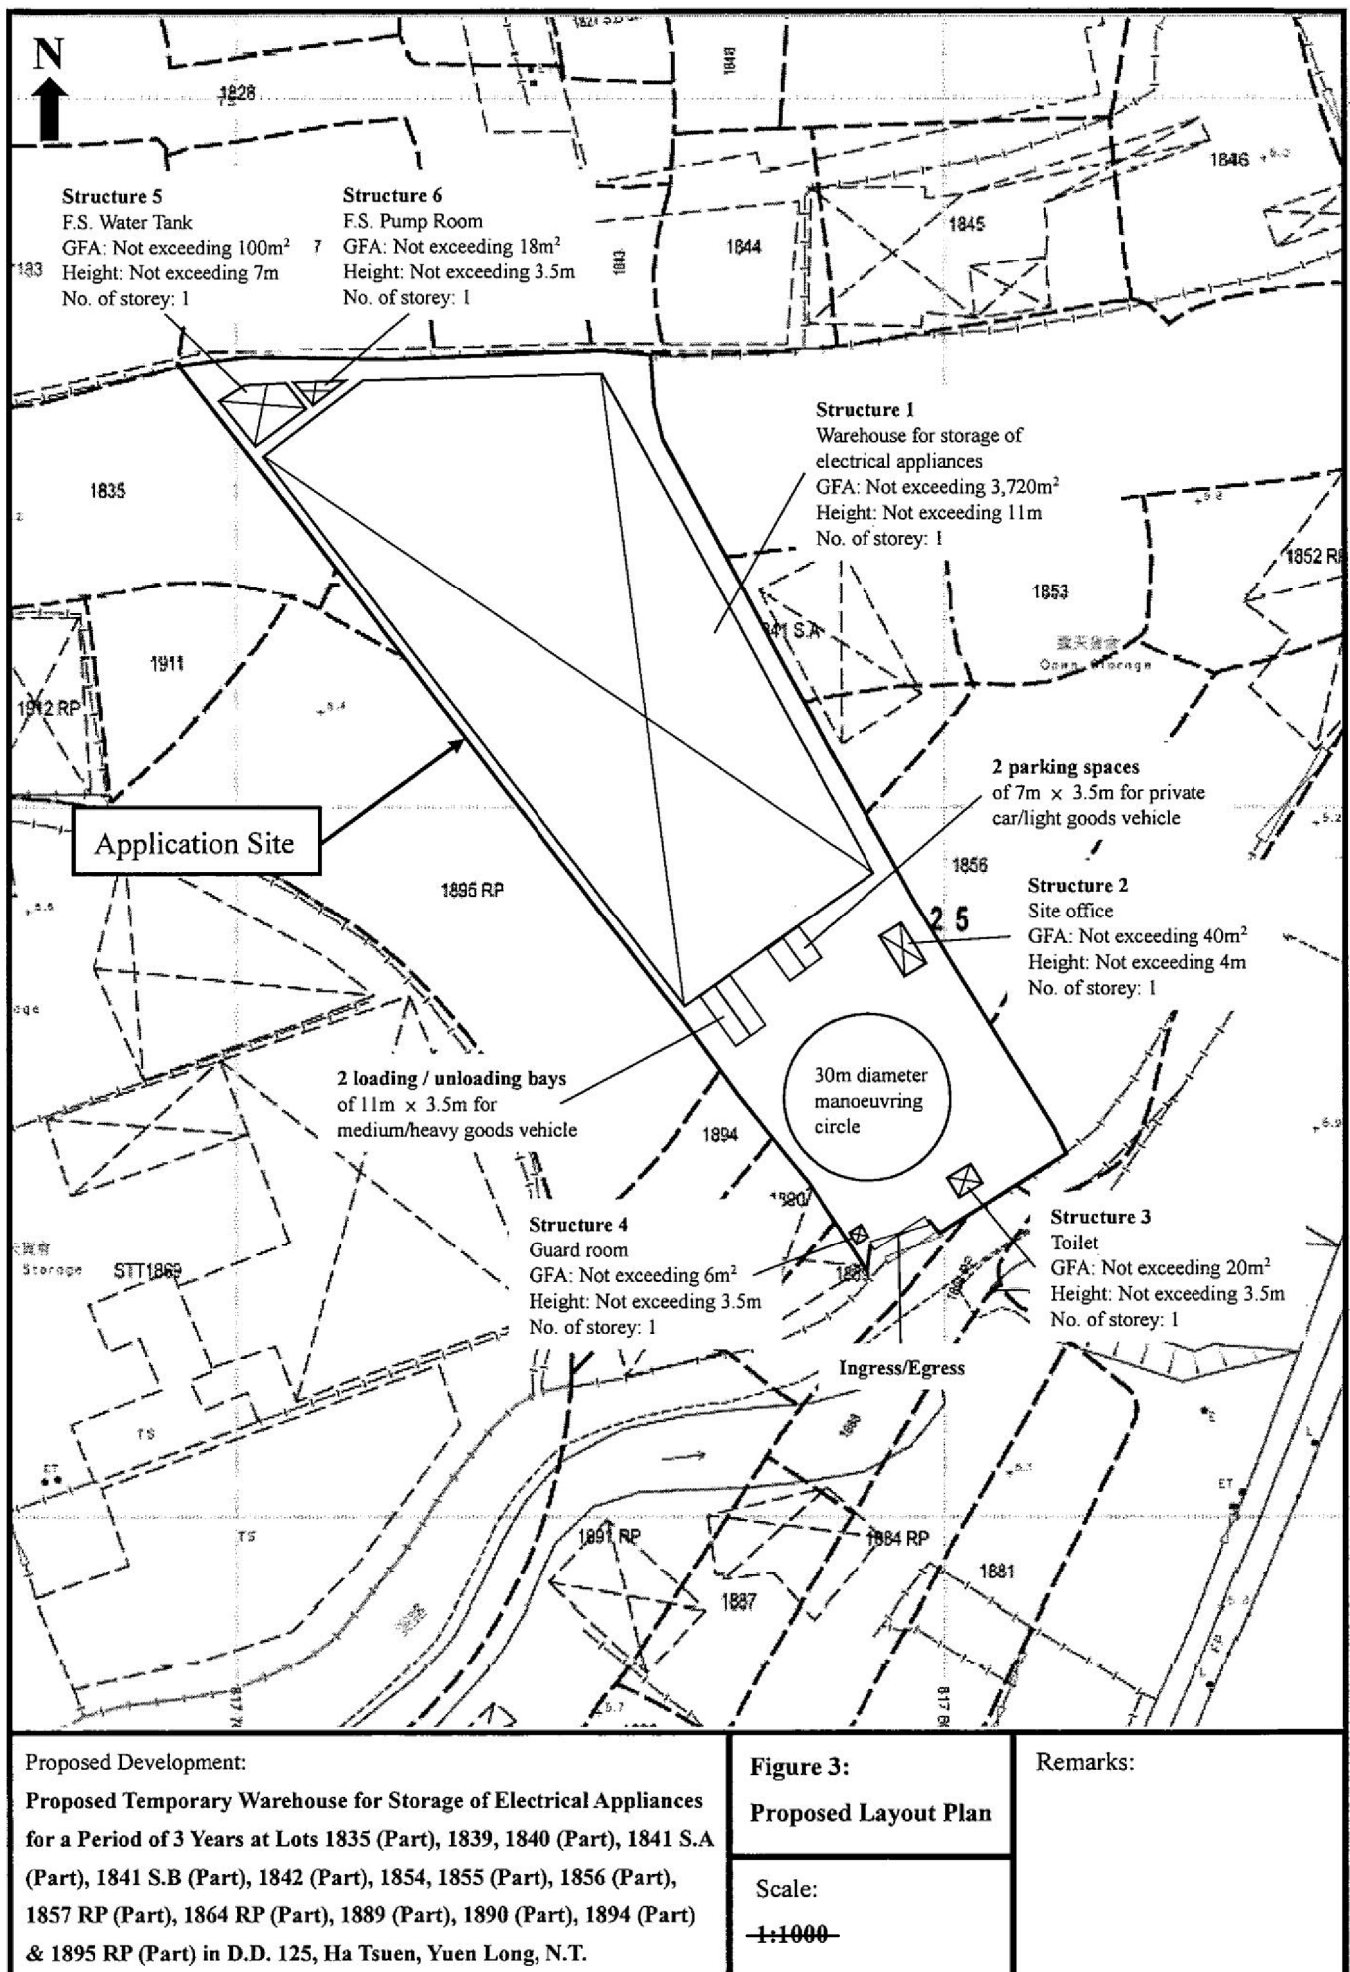


Figure 3:
Proposed Layout Plan

Scale:
1:1000

Remarks:

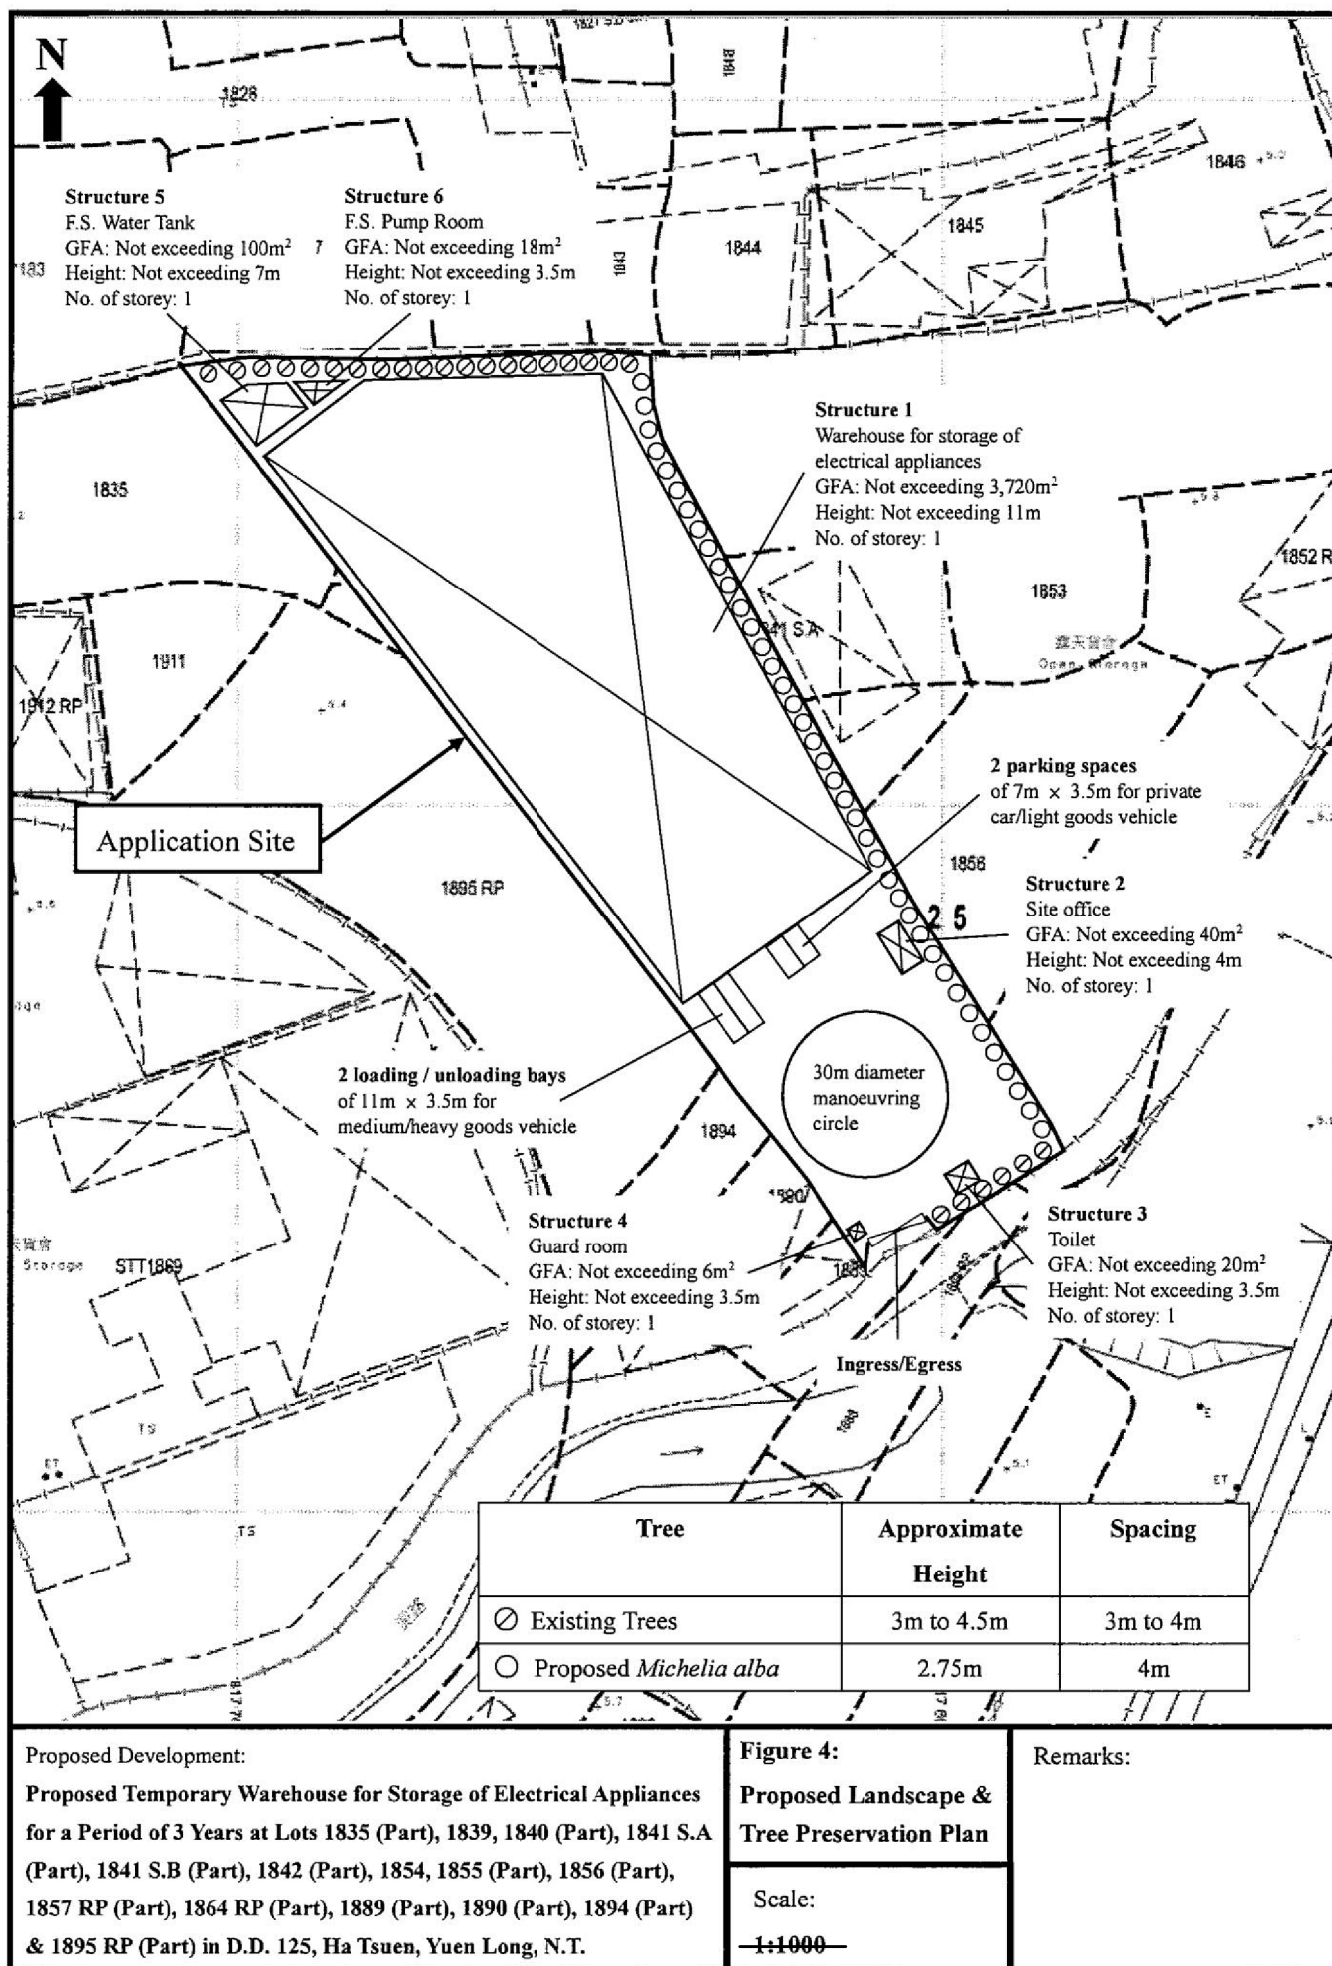

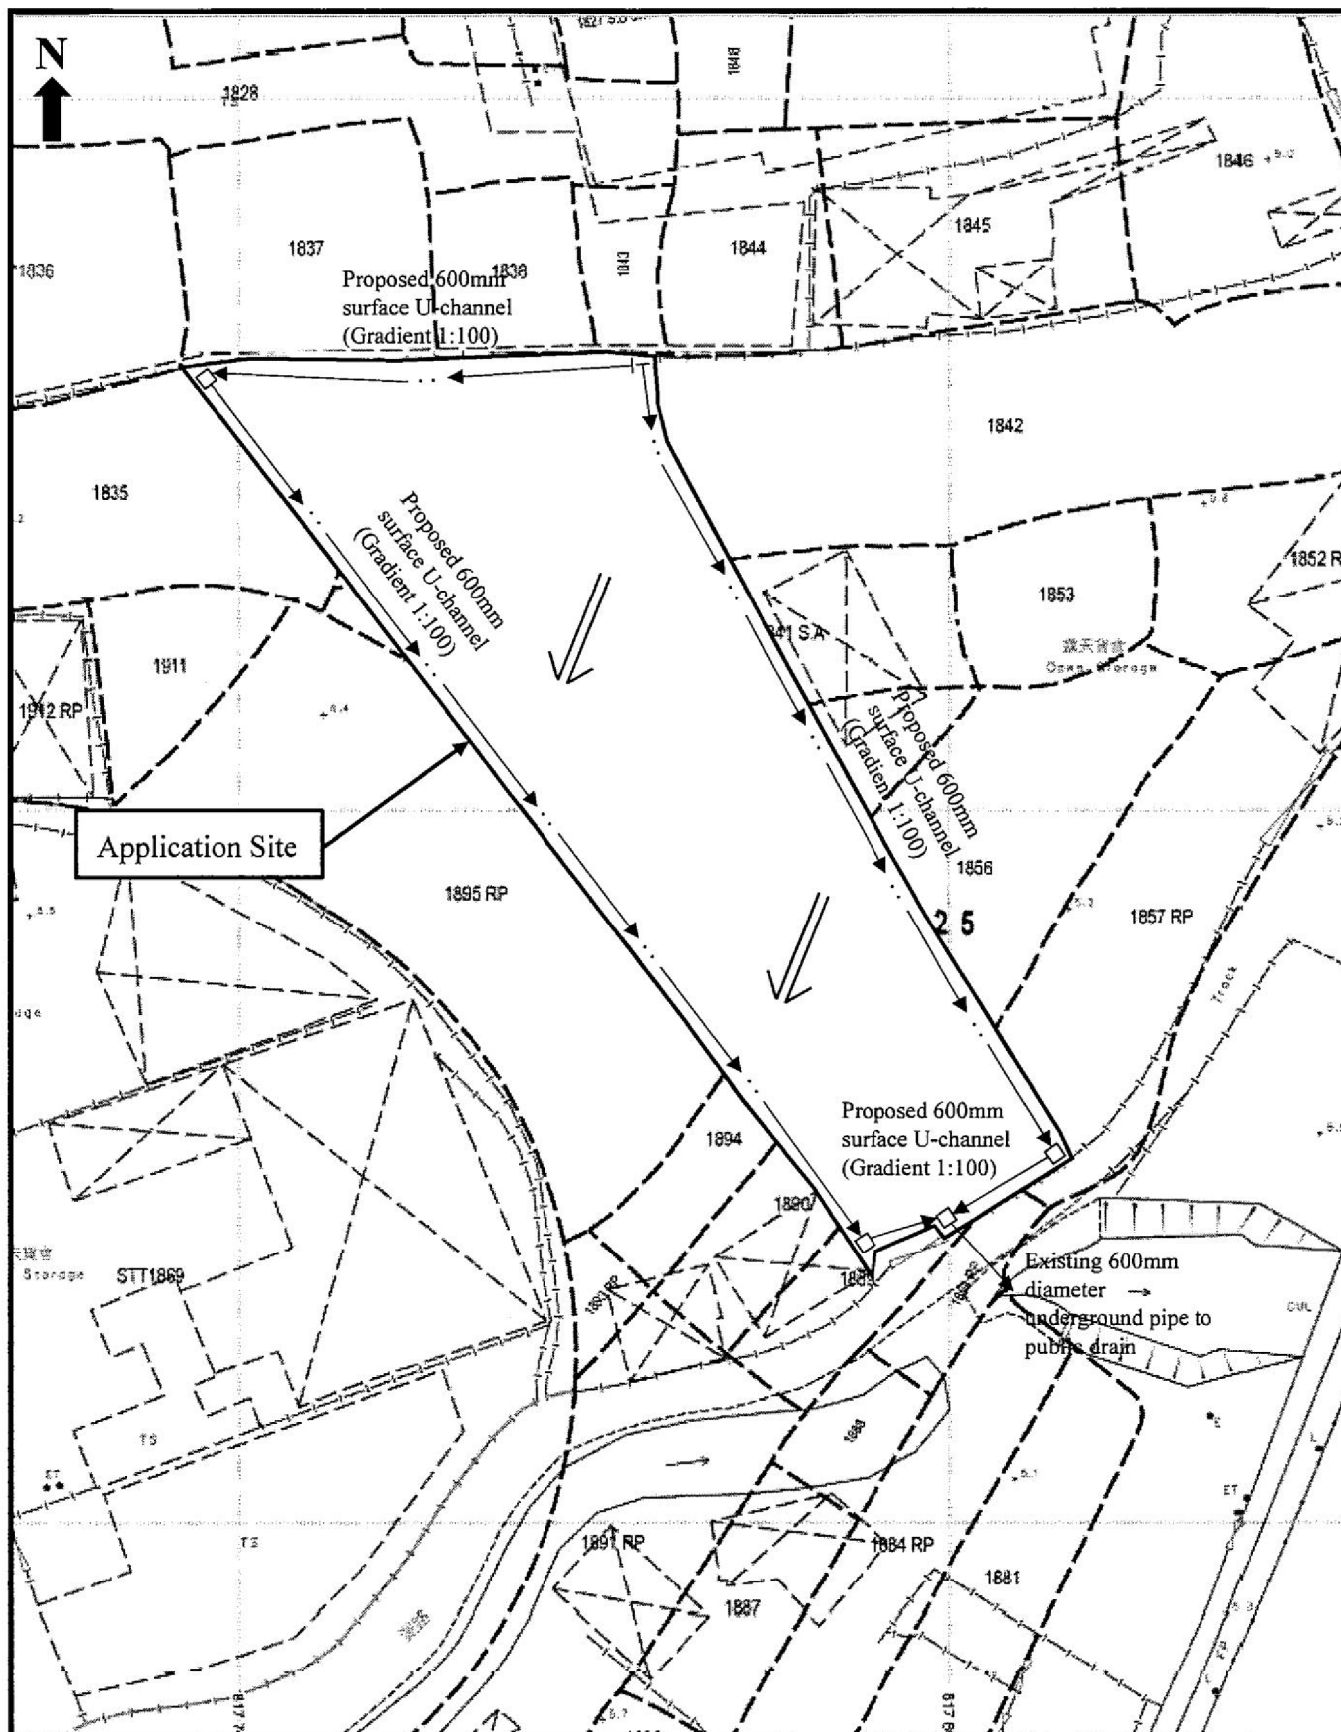

Proposed Development:

Proposed Temporary Warehouse for Storage of Electrical Appliances for a Period of 3 Years at Lots 1835 (Part), 1839, 1840 (Part), 1841 S.A (Part), 1841 S.B (Part), 1842 (Part), 1854, 1855 (Part), 1856 (Part), 1857 RP (Part), 1864 RP (Part), 1889 (Part), 1890 (Part), 1894 (Part) & 1895 RP (Part) in D.D. 125, Ha Tsuen, Yuen Long, N.T.

Figure 5:

Proposed Drainage Plan

Scale:

1:1000

Remarks:


Flow of surface runoff

Proposed Catchpit

(摘錄自申請人於 16. 7. 2019 呈交的申請書)
(Extract from Applicant's
Submission of 16.7.2019)

參考編號
REFERENCE No.
A/HSK/177

繪圖 DRAWING
A-4

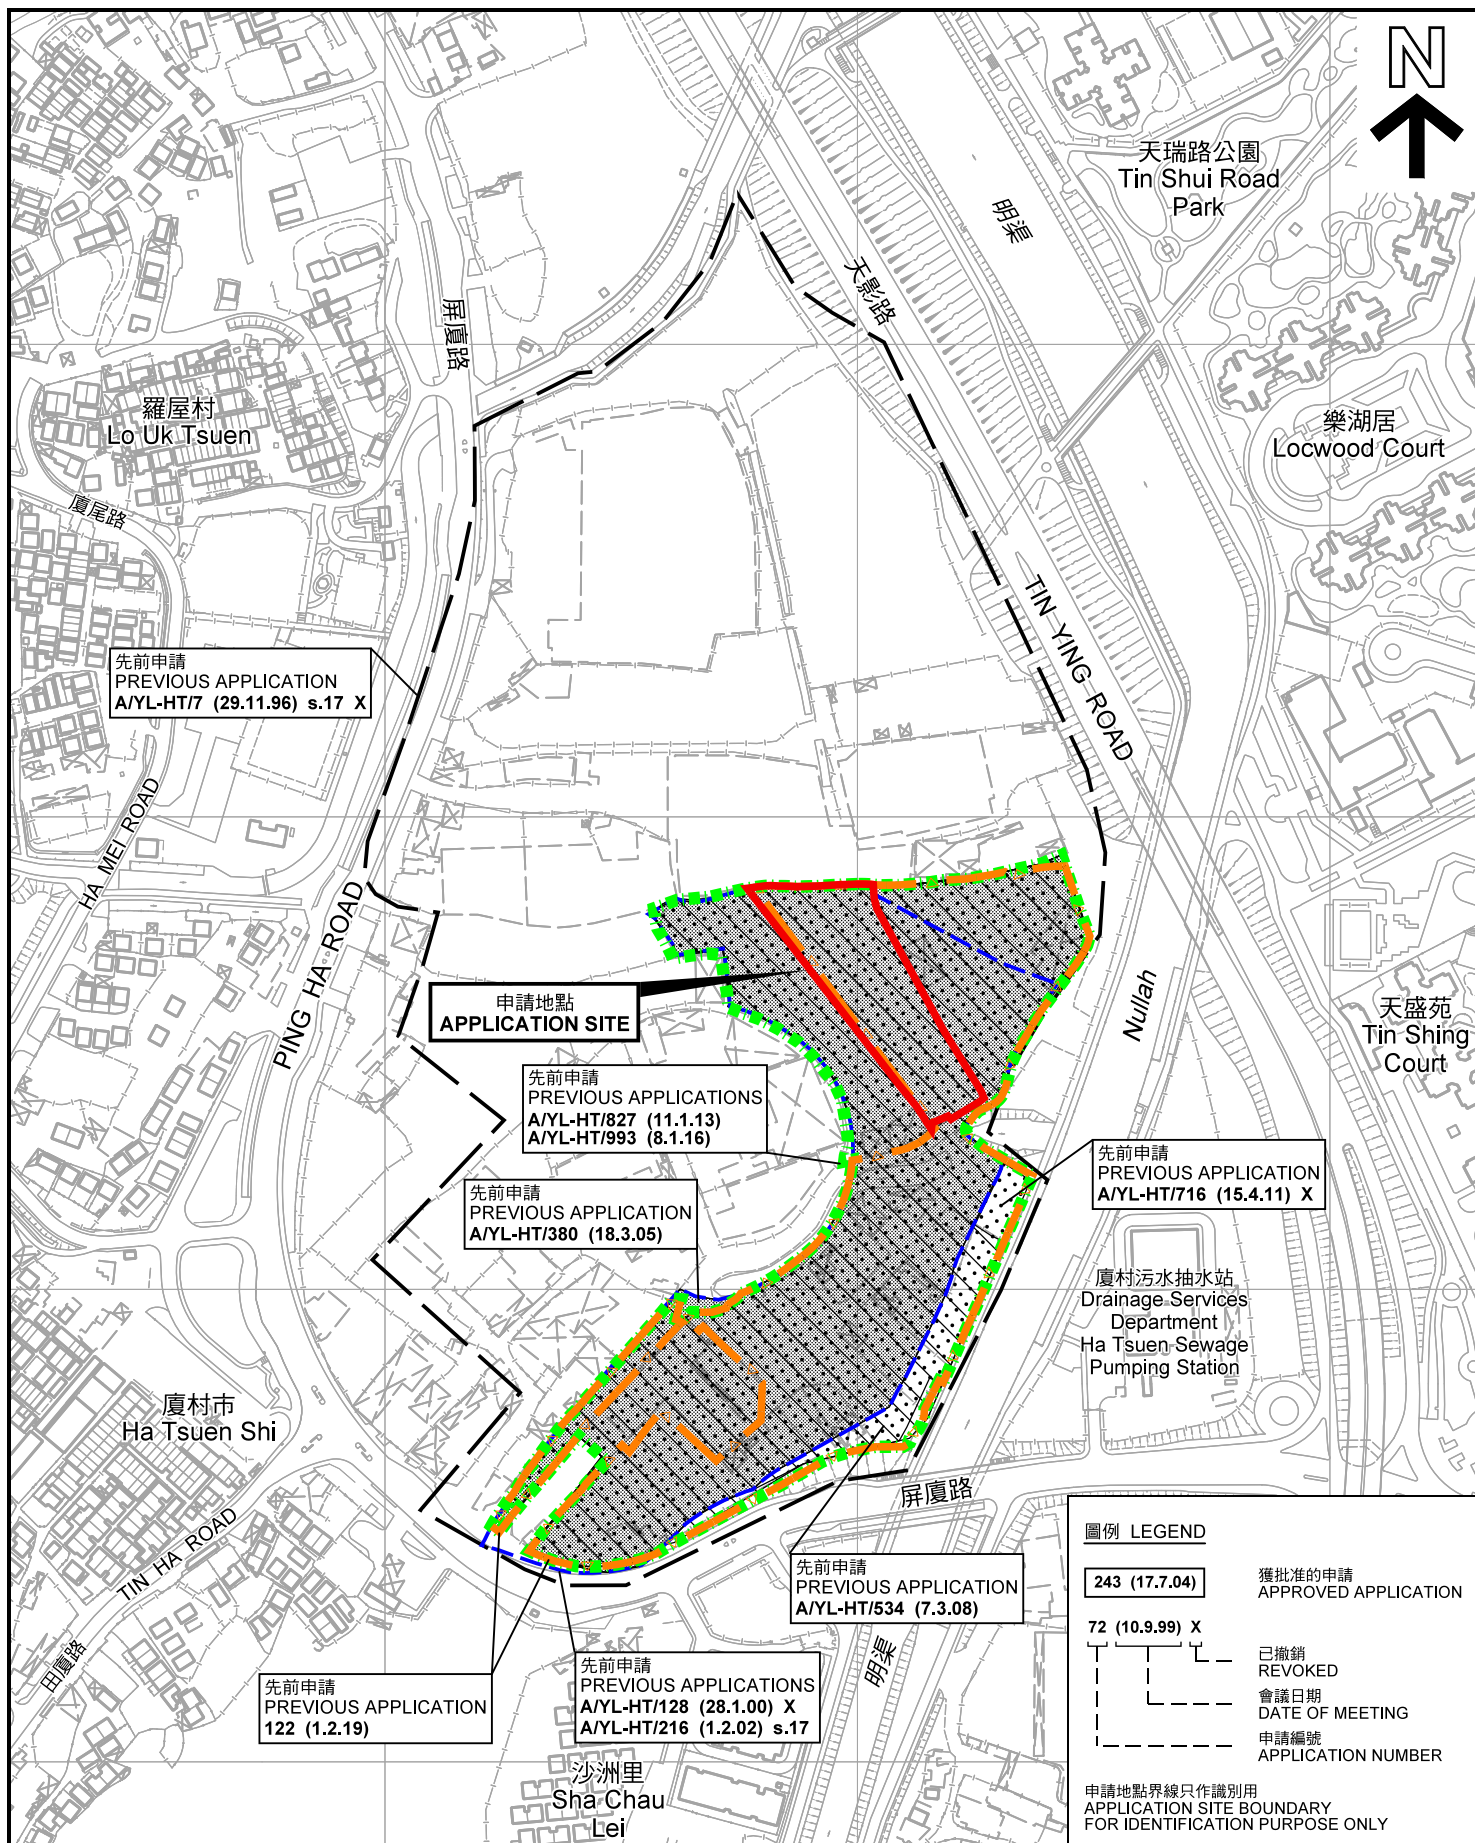

先前申請圖 PREVIOUS APPLICATIONS PLAN

本摘要圖於2019年8月27日擬備，
所根據的資料為測量圖編號
6-NW-2D、3C、7B、7D、8A 及 8C
EXTRACT PLAN PREPARED ON 27.8.2019
BASED ON SURVEY SHEETS No.
6-NW-2D, 3C, 7B, 7D, 8A & 8C

臨時貨倉存放電器（為期3年）
元朗厦村丈量約份第125約地段第1835號（部分）、第1839號、第1840號（部分）、
第1841號A分段（部分）、第1841號B分段（部分）、第1842號（部分）、第1854號、
第1855號（部分）、第1856號（部分）、第1857號餘段（部分）、第1864號餘段（部分）、
第1889號（部分）、第1890號（部分）、第1894號（部分）及第1895號餘段（部分）
TEMPORARY WAREHOUSE FOR STORAGE OF
ELECTRICAL APPLIANCES FOR A PERIOD OF 3 YEARS
LOTS 1835 (PART), 1839, 1840 (PART), 1841 S.A (PART), 1841 S.B (PART), 1842 (PART),
1854, 1855 (PART), 1856 (PART), 1857 RP (PART), 1864 RP (PART), 1889 (PART),
1890 (PART), 1894 (PART) AND 1895 RP (PART) IN D.D.125, HA TSUEN, YUEN LONG
SCALE 1 : 4 000 比例尺


米 50 0 50 100 150 米
METRES

規劃署
PLANNING
DEPARTMENT



參考編號
REFERENCE No.
A/HSK/177

圖 PLAN
A-1b

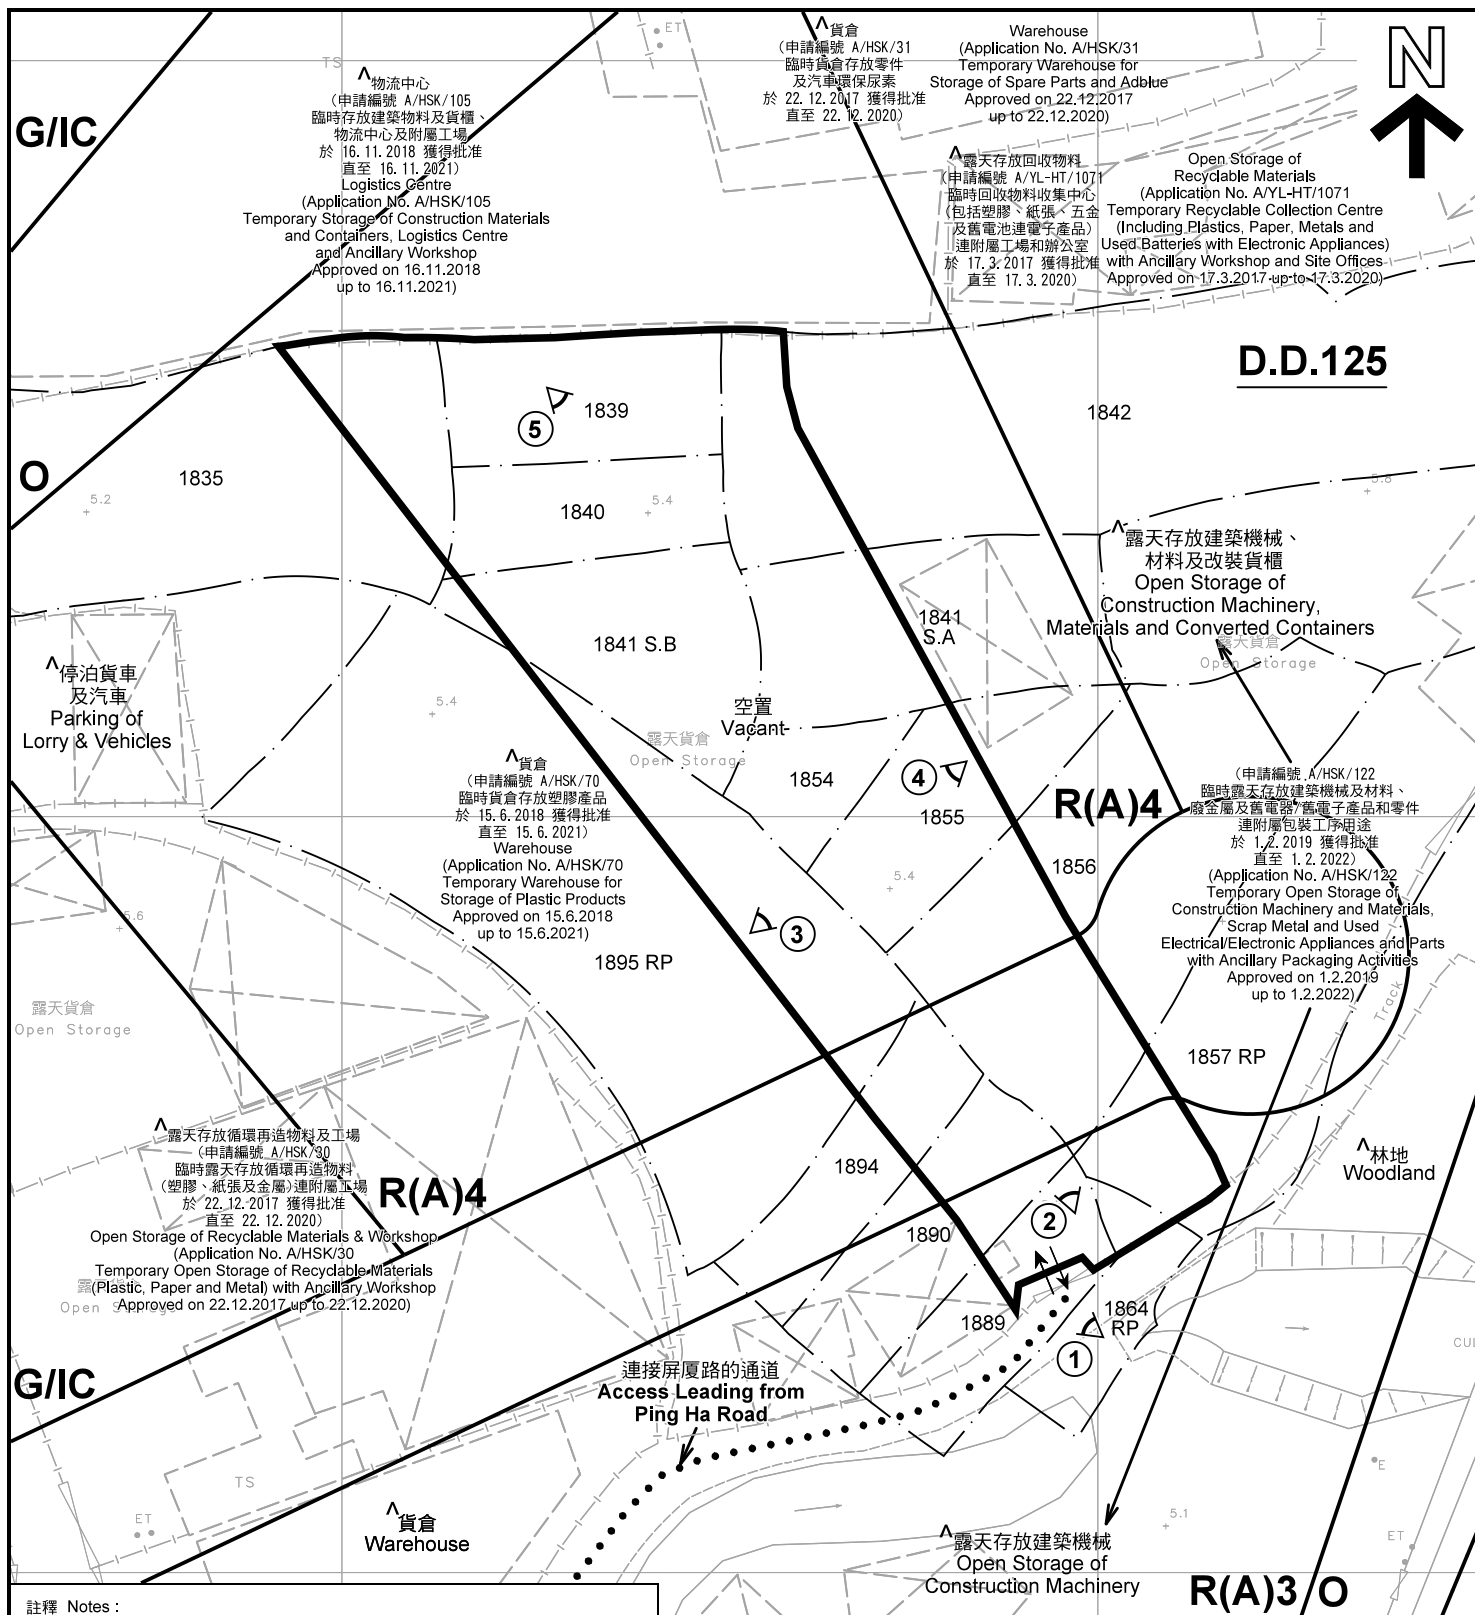

註釋 Notes:

- (1) 2019年8月13日勘測的土地用途
Land uses shown on this plan are in accordance with the land use survey conducted by the Planning Department on 13.8.2019
- (2) * 土地用途跟1992年3月25日勘測的土地用途一致
Indicates that the use is the same as that revealed by the land use survey conducted by the Planning Department on 25.3.1992
- (3) ^ 土地用途跟1992年3月25日勘測的土地用途有別
Indicates that the use is different from that revealed by the land use survey conducted by the Planning Department on 25.3.1992

圖例 LEGEND

- | | | | |
|-------------|--|--|---|
| | 申請地點(界線只作識別用)
APPLICATION SITE
(BOUNDARY FOR IDENTIFICATION
PURPOSE ONLY) | | 休憩用地
OPEN SPACE |
| R(A) | 住宅(甲類)
RESIDENTIAL (GROUP A) | | 實地照片的觀景點
VIEWING POINT OF SITE PHOTO |
| G/IC | 政府、機構或社區
GOVERNMENT, INSTITUTION OR
COMMUNITY | | 入口/出口
INGRESS / EGRESS |

平面圖 SITE PLAN

臨時貨倉存放電器(為期3年)
元朗厦村丈量約份第125約地段第1835號(部分)、第1839號、第1840號(部分)、
第1841號A分段(部分)、第1841號B分段(部分)、第1842號(部分)、第1854號、
第1855號(部分)、第1856號(部分)、第1857號餘段(部分)、第1864號餘段(部分)、
第1889號(部分)、第1890號(部分)、第1894號(部分)及第1895號餘段(部分)
TEMPORARY WAREHOUSE FOR STORAGE OF
ELECTRICAL APPLIANCES FOR A PERIOD OF 3 YEARS
LOTS 1835 (PART), 1839, 1840 (PART), 1841 S.A (PART), 1841 S.B (PART), 1842 (PART),
1854, 1855 (PART), 1856 (PART), 1857 RP (PART), 1864 RP (PART), 1889 (PART),
1890 (PART), 1894 (PART) AND 1895 RP (PART) IN D.D.125, HA TSUEN, YUEN LONG

SCALE 1 : 1 000 比例尺

米 20 0 20 40 米
METRES


本摘要圖於2019年8月27日擬備, 所根據的
資料為測量圖編號 6-NW-7B
EXTRACT PLAN PREPARED ON 27.8.2019
BASED ON SURVEY SHEET No.
6-NW-7B

規劃署
PLANNING
DEPARTMENT



參考編號
REFERENCE No.
A/HSK/177

圖 PLAN
A-2

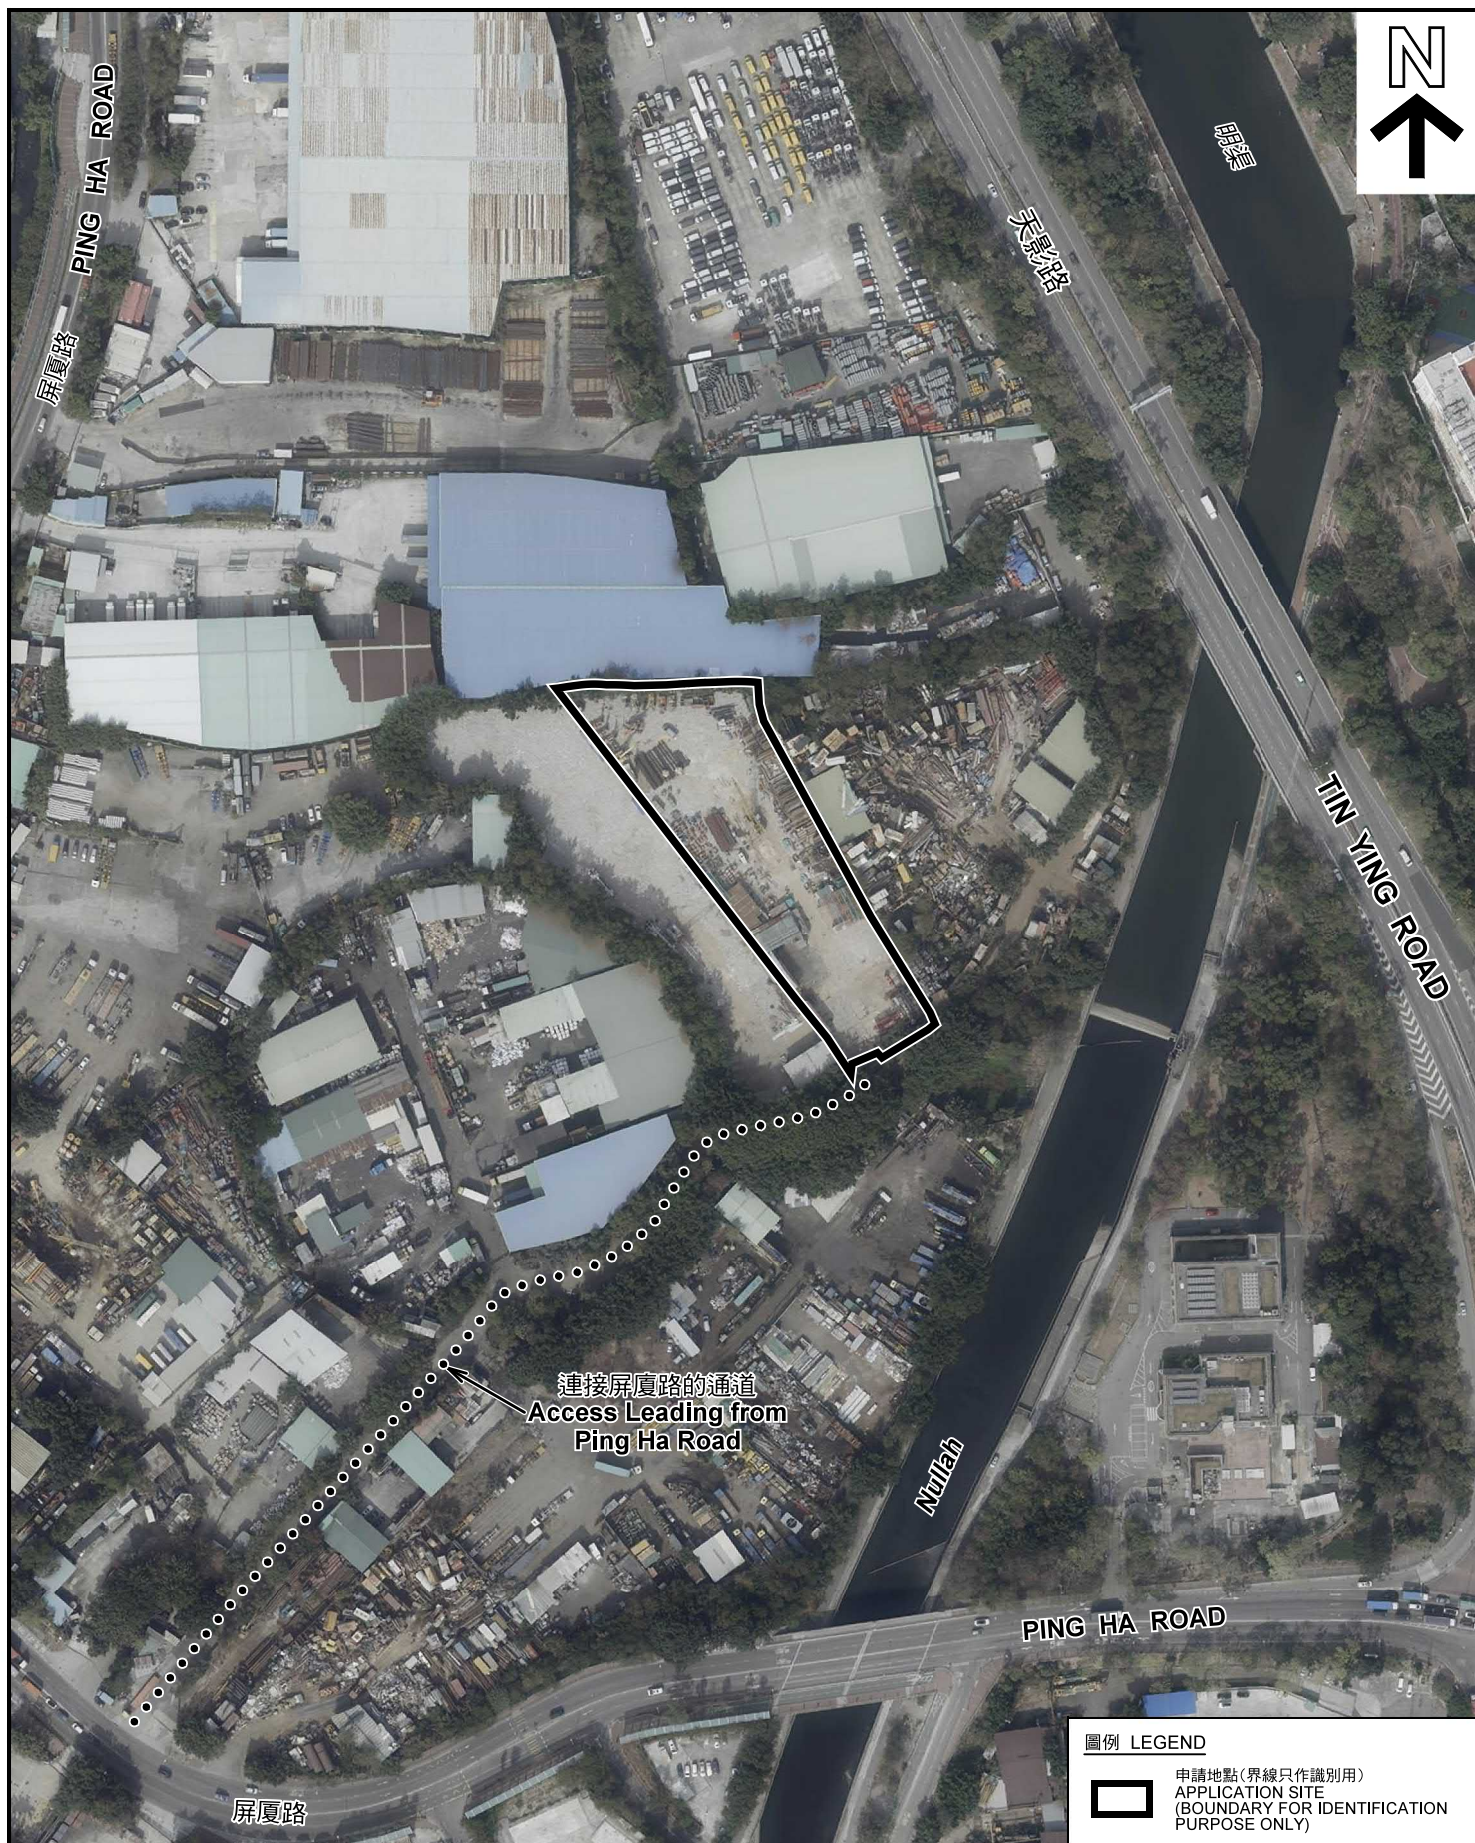

圖例 LEGEND



申請地點(界線只作識別用)
APPLICATION SITE
(BOUNDARY FOR IDENTIFICATION
PURPOSE ONLY)

本摘要圖於2019年8月26日擬備，所根據的資料為地政總署於2018年1月3日拍得的航攝照片編號 E032769C
EXTRACT PLAN PREPARED ON 26.8.2019
BASED ON AERIAL PHOTO No.
E032769C TAKEN ON 3.1.2018
BY LANDS DEPARTMENT

航攝照片 AERIAL PHOTO


臨時貨倉存放電器 (為期3年)
元朗厦村丈量約份第125約地段第1835號(部分)、第1839號、第1840號(部分)、
第1841號A分段(部分)、第1841號B分段(部分)、第1842號(部分)、第1854號、
第1855號(部分)、第1856號(部分)、第1857號餘段(部分)、第1864號餘段(部分)、
第1889號(部分)、第1890號(部分)、第1894號(部分)及第1895號餘段(部分)
TEMPORARY WAREHOUSE FOR STORAGE OF
ELECTRICAL APPLIANCES FOR A PERIOD OF 3 YEARS
LOTS 1835 (PART), 1839, 1840 (PART), 1841 S.A (PART), 1841 S.B (PART), 1842 (PART),
1854, 1855 (PART), 1856 (PART), 1857 RP (PART), 1864 RP (PART), 1889 (PART),
1890 (PART), 1894 (PART) AND 1895 RP (PART) IN D.D.125, HA TSUEN, YUEN LONG

規劃署
PLANNING
DEPARTMENT



參考編號
REFERENCE No.
A/HSK/177

圖 PLAN
A-3

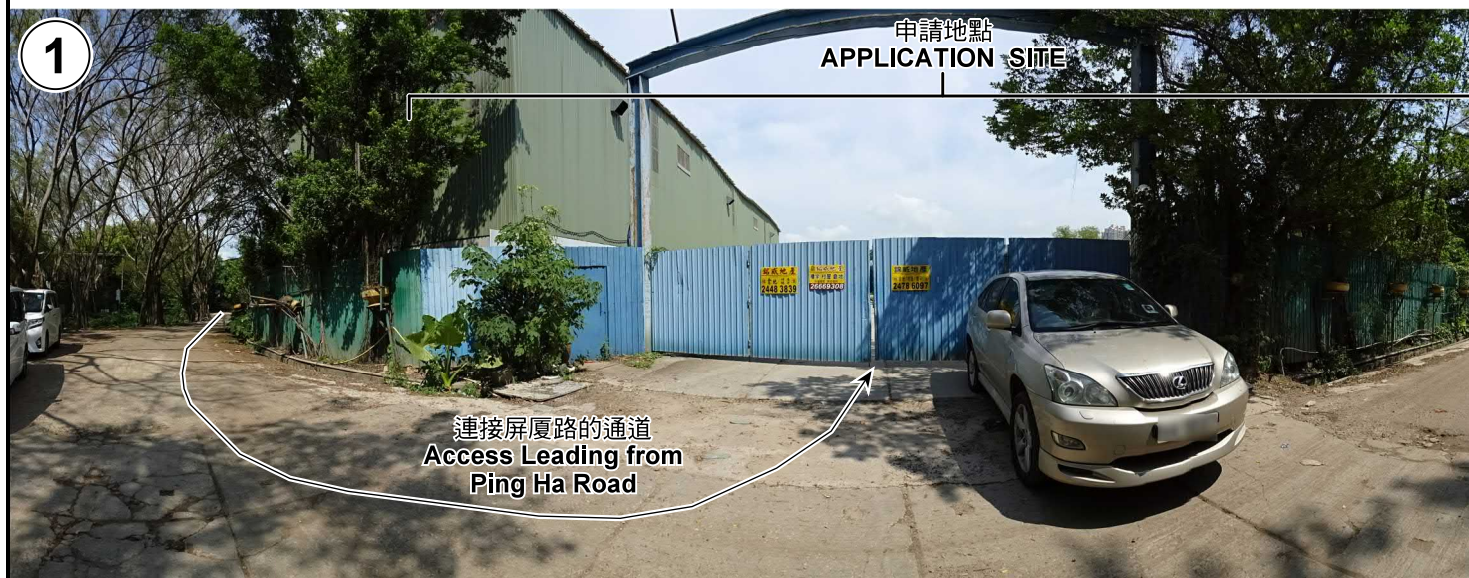

申請地點界線只作識別用 APPLICATION SITE BOUNDARY FOR IDENTIFICATION PURPOSE ONLY

實地照片 SITE PHOTOS

本圖於2019年8月26日擬備，所根據的資料為攝於2019年8月13日的實地照片
PLAN PREPARED ON 26.8.2019
BASED ON SITE PHOTOS TAKEN ON 13.8.2019


臨時貨倉存放電器（為期3年）
元朗厦村丈量約份第125約地段第1835號（部分）、第1839號、第1840號（部分）、
第1841號A分段（部分）、第1841號B分段（部分）、第1842號（部分）、第1854號、
第1855號（部分）、第1856號（部分）、第1857號餘段（部分）、第1864號餘段（部分）、
第1889號（部分）、第1890號（部分）、第1894號（部分）及第1895號餘段（部分）
TEMPORARY WAREHOUSE FOR STORAGE OF
ELECTRICAL APPLIANCES FOR A PERIOD OF 3 YEARS
LOTS 1835 (PART), 1839, 1840 (PART), 1841 S.A (PART), 1841 S.B (PART), 1842 (PART),
1854, 1855 (PART), 1856 (PART), 1857 RP (PART), 1864 RP (PART), 1889 (PART),
1890 (PART), 1894 (PART) AND 1895 RP (PART) IN D.D.125, HA TSUEN, YUEN LONG

規劃署
PLANNING
DEPARTMENT



參考編號
REFERENCE No.
A/HSK/177

圖 PLAN
A-4a

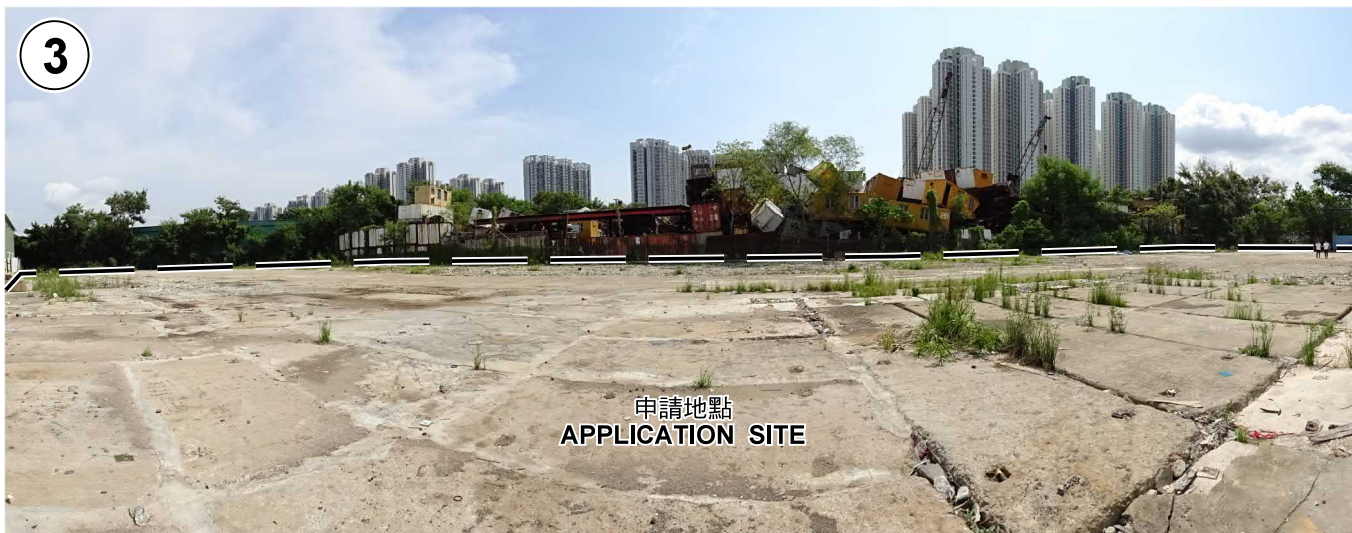

申請地點界線只作識別用 APPLICATION SITE BOUNDARY FOR IDENTIFICATION PURPOSE ONLY

實地照片 SITE PHOTOS

本圖於2019年8月26日擬備，所根據的資料為攝於2019年8月13日的實地照片
PLAN PREPARED ON 26.8.2019
BASED ON SITE PHOTOS TAKEN ON 13.8.2019

臨時貨倉存放電器（為期3年）
元朗厦村丈量約份第125約地段第1835號(部分)、第1839號、第1840號(部分)、
第1841號A分段(部分)、第1841號B分段(部分)、第1842號(部分)、第1854號、
第1855號(部分)、第1856號(部分)、第1857號餘段(部分)、第1864號餘段(部分)、
第1889號(部分)、第1890號(部分)、第1894號(部分)及第1895號餘段(部分)
TEMPORARY WAREHOUSE FOR STORAGE OF
ELECTRICAL APPLIANCES FOR A PERIOD OF 3 YEARS
LOTS 1835 (PART), 1839, 1840 (PART), 1841 S.A (PART), 1841 S.B (PART), 1842 (PART),
1854, 1855 (PART), 1856 (PART), 1857 RP (PART), 1864 RP (PART), 1889 (PART),
1890 (PART), 1894 (PART) AND 1895 RP (PART) IN D.D.125, HA TSUEN, YUEN LONG

規劃署
PLANNING
DEPARTMENT



參考編號
REFERENCE No.
A/HSK/177

圖 PLAN
A-4b