



Proposed Temporary Open Storage of Containers and Container Repairing Area
 for a Period of 3 Years in "OU (Port Back-up, Storage and Workshop Uses",
 "OU (Logistics Facility) and Area shown as 'Road',
 Various Lots in DD125 and Adjoining Government Land, Ha Tsuen, Yuen Long

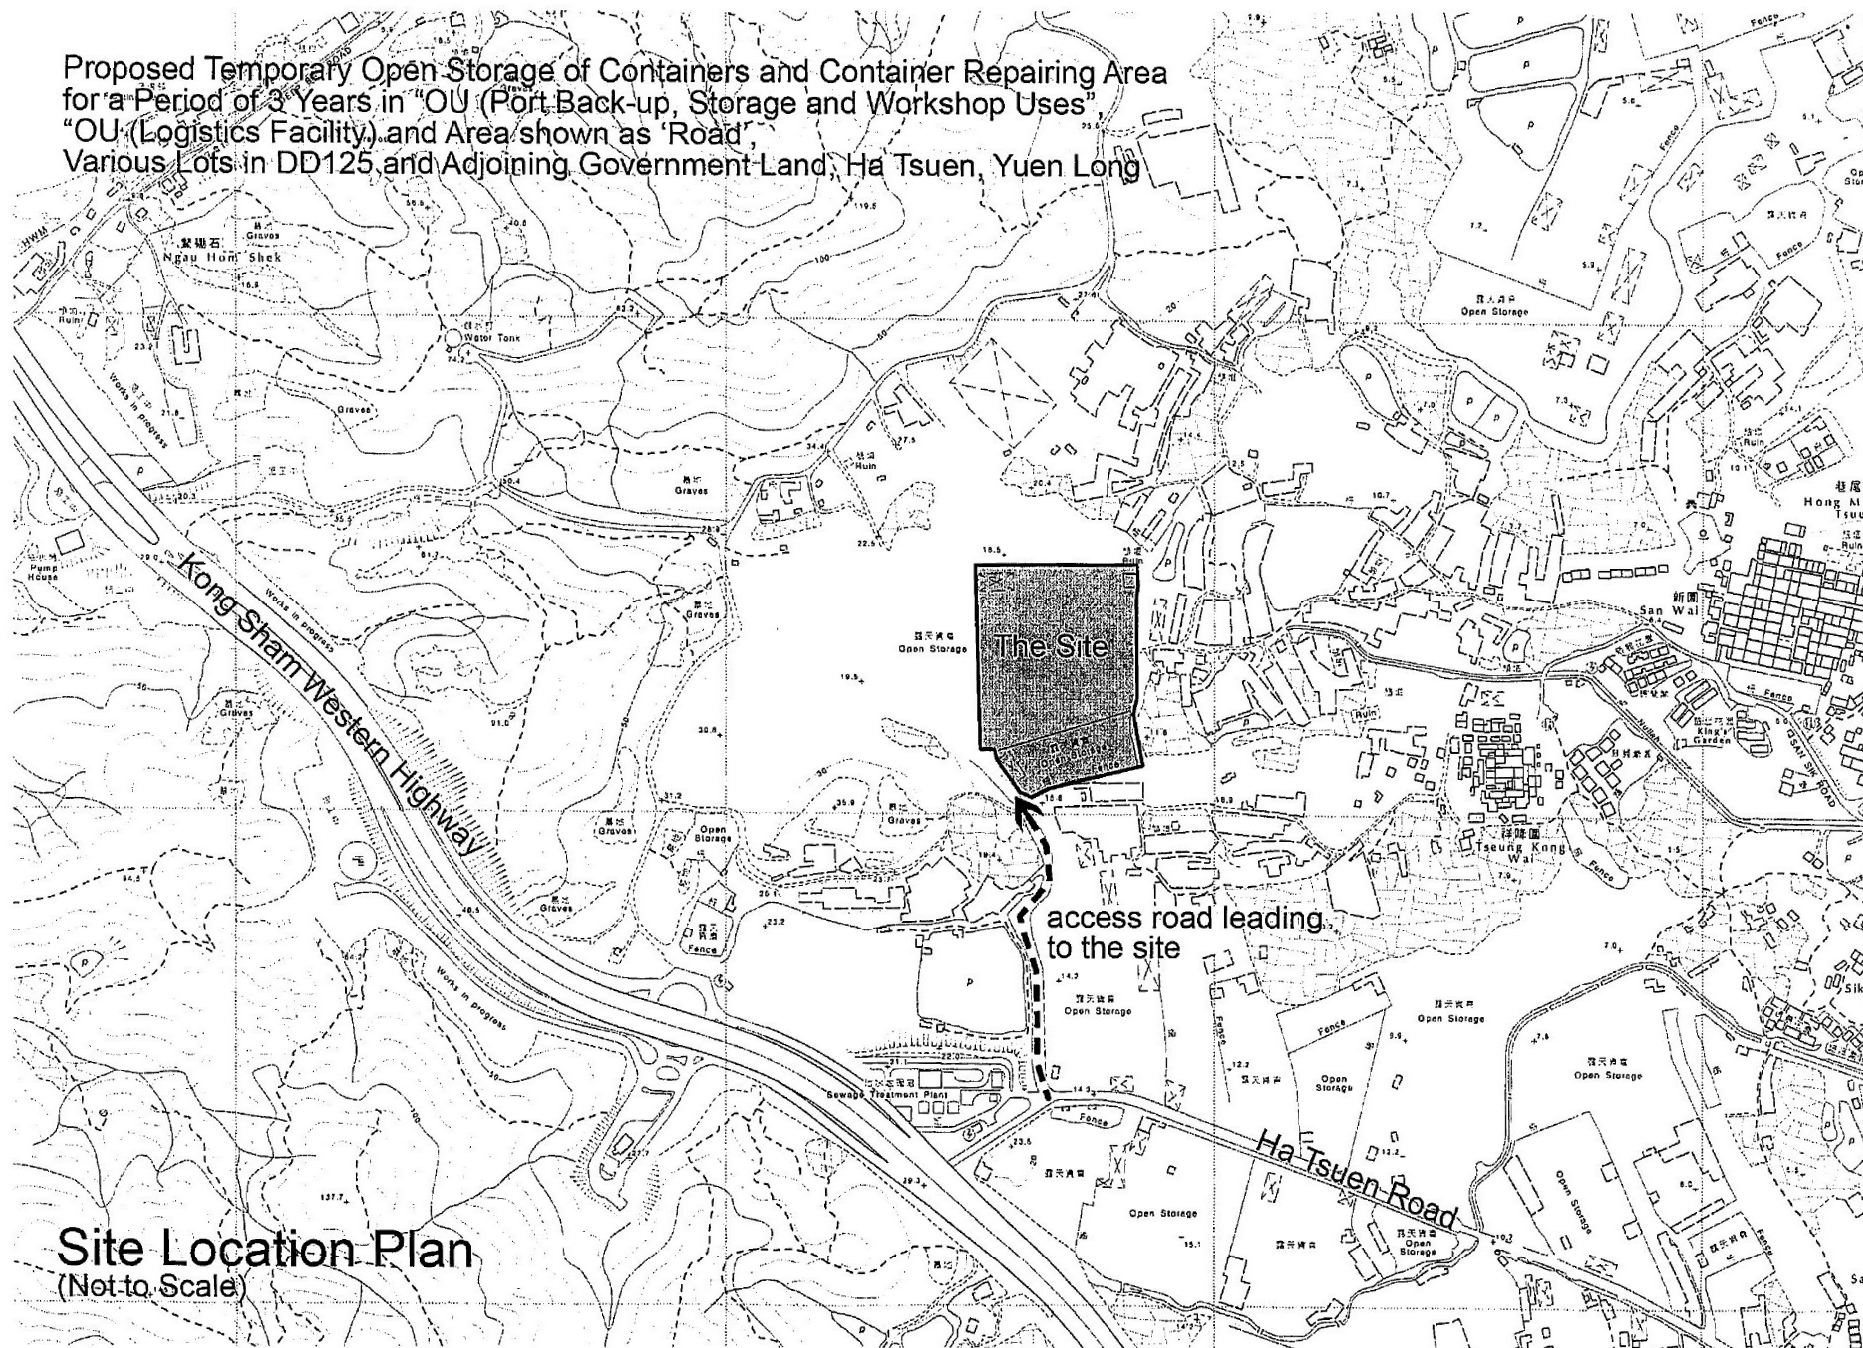

Site Location Plan
 (Not to Scale)

(摘錄自申請人於 19.3.2018 呈交的申請書)
 (Extract from Applicant's
 Submission of 19.3.2018)

參考編號 REFERENCE No. A/HSK/65	繪圖 DRAWING A-1
-----------------------------------	-------------------

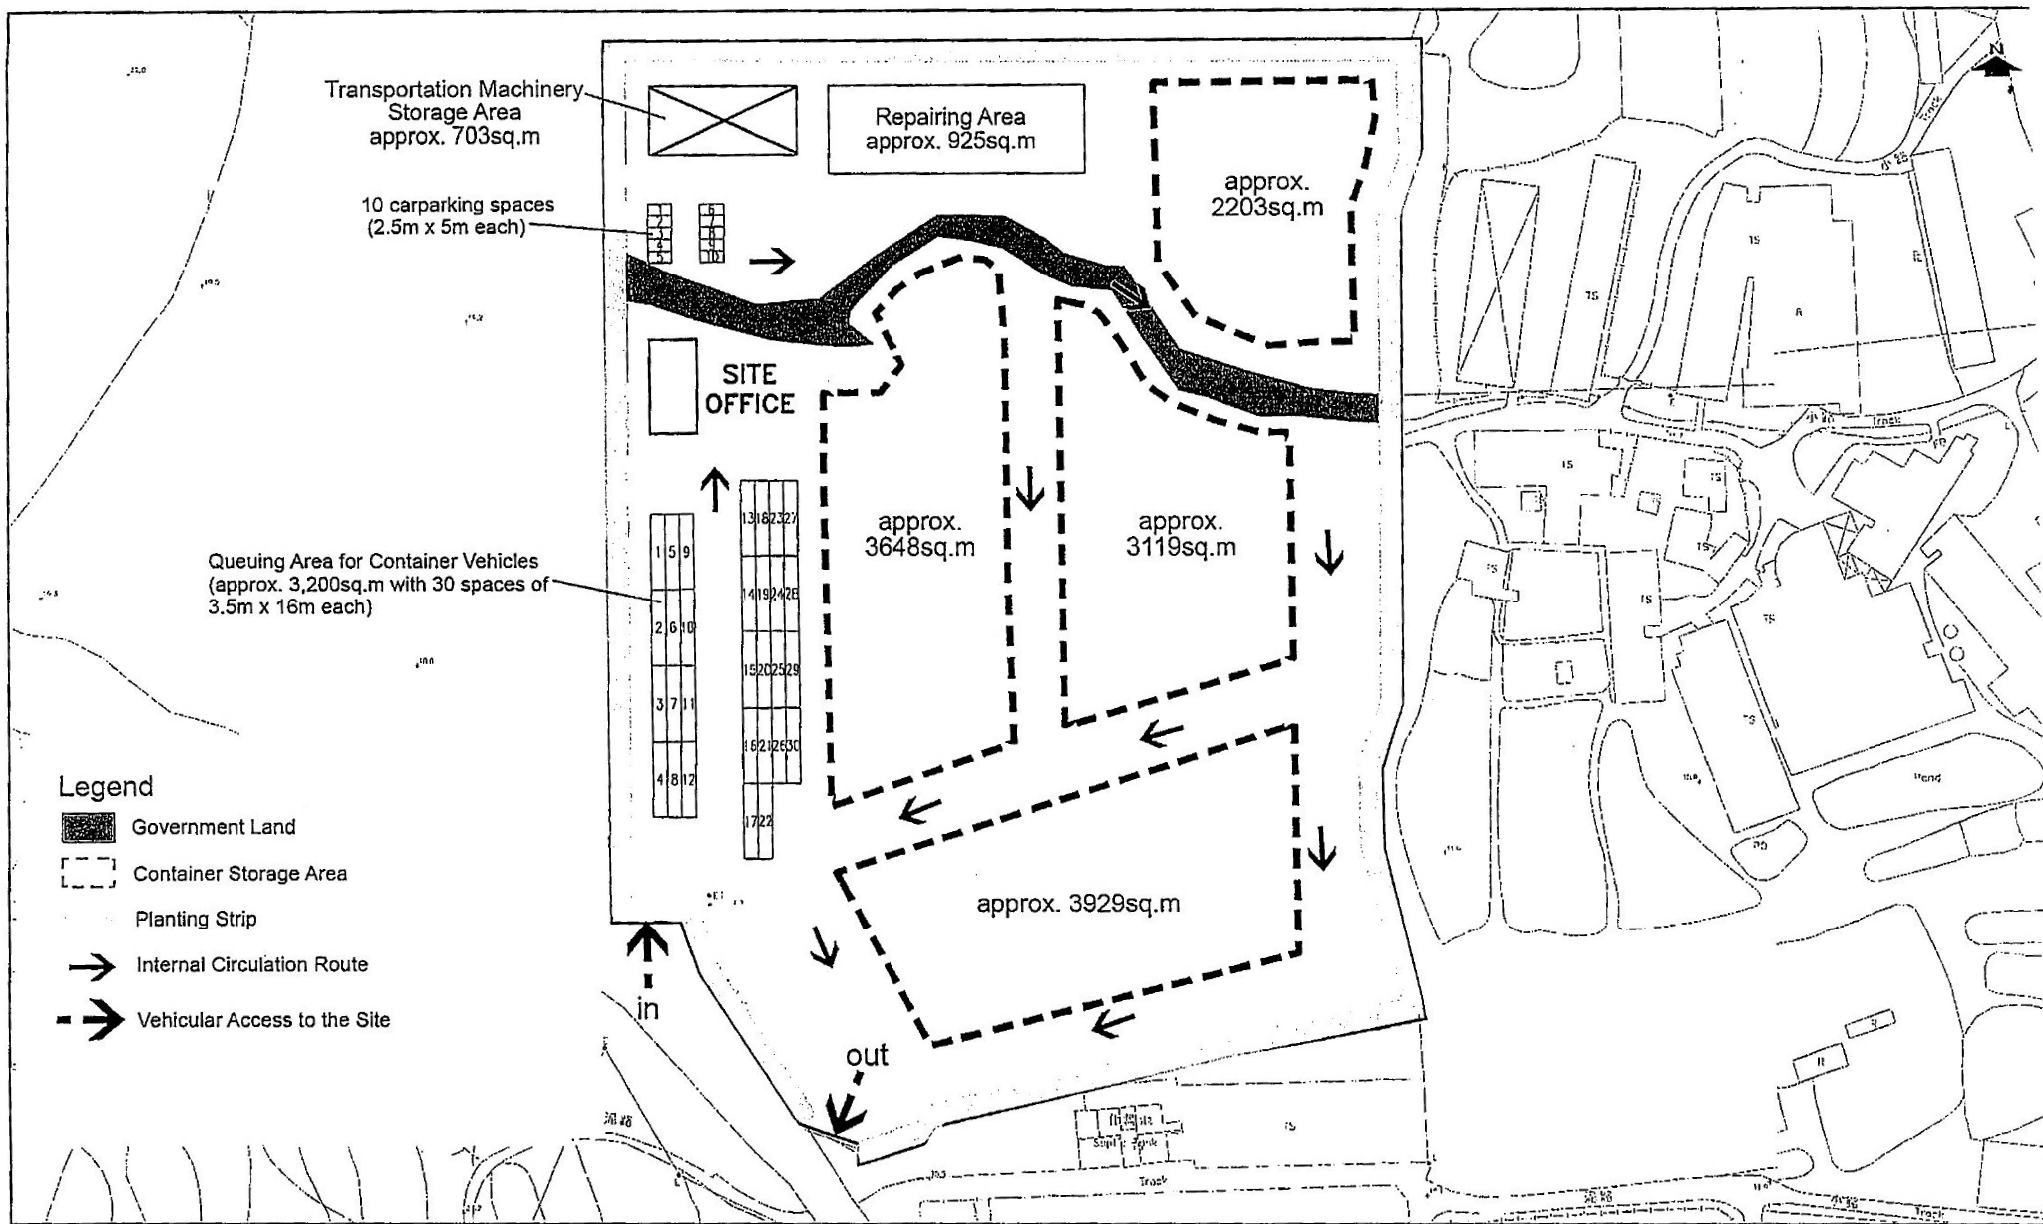

KTA

Kenneth To & Associates Ltd
 11/F, 111 Des Voeux Road East, Hong Kong
 Tel: +852 2522 8888
 Fax: +852 2522 8889
 Email: kta@kta.com.hk

Schematic Site Layout



Scale: 1:1500

Date: 9 March 2019

(摘錄自申請人於 19.3.2018 提交的申請書)
 (Extract from Applicant's
 Submission of 19.3.2018)

參考編號
 REFERENCE No.
 A/HSK/65

繪圖 DRAWING
 A-2

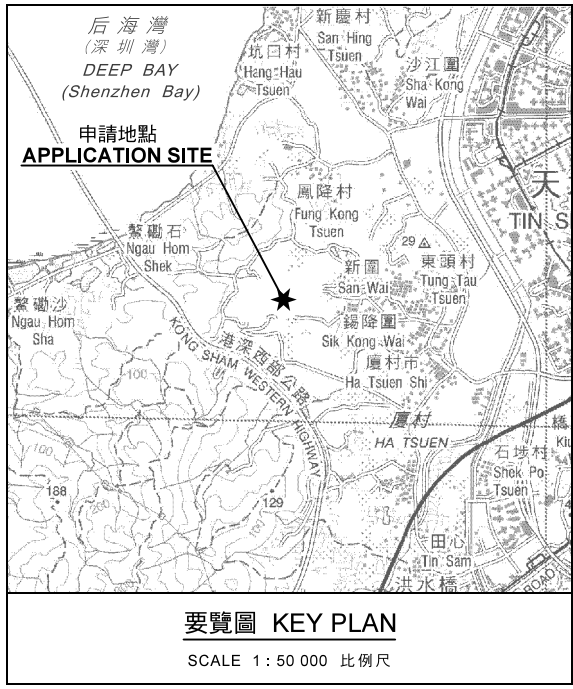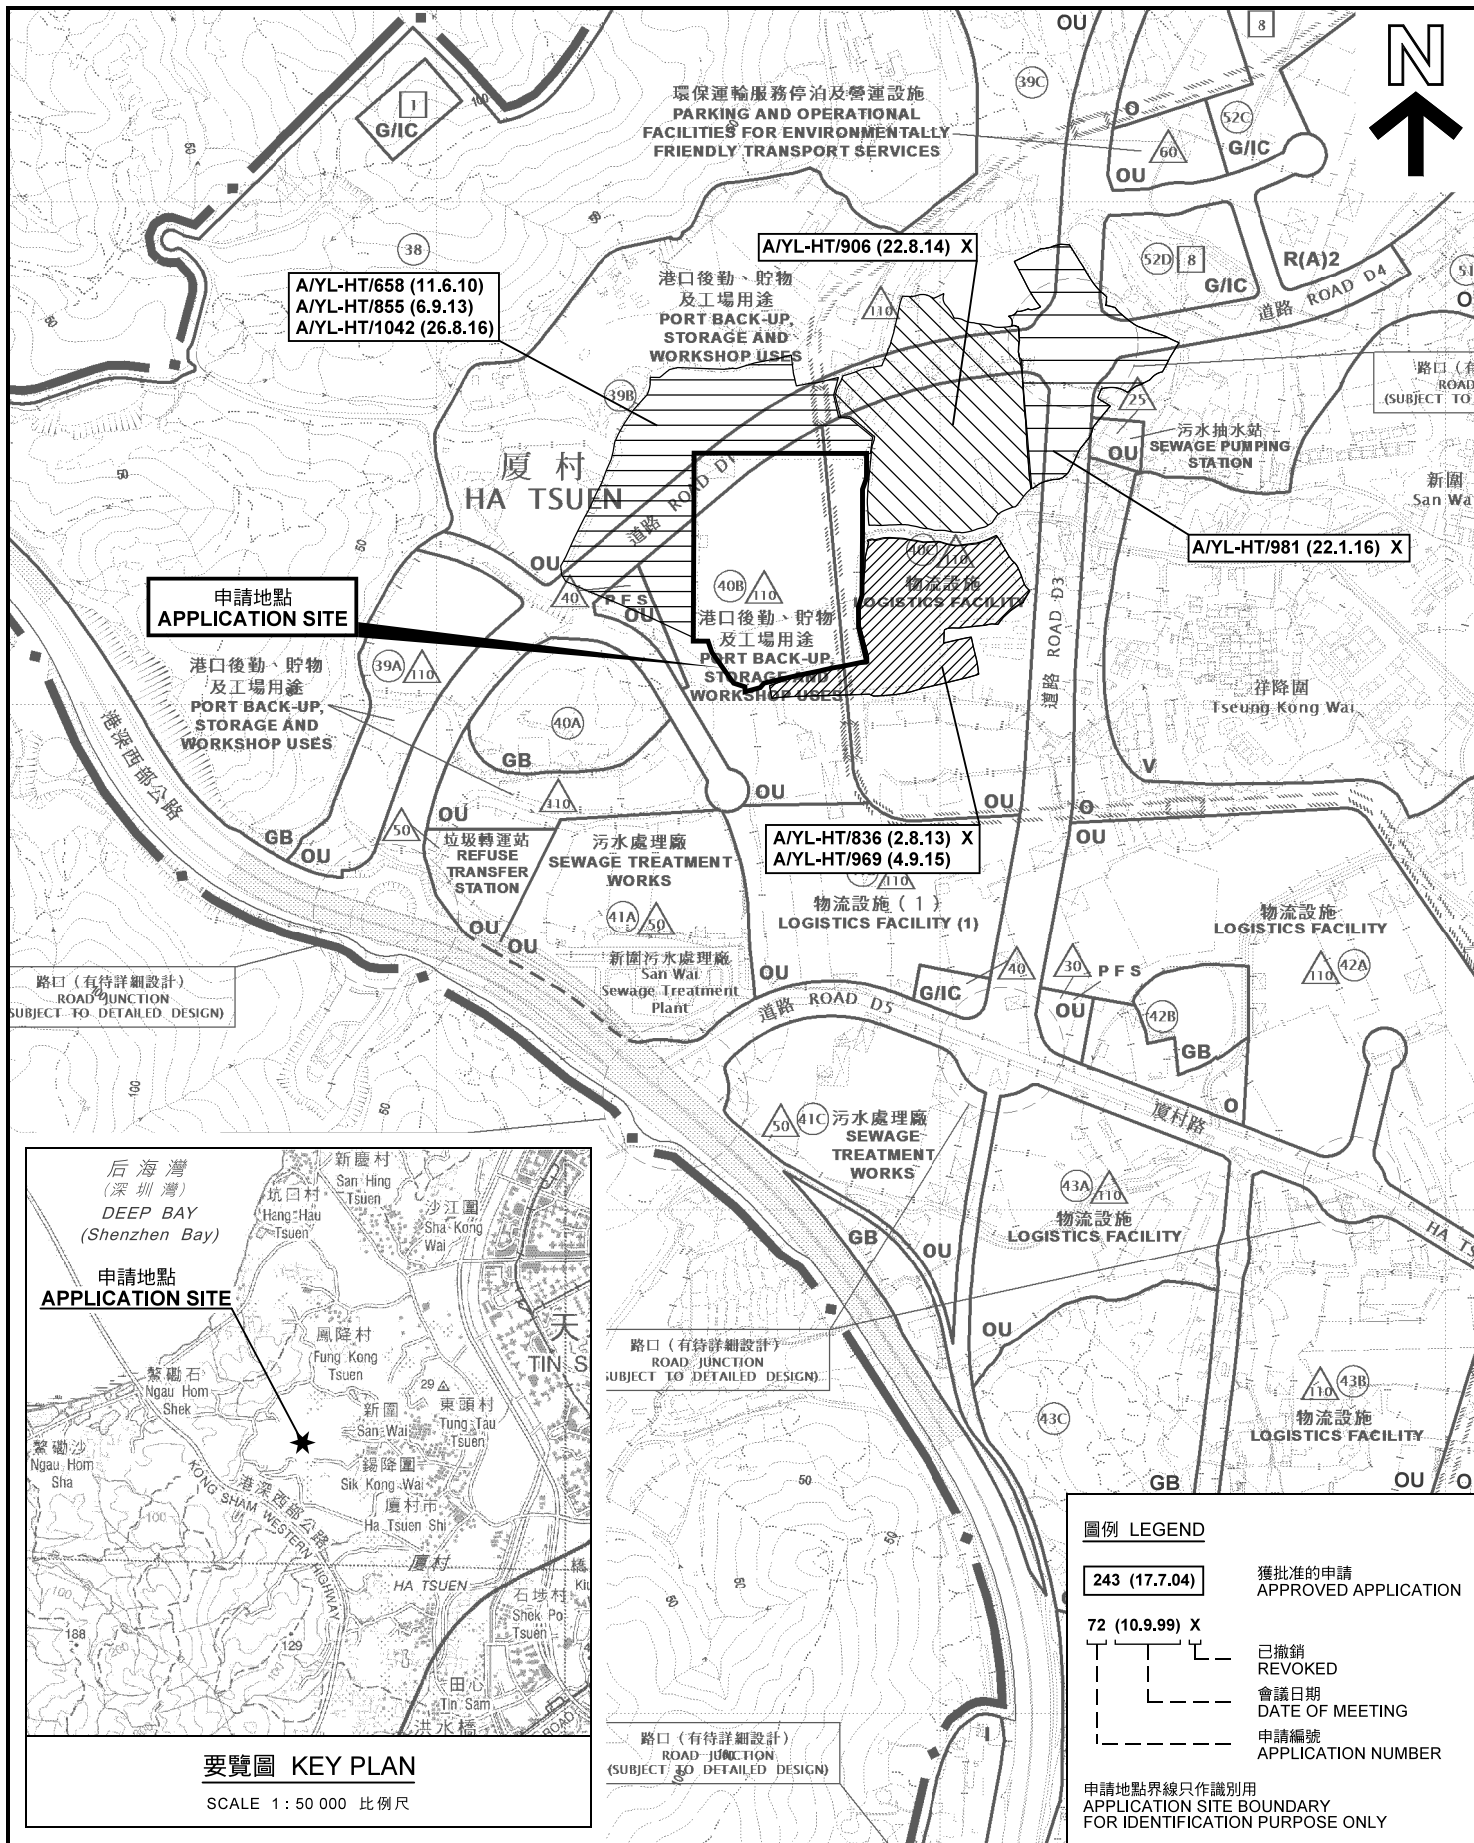

圖例 LEGEND

243 (17.7.04)	獲批准的申請 APPROVED APPLICATION
72 (10.9.99) X	已撤銷 REVOKED
---	會議日期 DATE OF MEETING
---	申請編號 APPLICATION NUMBER

申請地點界線只作識別用
APPLICATION SITE BOUNDARY
FOR IDENTIFICATION PURPOSE ONLY

本摘要圖於2018年3月28日擬備，所根據的資料為於2017年5月26日展示的分區計劃大綱圖編號 S/HSK/1 EXTRACT PLAN PREPARED ON 28.3.2018 BASED ON OUTLINE ZONING PLAN No. S/HSK/1 EXHIBITED ON 26.5.2017

位置圖及同類申請 LOCATION PLAN WITH SIMILAR APPLICATIONS

臨時露天存放貨櫃及貨櫃維修場地（為期3年）
元朗廈村丈量約份第125約多個地段和毗連政府土地
TEMPORARY OPEN STORAGE OF CONTAINERS AND CONTAINER REPAIRING AREA FOR A PERIOD OF 3 YEARS
VARIOUS LOTS IN D.D.125 AND ADJOINING GOVERNMENT LAND, HA TSUEN, YUEN LONG


SCALE 1 : 7 500 比例尺

米 100 0 100 200 300 METRES

規劃署 PLANNING DEPARTMENT

參考編號 REFERENCE No. A/HSK/65

圖 PLAN A-1a

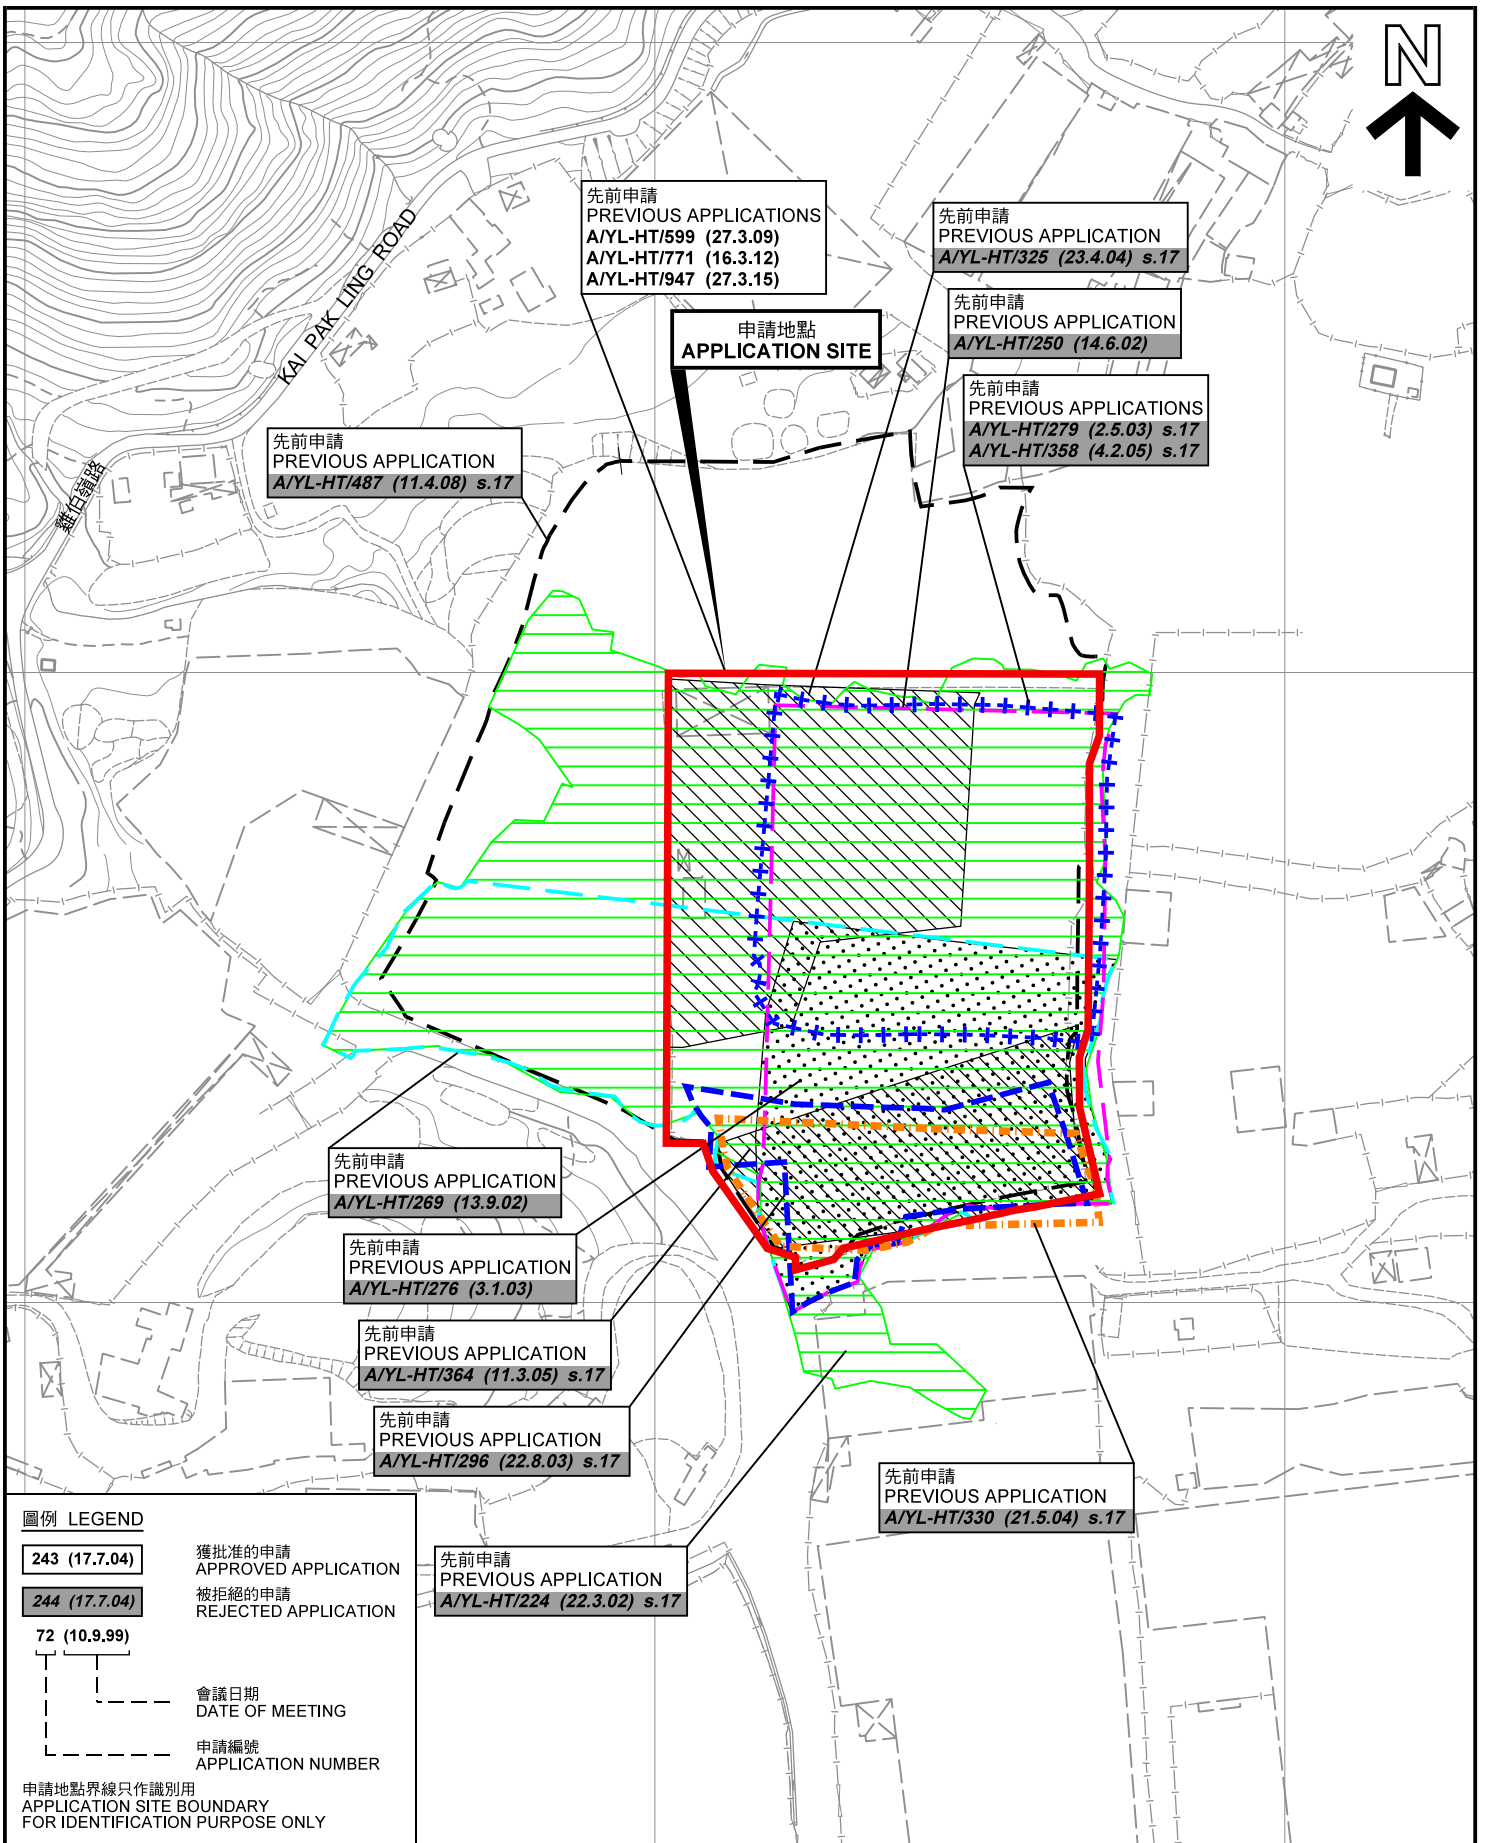

圖例 LEGEND


- 243 (17.7.04)** 獲批准的申請
APPROVED APPLICATION
- 244 (17.7.04)** 被拒絕的申請
REJECTED APPLICATION
- 72 (10.9.99)**
- 會議日期
DATE OF MEETING
- 申請編號
APPLICATION NUMBER

申請地點界線只作識別用
APPLICATION SITE BOUNDARY
FOR IDENTIFICATION PURPOSE ONLY

先前申請
PREVIOUS APPLICATION
A/YL-HT/224 (22.3.02) s.17

先前申請圖 PREVIOUS APPLICATIONS PLAN

臨時露天存放貨櫃及貨櫃維修場地（為期3年）
元朗厦村丈量約份第125約多個地段和毗連政府土地
TEMPORARY OPEN STORAGE OF CONTAINERS AND
CONTAINER REPAIRING AREA FOR A PERIOD OF 3 YEARS
VARIOUS LOTS IN D.D.125 AND
ADJOINING GOVERNMENT LAND, HA TSUEN, YUEN LONG

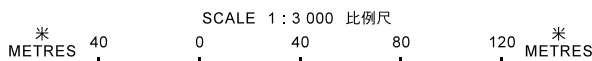


規劃署
PLANNING
DEPARTMENT



參考編號
REFERENCE No.
A/HSK/65

圖 PLAN
A-1b

本摘要圖於2018年5月9日擬備，所根據的資料為測量圖編號 6-NW-1D、2C、6B 及 7A
EXTRACT PLAN PREPARED ON 9.5.2018
BASED ON SURVEY SHEETS No.
6-NW-1D, 2C, 6B & 7A

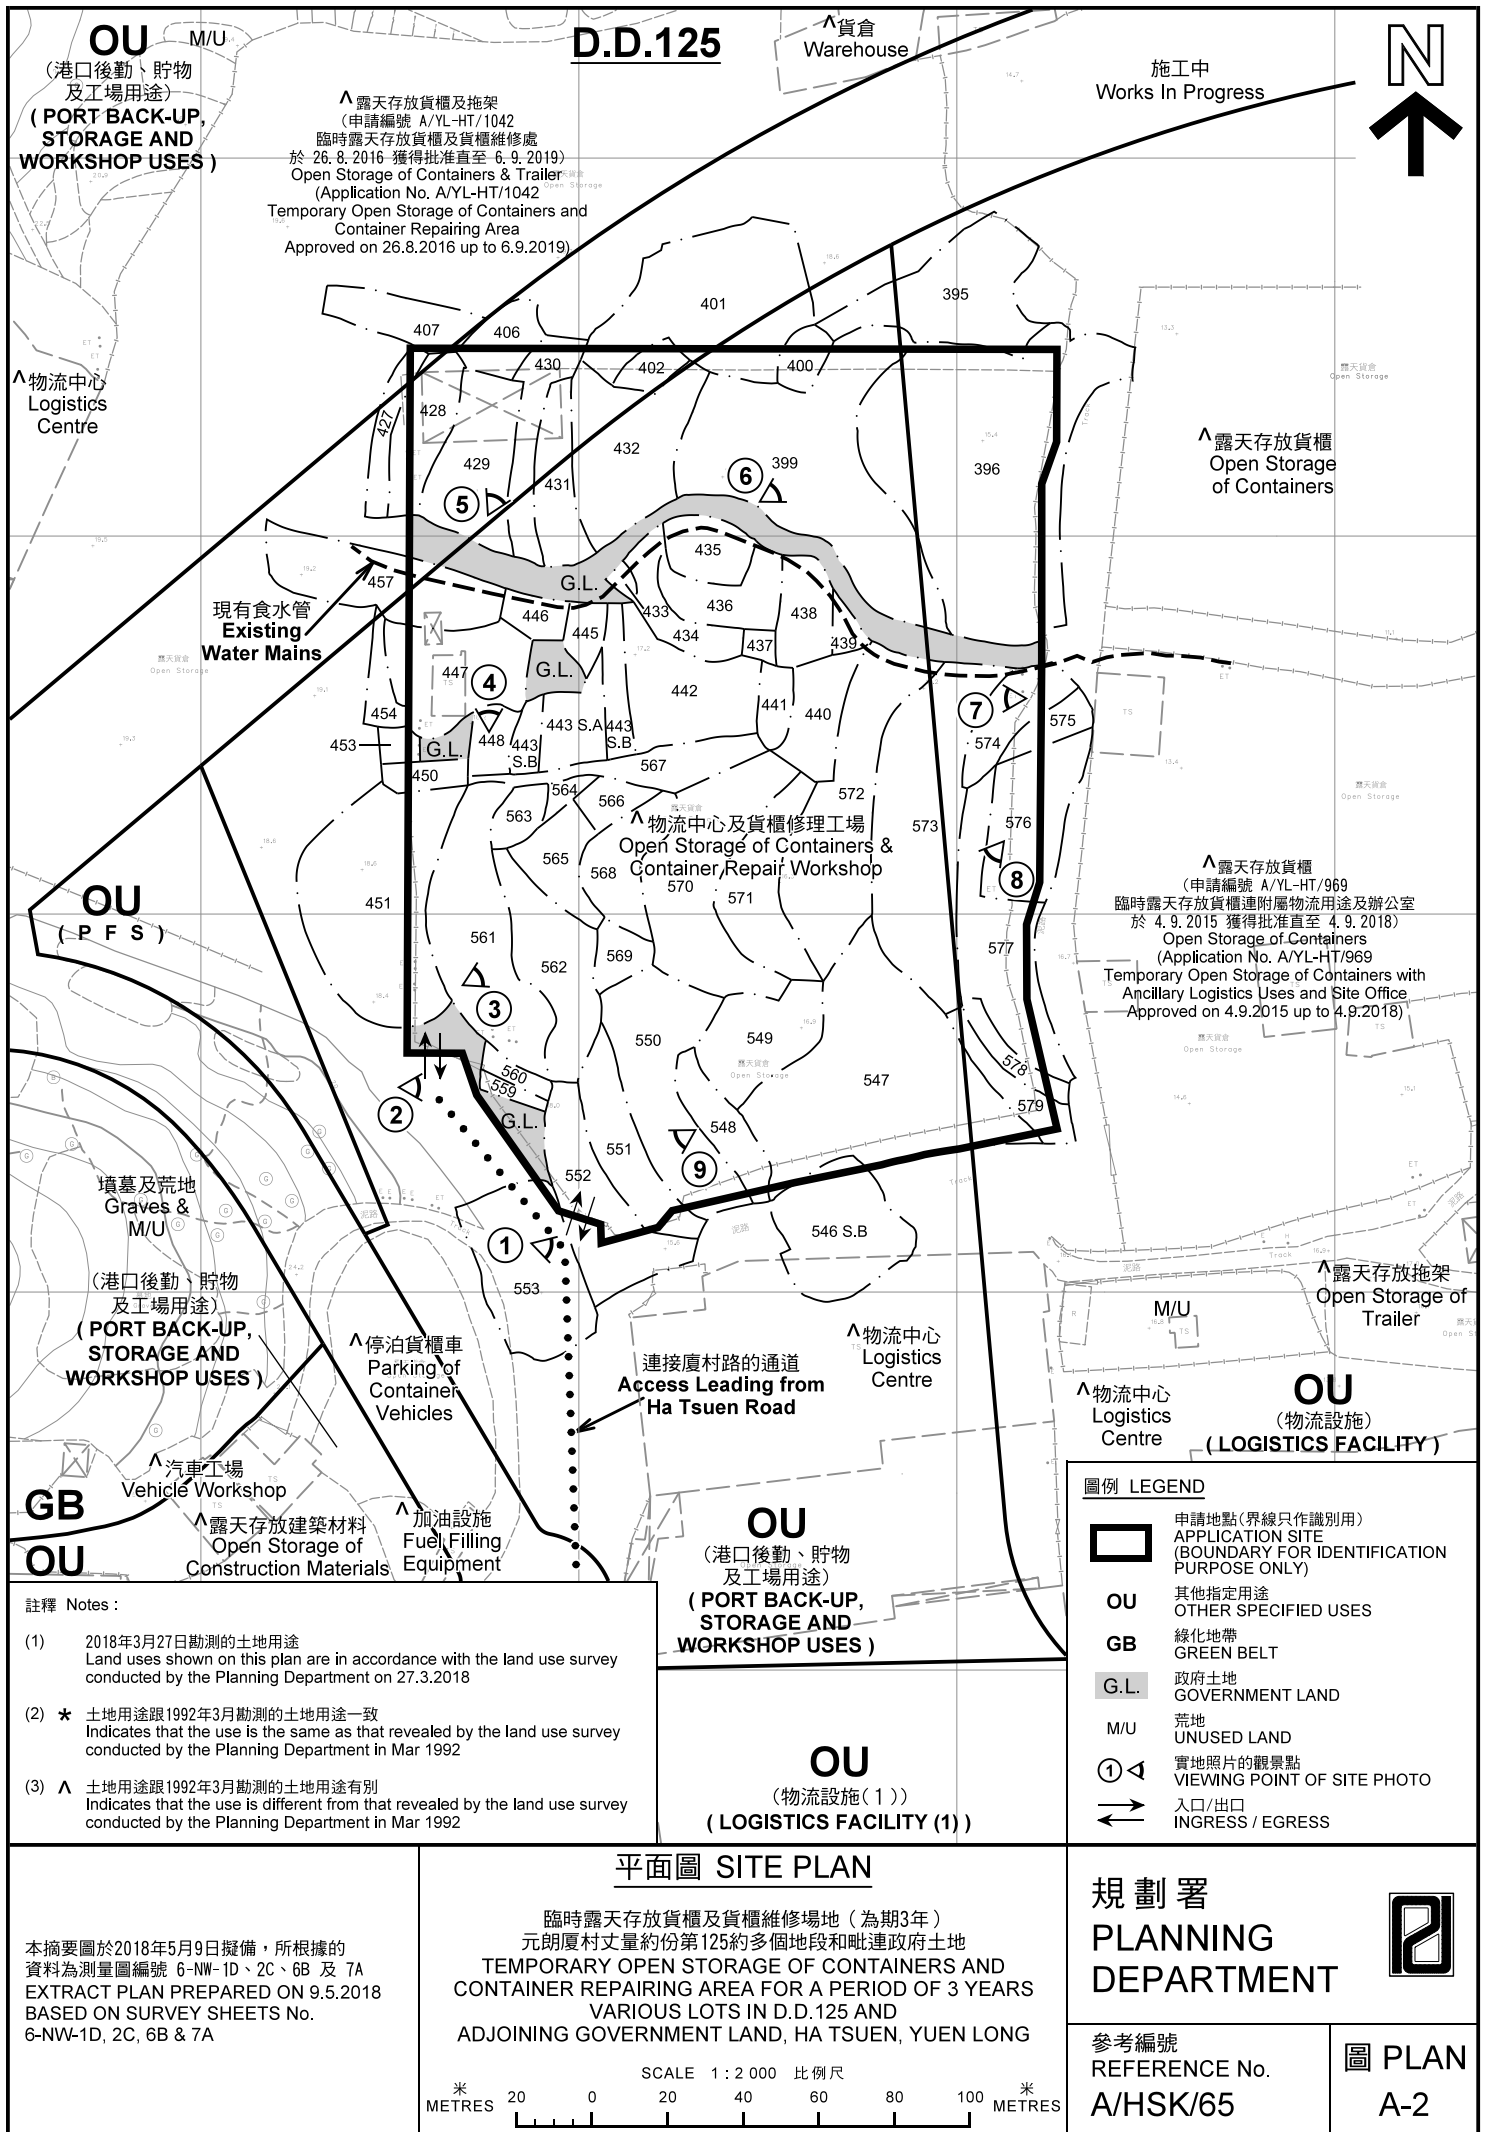

OU M/U
(港口後勤、貯物及工場用途)
(PORT BACK-UP, STORAGE AND WORKSHOP USES)

D.D.125

施工中
Works In Progress



▲ 露天存放貨櫃及拖架
(申請編號 A/YL-HT/1042
臨時露天存放貨櫃及貨櫃維修處
於 26.8.2016 獲得批准直至 6.9.2019)
Open Storage of Containers & Trailer
(Application No. A/YL-HT/1042
Temporary Open Storage of Containers and
Container Repairing Area
Approved on 26.8.2016 up to 6.9.2019)

▲ 露天存放貨櫃
Open Storage
of Containers

現有食水管
Existing
Water Mains

▲ 物流中心及貨櫃修理工場
Open Storage of Containers &
Container Repairing Workshop

▲ 露天存放貨櫃
(申請編號 A/YL-HT/969
臨時露天存放貨櫃連附屬物流用途及辦公室
於 4.9.2015 獲得批准直至 4.9.2018)
Open Storage of Containers
(Application No. A/YL-HT/969
Temporary Open Storage of Containers with
Ancillary Logistics Uses and Site Office
Approved on 4.9.2015 up to 4.9.2018)

OU
(P F S)

墳墓及荒地
Graves &
M/U
(港口後勤、貯物
及工場用途)
**(PORT BACK-UP,
STORAGE AND
WORKSHOP USES)**

OU
(物流設施)
(LOGISTICS FACILITY)

GB
OU

▲ 露天存放建築材料
Open Storage of
Construction Materials

OU
(港口後勤、貯物
及工場用途)
**(PORT BACK-UP,
STORAGE AND
WORKSHOP USES)**

註釋 Notes :

- (1) 2018年3月27日勘測的土地用途
Land uses shown on this plan are in accordance with the land use survey conducted by the Planning Department on 27.3.2018
- (2) * 土地用途跟1992年3月勘測的土地用途一致
Indicates that the use is the same as that revealed by the land use survey conducted by the Planning Department in Mar 1992
- (3) ▲ 土地用途跟1992年3月勘測的土地用途有別
Indicates that the use is different from that revealed by the land use survey conducted by the Planning Department in Mar 1992

圖例 LEGEND

- 申請地點(界線只作識別用)
APPLICATION SITE
(BOUNDARY FOR IDENTIFICATION
PURPOSE ONLY)
- OU** 其他指定用途
OTHER SPECIFIED USES
- GB** 綠化地帶
GREEN BELT
- G.L.** 政府土地
GOVERNMENT LAND
- M/U** 荒地
UNUSED LAND
- ① ◀ 實地照片的觀景點
VIEWING POINT OF SITE PHOTO
- ↔ 入口/出口
INGRESS / EGRESS

平面圖 SITE PLAN

臨時露天存放貨櫃及貨櫃維修場地 (為期3年)
元朗厦村丈量約份第125約多個地段和毗連政府土地
**TEMPORARY OPEN STORAGE OF CONTAINERS AND
CONTAINER REPAIRING AREA FOR A PERIOD OF 3 YEARS
VARIOUS LOTS IN D.D.125 AND
ADJOINING GOVERNMENT LAND, HA TSUEN, YUEN LONG**


規劃署
**PLANNING
DEPARTMENT**



本摘要圖於2018年5月9日擬備，所根據的資料為測量圖編號 6-NW-1D、2C、6B 及 7A
EXTRACT PLAN PREPARED ON 9.5.2018
BASED ON SURVEY SHEETS No.
6-NW-1D, 2C, 6B & 7A

參考編號
REFERENCE No.
A/HSK/65

圖 **PLAN**
A-2

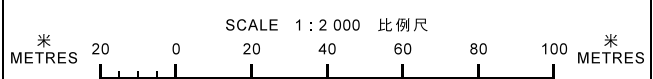



連接廈村路的通道
Access Leading from
Ha Tsuen Road

圖例 LEGEND



申請地點(界線只作識別用)
APPLICATION SITE
(BOUNDARY FOR IDENTIFICATION
PURPOSE ONLY)

本摘要圖於2018年4月26日擬備，所根據的資料為地政總署於2018年1月3日拍得的航攝照片編號 E033205C
EXTRACT PLAN PREPARED ON 26.4.2018
BASED ON AERIAL PHOTO No.
E033205C TAKEN ON 3.1.2018
BY LANDS DEPARTMENT

航攝照片 AERIAL PHOTO

臨時露天存放貨櫃及貨櫃維修場地(為期3年)
元朗廈村丈量約份第125約多個地段和毗連政府土地
TEMPORARY OPEN STORAGE OF CONTAINERS AND
CONTAINER REPAIRING AREA FOR A PERIOD OF 3 YEARS
VARIOUS LOTS IN D.D.125 AND
ADJOINING GOVERNMENT LAND, HA TSUEN, YUEN LONG

規劃署
PLANNING
DEPARTMENT



參考編號
REFERENCE No.
A/HSK/65

圖 PLAN
A-3

申請地點
APPLICATION SITE



申請地點
APPLICATION SITE



本圖於2018年4月26日擬備，所根據的資料為攝於2018年3月27日的實地照片
PLAN PREPARED ON 26.4.2018
BASED ON SITE PHOTOS
TAKEN ON 27.3.2018

實地照片 SITE PHOTOS

臨時露天存放貨櫃及貨櫃維修場地（為期3年）
元朗廈村丈量約份第125約多個地段和毗連政府土地
TEMPORARY OPEN STORAGE OF CONTAINERS AND
CONTAINER REPAIRING AREA FOR A PERIOD OF 3 YEARS
VARIOUS LOTS IN D.D.125 AND
ADJOINING GOVERNMENT LAND, HA TSUEN, YUEN LONG

規劃署
PLANNING
DEPARTMENT



參考編號
REFERENCE No.
A/HSK/65

圖 PLAN
A-4a



4

申請地點
APPLICATION SITE



5

申請地點
APPLICATION SITE



6

申請地點
APPLICATION SITE

實地照片 SITE PHOTOS

臨時露天存放貨櫃及貨櫃維修場地（為期3年）
元朗廈村丈量約份第125約多個地段和毗連政府土地
TEMPORARY OPEN STORAGE OF CONTAINERS AND
CONTAINER REPAIRING AREA FOR A PERIOD OF 3 YEARS
VARIOUS LOTS IN D.D.125 AND
ADJOINING GOVERNMENT LAND, HA TSUEN, YUEN LONG

規劃署
PLANNING
DEPARTMENT



參考編號
REFERENCE No.
A/HSK/65

圖 PLAN
A-4b

本圖於2018年4月26日擬備，所根據的資料為攝於2018年3月27日的實地照片
PLAN PREPARED ON 26.4.2018
BASED ON SITE PHOTOS
TAKEN ON 27.3.2018



申請地點
APPLICATION SITE



申請地點
APPLICATION SITE



申請地點
APPLICATION SITE

實地照片 SITE PHOTOS

臨時露天存放貨櫃及貨櫃維修場地（為期3年）
元朗廈村丈量約份第125約多個地段和毗連政府土地
TEMPORARY OPEN STORAGE OF CONTAINERS AND
CONTAINER REPAIRING AREA FOR A PERIOD OF 3 YEARS
VARIOUS LOTS IN D.D.125 AND
ADJOINING GOVERNMENT LAND, HA TSUEN, YUEN LONG

規劃署
PLANNING
DEPARTMENT



參考編號
REFERENCE No.
A/HSK/65

圖 PLAN
A-4c

本圖於2018年4月26日擬備，所根據的資料為攝於2018年3月27日的實地照片
PLAN PREPARED ON 26.4.2018
BASED ON SITE PHOTOS
TAKEN ON 27.3.2018