


<p>Project 項目名稱:</p> <p>Proposed Temporary Logistics Centre and Storage of Recyclable Materials (Plastic, Metal and Paper) for a Period of 3 Years at Lots 89 (Part), 90 (Part), 93 RP (Part), 94 (Part), 95 (Part), 96 (Part), 98 (Part), 100 (Part), 101 (Part), 103, 104 (Part), 106 (Part), 107 (Part), 116 (Part), 117 (Part), 118, 119, 120 (Part), 121 (Part), 123 (Part), 129 (Part), 130, 131, 132 (Part), 133 (Part) in D.D.125 and Adjoining Government Land, Ha Tsuen, Yuen Long, N.T.</p>	<p>Drawing Title 圖目:</p> <p>Excerpt from OZP No. S/HSK/1</p> <p>Drawing No. 圖號:</p> <p>Figure 2</p>	<p>Remarks 備註:</p> <p>●●● Vehicular access leading from Ping Ha Road</p> <p>Scale 比例:</p> <p>1:7500</p>
--	---	---

(摘錄自申請人於 29.8.2018 呈交的申請書)  
 (Extract from Applicant's Submission of 29.8.2018)


<p>參考編號 REFERENCE No. A/HSK/99</p>	<p>繪圖 DRAWING A-1</p>
--	---------------------------

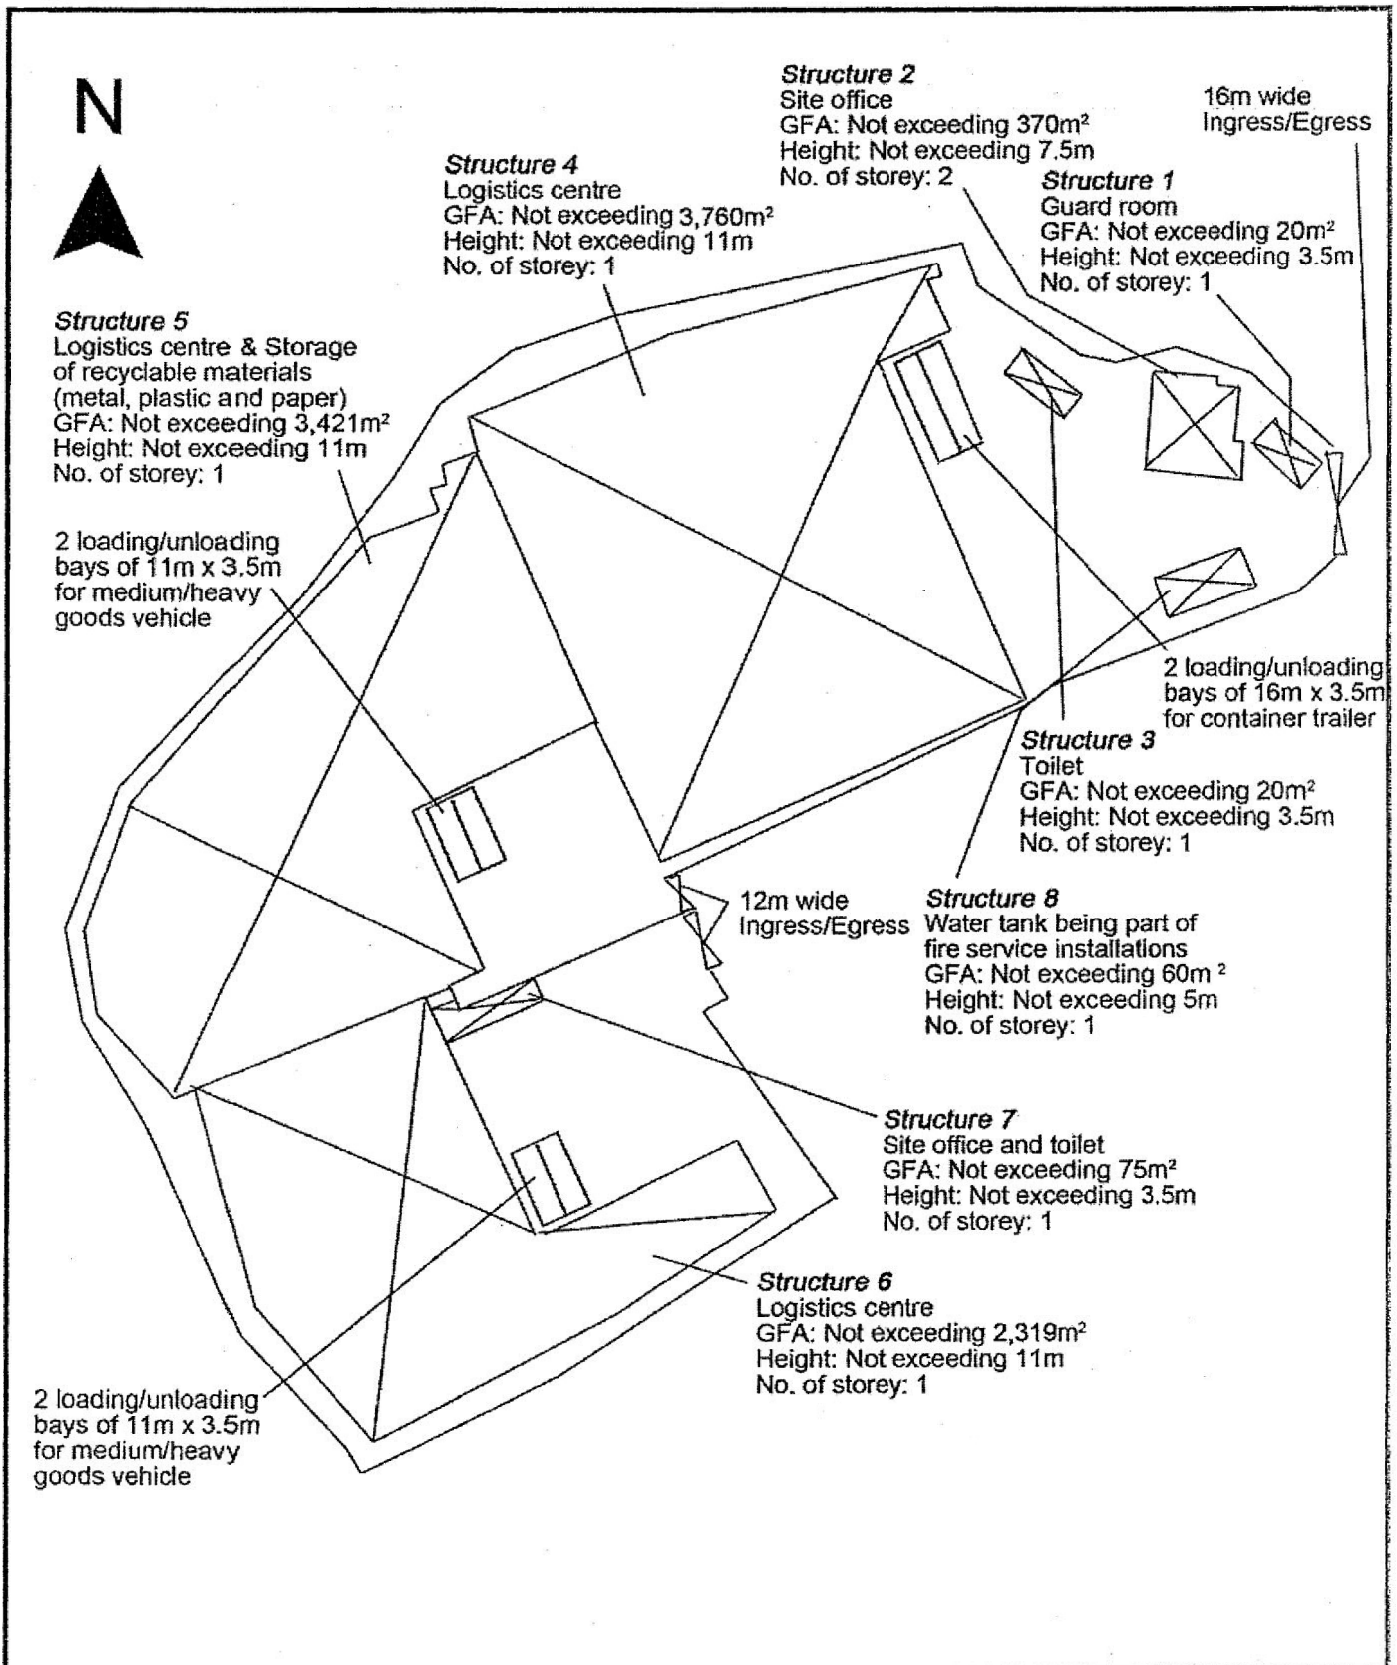

<p>Project 項目名稱: Proposed Temporary Logistics Centre and Storage of Recyclable Materials (Plastic, Metal and Paper) for a Period of 3 Years at Lots 89 (Part), 90 (Part), 93 RP (Part), 94 (Part), 95 (Part), 96 (Part), 98 (Part), 100 (Part), 101 (Part), 103, 104 (Part), 106 (Part), 107 (Part), 116 (Part), 117 (Part), 118, 119, 120 (Part), 121 (Part), 123 (Part), 129 (Part), 130, 131, 132 (Part), 133 (Part) in D.D.125 and Adjoining Government Land, Ha Tsuen, Yuen Long, N.T.</p>	<p>Drawing Title 圖名: Proposed Layout Plan</p> <p>Drawing No. 圖號: Figure 3</p>	<p>Remarks 備註:</p> <p>Scale 比例: 1:1000</p>
---	---	--

(摘錄自申請人於 29.8.2018 呈交的申請書)  
(Extract from Applicant's Submission of 29.8.2018)

<p>參考編號 REFERENCE No. A/HSK/99</p>	<p>繪圖 DRAWING A-2</p>
--	---------------------------

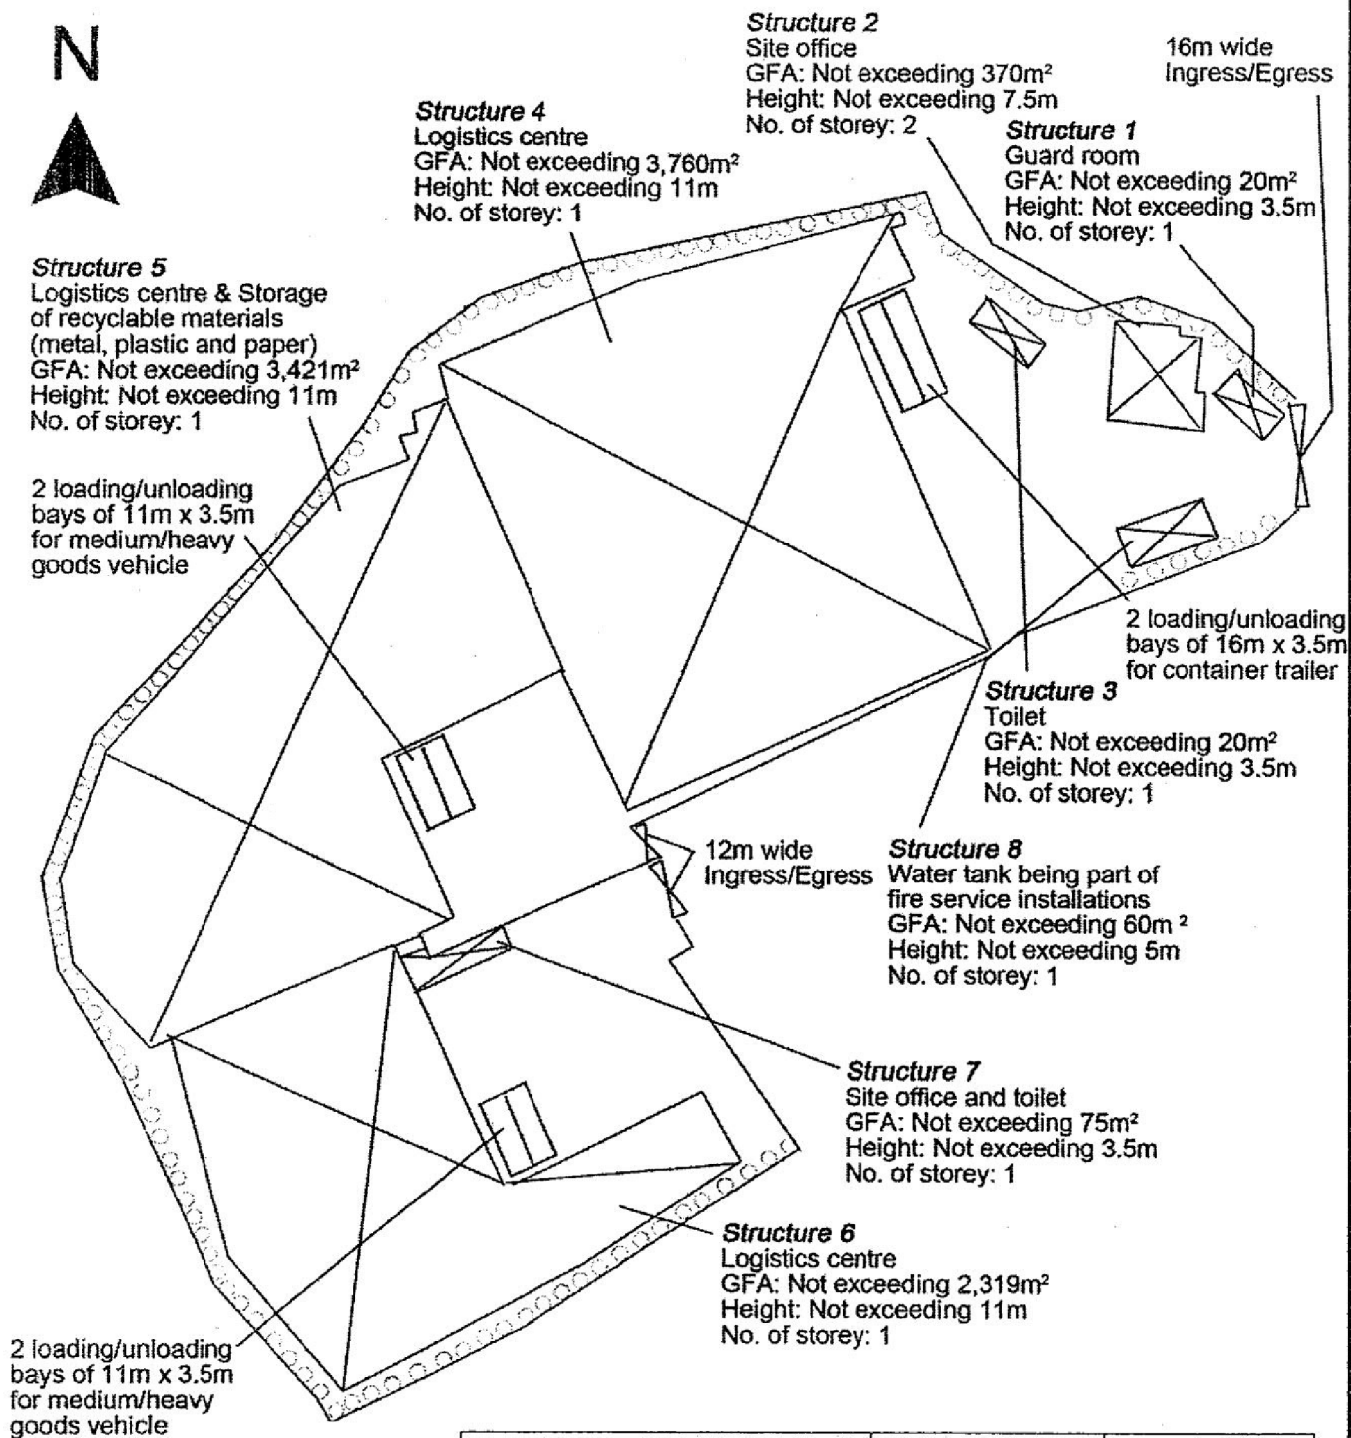


Tree	Approximate Height	Spacing
○ Existing trees	3m to 6m	4m

<p>Project 項目名稱: Proposed Temporary Logistics Centre and Storage of Recyclable Materials (Plastic, Metal and Paper) for a Period of 3 Years at Lots 89 (Part), 90 (Part), 93 RP (Part), 94 (Part), 95 (Part), 96 (Part), 98 (Part), 100 (Part), 101 (Part), 103, 104 (Part), 106 (Part), 107 (Part), 116 (Part), 117 (Part), 118, 119, 120 (Part), 121 (Part), 123 (Part), 129 (Part), 130, 131, 132 (Part), 133 (Part) in D.D.125 and Adjoining Government Land, Ha Tsuen, Yuen Long, N.T.</p>	<p>Drawing Title 圖目: <b>Proposed Landscape &amp; Tree Preservation Plan</b></p>	<p>Remarks 備註:</p>
	<p>Drawing No. 圖號: <b>Figure 4</b></p>	<p>Scale 比例: 1:1000</p>

(摘錄自申請人於 29.8.2018 呈交的申請書)  
(Extract from Applicant's Submission of 29.8.2018)

<p>參考編號 REFERENCE No. <b>A/HSK/99</b></p>	<p>繪圖 DRAWING <b>A-3</b></p>
---	----------------------------------

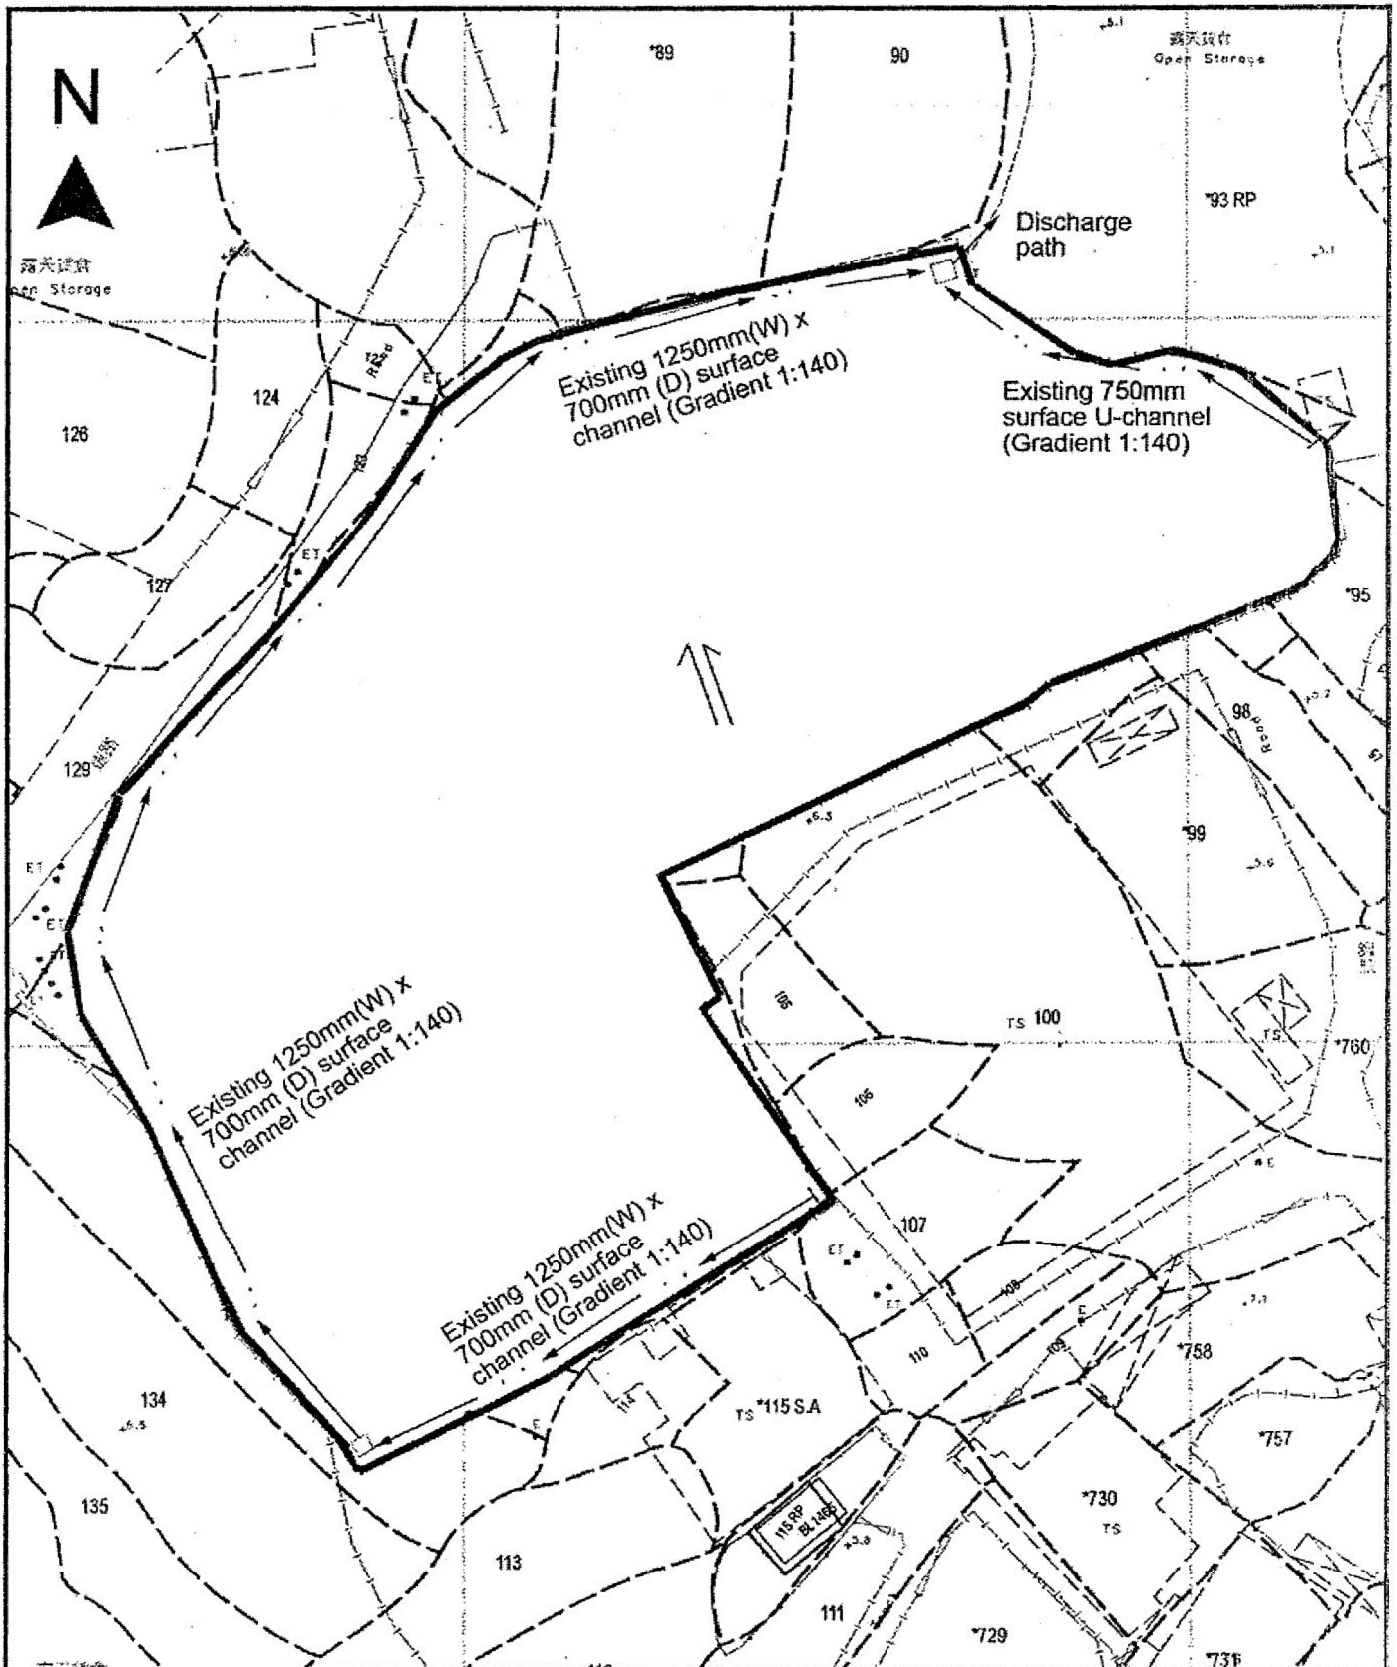


<p>Project 項目名稱: Proposed Temporary Logistics Centre and Storage of Recyclable Materials (Plastic, Metal and Paper) for a Period of 3 Years at Lots 89 (Part), 90 (Part), 93 RP (Part), 94 (Part), 95 (Part), 96 (Part), 98 (Part), 100 (Part), 101 (Part), 103, 104 (Part), 106 (Part), 107 (Part), 116 (Part), 117 (Part), 118, 119, 120 (Part), 121 (Part), 123 (Part), 129 (Part), 130, 131, 132 (Part), 133 (Part) in D.D.125 and Adjoining Government Land, Ha Tsuen, Yuen Long, N.T.</p>	<p>Drawing Title 圖目: <b>As-built Drainage Plan</b></p> <p>Drawing No. 圖號: <b>Figure 5</b></p>	<p>Remarks 備註: <input type="checkbox"/> Existing catchpit</p> <p>Scale 比例: 1:1000</p>
---	---	---

(摘錄自申請人於 29.8.2018 呈交的申請書)  
(Extract from Applicant's Submission of 29.8.2018)

<p>參考編號 REFERENCE No. <b>A/HSK/99</b></p>	<p>繪圖 DRAWING <b>A-4</b></p>
---	----------------------------------






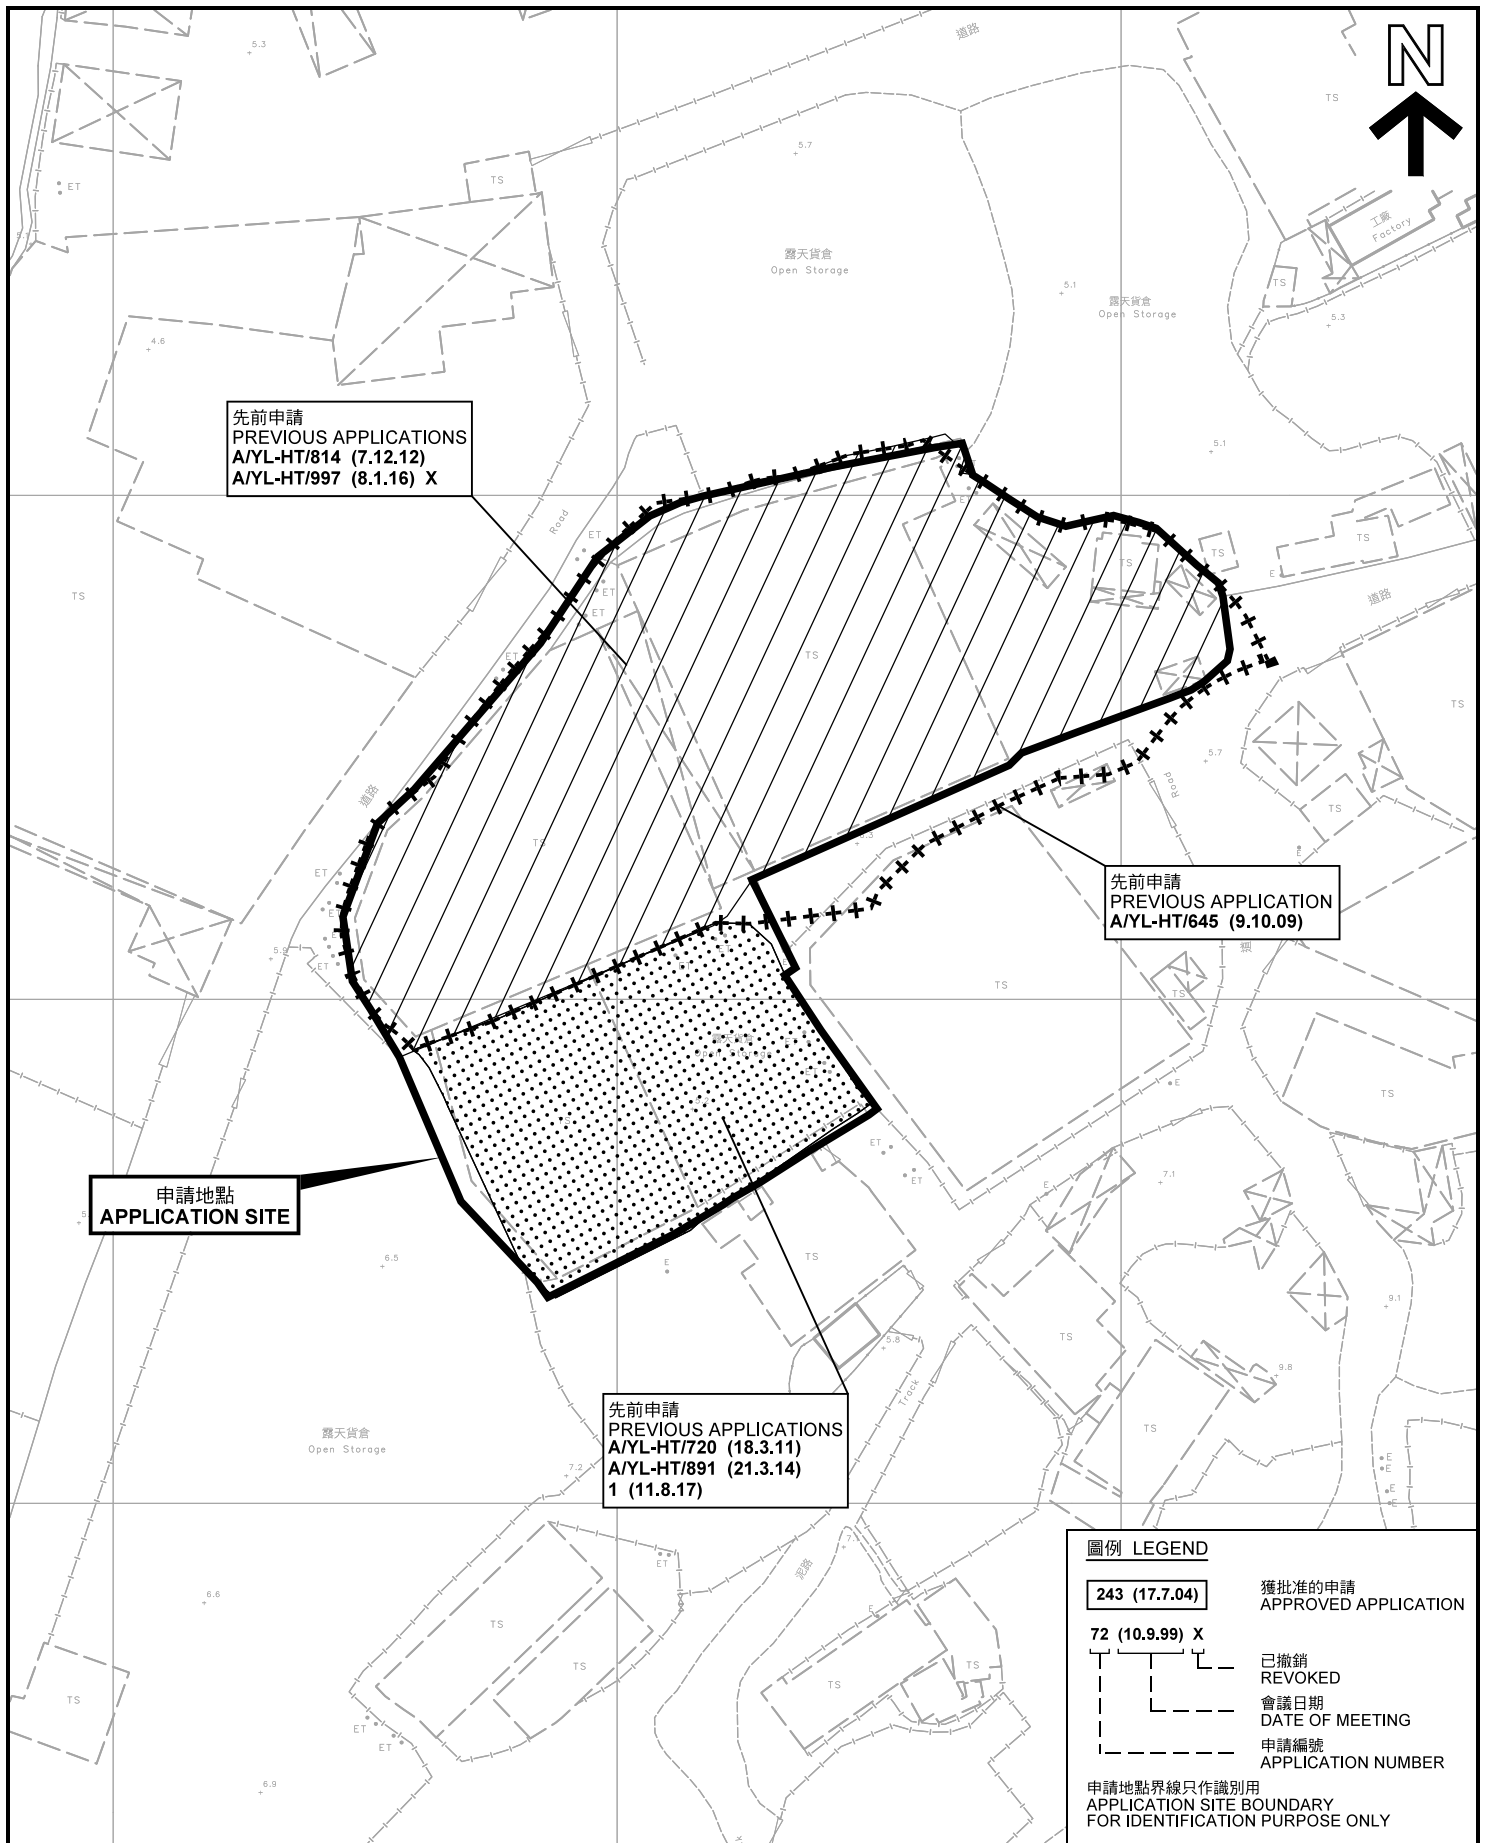

本摘要圖於2018年10月8日擬備，所根據的資料為測量圖編號 6-NW-2C 及 6-NW-7A  
 EXTRACT PLAN PREPARED ON 8.10.2018  
 BASED ON SURVEY SHEETS No.  
 6-NW-2C & 6-NW-7A

**先前申請圖 PREVIOUS APPLICATIONS PLAN**

臨時物流中心存放可循環再造物料(塑膠、金屬及紙張) (為期3年)  
 元朗厦村丈量約份第125約地段第89號(部分)、第90號(部分)、第93號餘段(部分)、第94號(部分)、  
 第95號(部分)、第96號(部分)、第98號(部分)、第100號(部分)、第101號(部分)、第102號(部分)、第103號(部分)、第104號(部分)、  
 第106號(部分)、第107號(部分)、第116號(部分)、第117號(部分)、第118號(部分)、第119號(部分)、第120號(部分)、  
 第121號(部分)、第123號(部分)、第129號(部分)、第130號(部分)、第131號(部分)、第132號(部分)及第133號(部分)和毗連政府土地  
 TEMPORARY LOGISTICS CENTRE WITH STORAGE OF RECYCLABLE MATERIALS  
 (PLASTIC, METAL AND PAPER) FOR A PERIOD OF 3 YEARS  
 LOTS 89 (PART), 90 (PART), 93 RP (PART), 94 (PART), 95 (PART), 96 (PART), 98 (PART),  
 100 (PART), 101 (PART), 103, 104 (PART), 106 (PART), 107 (PART), 116 (PART), 117 (PART),  
 118, 119, 120 (PART), 121 (PART), 123 (PART), 129 (PART), 130, 131, 132 (PART) AND  
 133 (PART) IN D.D.125 AND ADJOINING GOVERNMENT LAND, HA TSUEN, YUEN LONG  
 SCALE 1 : 1 500 比例尺

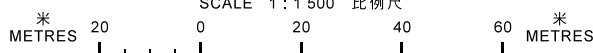

**圖例 LEGEND**

**243 (17.7.04)** 獲批准的申請 APPROVED APPLICATION

**72 (10.9.99) X** 已撤銷 REVOKED

會議日期 DATE OF MEETING


申請編號 APPLICATION NUMBER

申請地點界線只作識別用 APPLICATION SITE BOUNDARY FOR IDENTIFICATION PURPOSE ONLY

規劃署  
**PLANNING DEPARTMENT**

參考編號  
 REFERENCE No.  
**A/HSK/99**

圖 PLAN  
**A-1b**

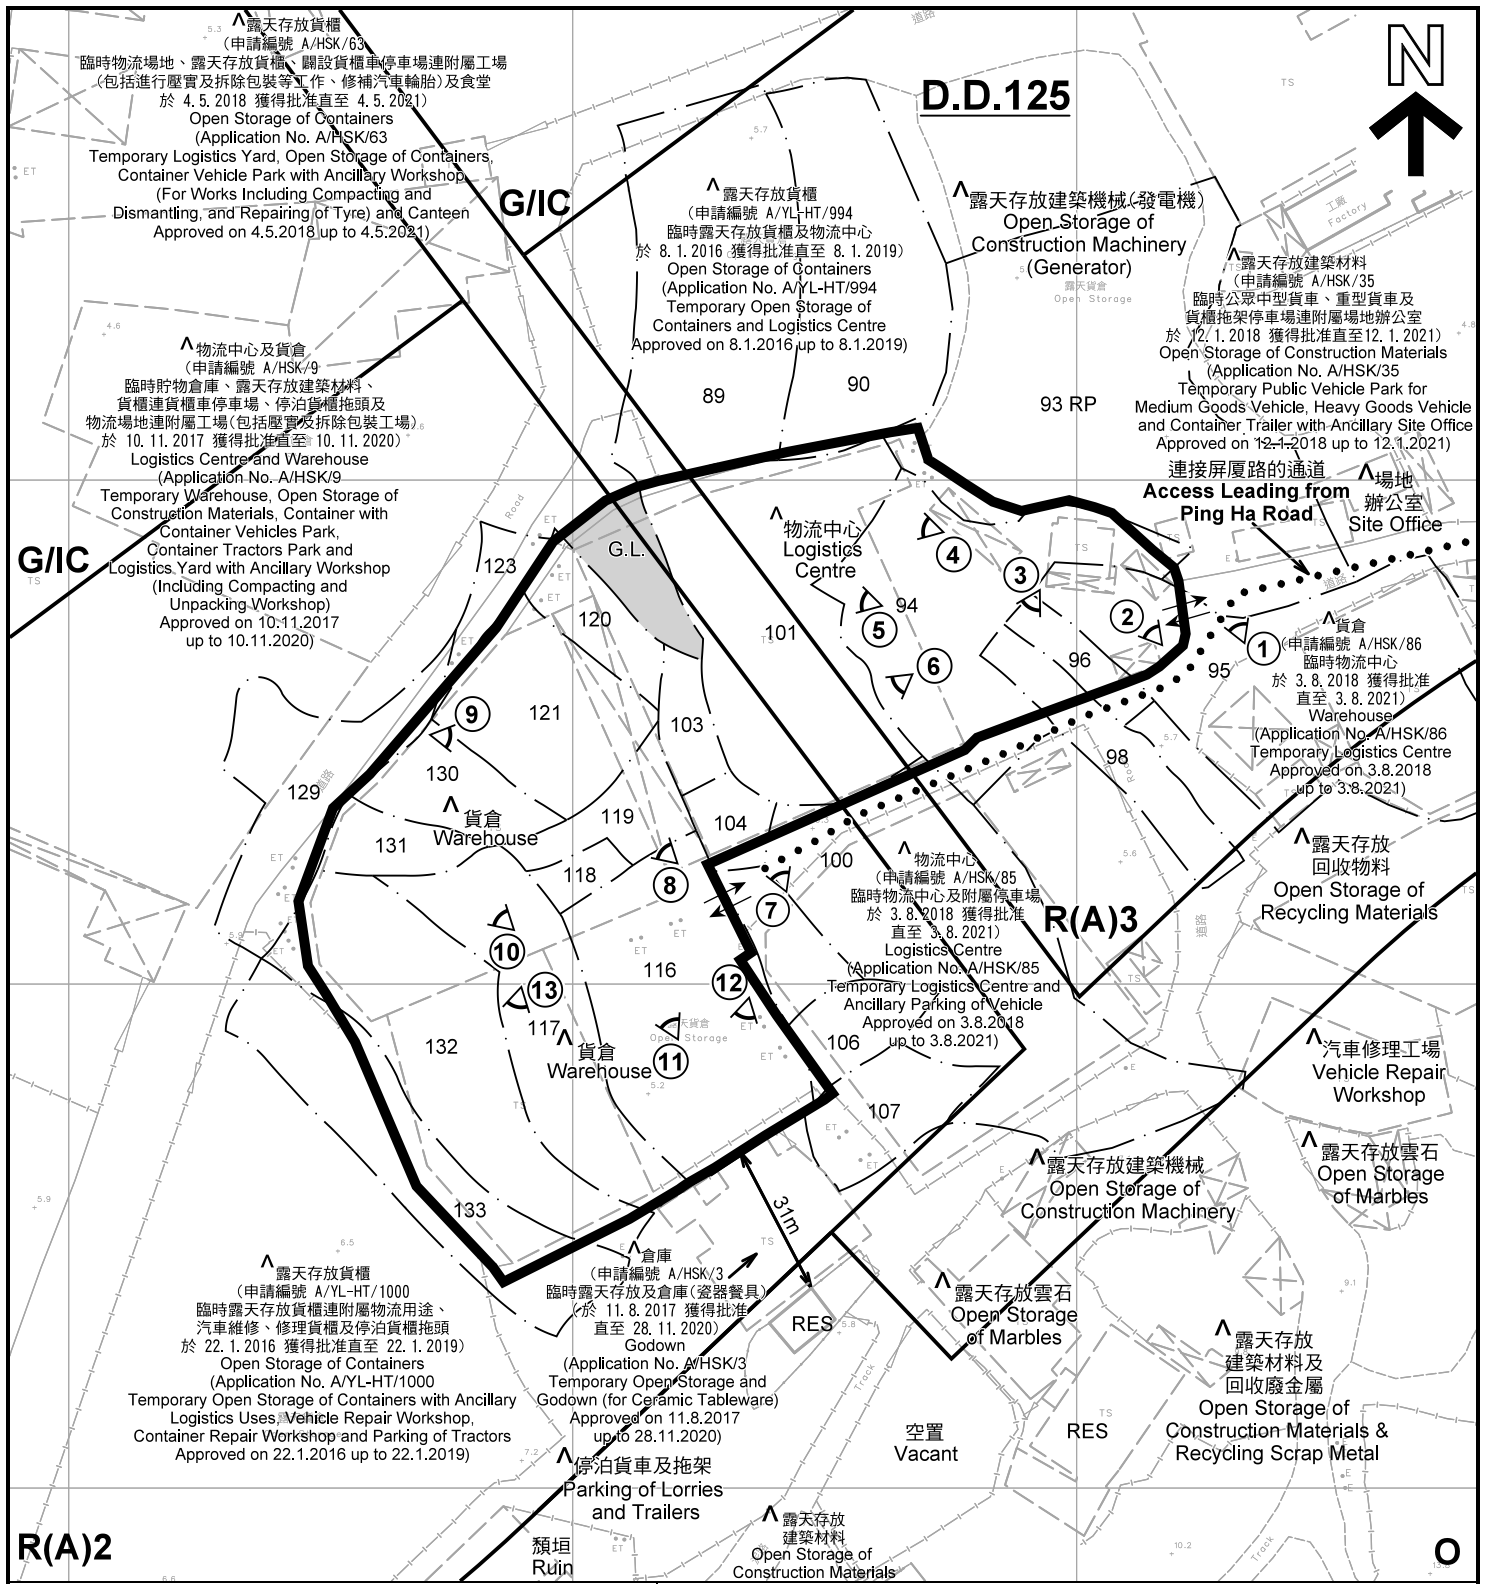

**註釋 Notes :**

- (1) 2018年9月21日勘測的土地用途  
Land uses shown on this plan are in accordance with the land use survey conducted by the Planning Department on 21.9.2018
- (2) \* 土地用途跟1992年3月勘測的土地用途一致  
Indicates that the use is the same as that revealed by the land use survey conducted by the Planning Department in Mar 1992
- (3) ^ 土地用途跟1992年3月勘測的土地用途有別  
Indicates that the use is different from that revealed by the land use survey conducted by the Planning Department in Mar 1992


**圖例 LEGEND**

- 申請地點(界線只作識別用)  
APPLICATION SITE (BOUNDARY FOR IDENTIFICATION PURPOSE ONLY)
- R(A)** 住宅(甲類)  
RESIDENTIAL (GROUP A)
- G/I/C** 政府、機構或社區  
GOVERNMENT, INSTITUTION OR COMMUNITY
- O** 休憩用地  
OPEN SPACE
- G.L.** 政府土地  
GOVERNMENT LAND
- RES** 住用構築物  
RESIDENTIAL STRUCTURES
- 實地照片的觀景點  
VIEWING POINT OF SITE PHOTO
- 入口/出口  
INGRESS / EGRESS

**平面圖 SITE PLAN**

臨時物流中心連存放可循環再造物料(塑膠、金屬及紙張)(為期3年)  
元朗圍村丈量約份第125約地段第89號(部分)、第90號(部分)、第93號餘段(部分)、第94號(部分)、第95號(部分)、第96號(部分)、第98號(部分)、第100號(部分)、第101號(部分)、第103號、第104號(部分)、第106號(部分)、第107號(部分)、第116號(部分)、第117號(部分)、第118號、第119號、第120號(部分)、第121號(部分)、第123號(部分)、第129號(部分)、第130號、第131號、第132號(部分)及第133號(部分)和毗連政府土地  
TEMPORARY LOGISTICS CENTRE WITH STORAGE OF RECYCLABLE MATERIALS (PLASTIC, METAL AND PAPER) FOR A PERIOD OF 3 YEARS  
LOTS 89 (PART), 90 (PART), 93 RP (PART), 94 (PART), 95 (PART), 96 (PART), 98 (PART), 100 (PART), 101 (PART), 103, 104 (PART), 106 (PART), 107 (PART), 116 (PART), 117 (PART), 118, 119, 120 (PART), 121 (PART), 123 (PART), 129 (PART), 130, 131, 132 (PART) AND 133 (PART) IN D.D.125 AND ADJOINING GOVERNMENT LAND, HA TSUEN, YUEN LONG

SCALE 1 : 1 500 比例尺

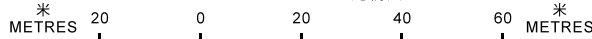

本摘要圖於2018年10月10日擬備，所根據的資料為測量圖編號 6-NW-2C  
EXTRACT PLAN PREPARED ON 10.10.2018 BASED ON SURVEY SHEET No. 6-NW-2C

**規劃署  
PLANNING  
DEPARTMENT**



參考編號  
REFERENCE No.  
**A/HSK/99**

**圖 PLAN  
A-2**





圖例 LEGEND



申請地點(界線只作識別用)  
APPLICATION SITE  
(BOUNDARY FOR IDENTIFICATION  
PURPOSE ONLY)

本摘要圖於2018年10月3日擬備，所根據的資料為地政總署於2018年1月3日拍得的航攝照片編號 E033658C  
EXTRACT PLAN PREPARED ON 3.10.2018  
E033658C TAKEN ON 3.1.2018  
BY LANDS DEPARTMENT

航攝照片 AERIAL PHOTO

臨時物流中心儲存可循環再造物料(塑膠、金屬及紙張)(為期3年)  
元朗厦村丈量約份第125約地段第89號(部分)、第90號(部分)、第93號餘段(部分)、第94號(部分)、第95號(部分)、第96號(部分)、第98號(部分)、第100號(部分)、第101號(部分)、第103號、第104號(部分)、第106號(部分)、第107號(部分)、第110號(部分)、第111號(部分)、第117號(部分)、第118號、第119號、第120號(部分)、第121號(部分)、第122號(部分)、第123號、第124號、第125號、第126號(部分)、第127號(部分)、第128號(部分)、第129號(部分)、第130號、第131號、第132號(部分)及第133號(部分)和毗連政府土地  
TEMPORARY LOGISTICS CENTRE WITH STORAGE OF RECYCLABLE MATERIALS (PLASTIC, METAL AND PAPER) FOR A PERIOD OF 3 YEARS  
LOTS 89 (PART), 90 (PART), 93 RP (PART), 94 (PART), 95 (PART), 96 (PART), 98 (PART), 100 (PART), 101 (PART), 103, 104 (PART), 106 (PART), 107 (PART), 116 (PART), 117 (PART), 118, 119, 120 (PART), 121 (PART), 123 (PART), 129 (PART), 130, 131, 132 (PART) AND 133 (PART) IN D.D.125 AND ADJOINING GOVERNMENT LAND, HA TSUEN, YUEN LONG

規劃署  
PLANNING  
DEPARTMENT



參考編號  
REFERENCE No.  
A/HSK/99

圖 PLAN  
A-3

東頭村  
Tung Tau  
Tsuen

新圍  
San Wai



申請地點  
APPLICATION SITE



實地照片 SITE PHOTOS

臨時物流中心連存放可循環再造物料(塑膠、金屬及紙張) (為期3年)  
元朗厦村丈量約份第125約地段第89號(部分)、第90號(部分)、第93號餘段(部分)、第94號(部分)、  
第95號(部分)、第96號(部分)、第98號(部分)、第100號(部分)、第101號(部分)、第103號、第104號(部分)、  
第106號(部分)、第107號(部分)、第116號(部分)、第117號(部分)、第118號、第119號、第120號(部分)、  
第121號(部分)、第123號(部分)、第129號(部分)、第130號、第131號、第132號(部分)及第133號(部分)和毗連政府土地  
TEMPORARY LOGISTICS CENTRE WITH STORAGE OF RECYCLABLE MATERIALS  
(PLASTIC, METAL AND PAPER) FOR A PERIOD OF 3 YEARS  
LOTS 89 (PART), 90 (PART), 93 RP (PART), 94 (PART), 95 (PART), 96 (PART), 98 (PART), 99 (PART),  
100 (PART), 101 (PART), 103, 104 (PART), 106 (PART), 107 (PART), 116 (PART), 117 (PART),  
118, 119, 120 (PART), 121 (PART), 123 (PART), 129 (PART), 130, 131, 132 (PART) AND  
133 (PART) IN D.D.125 AND ADJOINING GOVERNMENT LAND, HA TSUEN, YUEN LONG

規劃署  
PLANNING  
DEPARTMENT



參考編號  
REFERENCE No.  
A/HSK/99

圖 PLAN  
A-4a

本圖於2018年10月3日擬備，所根據的資料為攝於2018年9月7日的實地照片  
PLAN PREPARED ON 3.10.2018  
BASED ON SITE PHOTOS  
TAKEN ON 7.9.2018




4



5



6

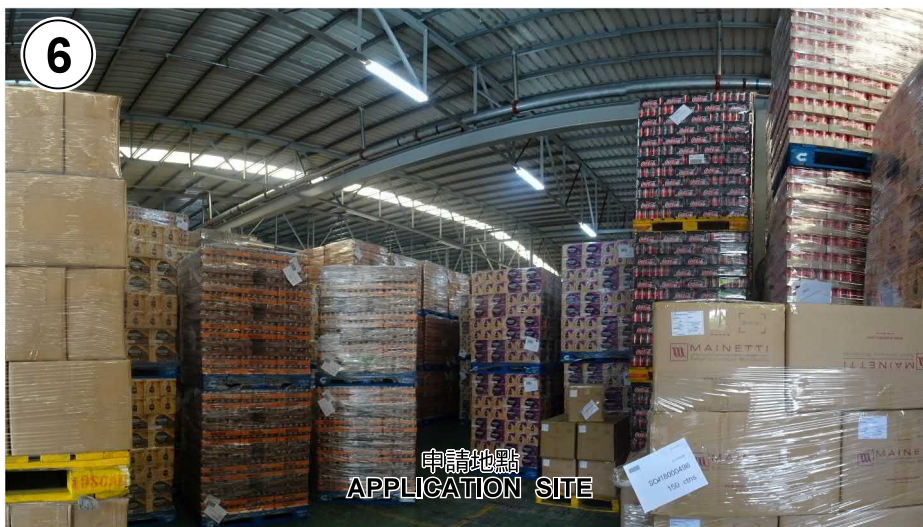

本圖於2018年10月3日擬備，所根據的資料為攝於2018年9月7日的實地照片  
 PLAN PREPARED ON 3.10.2018  
 BASED ON SITE PHOTOS  
 TAKEN ON 7.9.2018

**實地照片 SITE PHOTOS**

臨時物流中心連存放可循環再造物料(塑膠、金屬及紙張) (為期3年)  
 元朗厦村丈量約份第125約地段第89號(部分)、第90號(部分)、第93號餘段(部分)、第94號(部分)、  
 第95號(部分)、第96號(部分)、第98號(部分)、第100號(部分)、第101號(部分)、第103號、第104號(部分)、  
 第106號(部分)、第107號(部分)、第116號(部分)、第117號(部分)、第118號、第119號、第120號(部分)、  
 第121號(部分)、第123號(部分)、第129號(部分)、第130號、第131號、第132號(部分)及第133號(部分)和毗連政府土地  
 TEMPORARY LOGISTICS CENTRE WITH STORAGE OF RECYCLABLE MATERIALS  
 (PLASTIC, METAL AND PAPER) FOR A PERIOD OF 3 YEARS  
 LOTS 89 (PART), 90 (PART), 93 RP (PART), 94 (PART), 95 (PART), 96 (PART), 98 (PART),  
 100 (PART), 101 (PART), 103, 104 (PART), 106 (PART), 107 (PART), 116 (PART), 117 (PART),  
 118, 119, 120 (PART), 121 (PART), 123 (PART), 129 (PART), 130, 131, 132 (PART) AND  
 133 (PART) IN D.D.125 AND ADJOINING GOVERNMENT LAND, HA TSUEN, YUEN LONG

規劃署  
 PLANNING  
 DEPARTMENT



參考編號  
 REFERENCE No.  
 A/HSK/99

圖 PLAN  
 A-4b



申請地點  
APPLICATION SITE



連接屏廈路的通道  
Access Leading from  
Ping Ha Road



申請地點  
APPLICATION SITE



申請地點  
APPLICATION SITE



申請地點  
APPLICATION SITE

本圖於2018年10月3日擬備，所根據的資料為攝於2018年9月7日的實地照片  
PLAN PREPARED ON 3.10.2018  
BASED ON SITE PHOTOS  
TAKEN ON 7.9.2018

實地照片 SITE PHOTOS

臨時物流中心連存放可循環再造物料(塑膠、金屬及紙張) (為期3年)  
元朗厦村丈量約份第125約地段第89號(部分)、第90號(部分)、第93號餘段(部分)、第94號(部分)、  
第95號(部分)、第96號(部分)、第98號(部分)、第100號(部分)、第101號(部分)、第103號、第104號(部分)、  
第106號(部分)、第107號(部分)、第116號(部分)、第117號(部分)、第118號、第119號、第120號(部分)、  
第121號(部分)、第123號(部分)、第130號、第131號、第132號(部分)及第133號(部分)和毗連政府土地  
TEMPORARY LOGISTICS CENTRE WITH STORAGE OF RECYCLABLE MATERIALS  
(PLASTIC, METAL AND PAPER) FOR A PERIOD OF 3 YEARS  
LOTS 89 (PART), 90 (PART), 93 RP (PART), 94 (PART), 95 (PART), 96 (PART), 98 (PART),  
100 (PART), 101 (PART), 103, 104 (PART), 106 (PART), 107 (PART), 116 (PART), 117 (PART),  
118, 119, 120 (PART), 121 (PART), 123 (PART), 129 (PART), 130, 131, 132 (PART) AND  
133 (PART) IN D.D.125 AND ADJOINING GOVERNMENT LAND, HA TSUEN, YUEN LONG

規劃署  
PLANNING  
DEPARTMENT



參考編號  
REFERENCE No.  
A/HSK/99

圖 PLAN  
A-4c




11

申請地點  
APPLICATION SITE



12

申請地點  
APPLICATION SITE

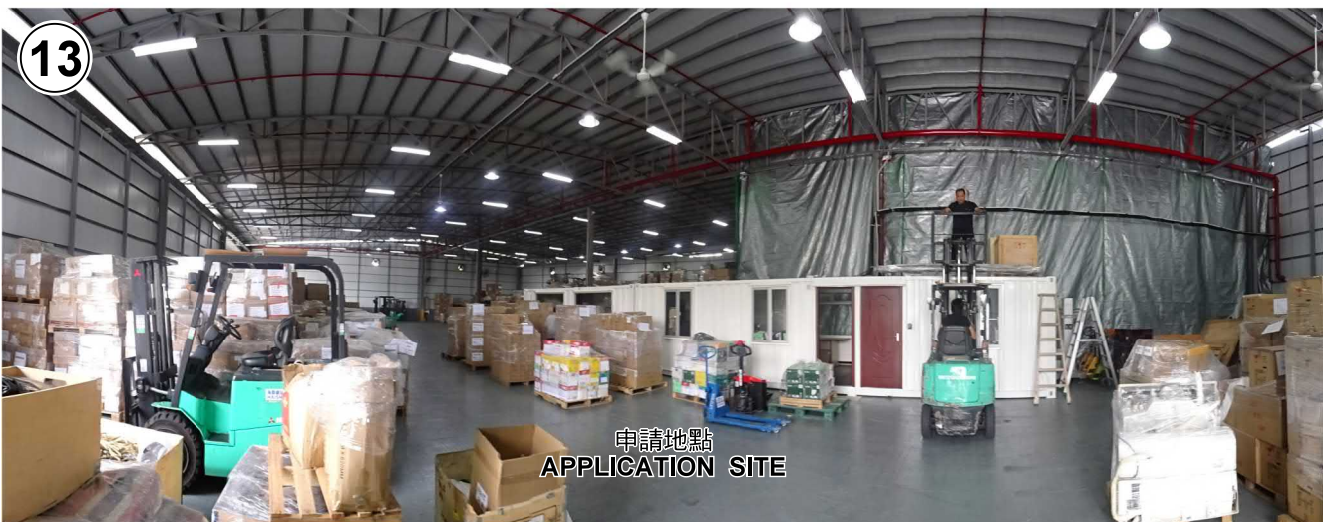

13

申請地點  
APPLICATION SITE

實地照片 SITE PHOTOS

臨時物流中心連存放可循環再造物料(塑膠、金屬及紙張) (為期3年)  
元朗厦村丈量約份第125約地段第89號(部分)、第90號(部分)、第93號餘段(部分)、第94號(部分)、第95號(部分)、第96號(部分)、第98號(部分)、第100號(部分)、第101號(部分)、第103號、第104號(部分)、第106號(部分)、第107號(部分)、第116號(部分)、第117號(部分)、第118號、第119號、第120號(部分)、第121號(部分)、第123號(部分)、第129號(部分)、第130號、第131號、第132號(部分)及第133號(部分)和毗連政府土地  
TEMPORARY LOGISTICS CENTRE WITH STORAGE OF RECYCLABLE MATERIALS (PLASTIC, METAL AND PAPER) FOR A PERIOD OF 3 YEARS  
LOTS 89 (PART), 90 (PART), 93 RP (PART), 94 (PART), 95 (PART), 96 (PART), 98 (PART), 100 (PART), 101 (PART), 103, 104 (PART), 106 (PART), 107 (PART), 116 (PART), 117 (PART), 118, 119, 120 (PART), 121 (PART), 123 (PART), 129 (PART), 130, 131, 132 (PART) AND 133 (PART) IN D.D.125 AND ADJOINING GOVERNMENT LAND, HA TSUEN, YUEN LONG

規劃署  
PLANNING  
DEPARTMENT



參考編號  
REFERENCE No.  
A/HSK/99

圖 PLAN  
A-4d

本圖於2018年10月3日擬備，所根據的資料為攝於2018年9月7日的實地照片  
PLAN PREPARED ON 3.10.2018  
BASED ON SITE PHOTOS  
TAKEN ON 7.9.2018