


臨時膠樽回收中心附設  
 (膠粒還原工場連附屬辦公室)  
 營業時間每日早上8時至下午6時30分  
 星期日及公眾假期休息  
 地盤平面圖


面積約1650平方米

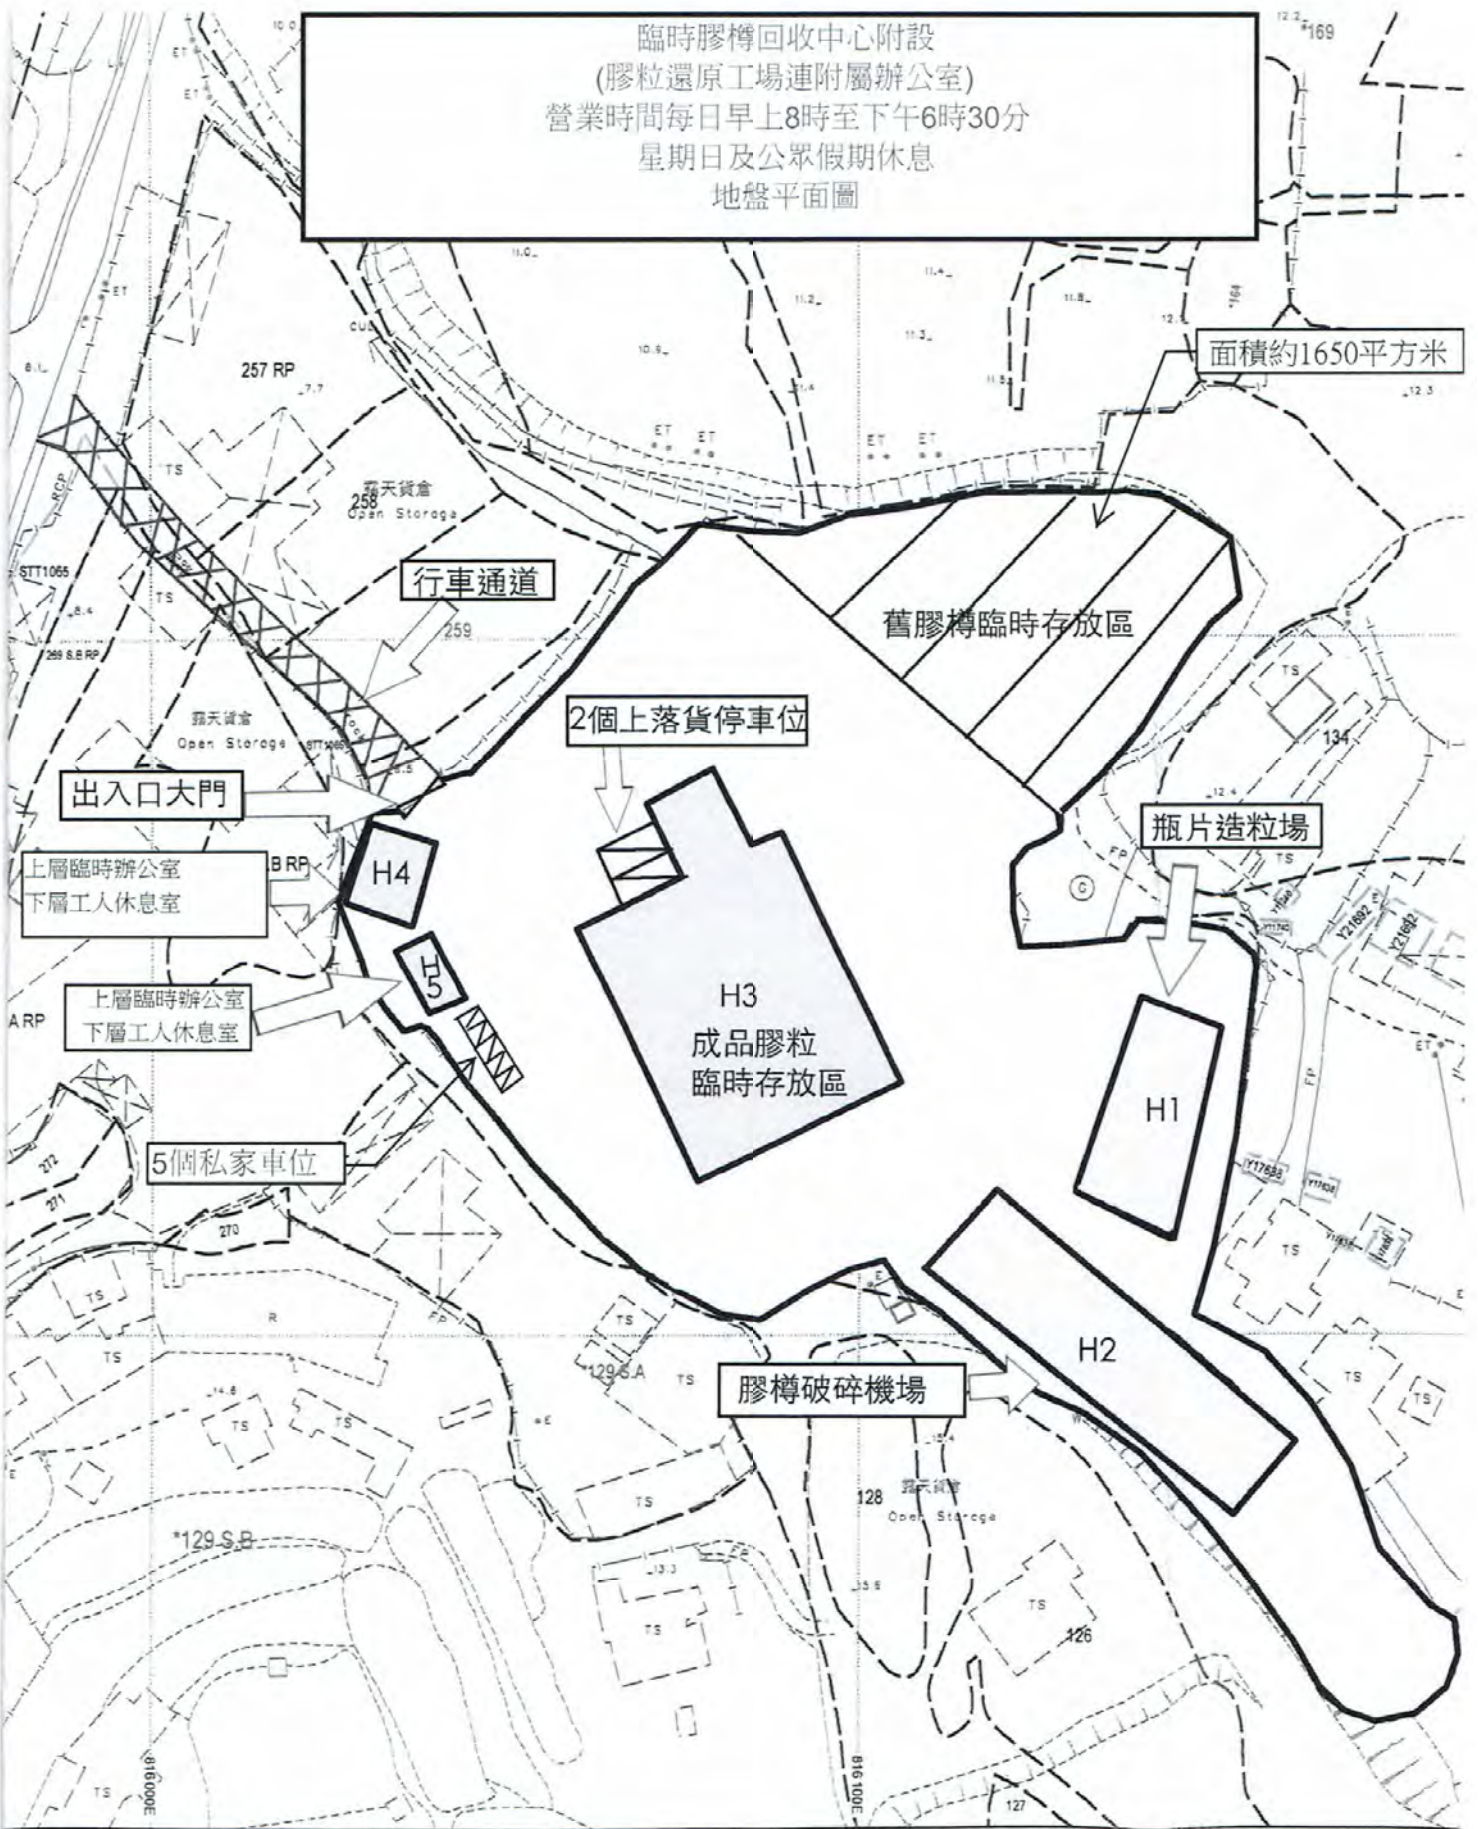

005163358 10

參考編號 REFERENCE No.	繪圖 DRAWING
A/YL-HTF/1093	A-1


(摘錄自申請人於21. 1. 2019呈交的申請書)  
 (Extract from Applicant's  
 Submission Dated 21.1.2019)

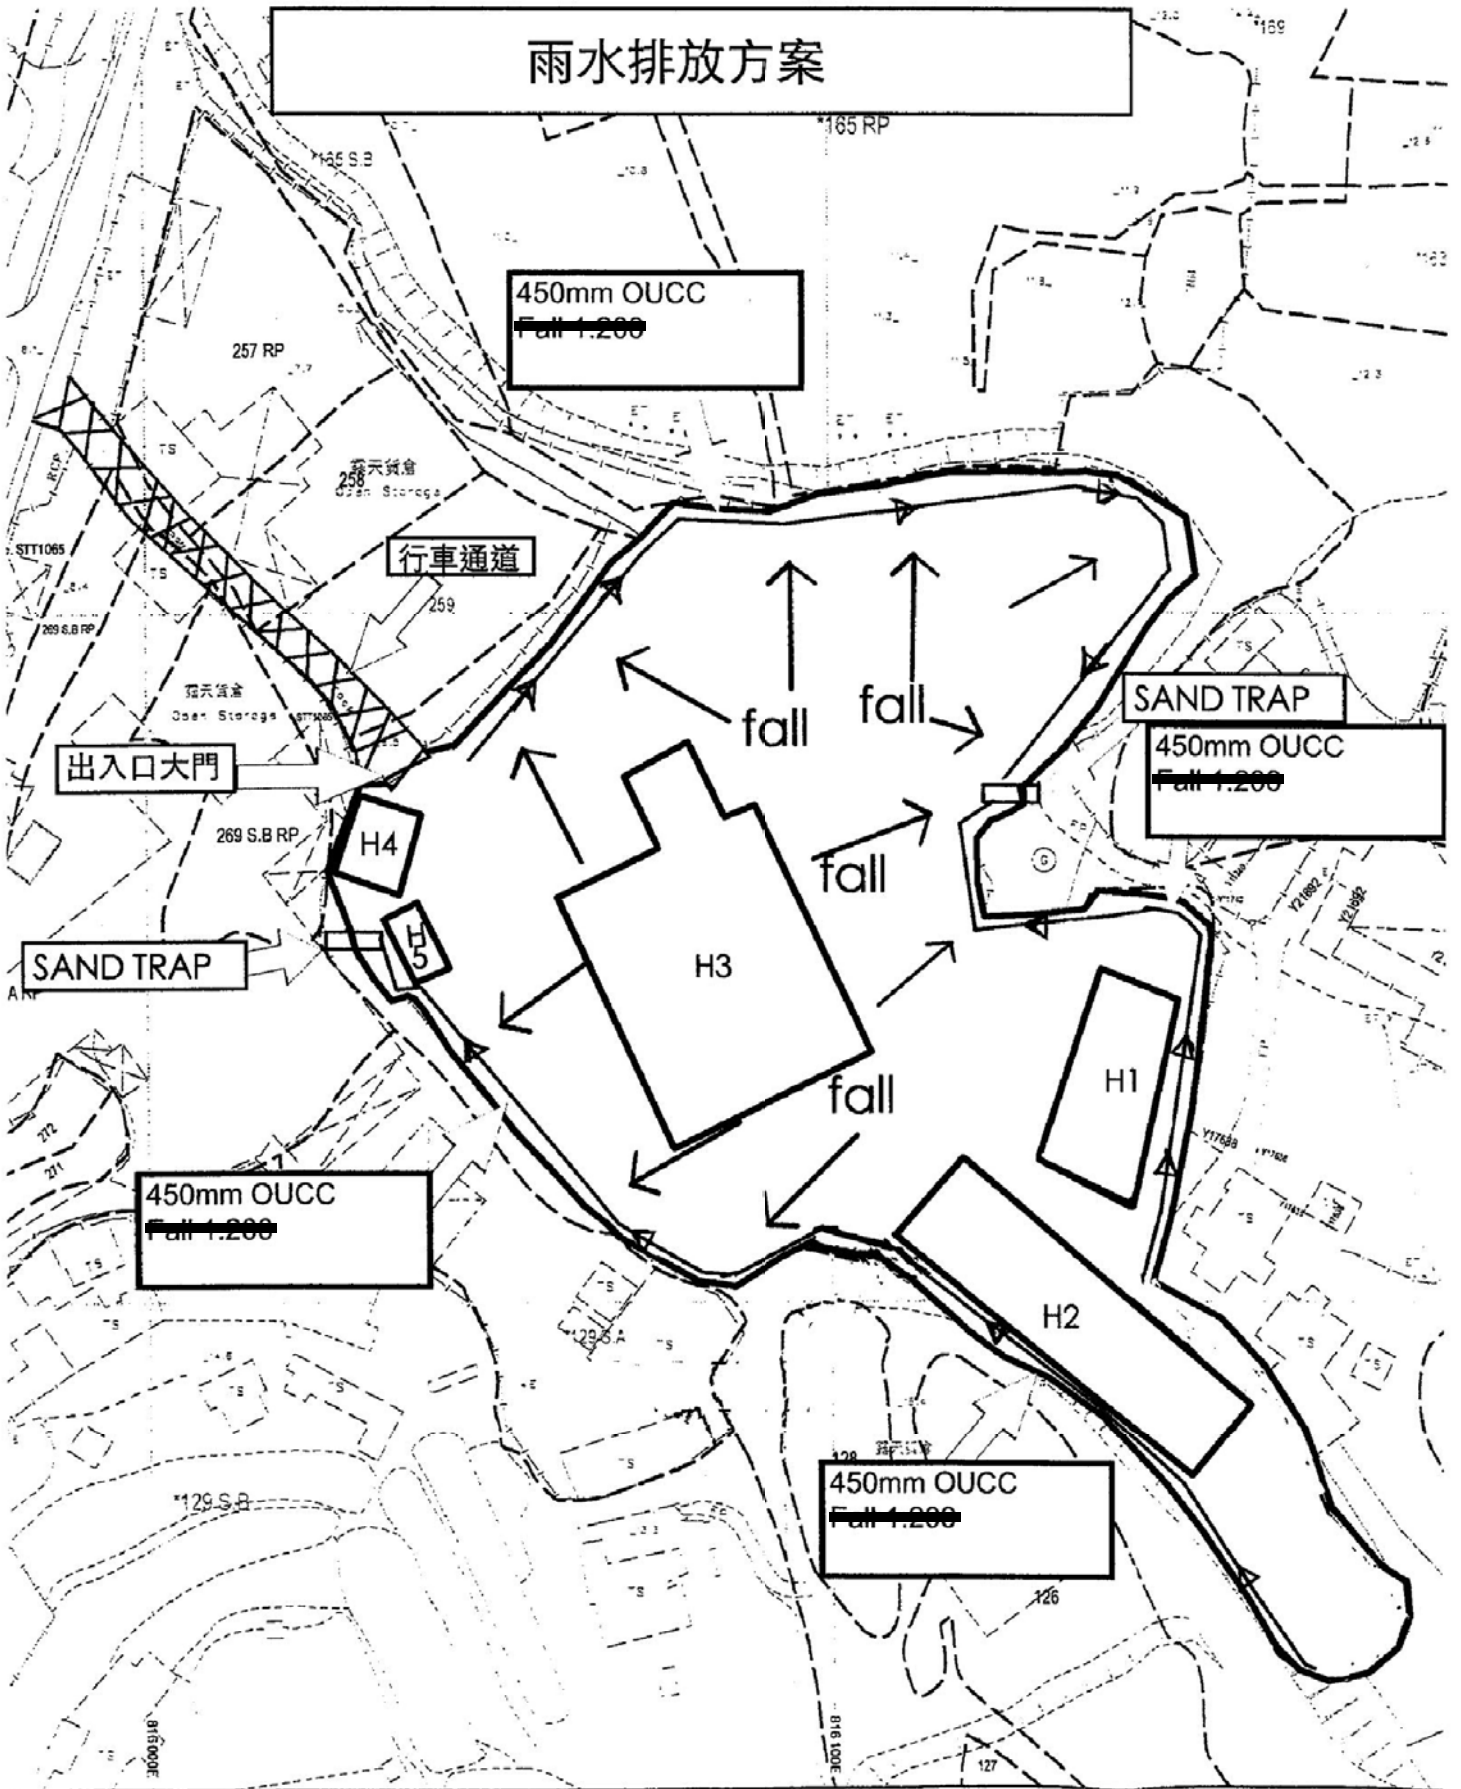

參考編號 REFERENCE No.	繪圖 DRAWING
A/YL-HTF/1093	A-2

(摘錄自申請人於13. 12. 2018呈交的申請書)  
 (Extract from Applicant's  
 Submission Dated 13.12.2018)




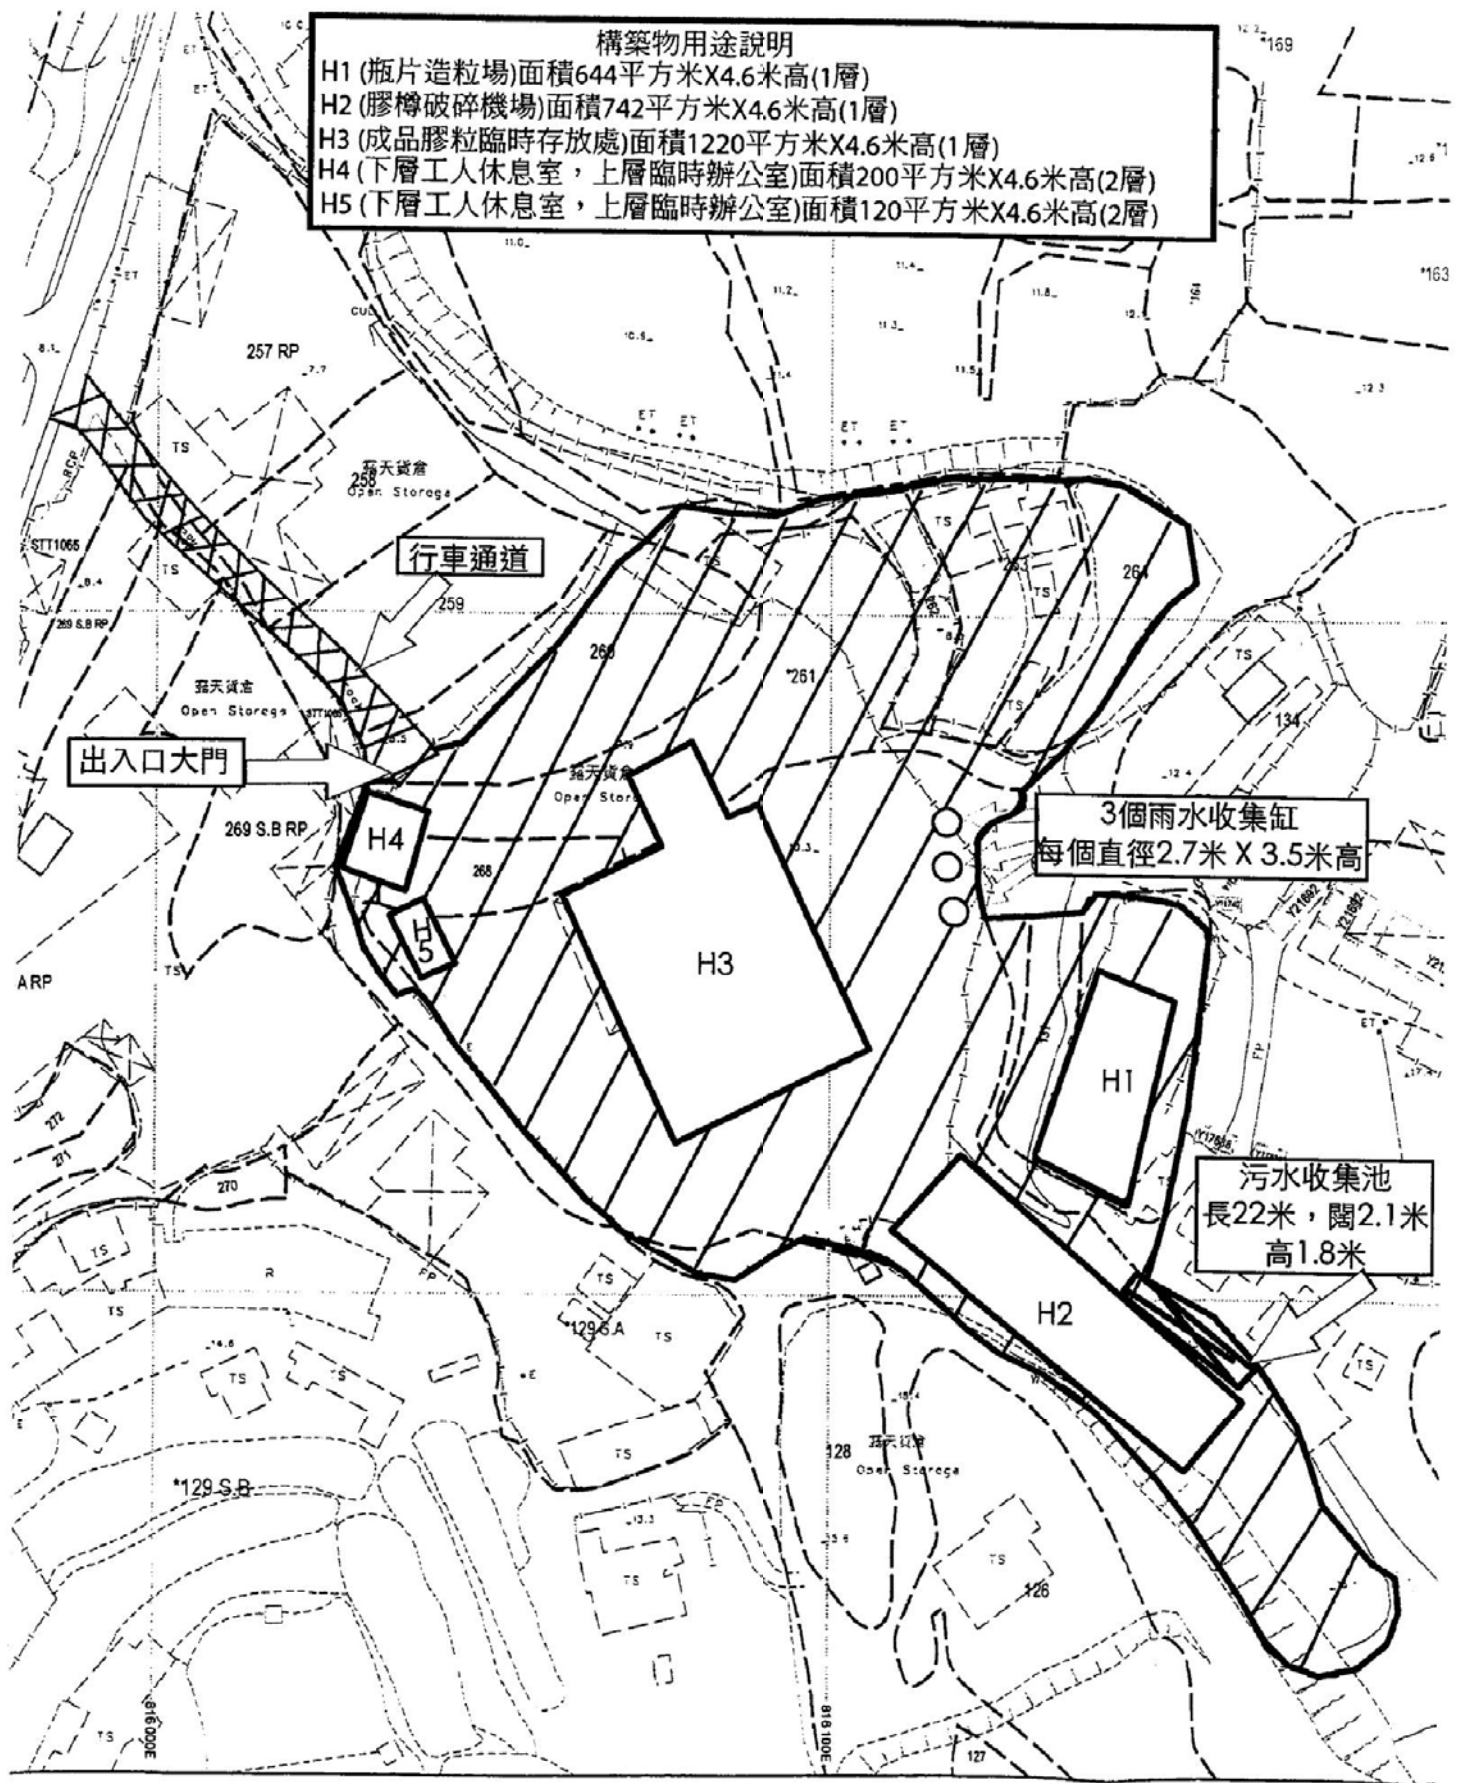

參考編號 REFERENCE No.	繪圖 DRAWING
A/YL-HTF/1093	A-3

(摘錄自申請人於13. 12. 2018呈交的申請書)  
(Extract from Applicant's  
Submission Dated 13.12.2018)


美化環境建議  
 我等將會在場內種植256棵紅豆杉樹  
 包括下方綠化地帶上

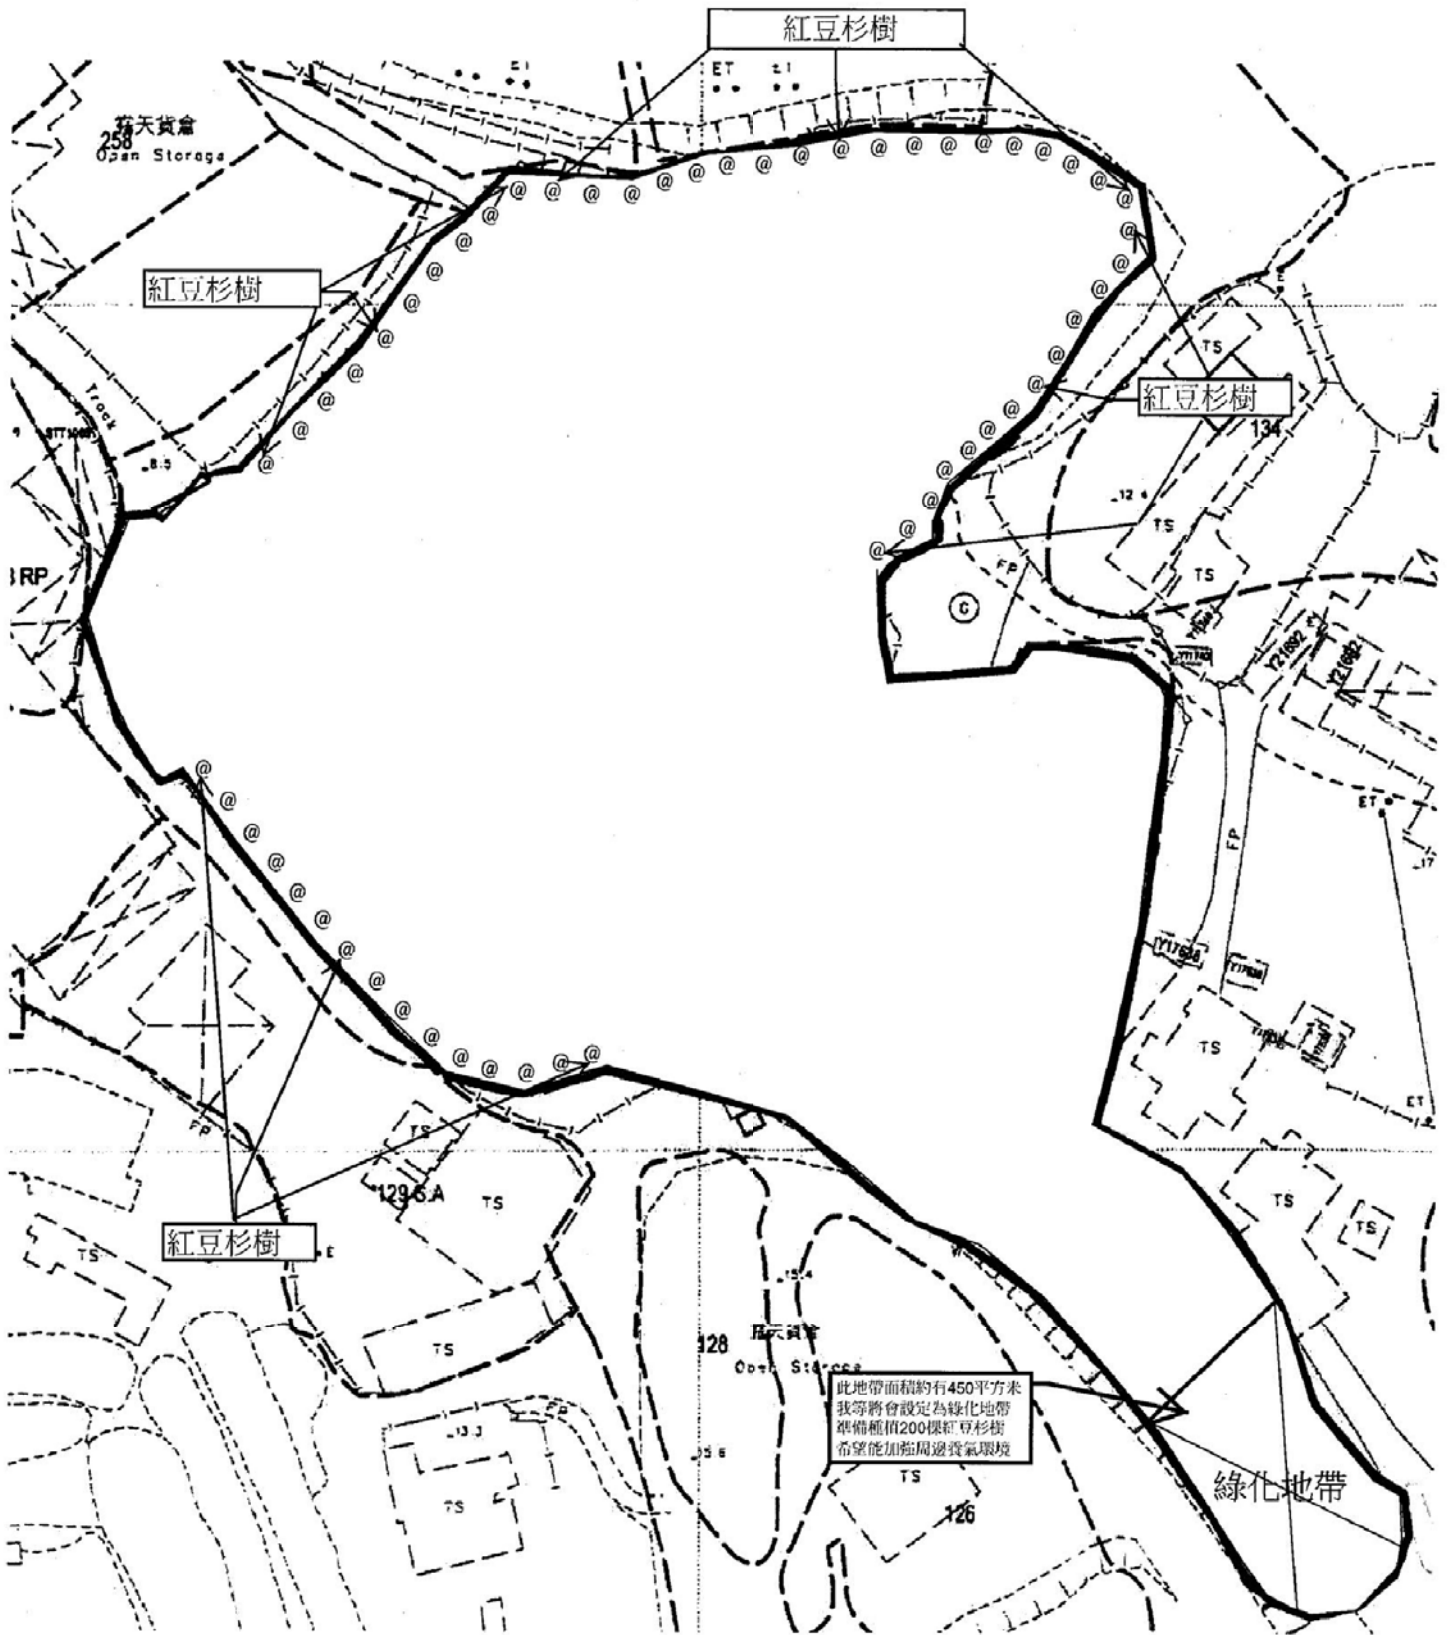

參考編號 REFERENCE No.	繪圖 DRAWING
A/YL-HTF/1093	A-4

(摘錄自申請人於13. 12. 2018呈交的申請書)  
 (Extract from Applicant's  
 Submission Dated 13.12.2018)



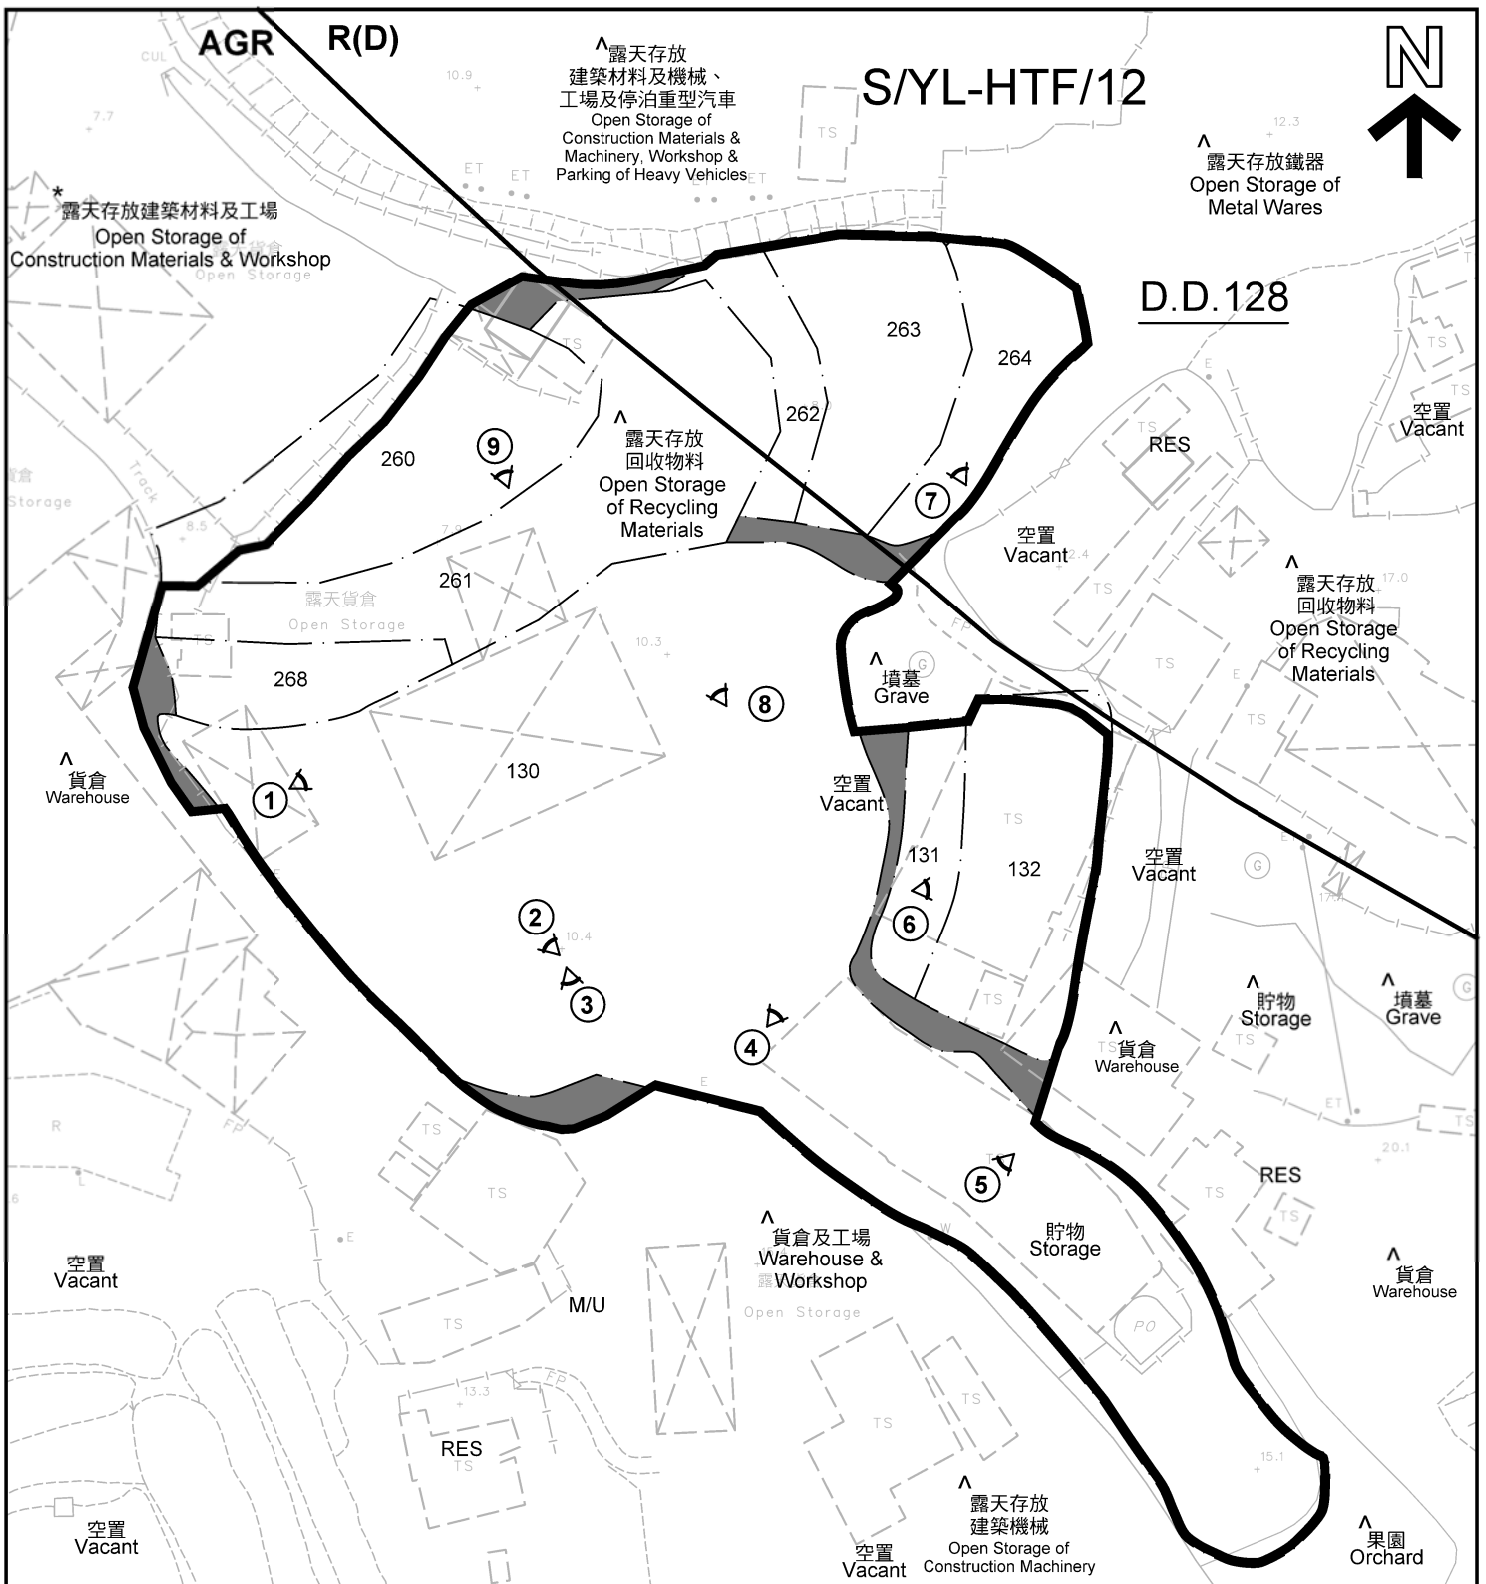

**註釋 Notes:**

- (1) 2019年1月7日勘测的土地用途  
Land uses shown on this plan are in accordance with the land use survey conducted by the Planning Department on 7.1.2019
- (2) \* 土地用途跟1992年3月勘测的土地用途一致  
Indicates that the use is the same as that revealed by the land use survey conducted by the Planning Department in 3.1992
- (3) ^ 土地用途跟1992年3月勘测的土地用途有别  
Indicates that the use is different from that revealed by the land use survey conducted by the Planning Department in 3.1992

**圖例 LEGEND**

- 申請地點(界線只作識別用)  
APPLICATION SITE (BOUNDARY FOR IDENTIFICATION PURPOSE ONLY)
- 政府土地  
GOVERNMENT LAND
- AGR** 農業  
AGRICULTURE

- R(D)** 住宅(丁類)  
RESIDENTIAL (GROUP D)
- RES** 住用構築物  
RESIDENTIAL STRUCTURES
- M/U** 荒地  
UNUSED LAND
- 實地照片的觀景點  
VIEWING POINT OF SITE PHOTO

**平面圖 SITE PLAN**

擬議臨時膠樽回收中心連膠樽還原工場及附屬辦公室(為期3年)  
元朗流浮山丈量約份第128約地段第130號、第131號、  
第132號(部分)、第260號(部分)、第261號、第262號、  
第263號、第264號及第268號和毗連政府土地  
PROPOSED TEMPORARY PLASTIC BOTTLE RECYCLING CENTRE  
WITH WORKSHOP AND ANCILLARY OFFICE FOR A PERIOD OF 3 YEARS  
LOTS 130, 131, 132 (PART), 260 (PART), 261, 262, 263, 264 AND 268 IN D. D. 128  
AND ADJOINING GOVERNMENT LAND LAU FAU SHAN YUEN LONG  
SCALE 1 : 1 000 比例尺

METRES 20 0 20 40 METRES

本摘要圖於2019年1月18日擬備，所根據的資料為測量區編號 6-NW-1B  
EXTRACT PLAN PREPARED ON 18.1.2019  
BASED ON SURVEY SHEET No. 6-NW-1B


**規劃署  
PLANNING  
DEPARTMENT**



參考編號  
REFERENCE No.  
**A/YL-HTF/1093**

**圖 PLAN  
A-2**



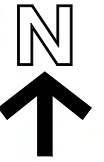

DEEP BAY ROAD

沙江村  
Sha Kong  
Tsuen

沙江路  
Sha Kong Road



圖例 LEGEND



申請地點(界線只作識別用)  
APPLICATION SITE  
(BOUNDARY FOR IDENTIFICATION  
PURPOSE ONLY)

本摘要圖於2019年1月14日擬備，所根據的資料為地政總署於2018年1月3日拍得的航攝照片編號 E033636C  
EXTRACT PLAN PREPARED ON 14.1.2019  
BASED ON AERIAL PHOTO No.  
E033636C TAKEN ON 3.1.2018  
BY LANDS DEPARTMENT

航攝照片 AERIAL PHOTO

擬議臨時膠樽回收中心連膠粒還原工場及附屬辦公室(為期3年)  
元朗流浮山丈量約份第128約地段第130號、第131號、  
第132號(部分)、第260號(部分)、第261號、第262號、  
第263號、第264號及第268號和毗連政府土地  
PROPOSED TEMPORARY PLASTIC BOTTLE RECYCLING CENTRE  
WITH WORKSHOP AND ANCILLARY OFFICE FOR A PERIOD OF 3 YEARS  
LOTS 130, 131, 132 (PART), 260 (PART), 261, 262, 263, 264 AND 268 IN D.D.128  
AND ADJOINING GOVERNMENT LAND, LAU FAU SHAN, YUEN LONG

規劃署  
PLANNING  
DEPARTMENT



參考編號  
REFERENCE No.  
A/YL-HTF/1093

圖 PLAN  
A-3





1

申請地點  
APPLICATION SITE



2

申請地點  
APPLICATION SITE



3

申請地點  
APPLICATION SITE

**實地照片 SITE PHOTO**

擬議臨時膠樽回收中心連膠粒還原工場及附屬辦公室(為期3年)  
元朗流浮山丈量約份第128約地段第130號、第131號、  
第132號(部分)、第260號(部分)、第261號、第262號、  
第263號、第264號及第268號和毗連政府土地

PROPOSED TEMPORARY PLASTIC BOTTLE RECYCLING CENTRE  
WITH WORKSHOP AND ANCILLARY OFFICE FOR A PERIOD OF 3 YEARS  
LOTS 130, 131, 132 (PART), 260 (PART), 261, 262, 263, 264 AND 268 IN D.D.128  
AND ADJOINING GOVERNMENT LAND, LAU FAU SHAN, YUEN LONG

規劃署  
PLANNING  
DEPARTMENT



參考編號  
REFERENCE No.  
A/YL-HTF/1093

圖 PLAN  
A-4a

本圖於2019年1月18日擬備，所根據的資料為攝於2018年12月21日的實地照片  
PLAN PREPARED ON 18.1.2019  
BASED ON SITE PHOTOS  
TAKEN ON 21.12.2018





申請地點  
APPLICATION SITE



申請地點  
APPLICATION SITE



申請地點  
APPLICATION SITE

本圖於2019年1月18日擬備，所根據的資料為攝於2018年12月21日的實地照片  
PLAN PREPARED ON 18.1.2019  
BASED ON SITE PHOTOS  
TAKEN ON 21.12.2018

**實地照片 SITE PHOTO**

擬議臨時膠樽回收中心連膠粒還原工場及附屬辦公室(為期3年)  
元朗流浮山丈量約份第128約地段第130號、第131號、  
第132號(部分)、第260號(部分)、第261號、第262號、  
第263號、第264號及第268號和毗連政府土地  
PROPOSED TEMPORARY PLASTIC BOTTLE RECYCLING CENTRE  
WITH WORKSHOP AND ANCILLARY OFFICE FOR A PERIOD OF 3 YEARS  
LOTS 130, 131, 132 (PART), 260 (PART), 261, 262, 263, 264 AND 268 IN D.D.128  
AND ADJOINING GOVERNMENT LAND, LAU FAU SHAN, YUEN LONG

規劃署  
PLANNING  
DEPARTMENT



參考編號  
REFERENCE No.  
A/YL-HTF/1093

圖 PLAN  
A-4b





7

申請地點  
APPLICATION SITE



8

申請地點  
APPLICATION SITE



9

申請地點  
APPLICATION SITE

**實地照片 SITE PHOTO**

擬議臨時膠樽回收中心連膠粒還原工場及附屬辦公室(為期3年)  
元朗流浮山丈量約份第128約地段第130號、第131號、  
第132號(部分)、第260號(部分)、第261號、第262號、  
第263號、第264號及第268號和毗連政府土地

PROPOSED TEMPORARY PLASTIC BOTTLE RECYCLING CENTRE  
WITH WORKSHOP AND ANCILLARY OFFICE FOR A PERIOD OF 3 YEARS  
LOTS 130, 131, 132 (PART), 260 (PART), 261, 262, 263, 264 AND 268 IN D.D.128  
AND ADJOINING GOVERNMENT LAND, LAU FAU SHAN, YUEN LONG

規劃署  
PLANNING  
DEPARTMENT



參考編號  
REFERENCE No.  
A/YL-HTF/1093

圖 PLAN  
A-4c

本圖於2019年1月18日擬備，所根據的資料為攝於2018年12月21日的實地照片  
PLAN PREPARED ON 18.1.2019  
BASED ON SITE PHOTOS  
TAKEN ON 21.12.2018