


<p>Project 項目名稱:</p> <p>Proposed Temporary Place of Recreation, Sports or Culture (Hobby Farm) for a Period of 3 Years at Lots 222 S.B (Part), 222 RP (Part), 223 (Part), 224 S.D (Part), 225, 226, 227 & 228 (Part) in D.D. 128, Lau Fau Shan, Yuen Long, N.T.</p>	<p>Drawing Title 圖目:</p> <p>Location Plan</p>	<p>Remarks 備註:</p> <p>●●● Vehicular access leading from Deep Bay Road</p>
	<p>Drawing No. 圖號:</p> <p>Figure 2</p>	<p>Scale 比例:</p> <p>1:7500</p>

<p>參考編號 REFERENCE No. A/YL-HTF/1100</p>	<p>繪圖 DRAWING A-1</p>
---	---------------------------


(摘錄自申請人於5.11.2019呈交的申請書)
(Extract from Applicant's Submission Dated 5.11.2019)


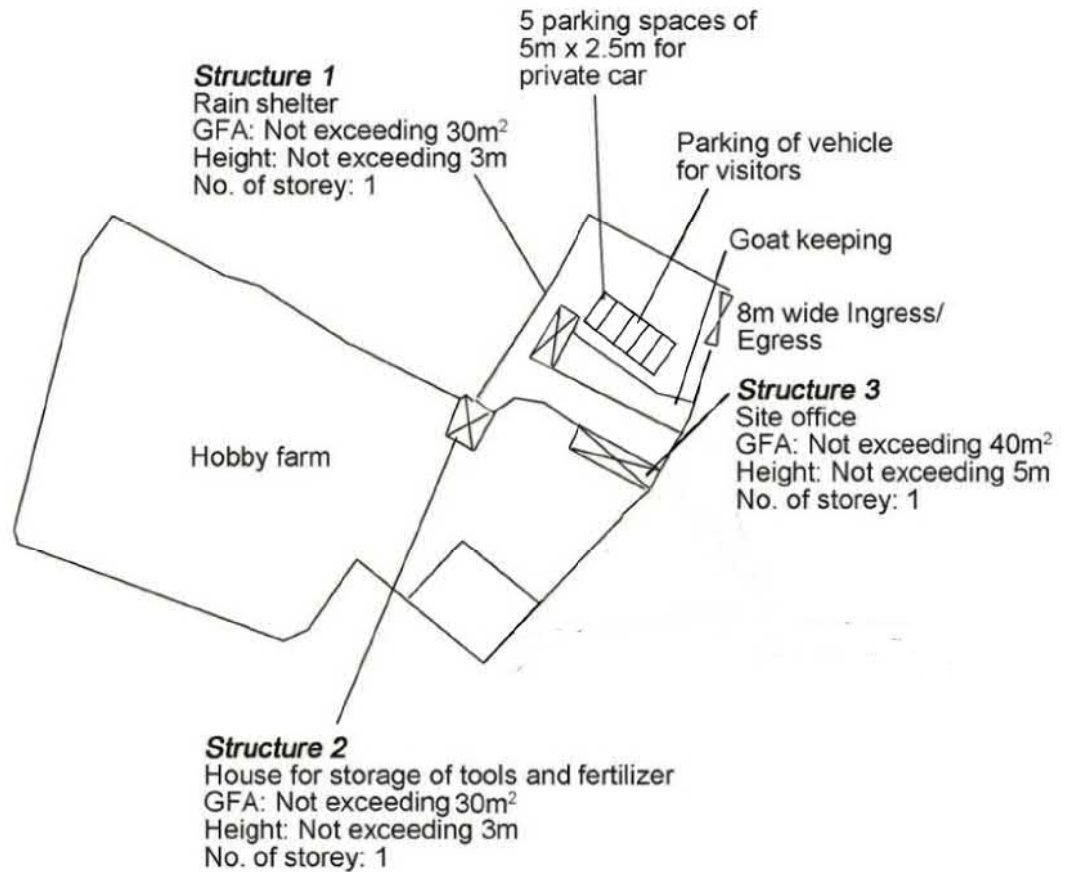


Project 項目名稱: Proposed Temporary Place of Recreation, Sports or Culture (Hobby Farm) for a Period of 3 Years at Lots 222 S.B (Part), 222 RP (Part), 223 (Part), 224 S.D (Part), 225, 226, 227 & 228 (Part) in D.D. 128, Lau Fau Shan, Yuen Long, N.T.	Drawing Title 圖目: Proposed Layout Plan	Remarks 備註:
	Drawing No. 圖號: Figure 3	Scale 比例: 1:1000

參考編號 REFERENCE No. A/YL-HTF/1100	繪圖 DRAWING A-2
-------------------------------------	-------------------

(摘錄自申請人於17. 12. 2019呈交的申請書)
(Extract from Applicant's Submission Dated 17.12.2019)

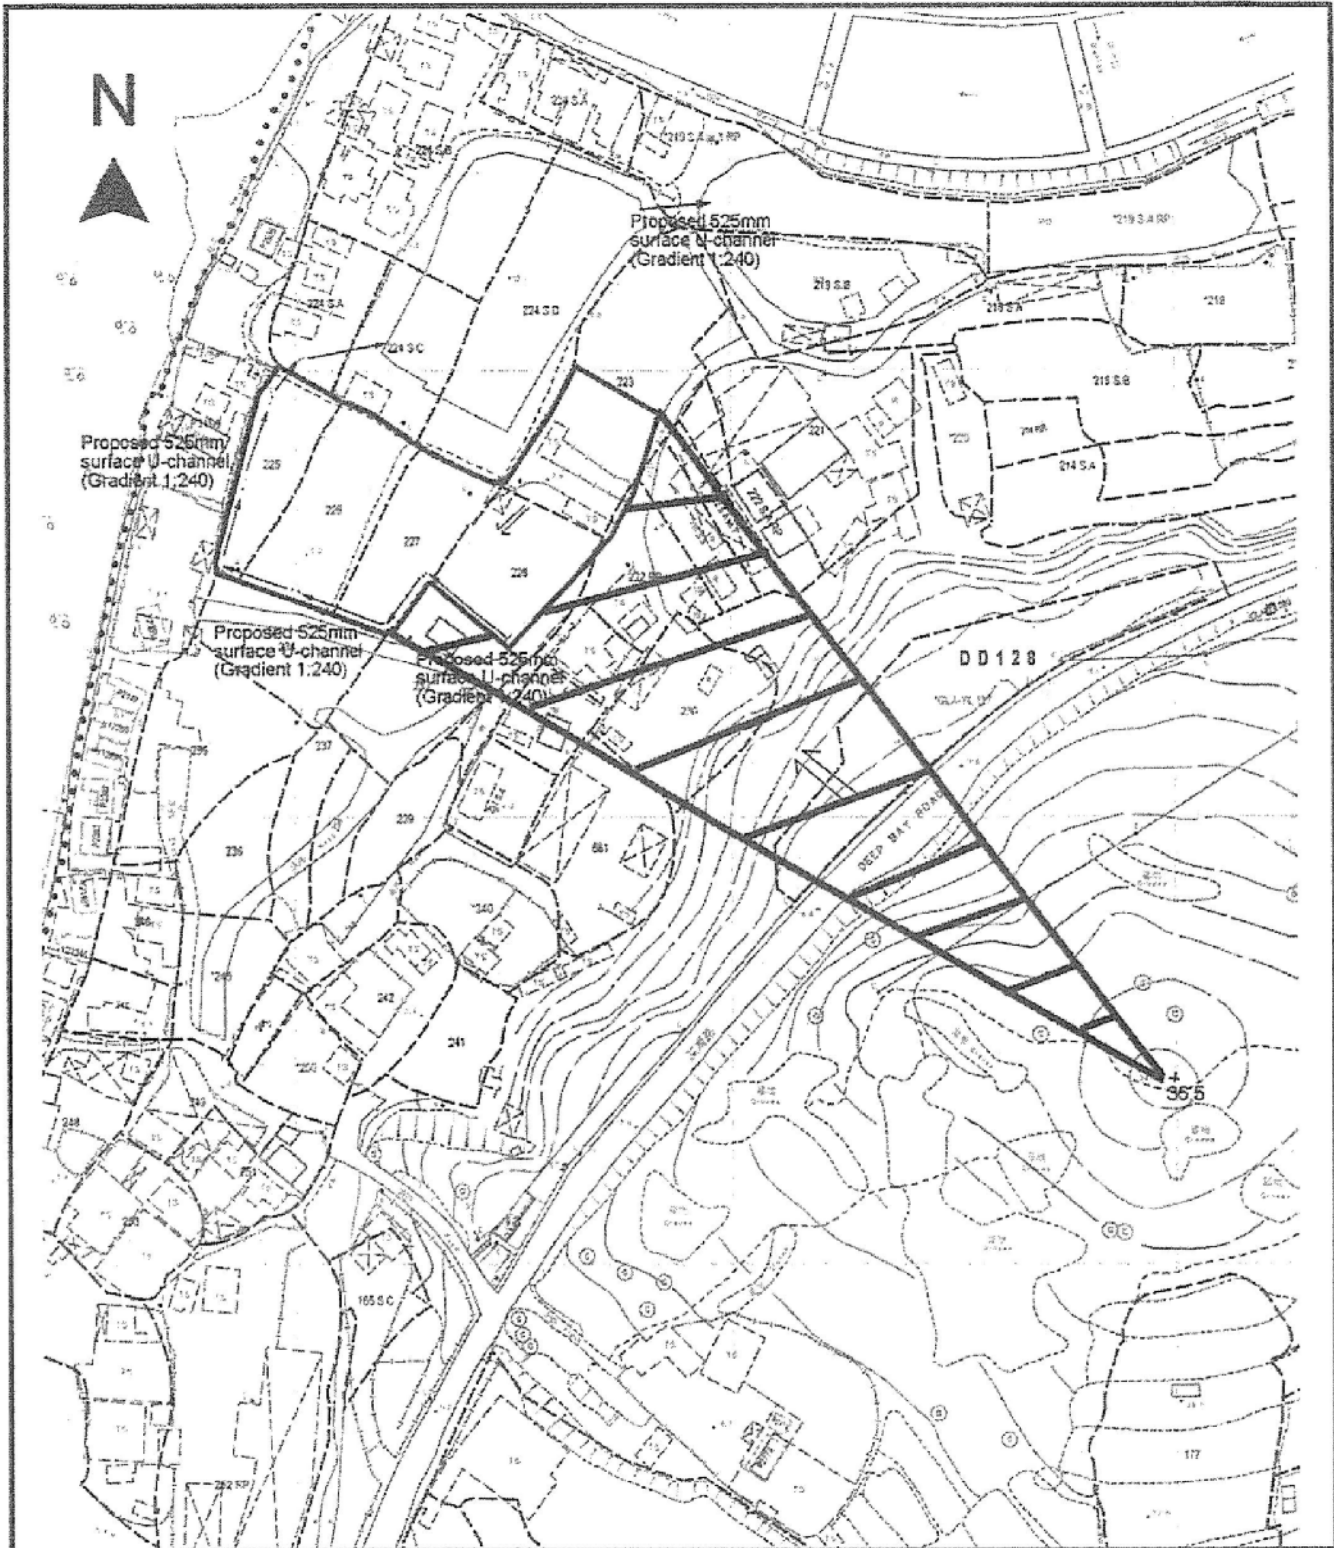
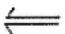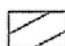
<p>Project 項目名稱: Proposed Temporary Place of Recreation, Sports or Culture (Hobby Farm) for a Period of 3 Years at Lots 222 S.B (Part), 222 RP (Part), 223 (Part), 224 S.D (Part), 225, 226, 227 & 228 (Part) in D.D. 128, Lau Fau Shan, Yuen Long, N.T.</p>	<p>Drawing Title 圖名: Proposed Drainage Plan</p> <p>Drawing No. 圖號: Figure 4</p>	<p>Remarks 備註:  Flow of Surface Runoff +36.5 Level (in mPD)  External catchment</p> <p>Scale 比例: 1:1500</p>
---	---	--

參考編號 REFERENCE No. A/YL-HTF/1100	繪圖 DRAWING A-3
-------------------------------------	-------------------

(摘錄自申請人於5.11.2019呈交的申請書)
 (Extract from Applicant's
 Submission Dated 5.11.2019)

后海灣
(深圳灣)
DEEP BAY
(SHENZHEN WAN)



先前申請
PREVIOUS APPLICATION
A/YL-HT/290 (21.3.03)
A/YL-HT/310 (25.7.03)
A/YL-HT/317 (29.8.03)


申請地點
APPLICATION SITE

先前申請
PREVIOUS APPLICATION
A/YL-HT/805 (4.1.13) s.17

A/YL-HT/991 (8.4.16) X
A/YL-HTF/1097 (20.9.19)

A/YL-HT/838 (15.3.13)
A/YL-HT/1010 (18.3.16)
A/YL-HTF/1094 (22.3.19)

沙江廟(北)具考古研究價值的地點
Sha Kong Miu (North)
Site of Archaeological
Interest

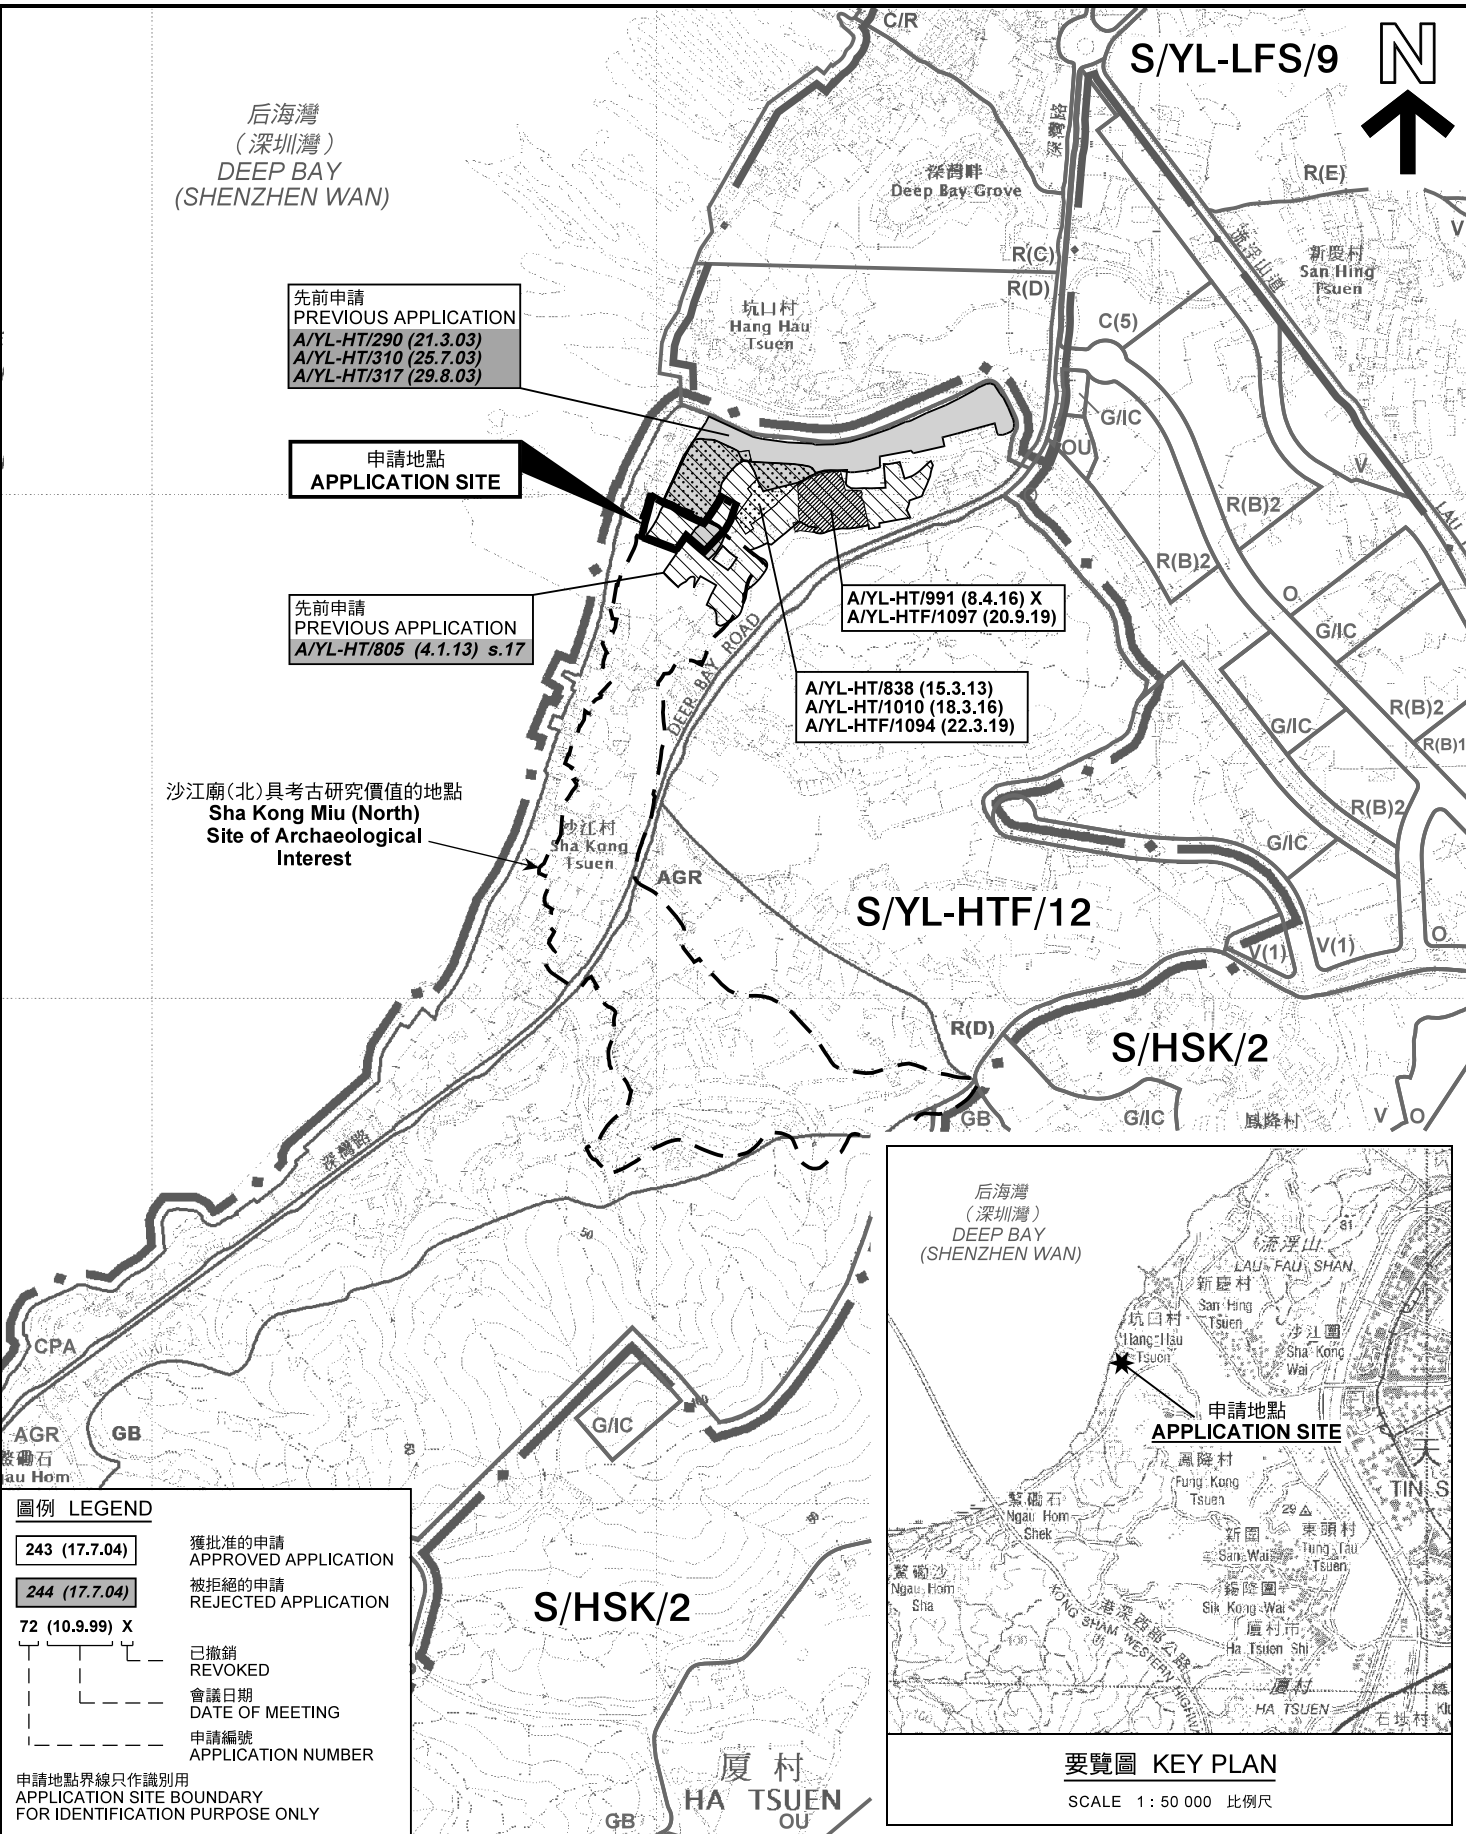

圖例 LEGEND

243 (17.7.04)	獲批准的申請 APPROVED APPLICATION
244 (17.7.04)	被拒絕的申請 REJECTED APPLICATION
72 (10.9.99) X	已撤銷 REVOKED
- - - - -	會議日期 DATE OF MEETING
- - - - -	申請編號 APPLICATION NUMBER

申請地點界線只作識別用
APPLICATION SITE BOUNDARY
FOR IDENTIFICATION PURPOSE ONLY

本摘要圖於2019年12月23日擬備，
所根據的資料為於2018年10月16日
核准的分區計劃大綱圖編號 S/YL-HTF/12
EXTRACT PLAN PREPARED ON 23.12.2019
BASED ON OUTLINE ZONING PLAN No.
S/YL-HTF/12 APPROVED ON 16.10.2018


位置圖 LOCATION PLAN
臨時康體文娛場所(休閒農場)(為期3年)
新界元朗流浮山丈量約份第128約地段第222號B分段(部分)、
第222號餘段(部分)、第223號(部分)、第224號D分段(部分)、
第225號、第226號、第227號及第228號(部分)
TEMPORARY PLACE OF RECREATION,
SPORTS OR CULTURE (HOBBY FARM) FOR A PERIOD OF 3 YEARS
LOTS 222 S.B (PART), 222 RP (PART), 223 (PART),
224 S.D (PART), 225, 226, 227 AND 228 (PART) IN D.D. 128,
LAU FAU SHAN, YUEN LONG, NEW TERRITORIES
SCALE 1 : 7 500 比例尺


**規劃署
PLANNING
DEPARTMENT**



參考編號
REFERENCE No.
A/YL-HTF/1100

圖 PLAN
A-1a

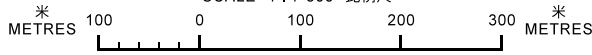

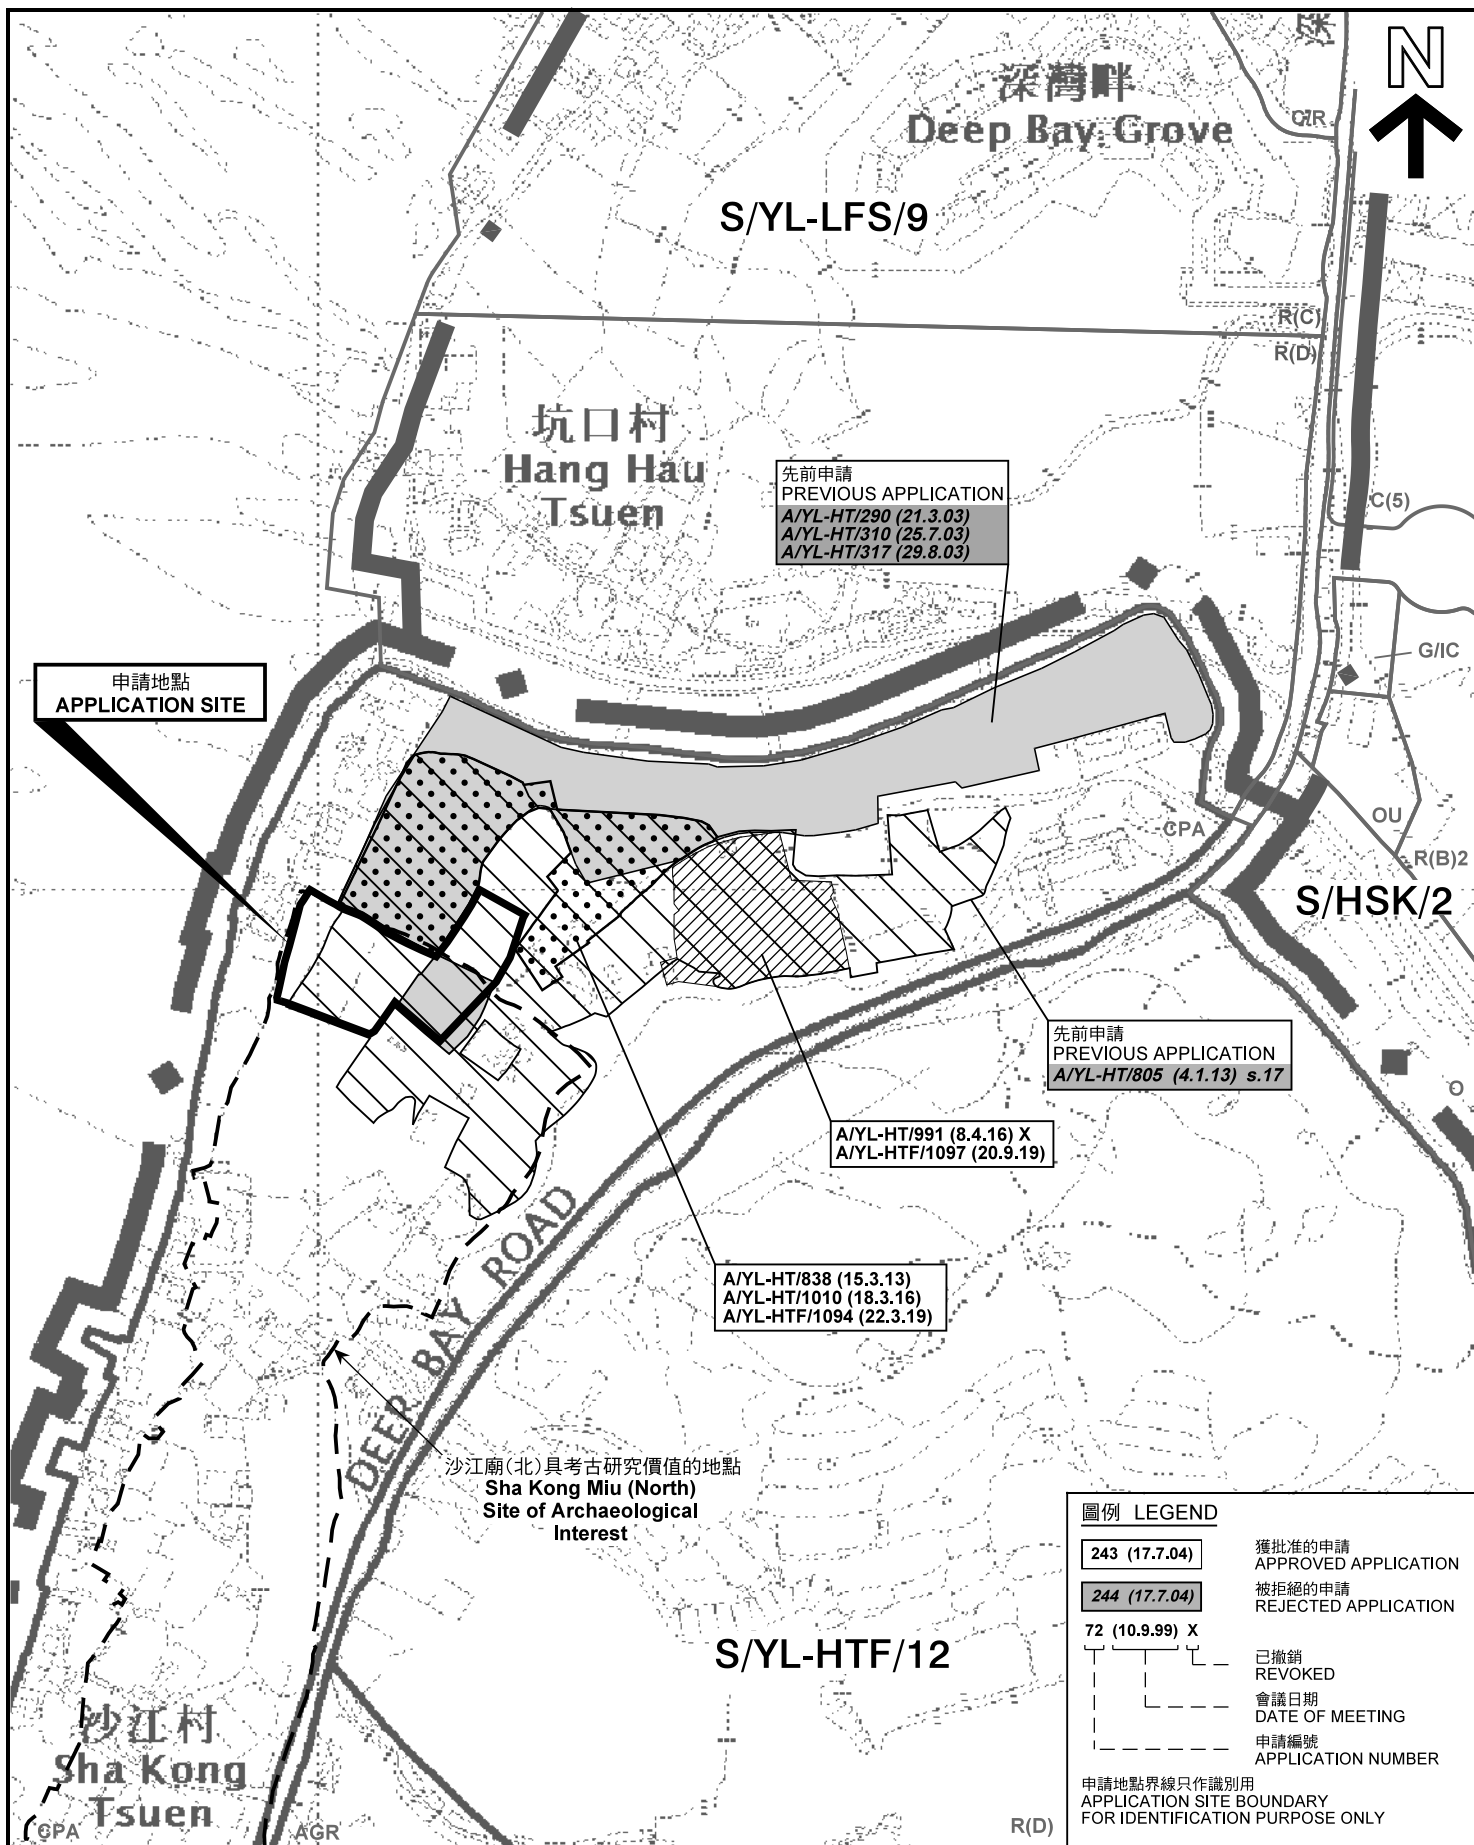

申請地點
APPLICATION SITE

先前申請
PREVIOUS APPLICATION
A/YL-HT/290 (21.3.03)
A/YL-HT/310 (25.7.03)
A/YL-HT/317 (29.8.03)

先前申請
PREVIOUS APPLICATION
A/YL-HT/805 (4.1.13) s.17

A/YL-HT/991 (8.4.16) X
A/YL-HTF/1097 (20.9.19)

A/YL-HT/838 (15.3.13)
A/YL-HT/1010 (18.3.16)
A/YL-HTF/1094 (22.3.19)


沙江廟(北)具考古研究價值的地點
Sha Kong Miu (North)
Site of Archaeological
Interest

圖例 LEGEND	
243 (17.7.04)	獲批准的申請 APPROVED APPLICATION
244 (17.7.04)	被拒絕的申請 REJECTED APPLICATION
72 (10.9.99) X	已撤銷 REVOKED
---	會議日期 DATE OF MEETING
---	申請編號 APPLICATION NUMBER
申請地點界線只作識別用 APPLICATION SITE BOUNDARY FOR IDENTIFICATION PURPOSE ONLY	

本摘要圖於2019年12月23日擬備，
所根據的資料為於2018年10月16日
核准的分區計劃大綱圖編號 S/YL-HTF/12
EXTRACT PLAN PREPARED ON 23.12.2019
BASED ON OUTLINE ZONING PLAN No.
S/YL-HTF/12 APPROVED ON 16.10.2018

位置圖 LOCATION PLAN

臨時康體文娛場所(休閒農場)(為期3年)
新界元朗流浮山丈量約份第128約地段第222號B分段(部分)、
第222號餘段(部分)、第223號(部分)、第224號D分段(部分)、
第225號、第226號、第227號及第228號(部分)
TEMPORARY PLACE OF RECREATION,
SPORTS OR CULTURE (HOBBY FARM) FOR A PERIOD OF 3 YEARS
LOTS 222 S.B (PART), 222 RP (PART), 223 (PART),
224 S.D (PART), 225, 226, 227 AND 228 (PART) IN D.D. 128,
LAU FAU SHAN, YUEN LONG, NEW TERRITORIES
SCALE 1 : 3 000 比例尺

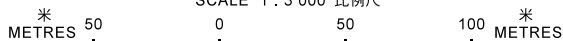

規劃署
PLANNING
DEPARTMENT



參考編號
REFERENCE No.
A/YL-HTF/1100

圖 PLAN
A-1b



后海灣
(深圳灣)
DEEP BAY
(SHENZHEN WAN)

坑口村
Hang Hau Tsuen

渠
Nullah

DEEP BAY ROAD

深灣路



圖例 LEGEND



申請地點(界線只作識別用)
APPLICATION SITE
(BOUNDARY FOR IDENTIFICATION
PURPOSE ONLY)

本摘要圖於2019年12月9日擬備，所根據的資料為地政總署於2018年1月3日拍得的航攝照片編號 E033185C
EXTRACT PLAN PREPARED ON 9.12.2019
BASED ON AERIAL PHOTO No.
E033185C TAKEN ON 3.1.2018
BY LANDS DEPARTMENT

航攝照片 AERIAL PHOTO

臨時康體文娛場所(休閒農場)(為期3年)
新界元朗流浮山丈量約份第128約地段第222號B分段(部分)、
第222號餘段(部分)、第223號(部分)、第224號D分段(部分)、
第225號、第226號、第227號及第228號(部分)
TEMPORARY PLACE OF RECREATION,
SPORTS OR CULTURE (HOBBY FARM) FOR A PERIOD OF 3 YEARS
LOTS 222 S.B (PART), 222 RP (PART), 223 (PART),
224 S.D (PART), 225, 226, 227 AND 228 (PART) IN D.D. 128,
LAU FAU SHAN, YUEN LONG, NEW TERRITORIES

規劃署
PLANNING
DEPARTMENT



參考編號
REFERENCE No.
A/YL-HTF/1100

圖 PLAN
A-3



本圖於2019年12月9日擬備，所根據的資料為攝於2019年11月15日的實地照片
PLAN PREPARED ON 9.12.2019
BASED ON SITE PHOTOS
TAKEN ON 15.11.2019

實地照片 SITE PHOTO

臨時康體文娛場所(休閒農場)(為期3年)
新界元朗流浮山丈量約份第128約地段第222號B分段(部分)、
第222號餘段(部分)、第223號(部分)、第224號D分段(部分)、
第225號、第226號、第227號及第228號(部分)
TEMPORARY PLACE OF RECREATION,
SPORTS OR CULTURE (HOBBY FARM) FOR A PERIOD OF 3 YEARS
LOTS 222 S.B (PART), 222 RP (PART), 223 (PART),
224 S.D (PART), 225, 226, 227 AND 228 (PART) IN D.D. 128,
LAU FAU SHAN, YUEN LONG, NEW TERRITORIES

規劃署
PLANNING
DEPARTMENT



參考編號
REFERENCE No.
A/YL-HTF/1100

圖 PLAN
A-4a



4

申請地點
APPLICATION SITE



5

申請地點
APPLICATION SITE



6

申請地點
APPLICATION SITE

本圖於2019年12月9日擬備，所根據的資料為攝於2019年11月15日的實地照片
PLAN PREPARED ON 9.12.2019
BASED ON SITE PHOTOS
TAKEN ON 15.11.2019

實地照片 SITE PHOTO

臨時康體文娛場所(休閒農場)(為期3年)
新界元朗流浮山丈量約份第128約地段第222號B分段(部分)、
第222號餘段(部分)、第223號(部分)、第224號D分段(部分)、
第225號、第226號、第227號及第228號(部分)
TEMPORARY PLACE OF RECREATION,
SPORTS OR CULTURE (HOBBY FARM) FOR A PERIOD OF 3 YEARS
LOTS 222 S.B (PART), 222 RP (PART), 223 (PART),
224 S.D (PART), 225, 226, 227 AND 228 (PART) IN D.D. 128,
LAU FAU SHAN, YUEN LONG, NEW TERRITORIES

規劃署
PLANNING
DEPARTMENT



參考編號
REFERENCE No.
A/YL-HTF/1100

圖 PLAN
A-4b