


Project 項目名稱: Temporary Warehouse for Storage of Animal Feed for a Period of 3 Years at Lots 2075(Part), 2076(Part), 2082(Part) & 2083(Part) in D.D. 129, Lau Fau Shan, Yuen Long, N.T.	Drawing Title 圖目: Location Plan	Remarks 備註: ●●● Vehicular access leading from Deep Bay Road
	Drawing No. 圖號: Figure 2	Scale 比例: 1:7500

參考編號 REFERENCE No. A/YL-LFS/361	繪圖 DRAWING A-1
------------------------------------	-------------------

(摘錄自申請人於28.5.2020呈交的申請書)
 (Extract from Applicant's Submission Dated 28.5.2020)

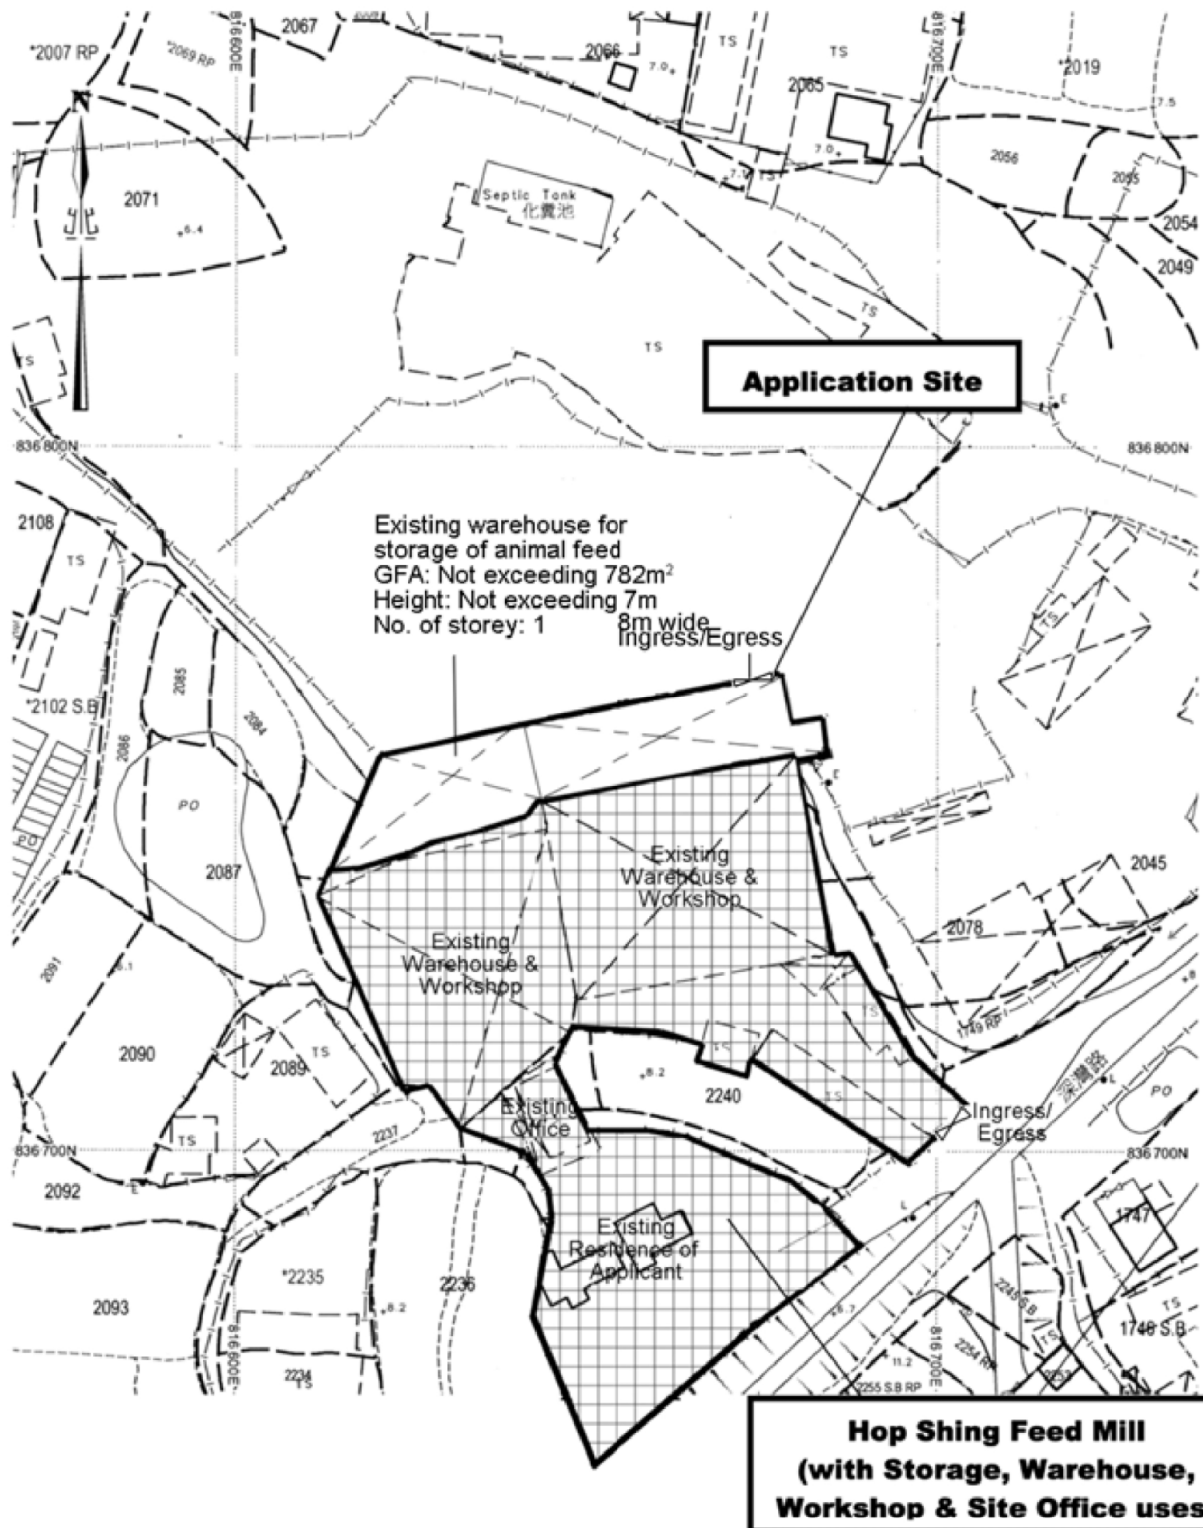


Project 項目名稱: Temporary Warehouse for Storage of Animal Feed for a Period of 3 Years at Lots 2075(Part), 2076(Part), 2082(Part) & 2083(Part) in D.D. 129, Lau Fau Shan, Yuen Long, N.T.	Drawing Title 圖名: Proposed Layout Plan	Remarks 備註: Scale 比例: 1:1000
	Drawing No. 圖號: Figure 3	

參考編號 REFERENCE No. A/YL-LFS/361	繪圖 DRAWING A-2
------------------------------------	-------------------

(摘錄自申請人於28. 5. 2020呈交的申請書)
 (Extract from Applicant's Submission Dated 28.5.2020)

Tree	Approximate Height	Spacing	Quantity
Existing <i>Ficus microcarpa</i> (Chinese Banyan)	4m	3m	6

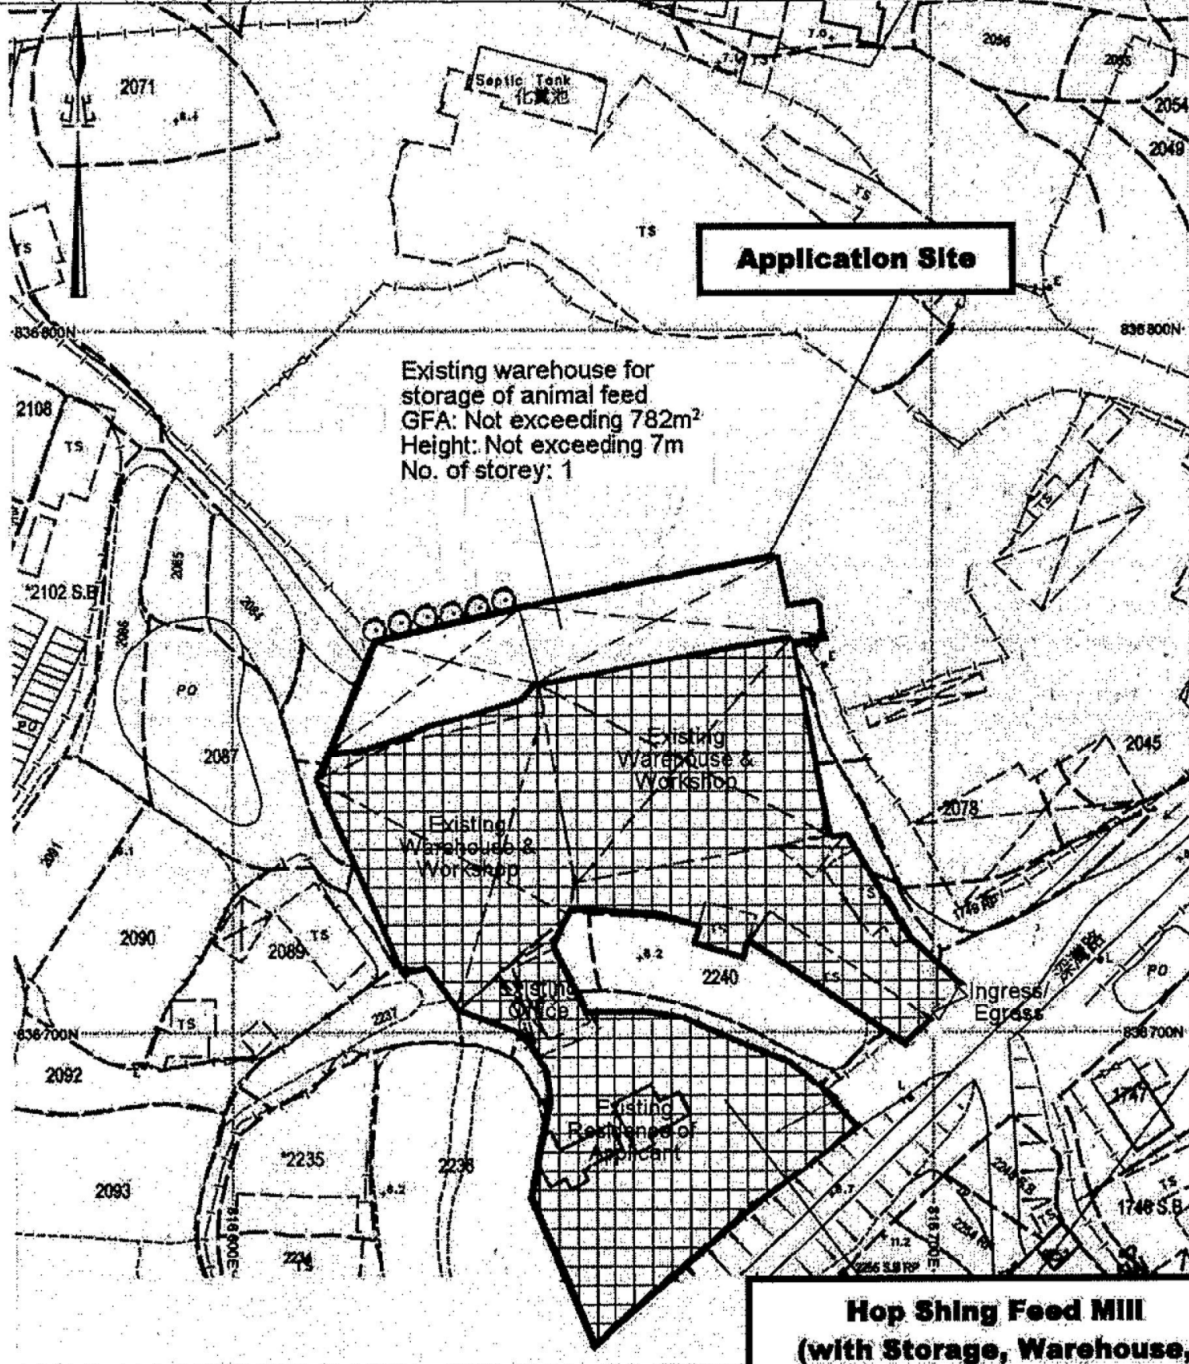


**Hop Shing Feed Mill
(with Storage, Warehouse,
Workshop & Site Office uses)**

Project 項目名稱: Temporary Warehouse for Storage of Animal Feed for a Period of 3 Years at Lots 2075(Part), 2076(Part), 2082(Part) & 2083(Part) in D.D. 129, Lau Fau Shan, Yuen Long, N.T.	Drawing Title 圖目: As-built Landscape Plan	Remarks 備註:
	Drawing No. 圖號: Figure 4	Scale 比例: 1:1000

參考編號 REFERENCE No. A/YL-LFS/361	繪圖 DRAWING A-3
------------------------------------	-------------------

(摘錄自申請人於11.3.2020呈交的申請書)
(Extract from Applicant's Submission Dated 11.3.2020)


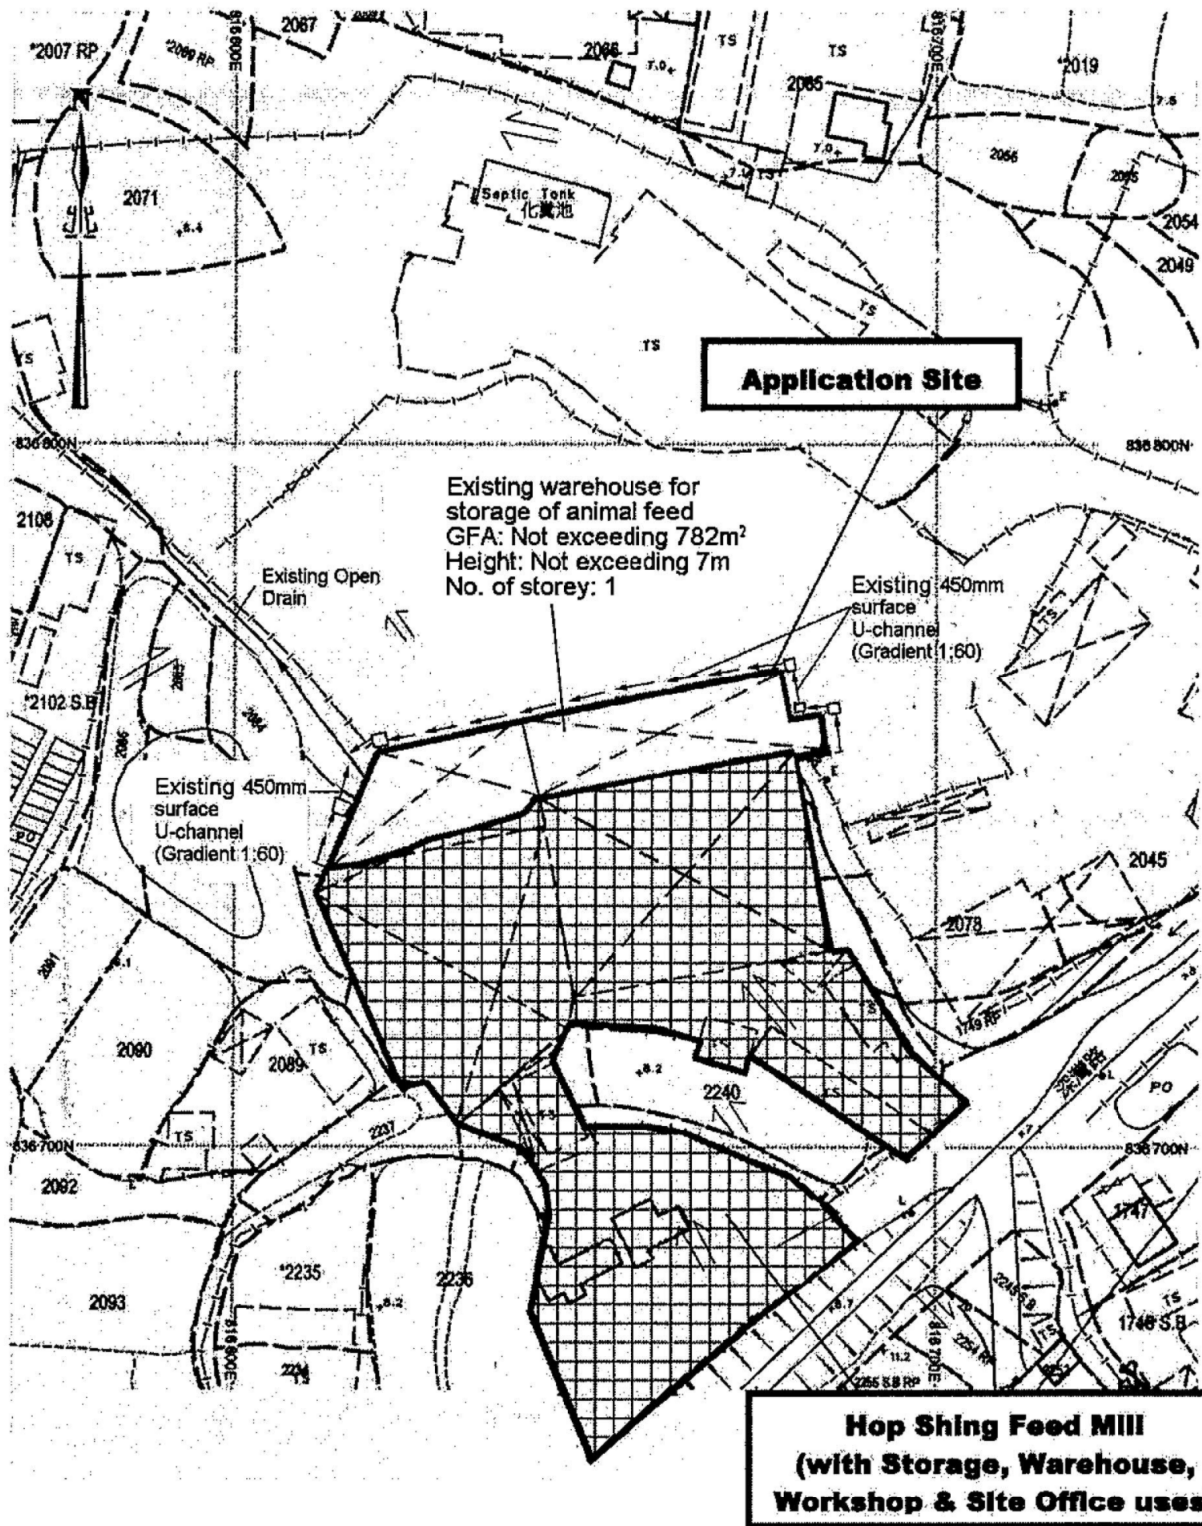


**Hop Shing Feed Mill
(with Storage, Warehouse,
Workshop & Site Office uses)**

Project 項目名稱: Temporary Warehouse for Storage of Animal Feed for a Period of 3 Years at Lots 2075(Part), 2076(Part), 2082(Part) & 2083(Part) in D.D. 129, Lau Fau Shan, Yuen Long, N.T.	Drawing Title 圖目: As-built Drainage Plan (Drainage proposal Implemented in 2011 for last planning permission No. A/YL-LFS/223)	Remarks 備註: <input type="checkbox"/> Catchpit 10.1 ⁺ Level (mPD) Flow of Surface Runoff
	Drawing No. 圖號: Figure 5	

參考編號 REFERENCE No. A/YL-LFS/361	繪圖 DRAWING A-4
------------------------------------	-------------------

(摘錄自申請人於11. 3. 2020呈交的申請書)
(Extract from Applicant's Submission Dated 11.3.2020)

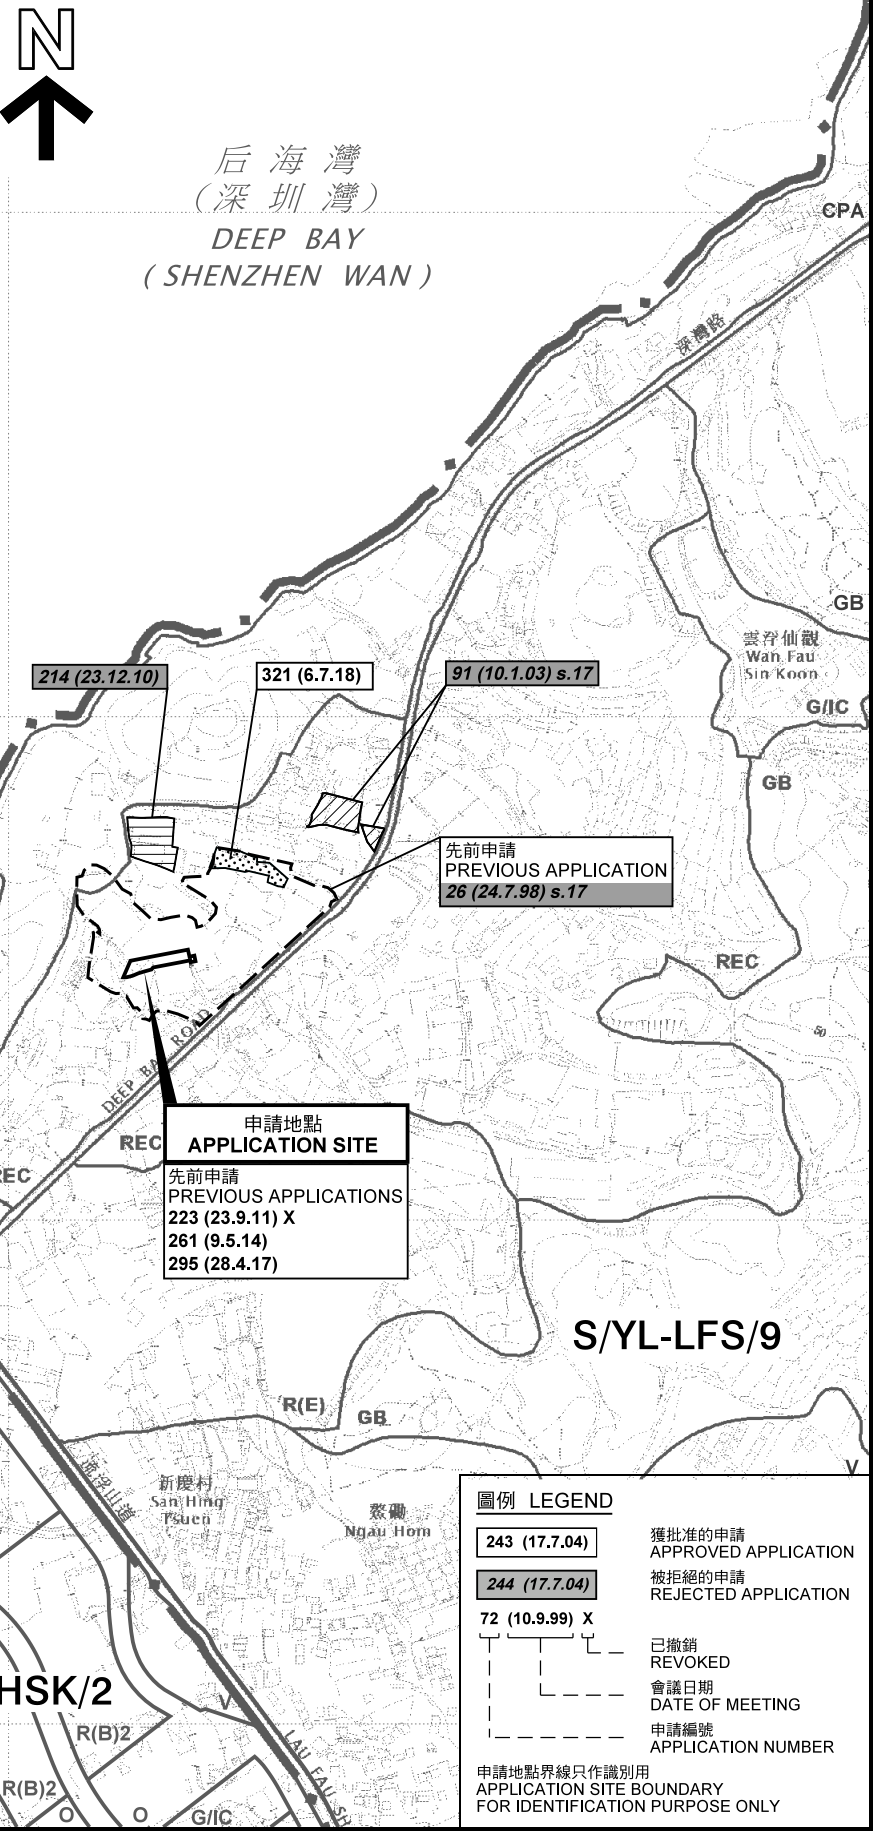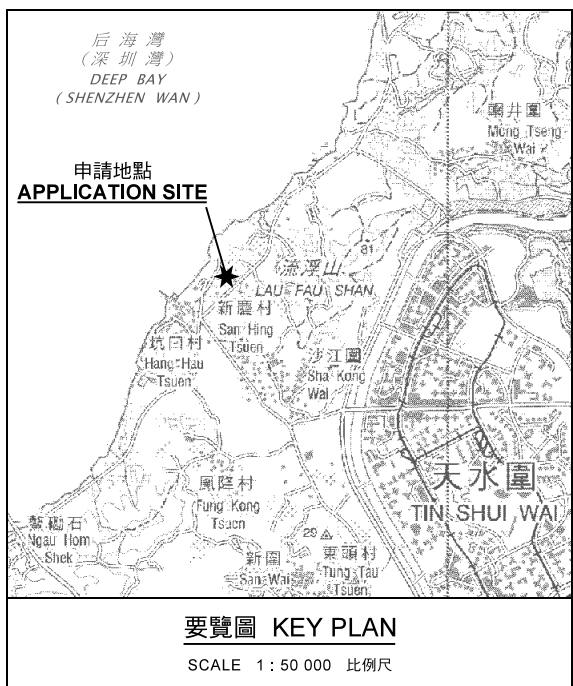

圖例 LEGEND

243 (17.7.04)	獲批准的申請 APPROVED APPLICATION
244 (17.7.04)	被拒絕的申請 REJECTED APPLICATION
72 (10.9.99) X	已撤銷 REVOKED
(Dashed line)	會議日期 DATE OF MEETING
(Dashed line)	申請編號 APPLICATION NUMBER

申請地點界線只作識別用
APPLICATION SITE BOUNDARY
FOR IDENTIFICATION PURPOSE ONLY

位置圖 LOCATION PLAN

本摘要圖於2020年3月30日擬備，
所根據的資料為於2018年10月16日
核准的分區計劃大綱圖編號 S/YL-LFS/9
EXTRACT PLAN PREPARED ON 30.3.2020
BASED ON OUTLINE ZONING PLAN No.
S/YL-LFS/9 APPROVED ON 16.10.2018


臨時貨倉存放飼料的規劃許可續期(為期3年)
新界元朗流浮山丈量約份第129約地段第2075號(部分)、
第2076號(部分)、第2082號(部分)及第2083號(部分)
RENEWAL OF PLANNING APPROVAL FOR TEMPORARY WAREHOUSE
FOR STORAGE OF ANIMAL FEED FOR A PERIOD OF 3 YEARS
LOTS 2075 (PART), 2076 (PART), 2082 (PART) AND
2083 (PART) IN D.D. 129, LAU FAU SHAN, YUEN LONG, NEW TERRITORIES


規劃署
**PLANNING
DEPARTMENT**



參考編號
REFERENCE No.
A/YL-LFS/361

圖 PLAN
A-1

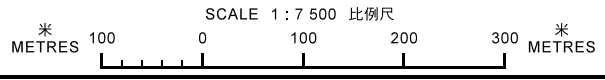

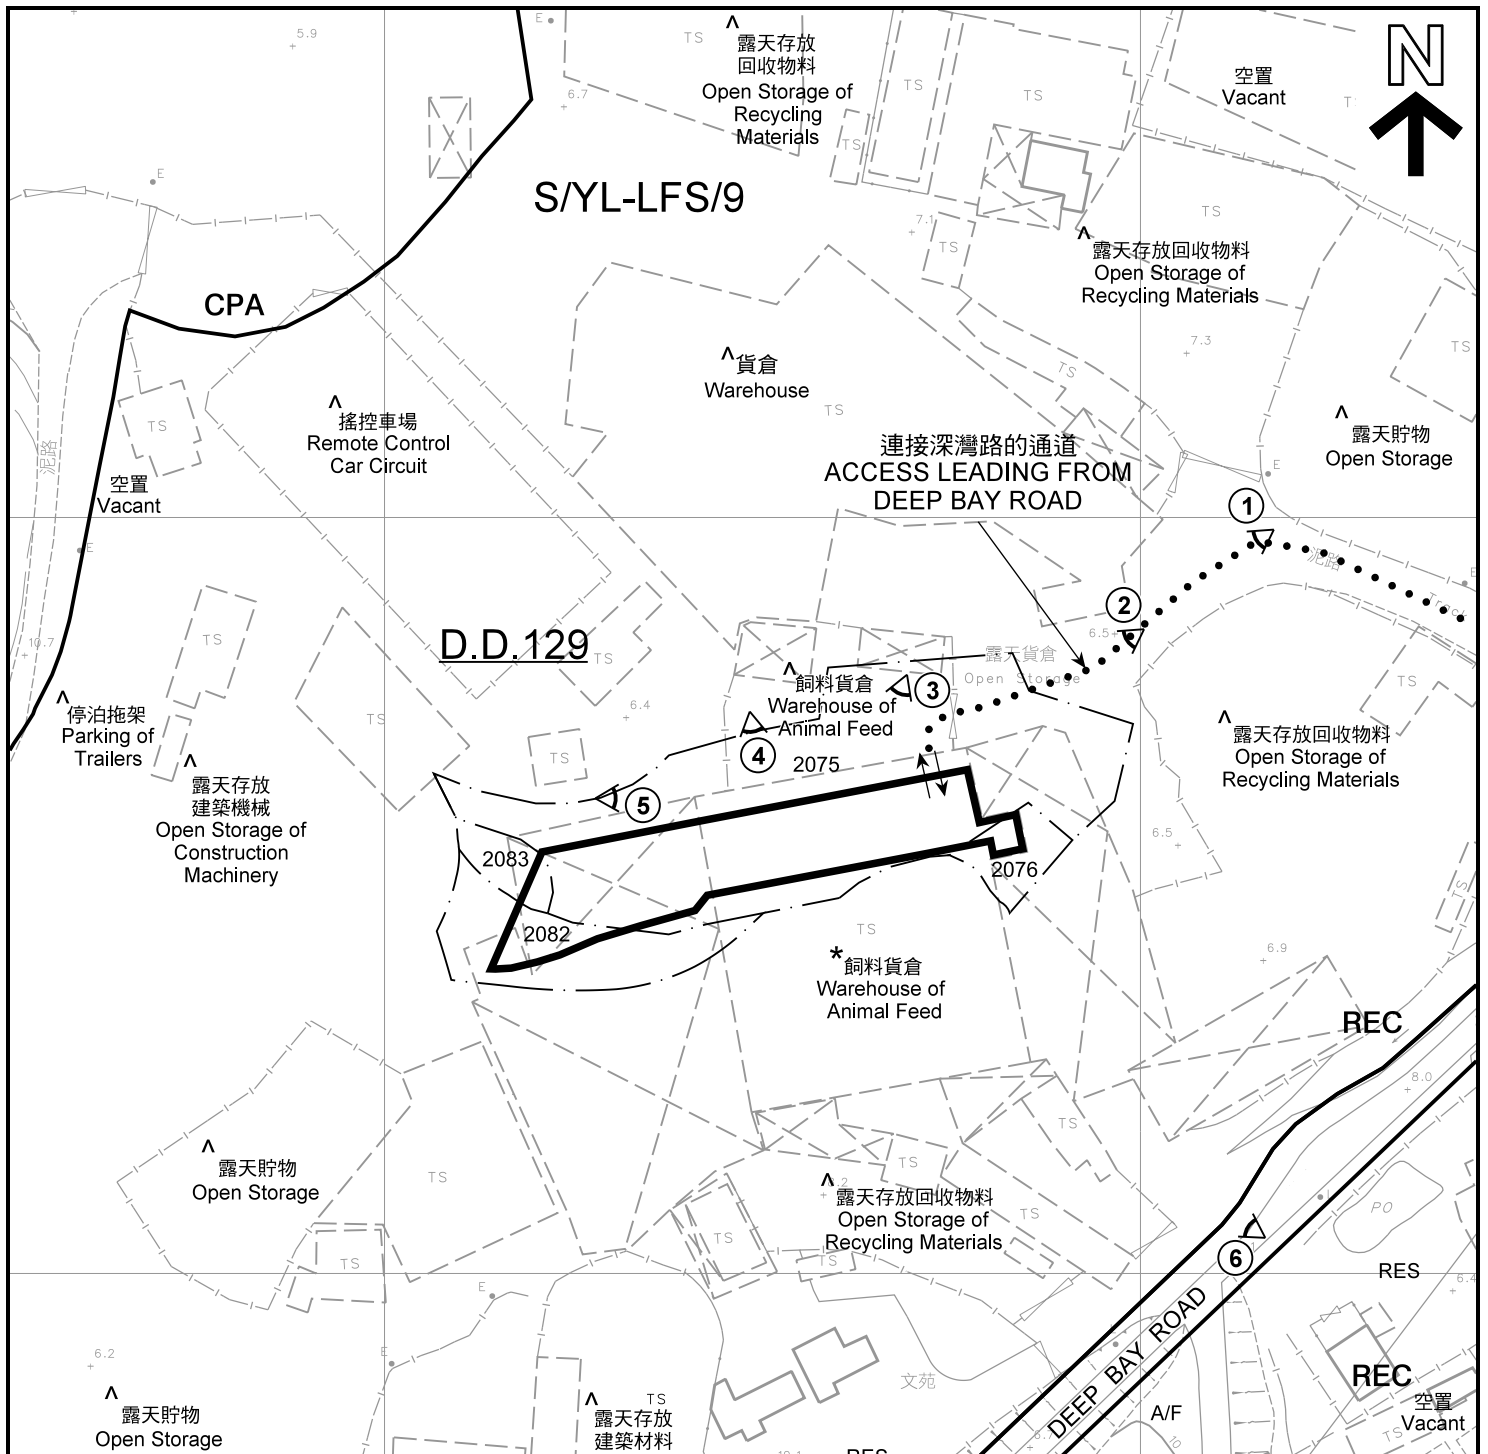

- 註釋 Notes :
- (1) 2020年5月14日勘測的土地用途
Land uses shown on this plan are in accordance with the land use survey conducted by the Planning Department on 14.5.2020
 - (2) * 土地用途跟1991年10月勘測的土地用途一致
Indicates that the use is the same as that revealed by the land use survey conducted by the Planning Department in Oct 1991
 - (3) ^ 土地用途跟1991年10月勘測的土地用途有別
Indicates that the use is different from that revealed by the land use survey conducted by the Planning Department in Oct 1991

圖例 LEGEND

- 申請地點(界線只作識別用)
APPLICATION SITE (BOUNDARY FOR IDENTIFICATION PURPOSE ONLY)
- REC** 康樂
RECREATION
- CPA** 海岸保護區
COASTAL PROTECTION AREA
- RES** 住用構築物
RESIDENTIAL STRUCTURES
- A/F** 休耕農地
FALLOW AGRICULTURAL LAND
- 實地照片的觀景點
VIEWING POINT OF SITE PHOTO
- 入口/出口
INGRESS / EGRESS

平面圖 SITE PLAN

臨時貨倉存放飼料的規劃許可續期(為期3年)
新界元朗流浮山丈量約份第129約地段第2075號(部分)、
第2076號(部分)、第2082號(部分)及第2083號(部分)
RENEWAL OF PLANNING APPROVAL FOR TEMPORARY WAREHOUSE
FOR STORAGE OF ANIMAL FEED FOR A PERIOD OF 3 YEARS
LOTS 2075 (PART), 2076 (PART), 2082 (PART) AND
2083 (PART) IN D.D. 129, LAU FAU SHAN, YUEN LONG, NEW TERRITORIES

SCALE 1 : 1 000 比例尺



本摘要圖於2020年5月29日擬備，所根據的資料為測量圖編號 2-SW-22A
EXTRACT PLAN PREPARED ON 29.5.2020
BASED ON SURVEY SHEET No.
2-SW-22A

規劃署
PLANNING
DEPARTMENT



參考編號
REFERENCE No.
A/YL-LFS/361

圖 PLAN
A-2



后海灣
(深圳灣)
DEEP BAY
(SHENZHEN WAN)


連接深灣路的通道
ACCESS LEADING FROM
DEEP BAY ROAD

DEEP BAY ROAD

山東街
SHAN TUNG
STREET

深灣路

圖例 LEGEND

 申請地點(界線只作識別用)
APPLICATION SITE
(BOUNDARY FOR IDENTIFICATION
PURPOSE ONLY)

本摘要圖於2020年5月28日擬備，所根據的資料為地政總署於2019年10月2日拍得的航攝照片編號 E069930C
EXTRACT PLAN PREPARED ON 28.5.2020
BASED ON AERIAL PHOTO No.
E069930C TAKEN ON 2.10.2019
BY LANDS DEPARTMENT

航攝照片 AERIAL PHOTO

臨時貨倉存放飼料的規劃許可續期(為期3年)
新界元朗流浮山丈量約份第129約地段第2075號(部分)、
第2076號(部分)、第2082號(部分)及第2083號(部分)
RENEWAL OF PLANNING APPROVAL FOR TEMPORARY WAREHOUSE
FOR STORAGE OF ANIMAL FEED FOR A PERIOD OF 3 YEARS
LOTS 2075 (PART), 2076 (PART), 2082 (PART) AND
2083 (PART) IN D.D. 129, LAU FAU SHAN, YUEN LONG, NEW TERRITORIES

規劃署
PLANNING
DEPARTMENT



參考編號
REFERENCE No.
A/YL-LFS/361

圖 PLAN
A-3



本圖於2020年5月28日擬備，所根據的資料為攝於2020年5月14日的實地照片
 PLAN PREPARED ON 28.5.2020
 BASED ON SITE PHOTOS
 TAKEN ON 14.5.2020

實地照片 SITE PHOTO

臨時貨倉存放飼料的規劃許可續期(為期3年)
 新界元朗流浮山丈量約份第129約地段第2075號(部分)、
 第2076號(部分)、第2082號(部分)及第2083號(部分)
 RENEWAL OF PLANNING APPROVAL FOR TEMPORARY WAREHOUSE
 FOR STORAGE OF ANIMAL FEED FOR A PERIOD OF 3 YEARS
 LOTS 2075 (PART), 2076 (PART), 2082 (PART) AND
 2083 (PART) IN D.D. 129, LAU FAU SHAN, YUEN LONG, NEW TERRITORIES

規劃署
 PLANNING
 DEPARTMENT



參考編號
 REFERENCE No.
 A/YL-LFS/361

圖 PLAN
 A-4a

4



申請地點
APPLICATION SITE

5



6



實地照片 SITE PHOTO

本圖於2020年5月28日擬備，所根據的資料為攝於2020年5月14日的實地照片
PLAN PREPARED ON 28.5.2020
BASED ON SITE PHOTOS
TAKEN ON 14.5.2020

臨時貨倉存放飼料的規劃許可續期(為期3年)
新界元朗流浮山丈量約份第129約地段第2075號(部分)、
第2076號(部分)、第2082號(部分)及第2083號(部分)
RENEWAL OF PLANNING APPROVAL FOR TEMPORARY WAREHOUSE
FOR STORAGE OF ANIMAL FEED FOR A PERIOD OF 3 YEARS
LOTS 2075 (PART), 2076 (PART), 2082 (PART) AND
2083 (PART) IN D.D. 129, LAU FAU SHAN, YUEN LONG, NEW TERRITORIES

規劃署
PLANNING
DEPARTMENT



參考編號
REFERENCE No.
A/YL-LFS/361

圖 PLAN
A-4b