

二 (固定頂) 長10米寬7米高3米


GEOINFO MAP
地理資訊地圖

前往地圖: <https://www.map.gov.hk/gm/geo:22.4400,114.0057?z=940>

(固定頂) 長10米寬7米高3米

寫字樓貨櫃 面積15平方米, 高2.7米


Toilet 長2米寬1米高2米

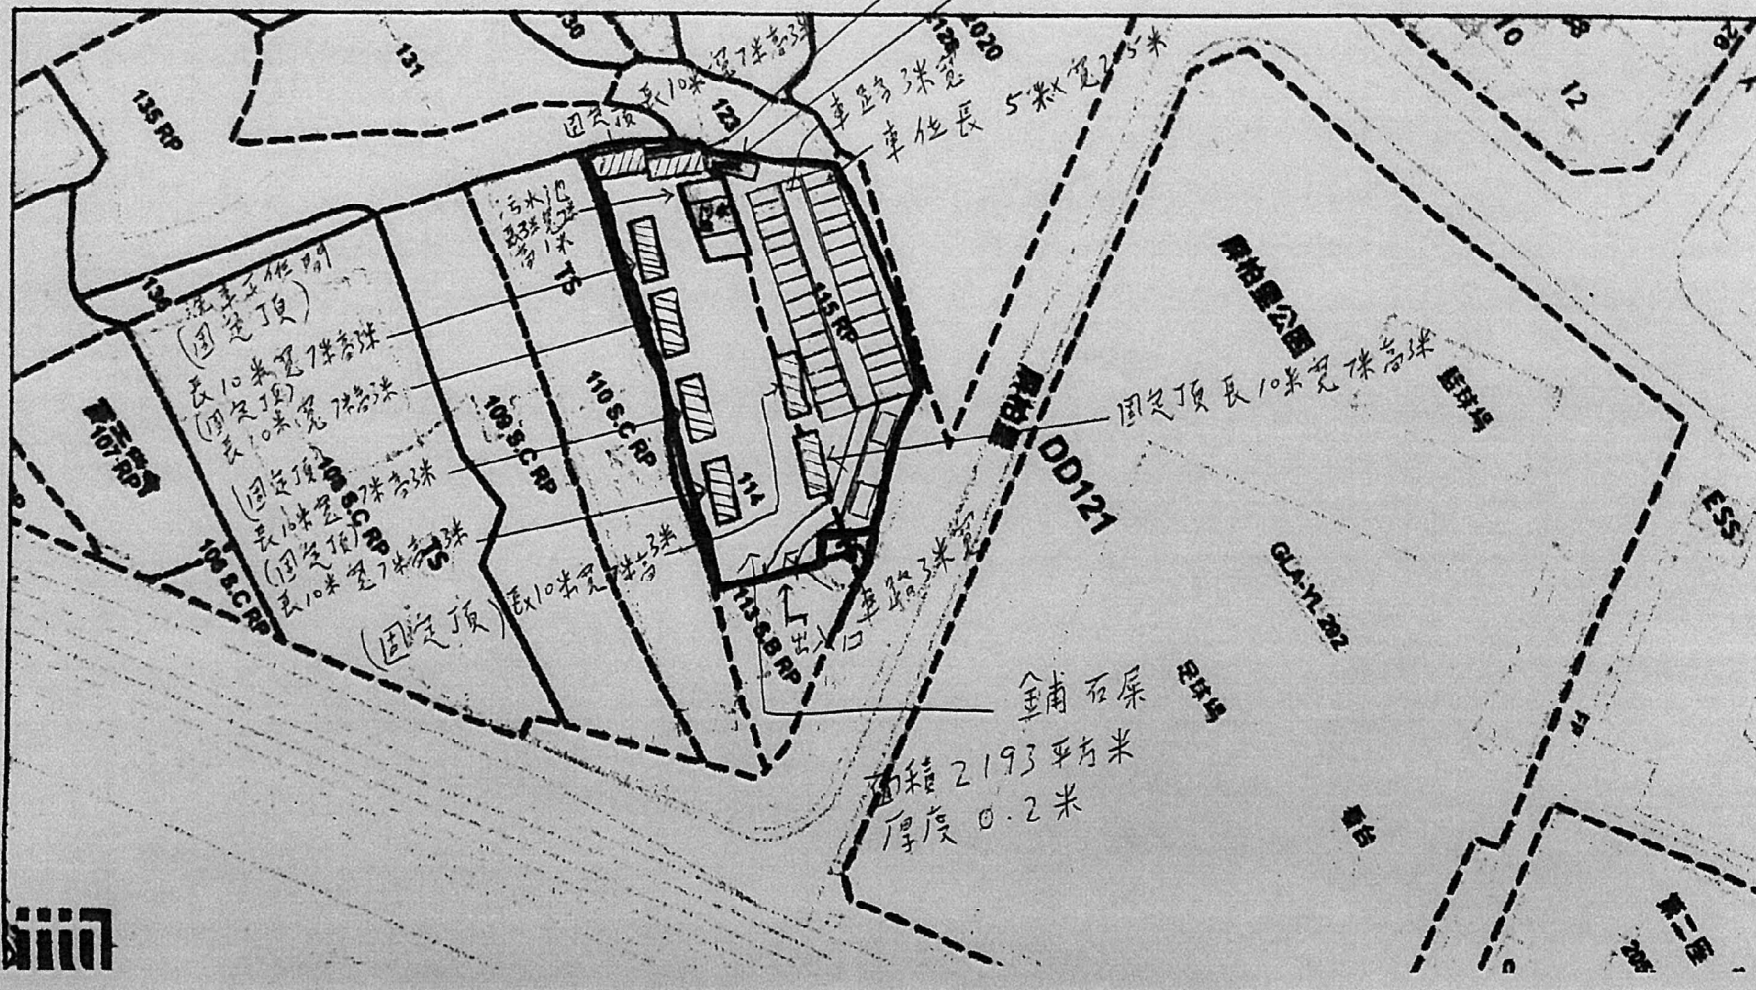


(摘錄自申請人於 30. 12. 2020 呈交的申請書)
(Extract from Applicant's
Submission of 30.12.2020)

參考編號
REFERENCE No.
A/YL-PS/627

繪圖 DRAWING
A-1

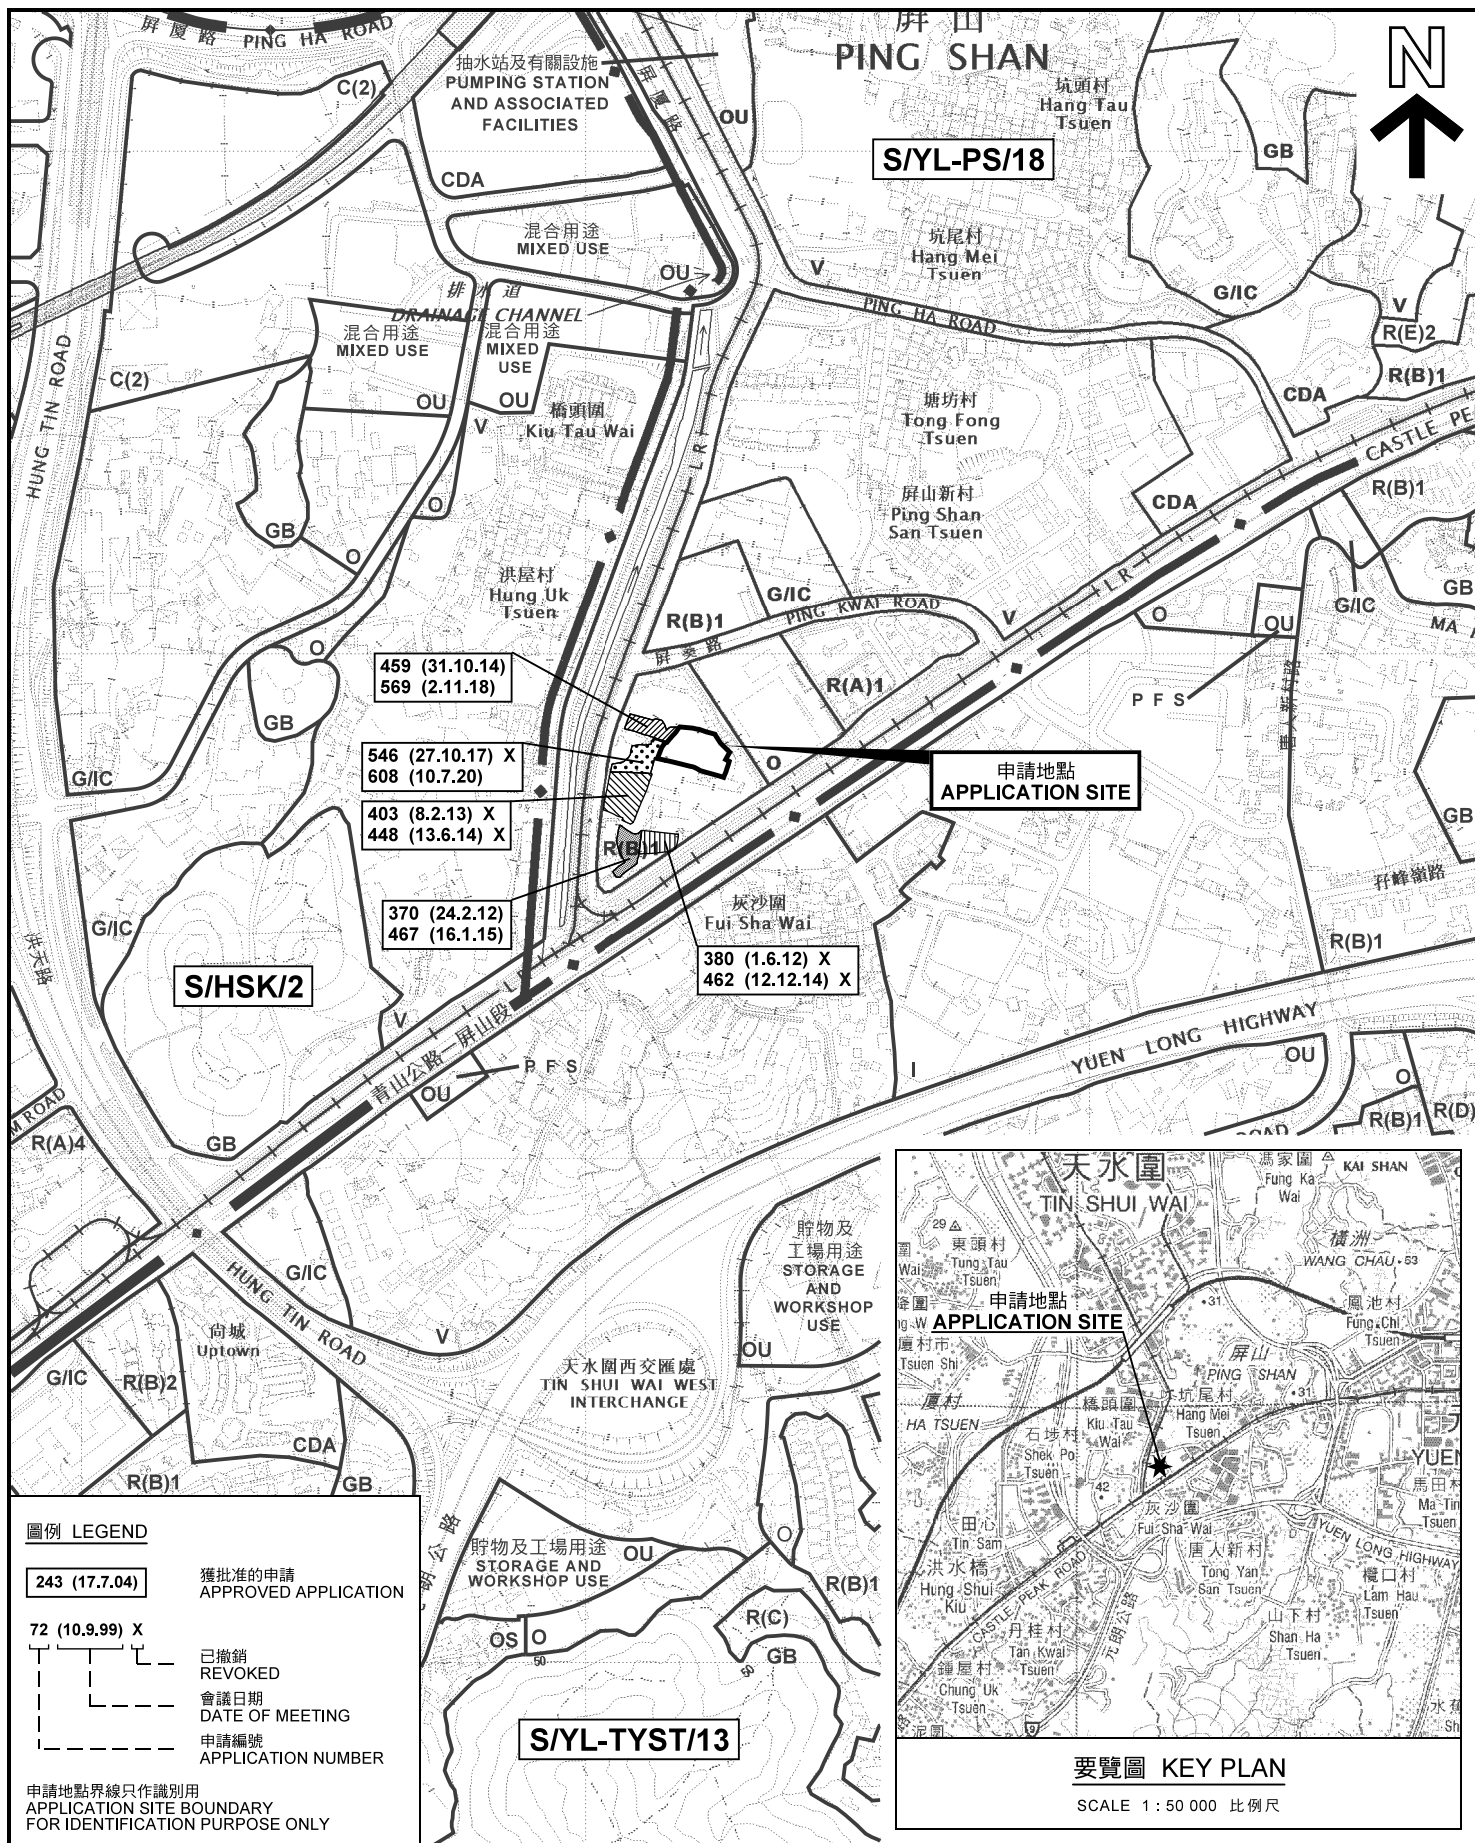

本摘要圖於2021年2月19日擬備，所根據的資料為於2018年10月16日核准的分區計劃大綱圖編號 S/YL-PS/18 EXTRACT PLAN PREPARED ON 19.2.2021 BASED ON OUTLINE ZONING PLAN No. S/YL-PS/18 APPROVED ON 16.10.2018	位置圖及同類申請 LOCATION PLAN WITH SIMILAR APPLICATIONS 臨時商店及服務行業(汽車美容)及私家車停車場(為期3年) 新界元朗屏山丈量約份第121約地段第114號(部分)及第115號餘段(部分) TEMPORARY SHOP AND SERVICES (CAR BEAUTY) AND PUBLIC VEHICLE PARK FOR A PERIOD OF 3 YEARS LOTS 114 (PART) AND 115 RP (PART) IN D.D.121, PING SHAN, YUEN LONG, NEW TERRITORIES SCALE 1 : 7 500 比例尺 米 100 0 100 200 300 米 METRES	規劃署 PLANNING DEPARTMENT 參考編號 REFERENCE No. A/YL-PS/627 圖 PLAN A-1a
---	--	---

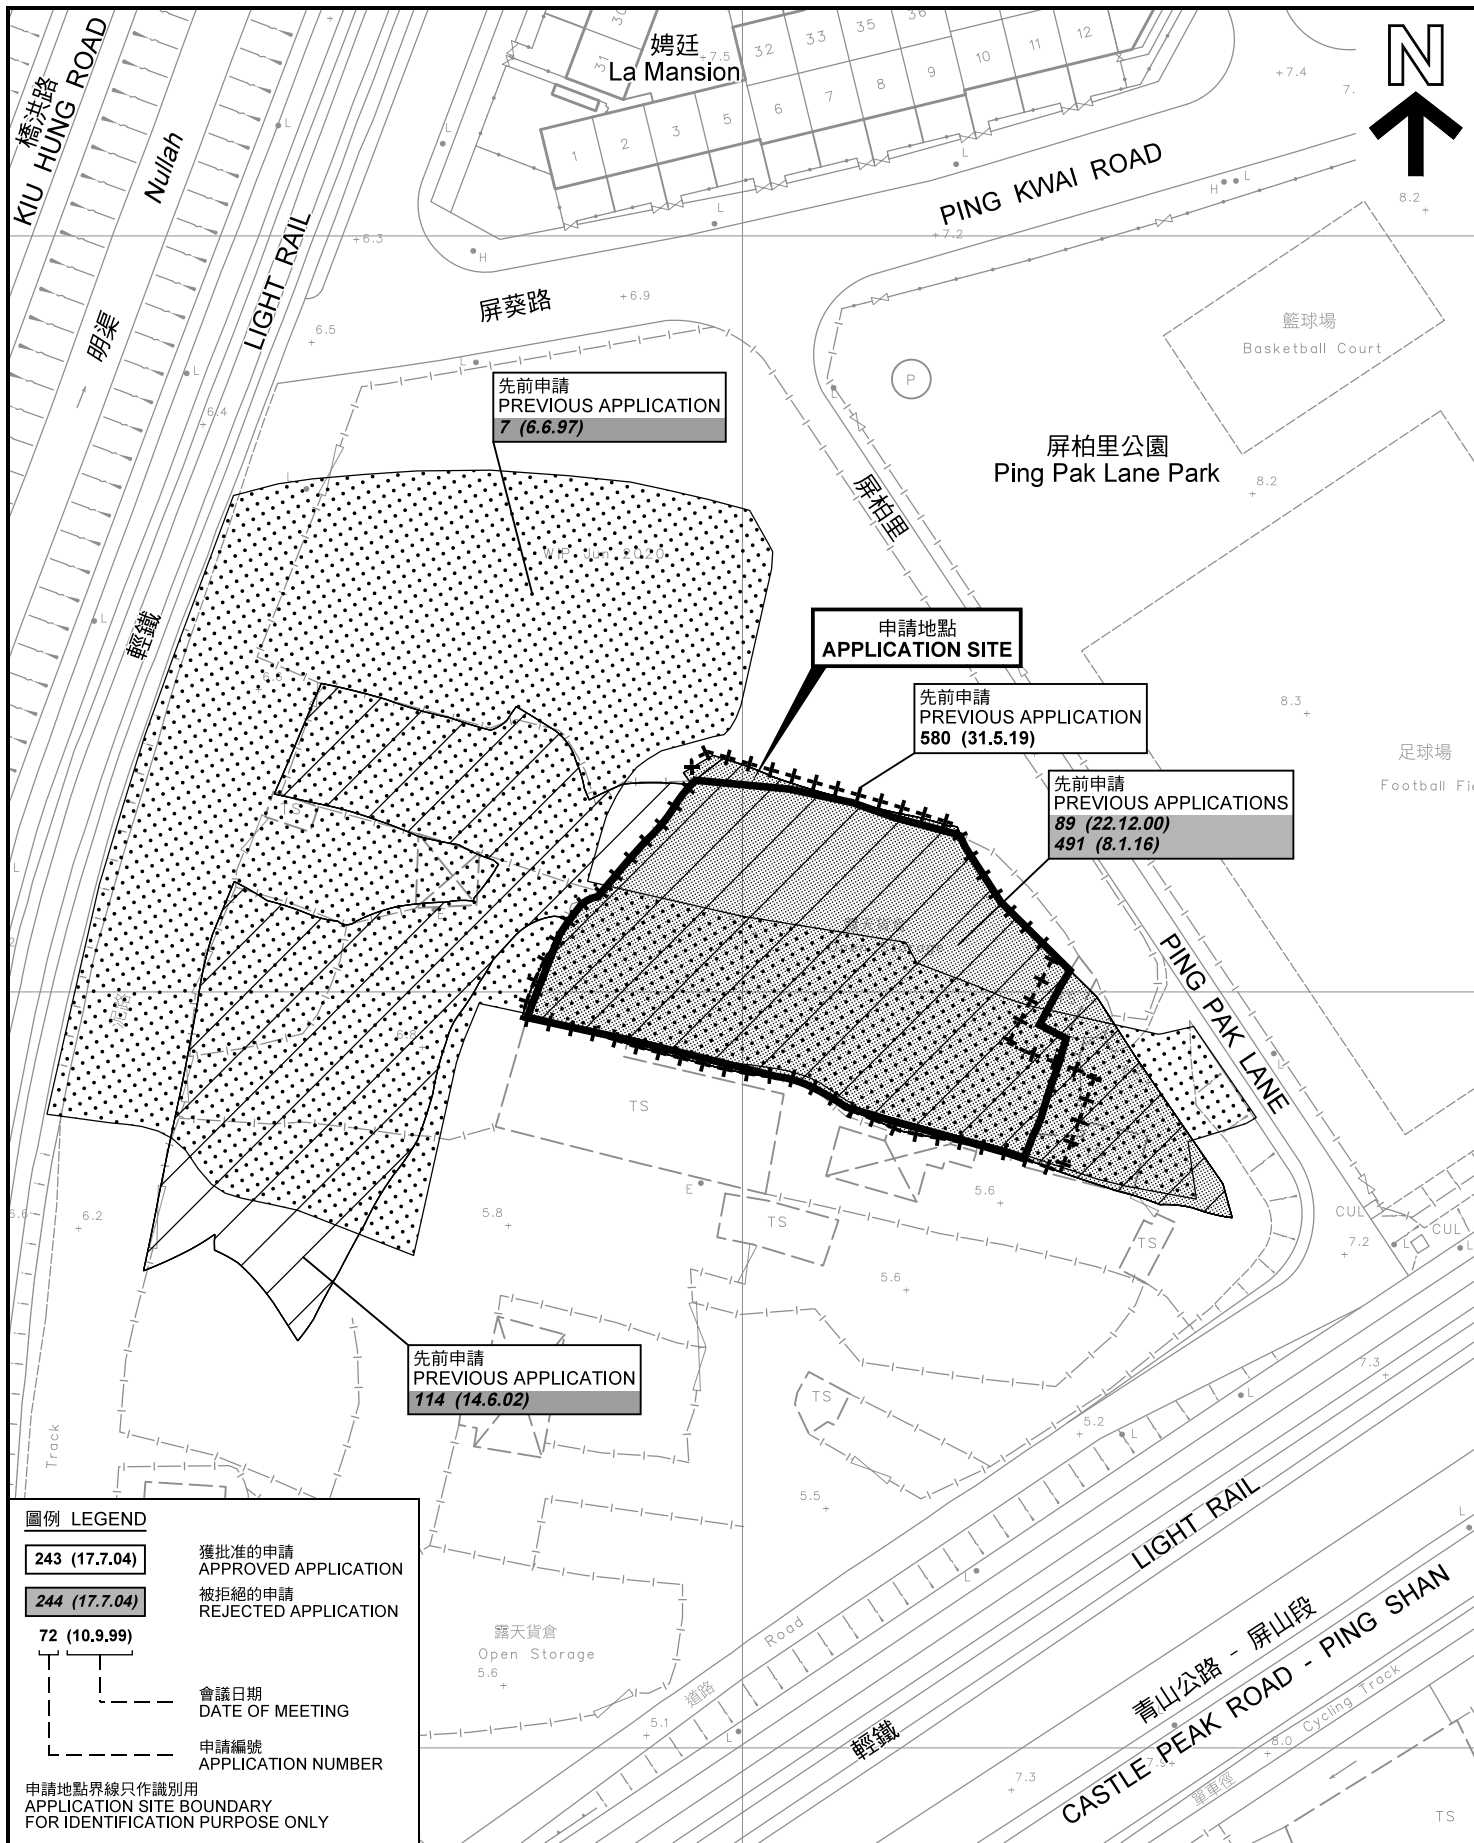

圖例 LEGEND

- 243 (17.7.04) 獲批准的申請
APPROVED APPLICATION
- 244 (17.7.04) 被拒絕的申請
REJECTED APPLICATION
- 72 (10.9.99) 會議日期
DATE OF MEETING
- 申請編號
APPLICATION NUMBER

申請地點界線只作識別用
APPLICATION SITE BOUNDARY
FOR IDENTIFICATION PURPOSE ONLY

先前申請圖 PREVIOUS APPLICATIONS PLAN

臨時商店及服務行業(汽車美容)及私家車停車場(為期3年)
新界元朗屏山丈量約份第121約地段第114號(部分)及第115號餘段(部分)
TEMPORARY SHOP AND SERVICES (CAR BEAUTY) AND
PUBLIC VEHICLE PARK FOR A PERIOD OF 3 YEARS
LOTS 114 (PART) AND 115 RP (PART) IN D.D.121,
PING SHAN, YUEN LONG, NEW TERRITORIES


SCALE 1:1 000 比例尺
20 0 20 40
METRES METRES

規劃署
PLANNING
DEPARTMENT



參考編號
REFERENCE No.
A/YL-PS/627

圖 PLAN
A-1b

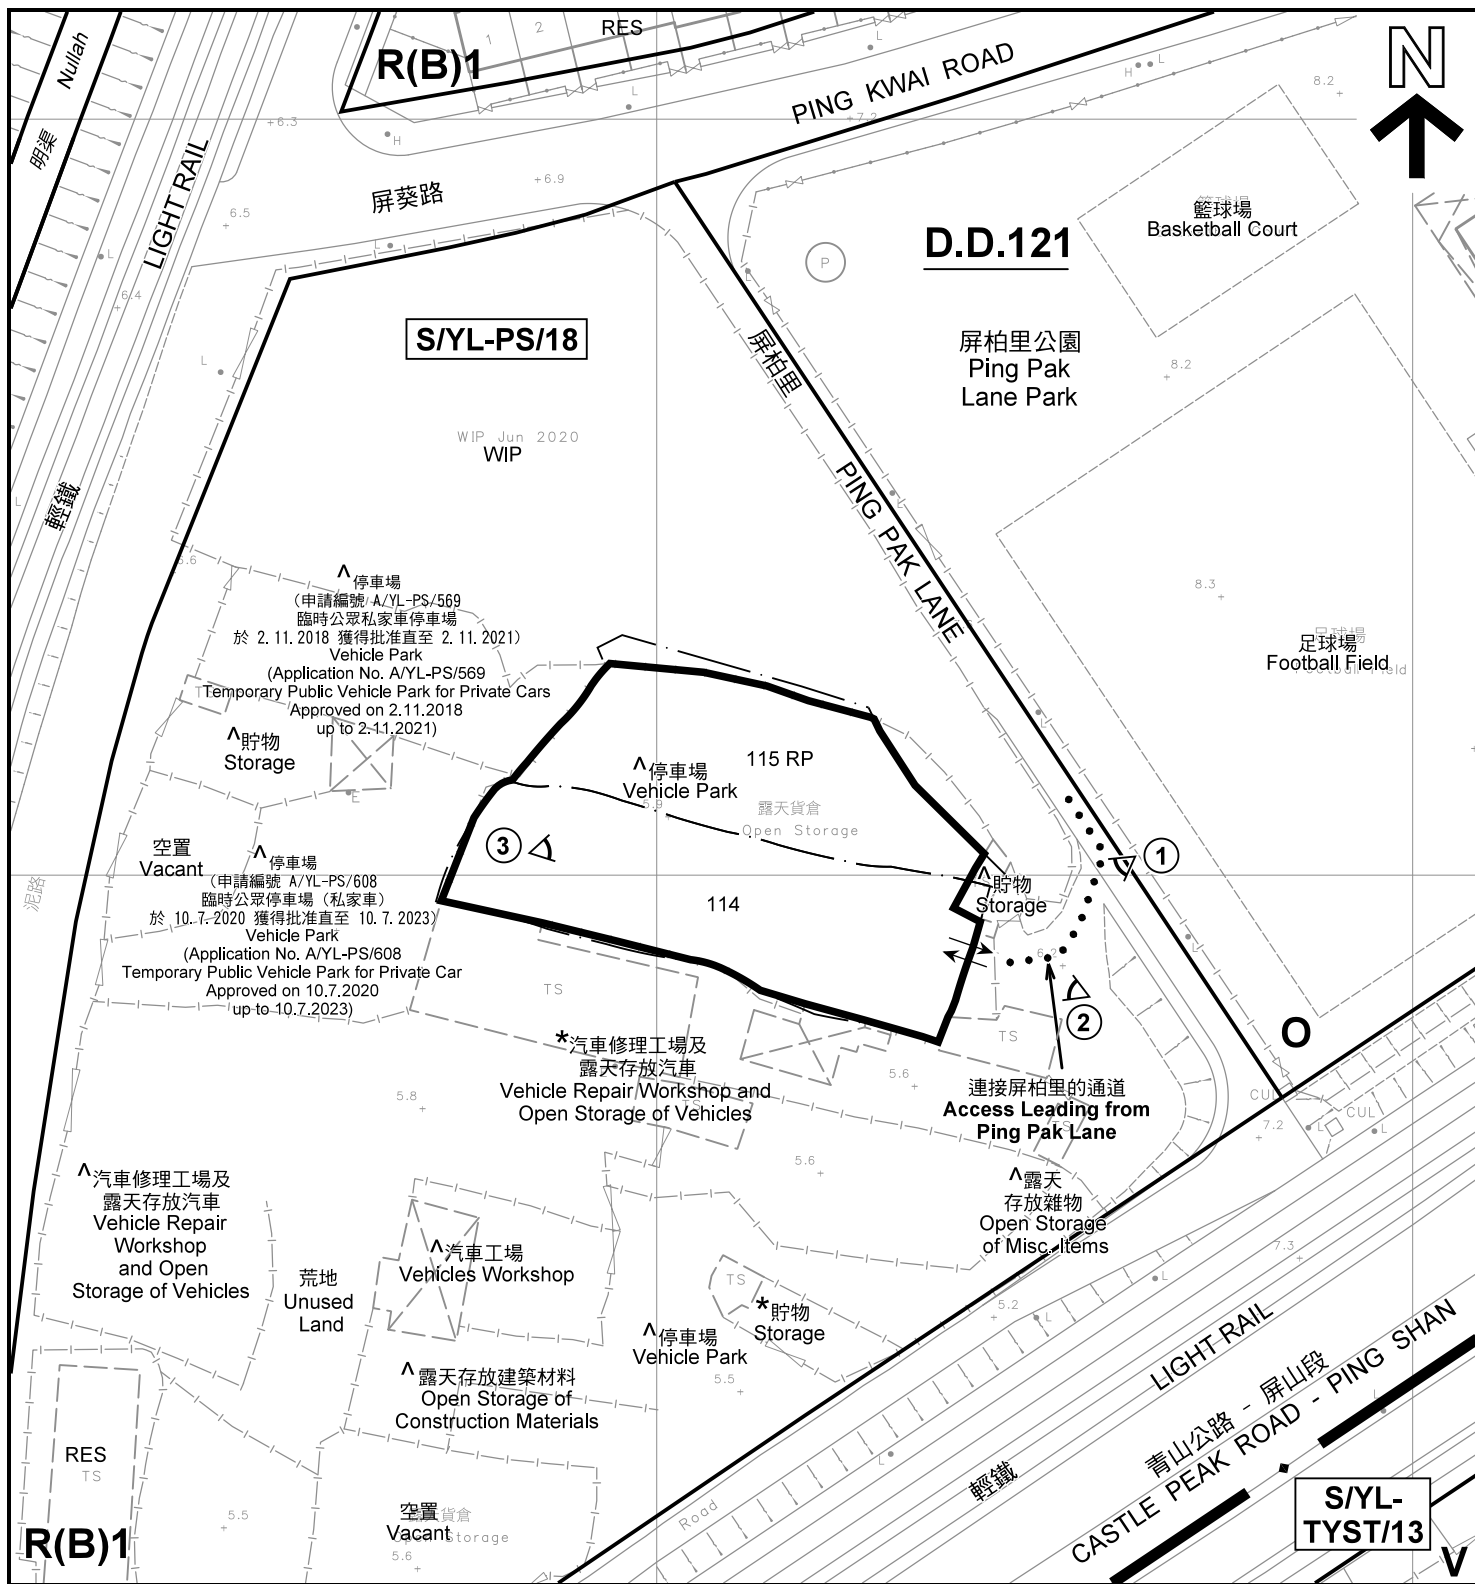

註釋 Notes:

- (1) 2021年1月27日勘測的土地用途
Land uses shown on this plan are in accordance with the land use survey conducted by the Planning Department on 27.1.2021
- (2) * 土地用途跟1993年6月勘測的土地用途一致
Indicates that the use is the same as that revealed by the land use survey conducted by the Planning Department in Jun 1993
- (3) ^ 土地用途跟1993年6月勘測的土地用途有別
Indicates that the use is different from that revealed by the land use survey conducted by the Planning Department in Jun 1993

圖例 LEGEND

- | | | | |
|------|--|-----|---|
| | 申請地點(界線只作識別用)
APPLICATION SITE
(BOUNDARY FOR IDENTIFICATION
PURPOSE ONLY) | RES | 住用構築物
RESIDENTIAL STRUCTURES |
| R(B) | 住宅(乙類)
RESIDENTIAL (GROUP B) | WIP | 施工中
WORKS IN PROGRESS |
| O | 休憩用地
OPEN SPACE | ① | 實地照片的觀景點
VIEWING POINT OF SITE PHOTO |
| V | 鄉村式發展
VILLAGE TYPE DEVELOPMENT | ↔ | 入口/出口
INGRESS / EGRESS |

平面圖 SITE PLAN

本摘要圖於2021年2月19日擬備，所根據的資料為測量圖編號 6-NW-13A
EXTRACT PLAN PREPARED ON 19.2.2021
BASED ON SURVEY SHEET No. 6-NW-13A

臨時商店及服務行業(汽車美容)及私家車停車場(為期3年)
新界元朗屏山丈量約份第121約地段第114號(部分)及第115號餘段(部分)
TEMPORARY SHOP AND SERVICES (CAR BEAUTY) AND
PUBLIC VEHICLE PARK FOR A PERIOD OF 3 YEARS
LOTS 114 (PART) AND 115 RP (PART) IN D.D.121,
PING SHAN, YUEN LONG, NEW TERRITORIES

SCALE 1 : 1 000 比例尺
米 METRES 20 0 20 40 米 METRES

規劃署
PLANNING
DEPARTMENT



參考編號
REFERENCE No.
A/YL-PS/627

圖 PLAN
A-2



本摘要圖於2021年2月19日擬備，所根據的資料為地政總署於2020年2月18日拍得的航攝照片編號 E089202C
 EXTRACT PLAN PREPARED ON 19.2.2021
 BASED ON AERIAL PHOTO No.
 E089202C TAKEN ON 18.2.2020
 BY LANDS DEPARTMENT

航攝照片 AERIAL PHOTO

臨時商店及服務行業(汽車美容)及私家車停車場(為期3年)
 新界元朗屏山丈量約份第121約地段第114號(部分)及第115號餘段(部分)
 TEMPORARY SHOP AND SERVICES (CAR BEAUTY) AND
 PUBLIC VEHICLE PARK FOR A PERIOD OF 3 YEARS
 LOTS 114 (PART) AND 115 RP (PART) IN D.D.121,
 PING SHAN, YUEN LONG, NEW TERRITORIES

規劃署
PLANNING
DEPARTMENT

參考編號
 REFERENCE No.
 A/YL-PS/627

圖 PLAN
 A-3



連接屏柏里的通道
Access Leading from
Ping Pak Lane



連接屏柏里的通道
Access Leading from
Ping Pak Lane



本圖於2021年2月19日擬備，所根據的資料為攝於2021年1月27日的實地照片
PLAN PREPARED ON 19.2.2021
BASED ON SITE PHOTOS
TAKEN ON 27.1.2021

實地照片 SITE PHOTOS

臨時商店及服務行業(汽車美容)及私家車停車場(為期3年)
新界元朗屏山丈量約份第121約地段第114號(部分)及第115號餘段(部分)
TEMPORARY SHOP AND SERVICES (CAR BEAUTY) AND
PUBLIC VEHICLE PARK FOR A PERIOD OF 3 YEARS
LOTS 114 (PART) AND 115 RP (PART) IN D.D.121,
PING SHAN, YUEN LONG, NEW TERRITORIES

規劃署
PLANNING
DEPARTMENT



參考編號
REFERENCE No.
A/YL-PS/627

圖 PLAN
A-4