


B.D. REF.
 F.S.D. REF.
 DID NOT SCALE DRAWING.
 FIGURED DIMENSIONS ARE TO BE TAKEN IN PREFERENCE TO SCALED DIMENSIONS IN ALL CASES.
 READ THIS DRAWING IN CONJUNCTION WITH GENERAL ARCHITECTURAL PLANS, STRUCTURAL PLANS AND OTHER RELATED DRAWINGS. BEFORE COMMENCING WORK, THE FULL EXTENT AND EXACT NATURE OF THE WORKS SHOWN ON THIS DRAWING SHALL BE ASCERTAINED AND ALL DIMENSIONS VERIFIED WITH SITE MEASUREMENTS. ANY DISCREPANCY MUST BE BROUGHT IMMEDIATELY TO THE NOTICE OF LEADTOPS RAYMOND LIMITED.
 ALL PRINTS AND COPIES OF THIS DRAWING ARE THE PROPERTIES OF LEADTOPS RAYMOND LIMITED AND SHALL BE RETURNED ON COMPLETION OF WORKS.
 COPYRIGHT OF THIS DRAWING IS RESERVED BY LEADTOPS RAYMOND LIMITED.

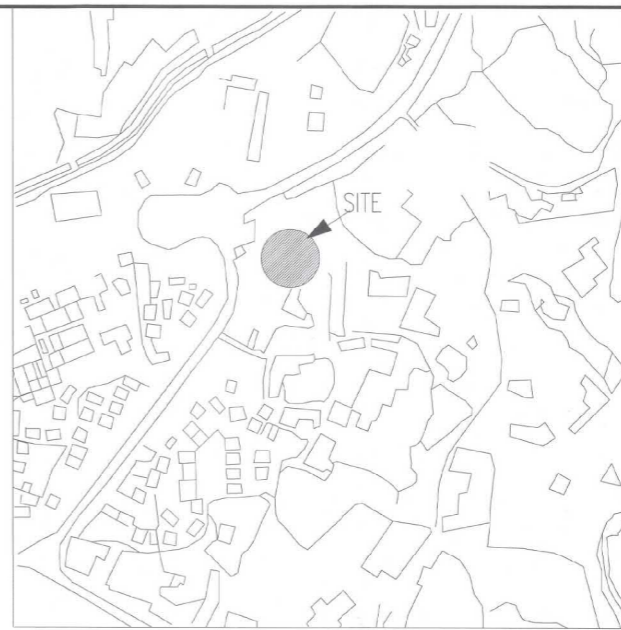

BLOCK PLAN

REV	DESCRIPTION	DATE	BY	CHKD	APP

AUTHORIZED PERSON'S SIGNATURE

AUTHORIZED PERSON
LEADTOPS RAYMOND LTD.
 INTEGRATED DESIGN AND PROJECT MANAGEMENT SPECIALISTS
 ROOM B, 8/F HOP LUNG BUILDING, NO. 1 MONG LUNG STREET, SHAIKHEWAN, HONG KONG
 FAX: +852 3007 0787 TEL: +852 2639 0336

PROJECT TITLE
 TAI TONG NTEH DEVELOPMENT AT LOT 1242RP & 1242M-1242S & 1243RP & 1243A-1243E & 1244X-Z & 1244RP & 1244AA-1244AU & 1246RP & 1246BRP & 1246C-1246E & 1247RP & 1247A-1247G & 1248RP & 1248A-1248S & 1249RP & 1249A-1249L & 1250RP & 1250A-1250P & 1251RP & 1251A-1251Y & 1252RP & 1252E-1252O & 1252RP & 1252A-1252B & 1252AA-1252AL & 1252RP & 1252F-N D.D.117


PROJECT No. J1212

DRAWING TITLE
 TENTATIVE CUT AND FILL AREA




SCALE AT A1	DRAWN	CHECKED	APPROVED
1:200			
	DATE	DATE	DATE

DRAWING No. TT-SDP-02

- LEGEND:
- (G) FILLING AREA LESS THAN 1.0m, TYPE 1
 - (R) EXCAVATION AREA MORE THAN 2.5m (MAX.) AVERAGE LESS THAN 1.0m, TYPE 2
 - (P) FILLING AREA MORE THAN 1.0m BUT NOT MORE THAN 2.5m, TYPE 3
 - (Y) DRAINAGE RELATED WORK
 - - - R.C. RETAINING WALL (2.5m MAX. IN RETAINING HEIGHT)
 - - - TOE WALL (LESS 1.0m IN RETAINING HEIGHT)

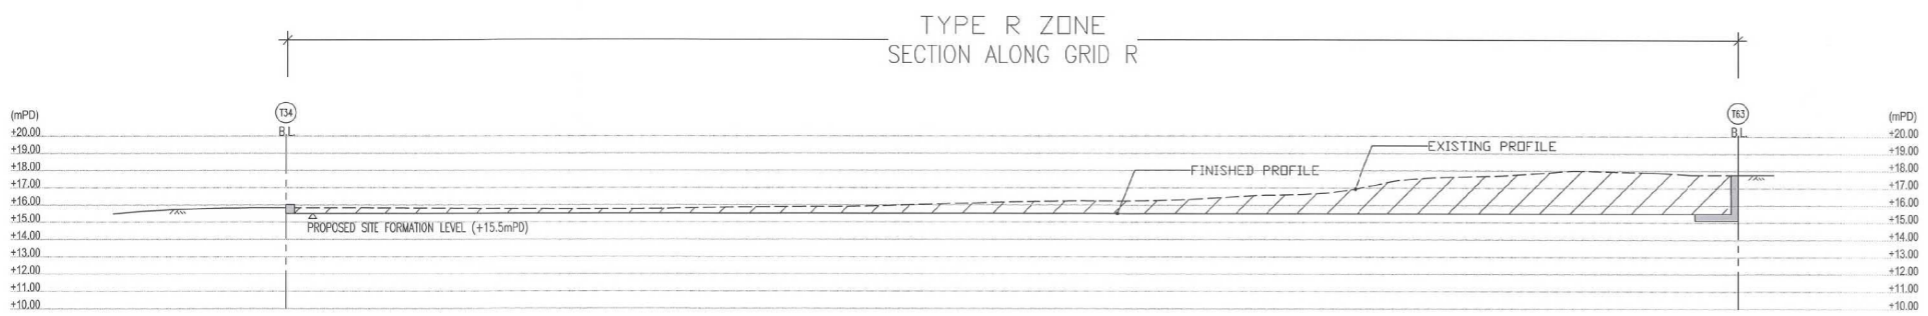

- LEGEND:
- FILLING AREA LESS THAN 1.0m, TYPE 1
 - EXCAVATION AREA MORE THAN 2.5m (MAX.) AVERAGE LESS THAN 1.0m, TYPE 2
 - FILLING AREA MORE THAN 1.0m BUT NOT MORE THAN 2.5m, TYPE 3
 - BOUNDARY POINT

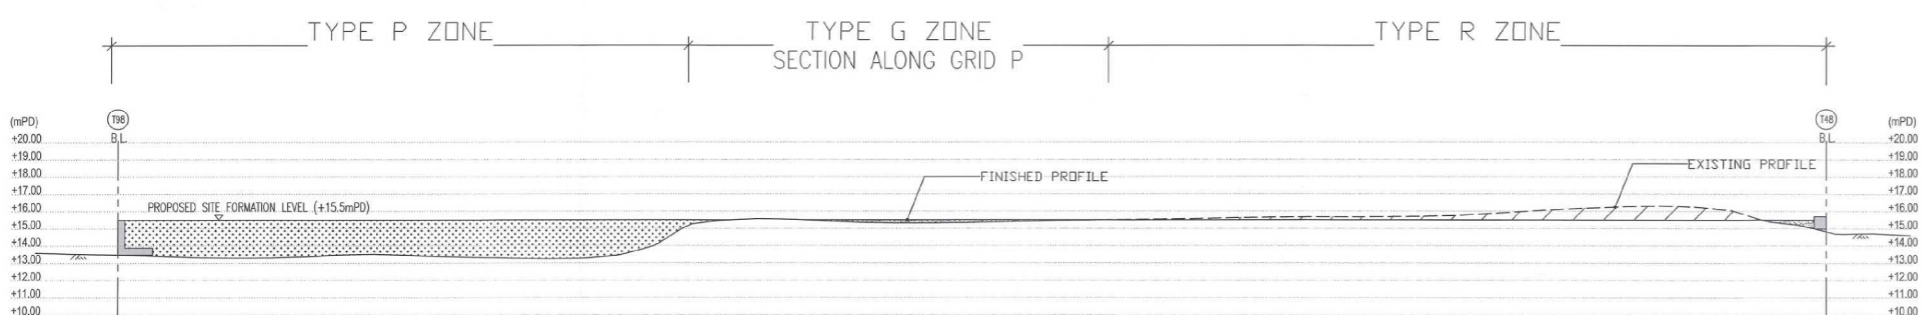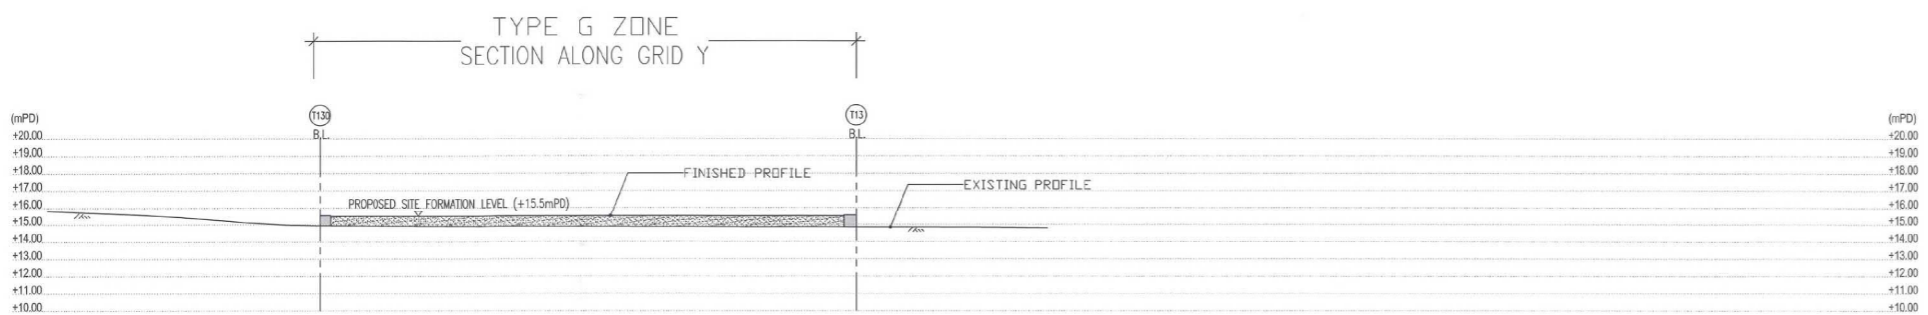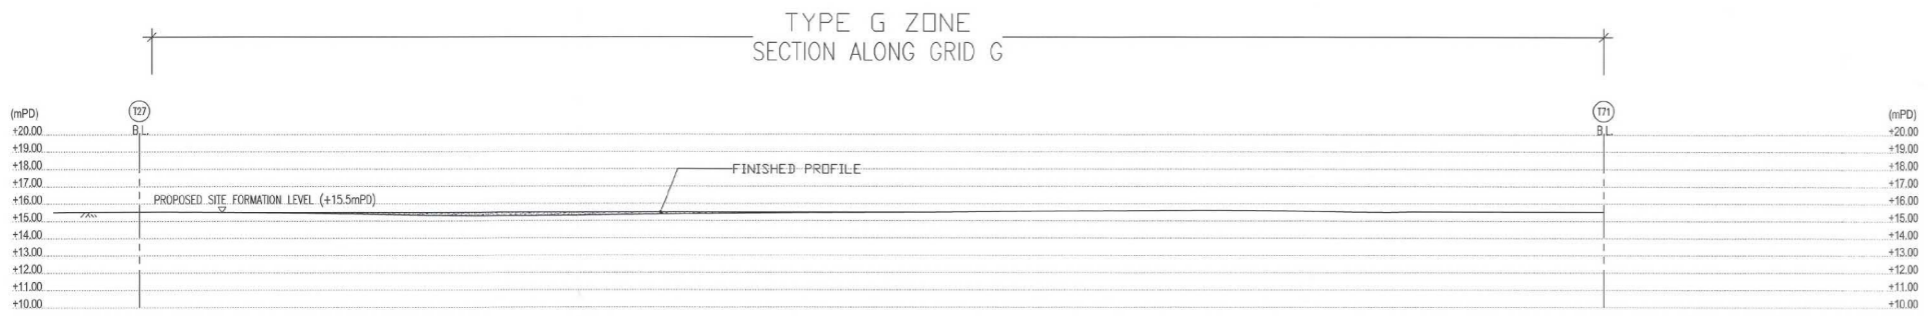

--	--	--	--	--	--

REV	DESCRIPTION	DATE	BY	CHK'D	APP

LEADTOPS RAYMOND LTD.
INTEGRATED DESIGN AND PROJECT MANAGEMENT SPECIALISTS

PROJECT TITLE
TAI TONG NTEH DEVELOPMENT AT LOT 1242RP & 1242M-1242S & 1243RP & 1243A-1243E & 1244X-Z & 1244RP & 1244AA-1244AU & 1246RP & 1246BRP & 1246C-1246E & 1247RP & 1247A-1247G & 1248RP & 1248A-1248S & 1249RP & 1249A-1249L & 1250RP & 1250A-1250P & 1251FP & 1251A-1251Y & 1252RP & 1252E-1252O & 1326RP & 1326A-1326Z & 1328AA-1328AL & 1327RP & 1327A-1327F IN D.D. 117

PROJECT No. J1212

DRAWING TITLE
SECTIONS

SCALE AT A1	DRAWN	CHECKED	APPROVED
1:200	DATE	DATE	DATE

DRAWING No. TT-SDP-03

(摘錄自申請人於 11.5.2018 呈交的進一步資料)
(Extract from Applicant's Further Information Submitted on 11.5.2018)


 
參考編號
REFERENCE No.
A/YL-TT/430

繪圖 DRAWING
A-2




LEGEND:

Y  DRAINAGE RELATED WORK

REV	DESCRIPTION	DATE	BY	CHK'D APP
 LEADTOPS RAYMOND LTD. INTEGRATED DESIGN AND PROJECT MANAGEMENT SPECIALISTS				
PROJECT TITLE TAI TONG NTEH DEVELOPMENT AT LOT 1242RP & 1242M-1242S & 1243RP & 1243A-1243E & 1244X-Z & 1244RP & 1244AA-1244AU & 1248RP & 1248BP & 1249C-1249E & 1247RP & 1247A-1247G & 1248RP & 1248A-1248S & 1249RP & 1249A-1249L & 1250RP & 1250A-1250P & 1251RP & 1251A-1251Y & 1251RP & 1252E-1252O & 1253RP & 1258A-1258Z & 1258AA-1258AL & 1257RP & 1257A-1257F IN D.D. 17				
PROJECT No.		J1212		
DRAWING TITLE DRAINAGE PROPOSAL				
SCALE AT A1	DRAWN	CHECKED	APPROVED	
	DATE	DATE	DATE	
DRAWING No.	TT-SDP-04			REV. -

(摘錄自申請人於 14.5.2018 呈交的進一步資料)
 (Extract from Applicant's Further Information Submitted on 14.5.2018)

參考編號 REFERENCE No. A/YL-TT/430	繪圖 DRAWING A-3
--------------------------------------	-------------------

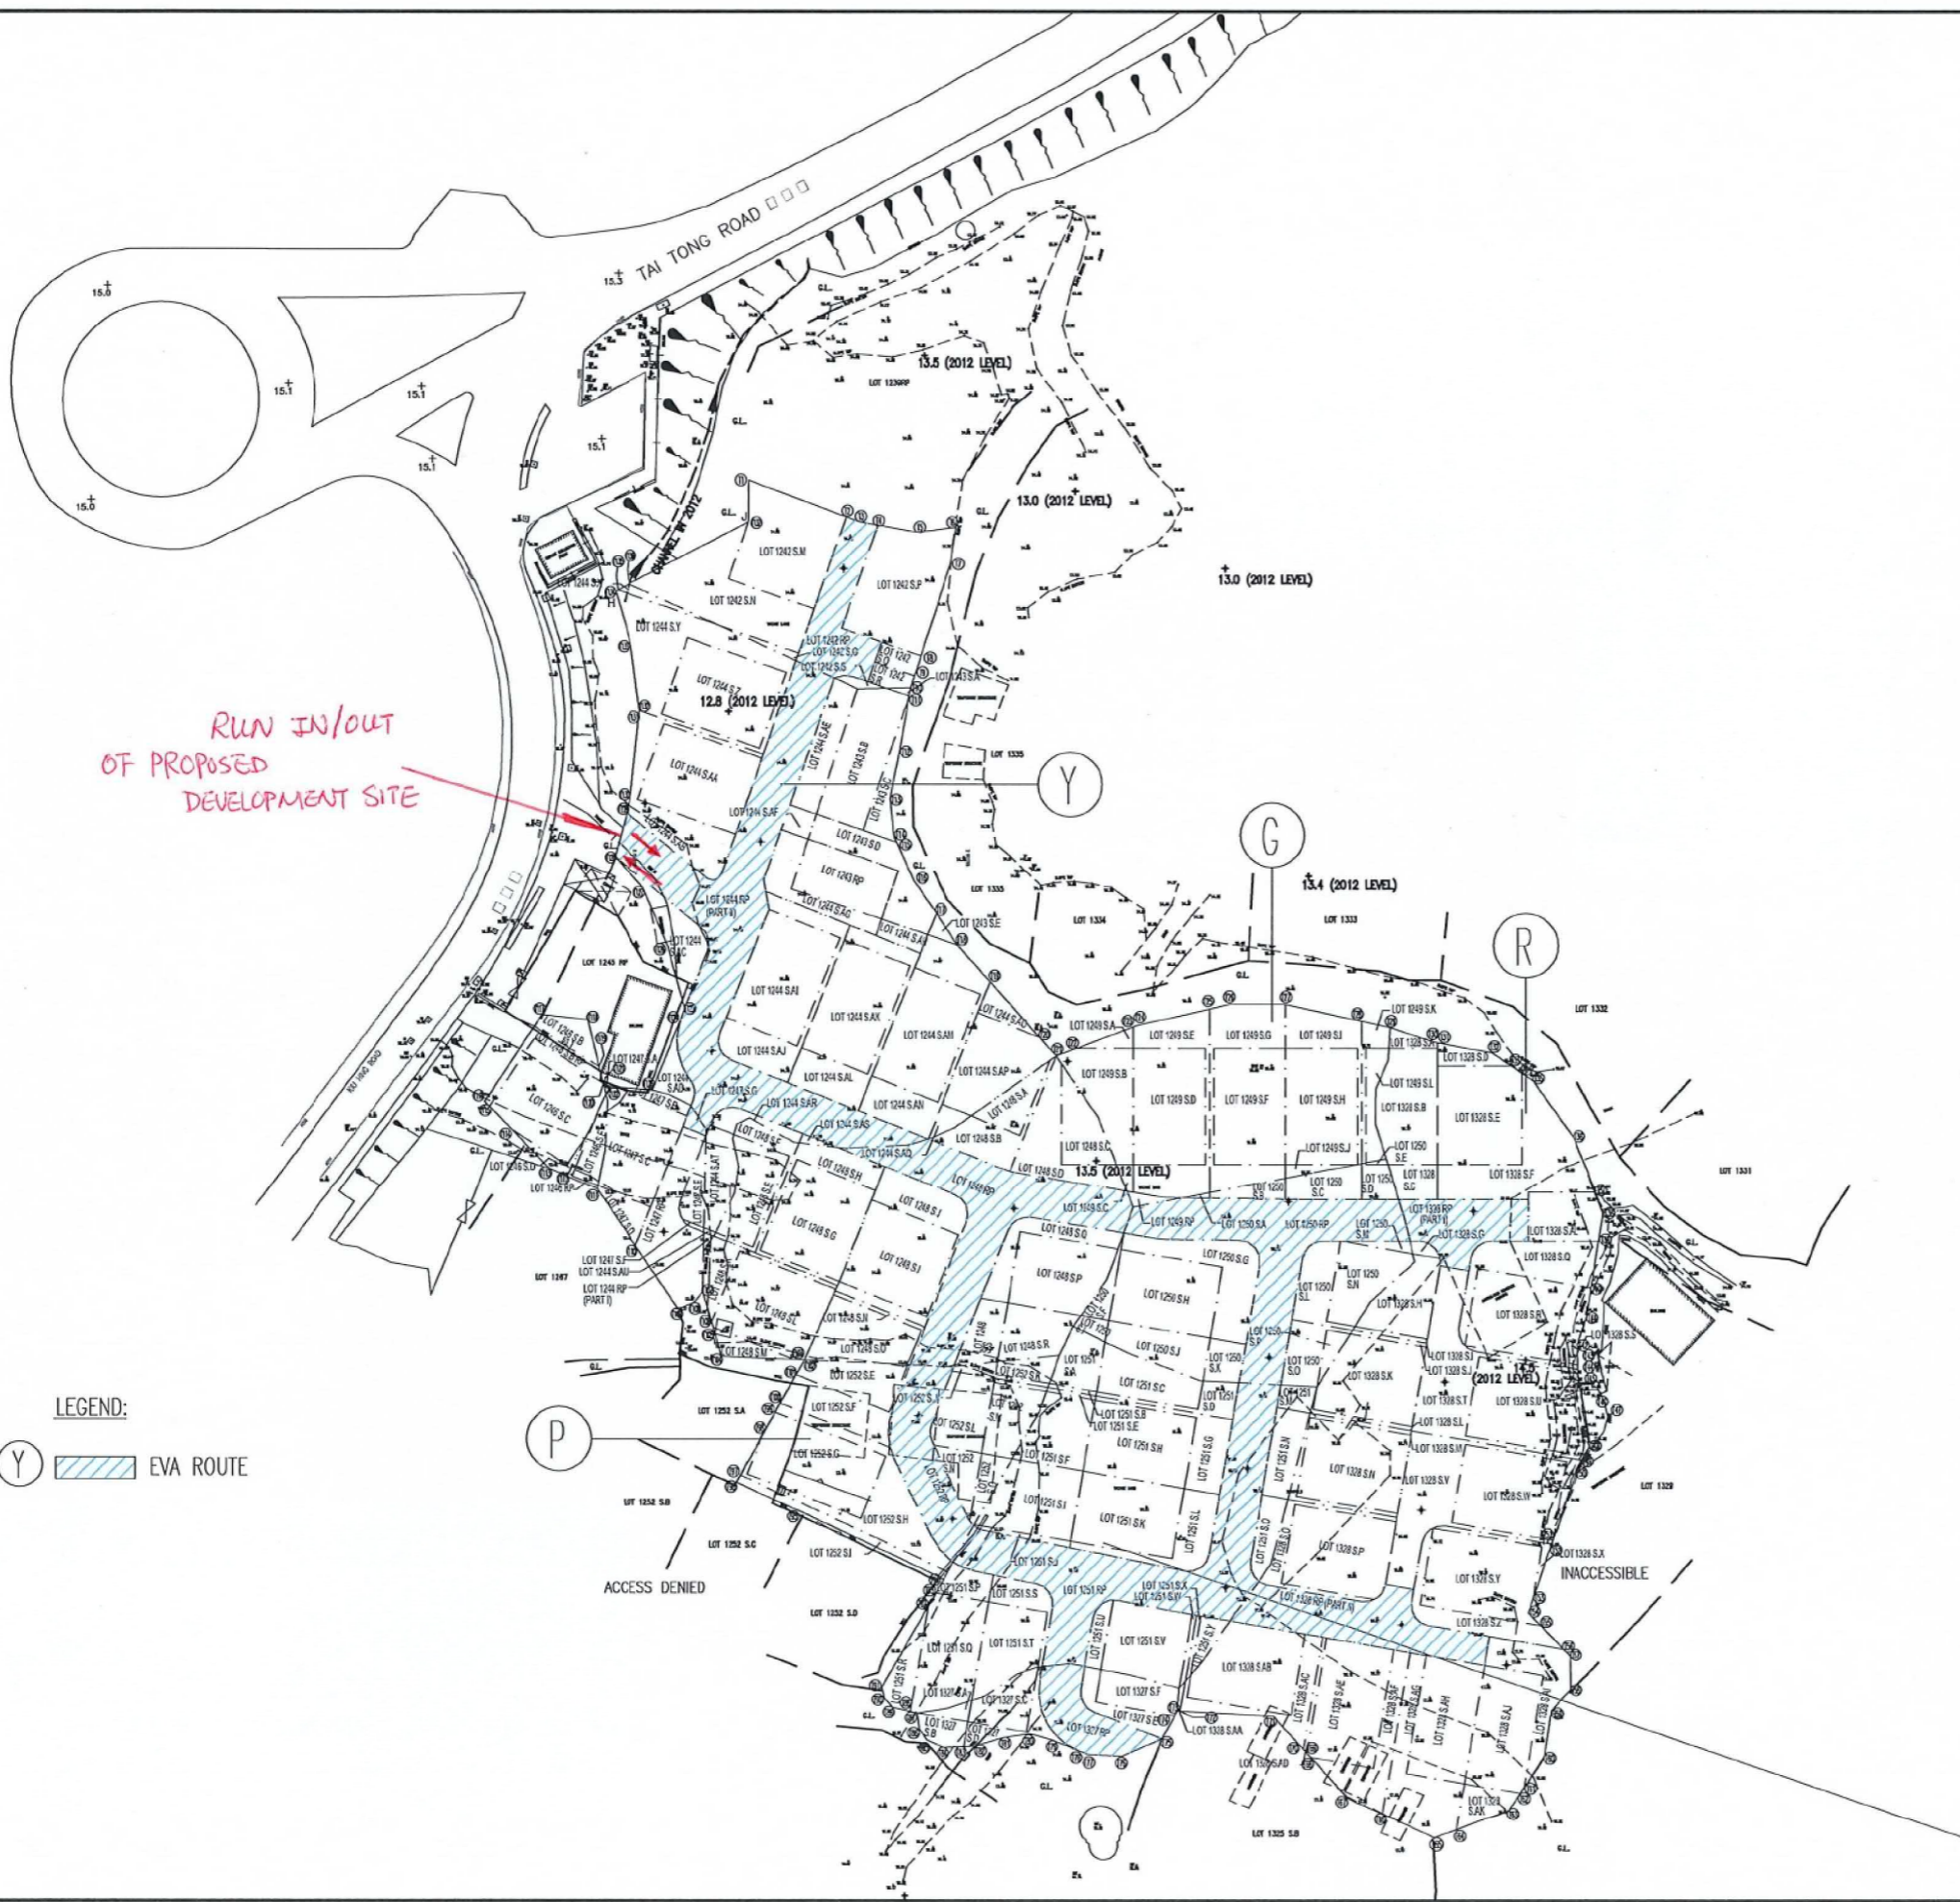

RUN IN/OUT
OF PROPOSED
DEVELOPMENT SITE

LEGEND:

Y EVA ROUTE

REV	DESCRIPTION	DATE	BY	CHK'D	APP

LEADTOPS RAYMOND LTD.
INTEGRATED DESIGN AND PROJECT MANAGEMENT SERVICES

PROJECT TITLE
TAI TONG NTEH DEVELOPMENT AT LOT 1242RP & 1242M-1242S & 1243RP & 1243A-1243E & 1244X-Z & 1244RP & 1244AA-1244AU & 1245RP & 1245B & 1246C-1246E & 1247RP & 1247A-1247G & 1248RP & 1248A-1248S & 1249RP & 1249A-1249L & 1250RP & 1250A-1250P & 1251RP & 1251A-1251Y & 1252RP & 1252E-1252O & 1252RP & 1252A-1252E & 1252B & 1252C & 1252D & 1252E & 1252F & 1252G & 1252H & 1252I & 1252J & 1252K & 1252L & 1252M & 1252N & 1252O & 1252P & 1252Q & 1252R & 1252S & 1252T & 1252U & 1252V & 1252W & 1252X & 1252Y & 1252Z

PROJECT No. J1212

DRAWING TITLE
EVA ROUTE


SCALE AT A1	DRAWN	CHECKED	APPROVED
1:250			
	DATE	DATE	DATE

DRAWING No. TT-SDP-05A

(摘錄自申請人於 28.5.2018 呈交的進一步資料)
(Extract from Applicant's Further Information Submitted on 28.5.2018)



參考編號
REFERENCE No.
A/YL-TT/430

繪圖 DRAWING
A-4

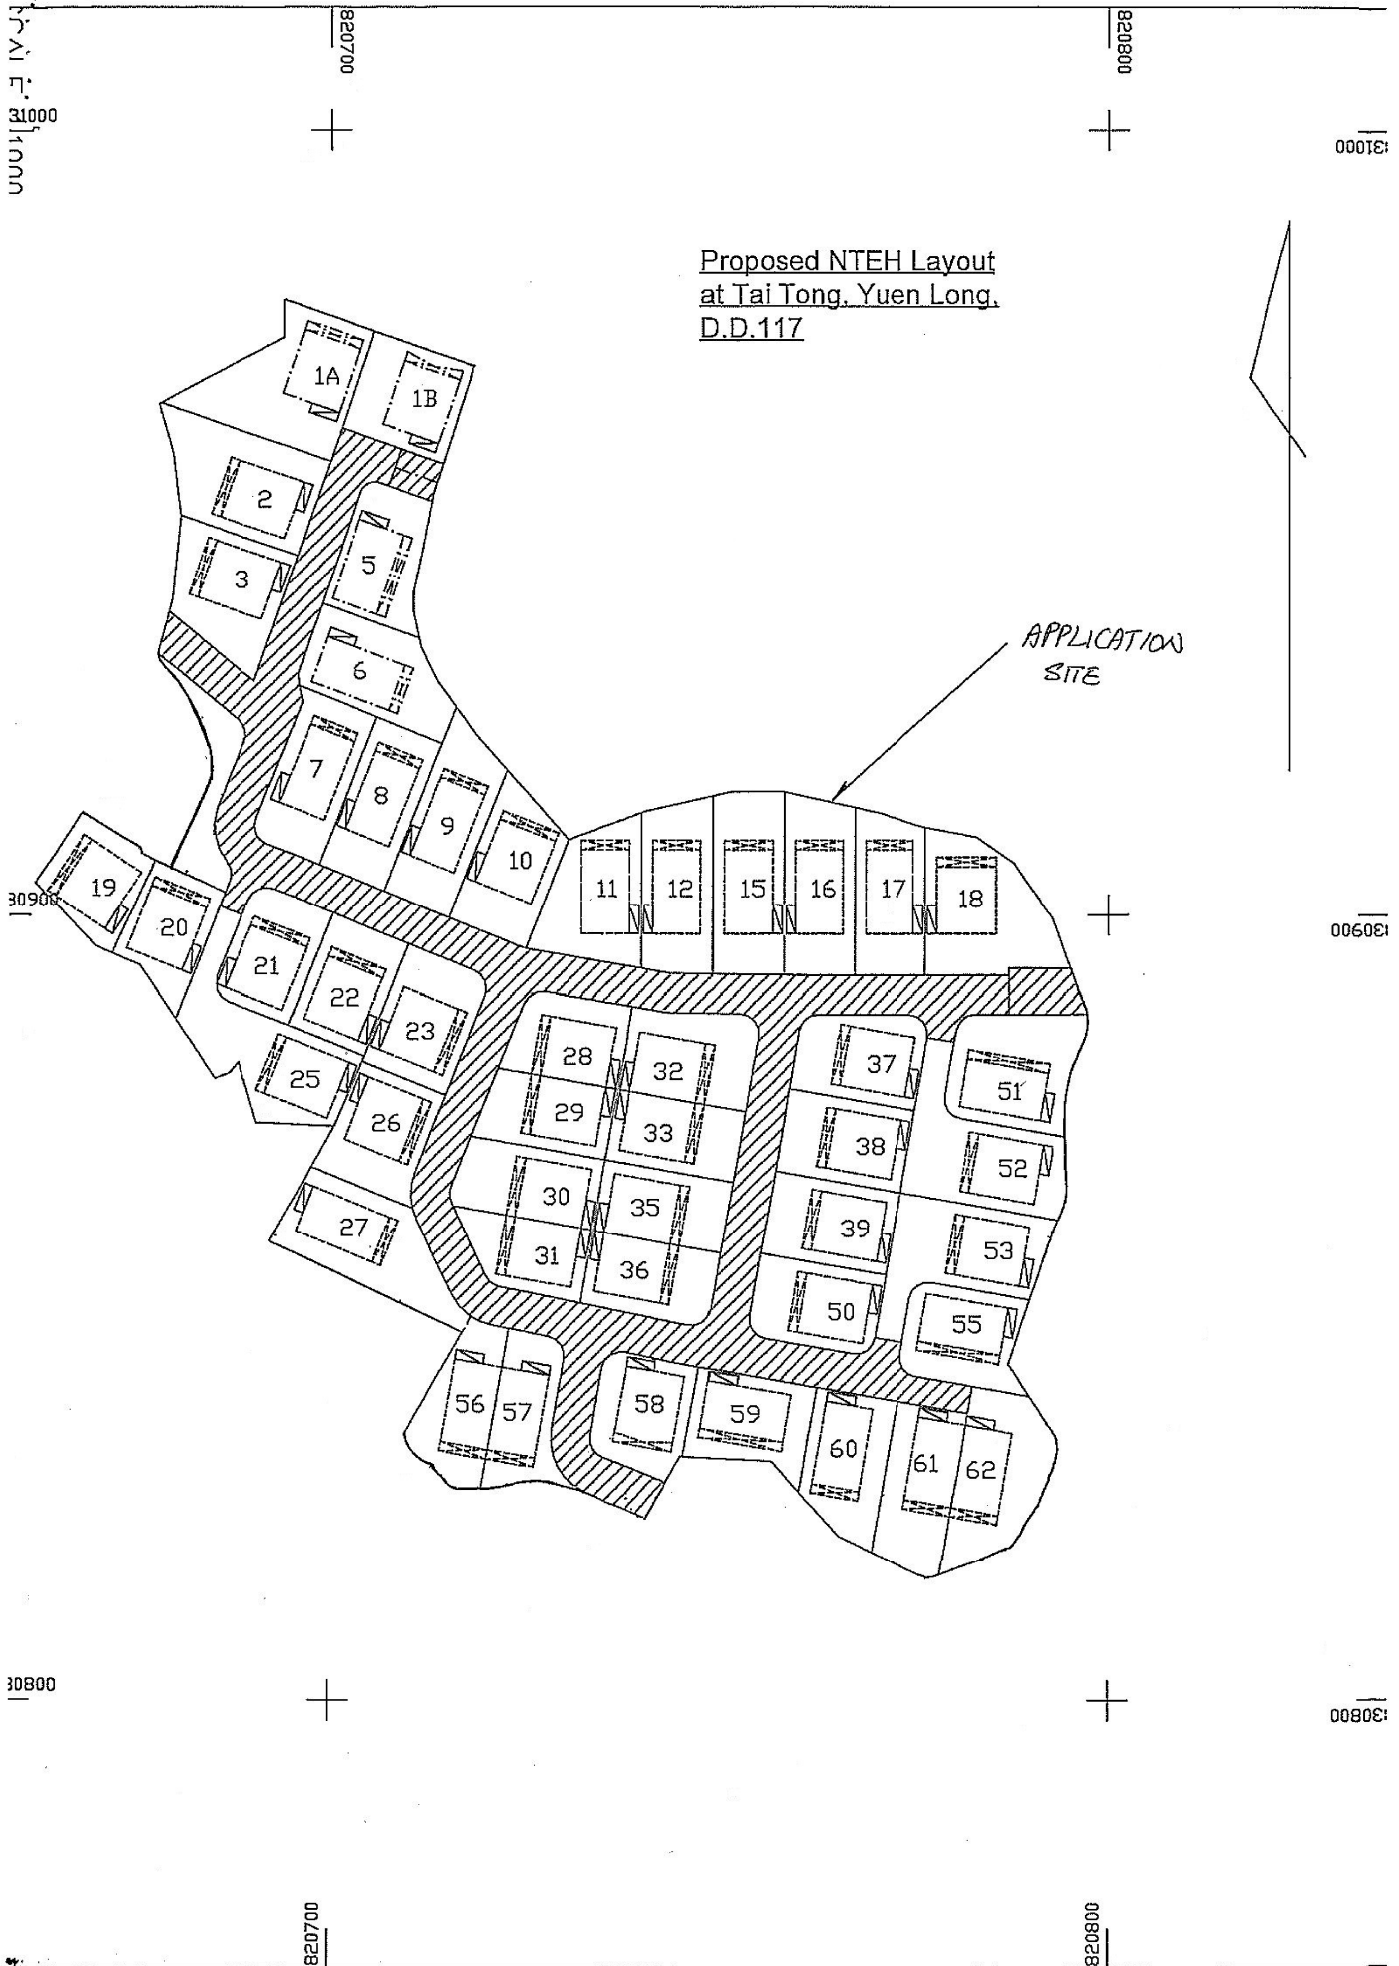

(摘錄自申請人於 13. 4. 2018 呈交的申請書)
(Extract from Applicant's
Submission of 13.4.2018)

參考編號 REFERENCE No. A/YL-TT/430	繪圖 DRAWING A-5
---	--------------------------

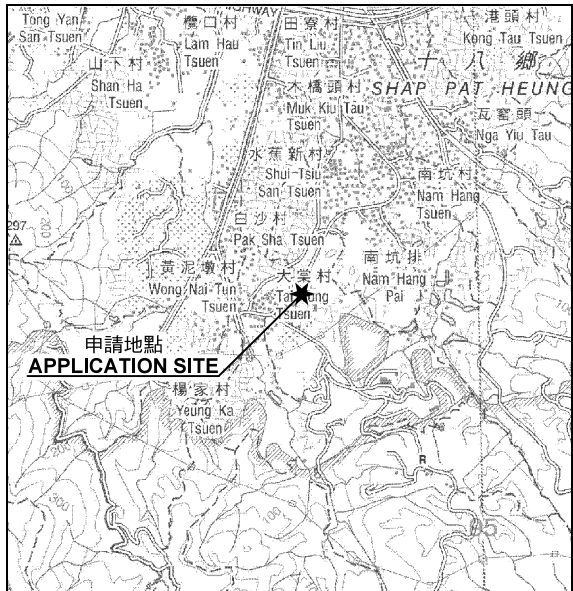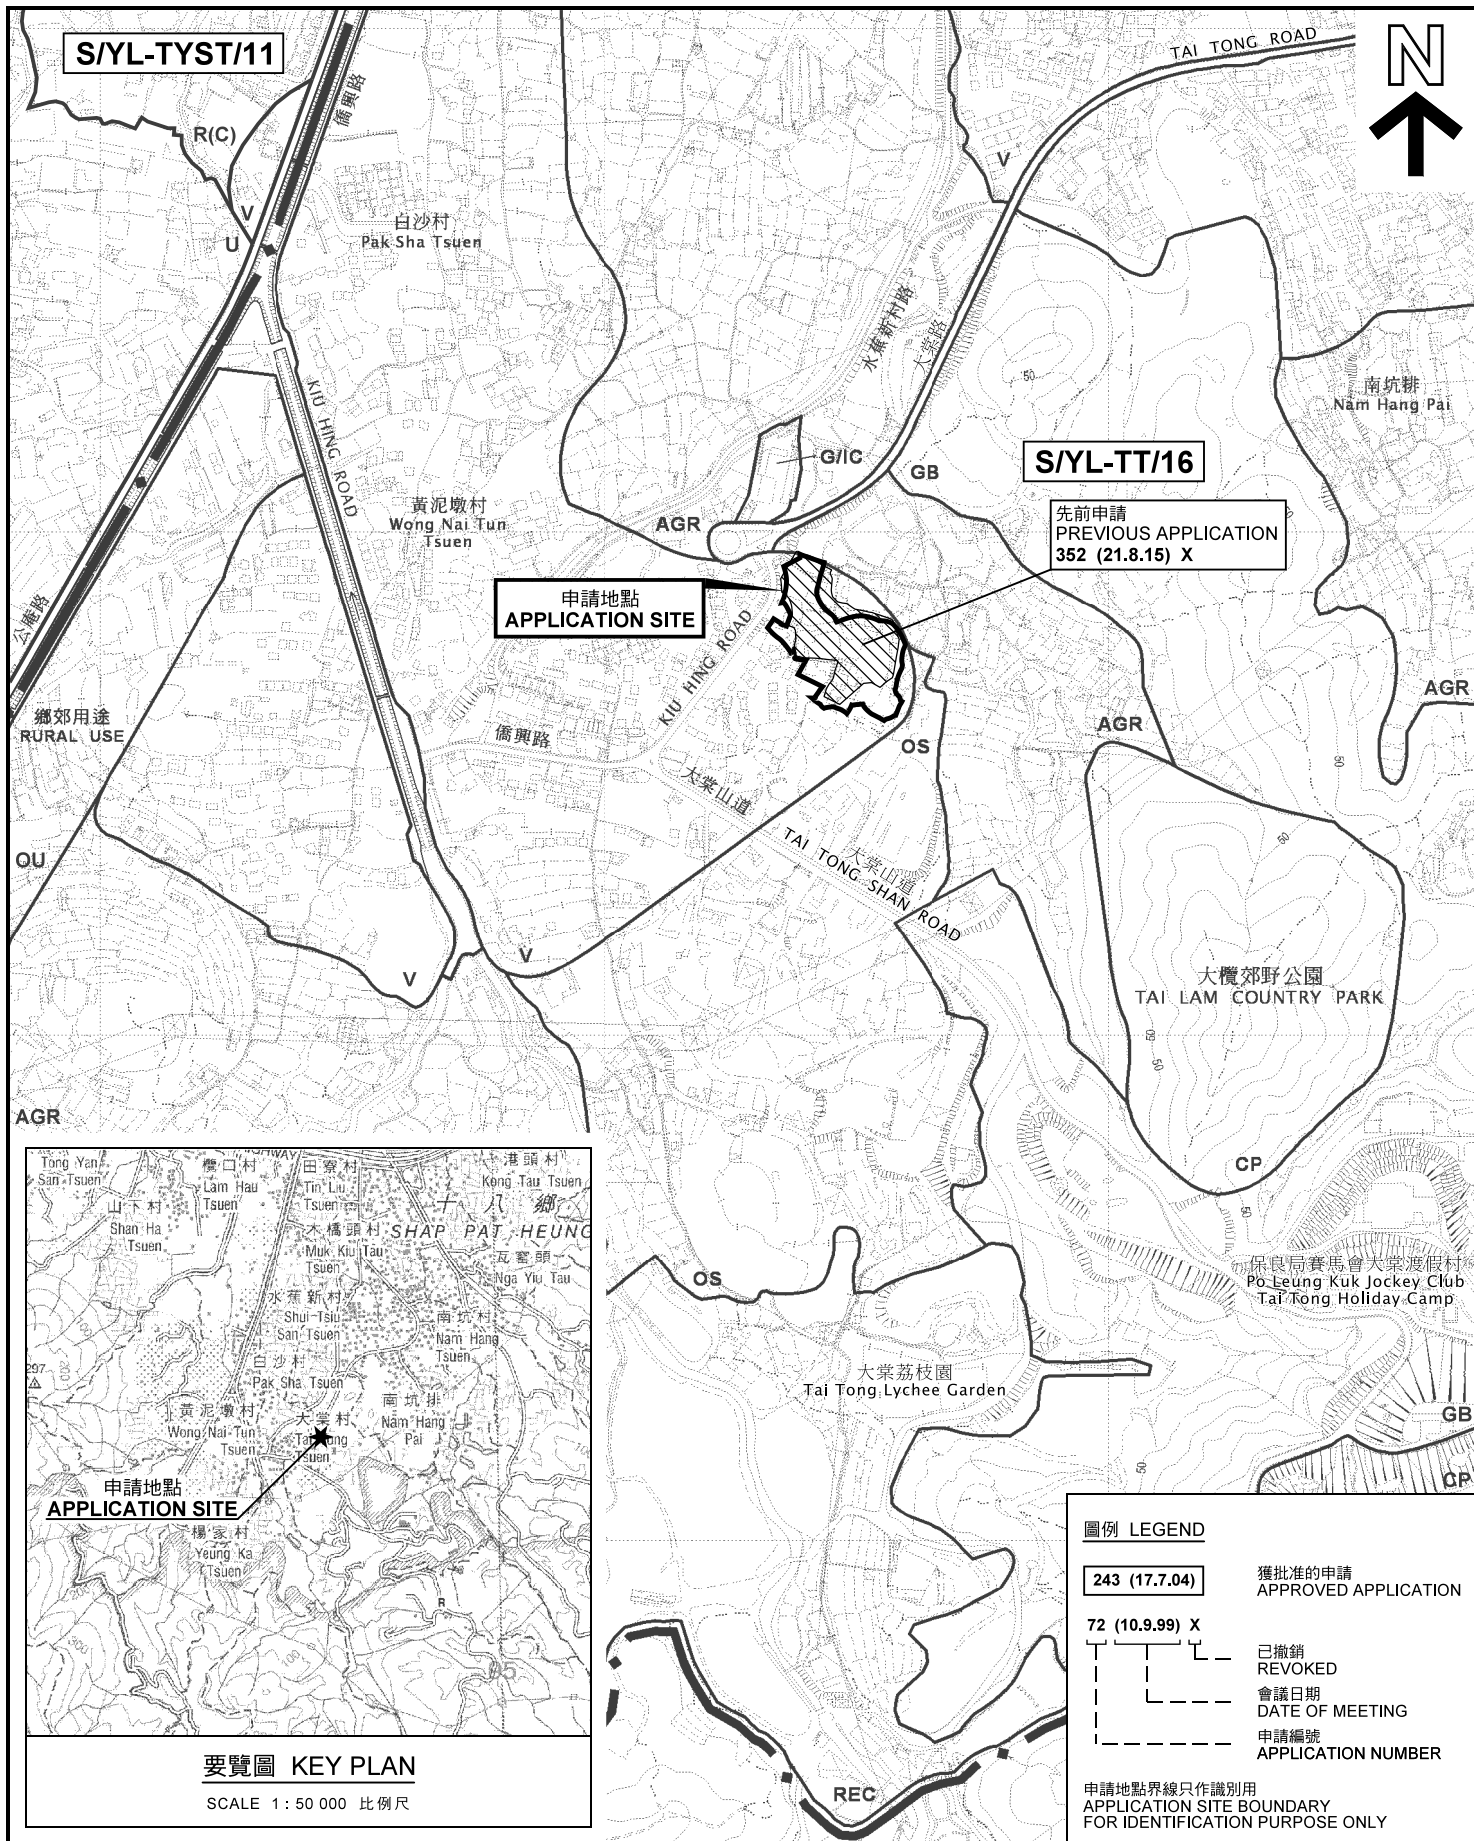

要覽圖 KEY PLAN
SCALE 1 : 50 000 比例尺


圖例 LEGEND

243 (17.7.04)	獲批准的申請 APPROVED APPLICATION
72 (10.9.99) X	已撤銷 REVOKED
—	會議日期 DATE OF MEETING
---	申請編號 APPLICATION NUMBER

申請地點界線只作識別用
APPLICATION SITE BOUNDARY
FOR IDENTIFICATION PURPOSE ONLY

位置圖 LOCATION PLAN

擬議填土及挖土，以作准許的四十七座屋宇
(新界豁免管制屋宇 - 小型屋宇)
元朗大棠丈量約份第117約多個地段
PROPOSED FILLING OF LAND AND
EXCAVATION OF LAND FOR 47 PERMITTED HOUSES
(NEW TERRITORIES EXEMPTED HOUSES - SMALL HOUSES)
VARIOUS LOTS IN D.D.117, TAI TONG, YUEN LONG

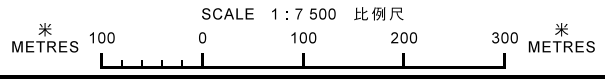


本摘要圖於2018年5月17日擬備，
所根據的資料為於2012年3月13日
核准的分區計劃大綱圖編號 S/YL-TT/16
EXTRACT PLAN PREPARED ON 17.5.2018
BASED ON OUTLINE ZONING PLAN No.
S/YL-TT/16 APPROVED ON 13.3.2012

規劃署
PLANNING
DEPARTMENT



參考編號
REFERENCE No.
A/YL-TT/430

圖 **PLAN**
A-1

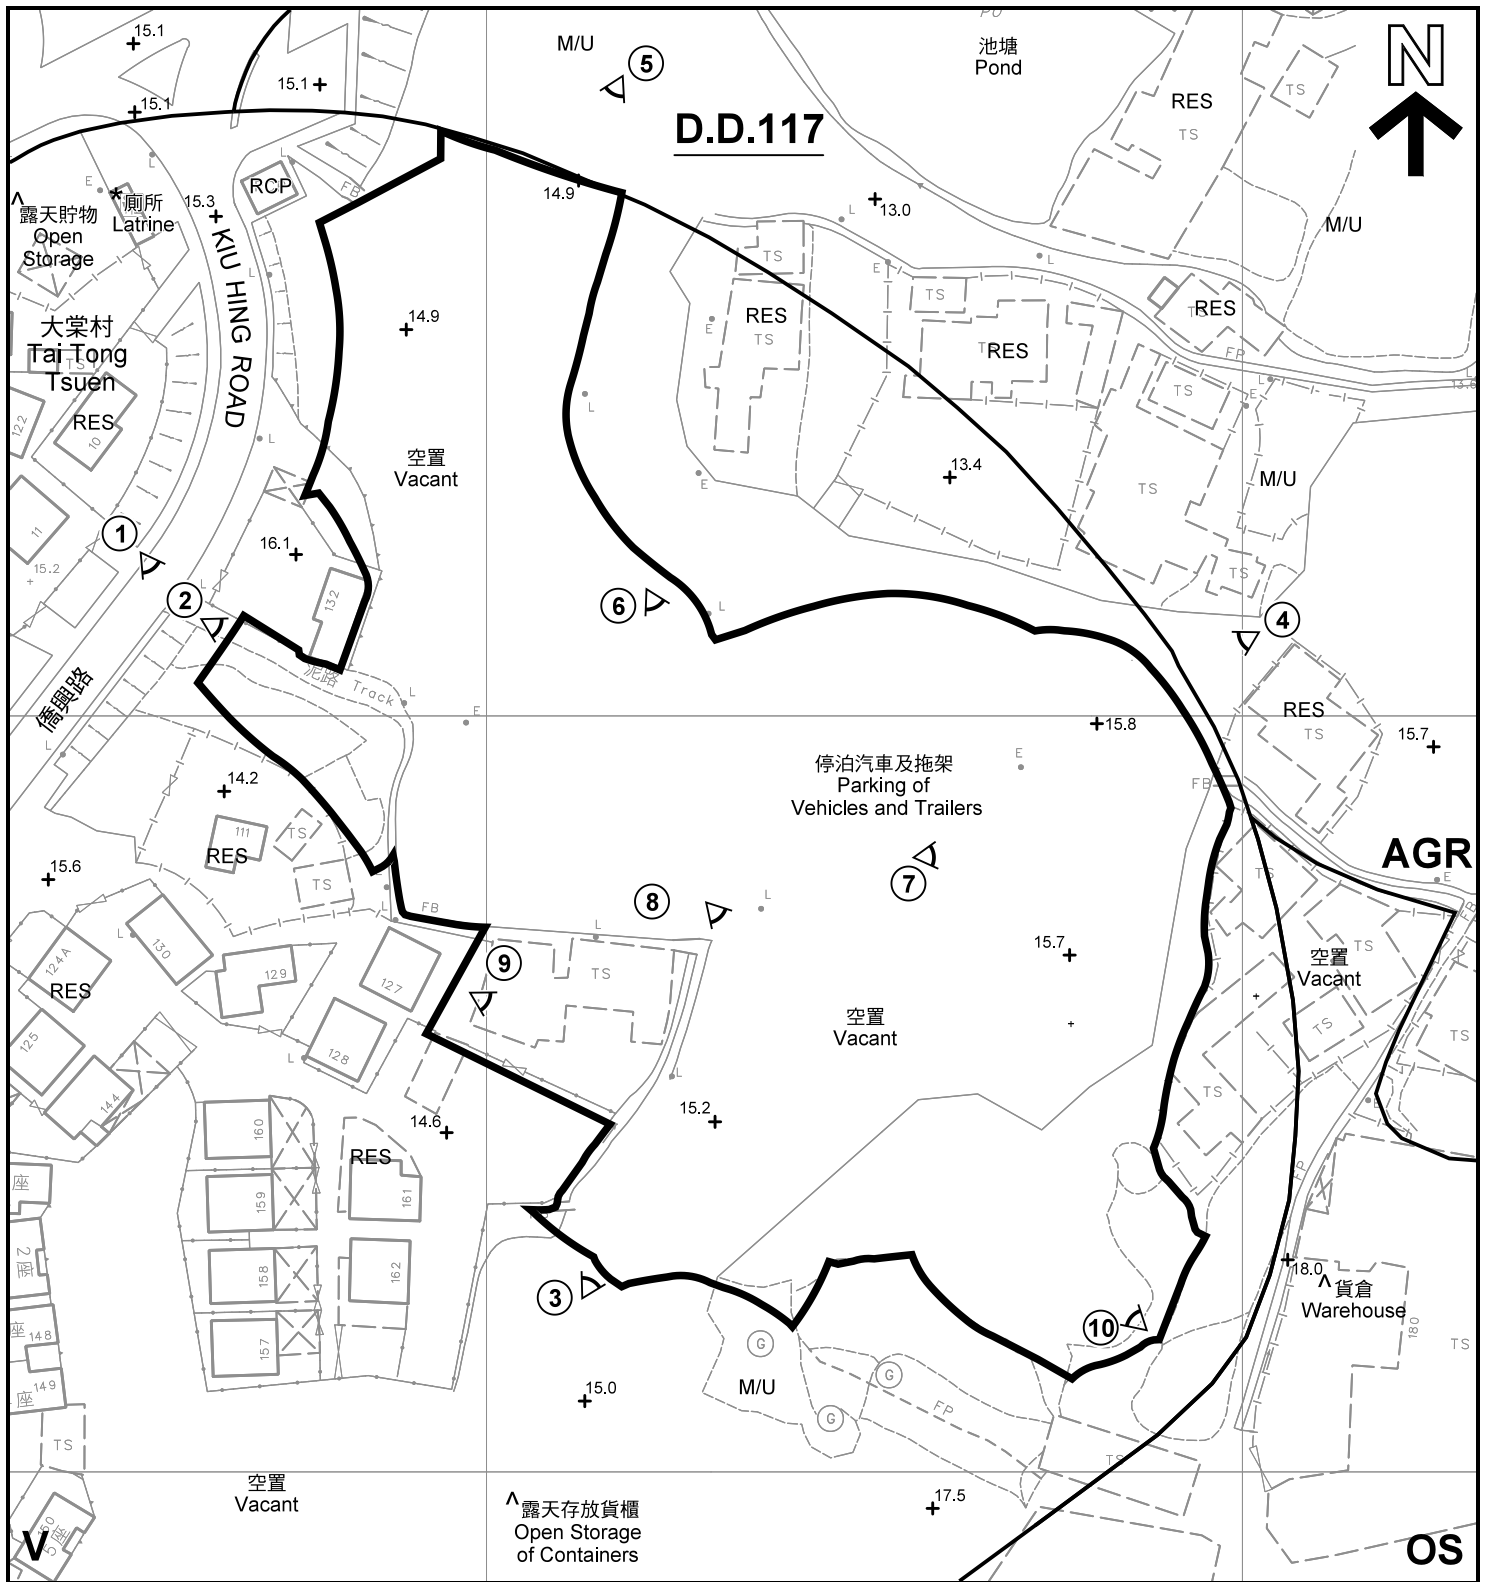

註釋 Notes :

- (1) 2018年5月10日勘測的土地用途
Land uses shown on this plan are in accordance with the land use survey conducted by the Planning Department on 10.5.2018
- (2) * 土地用途跟1991年11月勘測的土地用途一致
Indicates that the use is the same as that revealed by the land use survey conducted by the Planning Department in Nov 1991
- (3) ^ 土地用途跟1991年11月勘測的土地用途有別
Indicates that the use is different from that revealed by the land use survey conducted by the Planning Department in Nov 1991


圖例 LEGEND

- 申請地點(界線只作識別用)
APPLICATION SITE
(BOUNDARY FOR IDENTIFICATION PURPOSE ONLY)
- 鄉村式發展
VILLAGE TYPE DEVELOPMENT
- 露天貯物
OPEN STORAGE
- 農業
AGRICULTURE
- 住用構築物
RESIDENTIAL STRUCTURES
- 荒地
UNUSED LAND
- 垃圾收集站
REFUSE COLLECTION POINT
- 實地照片的觀景點
VIEWING POINT OF SITE PHOTO
- 入口/出口
INGRESS / EGRESS

平面圖 SITE PLAN

擬議填土及挖土，以作准許的四十七座屋宇
(新界豁免管制屋宇 - 小型屋宇)
元朗大棠丈量約份第117約多個地段
PROPOSED FILLING OF LAND AND
EXCAVATION OF LAND FOR 47 PERMITTED HOUSES
(NEW TERRITORIES EXEMPTED HOUSES - SMALL HOUSES)
VARIOUS LOTS IN D.D.117, TAI TONG, YUEN LONG

SCALE 1 : 1 000 比例尺

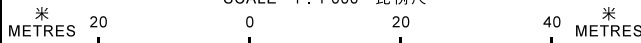


**規劃署
PLANNING
DEPARTMENT**



參考編號
REFERENCE No.
A/YL-TT/430

圖 **PLAN**
A-2

本摘要圖於2018年5月21日擬備，所根據的資料為測量圖編號 6-NW-24B
EXTRACT PLAN PREPARED ON 21.5.2018
BASED ON SURVEY SHEET No.
6-NW-24B

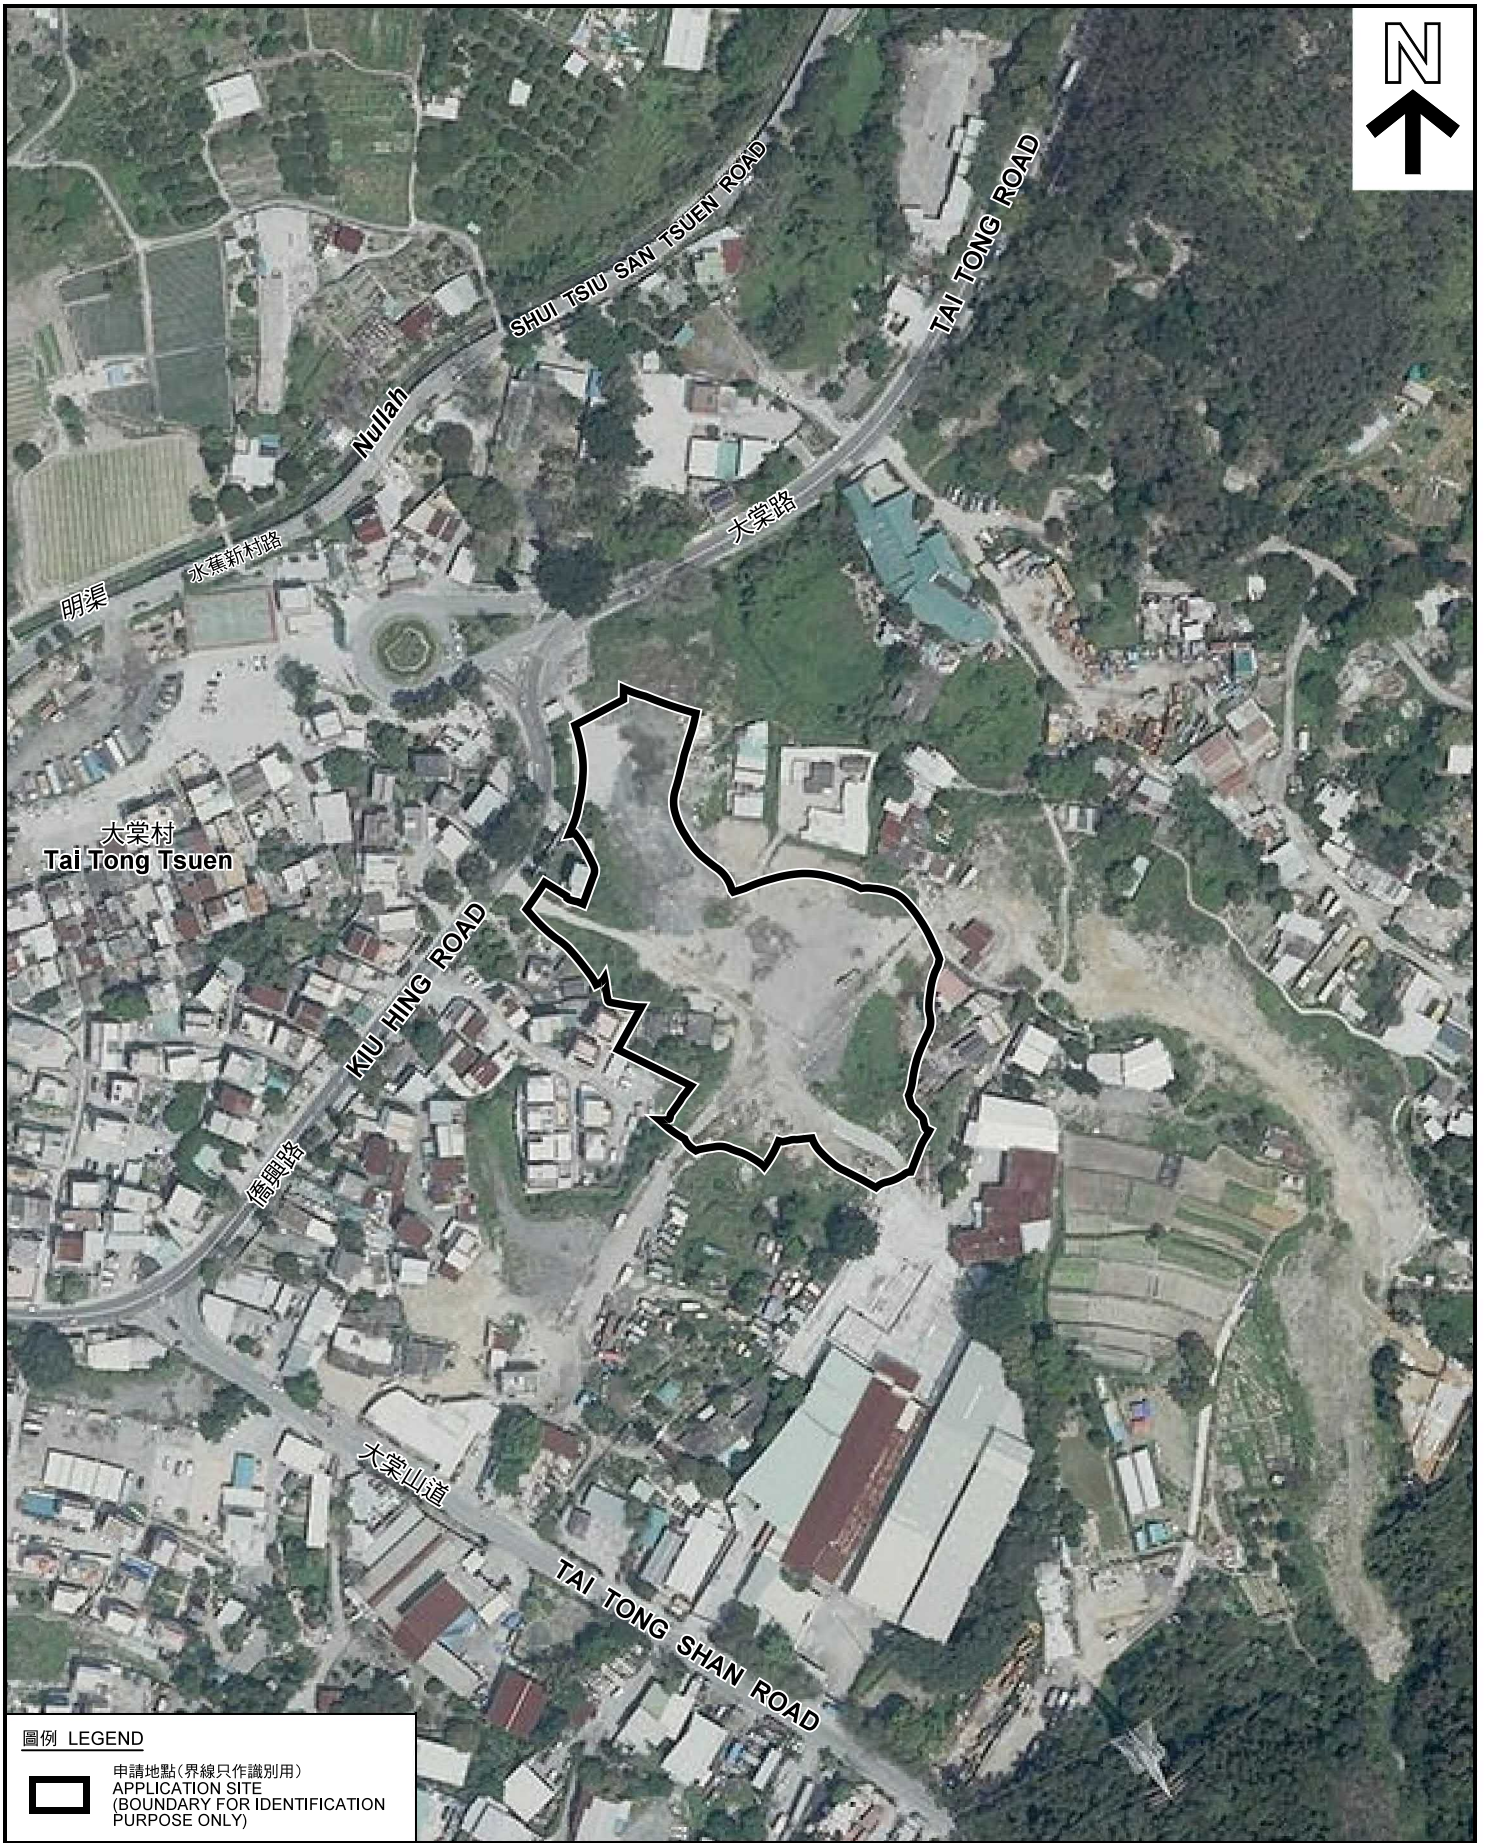

圖例 LEGEND



申請地點 (界線只作識別用)
APPLICATION SITE
(BOUNDARY FOR IDENTIFICATION
PURPOSE ONLY)

本摘要圖於2018年5月16日擬備，所根據的資料為地政總署於2017年4月2日拍得的航攝照片編號 E017062C
EXTRACT PLAN PREPARED ON 16.5.2018
BASED ON AERIAL PHOTO No.
E017062C TAKEN ON 2.4.2017
BY LANDS DEPARTMENT

航攝照片 AERIAL PHOTO

擬議填土及挖土，以作准許的四十七座屋宇
(新界豁免管制屋宇 - 小型屋宇)
元朗大棠丈量約份第117約多個地段
PROPOSED FILLING OF LAND AND
EXCAVATION OF LAND FOR 47 PERMITTED HOUSES
(NEW TERRITORIES EXEMPTED HOUSES - SMALL HOUSES)
VARIOUS LOTS IN D.D.117, TAI TONG, YUEN LONG

規劃署
PLANNING
DEPARTMENT



參考編號
REFERENCE No.
A/YL-TT/430

圖 PLAN
A-3



申請地點界線只作識別用 APPLICATION SITE BOUNDARY FOR IDENTIFICATION PURPOSE ONLY

實地照片 SITE PHOTOS

擬議填土及挖土，以作准許的四十七座屋宇
 (新界豁免管制屋宇 - 小型屋宇)
 元朗大棠丈量約份第117約多個地段
 PROPOSED FILLING OF LAND AND
 EXCAVATION OF LAND FOR 47 PERMITTED HOUSES
 (NEW TERRITORIES EXEMPTED HOUSES - SMALL HOUSES)
 VARIOUS LOTS IN D.D.117, TAI TONG, YUEN LONG


規劃署
 PLANNING
 DEPARTMENT



參考編號
 REFERENCE No.
 A/YL-TT/430

圖 PLAN
 A-4a

本圖於2018年5月17日擬備，所根據的資料為攝於2018年5月10日的實地照片
 PLAN PREPARED ON 17.5.2018
 BASED ON SITE PHOTOS
 TAKEN ON 10.5.2018

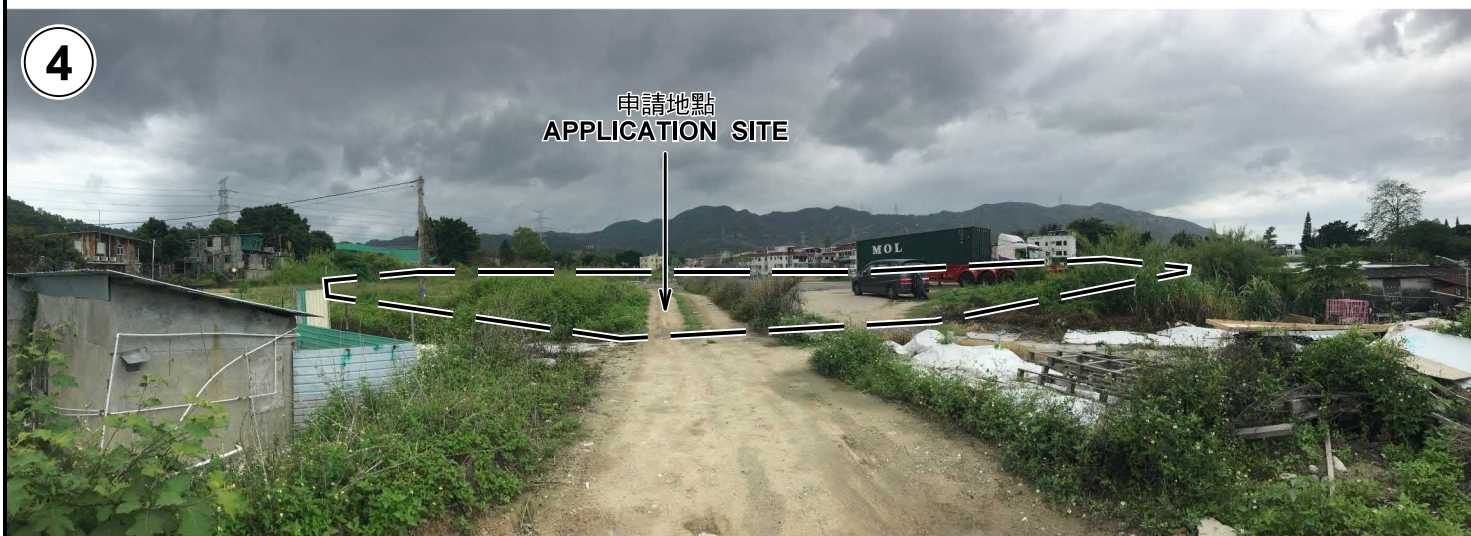

申請地點界線只作識別用 APPLICATION SITE BOUNDARY FOR IDENTIFICATION PURPOSE ONLY

本圖於2018年5月17日擬備，所根據的資料為攝於2018年5月10日的實地照片
 PLAN PREPARED ON 17.5.2018
 BASED ON SITE PHOTOS
 TAKEN ON 10.5.2018

實地照片 SITE PHOTOS
 擬議填土及挖土，以作准許的四十七座屋宇
 (新界豁免管制屋宇 - 小型屋宇)
 元朗大棠丈量約份第117約多個地段
 PROPOSED FILLING OF LAND AND
 EXCAVATION OF LAND FOR 47 PERMITTED HOUSES
 (NEW TERRITORIES EXEMPTED HOUSES - SMALL HOUSES)
 VARIOUS LOTS IN D.D.117, TAI TONG, YUEN LONG

規 劃 署
 PLANNING
 DEPARTMENT



參考編號
 REFERENCE No.
 A/YL-TT/430

圖 PLAN
 A-4b




申請地點界線只作識別用 APPLICATION SITE BOUNDARY FOR IDENTIFICATION PURPOSE ONLY

本圖於2018年5月16日擬備，所根據的資料為攝於2018年5月10日的實地照片
 PLAN PREPARED ON 16.5.2018
 BASED ON SITE PHOTOS
 TAKEN ON 10.5.2018

實地照片 SITE PHOTOS
 擬議填土及挖土，以作准許的四十七座屋宇
 (新界豁免管制屋宇 - 小型屋宇)
 元朗大棠丈量約份第117約多個地段
 PROPOSED FILLING OF LAND AND
 EXCAVATION OF LAND FOR 47 PERMITTED HOUSES
 (NEW TERRITORIES EXEMPTED HOUSES - SMALL HOUSES)
 VARIOUS LOTS IN D.D.117, TAI TONG, YUEN LONG

規 劃 署
 PLANNING
 DEPARTMENT



參考編號
 REFERENCE No.
 A/YL-TT/430

圖 PLAN
 A-4c

9



申請地點
APPLICATION SITE

10



申請地點
APPLICATION SITE

申請地點界線只作識別用 APPLICATION SITE BOUNDARY FOR IDENTIFICATION PURPOSE ONLY

本圖於2018年5月17日擬備，所根據的資料為攝於2018年5月10日的實地照片
PLAN PREPARED ON 17.5.2018
BASED ON SITE PHOTOS
TAKEN ON 10.5.2018

實地照片 SITE PHOTOS

擬議填土及挖土，以作准許的四十七座屋宇
(新界豁免管制屋宇 - 小型屋宇)
元朗大棠丈量約份第117約多個地段
PROPOSED FILLING OF LAND AND
EXCAVATION OF LAND FOR 47 PERMITTED HOUSES
(NEW TERRITORIES EXEMPTED HOUSES - SMALL HOUSES)
VARIOUS LOTS IN D.D.117, TAI TONG, YUEN LONG

規劃署
PLANNING
DEPARTMENT



參考編號
REFERENCE No.
A/YL-TT/430

圖 PLAN
A-4d